



PREFEITURA MUNICIPAL
RIBAS DO RIO PARD

FLS. _____



PROC. _____

RUB. _____


EDITAL DE LICITAÇÃO
MODALIDADE: CONCORRÊNCIA Nº 002/2023
PROCESSO LICITATÓRIO Nº 063/2023

ANEXO IX


PROJETOS

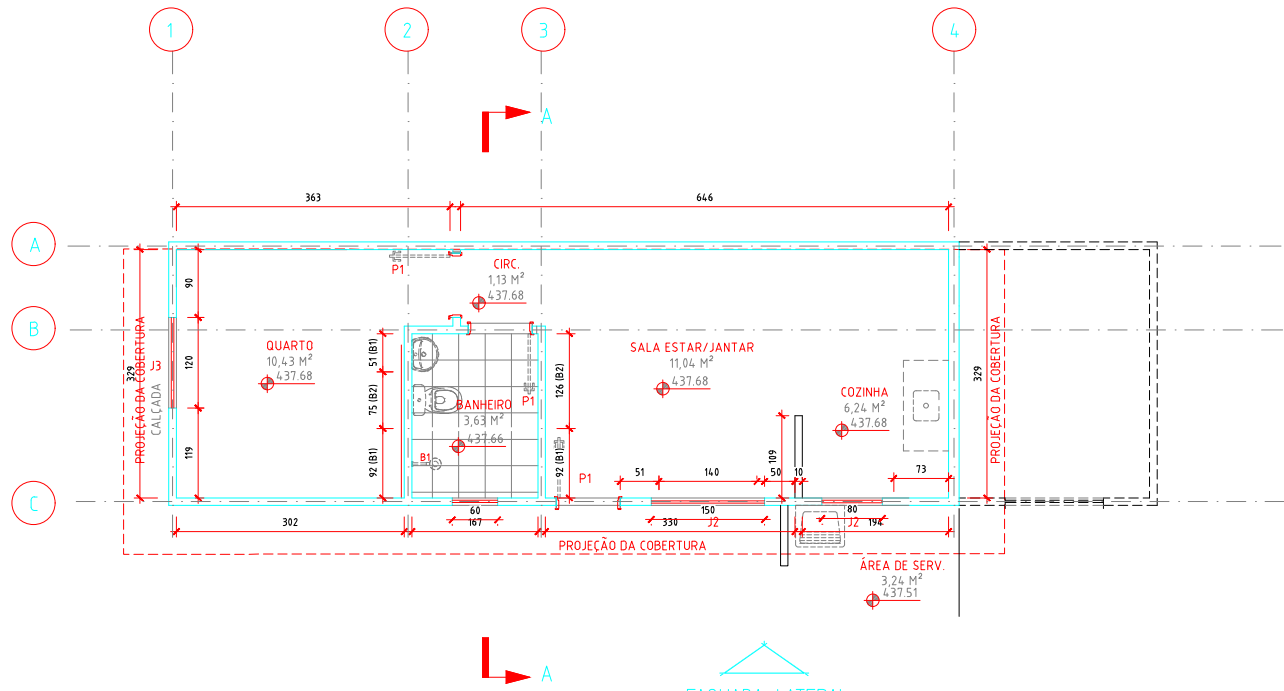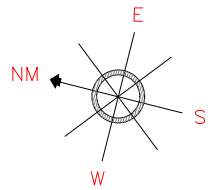


PLANTA BAIXA
ESCALA 1:50

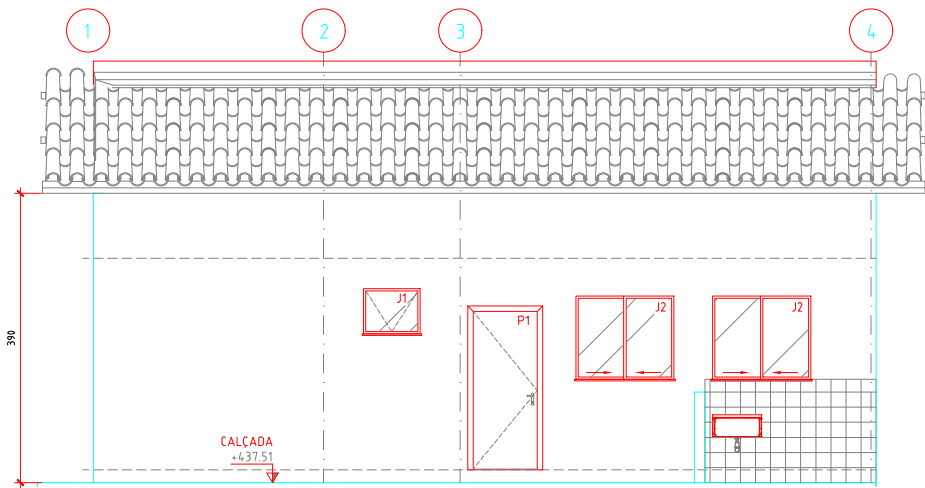

FACHADA LATERAL
ESCALA 1:50

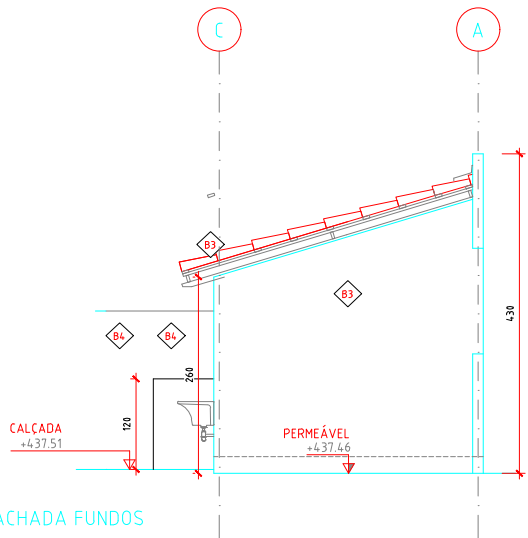


FACHADA FUNDOS
ESCALA 1:50

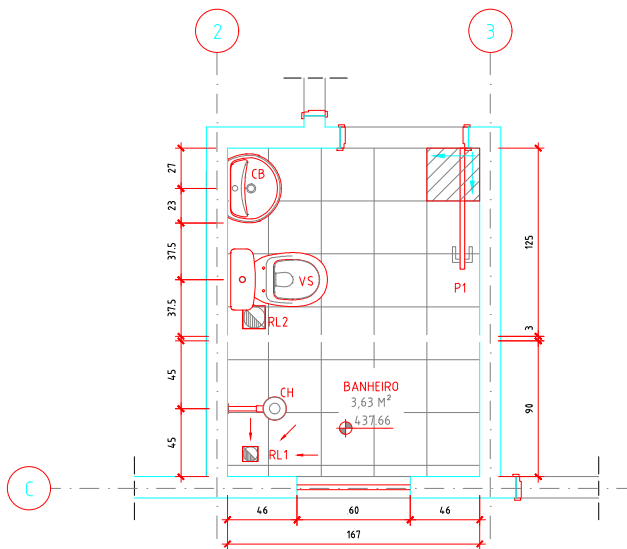

PLANTA BAIXA - AMPLIAÇÃO BANHEIRO
ESCALA 1:25

PLANTA DE SITUAÇÃO COM INDICAÇÃO DO NORTE DO SITE (N) E DO PROJETO (NP)
PLANTA CHAVE - RIBAS DO RIO PARDO - S/E


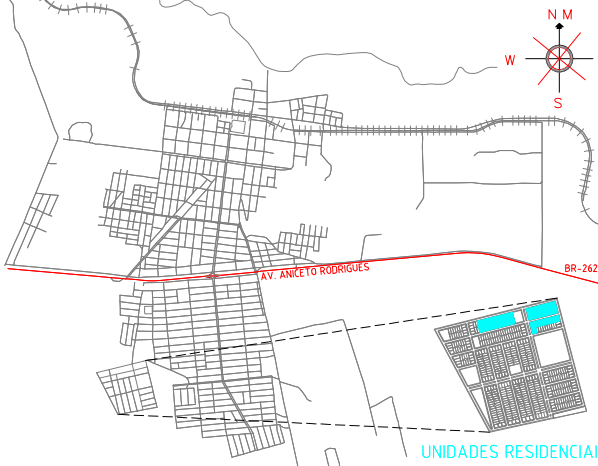


NOTAS



- 1 - MEDIDAS EM CENTÍMETROS, ELEVÇÕES EM METRO, EXCETO ONDE INDICADO.
- 2 - PAREDES DE CONCRETO 10 CM
- 3 - CONFERIR TODAS AS MEDIDAS NO LOCAL DA OBRA
- 4 - NÃO HAVERÁ LAJE SOBRE O BANHEIRO, SOMENTE VIGA DE SUSTENTAÇÃO PARA CAIXA D'ÁGUA

TABELA DE ESQUADRIAS

P1	0,80 x 2,10 m	PORTA METÁLICA
J1	0,60 x 0,60 / 1,50 m	BASCULHANTE
J2	1,50 x 1,00 / 1,10 m	VIDRO CORRER
J3	0,80 x 1,00 / 1,10 m	BASCULHANTE
J4	1,20 x 1,00 / 1,10 m	VENEZIANA

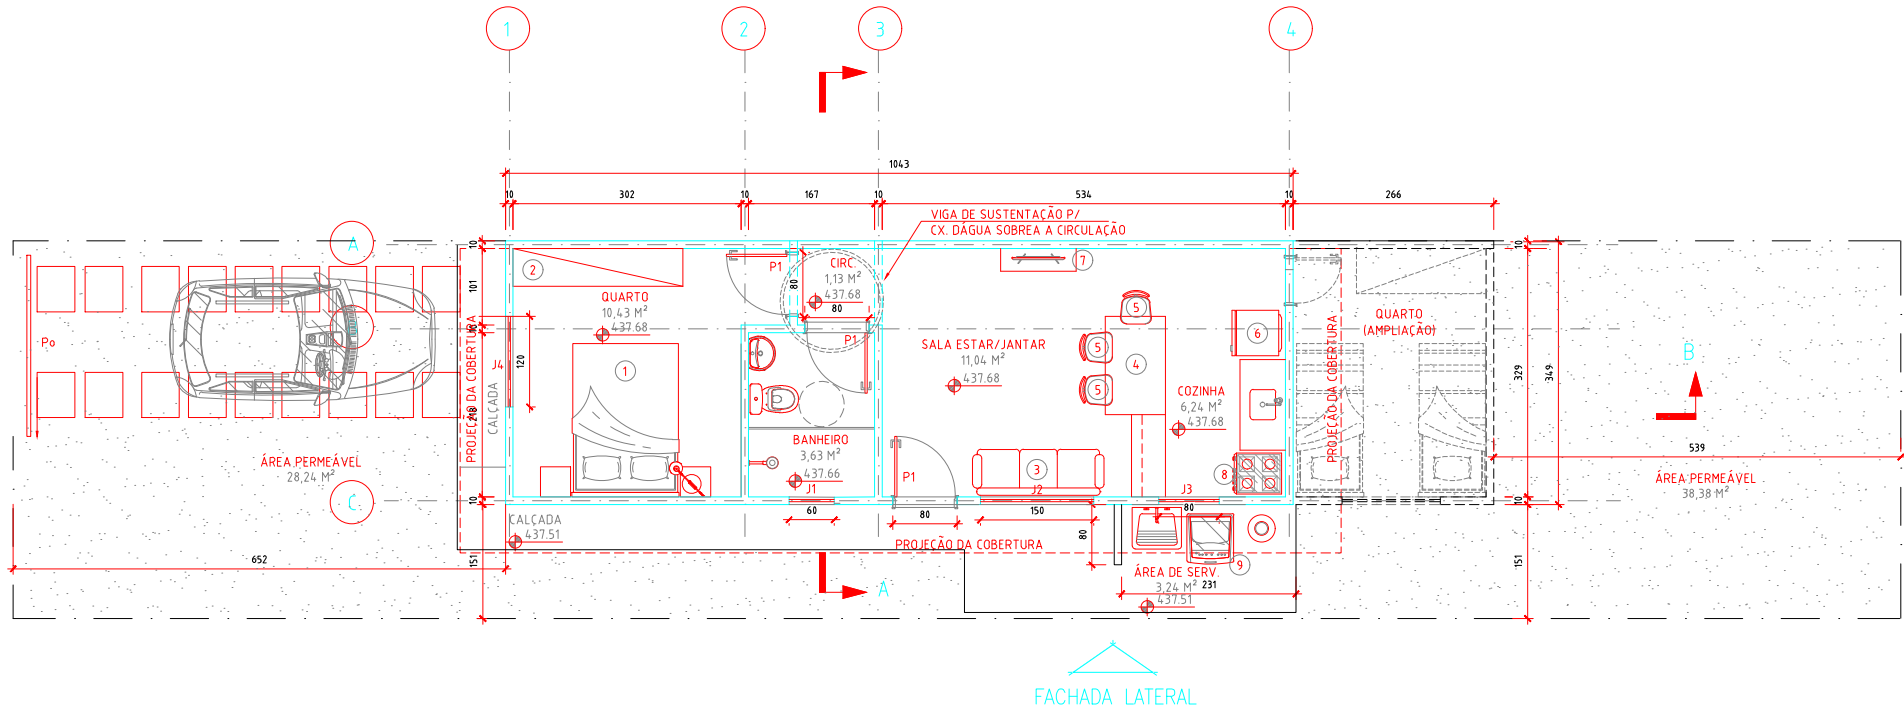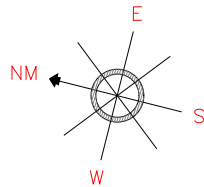


PLANTA IMPLANTAÇÃO (TERRENO: 25,00x5,00 M)
ÁREA TOTAL CONSTRUÍDA 36,40 M²
ESCALA 1:50

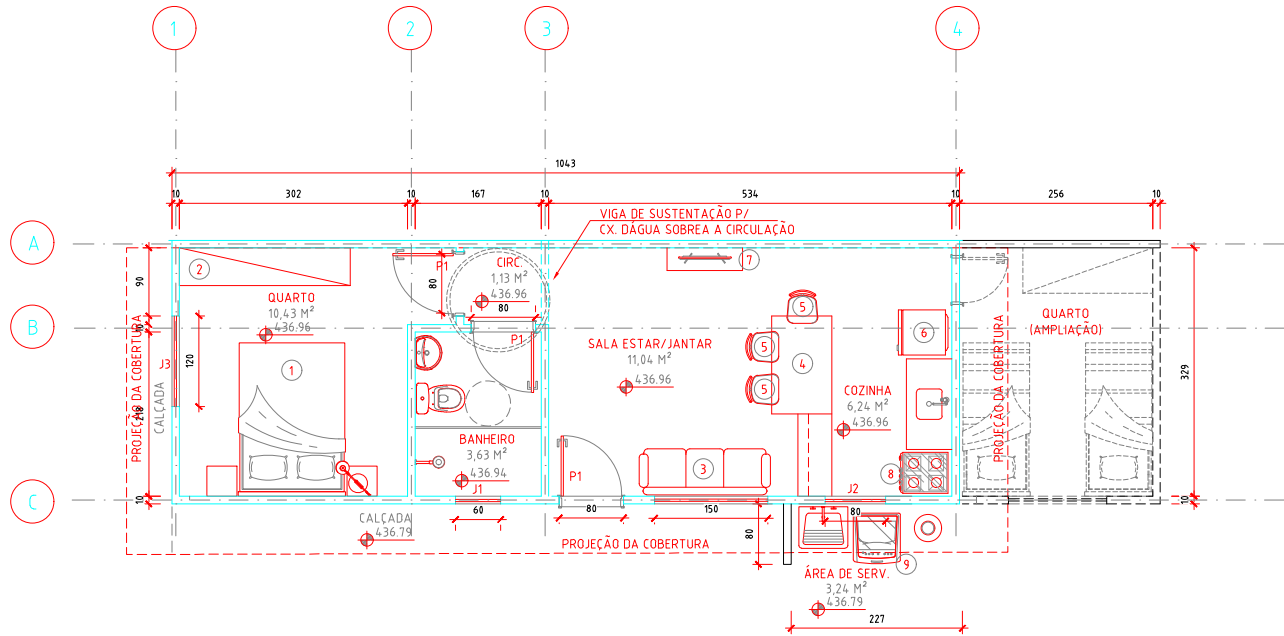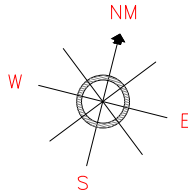

PLANTA BAIXA
ÁREA TOTAL CONSTRUÍDA 36,40 M²
ESCALA 1:50

PLANTA DE SITUAÇÃO COM INDICAÇÃO DO NORTE DO SITE (N) E DO PROJETO (NP)

PLANTA CHAVE - RIBAS DO RIO PARDO - S/E

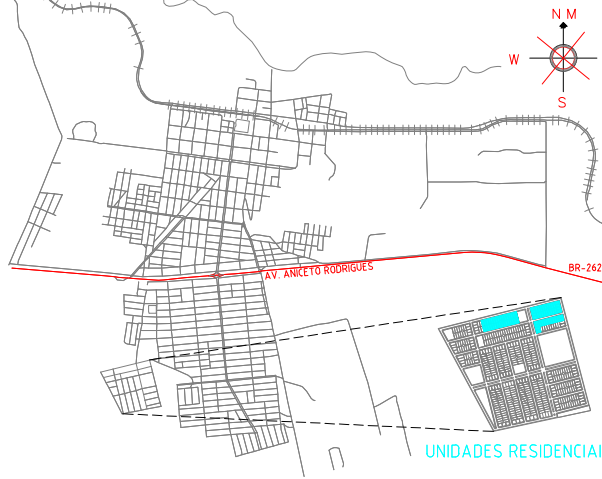

NOTAS

- 1 - MEDIDAS EM CENTÍMETROS, ELEVÇÕES EM METRO, EXCETO ONDE INDICADO.
- 2 - PAREDES DE CONCRETO DE 10 CM
- 3 - CONFERIR TODAS AS MEDIDAS NO LOCAL DA OBRA
- 4 - NÃO HAVERÁ LAJE SOBRE O BANHEIRO, SOMENTE VIGA DE SUSTENTAÇÃO PARA A CX. D'ÁGUA

TABELA DE ESQUADRIAS

P1	0,80 x 2,10 m	PORTA METÁLICA
J1	0,60 x 0,60 / 1,50 m	BASCULHANTE
J2	1,50 x 1,00 / 1,10 m	VIDRO CORRER
J3	0,80 x 1,00 / 1,10 m	BASCULHANTE
J4	1,20 x 1,00 / 1,10 m	VENEZIANA

