

EDITAL DE LICITAÇÃO
MODALIDADE: TOMADA DE PREÇOS N. 003/2023
PROCESSO LICITATÓRIO N. 044/2023

ÓRGÃO REQUISITANTE: Secretaria Municipal de Infraestrutura Pública (SEINFRA)

DATA DA ABERTURA: Dia 27 de abril de 2023 às 08h00min. (horário de Mato Grosso do Sul).

LOCAL DE REALIZAÇÃO: Na sede da Prefeitura Municipal de Ribas do Rio Pardo - MS - Gerência de Licitação, situada na Rua Conceição do Rio Pardo nº 1725, Bairro Centro, CEP 79180-000, Ribas do Rio Pardo – MS.

PREÂMBULO

- 1 - DO OBJETO
- 2 - DAS CONDIÇÕES DE PARTICIPAÇÃO
- 3 - DO REPRESENTANTE E DO CREDENCIAMENTO
- 4 - DA APRESENTAÇÃO DO ENVELOPE DE HABILITAÇÃO E DE PROPOSTA DE PREÇOS
- 5 - DA FORMA DE APRESENTAÇÃO DA DOCUMENTAÇÃO E PROPOSTAS DE PREÇOS
- 6 - DA DOCUMENTAÇÃO DE HABILITAÇÃO
- 7 - DA PROPOSTA DE PREÇOS
- 8 - DA ABERTURA DO ENVELOPE DOCUMENTAÇÃO DE HABILITAÇÃO
- 9 - DA ABERTURA E ANÁLISE DA PROPOSTA DE PREÇO
- 10 - DA IMPUGNAÇÃO AO EDITAL E DO RECURSO
- 11 - DA FISCALIZAÇÃO
- 12 - DAS CONDIÇÕES DE PAGAMENTO
- 13 - DAS OBRIGAÇÕES DA CONTRATADA
- 14 - DAS OBRIGAÇÕES DA CONTRANTE
- 15 - DAS SANÇÕES E MULTA
- 16 - DA DOTAÇÃO ORÇAMENTÁRIA
- 17 - DA ADJUDICAÇÃO/ HOMOLOGAÇÃO
- 18 - DA EXECUÇÃO E RECEBIMENTO
- 19 - DOS ACRÉSCIMOS E SUPRESSÕES
- 20 - DA GARANTIA DA EXECUÇÃO DO CONTRATO
- 21 - DA CELEBRAÇÃO DOS AJUSTES
- 22 - DA ANULAÇÃO E REVOGAÇÃO DA LICITAÇÃO
- 23 - DAS DISPOSIÇÕES GERAIS
- 24 - DO FORO

FAZEM PARTE DESTE EDITAL OS SEGUINTE ANEXOS:

- Anexo I - Modelo de Encaminhamento de Proposta de Preços
Anexo II - Modelo de Declaração Conjunta
Anexo III - Minuta de Contrato
Anexo IV – Modelo de Atestado de Vistoria
Anexo V – Declaração de não Vistoria
Anexo VI – Declaração de Visto no Estado de Mato Grosso do Sul
Anexo VII – Memorial Descritivo
Anexo VIII – Planilha Orçamentária
Anexo IX – Cronograma Físico Financeiro
Anexo X – Projetos

EDITAL DE LICITAÇÃO
MODALIDADE: TOMADA DE PREÇOS N. 003/2023
PROCESSO LICITATÓRIO N. 044/2023

I O MUNICÍPIO DE RIBAS DO RIO PARDO, ESTADO DE MATO GROSSO DO SUL, por intermédio da Secretaria Municipal de Infraestrutura Pública (SEINFRA), juntamente com a Comissão Permanente de Licitação, designada pela Portaria Municipal nº 002/2023 publicada no Diário Oficial deste município em 05 de janeiro de 2023, torna público para conhecimento dos interessados, que fará realizar a licitação na modalidade **TOMADA DE PREÇOS**, do tipo “**MENOR PREÇO GLOBAL**”, sob regime de execução “**empreitada por preço global**”.

II DATA, HORA E LOCAL DA APRESENTAÇÃO DA DOCUMENTAÇÃO E DA PROPOSTA - Os envelopes contendo a DOCUMENTAÇÃO DE HABILITAÇÃO (envelope nº 01) e PROPOSTA DE PREÇOS (envelope nº 02) será recebida no dia **27 de abril de 2023** às **08h00min** na sede da Prefeitura Municipal, Departamento de Licitação, na Rua Conceição do Rio Pardo N. 1725, Centro, Ribas do Rio Pardo - MS.

III O procedimento Licitatório que dele resultar obedecerá integralmente a Lei Federal nº 8.666, de 21 de junho de 1.993 e alterações posteriores, Lei Complementar nº 123/06 e alterações posteriores, e demais especificações e condições constantes neste ato convocatório, bem como as Normas da ABNT – Associação Brasileira de Normas Técnicas.

IV Não havendo expediente ou ocorrendo qualquer fato superveniente que impeça a realização do julgamento na data marcada, a sessão será automaticamente transferida para o primeiro dia útil subsequente, no mesmo horário e local anteriormente fixado, desde que não haja comunicação do Município de Ribas do Rio Pardo em contrário.

1. DO OBJETO

1.1 A presente licitação tem por objeto a Contratação de empresa especializada em construção civil, para execução da obra de **CONSTRUÇÃO DA SALA DE LICITAÇÃO**, com fornecimento de serviços, equipamentos, materiais e mão de obra que se fizerem necessários, na forma estabelecida neste Edital e seus anexos.

2. DAS CONDIÇÕES DE PARTICIPAÇÃO

2.1 – Poderão participar desta licitação:

2.1.1 - os interessados cujo ramo de atividade seja compatível com o objeto desta licitação, e atendam todas as exigências constantes neste Edital, seus anexos e na legislação aplicável;

2.1.2 - os interessados **com cadastro em vigor**, junto ao REGISTRO CADASTRAL DE FORNECEDORES (RCF) da Prefeitura Municipal de Ribas do Rio Pardo-MS, ou que, atenderem estritamente a todas as condições exigidas para cadastramento até o 3º (terceiro) dia anterior à data do

EDITAL DE LICITAÇÃO
MODALIDADE: TOMADA DE PREÇOS N. 003/2023
PROCESSO LICITATÓRIO N. 044/2023

recebimento das propostas. (art. 22, § 2º, da Lei nº 8.666/1993), vedada a participação de consórcios ou grupos de firmas.

2.1.2.1 os interessados em se cadastrar na Prefeitura de Ribas do Rio Pardo deverão atender o edital de Chamada Pública nº 001/2023 – Cadastro de Fornecedores, disponível gratuitamente na forma eletrônica, por meio digital, através de download (via internet), no sítio eletrônico oficial deste Município <http://www.ribasdoriopardo.ms.gov.br>. – Licitações e Editais.

2.2 - Não poderão participar desta licitação os:

2.2.1. proibidos de participar de licitações e celebrar contratos administrativos, na forma da legislação vigente;

2.2.2. que não atendam às condições destes Edital e seus anexos;

2.2.3. que se enquadrem nas vedações previstas no artigo 9º da Lei nº 8.666, de 1993;

2.2.4. que possuam entre seus sócios, proprietários, dirigentes e/ou administradores, pessoa que, considerando o cônjuge, o(a) companheiro(a) ou o parente em linha reta ou colateral, por consanguinidade ou afinidade, até o 2º (segundo) grau, seja familiar de: Agente político (Prefeito, Vice-Prefeito, Vereador); Ordenador de Despesa ou Secretário Municipal requerente da pretensa contratação (ou da Secretaria Licitante); Servidor ou agente público lotado, com qualquer outro vínculo, gerência ou informação privilegiada na Secretaria Licitante; Servidor ou agente público lotado, com qualquer outro vínculo, gerência ou informação privilegiada na Gerência de Licitação. (Lei Orgânica Municipal)

2.2.5. estrangeiros que não tenham representação legal no Brasil com poderes expressos para receber citação e responder administrativa ou judicialmente;

2.2.6. Não será admitida a contratação de licitantes inscritos no Cadastro de Empresas Inidôneas e Suspensas (CEIS) e no Cadastro Nacional de Empresas Punidas (CNEP).

2.2.7. Estejam constituídas sob a forma de consórcio. A Administração Pública possui discricionariedade na condição de contratante, conforme se depreende da literalidade do texto da Lei nº 8.666/1993, nos termos do seu art. 33 e pacífica jurisprudência do TRIBUNAL DE CONTAS DA UNIÃO (TCU), na medida em que o objeto da contratação (caso em tela), não se esbarra nas questões de maior vulto e de maior complexidade técnica, à justificar a necessidade de “união de esforços” para se somar qualificações econômico-financeiras e/ou qualificações técnicas. Neste sentido, não há restrição à competitividade da licitação, porquanto, caracterizado por um universo ilimitado de empresas que, isoladamente, possuam condições de suprir os requisitos de habilitação do Edital.

3. DO REPRESENTANTE E DO CREDENCIAMENTO

EDITAL DE LICITAÇÃO
MODALIDADE: TOMADA DE PREÇOS N. 003/2023
PROCESSO LICITATÓRIO N. 044/2023

3.1. Os licitantes que desejarem manifestar-se durante as fases do procedimento licitatório deverão estar devidamente representados por:

3.1.1. Titular da empresa licitante, devendo apresentar cédula de identidade ou outro documento de identificação oficial com foto, acompanhado de:

- a) tratando-se de empresa individual, requerimento de empresário individual, devidamente registrado na Junta Comercial (sede da licitante); ou
- b) tratando-se de sociedades comerciais, ato constitutivo ou estatuto em vigor e última alteração subsequente, devidamente registrado na Junta Comercial (sede da licitante); ou
- c) tratando-se de sociedades por ações (S/A), ato constitutivo ou estatuto em vigor e última alteração subsequente, devidamente registrado na Junta Comercial (sede da licitante), acompanhado de documentos de eleição dos atuais administradores em exercício; ou
- d) tratando-se de sociedades civis, ato constitutivo ou estatuto em vigor e última alteração subsequente, devidamente registrado no Cartório de Registro Civil de Pessoas Jurídicas (PJ), acompanhado de prova da diretoria em exercício; ou
- e) tratando-se de empresa ou sociedade estrangeira, ato de registro ou decreto de autorização para funcionamento no País, expedido pelo órgão competente, quando a atividade assim o exigir.

3.1.2. Representante designado pela empresa licitante, que deverá apresentar instrumento particular de procuração com poderes para se manifestar em nome da empresa licitante em qualquer fase da licitação, acompanhado de documento de identificação oficial e do registro comercial, no caso de empresa individual; contrato social ou estatuto em vigor no caso de sociedades comerciais e no caso de sociedades por ações, acompanhado, neste último, de documentos de eleição de seus administradores; inscrição do ato constitutivo, no caso de sociedades civis, acompanhada de prova de diretoria em exercício;

3.1.3. Quando se tratar de microempresas e empresas de pequeno porte o licitante deverá apresentar a **Certidão Simplificada expedida pela Junta Comercial** de seu domicílio, segundo disposição do **art. 8º da Instrução Normativa do Departamento Nacional de Registro do Comércio – DNRC nº 103 de 30.04.2007**, com data de emissão não superior a 60 (sessenta) dias consecutivos de antecedência da data prevista para apresentação das propostas, acompanhada da documentação correspondente dos itens 3.1.1 ou 3.1.2.

3.1.3.1. A responsabilidade pelo enquadramento como microempresa de pequeno porte é única e exclusiva do licitante que, inclusive, se sujeita a todas as consequências legais que possam advir de um enquadramento falso ou errôneo.

3.2. Cada representante legal/credenciado deverá representar apenas uma empresa licitante, ficando a licitante obrigada pelas declarações e manifestações do mesmo.

3.2.1 O representante da licitante poderá ser substituído no decorrer do processo licitatório, devendo nesse caso ser apresentado toda a documentação nos termos deste edital.

EDITAL DE LICITAÇÃO
MODALIDADE: TOMADA DE PREÇOS N. 003/2023
PROCESSO LICITATÓRIO N. 044/2023

3.3. Caso o proponente não compareça, mas envie toda a documentação necessária dentro do prazo estipulado, participará desta Tomada de Preços.

3.4. O não comparecimento de qualquer dos participantes na reunião em que serão recebidos os envelopes de documentação e proposta, não impedirá que ela se realize.

3.5. A participação neste procedimento implicará na plena aceitação, por parte da licitante, das condições estabelecidas neste edital e que a mesma tomou conhecimento de todas as informações e condições locais para o cumprimento das obrigações objeto da licitação.

3.6. Os documentos especificados neste subitem poderão ser apresentados fora dos envelopes 1 e 2 ou dentro do envelope 1.

4. DA APRESENTAÇÃO DO ENVELOPE DE HABILITAÇÃO E PROPOSTA DE PREÇOS

4.1 – Os interessados, no dia, horário e local fixados neste Edital deverão apresentar a documentação, em envelope fechado, contendo em sua parte externa, em caracteres destacados, além da razão social do licitante, se o mesmo não for timbrado, os seguintes dizeres:

A PREFEITURA MUNICIPAL DE RIBAS DO RIO PARD
COMISSÃO PERMANENTE DE LICITAÇÃO
TOMADA DE PREÇOS Nº ____/202__
RAZÃO SOCIAL (Dispensado se o envelope for timbrado)
ENVELOPE nº 01 – HABILITAÇÃO

A PREFEITURA MUNICIPAL DE RIBAS DO RIO PARD
COMISSÃO PERMANENTE DE LICITAÇÃO
TOMADA DE PREÇOS Nº ____/202__
RAZÃO SOCIAL (Dispensado se o envelope for timbrado)
ENVELOPE nº 02 – PROPOSTA DE PREÇOS.

4.2. A ausência e/ou incorreção da redação constante na parte externa dos envelopes, não constituirá motivo bastante, quer, para a inabilitação ou desclassificação da licitante, que poderá retificá-los no momento de sua apresentação.

4.3. Caso eventualmente ocorra à abertura dos invólucros, de forma inversa, ou mesmo, de forma equivocada, ao estabelecido no Edital, será aquele lacrado novamente e restituído, sem análise de seu conteúdo e sem prejuízo dos demais atos legais

4.4. A Comissão de Licitação poderá, a qualquer tempo, solicitar os originais de qualquer documento, para confrontação às reprografias apresentadas pela licitante, caso julgue necessário.

EDITAL DE LICITAÇÃO
MODALIDADE: TOMADA DE PREÇOS N. 003/2023
PROCESSO LICITATÓRIO N. 044/2023

4.5. Conceder-se-á vistas e rubricas, a Comissão de Licitação e representantes das licitantes, em todos os envelopes de proposta e habilitação, assim como documentação da proposta e de habilitação.

4.5.1. A Comissão de Licitação poderá nomear representantes das licitantes para proceder vistos nas propostas e documentação de habilitação.

4.6. Do envio de envelopes, por licitante ausente à sessão pública de abertura:

4.6.1 As licitantes interessadas em participar enviando apenas os envelopes, deverão encaminhá-los com antecedência razoável, devidamente identificados, aos cuidados da Gerência de Licitação, à sede da Prefeitura Municipal de Ribas do Rio Pardo-MS, situada na Rua Conceição do Rio Pardo n. 1725, Centro, Ribas do Rio Pardo – MS, CEP 79180-000, contendo no mínimo as seguintes informações:

A/C GERÊNCIA DE LICITAÇÃO
PREFEITURA MUNICIPAL DE RIBAS DO RIO PARDO -MS
TOMADA DE PREÇOS Nº ____/20____
DATA DE ABERTURA ____/____/20____ HORÁRIO ____h____min
DADOS COMPLETOS DO PROPONENTE (CNPJ, RAZÃO SOCIAL, ENDEREÇO, TELEFONE)

4.6.2 É de inteira responsabilidade da licitante interessada, os envelopes que forem remetidos via postal, ou mesmo, qualquer outro meio de envio.

4.6.3 O envio antecipado dos envelopes, sem a presença do interessado, impedirá a licitante de se manifestar nas fases do procedimento licitatório, decaindo do direito de fazer qualquer reclamação e/ou alegação sobre os atos praticados, ressalvando-se o direito recursal, na forma da Lei.

5. DA FORMA DE APRESENTAÇÃO DA DOCUMENTAÇÃO E PROPOSTAS DE PREÇOS

5.1 – Sob pena de inabilitação, todos os documentos apresentados neste processo deverão estar:

- a) em nome da licitante e, preferencialmente, com número do CNPJ e com o endereço respectivo;
- b) se a licitante for matriz, todos os documentos deverão estar em nome da matriz;
- c) se a licitante for a filial, todos os documentos deverão estar em nome da filial, exceto aqueles documentos que, pela própria natureza, comprovadamente, forem emitidos somente em nome da matriz.

5.2 – Os documentos exigidos nesta Tomada de Preço deverão ser apresentados em original, ou por qualquer processo de cópia simples ou cópia autenticado por cartório competente ou por servidor do Departamento de Licitação do município de Ribas do Rio Pardo - MS, ou publicação em órgão da imprensa oficial.

EDITAL DE LICITAÇÃO
MODALIDADE: TOMADA DE PREÇOS N. 003/2023
PROCESSO LICITATÓRIO N. 044/2023

- a) – Em se tratando de documentos autenticados digitalmente estes somente serão aceitos acompanhados da certidão de autenticação digital impressa, legível.
- b) – Em se tratando de documentos apresentados com publicação em órgão da imprensa oficial estes somente serão aceitos acompanhados da cópia da publicação, impressa e legível.
- c) - Em se tratando de documentos autenticados por servidor do Departamento de Licitação do município de Ribas do Rio Pardo – MS, objetivando a celeridade e não tumulto da sessão, estes serão autenticados a partir do original acompanhados da respectiva cópia legível, até às 12h:00min do último dia útil que anteceder a data marcada para abertura dos envelopes Proposta e Documentação;
- d) – Serão aceitas somente cópias legíveis, sem rasuras;
- e) – A Comissão Permanente de Licitação reservar-se o direito de solicitar o original de qualquer documento, sempre que tiver dúvida e julgar necessário.

5.3. Qualquer documentação em língua estrangeira deverá ser consularizada e acompanhada de tradução para o idioma português, realizada por tradutor juramentado.

5.4 - As certidões emitidas via “INTERNET”, serão tidas como suficientes à perfeita comprovações da regularidade declarada, podendo ser comprovada na hora da abertura.

5.5 - Não serão aceitos documentos com data de validade vencida exceto nas condições previstas neste edital, não serão aceitos nenhum protocolo referente a solicitação feita às repartições competentes, em substituição aos documentos relacionados neste edital, nem documentos cujas cópias estejam ilegíveis mesmo que autenticadas, bem como não serão aceitos documentos rasurados.

5.6 – Os documentos solicitados neste certame que por sua natureza devam ser expedidos por órgão público, deverão estar no prazo de validade neles previstos, e os que não constar expressamente seu prazo de validade, considerar-se-ão válidos por **60 (sessenta) dias** contados da data de sua emissão, exceto àqueles previstos neste edital com prazo distinto.

6. DA DOCUMENTAÇÃO DE HABILITAÇÃO

6.1. O Envelope “Documentos de Habilitação” deverá ser apresentado nas condições contidas neste edital, contendo:

6.2. HABILITAÇÃO JURÍDICA

a) tratando-se de empresa individual, requerimento de empresário individual, devidamente registrado na Junta Comercial (sede da licitante); ou

b) tratando-se de sociedades comerciais, ato constitutivo ou estatuto em vigor e última alteração

EDITAL DE LICITAÇÃO
MODALIDADE: TOMADA DE PREÇOS N. 003/2023
PROCESSO LICITATÓRIO N. 044/2023

subsequente, devidamente registrado na Junta Comercial (sede da licitante); ou

c) tratando-se de sociedades por ações (S/A), ato constitutivo ou estatuto em vigor e última alteração subsequente, devidamente registrado na Junta Comercial (sede da licitante), acompanhado de documentos de eleição dos atuais administradores em exercício; ou

d) tratando-se de sociedades civis, ato constitutivo ou estatuto em vigor e última alteração subsequente, devidamente registrado no Cartório de Registro Civil de Pessoas Jurídicas (PJ), acompanhado de prova da diretoria em exercício; ou

e) tratando-se de empresa ou sociedade estrangeira, ato de registro ou decreto de autorização para funcionamento no País, expedido pelo órgão competente, quando a atividade assim o exigir.

Parágrafo Único: Os documentos relacionados no subitem 6.2. não precisarão constar no ENVELOPE I (Documentos de Habilitação), se estes, satisfatoriamente, já tiverem sido apresentados para o ato de credenciamento, sem prejuízo da habilitação.

6.3 - REGULARIDADE FISCAL E TRABALHISTA

a) Prova de inscrição no **Cadastro Nacional de Pessoa Jurídica (CNPJ/MF)**, pertinente ao seu ramo de atividade e compatível com o objeto licitado.

b) Prova de inscrição no **Cadastro de Contribuinte Municipal**, conforme competência e personalidade jurídica da empresa, relativa ao domicílio ou sede da licitante que ora se habilita.

c) Prova de inscrição no **Cadastro de Contribuinte Estadual**, se houver, conforme competência e personalidade jurídica da empresa, relativa ao domicílio ou sede da licitante que ora se habilita.

d) Prova de regularidade para com a **Fazenda Federal e a Seguridade Social (INSS)**, mediante Certidão Negativa de Débitos (CND), ou, Certidão Positiva de Débitos com Efeitos de Negativa (CPN), relativos aos Créditos Tributários Federais e à Dívida Ativa da União, expedida conjunta pela Secretaria da Receita Federal do Brasil (RFB) e pela Procuradoria-Geral da Fazenda Nacional (PGFN), na forma da Lei. (Portaria Conjunta RFB/PGFN nº 1.751/2014)

e) Prova de regularidade para com a **Fazenda Estadual**, mediante Certidão Negativa de Débitos (CND), ou, Certidão Positiva de Débitos com Efeitos de Negativa (CPN), relativos aos Créditos Tributários de ICMS, expedida pelo órgão competente, relativa ao domicílio ou sede da licitante que ora se habilita, na forma da Lei.

f) Prova de regularidade para com a **Fazenda Municipal**, mediante Certidão Negativa de Débitos (CND), ou, Certidão Positiva de Débitos com Efeitos de Negativa (CPN), expedida pelo órgão competente, relativa ao domicílio ou sede da licitante que ora se habilita, através de **Certidão de Débitos** que comprove regularidade junto aos tributos mobiliários, na forma da lei.

EDITAL DE LICITAÇÃO
MODALIDADE: TOMADA DE PREÇOS N. 003/2023
PROCESSO LICITATÓRIO N. 044/2023

g) Prova de regularidade perante o **Fundo de Garantia por Tempo De Serviço (FGTS)**, mediante Certificado de Regularidade de Situação – CRF, demonstrando situação regular no cumprimento dos encargos sociais instituídos por Lei. (Lei Federal nº 8.036/1990)

h) Prova de regularidade perante a **Justiça do Trabalho**, mediante Certidão Negativa de Débitos Trabalhistas (CNDT), ou, Certidão Positiva de Débitos com Efeitos de Negativa (CPN), expedida pelo TRIBUNAL SUPERIOR DO TRABALHO – TST (<http://www.tst.jus.br>), nos termos do Decreto-Lei nº 5.452/1943, Consolidação das Leis do Trabalho. (art. 29, inciso V, da Lei 8.666/1993)

6.4 - HABILITAÇÃO TÉCNICA

6.4.1. Comprovação de Registro ou inscrição **da empresa licitante** no CREA (Conselho Regional de Engenharia e Agronomia) e/ou CAU (Conselho de Arquitetura e Urbanismo), da região da sede da empresa, em plena validade;

6.4.2. Comprovação de Registro ou inscrição **do responsável técnico** no CREA (Conselho Regional de Engenharia e Agronomia) e/ou CAU (Conselho de Arquitetura e Urbanismo), da região da sede da empresa, em plena validade;

6.4.2.1. Comprovação da capacitação **técnico-profissional**, mediante apresentação de Certidão de Acervo Técnico – CAT, expedida pelo CREA ou CAU da região pertinente, nos termos da legislação aplicável, em nome do(s) **responsável(is) técnico(s)**, que demonstre a Anotação de Responsabilidade Técnica - ART ou o Registro de Responsabilidade Técnica - RRT, compatível com o objeto da presente licitação.

6.4.2.1.1. O (s) responsável (is) **técnico** (s) acima elencado (s) **deverão pertencer ao quadro permanente da empresa licitante**, na data prevista para entrega da proposta, entendendo-se como tal, para fins deste certame, o sócio que comprove seu vínculo por intermédio de contrato social/estatuto social; o administrador ou o diretor; a constatação na Certidão de Registro e Quitação de Pessoa Jurídica do CREA/CAU, da inclusão de seu nome no quadro de Responsáveis Técnicos pela empresa; o empregado devidamente registrado em Carteira de Trabalho e Previdência Social; e o prestador de serviços com contrato escrito firmado com o licitante, ou com declaração de compromisso de vinculação contratual futura desde que acompanhada de Declaração de Anuência do profissional, caso o licitante se sagre vencedor desta licitação.

6.4.3. O (s) atestado (s) exigido (s) no subitem 6.4.2.1, para ser aceito, deverá ter as seguintes informações:

I - Descrição das características técnicas das obras ou serviços

II - Indicação do Representante legal do contratante;

EDITAL DE LICITAÇÃO
MODALIDADE: TOMADA DE PREÇOS N. 003/2023
PROCESSO LICITATÓRIO N. 044/2023

III - Indicação da data de emissão;

IV- Dados para contato como telefone, e/ou email;

6.4.3.1. Não será aceito atestado de obra e ou serviço ainda não concluído, executado parcialmente ou em andamento.

6.4.3.2. No caso de atestados e/ou certidões, emitidos por empresa de iniciativa privada, não serão considerados aqueles, emitidos por sociedades integrantes de um mesmo grupo econômico à empresa licitante. Serão consideradas sociedades integrantes de um mesmo grupo econômico à empresa licitante, indistintamente se controladas ou controladoras, aquelas que tenham em seu quadro societário, pessoa física (PF) ou jurídica (PJ), em comum.

6.4.3.3. Para atendimento do subitem 6.4.2.1, compatível ao objeto desta licitação, será aceito atestado (s) equivalente (s) ou superior (es), para os itens relacionados no quadro abaixo, envolvendo a parcela de maior relevância e valor significativo do objeto:

DESCRIÇÃO / SERVIÇOS EXECUTADOS	UN	QUANTIDADE
LAJE PRE-FABRICADA PROTENDIDA BETA 16,CAPA=4CM EM CONCRETO USINADO BOMBEADO FCK=25,0MPA, CONTR. A, CONS=0,0601M3/M2, PREENC. EPS/CERAMICA H16-40,INTEREIXO 48CM, SOBRECARGA=350KG/M2, VAOS ATE 7,30M, VIGUETAS 5 FIOS DE ACO(EXCL. ESCOR. E FERRAGENS) /M2.	M²	56

NOTA: Parcelas de maior relevância técnica e de valor significativo, destacadas pela “área técnica” da PREFEITURA MUNICIPAL DE RIBAS DO RIO PARD (MS).

6.4.3.4. Atestado e Certidão que tenham como responsável técnico por supervisão, coordenação, fiscalização ou preposto, não serão considerados no cumprimento da exigência do item acima.

6.4.4. No caso de empresa com registro no CREA ou CAU de outra Unidade Federativa, a empresa deverá apresentar declaração se comprometendo caso seja vencedora providenciará o visto no Estado de Mato Grosso do Sul para fins de formalização contratual, conforme estabelece o artigo 5º, da Resolução n.º 336, de 27 de outubro de 1.989/ Resolução 413/97 do CONFEA; Lei 12.378/2.010 / Resolução CAU-BR Nº 17 DE 02/03/2012 (Federal). Anexo VI

6.5 - HABILITAÇÃO ECONÔMICO-FINANCEIRA

6.5.1. **Balanco Patrimonial e demonstrações contábeis** do último exercício social, já exigíveis e apresentados na forma da lei, que comprovem a boa situação financeira da empresa ou balanço de

EDITAL DE LICITAÇÃO
MODALIDADE: TOMADA DE PREÇOS N. 003/2023
PROCESSO LICITATÓRIO N. 044/2023

abertura no caso de empresa constituídas há menos de um ano, vedada sua substituição por balancetes ou balanços provisórios (art. 31, Lei 8666/93 c/c art. 176 e § 1º da Lei n. 6404/76), entende-se na forma da lei:

- a) Balanço Patrimonial e demonstrações contábeis registrado ou arquivado na Junta Comercial, relativa ao domicílio ou sede da licitante. ou,
- b) Balanço Patrimonial e demonstrações contábeis mediante apresentação do Livro Diário registrado na Junta Comercial, contendo: Termo de Abertura, Balanço, Demonstração de Resultado de Exercício (DRE) e Termo de Encerramento; ou
- c) Balanço Patrimonial e demonstrações contábeis extraído do Sped com identificação do Arquivo (HASH) e Número do Recibo; ou
- d) Balanço Patrimonial e demonstrações contábeis registrado em Cartório, relativo ao domicílio ou sede da licitante, para empresas Sociedade Simples.

I Para fins de **comprovação da boa situação financeira** da licitante vencedora será considerado o cálculo do índice contábil a seguir relacionado: ILG- Índice de Liquidez Geral (ativo circulante + realizável em longo prazo/ por passivo circulante + exigível a longo prazo, igual ou superior a 1 (um), obtidos pela aplicação das seguintes fórmulas:

$$LG = \frac{\text{Ativo Circulante} + \text{Realizável a Longo Prazo}}{\text{Passivo Circulante} + \text{Passivo Não Circulante}}$$

$$SG = \frac{\text{Ativo Total}}{\text{Passivo Circulante} + \text{Passivo Não Circulante}}$$

$$LC = \frac{\text{Ativo Circulante}}{\text{Passivo Circulante}}$$

II A apresentação dos Índices solicitados deverá ser feita em folha assinada pelo contabilista da empresa, onde constem os dados do Balanço que deu origem aos índices apresentados, sendo dispensado caso seja digital.

III Para atendimento das demonstrações contábeis do último exercício serão aceitas no mínimo a **Demonstração do Resultado do Exercício - DRE.**

6.5.2. **Certidão negativa de falência ou de recuperação judicial**, expedida pelo distribuidor, ou distribuidores, se for o caso, da sede da licitante, que esteja dentro do prazo de validade expresso na própria Certidão.

I Caso não houver prazo fixado, a validade será de 60 (sessenta) dias.

EDITAL DE LICITAÇÃO
MODALIDADE: TOMADA DE PREÇOS N. 003/2023
PROCESSO LICITATÓRIO N. 044/2023

II Serão admitidas a participação, de empresas em recuperação judicial, desde que apresentem Plano de Recuperação aprovado e homologado judicialmente.

6.6. DA VISTORIA NO LOCAL DA OBRA:

6.6.1. A licitante poderá, a seu critério, **realizar ou não** visita técnica no local onde deverá ser executado o objeto desta licitação.

a) Optando por **fazer** a vistoria, o Licitante deverá apresentar o **Atestado de Vistoria** emitido pelo responsável do Município de Ribas do Rio Pardo, o qual será entregue na data da vistoria. Modelo Anexo IV.

a.1) Para fins de vistoria o licitante deverá agendar na Prefeitura Municipal de Ribas do Rio Pardo, pelo telefone (67) 3238-1175 com o servidor Jorge Antonio Santana Hartelsberger (arquiteto), ou no endereço Rua Conceição do Rio Pardo, nº 1.725, Bairro Centro, Cidade Ribas do Rio Pardo – MS – Gerência de Licitação, ficando estabelecido que as visitas ocorrerão em dias de expediente, no horário compreendido das 07h00min às 10h00min e das 13h00min às 16h00min de segunda-feira a quinta-feira, e na sexta feira das 07h00min às 10h00min e das 13h00min às 15h00min, até o dia útil anterior à data prevista para abertura dos envelopes.

b) Optando por **não fazer** a vistoria, o Licitante deverá apresentar sua declaração de não vistoria, devendo utilizar-se do modelo de declaração constante no anexo V.

6.7. DAS DECLARAÇÕES

6.7.1 Deverá ser apresentada a Declaração Conjunta nos termos do anexo II.

7. DA PROPOSTA DE PREÇOS

7.1. A proposta deverá ser redigida em língua portuguesa, salvo quanto às expressões técnicas de uso corrente, sem rasuras, emendas, borrões ou entrelinhas e ser datada e assinada pelo representante legal da licitante, deverá ser apresentada em original e nas condições abaixo relacionadas.

7.1.1. Deverá apresentar Proposta de Preços nos termos do anexo I deste edital, contendo:

- a) Nome da empresa, endereço completo e CNPJ/MF;
- b) Número do Processo e da Tomada de Preço;
- c) Objeto;
- d) Valor Global;

EDITAL DE LICITAÇÃO
MODALIDADE: TOMADA DE PREÇOS N. 003/2023
PROCESSO LICITATÓRIO N. 044/2023

e) Declaração do prazo de validade da proposta não inferior a **60 (sessenta)** dias, contadas da data da abertura do envelope de proposta. Caso o prazo estabelecido não esteja indicado na proposta, a licitante não será desclassificada, mas o mesmo será considerado como aceito pela mesma para efeito de julgamento;

f) Declaração que no preço estão incluídos todos os custos diretos e indiretos para a perfeita execução dos serviços, inclusive os encargos da legislação social trabalhista, previdenciária, englobando tudo o que for necessário para a execução total e completa do objeto licitante, conforme especificações constantes no Edital e Anexos;

g) Declaração, caso seja vencedora da presente licitação, que a execução dos serviços se dará de acordo com especificações definidas na proposta, respeitando o estabelecido no Edital e seus Anexos.

h) Data, assinatura e identificação do representante legal.

7.1.2. Deverá apresentar:

a) Planilha Orçamentária; (Anexo VIII)

b) Cronograma Físico Financeiro; (Anexo IX)

I Não será permitido valores superiores ao limite estabelecido pela administração. Entende-se por valor limite o estabelecido na planilha orçamentária, contemplando os valores dos itens, dos subitens e global.

II Os valores apresentados deverão conter no máximo 02 (duas) casas decimais após a vírgula (em caso de não observância desta regra, os números que ultrapassarem a 2ª casa decimal serão desconsiderados).

III O **BDI (Bonificação de Despesas Indiretas)** máximo admitido para execução dos serviços, objeto desta Tomada de Preço, não poderá ser superior a **28,34%** (vinte e oito virgula trinta e quatro por cento). Os tributos IRPJ e CSLL não deverão integrar o cálculo do BDI, nem tampouco a planilha de custo direto, por se constituírem em tributos de natureza direta e personalística, que oneram pessoalmente o contratado, não devendo ser repassado à contratante.

7.2. A apresentação das propostas implica submissão a todas as condições estipuladas neste Edital e seus Anexos, sem prejuízo da estrita observância das normas contidas na legislação mencionada no preâmbulo deste Edital.

7.3 Será (ão) desclassificada(s) a(s) proposta(s) que, não atenderem as exigências deste instrumento.

8. DA ABERTURA DO ENVELOPE DOCUMENTAÇÃO DE HABILITAÇÃO

EDITAL DE LICITAÇÃO
MODALIDADE: TOMADA DE PREÇOS N. 003/2023
PROCESSO LICITATÓRIO N. 044/2023

8.1. - No dia, local e hora designados neste edital, na presença dos licitantes ou seus representantes que comparecerem e demais pessoas que quiserem assistir ao ato, a Comissão Permanente de Licitação iniciará os trabalhos, examinando o credenciamento, os envelopes “Documentação de Habilitação” e “Proposta de Preços”, os quais serão rubricados pelos seus membros e licitantes credenciados, procedendo após o credenciamento a abertura do envelope nº 01 – DOCUMENTAÇÃO DE HABILITAÇÃO.

8.1.1 - Os documentos contidos nos envelopes nº 01 – DOCUMENTAÇÃO DE HABILITAÇÃO – serão examinados e rubricados pelos membros da Comissão, bem como pelos licitantes credenciados.

8.1.2. Para aferir as condições de cadastramento estabelecidas neste edital a Comissão de Licitação Julgadora da Licitação diligenciará junto ao Cadastro do Município de Ribas do Rio Pardo – MS. **Para agilidade no procedimento licitatório as empresas que já possuírem o certificado de cadastro junto a este município poderão apresentar cópia do Certificado de Cadastro no envelope de habilitação.**

8.1.3. Micro Empresa e Empresa de Pequeno Porte. (Lei Complementar nº. 123/06)

8.1.3.1. As microempresas e empresas de pequeno porte, por ocasião da participação em certames licitatórios, deverão apresentar toda a documentação exigida para efeito de comprovação de regularidade fiscal e trabalhista, mesmo que esta apresente alguma restrição.

a) Havendo alguma restrição na comprovação da regularidade fiscal, será assegurado o prazo de 05 (cinco) dias úteis, cujo termo inicial corresponderá ao momento em que o proponente for declarado o vencedor do certame, prorrogáveis por igual período, (a critério da Administração Pública), para a regularização da documentação, pagamento ou parcelamento do débito, e emissão de eventuais certidões negativas ou positivas, com efeito, de certidão negativa. Serão exigidos para reapresentação apenas os documentos que apresentarem restrição

b) As Microempresas e Empresas de Pequeno Porte, mesmo que contenham alguma restrição documental **FISCAL E TRABALHISTA**, deverão apresentar todos os documentos exigidos no edital.

c) A não regularização da documentação, no prazo previsto no §1º, do art. 43, da Lei Complementar nº 123/06 e alterações posteriores, implicará decadência do direito à contratação, sem prejuízo das sanções previstas no art. 81, da Lei nº 8.666/93, sendo facultado à Administração convocar os licitantes remanescentes, na ordem de classificação, para assinatura do contrato ou outros instrumentos congêneres ou revogar a licitação.

8.1.3.2 Se as Microempresas e Empresas de Pequeno Porte **desatender a habilitação quanto a Capacidade Jurídica, Qualificação Técnica, Qualificação Econômica ou declarações, estará ipso facto inabilitada.**

EDITAL DE LICITAÇÃO
MODALIDADE: TOMADA DE PREÇOS N. 003/2023
PROCESSO LICITATÓRIO N. 044/2023

8.1.3.3. A responsabilidade pelo enquadramento como Microempresa Individual, Microempresa ou Empresa de Pequeno Porte é única e exclusiva da licitante que, inclusive, se sujeita a todas as consequências legais que possam advir de um enquadramento falso ou errôneo.

8.2 – Quando todas as licitantes forem inabilitadas, a presidente da comissão de licitação poderá fixar-lhes o prazo de 08 (oito) dias úteis para a apresentação de novos documentos escoimados das causas referidas no ato inabilitatório.

9. DA ABERTURA E ANÁLISE DA PROPOSTA DE PREÇO

9.1. - O envelope nº 02 – PROPOSTA DE PREÇOS – das proponentes habilitadas serão abertos em momento subsequente à habilitação no mesmo local de abertura dos envelopes nº 01 – DOCUMENTAÇÃO DE HABILITAÇÃO – pela Comissão Permanente de Licitação, desde que haja renúncia expressa de todos os proponentes de interposição de recursos de que trata o artigo 109, inciso I, alínea “a”, da Lei nº 8.666/93. Havendo interposição de recurso, a nova data de abertura dos envelopes nº 02 – PROPOSTA DE PREÇOS – será comunicada às proponentes por meio de publicação na Imprensa Oficial após julgado o recurso interposto ou decorrido o prazo sem interposição.

9.1.1- As propostas contidas nos envelopes nº 02 – PROPOSTA DE PREÇOS – serão examinadas e rubricadas pelos membros da Comissão Permanente de Licitação, bem como pelas proponentes ou seus representantes presentes, procedendo-se a seguir a leitura dos preços.

9.1.2 – No julgamento das propostas classificadas por atender aos aspectos documentais explicitados no item “Envelope nº 01 – Documentação de Habilitação”, atendidas as condições prescritas neste edital, será adotado o critério de MENOR PREÇO GLOBAL, entendendo-se como tal o valor total da proposta, sendo a adjudicação efetuada a uma única empresa.

9.1.3 – Em observância à Lei Complementar Federal nº123/2006 de 14.12.2006, na presente licitação será assegurada, como critério de desempate, preferência para as microempresas e empresas de pequeno porte.

9.1.4 - Entende-se por empate aquelas situações em que as propostas apresentadas pelas microempresas e empresas de pequeno porte sejam superior até 10% (dez por cento) à proposta mais bem classificada.

9.1.5 – Ocorrendo o empate, proceder-se-á da seguinte forma:

9.1.5.1 – A microempresa ou empresa pequeno porte mais bem classificada poderá apresentar proposta de preço inferior àquela considerada vencedora do certame, situação em que será adjudicado em seu favor o objeto licitado. (Será concedido o prazo máximo de 05 (cinco) minutos para apresentação da proposta de preço verbal inferior àquela considerada vencedora, e será concedido o prazo de 24 (vinte e quatro horas) para apresentação da proposta de preço escrita inferior àquela considerada vencedora);



EDITAL DE LICITAÇÃO
MODALIDADE: TOMADA DE PREÇOS N. 003/2023
PROCESSO LICITATÓRIO N. 044/2023

9.1.5.2 – Não ocorrendo à contratação da microempresa ou empresa de pequeno porte, na forma do item 9.1.5.1, serão convocadas as remanescentes que porventura se enquadrem na hipótese do subitem 9.1.5.1, na ordem classificatória, para o exercício do mesmo direito;

9.1.5.3 – No caso de equivalência dos valores apresentados pelas microempresas e empresas de pequeno porte que se encontrem no intervalo estabelecido no subitem 9.1.4, será realizado sorteio entre elas para que se identifique àquela que primeiro poderá apresentar melhor oferta.

9.1.5.4 – Na hipótese da não contratação nos termos previstos no subitem 9.1.5, o objeto licitado será adjudicado em favor da proposta originalmente vencedora do certame.

9.1.5.5 – Os dispositivos estabelecidos no subitem 9.1.5 e complementos somente se aplicarão quando a melhor oferta inicial não tiver sido apresentada por microempresa ou empresa de pequeno porte.

9.1.6 - Verificada igualdade de condições entre duas ou mais propostas, e não tendo na licitação participação de microempresa ou empresa de pequeno porte, será a LICITAÇÃO decidida por SORTEIO, observado o disposto no artigo 3º, parágrafo 2º da lei 8.666/93.

9.2 - Não se considerará qualquer oferta ou vantagem não prevista neste instrumento, bem como proposta alternativa, nem preço ou vantagem baseado nas ofertas dos demais licitantes.

9.3. - Desta fase será lavrada ata circunstanciada a respeito, devendo toda e qualquer declaração constar obrigatoriamente da mesma, ficando sem direito de fazê-lo posteriormente tanto as proponentes que não tiverem comparecido como os que, mesmo tendo comparecido não consignarem em ata os seus protestos.

9.4 - Ocorrendo a suspensão da reunião para julgamento e a mesma não podendo ser realizada no mesmo dia, será publicada na Imprensa Oficial a data da divulgação do resultado pela Comissão Permanente de Licitação.

9.5 - Se todas as propostas forem desclassificadas, a Administração poderá fixar aos licitantes o prazo de 08 (oito) dias úteis para apresentação de novas propostas, escoimadas das causas que ensejaram a desclassificação.

9.6 - As propostas que atenderem em sua essência aos requisitos do Edital mas possuírem erro de forma ou inconsistências serão verificadas quanto aos seguintes erros, os quais serão corrigidos pela Comissão, na forma indicada:

- a) discrepâncias entre os preços unitários e totais: prevalecerão os preços unitários e, havendo discordância entre os preços em algarismos e por extenso, prevalecerá o valor por extenso;
- b) erros de transcrição das quantidades do projeto para a proposta: o produto será corrigido devidamente, mantendo-se como referência o preço unitário, corrigindo-se a quantidade e o preço total;

EDITAL DE LICITAÇÃO
MODALIDADE: TOMADA DE PREÇOS N. 003/2023
PROCESSO LICITATÓRIO N. 044/2023

- c) erro de multiplicação do preço unitário pela quantidade correspondente: será retificado, mantendo-se como referência o preço unitário e a quantidade, corrigindo-se o produto;
- d) erro de adição: será retificado, conservando-se as parcelas e corrigindo-se o resultado;
- e) verificado em qualquer momento, até o término do contrato, incoerências ou divergências de qualquer natureza nas composições dos preços unitários dos serviços, será adotada a correção que resultar no menor valor.

9.7 - O valor total da proposta será ajustado em conformidade com os procedimentos mencionados no item 9.6, o valor resultante constituirá no valor contratual. Se a licitante não aceitar as correções procedidas, sua proposta será rejeitada.

9.8 - Com exceção das alterações, entrelinhas ou rasuras feitas pela Comissão, necessárias para corrigir erros cometidos pelos licitantes, não serão aceitas propostas contendo borrões, emendas ou rasuras.

10 DA IMPUGNAÇÃO AO EDITAL E DO RECURSO

10.1. Da Impugnação:

10.1.1 Decairá do direito de impugnar os termos deste Edital perante esta Administração, o licitante que não o fizer até o segundo dia útil que anteceder a abertura dos envelopes de habilitação, pelas falhas ou irregularidades que viciariam este Edital, hipótese em que tal comunicação não terá efeito de recurso.

10.1.2. A impugnação feita tempestivamente pelo licitante não o impedirá de participar do processo licitatório até o trânsito em julgado da decisão a ela pertinente.

10.1.3. Qualquer cidadão é parte legítima para impugnar este Edital por irregularidade na aplicação da Lei nº 8.666, de 1993, devendo protocolar o pedido até 5 (cinco) dias úteis antes da data fixada para a abertura dos envelopes de habilitação, devendo a Administração julgar e responder à impugnação em até 3 (três) dias úteis, sem prejuízo da faculdade prevista no § 1º do art. 113 da referida Lei.

10.1.4. A impugnação, caso haja, poderá ser através do e-mail licitacao@ribasdoriopardo.ms.gov.br ou protocolizado no Setor de Protocolo, situada na Rua Conceição do Rio Pardo, nº 1.725, Bairro Centro, Cidade Ribas do Rio Pardo - MS, em dia de expediente, no horário compreendido das 07h00min às 11h00min e das 13h00min às 17h15min de segunda-feira a quinta-feira, e na sexta-feira das 07h00min às 11h00min e das 13h00min às 16h00min, devidamente assinado pelo seu titular ou representante legal, e quando necessário, acompanhado da documentação que comprove poderes para tal feito.

10.2. Do Recurso:

10.2.1. A interposição de recurso referente à habilitação ou inabilitação de licitantes e julgamento das propostas observará o disposto no art. 109, § 4º, da Lei 8.666, de 1993.

EDITAL DE LICITAÇÃO
MODALIDADE: TOMADA DE PREÇOS N. 003/2023
PROCESSO LICITATÓRIO N. 044/2023

10.2.2 Após cada fase da licitação, os autos do processo ficarão com vista franqueada aos interessados, pelo prazo necessário à interposição de recursos.

10.2.3. O recurso da decisão que habilitar ou inhabilitar licitantes e que julgar as propostas terá efeito suspensivo, podendo a autoridade competente, motivadamente e presentes razões de interesse público, atribuir aos demais recursos interpostos, eficácia suspensiva.

10.2.4. O recurso, caso haja, poderá ser encaminhado através do e-mail licitacao@ribasdoriopardo.ms.gov.br ou protocolizado no Setor de Protocolo situada na Rua Conceição do Rio Pardo, nº 1.725, Bairro Centro, Cidade Ribas do Rio Pardo - MS, em dia de expediente, no horário compreendido das 07h00min às 11h00min e das 13h00min às 17h15min de segunda-feira a quinta-feira, e na sexta-feira das 07h00min às 11h00min e das 13h00min às 16h00min, formalizada em vias originais, devidamente assinada pelo seu titular ou representante legal, observado os poderes para tal investidura.

10.2.5. Os recursos interpostos fora do prazo não serão conhecidos.

11. DA FISCALIZAÇÃO

11.1 - Todos os serviços objeto desta licitação serão fiscalizados por servidores da Prefeitura Municipal de Ribas do Rio Pardo-MS, devidamente designados para este fim, com autoridade para exercer em nome da Prefeitura toda e qualquer ação de orientação geral, controle e fiscalização.

11.2 - A Fiscalização poderá determinar, a ônus da empresa licitante vencedora, a substituição dos equipamentos, serviços e materiais julgados deficientes ou não-conformes com as especificações definidas em projeto, cabendo à licitante vencedora providenciar a troca dos mesmos no prazo máximo definido pela fiscalização, sem direito à extensão do prazo final de execução dos serviços.

11.3 - A licitante vencedora só poderá iniciar a obra após assinatura do respectivo Contrato, conforme minuta apresentada neste Edital.

11.4 – Compete à fiscalização da obra pelo fiscal designado pela Prefeitura, entre outras atribuições:

11.4.1 - Verificar a conformidade da execução dos serviços com as normas especificadas em caderno de especificações técnicas, memoriais descritivos, plantas e planilhas orçamentárias e adequação dos procedimentos e materiais empregados à qualidade desejada para os serviços.

11.4.2 - Ordenar à licitante vencedora corrigir, refazer ou reconstruir as partes dos serviços executados com erros, imperfeições ou em desacordo com as especificações.

11.4.3 - Manter organizado e atualizado o Livro Diário, assinado por técnico da licitante vencedora e por

EDITAL DE LICITAÇÃO
MODALIDADE: TOMADA DE PREÇOS N. 003/2023
PROCESSO LICITATÓRIO N. 044/2023

servidor designado pela Prefeitura para efetuar a fiscalização, onde a referida licitante vencedora registre, em cada visita:

11.4.3.1 - As atividades desenvolvidas;

11.4.3.2 - As ocorrências ou observações descritas de forma analítica.

11.4.4 - Encaminhar à Prefeitura o documento no qual relacione as ocorrências que impliquem em multas a serem aplicadas à licitante vencedora.

11.5 - A ação da fiscalização não exonera a licitante vencedora de suas responsabilidades contratuais.

11.6 - Em caso de dúvidas quanto à interpretação das especificações constantes do Memorial Descritivo e do Projeto Executivo será sempre consultada a Fiscalização, sendo desta o parecer definitivo. A decisão tomada pela Fiscalização deverá ser comunicada à empresa licitante vencedora obrigatoriamente de forma escrita e oficial.

11.7 - Na fiscalização serão ainda observadas as demais condições relacionadas na Minuta do Contrato.

12. CONDIÇÕES DE PAGAMENTO

12.1 - O pagamento será efetuado à empresa contratada de acordo com o cronograma financeiro, após medição, em até **30 (trinta) dias** da apresentação da nota fiscal, devidamente aprovadas pela fiscalização da área competente da Prefeitura.

12.1.1. Para liberação e pagamento da 1ª (primeira) fatura a contratada deverá apresentar a respectiva ART (Anotação de Responsabilidade Técnica) **de execução de serviços, bem como a matrícula da obra no Cadastro Nacional de Obras (CNO).**

12.2. Para pagamento, a CONTRATADA deverá apresentar Nota Fiscal (NF), emitida em nome da CONTRATANTE, na titularidade do CNPJ/MF vinculado à Secretaria, Fundo e/ou Órgão competente, conforme o ordenamento da despesa pública municipal, de acordo com a parcela de execução do objeto, contendo de forma clara e legível, no mínimo: número do contrato, nota de empenho e/ou instrumento equivalente, descrição do objeto, quantitativos e os respectivos valores, unitário e total. A Nota Fiscal (NF) deverá estar acompanhada, das seguintes certidões negativa ou positiva com efeito de negativa e prova de regularidade, para com a(s) ou o(s):

- i. Fazenda Federal e a Seguridade Social (INSS) – certidão conjunta;
- ii. Fazenda Estadual;
- iii. Fazenda Municipal;
- iv. Fundo de Garantia por Tempo de Serviço (FGTS);
- v. Justiça do Trabalho (CNDT).

EDITAL DE LICITAÇÃO
MODALIDADE: TOMADA DE PREÇOS N. 003/2023
PROCESSO LICITATÓRIO N. 044/2023

12.3. Antes de qualquer pagamento à CONTRATADA, a CONTRATANTE poderá realizar consulta aos sítios oficiais de internet, para verificar a manutenção das condições de habilitação e qualificação da CONTRATADA, especialmente quanto à regularidade fiscal, trabalhista e previdenciária, condição que implicará diretamente quanto à efetivação da liquidação da despesa.

12.4. Para efeito de pagamento, será observado o disposto na legislação vigente aplicável, quanto às retenções tributárias, recolhimento e/ou fiscalização dos respectivos encargos e obrigações instituídas por Lei, em especial, relativos ao ISSQN.

12.5. Sempre que for o caso, serão exigidas Nota Fiscal Eletrônica (NF-e), em atendimento ao Protocolo ICMS 42, de 03 de julho de 2009, com alterações posteriores, regulamentado pelo CONSELHO NACIONAL DE POLÍTICA FAZENDÁRIA – CONFAZ, que estabelece sua obrigatoriedade para pagamentos a partir de 1º de abril de 2011.

12.6. Havendo erros e/ou incorreções na apresentação da Nota Fiscal (NF), ou ainda, circunstância que impeça a liquidação da despesa, esta será devolvida à CONTRATADA, para as correções necessárias, não respondendo a CONTRATANTE, por quaisquer encargos resultantes de atraso na liquidação do respectivo pagamento. Nesta hipótese, o prazo para pagamento, iniciar-se-á, após a comprovação da regularidade por parte da CONTRATADA, não acarretando qualquer ônus para a CONTRATANTE.

12.7 Não caberá, pagamento e/ou reembolso antecipado, por parte da CONTRATANTE à CONTRATADA, ressalvado por condições devidamente justificadas pela Administração, e condicionadas às excepcionalidades previstas na Lei. (Acórdãos TCU nº 134/1995, 059/1999, 3614/2013 e 1565/2015 – Ambos do Plenário)

12.8 Para fins de retenção do ISSQN (Imposto sobre serviços de qualquer natureza), a base de cálculo do imposto será do total da nota fiscal de serviço, sendo aplicada a alíquota de 5% (cinco) por cento, conforme estabelece a Lei Complementar Municipal n. 006/2010. Não será admitida qualquer dedução.

13 DAS OBRIGAÇÕES DA CONTRATADA

13.1. A contratada deverá cumprir todas as obrigações constantes neste Edital, seus anexos e na sua proposta, assumindo exclusivamente seus riscos e as despesas decorrentes da boa e perfeita execução do objeto e, ainda:

- a) executar fielmente os serviços, compreendendo, inclusive, o fornecimento de mão-de-obra e materiais necessários à execução do objeto, de acordo com as especificações técnicas constantes do Projeto desenvolvido pela CONTRATANTE, e demais termos prescritos no edital de licitação e no CONTRATO.
- b) reparar, corrigir, remover, reconstruir ou substituir, as suas expensas, no total ou em parte, o

EDITAL DE LICITAÇÃO
MODALIDADE: TOMADA DE PREÇOS N. 003/2023
PROCESSO LICITATÓRIO N. 044/2023

objeto do contrato em que se verificarem vícios, defeitos ou incorreções resultantes da execução ou de materiais empregados.

- c) promover diligências junto aos órgãos competentes e/ou Concessionárias de Serviços Públicos, para as respectivas aprovações de projetos, quando for o caso. Ressalta-se, ainda, que caberá à CONTRATADA, todo o ônus e/ou providências cabíveis para remanejamento de instalações junto à locação da obra.
- d) possuir corpo técnico qualificado em conformidade com o porte da obra contratada e Anotações de Responsabilidade Técnica apresentadas em processo licitatório a que este CONTRATO se vincula.
- e) manter durante toda a execução do contrato, em compatibilidade com as obrigações por ela assumidas, todas as condições de habilitação e qualificação exigidas para a presente contratação.
- f) executar os serviços de acordo com as especificações técnicas e prazos determinados no Edital, como também de acordo com o Cronograma Físico-Financeiro. Caso esta obrigação não seja cumprida dentro do prazo, a CONTRATADA ficará sujeita à multa estabelecida no Contrato.
- g) Providenciar para todos os seus funcionários o uso de EPI (equipamento de proteção individual).
- h) propiciar o acesso da fiscalização da CONTRATANTE aos locais onde se realizarão os serviços, para verificação do efetivo cumprimento das condições pactuadas.
- i) a atuação da fiscalização da CONTRATANTE não exime a CONTRATADA de sua total e exclusiva responsabilidade sobre a qualidade dos serviços.
- j) empregar boa técnica na execução dos serviços, com materiais de primeira qualidade, de acordo com o previsto no Edital e Projeto.
- k) executar todos os serviços complementares julgados necessários para que o local tenha condições de uso satisfatório.
- l) corrigir e/ou refazer os serviços e substituir os materiais, às suas expensas, não aprovados pela fiscalização da CONTRATANTE, caso os mesmos não atendam às especificações técnicas constantes do Projeto.
- m) fornecer, além dos materiais especificados e mão-de-obra Permanenteizada, todas as ferramentas necessárias, ficando responsável por seu transporte e guarda.
- n) fornecer a seus funcionários uniformes e equipamentos de proteção individual (EPI's) e coletiva adequados à execução dos serviços e em conformidade com as normas de segurança vigentes.
- o) responsabilizar-se por quaisquer danos ao patrimônio da CONTRATANTE, causados por seus funcionários em virtude da execução dos serviços.
- p) executar limpeza geral, ao final da execução dos serviços, devendo a obra ser entregue em perfeitas condições de ocupação e uso.
- q) obedecer sempre às recomendações dos fabricantes na aplicação dos materiais industrializados e do emprego Permanente, cabendo à CONTRATADA, em qualquer caso, a responsabilidade técnica e os ônus decorrentes de sua má aplicação.
- r) proceder à substituição, em até 24 horas a partir da comunicação, de materiais, ferramentas ou equipamentos julgados pela fiscalização da CONTRATANTE como inadequados para a execução dos serviços.
- s) Responder pelas despesas relativas a encargos trabalhistas, de seguro de acidentes, impostos, contribuições previdenciárias e quaisquer outras que forem devidas e referentes aos serviços

EDITAL DE LICITAÇÃO
MODALIDADE: TOMADA DE PREÇOS N. 003/2023
PROCESSO LICITATÓRIO N. 044/2023

executados por seus empregados, uma vez que os mesmos não têm nenhum vínculo empregatício com a CONTRATANTE.

t) Responder, integralmente, por perdas e danos que vier a causar à CONTRATANTE ou a terceiros em razão de ação ou omissão, dolosa ou culposa, sua ou dos seus prepostos, independentemente de outras cominações contratuais ou legais a que estiver sujeita.

u) A CONTRATANTE não aceitará, sob nenhum pretexto, a transferência de responsabilidade da CONTRATADA para outras entidades, sejam fabricantes, técnicos ou quaisquer outros.

14 OBRIGAÇÕES DA CONTRATANTE

14.1. A contratante obrigar-se-á:

a) Notificar a CONTRATADA, por escrito, da ocorrência de eventuais imperfeições no curso da execução dos serviços, fixando prazo para a sua correção.

b) Comunicar por escrito e tempestivamente a CONTRATADA qualquer alteração ou irregularidade apontadas pelo Departamento de Obras na execução deste Contrato.

c) Aplicar à CONTRATADA as penalidades regulamentares e contratuais descritos em normas vigentes. Promover, através de seu representante, o acompanhamento e a fiscalização da execução do contrato, e efetuar os pagamentos nas condições e preço pactuados.

d) Realizar a Fiscalização dos serviços por meio da equipe técnica de engenheiros do Departamento de Obras da Prefeitura Municipal de Ribas do Rio Pardo - MS.

e) A CONTRATANTE deverá emitir Ordem de Início dos Serviços para a CONTRATADA.

f) Fornecer a CONTRATADA todos os elementos e dados necessários à perfeita execução do objeto do Contrato.

g) Receber ou rejeitar o serviço após verificar a execução e qualidade do mesmo. Podendo a CONTRATANTE rejeitar, no todo ou em parte, os serviços entregues em desacordo com as obrigações assumidas.

h) O fiscal responsável deve fazer a medição "in loco" dos serviços finalizados e entregues.

i) Designar por portaria, o fiscal da obra e do contrato, para a realização do seu acompanhamento e fiscalização.

j) O fiscal designado, na realização do acompanhamento e fiscalização da obra deverá aferir os resultados da contratação observando se a execução dos serviços está em conformidade com as exigências do Projeto Básico, Projeto Executivo, Proposta de Preços da empresa vencedora e demais anexos e informações do processo que lhe deu origem.

k) O fiscal designado deverá fazer avaliação dos materiais utilizado na execução dos serviços e sua conformidade com as especificações da Planilha Orçamentária e Proposta Comercial.

l) Efetuar o pagamento das faturas apresentadas, desde que atendidas às condições estabelecidas e às condições previstas em cláusula contratual.

m) Atestar a Nota Fiscal e enviar a mesma ao setor competente para o pagamento.

15 DAS SANÇÕES/MULTAS

15.1. Pelo descumprimento total da obrigação assumida, caracterizado pela recusa do

EDITAL DE LICITAÇÃO
MODALIDADE: TOMADA DE PREÇOS N. 003/2023
PROCESSO LICITATÓRIO N. 044/2023

CONTRATADO em assinar o contrato, aceitar ou retirar a nota de empenho ou documento equivalente no prazo estabelecido, ressalvado os casos previstos em lei, devidamente informados e aceitos, ficará a licitante, a juízo da Administração, sujeita às seguintes penalidades:

- I – Multa de 2% (dois por cento) sobre o valor constante da nota de empenho e/ou contrato;
- II – Suspensão temporária de participação em licitação e impedimento de contratar com a Administração pelo prazo de até 02 (dois) anos;

15.2. As sanções previstas nos incisos anteriores poderão ser aplicadas cumulativamente.

15.3. Por atraso injustificado na execução do contrato:

- I - Multa moratória de 1% (um por cento), por dia útil, sobre o valor da prestação em atraso, até o décimo dia;
- II – Rescisão unilateral do contrato após o décimo dia de atraso e,

15.4. Por inexecução total ou execução irregular do contrato de prestação de serviços:

- I – Advertência, por escrito, nas faltas leves;
- II - Multa de 2% (dois por cento) sobre o valor correspondente à parte não cumprida ou da totalidade do serviço não executado pelo CONTRATADO;
- III – Suspensão temporária de participação em licitação e impedimento de contratar com a Administração por prazo de até 02 (dois) anos;
- IV - Declaração de inidoneidade para licitar ou contratar com a Administração Pública, enquanto perdurarem os motivos determinantes da punição ou até que seja promovida a reabilitação perante a própria autoridade que aplicou a penalidade.

15.5 A penalidade de multa, estabelecida no subitem 15.4 inciso II, poderá ser aplicada juntamente com as sanções previstas no subitem 15.4 inciso I, III e IV, sem prejuízo da rescisão unilateral do instrumento de ajuste por qualquer das hipóteses prescritas nos artigos 77 a 80, da Lei nº. 8.666/93 e alterações posteriores.

15.6. Fica garantida a licitante o direito a defesa prévia, no respectivo processo, no prazo de 05 (cinco) dias úteis, contados da notificação ou publicação do ato.

15.7. A penalidade estabelecida no subitem 15.4 inciso IV é de competência exclusiva da autoridade máxima da Administração Pública, facultada a ampla defesa, podendo a reabilitação ser concedida mediante ressarcimento dos prejuízos causados e depois de decorridos o prazo de 02 (dois) anos da

EDITAL DE LICITAÇÃO
MODALIDADE: TOMADA DE PREÇOS N. 003/2023
PROCESSO LICITATÓRIO N. 044/2023

aplicação da sanção.

15.8 Os valores apurados a título de multa serão retidos quando da realização do pagamento à CONTRATADA. Se estes forem insuficientes, poderão ser cobrados administrativa ou judicialmente, após notificação.

15.9 O valor da multa aplicada deverá ser recolhido à tesouraria do Município de Ribas do Rio Pardo-MS, dentro do prazo de 03 (três) dias úteis, após a respectiva notificação.

15.10 As multas e outras sanções aplicadas só poderão ser relevadas, motivadamente e por conveniência administrativa, mediante ato do Ordenador, devidamente justificado.

15.11. As sanções aqui previstas serão independentes entre si, podendo ser aplicadas isoladas ou cumulativamente sem prejuízo de outras medidas cabíveis.

16. DA DOTAÇÃO ORÇAMENTÁRIA

16.1 - A dotação orçamentária para as despesas decorrentes da contratação serão nas seguintes condições:

Unidade	1401 SECRETARIA DE OBRAS
Funcional	15.451.0006.2021.0000 – Manutenção e Investimentos do Patrimônio Público
Catec. Econ.	44.90.51.99 – Outras Obras e Instalações
Ficha	466
Fonte de Recurso	50 000

17. DA ADJUDICAÇÃO/ HOMOLOGAÇÃO

17.1. Transcorrido o prazo recursal previsto em lei ou havendo desistência expressa das licitantes, o processo licitatório será encaminhado pela Comissão Permanente de Licitação à autoridade competente para fins de deliberação quanto à homologação do certame e a adjudicação de seu objeto a licitante vencedora.

17.2. A autoridade superior ou o próprio ordenador de despesas se reserva no direito de não homologar ou revogar o presente processo, por razões de interesse público decorrente de fato superveniente devidamente comprovado e mediante fundamentação escrita.

17.3. A empresa adjudicada e homologada providenciará seu cadastramento e de seus sócios junto ao Tribunal de Contas do Estado do Mato Grosso do Sul, Sistema e-CJUR, por meio do site <https://ww4.tce.ms.gov.br/ecjur/Login/Login?ReturnUrl=%2f#/> (Resolução TCE-MS nº 149/2021).

18 DA EXECUÇÃO E DO RECEBIMENTO

EDITAL DE LICITAÇÃO
MODALIDADE: TOMADA DE PREÇOS N. 003/2023
PROCESSO LICITATÓRIO N. 044/2023

18.1 Os serviços, objeto deste, deverão ser executados de acordo com as especificações e condições estabelecidas neste edital, no Projeto, na Planilha, no Cronograma, no Memorial Descritivo e proposta de preços apresentada pela contratada, iniciando-se no prazo de **10 (dez) dias** da data do recebimento da Ordem de Serviços.

18.2. O recebimento se dará nos termos do art. 73 da Lei 8666/93:

a) O recebimento provisório da obra deverá ser feito pelo responsável por seu acompanhamento e fiscalização, mediante Termo de Recebimento Provisório, assinado pelas partes em até 15 (quinze) dias da comunicação escrita do contratado, conforme elencado artigo 73, inciso I, alínea "a" da Lei 8.666 de 1993.

b) O recebimento definitivo deverá ser feito mediante Termo de Recebimento Definitivo assinado pelas partes, após o decurso do prazo de observação, ou vistoria que comprove a adequação do objeto aos termos contratuais, em até 90 (noventa) dias, observado o disposto no art. 69 da Lei 8.666 de 1993.

b.1) O recebimento definitivo ocorrerá após o saneamento das eventuais pendências relacionadas no recebimento provisório.

19 DOS ACRÉSCIMOS E SUPRESSÕES

19.1 - A quantidade inicialmente contratada poderá ser acrescida ou suprimida dentro dos limites previstos no parágrafo primeiro do artigo 65 da Lei nº 8.666/93, podendo a supressão exceder tal limite nos termos do parágrafo segundo, inciso II do mesmo artigo.

20 DA GARANTIA DA EXECUÇÃO DO CONTRATO

20.1. A título de garantia de execução dos serviços, será exigida da contratada, no prazo de até **30 (trinta) dias** da data da assinatura do contrato A CAUÇÃO, no valor correspondente a **5% (cinco por cento)** do valor total previsto dos serviços.

20.2. A caução poderá ser efetuada em moeda corrente do País, Fiança Bancária, Título da Dívida Pública ou Seguro Garantia.

20.3. A caução realizada através de Fiança Bancária ou Seguro Garantia será recusada quando fixar condições incompatíveis com este, ou contiverem cláusulas conflitantes com a legislação que rege a presente Licitação.

20.4. O valor caucionado somente será levantado na assinatura do Termo de Recebimento Definitivo dos serviços.

20.5. No caso de rescisão contratual pelo inadimplemento das cláusulas contratuais pela firma contratada não será devolvida a caução que será apropriada pelo Município sob título de "Indenização e

EDITAL DE LICITAÇÃO
MODALIDADE: TOMADA DE PREÇOS N. 003/2023
PROCESSO LICITATÓRIO N. 044/2023

Restituição”.

20.6 É vedada a substituição dos valores caucionados sobre os quais não incidirão juros.

21 DA CELEBRAÇÃO DO AJUSTE

21.1 - Homologada a licitação pela autoridade competente da Prefeitura, a empresa adjudicada do certame será convocada para assinar o Contrato (Minuta Anexo III), no prazo de **03 (três) dias úteis**, contados a partir da data de sua convocação, sob pena de decair do direito à contratação, sem prejuízo das sanções previstas neste Edital.

21.1.1. Alternativamente à convocação para comparecer perante o órgão ou entidade para a assinatura do Contrato, a Administração poderá encaminhá-lo para assinatura, mediante correspondência postal com aviso de recebimento (AR) ou meio eletrônico, para que seja assinado no prazo de 03 (três) dias, a contar da data de seu recebimento.

21.1.1.1. Caso a adjudicatária opte por assinar digitalmente o Contrato, conforme o caso, deve-se juntar o Relatório do Verificador de Conformidade do Padrão de Assinatura Digital ICP -Brasil, obtido gratuitamente junto ao ITI – Instituto Nacional de Tecnologia da Informação através do link: <https://verificador.iti.gov.br/verifier-2.10/>

21.2. O prazo previsto no subitem anterior poderá ser prorrogado, por igual período, por solicitação justificada do adjudicatário e aceita pela Administração.

21.3. Para as demais empresas, quando a convocada não assinar o Contrato no prazo e condições estabelecidas neste Edital, o Município poderá convocar as demais proponentes classificadas, seguindo a ordem de classificação, para fazê-lo em igual prazo e nas mesmas condições propostas pela primeira classificada, ou revogar a licitação independentemente da cominação do art. 81 da Lei nº 8.666/93.

22 DA ANULAÇÃO E REVOGAÇÃO DA LICITAÇÃO

22.1. Fica assegurado a Administração Municipal anular ou revogar, a qualquer tempo, no todo ou em parte, a presente licitação, observada as disposições contidas no art. 49 da Lei n. 8.666/93.

23 DAS DISPOSIÇÕES GERAIS

23.1. A participação na licitação importa total e restrita submissão dos proponentes às condições deste Edital.

23.2. - As licitantes deverão observar atentamente as normas deste Edital;

23.3 O horário previsto no preâmbulo deste Edital poderá ser prorrogado por 10 (dez) minutos, a

EDITAL DE LICITAÇÃO
MODALIDADE: TOMADA DE PREÇOS N. 003/2023
PROCESSO LICITATÓRIO N. 044/2023

critério do Presidente da Comissão de Licitação, independentemente de consulta ao(s) licitante(s) presente(s).

23.4. A licitante responsabilizar-se-á pela fidelidade e legitimidade das informações e dos documentos apresentados, em qualquer fase da licitação, assumindo todo o ônus pela preparação e elaboração de sua proposta, assim como, aqueles necessários à sua habilitação, não cabendo quaisquer tipos de ressarcimentos, independentemente do resultado do certame.

23.5. Fica assegurado à autoridade superior da Prefeitura, no interesse da Administração, o direito de adiar a data da abertura dos envelopes, divulgando a nova data marcada.

23.6. É facultada à Comissão Permanente de Licitação, ou à autoridade superior, em qualquer fase da licitação, a promoção de diligências destinadas a esclarecer ou a complementar a instrução do processo, vedada à inclusão posterior de documento ou informação que deveria constar originariamente da proposta.

23.7. Após apresentação da proposta, não caberá desistência, salvo por motivo justo decorrente de fato superveniente e aceito pela Comissão Permanente de Licitação.

23.8. Não havendo expediente ou ocorrendo qualquer fato superveniente que impeça a realização do certame na data marcada, a sessão será automaticamente transferida para o primeiro dia útil subsequente, no mesmo horário e local anteriormente estabelecidos, desde que não haja comunicação da Comissão em sentido contrário.

23.9. Na contagem dos prazos estabelecidos neste Edital e seus anexos, excluir-se-á o dia do início e incluir-se-á o de vencimento. Só se iniciam e vencem os prazos em dias de expediente na Prefeitura. Considerar-se-ão dias corridos, exceto quando for explicitamente disposto em contrário.

23.10 O desatendimento às exigências formais não-essenciais não importará no afastamento do licitante, desde que seja possível a aferição de sua qualificação e a exata compreensão da sua proposta durante a realização da sessão pública da licitação.

23.11 Em caso de desfazimento deste processo licitatório, o mesmo será devidamente motivado, sendo assegurado o contraditório e a ampla defesa.

23.12 Decorridos 60 (sessenta) dias da data da entrega das propostas de preços, sem convocação para contratação ou pedido de prorrogação da validade, os licitantes ficarão liberados dos compromissos assumidos neste certame.

23.13 Qualquer pedido de esclarecimento em relação a eventuais dúvidas na interpretação do presente Edital e seus Anexos, deverá ser encaminhado por escrito, à Comissão Permanente de Licitação, via e-mail licitacao@ribasdoriopardo.ms.gov.br ou protocolizado no Setor de Protocolo situada na Rua Conceição do Rio Pardo, nº 1.725, Bairro Centro, Cidade Ribas do Rio Pardo - MS, em



EDITAL DE LICITAÇÃO
MODALIDADE: TOMADA DE PREÇOS N. 003/2023
PROCESSO LICITATÓRIO N. 044/2023

dia de expediente, no horário compreendido das 07h00min às 11h00min e das 13h00min às 17h15min de segunda-feira a quinta-feira, e na sexta-feira das 07h00min às 11h00min e das 13h00min às 16h00min.

23.14 A homologação do resultado desta licitação gera mera expectativa de direito à contratação.

23.15 Aos casos omissos aplicar-se-ão as disposições constantes da legislação vigente que rege a matéria.

23.16 Qualquer cidadão é parte legítima para impugnar o Edital, nos termos do § 1º do Art. 41, da Lei nº 8666/93.

23.17 A Prefeitura Municipal de Ribas do Rio Pardo não se responsabilizará por documentação e proposta que por ventura não cheguem à hora e local determinados neste Edital.

23.18 Não serão aceitos e considerados nenhum documento apresentado em desconformidade às condições definidas neste Edital, salvo irrelevâncias consideradas pela Comissão Permanente de Licitação.

23.19 Independentemente de transcrição do seu texto ou redação, vincula-se a este instrumento, o Termo de Referência.

24 DO FORO

24.1 - Fica eleito o Foro da Subseção Judiciária de Ribas do Rio Pardo-MS, para dirimir quaisquer dúvidas e/ou litígio oriundo da execução das obrigações previstas neste edital, com renúncia expressa de qualquer outro, por mais privilegiado que seja.

Ribas do Rio Pardo - MS, 06 de janeiro de 2023.

LUIZ CARLOS DOS SANTOS
Secretário Municipal de Infraestrutura Pública (SEINFRA)

EDITAL DE LICITAÇÃO
MODALIDADE: TOMADA DE PREÇOS N. 003/2023
PROCESSO LICITATÓRIO N. 044/2023

ANEXO I
MODELO DE ENCAMINHAMENTO DA PROPOSTA DE PREÇOS

TOMADA DE PREÇOS N. ____/2023 - PROCESSO LICITATÓRIO N. ____/2023

Razão Social da Licitante:

Endereço:

Número do CNPJ:

Fone para contato:

Email

Objeto: Contratação de empresa especializada em construção civil, para realização da obra de CONSTRUÇÃO DA SALA DE LICITAÇÃO, com fornecimento de serviços, equipamentos, materiais e mão de obra que se fizerem necessários, na forma estabelecida no Edital e seus anexos.

VALOR GLOBAL: R\$ _____ (_____).

VALIDADE DA PROPOSTA: 60 (SESSENTA) DIAS.

Declaramos que no preço proposto estão incluídos todos os custos diretos e indiretos para a perfeita execução dos serviços, inclusive os encargos da legislação social trabalhista, previdenciária, englobando tudo o que for necessário para a execução total e completa do objeto licitante, conforme especificações constantes no Edital e seus Anexos.

Declaramos que caso sejamos vencedora da presente licitação, que a execução dos serviços se dará de acordo com especificações definidas na proposta, respeitando o estabelecido no Edital e seus Anexos.

Identificamos caso sejamos vencedor da licitação que o responsável pela assinatura do contrato, será: Nome do representante _____ Carteira de Identidade nº _____ expedida pela _____, e CPF nº _____ Endereço Completo _____ estado civil _____ endereço completo _____.

▪ Informamos caso sejamos vencedor da licitação, para depósito de importância o Banco _____ Agência nº _____ Nº da conta bancária _____.

Local _____ e data _____.

IDENTIFICAÇÃO E ASSINATURA DO REPRESENTANTE LEGAL

EDITAL DE LICITAÇÃO
MODALIDADE: TOMADA DE PREÇOS N. 003/2023
PROCESSO LICITATÓRIO N. 044/2023

ANEXO II
MODELO DECLARAÇÃO CONJUNTA

TOMADA DE PREÇOS Nº ____/202__
PROCESSO LICITATÓRIO Nº ____/202__

(NOME DA EMPRESA), inscrita no CNPJ/MF nº _____, sediada à (endereço completo da empresa licitante), por intermédio de seu representante legal o(a) Srº(a) _____, portador(a) do Registro de Identidade (RG) sob nº _____ e inscrito no CPF/MF sob nº _____, DECLARA expressamente, sob as penas do art. 299 do Código Penal e demais legislações cabíveis, em atendimento às regras estabelecidas para o presente certame, que:

(1) Conhece, aceita e se submete a todas às condições estabelecidas no Edital e seus anexos, bem como, às disposições técnicas e oficiais, tendo recebido todos os documentos e informações necessárias para o cumprimento integral e pleno das obrigações assumidas, relativas à licitação, ressaltando-se o direito recursal.

(2) Se compromete, formalmente, para satisfazer a execução do objeto licitado, de acordo com os prazos, planejamentos e especificações que fazem parte integrante e complementar do Edital, pelo preço e condições constantes da proposta ofertada, assim como assegurar à Administração o fiel cumprimento das obrigações a serem assumidas, caso venha a ser vencedora no presente certame, salvo por motivo justo decorrente de fato superveniente, caso fortuito ou força maior, sujeitando-se às penalidades cabíveis, na forma da Lei.

(3) Está ciente das condições da licitação, que responderá pela veracidade e autenticidade das informações constantes da documentação e proposta oferecida ao certame, e que, se necessário, a qualquer tempo, fornecerá informações e documentações complementares, sempre que solicitadas pelo Pregoeiro e/ou pela Administração.

(4) Declara, para os devidos fins que, nos termos do inciso VII, artigo 4º da Lei Federal 10.520/2002, cumprirá plenamente os requisitos da habilitação exigidos no Edital de licitação, bem como manterá durante a execução do contrato, em compatibilidade com as obrigações assumidas, todas as condições de habilitação e qualificação exigidas na licitação;

(5) Não possui em seu quadro permanente de pessoal, empregados menores de 18 (dezoito) anos, em trabalho noturno, perigoso ou insalubre, ou ainda, de 16 (dezesesseis) anos, em qualquer trabalho, salvo na condição de aprendiz, a partir de 14 (quatorze) anos, nos termos do inciso XXXIII, art. 7º, da Constituição Federal de 1988, relativo à proibição do trabalho do menor. (Lei Federal nº 9.854/1999)

EDITAL DE LICITAÇÃO
MODALIDADE: TOMADA DE PREÇOS N. 003/2023
PROCESSO LICITATÓRIO N. 044/2023

(6) Inexiste qualquer ato e/ou fato impeditivo, que possa comprometer sua idoneidade moral, financeira, técnica ou econômica, de participar da presente licitação, bem como, também, que:

(7) Não há, no quadro societário da empresa, entre seus sócios, proprietários, dirigentes e/ou administradores, qualquer pessoa que faça parte de empresas declaradas inidôneas, que esteja com suspensão temporária e impedida de contratar com o Município de RIBAS DO RIO PARDO-MS, nos termos do art. 87, inciso III, da Lei nº 8.666/1993, ou mesmo, impedida de licitar e/ou contratar com a Administração Pública, nos termos do art. 87, inciso IV, da Lei, comprometendo-se a declarar, a qualquer tempo, a ocorrência de fatos posteriores e supervenientes à data de realização da licitação, nos termos do art. 32, § 2º, da mesma Lei.

(8) Não há, no quadro societário da empresa, entre seus sócios, proprietários, dirigentes e/ou administradores, qualquer pessoa que pertença ao quadro de servidores da PREFEITURA MUNICIPAL DE RIBAS DO RIO PARDO-MS, além disso, também, que, não possui em seu quadro permanente de pessoal, por empregado, responsável técnico, subordinado e/ou subcontratado, pessoa que apresente qualquer vínculo de natureza técnica, comercial, econômica, financeira ou trabalhista entre o autor do projeto, pessoa física (PF) ou jurídica (PJ), e a licitante, ou que seja responsável, esteja incurso ou integre comissão de licitação, nos termos do art. 9º, da Lei nº 8.666/1993.

(9) Não há no quadro societário da empresa, proprietários, dirigentes e/ou administradores, qualquer pessoa que, considerando o cônjuge, o(a) companheiro(a) ou o parente em linha reta ou colateral, por consanguinidade ou afinidade, até o 2º (segundo) grau, seja familiar de:

(i) Agente político (Prefeito, Vice-Prefeito, Vereador);

(ii) Ordenador de Despesa ou Secretário Municipal requerente da pretensa contratação (ou da Secretaria Licitante);

(iii) Servidor ou agente público lotado, com qualquer outro vínculo, gerência ou informação privilegiada na Secretaria Licitante;

(iv) Servidor ou agente público lotado, com qualquer outro vínculo, gerência ou informação privilegiada na Gerência de Licitação.

Adverte-se que Declaração falsa desclassificará o participante do certame e pode provocar a persecução de responsabilidades.

Local e data.

Assinatura do representante legal da empresa

EDITAL DE LICITAÇÃO
MODALIDADE: TOMADA DE PREÇOS N. 003/2023
PROCESSO LICITATÓRIO N. 044/2023

ANEXO III

MINUTA DE CONTRATO Nº /202__

CONTRATO QUE ENTRE SI CELEBRAM O MUNICÍPIO DE RIBAS DO RIO PARD -MS, E A EMPRESA

I – O MUNICÍPIO DE RIBAS DO RIO PARD-MS, pessoa jurídica de direito público interno, inscrito no CNPJ/MF sob o nº 03.501.541/0001-91, com sede na Rua Conceição do Rio Pardo, n. 1725, Centro, na cidade de Ribas do Rio Pardo – MS, neste ato representado pelo (a) Senhor (a) _____ (nacionalidade), Secretario (a) de _____, inscrito (a) no CPF/MF sob n. _____ portador (a) do Registro de Identidade (RG) sob n. _____ com endereço administrativo _____, neste Município, doravante denominado (a) **CONTRATANTE**, e a empresa _____, pessoa jurídica de direito privado, com sede na _____, inscrita no CNPJ/MF sob n. _____ doravante denominada **CONTRATADA**, neste ato representado pelo Sr (a) _____, (nacionalidade), (estado civil), inscrito (a) no CPF/MF sob n. _____ e portador (a) do Registro de Identidade (RG) sob n. _____, ajustam o presente contrato, de execução de forma indireta, mediante as cláusulas e condições aqui estipuladas, sob a égide da legislação vigente.

II – DA AUTORIZAÇÃO E COMPETÊNCIA: O presente contrato é celebrado em decorrência da autorização sancionada pela autoridade competente, exarada em despacho constante dos autos do Tomada de Preços nº ____/2023, Processo Licitatório nº ____/2023, de conformidade com o Edital e seus anexos, aprovado pela Assessoria Jurídica desta municipalidade, cujo procedimento licitatório foi julgado, adjudicado, homologado e devidamente concluso em todas as suas fases, dos quais constituem-se parte integrante e complementar deste instrumento, como se nele estivessem contidos e a ele se vincula.

III – DO FUNDAMENTO LEGAL: O presente contrato reger-se-á pelas cláusulas e condições nele contidas, tem fundamento legal pela Lei Federal nº 8.666/1993, com alterações posteriores e demais normas regulamentares vigentes, aplicáveis a espécie e que regem a matéria.

IV – DOS DOCUMENTOS VINCULADOS: Independentemente de transcrição do seu texto ou redação, vincula-se a este instrumento, o Edital e seus anexos, O Termo de Referencia, a Proposta de Preços da CONTRATADA.

V - Este contrato será executado de forma indireta, sob o regime de empreitada por preço global.

EDITAL DE LICITAÇÃO
MODALIDADE: TOMADA DE PREÇOS N. 003/2023
PROCESSO LICITATÓRIO N. 044/2023

CLÁUSULA PRIMEIRA - DO OBJETO:

1.1. O presente instrumento tem por objeto a Contratação de empresa especializada em construção civil, para realização da obra de CONSTRUÇÃO DA SALA DE LICITAÇÃO, com fornecimento de serviços, equipamentos, materiais e mão de obra que se fizerem necessários, na forma estabelecida neste instrumento, no Edital e seus anexos.

CLÁUSULA SEGUNDA – DA NATUREZA E FORMA DE EXECUÇÃO DOS SERVIÇOS:

2.1. Os serviços, objeto deste contrato, deverão ser executados pela Contratada de acordo com as especificações e condições estabelecidas neste contrato, no Projeto, na Planilha, no Cronograma, no Memorial Descritivo e proposta de preços apresentada pela contratada, iniciando-se no prazo de **10 (dez) dias** da data do recebimento da Ordem de Serviços, cabendo ao contratante, a seu critério, exercer ampla, irrestrita e permanente fiscalização de todas as fases de cumprimento do presente contrato, e o contratado declara aceitar, integralmente, todos os métodos e processos de inspeção, verificação e controle a serem adotados pelo contratante.

2.2. Todo pessoal da contratada deverá possuir habilitação e experiência para executar adequadamente os serviços que lhes forem atribuídos.

2.3. Qualquer operário ou empregado da empresa contratada, que na opinião da fiscalização não executar o seu trabalho de maneira correta e adequada deverá, mediante solicitação justificada por escrito da fiscalização, ser afastado imediatamente.

2.4. Todos os equipamentos usados deverão ser adequados de modo a atender as exigências dos serviços e produzir a qualidade satisfatória dos mesmos. A fiscalização poderá ordenar remoção e exigir a substituição de qualquer equipamento não satisfatório.

2.5. Será de inteira responsabilidade da empresa Contratada, a perfeita execução dos serviços, tais como: materiais, equipamentos, mão de obra, segurança, vigia, obrigações sociais, taxas, emolumentos, placas exigidas pelos órgãos fiscalizadores do Estado do Mato Grosso do Sul e órgão conveniente e registros no CREA ou CAU.

2.6. A responsabilidade pela qualidade das obras, materiais e serviços executados/fornecidos serão da empresa contratada para esta finalidade, inclusive a promoção de readequações, sempre que detectadas impropriedades que possam comprometer a consecução do objeto contratado e exercer a fiscalização sobre o Contrato de Execução.

2.7. Após o recebimento da Ordem de Início dos Serviços, a empresa contratada deverá apresentar ART de execução dos serviços e encaminhá-lo ao Município de Ribas do Rio Pardo - MS, para que seja anexado ao processo administrativo correspondente.

EDITAL DE LICITAÇÃO
MODALIDADE: TOMADA DE PREÇOS N. 003/2023
PROCESSO LICITATÓRIO N. 044/2023

2.8. Os serviços serão considerados concluídos somente após a execução de todos os serviços e de todos os reparos solicitados pela fiscalização, à limpeza da obra e o seu recebimento definitivo pela Contratante - Município de Ribas do Rio Pardo/MS.

2.9. A existência e a atuação da fiscalização pelo Município em nada restringem a responsabilidade, única, integral e exclusiva da CONTRATADA no que concede a execução do objeto do contrato.

2.10. Será de inteira responsabilidade da empresa Contratada prover meios de segurança para os operários, equipe de fiscalização e visitantes credenciados pelo Município, no ambiente onde será realizado o serviço.

2.11. Os serviços que apresentarem defeitos de execução ou mostrarem qualidade duvidosa deverão ser refeitos a expensas da Contratada sem onus para o município.

CLÁUSULA TERCEIRA – DO VALOR

3.1. O valor do presente contrato perfaz **R\$** _____ (_____), apurados mediante custos, unitários e totais, apresentados pela CONTRATADA.

3.2. Nos preços deverão estar incluídas todas as despesas ordinárias, diretas e indiretas, tributos e/ou encargos incidentes, ou que venham a incidir sobre a execução do objeto, competindo inclusive àquelas decorrentes de suas atividades, de seus profissionais ou de sua estrutura (física, organizacional, comportamental, logística ou tecnológica), ou ainda, qualquer dispêndio junto à órgãos de serviços públicos, entidades e/ou outras empresas de terceiros, em parceria ou não, assim entendido toda e qualquer outra que se faça necessário para a perfeita e fiel execução do contrato, como, também, o cumprimento integral das obrigações assumidas, em decorrência deste. (art. 71, da Lei nº 8.666/1993)

CLÁUSULA QUARTA – DAS CONDIÇÕES DE PAGAMENTO

4.1 - O pagamento será efetuado à empresa contratada de acordo com o cronograma financeiro, após medição, em até **30 (trinta) dias** da apresentação da nota fiscal, devidamente aprovadas pela fiscalização da área competente da Prefeitura.

4.1.1. Para liberação e pagamento da 1ª (primeira) fatura a contratada deverá apresentar a respectiva ART (Anotação de Responsabilidade Técnica) **de execução de serviços, bem como a matrícula da obra no Cadastro Nacional de Obras (CNO)**.

4.2. Para pagamento, a CONTRATADA deverá apresentar Nota Fiscal (NF), emitida em nome da CONTRATANTE, na titularidade do CNPJ/MF vinculado à Secretaria, Fundo e/ou Órgão competente, conforme o ordenamento da despesa pública municipal, de acordo com a parcela de execução do objeto, contendo de forma clara e legível, no mínimo: número do contrato, nota de empenho e/ou

EDITAL DE LICITAÇÃO
MODALIDADE: TOMADA DE PREÇOS N. 003/2023
PROCESSO LICITATÓRIO N. 044/2023

instrumento equivalente, descrição do objeto, quantitativos e os respectivos valores, unitário e total. A Nota Fiscal (NF) deverá estar acompanhada, das seguintes certidões negativa ou positiva com efeito de negativa e prova de regularidade, para com a(s) ou o(s):

- i. Fazenda Federal e a Seguridade Social (INSS) – certidão conjunta;
- ii. Fazenda Estadual;
- iii. Fazenda Municipal;
- iv. Fundo de Garantia por Tempo de Serviço (FGTS);
- v. Justiça do Trabalho (CNDT).

4.3. Antes de qualquer pagamento à CONTRATADA, a CONTRATANTE poderá realizar consulta aos sítios oficiais de internet, para verificar a manutenção das condições de habilitação e qualificação da CONTRATADA, especialmente quanto à regularidade fiscal, trabalhista e previdenciária, condição que implicará diretamente quanto à efetivação da liquidação da despesa.

4.4. Para efeito de pagamento, será observado o disposto na legislação vigente aplicável, quanto às retenções tributárias, recolhimento e/ou fiscalização dos respectivos encargos e obrigações instituídas por Lei, em especial, relativos ao ISSQN.

4.5. Sempre que for o caso, serão exigidas Nota Fiscal Eletrônica (NF-e), em atendimento ao Protocolo ICMS 42, de 03 de julho de 2009, com alterações posteriores, regulamentado pelo CONSELHO NACIONAL DE POLÍTICA FAZENDÁRIA – CONFAZ, que estabelece sua obrigatoriedade para pagamentos a partir de 1º de abril de 2011.

4.6. Havendo erros e/ou incorreções na apresentação da Nota Fiscal (NF), ou ainda, circunstância que impeça a liquidação da despesa, esta será devolvida à CONTRATADA, para as correções necessárias, não respondendo a CONTRATANTE, por quaisquer encargos resultantes de atraso na liquidação do respectivo pagamento. Nesta hipótese, o prazo para pagamento, iniciar-se-á, após a comprovação da regularidade por parte da CONTRATADA, não acarretando qualquer ônus para a CONTRATANTE.

4.7 Não caberá, pagamento e/ou reembolso antecipado, por parte da CONTRATANTE à CONTRATADA, ressalvado por condições devidamente justificadas pela Administração, e condicionadas às excepcionalidades previstas na Lei. (Acórdãos TCU nº 134/1995, 059/1999, 3614/2013 e 1565/2015 – Ambos do Plenário)

4.8. Para fins de retenção do ISSQN (Imposto sobre serviços de qualquer natureza), a base de cálculo do imposto será do total da nota fiscal de serviço, sendo aplicada a alíquota de 5% (cinco) por cento, conforme estabelece a Lei Complementar Municipal n. 006/2010. Não será admitida qualquer dedução.

CLÁUSULA QUINTA – DO PRAZO DE VIGÊNCIA

EDITAL DE LICITAÇÃO
MODALIDADE: TOMADA DE PREÇOS N. 003/2023
PROCESSO LICITATÓRIO N. 044/2023

5.1 O prazo de vigência do presente contrato é de **06 (seis) meses**, iniciando-se a partir de sua assinatura e podendo ser prorrogado no interesse da Administração.

5.2 As prorrogações de prazo de vigência serão formalizadas mediante celebração dos respectivos termos de aditamento ao contrato, respeitadas as condições prescritas na Lei Federal nº 8.666/93.

CLÁUSULA SEXTA - DA RESPONSABILIDADE DA CONTRATANTE

6.1. A contratante deverá:

- a) Notificar a CONTRATADA, por escrito, da ocorrência de eventuais imperfeições no curso da execução dos serviços, fixando prazo para a sua correção.
- b) Comunicar por escrito e tempestivamente a CONTRATADA qualquer alteração ou irregularidade apontadas pelo Departamento de Obras na execução deste Contrato.
- c) Aplicar à CONTRATADA as penalidades regulamentares e contratuais descritos em normas vigentes. Promover, através de seu representante, o acompanhamento e a fiscalização da execução do contrato, e efetuar os pagamentos nas condições e preço pactuados.
- d) Realizar a Fiscalização dos serviços por meio da equipe técnica de engenheiros do Departamento de Obras da Prefeitura Municipal de Ribas do Rio Pardo - MS.
- e) A CONTRATANTE deverá emitir Ordem de Início dos Serviços para a CONTRATADA.
- f) Fornecer a CONTRATADA todos os elementos e dados necessários à perfeita execução do objeto deste Contrato.
- g) Receber ou rejeitar o serviço após verificar a execução e qualidade do mesmo. Podendo a CONTRATANTE rejeitar, no todo ou em parte, os serviços entregues em desacordo com as obrigações assumidas.
- h) O fiscal responsável deve fazer a medição "in loco" dos serviços finalizados e entregues.
- i) Designar por portaria, o fiscal da obra e do contrato, para a realização do seu acompanhamento e fiscalização.
- j) O fiscal designado, na realização do acompanhamento e fiscalização da obra deverá aferir os resultados da contratação observando se a execução dos serviços está em conformidade com as exigências do Projeto Básico, Projeto Executivo, Proposta de Preços da empresa vencedora e demais anexos e informações do processo que lhe deu origem.
- k) O fiscal designado deverá fazer avaliação dos materiais utilizado na execução dos serviços e sua conformidade com as especificações da Planilha Orçamentária e Proposta Comercial.
- l) Efetuar o pagamento das faturas apresentadas, desde que atendidas às condições estabelecidas e às condições previstas em cláusula contratual.
- m) Atestar a Nota Fiscal e enviar a mesma ao setor competente para o pagamento.

EDITAL DE LICITAÇÃO
MODALIDADE: TOMADA DE PREÇOS N. 003/2023
PROCESSO LICITATÓRIO N. 044/2023

CLÁUSULA SÉTIMA - DA RESPONSABILIDADE DA CONTRATADA

7.1. A contratada deverá cumprir todas as obrigações constantes no Edital, seus anexos e na sua proposta, assumindo exclusivamente seus riscos e as despesas decorrentes da boa e perfeita execução do objeto e, ainda:

- a) executar fielmente os serviços, compreendendo, inclusive, o fornecimento de mão-de-obra e materiais necessários à execução do objeto, de acordo com as especificações técnicas constantes do Projeto desenvolvido pela CONTRATANTE, e demais termos prescritos no edital de licitação e no presente CONTRATO.
- b) reparar, corrigir, remover, reconstruir ou substituir, as suas expensas, no total ou em parte, o objeto do contrato em que se verificarem vícios, defeitos ou incorreções resultantes da execução ou de materiais empregados.
- c) promover diligências junto aos órgãos competentes e/ou Concessionárias de Serviços Públicos, para as respectivas aprovações de projetos, quando for o caso. Ressalta-se, ainda, que caberá à CONTRATADA, todo o ônus e/ou providências cabíveis para remanejamento de instalações junto à locação da obra.
- d) possuir corpo técnico qualificado em conformidade com o porte da obra contratada e Anotações de Responsabilidade Técnica apresentadas em processo licitatório a que este CONTRATO se vincula.
- e) manter durante toda a execução do contrato, em compatibilidade com as obrigações por ela assumidas, todas as condições de habilitação e qualificação exigidas para a presente contratação.
- f) executar os serviços de acordo com as especificações técnicas e prazos determinados no Edital, como também de acordo com o Cronograma Físico-Financeiro. Caso esta obrigação não seja cumprida dentro do prazo, a CONTRATADA ficará sujeita à multa estabelecida neste Contrato.
- g) Providenciar para todos os seus funcionários o uso de EPI (equipamento de proteção individual).
- h) propiciar o acesso da fiscalização da CONTRATANTE aos locais onde se realizarão os serviços, para verificação do efetivo cumprimento das condições pactuadas.
- i) a atuação da fiscalização da CONTRATANTE não exime a CONTRATADA de sua total e exclusiva responsabilidade sobre a qualidade dos serviços.
- j) empregar boa técnica na execução dos serviços, com materiais de primeira qualidade, de acordo com o previsto no Edital e Projeto.
- k) executar todos os serviços complementares julgados necessários para que o local tenha condições de uso satisfatório.
- l) corrigir e/ou refazer os serviços e substituir os materiais, às suas expensas, não aprovados pela fiscalização da CONTRATANTE, caso os mesmos não atendam às especificações técnicas constantes do Projeto.
- m) fornecer, além dos materiais especificados e mão-de-obra Permanenteizada, todas as ferramentas necessárias, ficando responsável por seu transporte e guarda.
- n) fornecer a seus funcionários uniformes e equipamentos de proteção individual (EPI's) e coletiva adequados à execução dos serviços e em conformidade com as normas de segurança vigentes.
- o) responsabilizar-se por quaisquer danos ao patrimônio da CONTRATANTE, causados por seus funcionários em virtude da execução dos serviços.

EDITAL DE LICITAÇÃO
MODALIDADE: TOMADA DE PREÇOS N. 003/2023
PROCESSO LICITATÓRIO N. 044/2023

- p) executar limpeza geral, ao final da execução dos serviços, devendo a obra ser entregue em perfeitas condições de ocupação e uso.
- q) obedecer sempre às recomendações dos fabricantes na aplicação dos materiais industrializados e do emprego Permanente, cabendo à CONTRATADA, em qualquer caso, a responsabilidade técnica e os ônus decorrentes de sua má aplicação.
- r) proceder à substituição, em até 24 horas a partir da comunicação, de materiais, ferramentas ou equipamentos julgados pela fiscalização da CONTRATANTE como inadequados para a execução dos serviços.
- s) Responder pelas despesas relativas a encargos trabalhistas, de seguro de acidentes, impostos, contribuições previdenciárias e quaisquer outras que forem devidas e referentes aos serviços executados por seus empregados, uma vez que os mesmos não têm nenhum vínculo empregatício com a CONTRATANTE.
- t) Responder, integralmente, por perdas e danos que vier a causar à CONTRATANTE ou a terceiros em razão de ação ou omissão, dolosa ou culposa, sua ou dos seus prepostos, independentemente de outras cominações contratuais ou legais a que estiver sujeita.
- u) A CONTRATANTE não aceitará, sob nenhum pretexto, a transferência de responsabilidade da CONTRATADA para outras entidades, sejam fabricantes, técnicos ou quaisquer outros.

CLÁUSULA OITAVA - DAS SANÇÕES E MULTAS

8.1. Pelo descumprimento total da obrigação assumida, caracterizado pela recusa do CONTRATADO em assinar o contrato, aceitar ou retirar a nota de empenho ou documento equivalente no prazo estabelecido, ressalvado os casos previstos em lei, devidamente informados e aceitos, ficará a licitante, a juízo da Administração, sujeita às seguintes penalidades:

- I – Multa de 2% (dois por cento) sobre o valor constante da nota de empenho e/ou contrato;
- II – Suspensão temporária de participação em licitação e impedimento de contratar com a Administração pelo prazo de até 02 (dois) anos;

8.2. As sanções previstas nos incisos anteriores poderão ser aplicadas cumulativamente.

8.3. Por atraso injustificado na execução do contrato:

- I - Multa moratória de 1% (um por cento), por dia útil, sobre o valor da prestação em atraso, até o décimo dia;
- II – Rescisão unilateral do contrato após o décimo dia de atraso e,

8.4. Por inexecução total ou execução irregular do contrato de prestação de serviços:

- I – Advertência, por escrito, nas faltas leves;

EDITAL DE LICITAÇÃO
MODALIDADE: TOMADA DE PREÇOS N. 003/2023
PROCESSO LICITATÓRIO N. 044/2023

II - Multa de 2% (dois por cento) sobre o valor correspondente à parte não cumprida ou da totalidade do serviço não executado pelo CONTRATADO;

III – Suspensão temporária de participação em licitação e impedimento de contratar com a Administração por prazo de até 02 (dois) anos;

IV - Declaração de inidoneidade para licitar ou contratar com a Administração Pública, enquanto perdurarem os motivos determinantes da punição ou até que seja promovida a reabilitação perante a própria autoridade que aplicou a penalidade.

8.5 A penalidade de multa, estabelecida no subitem 8.4 inciso II, poderá ser aplicada juntamente com as sanções previstas no subitem 8.4 inciso I, III e IV, sem prejuízo da rescisão unilateral do instrumento de ajuste por qualquer das hipóteses prescritas nos artigos 77 a 80, da Lei nº. 8.666/93 e alterações posteriores.

8.6. Fica garantida a licitante o direito a defesa prévia, no respectivo processo, no prazo de 05 (cinco) dias úteis, contados da notificação ou publicação do ato.

8.7. A penalidade estabelecida no subitem 8.4 inciso IV é de competência exclusiva da autoridade máxima da Administração Pública, facultada a ampla defesa, podendo a reabilitação ser concedida mediante ressarcimento dos prejuízos causados e depois de decorridos o prazo de 02 (dois) anos da aplicação da sanção.

8.8 Os valores apurados a título de multa serão retidos quando da realização do pagamento à CONTRATADA. Se estes forem insuficientes, poderão ser cobrados administrativa ou judicialmente, após notificação.

8.9 O valor da multa aplicada deverá ser recolhido à tesouraria do Município de Ribas do Rio Pardo-MS, dentro do prazo de 03 (três) dias úteis, após a respectiva notificação.

8.10 As multas e outras sanções aplicadas só poderão ser relevadas, motivadamente e por conveniência administrativa, mediante ato do Ordenador, devidamente justificado.

8.11. As sanções aqui previstas serão independentes entre si, podendo ser aplicadas isoladas ou cumulativamente sem prejuízo de outras medidas cabíveis.

CLÁUSULA NONA – DO RECEBIMENTO

9.1. O recebimento se dará nos termos do art. 73 da Lei 8666/93:

a) O recebimento provisório da obra deverá ser feito pelo responsável por seu acompanhamento e fiscalização, mediante Termo de Recebimento Provisório, assinado pelas partes em até 15 (quinze) dias

EDITAL DE LICITAÇÃO
MODALIDADE: TOMADA DE PREÇOS N. 003/2023
PROCESSO LICITATÓRIO N. 044/2023

da comunicação escrita do contratado, conforme elencado artigo 73, inciso I, alínea “a” da Lei 8.666 de 1993.

b) O recebimento definitivo deverá ser feito mediante Termo de Recebimento Definitivo assinado pelas partes, após o decurso do prazo de observação, ou vistoria que comprove a adequação do objeto aos termos contratuais, em até 90 (noventa) dias, observado o disposto no art. 69 da Lei 8.666 de 1993.

b.1) O recebimento definitivo ocorrerá após o saneamento das eventuais pendências relacionadas no recebimento provisório.

CLÁUSULA DÉCIMA - DA GARANTIA DA EXECUÇÃO DO CONTRATO

10.1. A título de garantia de execução dos serviços, será exigida da contratada, no prazo de até **30 (trinta) dias** da data da assinatura do contrato A CAUÇÃO, no valor correspondente a **5% (cinco por cento)** do valor total previsto dos serviços.

10.2. A caução poderá ser efetuada em moeda corrente do País, Fiança Bancária, Título da Dívida Pública ou Seguro Garantia.

10.3. A caução realizada através de Fiança Bancária ou Seguro Garantia será recusada quando fixar condições incompatíveis com este, ou contiverem cláusulas conflitantes com a legislação que rege a presente Licitação.

10.4. O valor caucionado somente será levantado na assinatura do Termo de Recebimento Definitivo dos serviços.

10.5. No caso de rescisão contratual pelo inadimplemento das cláusulas contratuais pela firma contratada não será devolvida a caução que será apropriada pelo Município sob título de “Indenização e Restituição”.

10.6 É vedada a substituição dos valores caucionados sobre os quais não incidirão juros.

CLÁUSULA DÉCIMA PRIMEIRA - DOS ENCARGOS CONTRATUAIS

11.1. A CONTRATADA é responsável por todas as providências e obrigações referentes à legislação específica de acidentes de trabalho quando de ocorrências em que forem vítimas os seus funcionários, no desempenho dos serviços ou em conexão com eles.

11.1.1. A CONTRATADA, como única e exclusiva responsável pela execução dos serviços objeto do presente contrato, responde civil e criminalmente por todos os danos, perdas e prejuízos que, por dolo ou culpa sua, de seus empregados, prepostos ou terceiros, no exercício de suas atividades, vier, direta ou indiretamente, causar ou provocar à CONTRATANTE ou a terceiros.

EDITAL DE LICITAÇÃO
MODALIDADE: TOMADA DE PREÇOS N. 003/2023
PROCESSO LICITATÓRIO N. 044/2023

11.1.2. À CONTRATADA caberá as despesas peculiares às empreitadas globais, notadamente serviços gerais, transporte horizontal e vertical, mão-de-obra e materiais, inclusive para instalações provisórias, e todos os encargos sociais, trabalhistas, previdenciários e fiscais decorrentes, bem como as relativas aos registros junto ao CREA. Cabe ainda à Contratada, por todo o período de execução das obras, manter os seguros que por Lei se tornarem exigíveis.

11.1.3. Por se tratar de empreitada por preço global, os preços contratados constituirão a única e completa remuneração pelos serviços contratados no período estabelecido, estando incluído nos mesmos os custos com os encargos relacionados no parágrafo anterior ou quaisquer outras despesas adicionais. A inadimplência da CONTRATADA com referência aos mesmos não transfere à CONTRATANTE a responsabilidade por seu pagamento, nem poderá onerar o objeto do contrato.

CLÁUSULA DÉCIMA SEGUNDA - DA DOTAÇÃO ORÇAMENTÁRIA

12.1 - A dotação orçamentária para as despesas decorrentes da contratação serão nas seguintes condições:

Unidade	1401 SECRETARIA DE OBRAS
Funcional	15.451.0006.2021.0000 – Manutenção e Investimentos do Patrimônio Público
Catec. Econ.	44.90.51.99 – Outras Obras e Instalações
Ficha	466
Fonte de Recurso	50 000

CLÁUSULA DÉCIMA TERCEIRA – DA FISCALIZAÇÃO

13.1. A GESTÃO DO CONTRATO será feita e realizada pelo(s) designado(s) ordenador(es) de despesa.

13.2. A fiscalização e o acompanhamento referente à execução do objeto, serão feitos e realizados pelo FISCAL DE CONTRATO, e na sua ausência pelo seu sucedâneo ou suplente, designados por ato da Secretaria e/ou Órgão requisitante competente, juntado aos autos do processo por ocasião da fase, com autoridade para exercer em nome da CONTRATANTE, toda e qualquer ação de orientação, controle e supervisão, sob pena de responsabilidades administrativas, civil ou criminal.

13.3. O cumprimento das obrigações constantes no contrato, nota de empenho e/ou instrumento equivalente, decorrentes da execução do objeto, será acompanhada e fiscalizada em todos os seus termos, por representante qualificado, previamente designado, e que representará(ão) a CONTRATANTE, permitida a contratação de terceiros para assisti-lo e subsidiá-lo de informações pertinentes a esta atribuição, tomando-se como base os arts. 67 a 76 da Lei. (art. 67, da Lei nº 8.666/1993)

EDITAL DE LICITAÇÃO
MODALIDADE: TOMADA DE PREÇOS N. 003/2023
PROCESSO LICITATÓRIO N. 044/2023

13.4. O representante da CONTRATANTE anotará em registro próprio todas as ocorrências relacionadas à execução do objeto, determinando o que for necessário à regularização das falhas ou impropriedades observadas, adotando as providências necessárias ao fiel cumprimento das obrigações da CONTRATADA. (art. 67, § 1º, da Lei nº 8.666/1993)

13.5. As decisões e providências que ultrapassarem a competência do FISCAL DE CONTRATO, deverão ser solicitadas e encaminhadas a autoridade superior competente, em tempo hábil, para adoção das medidas convenientes. (art. 67, § 2º, da Lei nº 8.666/1993)

13.6. A atribuição de fiscalização caberá do controle quantitativo e qualitativo, como, também, o acompanhamento dos trabalhos resultantes para efetivação da fiel e perfeita execução do objeto. (arts. 67, 73 e 74, da Lei nº 8.666/1993)

13.7. Além da fiscalização ou o acompanhamento, o FISCAL DE CONTRATO poderá, ainda, sustar qualquer condição que esteja em desacordo, devendo notificar à CONTRATADA, sempre que essa medida se tornar necessária.

13.8. A fiscalização por parte da CONTRATANTE, em nada restringe a responsabilidade integral, única e exclusiva da CONTRATADA, no cumprimento das obrigações decorrentes da execução do objeto, inclusive perante a terceiros, não excluindo ou reduzindo essa responsabilidade a fiscalização ou o acompanhamento pelo FISCAL DE CONTRATO, em decorrência de tal investidura. (art. 70, da Lei nº 8.666/1993)

13.9. São obrigações supremas da fiscalização, o seguinte:

- a) fornecer à CONTRATADA, as informações e a documentação técnica necessária e suficiente à execução do contrato, quando for o caso;
- b) notificar à CONTRATADA, por escrito e em tempo hábil, quaisquer instruções e/ou procedimentos a adotar sobre a execução do contrato;
- c) determinar à CONTRATADA, a emissão de relatórios e/ou elementos estatísticos, que se façam necessários ao planejamento físico-financeiro da CONTRATANTE;
- d) exigir da CONTRATADA, sempre que necessário, a providência de documentação comprobatória, com detalhamento das justificativas, demonstrativos, índices, memórias de cálculo ou planilhas, que justifiquem os eventuais termos aditivos e/ou supressões.

13.10. À CONTRATANTE, se reserva o direito de rejeitar, no todo ou em parte, o objeto executado em desacordo com o presente contrato, nota de empenho e/ou instrumento equivalente. (art. 76, da Lei nº 8.666/1993)

EDITAL DE LICITAÇÃO
MODALIDADE: TOMADA DE PREÇOS N. 003/2023
PROCESSO LICITATÓRIO N. 044/2023

13.11. À CONTRATADA, caberá atender prontamente e dentro do prazo estipulado, quaisquer exigências do FISCAL DE CONTRATO, encarregado da fiscalização ou o acompanhamento, sem que disso decorra qualquer “ônus-extra”, respondendo à CONTRATADA, por qualquer falta, falha, problema, irregularidade ou desconformidade, observada na execução do contrato e/ou em decorrência deste.

13.12. O descumprimento, total ou parcial, das obrigações e responsabilidades assumidas pela CONTRATADA, sobretudo, quanto ao cumprimento daquelas instituídas por Lei – sociais, trabalhistas e previdenciárias, ensejará a aplicação de sanções administrativas previstas neste ajuste e na legislação em vigor, podendo também culminar em rescisão contratual. (arts. 77 a 80, da Lei nº 8.666/1993)

CLÁUSULA DÉCIMA QUARTA – DO REAJUSTE E ALTERAÇÕES

14.1. Por interesse da CONTRATANTE, eventuais alterações contratuais poderão ser formalizadas, e reger-se-ão pela disciplina do art. 65, da Lei nº 8.666/1993.

14.1.1. A CONTRATADA é obrigada a aceitar, nas mesmas condições contratuais, os acréscimos ou supressões que se fizerem necessários, até o limite de **25% (vinte e cinco por cento)** do valor inicial atualizado do contrato. (art. 65, § 1º, do mesmo diploma legal)

14.1.2. Nenhum acréscimo ou supressão poderá exceder os limites estabelecidos, exceto as supressões resultantes de acordo entre as partes, ou ainda, os acréscimos previstos no art. 65, §1º, da Lei, no caso particular de reformas. (art. 65, § 2º, do mesmo diploma legal)

14.2. Qualquer reajuste eventualmente pleiteado e/ou qualquer alteração que implique o equilíbrio econômico-financeiro do presente contrato, somente se efetivará após análise técnica e jurídica da CONTRATANTE, não perfazendo, retroatividade à data de sua solicitação, salvo por critérios devidamente justificados, conforme requerimento da CONTRATADA.

14.3. Em caso de eventual reajuste de preços, deverá ser observado o interregno mínimo de **12 (doze) meses**, precedidos de solicitação da CONTRATADA.

14.3.1. Os preços contratuais serão reajustados de acordo com a variação acumulada do Índice Nacional de Construção Civil – INCC acumulado do período de execução do contrato, salvo disposição oriunda de Lei Federal ou Medida Provisória.

14.4. No transcurso de qualquer negociação, ficará a CONTRATADA obrigada a atender integralmente as solicitações da CONTRATANTE, não cabendo, suspender, vedar ou interromper a execução do objeto, ficando os pagamentos facultados aos preços vigentes ora contratados.

14.5. Os reajustes a que a CONTRATADA fizer jus, que não forem solicitados durante a vigência contratual, serão objeto de preclusão, com o encerramento e/ou término do ajuste, ou ainda, já efetivada sua prorrogação.

EDITAL DE LICITAÇÃO
MODALIDADE: TOMADA DE PREÇOS N. 003/2023
PROCESSO LICITATÓRIO N. 044/2023

14.6. Os preços contratados também poderão sofrer alterações de acordo com as condições estabelecidas pelo art. 65, inciso II, alínea "d", da Lei nº 8.666/1993.

CLÁUSULA DÉCIMA QUINTA - DAS VEDAÇÕES

15.1. É expressamente vedado à CONTRATADA:

- a) caucionar ou utilizar este contrato, para qualquer operação financeira;
- b) interromper a execução do contrato, sob alegação de inadimplemento por parte da CONTRATANTE, ressalvado os casos previstos na Lei;

15.2. É expressamente vedada a subcontratação, nos seguintes casos:

- a) das parcelas de maior relevância técnica;
- b) de empresas que participaram da licitação, que originou o presente contrato;
- c) subcontratação total do seu objeto, a associação do contratado com outrem, a cessão e/ou transferência a terceiros, total ou parcial, das obrigações contraídas por consequência do contrato. (art. 78, inciso VI, da Lei nº 8.666/1993)

15.3. O presente contrato, como, também, as obrigações dele decorrentes, não poderá, ser subcontratado, cedido e/ou transferido, ainda que, de maneira parcial, com ou sem constituição de Sociedade de Propósito Específico (SPE), sem a expressa autorização da CONTRATANTE, sob pena de rescisão contratual e demais sanções previstas, na forma da Lei.

CLÁUSULA DÉCIMA SEXTA - DA RESCISÃO

16.1. A rescisão do contrato poderá ser:

- a) determinada por ato unilateral e escrito do Contratante, nos casos enumerados nos incisos I a XII e XVII do artigo 78 da Lei nº 8.666 de 21 de junho de 1.993;
- b) amigável por acordo entre as partes, reduzida a termo no processo de licitação, desde que haja conveniência para a Contratante;
- c) judicial, nos termos da legislação.

16.2. A rescisão administrativa ou amigável deverá ser procedida de autorização escrita e fundamentada da autoridade competente.

CLÁUSULA DÉCIMA SÉTIMA - DOS MOTIVOS PARA A RESCISÃO

EDITAL DE LICITAÇÃO
MODALIDADE: TOMADA DE PREÇOS N. 003/2023
PROCESSO LICITATÓRIO N. 044/2023

17.1. A inexecução total ou parcial do CONTRATO enseja a sua rescisão, com as consequências contratuais e legais previstas na Lei 8.666/93.

17.2. Constituem motivos para a rescisão do contrato aqueles relacionados no Artigo 78 da Lei nº 8.666/93, no que couber.

17.3. Nos casos de rescisão, a CONTRATADA receberá o pagamento pelos materiais utilizados e devidamente medidos pela CONTRATANTE até a data da rescisão.

17.4. Ocorrendo a rescisão, a CONTRATANTE poderá promover o ressarcimento de perdas e danos por via administrativa ou ação judicial.

CLÁUSULA DÉCIMA OITAVA - DA FRAUDE E DA CORRUPÇÃO

18.1. A Contratada deve observar e fazer observar, por seus prestadores e subcontratados, se admitida subcontratação, o mais alto padrão de ética durante todo o processo de contratação e de execução do objeto contratual.

18.1.1. Para os propósitos deste subitem, definem-se as seguintes práticas:

a) “prática corrupta”: oferecer, dar, receber ou solicitar, direta ou indiretamente, qualquer vantagem com o objetivo de influenciar a ação de servidor público no processo de licitação ou na execução de contrato;

b) “prática fraudulenta”: a falsificação ou omissão dos fatos, com o objetivo de influenciar o processo de licitação ou de execução de contrato;

c) “prática conluída”: esquematizar ou estabelecer um acordo entre dois ou mais licitantes, com ou sem o conhecimento de representantes ou prepostos do órgão licitador, visando estabelecer preços em níveis artificiais e não-competitivos;

d) “prática coercitiva”: **causar dano ou ameaçar causar dano, direta ou indiretamente, às pessoas ou sua propriedade, visando influenciar sua participação em um processo licitatório ou afetar a execução do contrato; e**

e) “prática obstrutiva”: (i) destruir, falsificar, alterar ou ocultar provas em inspeções ou fazer declarações falsas aos representantes do organismo financeiro multilateral, com o objetivo de impedir materialmente a apuração de alegações de prática prevista acima; e (ii) atos cuja intenção seja impedir materialmente o exercício do direito de o organismo financeiro multilateral promover inspeção.

CLÁUSULA DÉCIMA NONA - DA PUBLICAÇÃO



EDITAL DE LICITAÇÃO
MODALIDADE: TOMADA DE PREÇOS N. 003/2023
PROCESSO LICITATÓRIO N. 044/2023

19.1. A publicação resumida deste instrumento será publicada conforme legislação vigente, que é condição indispensável para sua eficácia.

CLÁUSULA DÉCIMA VIGÉSIMA - DOS CASOS OMISSOS

20.1. Os casos omissos serão decididos pela CONTRATANTE e, regular-se-ão pelos preceitos de Direito Público, aplicando-lhes supletivamente, os princípios da teoria geral dos contratos e as disposições de Direito Privado, na forma do art. 54 e 55, inciso XII, da Lei nº 8.666/1993, assim como, a legislação mencionada no seu preâmbulo e, subsidiariamente, no que couber, as disposições da Lei nº 8.078/1990 – Código de Defesa do Consumidor (CDC).

CLÁUSULA VIGÉSIMA PRIMEIRA - DO FORO

21.1. Fica eleito o Foro da comarca de Ribas do Rio Pardo - MS, para dirimir quaisquer dúvidas oriundas das obrigações previstas neste Contrato, com renúncia expressa de qualquer outro por mais privilegiado que seja.

E por estarem assim, justos e contratados, firmam o presente instrumento em duas vias de igual teor e forma, na presença das testemunhas abaixo assinadas:

Ribas do Rio Pardo - MS / /202__.

TESTEMUNHAS:

CONTRATANTE

CONTRATADO

Nome:
CPF:

Nome:
CPF:



EDITAL DE LICITAÇÃO
MODALIDADE: TOMADA DE PREÇOS N. 003/2023
PROCESSO LICITATÓRIO N. 044/2023

ANEXO IV

MODELO DE ATESTADO DE VISTORIA

Processo Licitatório n. ____/202__

Tomada de Preços n. ____/202__.

OBJETO: Contratação de empresa especializada em construção civil, para realização da obra de CONSTRUÇÃO DA SALA DE LICITAÇÃO, com fornecimento de serviços, equipamentos, materiais e mão de obra que se fizerem necessários, na forma estabelecida no edital e seus anexos.

O Município de Ribas do Rio Pardo – MS através da Secretaria de _____ ATESTA para fins no processo supracitado que nesta data a empresa _____ com sede na (endereço completo), inscrita no CNPJ sob. nº _____ através de seu representante abaixo assinado visitou os locais da execução do objeto desta licitação.

O representante da licitante abaixo assinado declara ter se inteirado suficientemente da natureza, vulto e condições do local da prestação dos serviços, dos acessos, das exigências, e que não poderá alegar o seu desconhecimento como base para quaisquer reivindicações relacionadas ao escopo dos serviços, preços e prazos contratados.

E para que produza os efeitos legais, firmamos o presente.

Ribas do Rio Pardo ____ de _____ de 2023.

Responsável pela Secretaria

Representante da Licitante

EDITAL DE LICITAÇÃO
MODALIDADE: TOMADA DE PREÇOS N. 003/2023
PROCESSO LICITATÓRIO N. 044/2023

ANEXO V

DECLARAÇÃO DE NÃO VISTORIA

Processo Licitatório n. ____/202__

Tomada de Preços n. ____/202__.

OBJETO: Contratação de empresa especializada em construção civil, para realização da obra de CONSTRUÇÃO DA SALA DE LICITAÇÃO, com fornecimento de serviços, equipamentos, materiais e mão de obra que se fizerem necessários, na forma estabelecida no edital e seus anexos..

A empresa _____ com sede na _____, n. _____, bairro _____, na cidade de _____, inscrita no CNPJ sob. N. _____, por intermédio de seu representante legal **DECLARA**, para fins de participação no processo supracitado, que por sua deliberação única e exclusiva, mesmo sendo facultada a oportunidade, não efetuará a vistoria no local onde os serviços objeto desta licitação serão realizados, assumimos total responsabilidade do conhecimento, da natureza, vulto e condições do local da prestação dos serviços, dos acessos, das exigências, não recaindo em nenhuma hipótese qualquer responsabilidade sobre o Município de Ribas do Rio Pardo-MS ou argumento futuro quanto à não visitação antecipada.

Por ser expressão de verdade, firmamos a presente.

Local _____, Data _____ de _____ de 2023.

NOME E ASSINATURA DO REPRESENTANTE LEGAL DA EMPRESA



EDITAL DE LICITAÇÃO
MODALIDADE: TOMADA DE PREÇOS N. 003/2023
PROCESSO LICITATÓRIO N. 044/2023

ANEXO VI

DECLARAÇÃO DE VISTO NO ESTADO DE MATO GROSSO DO SUL

Processo Licitatório n. ____/202__
Tomada de Preços n. ____/202__.

A empresa _____ com sede na _____, n. _____, bairro _____, na cidade de _____, inscrita no CNPJ sob. N. _____, por intermédio de seu representante legal **DECLARA**, para fins de participação no processo supracitado, que se compromete caso seja vencedora no presente certame, providenciar no caso do registro no CREA ou CAU seja de outra Unidade Federativa o visto no Estado de Mato Grosso do Sul, para fins de formalização contratual, conforme estabelece o artigo 5º, da Resolução n.º 336, de 27 de outubro de 1.989/ Resolução 413/97 do CONFEA; Lei 12.378/2.010 / Resolução CAU-BR Nº 91 DE 02/03/2014 (Federal).

Local _____, Data _____ de _____ de 202__

NOME E ASSINATURA DO REPRESENTANTE LEGAL DA EMPRESA

OBRA: Construção da Sala de Licitação
LOCAL: Rua Conceição do Rio Pardo – Centro
DATA: Agosto /2022

MEMORIAL DESCRITIVO

1.0- ESPECIFICAÇÕES

1.1 Preliminares:

1.1.1– Objetivo

As presentes especificações referem-se aos serviços necessários para a execução de obras de Engenharia, bem como fixar as Normas Técnicas a serem observadas e indicar as principais características dos materiais a empregar.

1.1.2– Generalidades

A execução dos serviços obedecerá as Normas da Prefeitura Municipal, as Normas e instruções complementares que forem fornecidas pela fiscalização e ao projeto constante deste volume e todos os serviços farão sobre orientação de técnicos da prefeitura municipal.

1.2 Descrições dos Serviços:

1.2.1- Generalidades

- a) O prazo para a execução das obras, esta definido no Cronograma Físico Financeiro.

1.2.2– Instalações e Serviços Preparatórios:

- a) Colocação de placas relativa à obra, de acordo com os padrões do CREA / CAU /MS, e/ou outro especificados pela Prefeitura Municipal, sendo obrigatório à colocação e manutenção das mesmas em local visível e próximo ao barraco de obra.

1.2.3- Materiais a empregar:

1.2.3.1- Condições Gerais

Todo e qualquer material a empregar na obra deverá ser novo e comprovadamente de primeira qualidade, além de satisfazer rigorosamente aos seguintes procedimentos de execução:

O emprego de quaisquer dos materiais básicos, adiante relacionados, estará sujeito à fiscalização, que decidirá sobre sua utilização, em função das Normas Técnicas, ou laudos emitidos por laboratórios tecnológicos credenciados.

Quando as condições locais tornarem aconselhável na alteração de especificações de qualquer material, esta somente poderá ocorrer mediante autorização escrita emitida pela fiscalização.

1.2.3.2- Insumos e Serviços Principais

a) Água

Deverá ser utilizada água potável, isenta de sais alcalinos, ácidos graxos ou substâncias que venham prejudicar a qualidade do concreto e argamassas.

b) Agregados Miúdos

A areia a utilizar deverá ser sílico-quartzosa, isenta de grãos angulosos, de materiais estranhos e, quando submetida a ensaio de decantação, deverá perder no máximo 3% do próprio peso. Deverá ser de granulometria média, de jazida natural e satisfazer as necessidades de dosagem, para cada caso.

c) Aço para Armaduras

As barras deverão ser bitoladas e limpas, sem revestimento de pintura, argila, alcatrão, ferrugem ou óleo.

d) Agregados Graúdos

A pedra britada a utilizar deverá ser proveniente de rocha sã, não alterada, bem classificada, resistente, de fratura angulosa e de superfície não vítreas. Deverá estar limpa, isenta de impurezas, materiais orgânicos, carvão, sais, argilas ou outras substâncias que possam prejudicar a resistência e pega do concreto.

e) Cimento Portland

O cimento deverá ser de fabricação recente, sendo somente aceito na obra, com acondicionamento e embalagem da fábrica intacto, contendo a marca, peso e o local de fabricação.

Observando o empilhamento de altura de igual ou menor que sete sacos.

f) Concreto

O concreto magro deverá ser aplicado de modo geral em lastros e em todas as peças que diretamente possam ficar apoiadas diretamente sobre o terreno natural, deverá ser preparado no traço 1:3:6, lançado sobre base de pedra britada após apiloamento conveniente do terreno.

O concreto estrutural deverá ter a resistência especificada em projeto e/ou planilhas de serviços, não sendo permitido o lançamento sem prévio exame das formas e armaduras, por parte da fiscalização, sendo que tal exame estender-se-á ao controle de dosagem.

g) Amassamento e Mistura

A betoneira deverá ter capacidade suficiente para preparar pelo menos o volume obtido do preparo proporcional a um saco de 50 kg de cimento. O amassamento mecânico deverá ser contínuo.

Demais Especificações

As especificações não descritas em itens anteriores, obedecerão às definições, quantificações, marcar, dados de qualidade e similaridade, além de características de proporção previstas em planilhas de orçamento sintético em anexo, observando-se critérios de emprego e etapas de execução de acordo com a ABNT (Associação Brasileira de Normas Técnicas) e condutas da boa técnica e planejamento intrínsecos à engenharia.

n.1) Impermeabilização

- Impermeabilização de baldrame com pintura e Neutrol, em duas demãos

n.2) Alvenaria

- Execução de alvenaria de elevação com tijolos de 8 furos, ½ e 1 vez, assentados com argamassa mista de cimento, cal e areia fina, sem peneirar, no traço 1:2:8.

n.3) Esquadrias

Ferro

- Colocação de Janelas em chapa dobrada, com contornos em chapa M.S.G. 18, conforme projeto.

Madeira

- Colocação de portas extra de imbuia, batentes e guarnições de angelim, inclusive dobradiças e fechaduras.

n.4) Instalação Elétrica

- Execução de fiação elétrica utilizando eletrodutos e fios flexíveis com caixa e disjuntores separados por circuito. Acabamento em lâmpadas frias tomadas e interruptores de acordo com projeto.

n.5) Revestimento de Paredes

- Chapisco em áreas verticais, empregando argamassa de cimento e areia sem peneirar, no traço 1:3., com espessura 0,5 cm.
- Emboço para paredes internas e externas, empregando argamassa mista de cimento, cal e areia, no traço 1:2:8, com espessura 2,0cm.
- Revestimento de cerâmica (Pastilha) fachada

n.6) Revestimento de Teto

- Chapisco em áreas tetos, empregando argamassa de cimento e areia sem peneirar, no traço 1:3., com espessura 0,5 cm. com aditivo de fixação em lajota ou eps
- Emboço para paredes internas e externas, empregando argamassa mista de cimento, cal e areia, no traço 1:2:8, com espessura 2,0cm.

n.7) Pintura

- Pintura látex em paredes internas com duas demão
- Pintura texturizada em paredes externas.
- Pintura em esmalte nas esquadrias metálicas.
- Pintura Verniz esquadrias de madeira.

n.8) Revestimento de Piso

- Execução de contra-piso em concreto, espessura 5.0cm.
- Execução de piso cerâmica, inclusive rodapé.

n.9) Vidros

- Fornecimento e colocação de vidros em todas as esquadrias, fixados em caixilhos

n.10) Instalações Hidro sanitárias

- Execução e instalação hidro sanitárias, com fornecimento de materiais, inclusive louças e metais, utilizando tubos e conexões de PVC, em sistema hídrico empregando caixas de inspeção, de passagem, sistema de ventilação, inclusive ligação ate rede de esgoto.

n.12) Diversos

- Instalações de louças e metais para banheiros
- Instalação de barras p/ apoio e guias para portadores de deficiência física.
- Limpeza geral da obra.

Jorge Antonio Santana Hartelsberger
Arquiteto e Urbanista CAU 26871-2



PREFEITURA MUNICIPAL
**RIBAS DO RIO
PARDO**

FLS. _____


PROC. _____

RUB. _____


EDITAL DE LICITAÇÃO
MODALIDADE: TOMADA DE PREÇOS N. 003/2023
PROCESSO LICITATÓRIO N. 044/2023

ANEXO X


PROJETOS

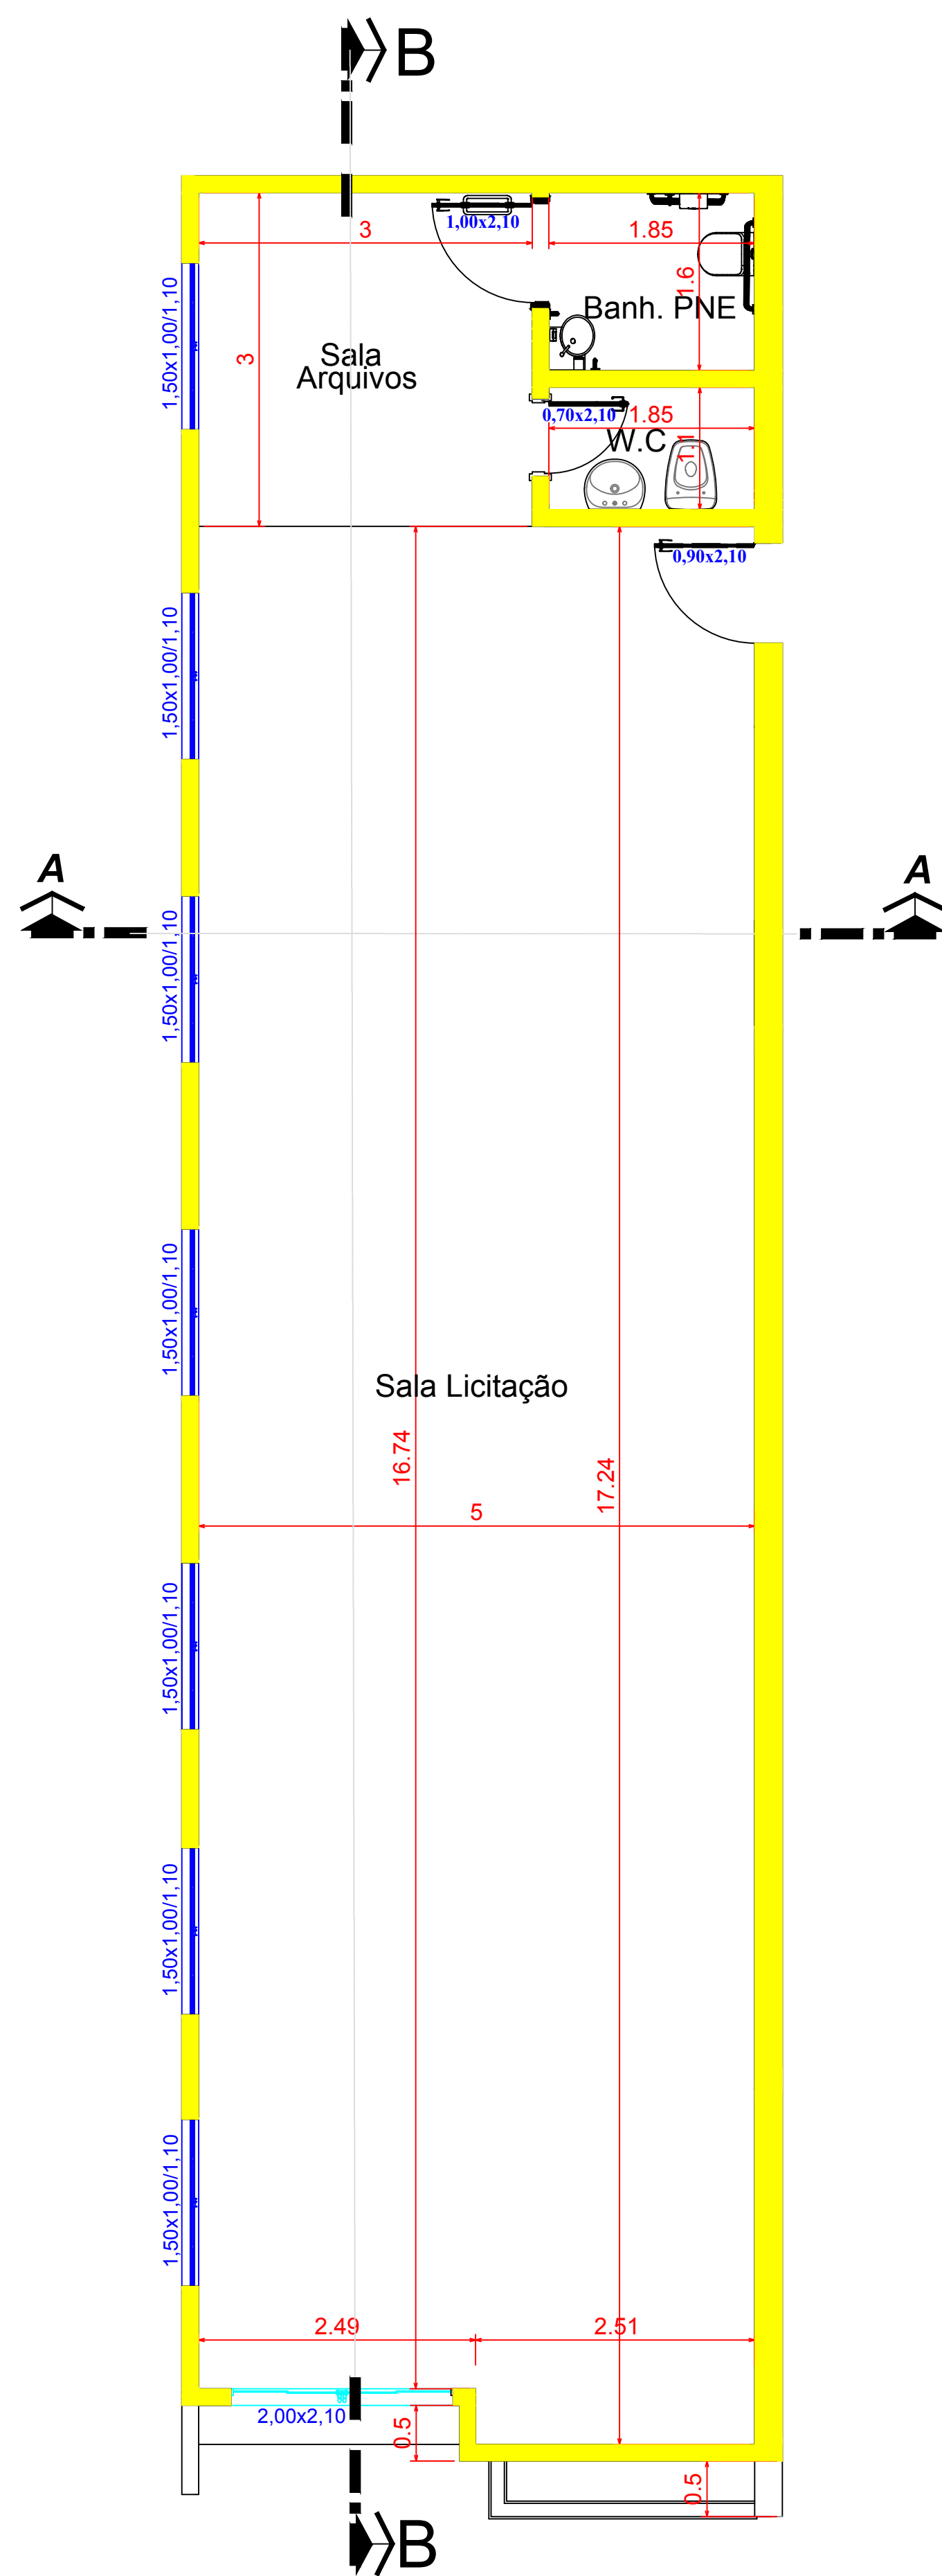


Pl. Baixa
Escala.....1:50

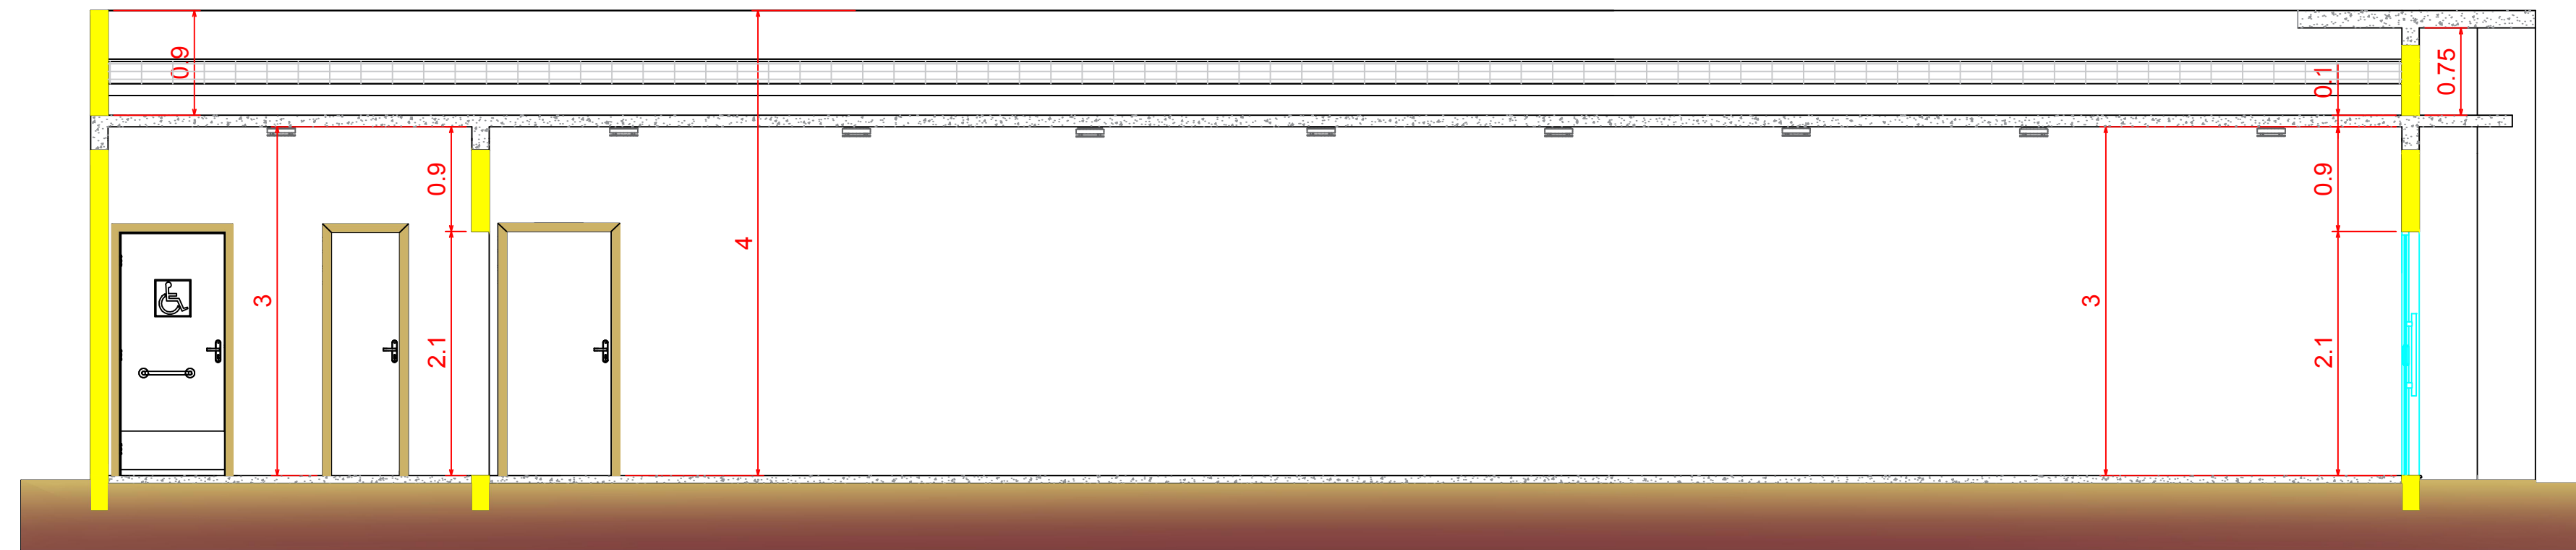


Corte B B
Escala.....1:50

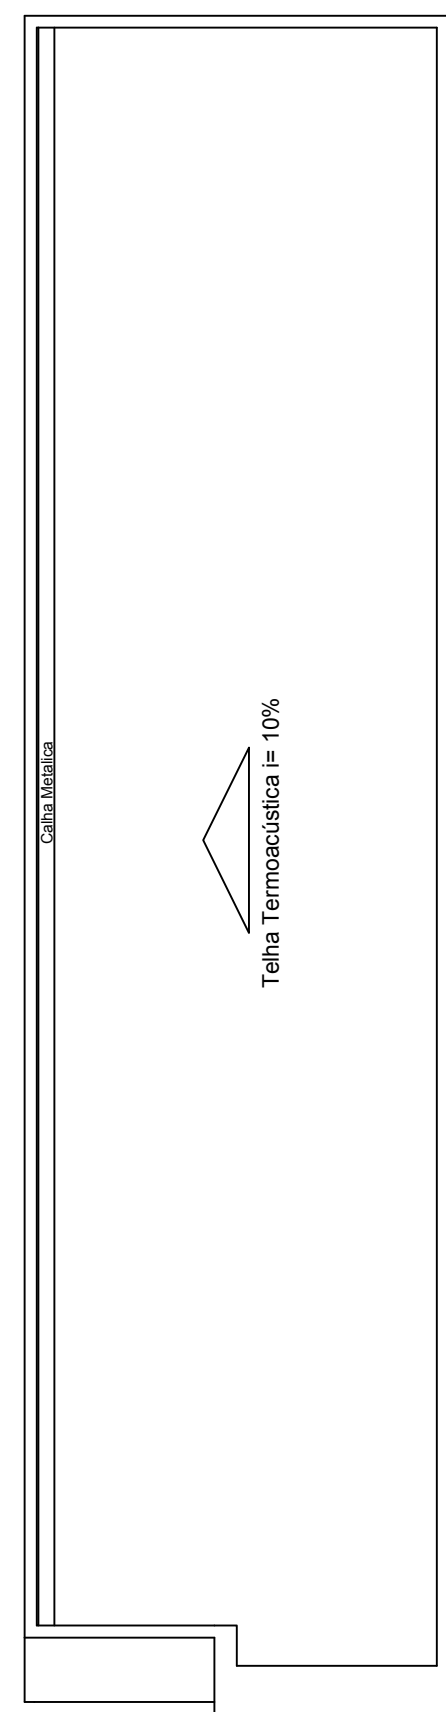

Pl. Cobertura
Escala.....1:100

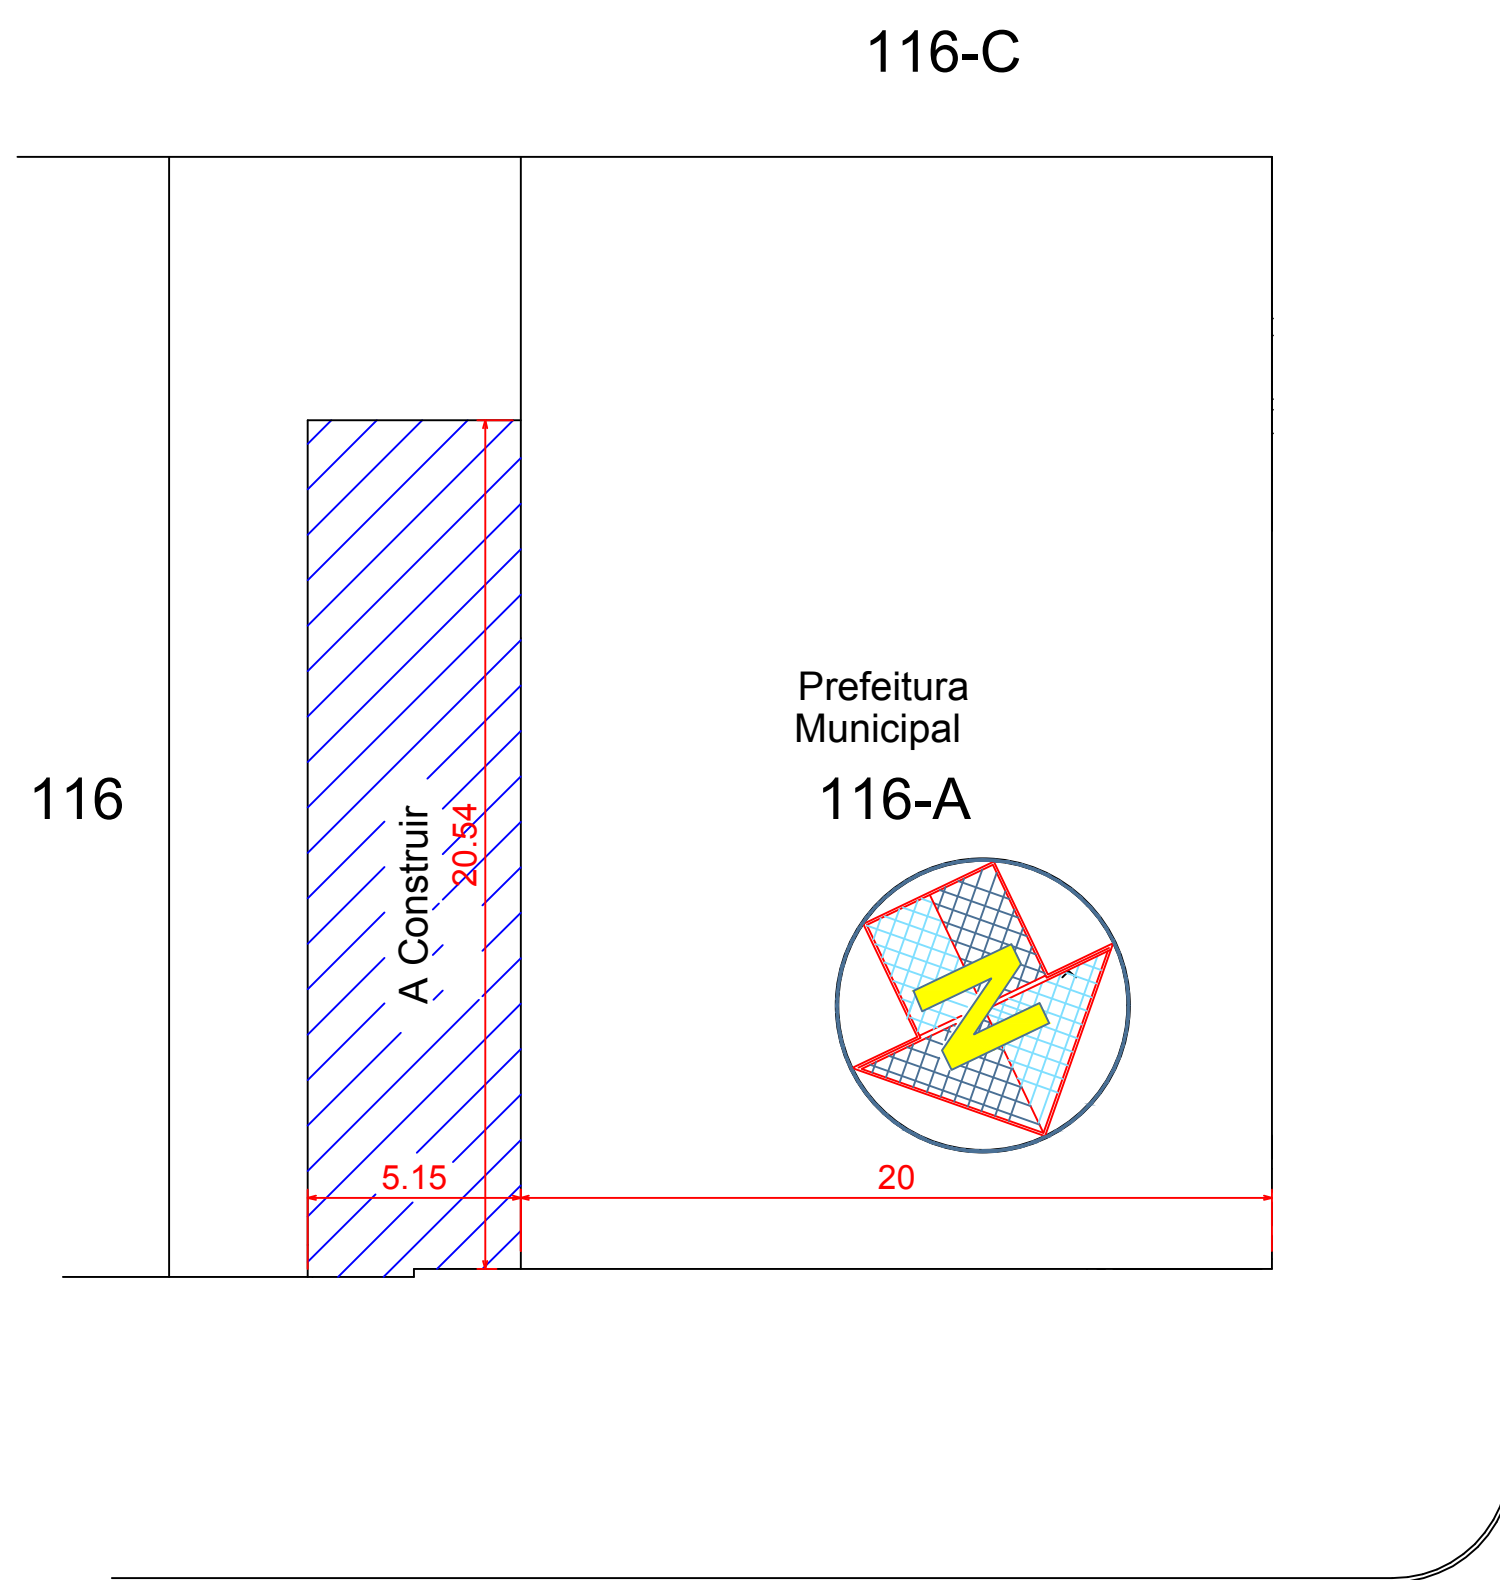

Pl. Implantação
Escala.....1:200

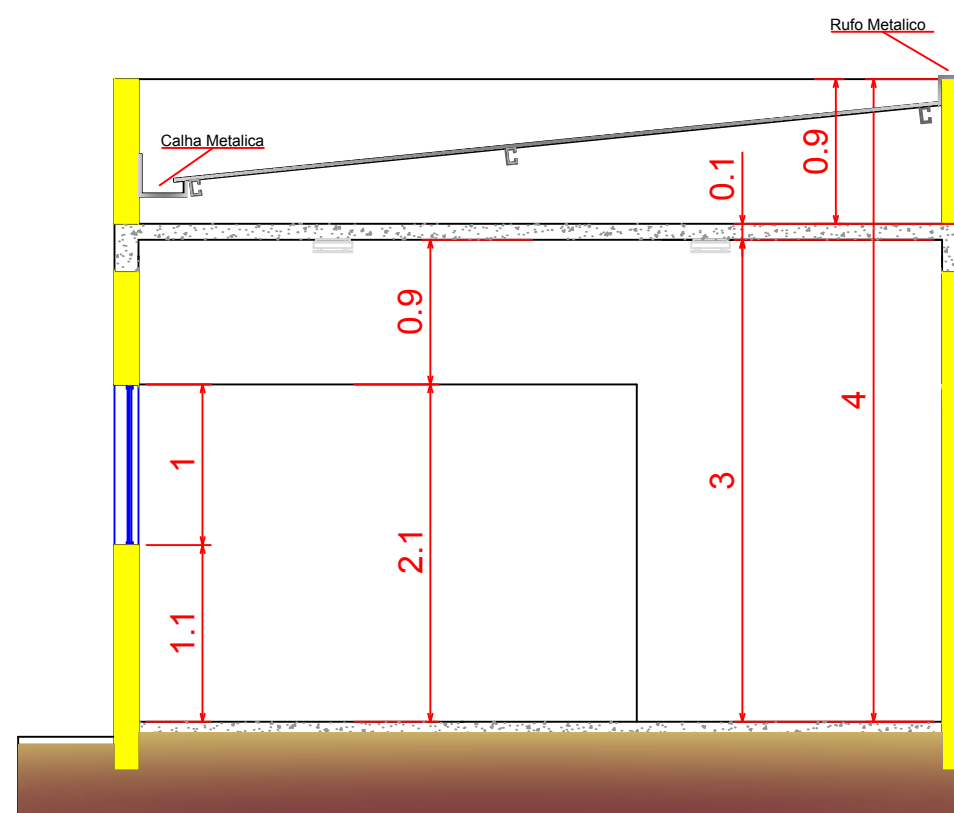

Corte A A
Escala.....1:50

PREFEITURA MUNICIPAL DE RIBAS DO RIO PARDO

CONSTRUÇÃO SALA LICITAÇÃO

Projeto	Município de Ribas do Rio Pardo	
Proprietário	Município de Ribas do Rio Pardo	
Local:	Rua Conceição do Rio Pardo - Centro	Quadra: 16

Áreas:
TERRENO:


Á CONSTRUIR: 110,48 m2

Data JUNHO/2022	Escala Indicadas	Desenho	Folha Única
--------------------	---------------------	---------	-----------------------


Situação S/Escala

Autor do Projeto Proprietário - Representante Legal

Aprovação

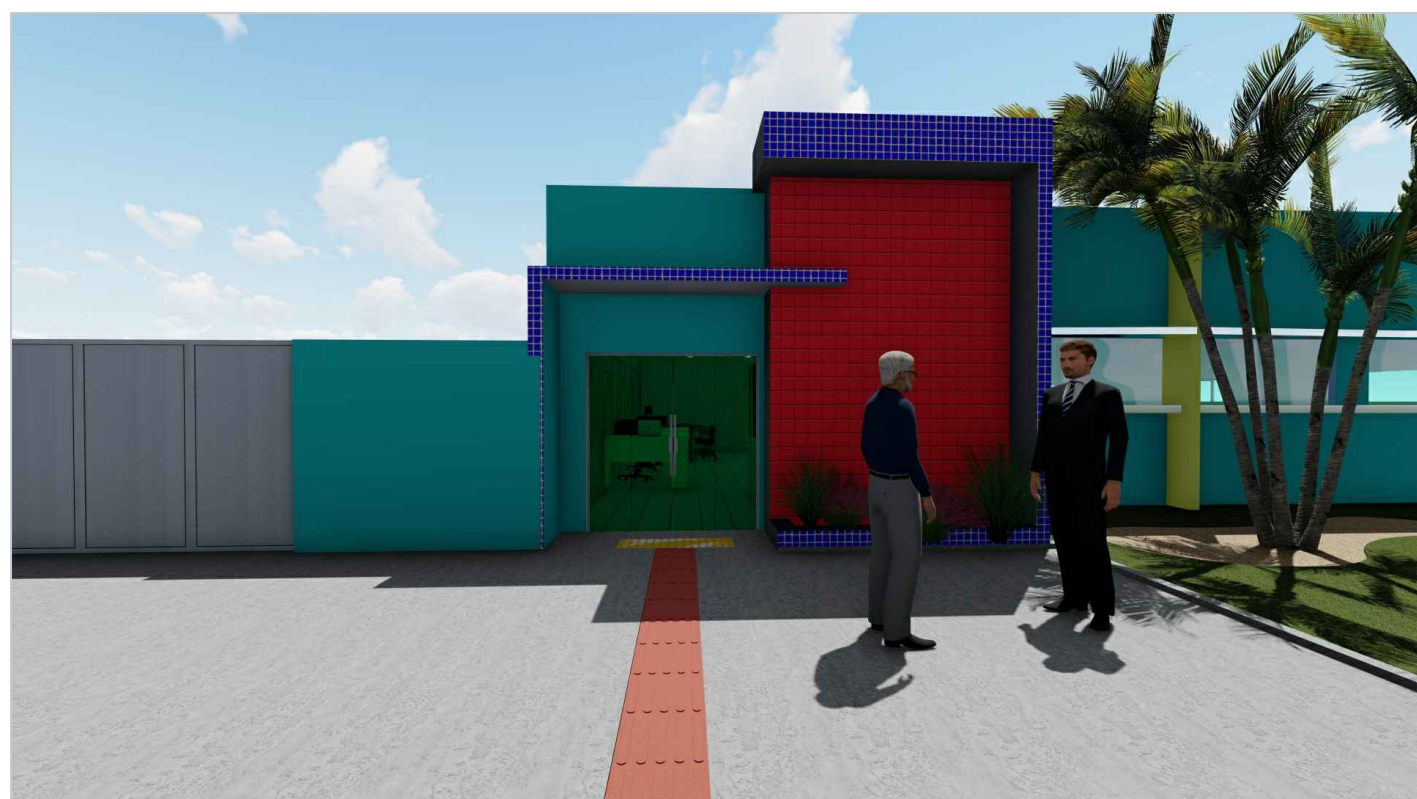


Fachada
Escala.....1:50

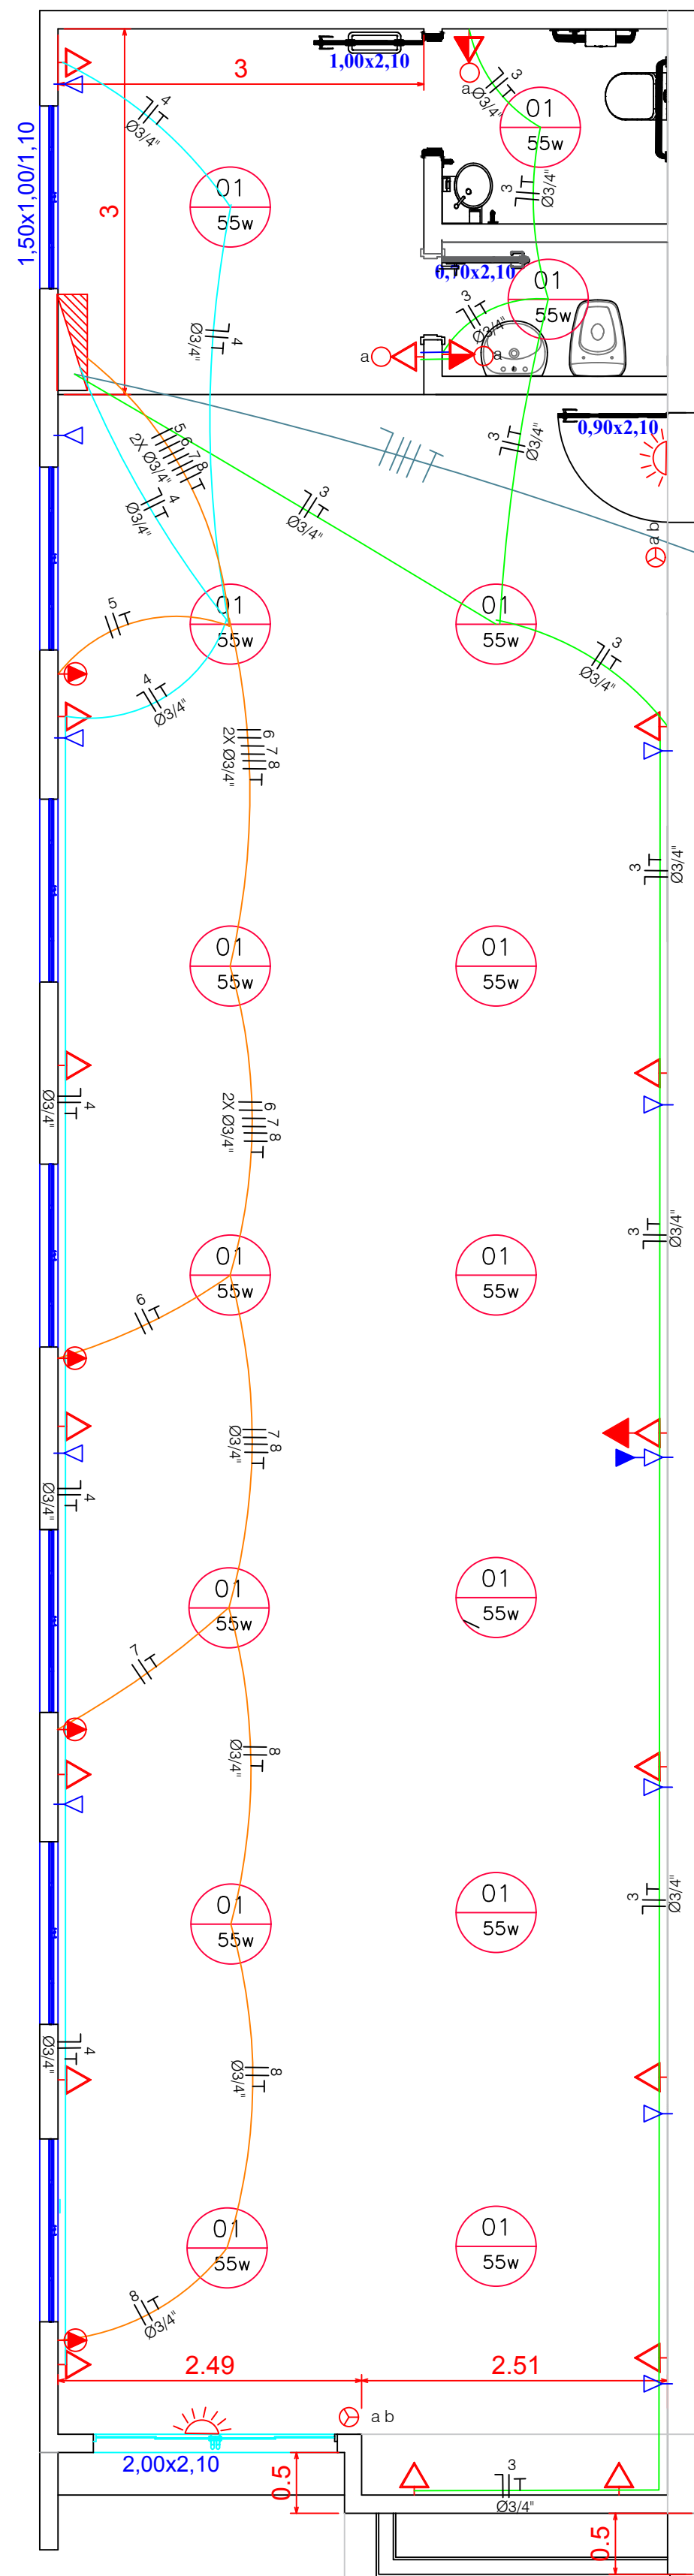

vem da rede do prédio existente


Pl. Baixa (tomadas)
Escala.....1:50

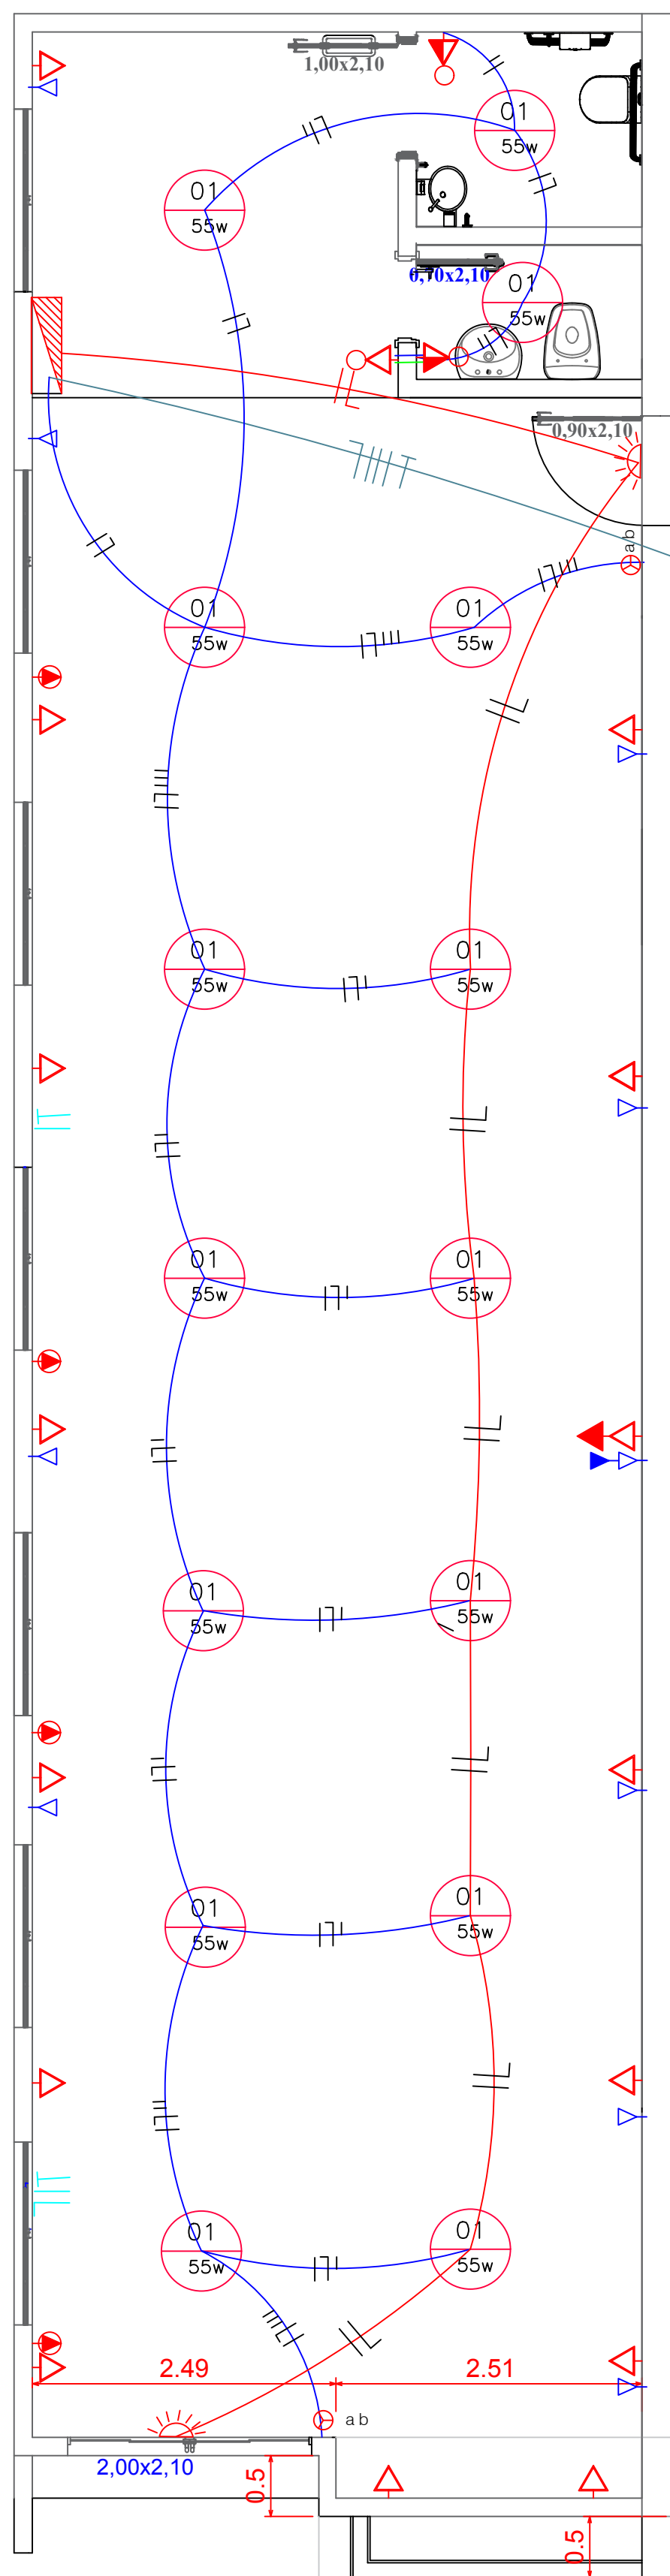


Pl. Baixa(iluminação)
Escala.....1:50

Diagrama Unifilar


(11.2KV)

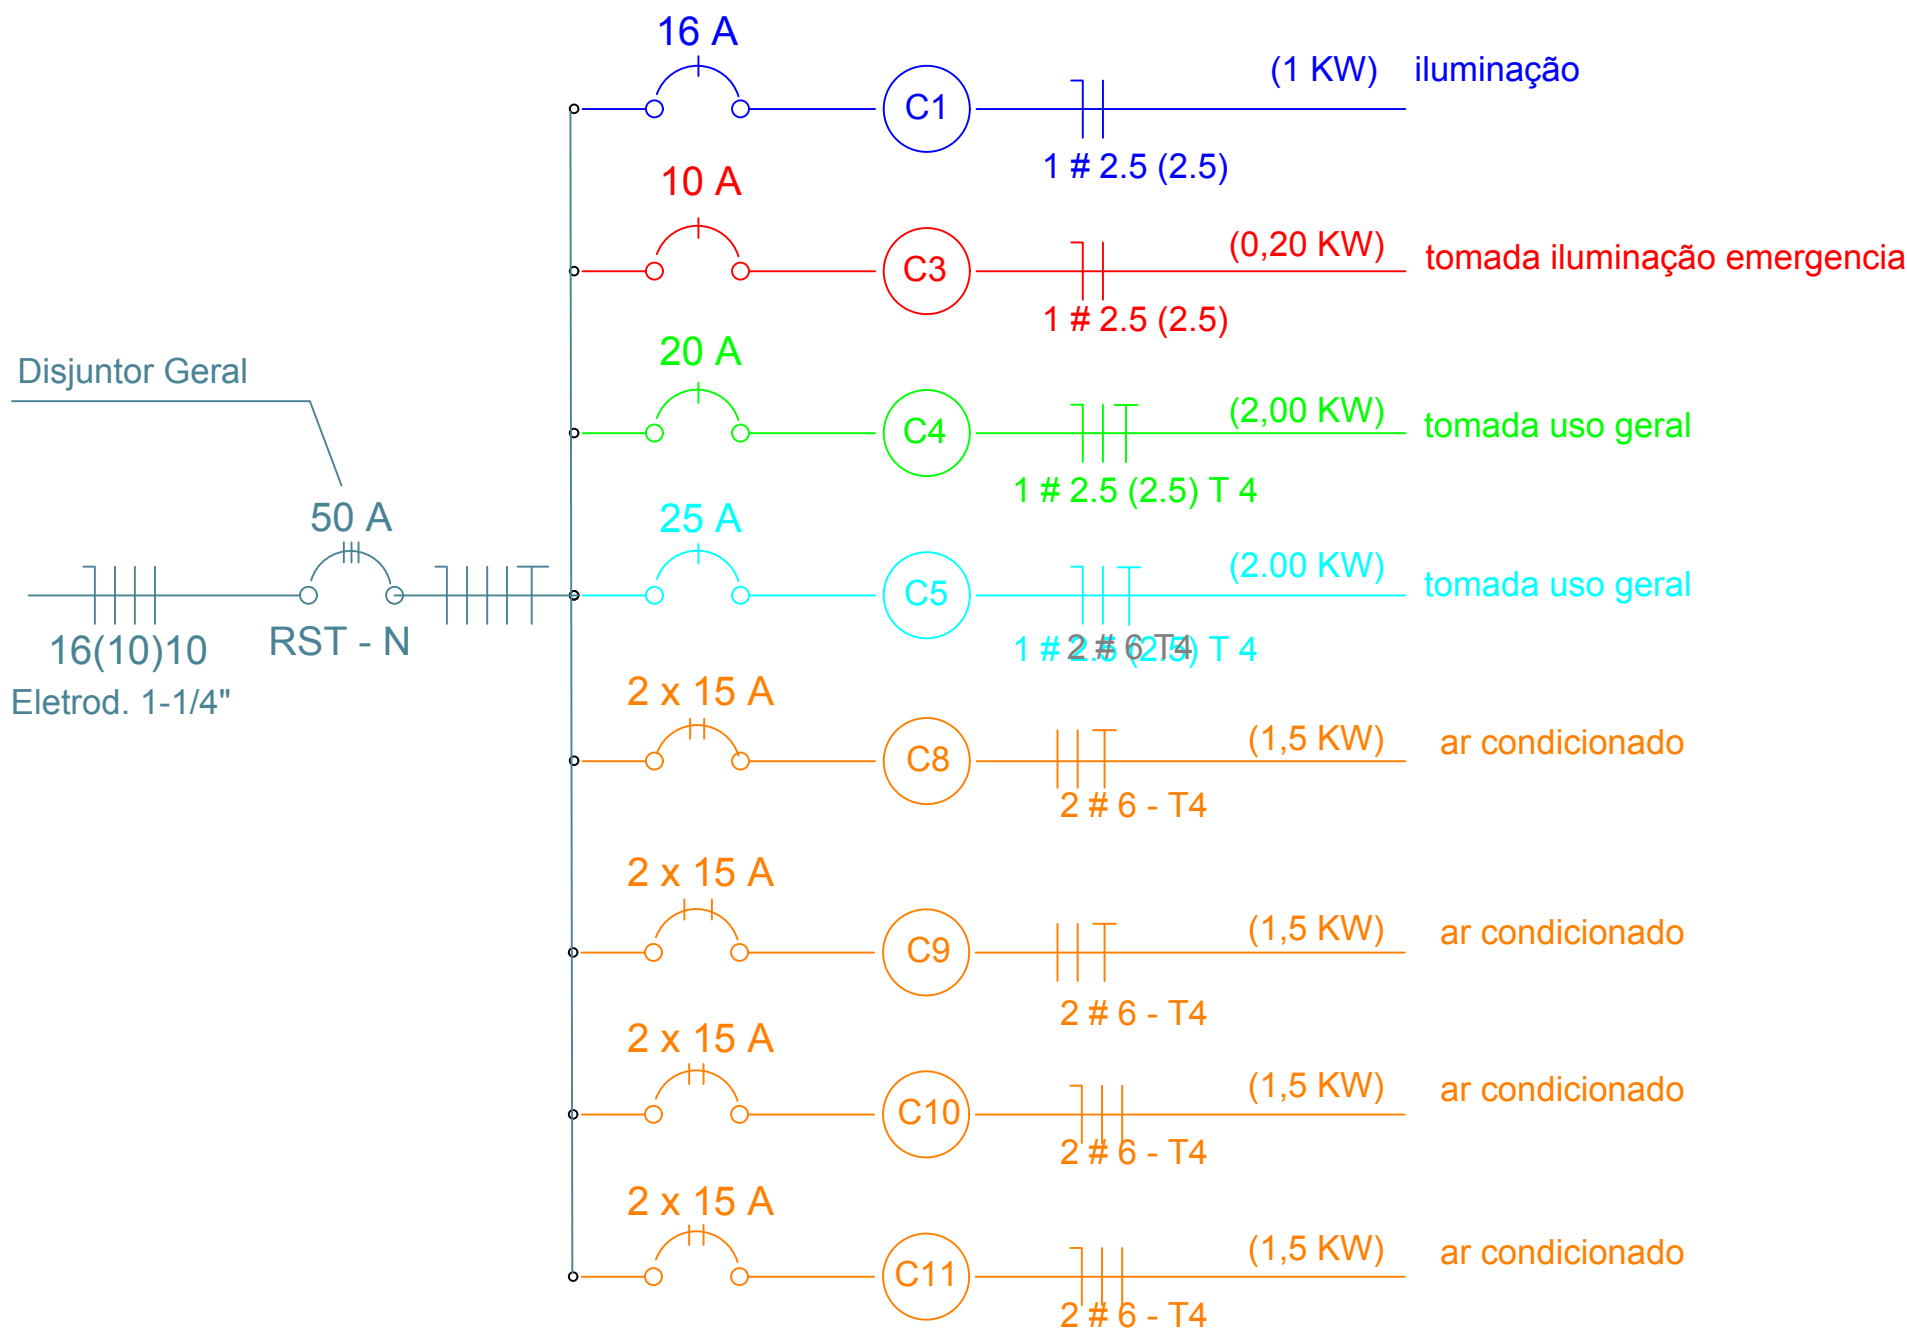


PREFEITURA MUNICIPAL DE RIBAS DO RIO PARDO			
Projeto			
SALA DE LICITAÇÃO - PROJETO ELÉTRICA			
Proprietário			
Município de Ribas do Rio Pardo			
Local:		Lote:	Quadra:
Rua Conceição do Rio Pardo - Centro		116 - D	16
Áreas:			
TERRENO:			
Á CONSTRUIR: 110,48 m2			
Data	Escala	Desenho	Folha
JUNHO/2022	Indicadas		01/02
Situação S/Escala			
Autor do Projeto		Proprietário - Representante Legal	
Aprovação			

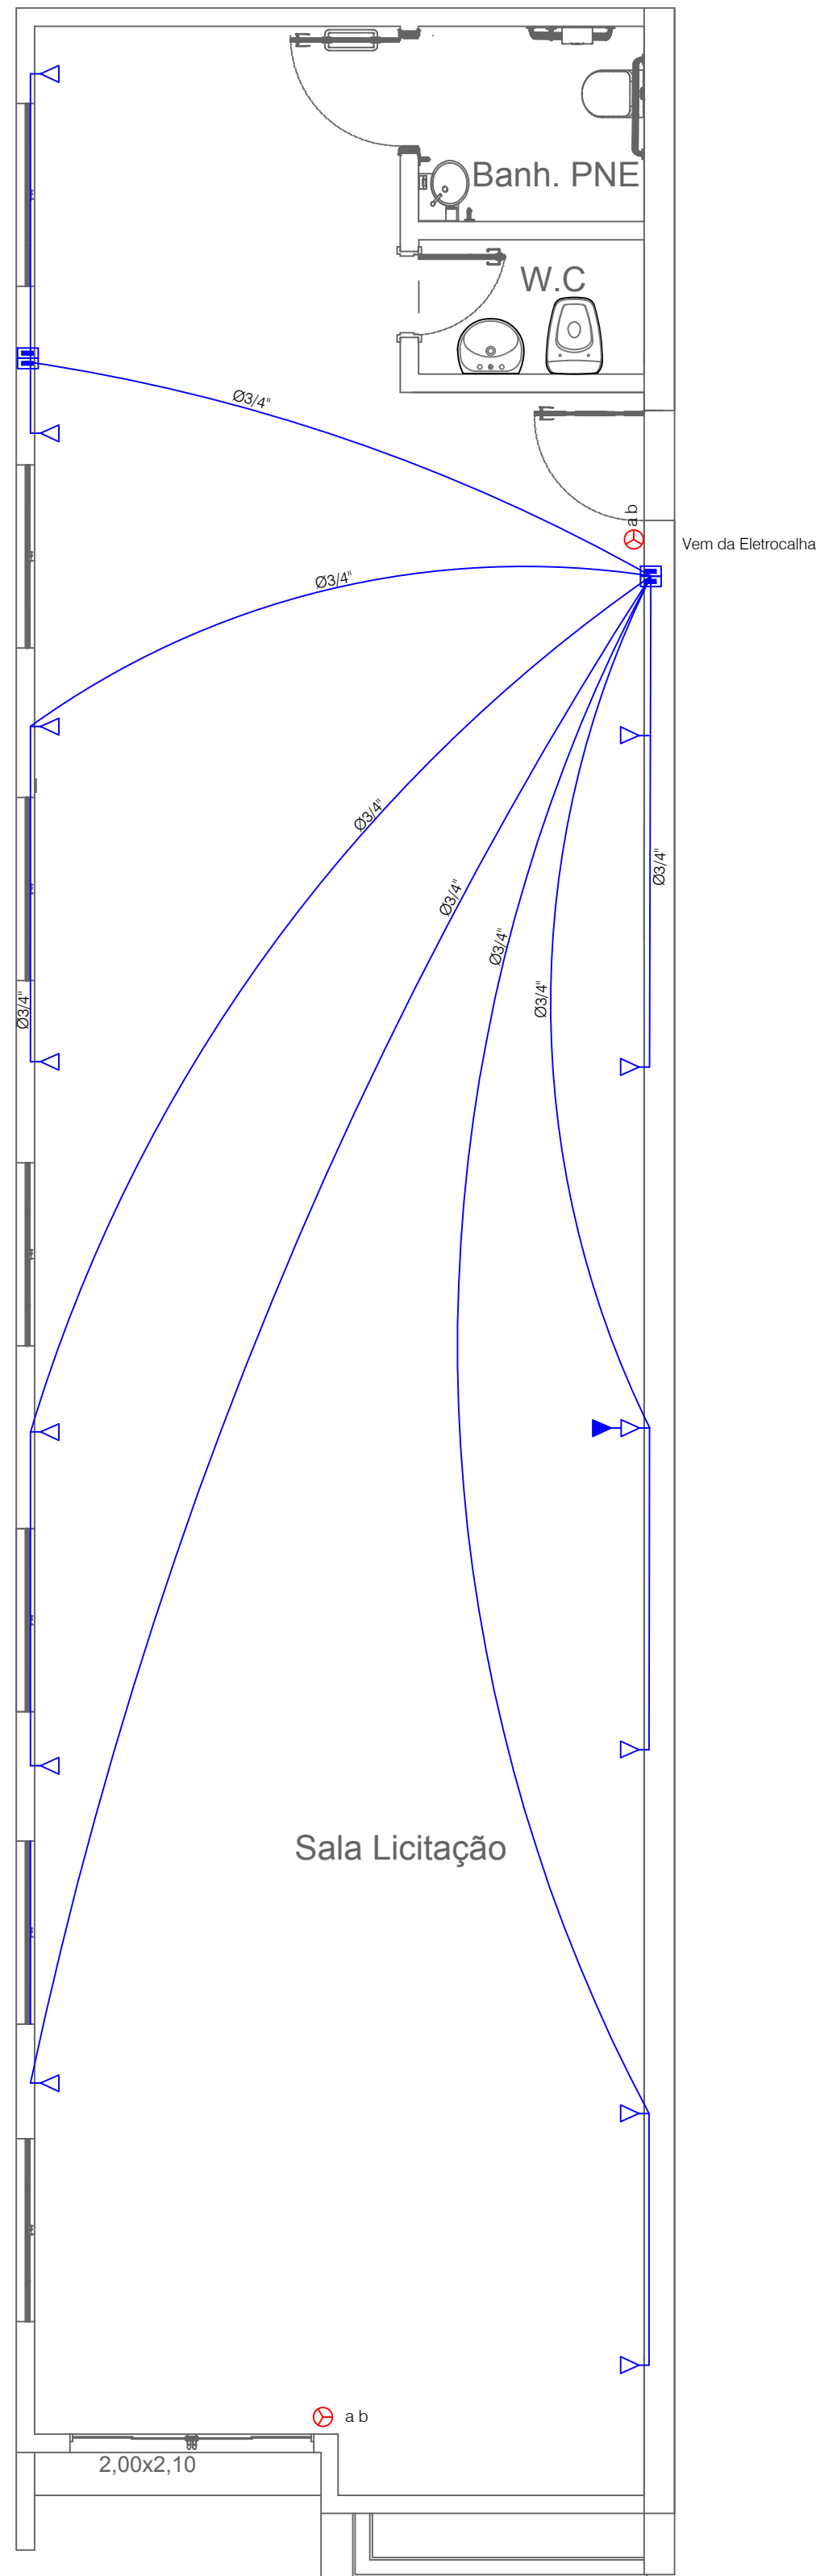

Pl. Baixa (logica)
Escala.....1:50

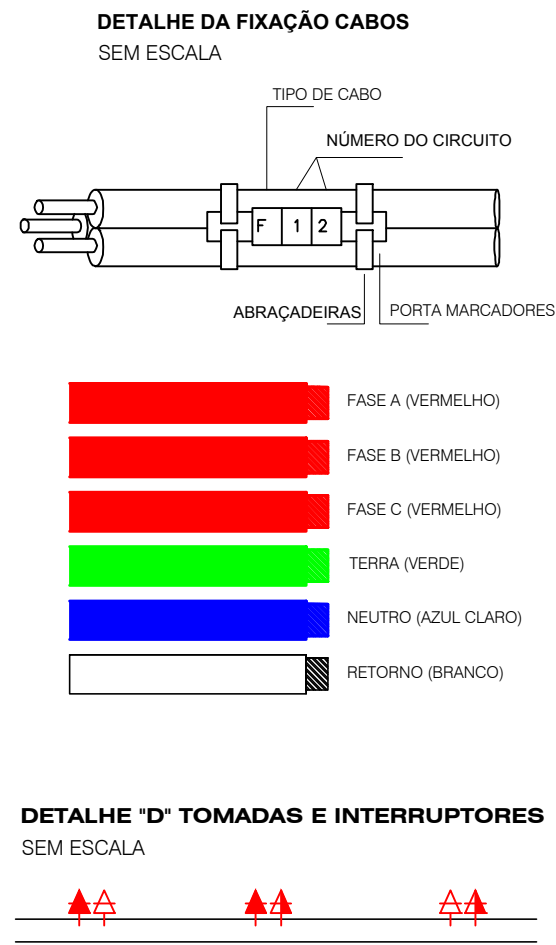

QD
Quadro para 18/24 disjuntores

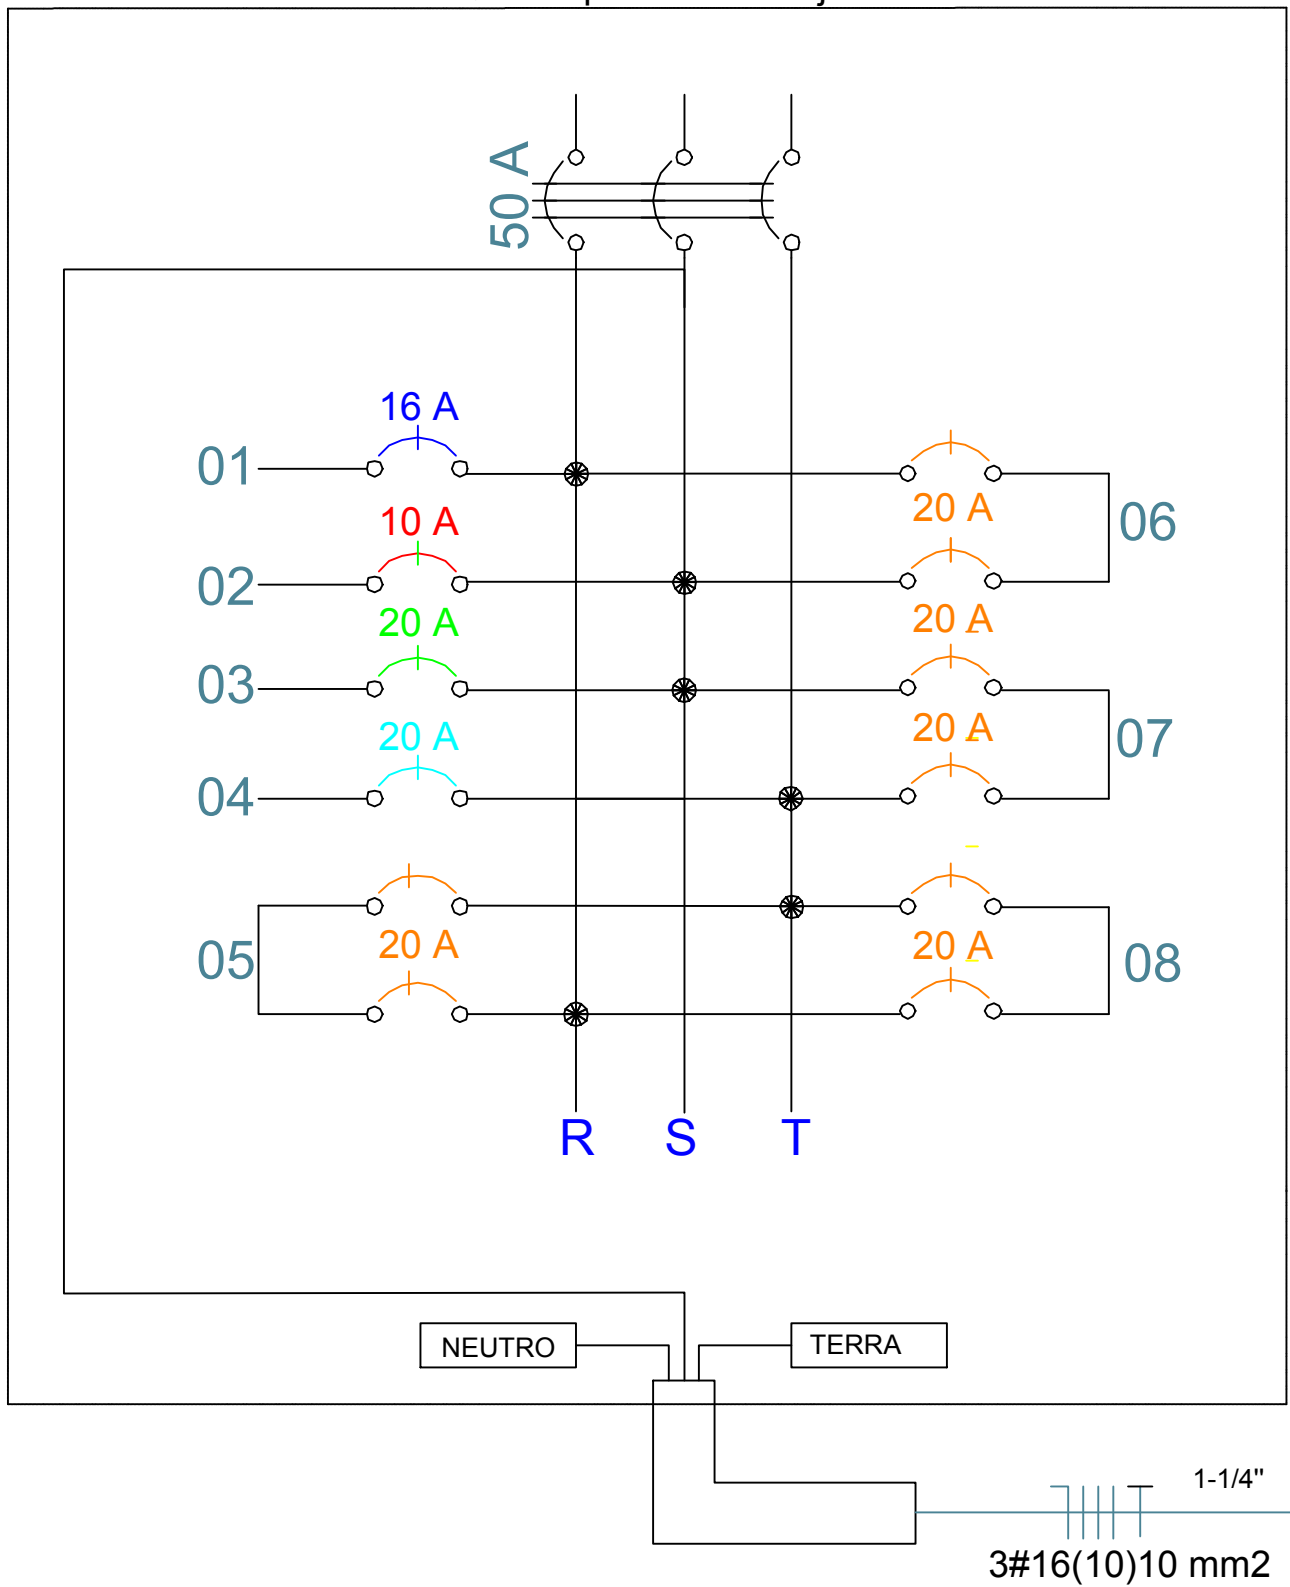

OBS: A SOMA DAS POTÊNCIAS DOS PONTOS DE ILUMINAÇÃO NÃO DEVE EXCEDER A CAPACIDADE ESTIMADA DE CADA CIRCUITO.

ALTURAS, TIPO E LOCAL DA INSTALAÇÃO DEVE SER SEGUIDO PELO PROJETO LUMINOTÉCNICO. VERIFICAR TODAS AS OBSERVAÇÕES NO PROJETO LUMINOTÉCNICO.

PARA AS LÂMPADAS FLORESCENTES DEVERÃO SER UTILIZADOS REATORES DO TIPO ELETRÔNICOS DE ALTO FATOR DE POTÊNCIA (≥ 0.92).

PARA OS CONDUTORES DE SEÇÃO IGUAL OU INFERIOR À 4 mm² ADOTAR A SEGUINTE PADRONIZAÇÃO DE CORES DA NBR-5410 (NB-3) ABNT:

FASE _____ VERMELHO
NEUTRO _____ AZUL CLARO
RETORNO _____ BRANCO
TERRA _____ VERDE

CONVEÇÕES GRAFICAS PARA DESENHO DE INSTALAÇÕES DE ACORDO COM A NBR-5444/90.

PROJETO ELABORADO CONFORME NBR-5410/04. PREVENDO UTILIZAÇÃO DE PROTEÇÃO A CORRENTE DIFERENCIAL-RESIDUAL (DISPOSITIVO DR).

LEGENDA

- quadro de distribuicao – QD 18 disjuntores
- caixa de passagem 30x30cm
- luminaria de emergencia h=220cm
- luminaria lampada eletrônica epiral teto 55w
- TOMADA DE TELEFONE/INTERNET NA PAREDE, ALTA (2,00M DO PISO ACABADO)
- TOMADA DE TELEFONE/INTERNET NA PAREDE, BAIXA (0,30M DO PISO ACABADO)
- padrao trifasico entrada de energia
- tomada universal 3P – baixa h=30cm
- tomada universal 3P – media h=110cm
- tomada universal 3P – alta h=220cm
- interruptor simples
- interruptor triplo
- ciruito entrada energia quadro distribuição subterraneo
- circuito eletrico
- neutro , fase , retorno , terra
- CP2 CAIXA DE PASSAGEM DE EMBUTIR 200X200MM, BAIXA (0,30M DO PISO ACABADO)

PREFEITURA MUNICIPAL DE RIBAS DO RIO PARDO

Projeto

SALA DE LICITAÇÃO - PROJETO ELÉTRICA

Proprietário

Município de Ribas do Rio Pardo

Local

Rua Conceição do Rio Pardo - Centro

Lote:

116 - D

Quadra:

16

Areas:

TERRENO:

Á CONSTRUIR: 110,48 m2

Data

JUNHO/2022

Escala

Indicadas

Desenho

Folha

02/02

Situação S/Escala

Autor do Projeto


Proprietário - Representante Legal

Aprovação

Det.Arranques


Sem Escala

Arranque Pilares : P13,P14,P15,P16,P17,P18 ,P19,P20 e P21

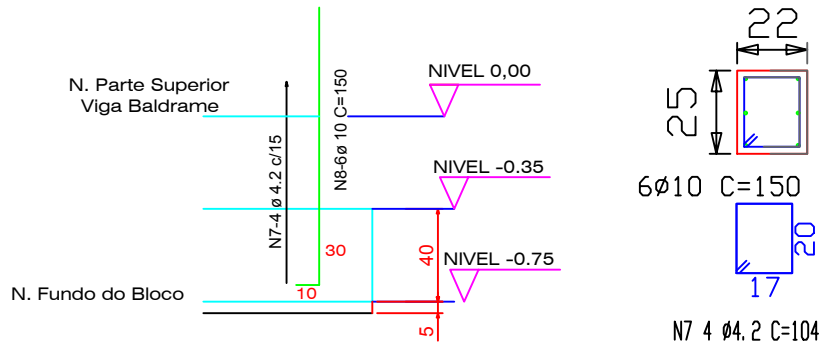


Sem Escala

Arranque Pilares : P1,P2,P4,P6 e P8

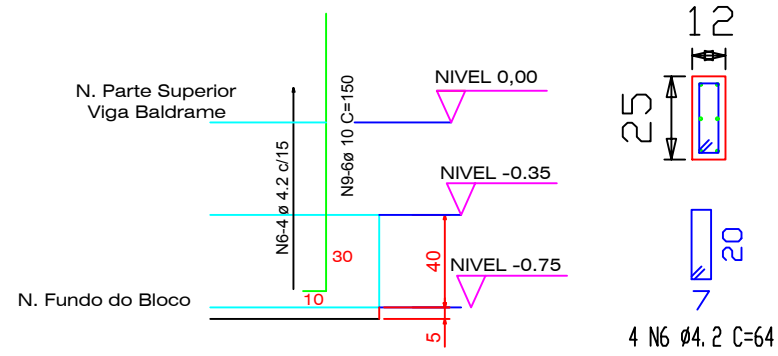



Det.Arranques

Arranque Pilares : P3,P5,P7,P9,P10,P11 e P12

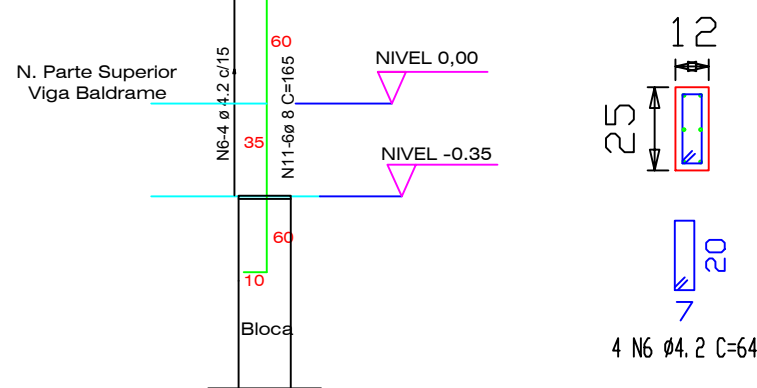


Det.Bloco 14X (0,60x0,50x0,40)

Sem Escala

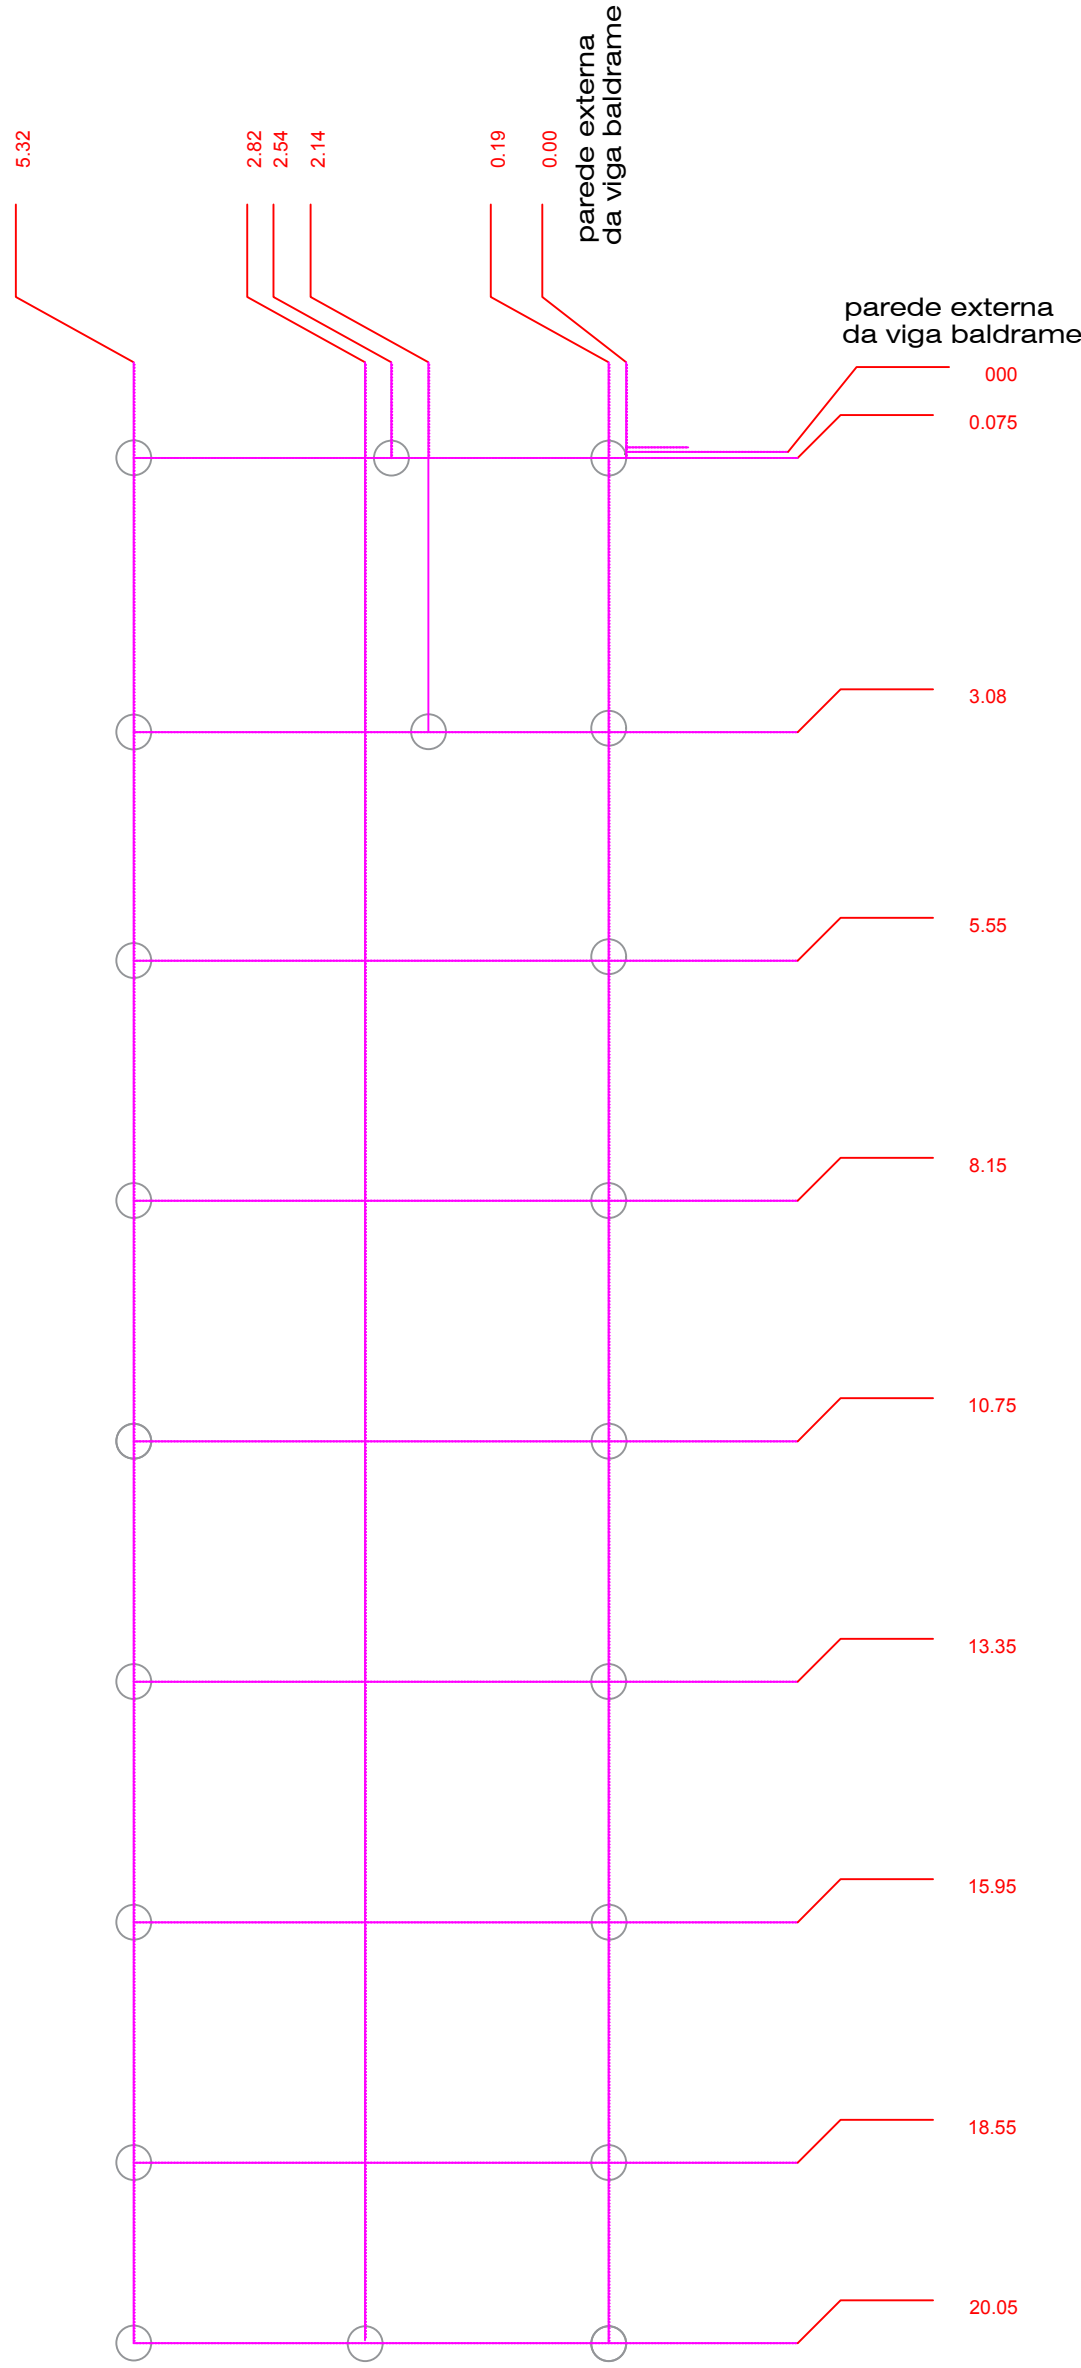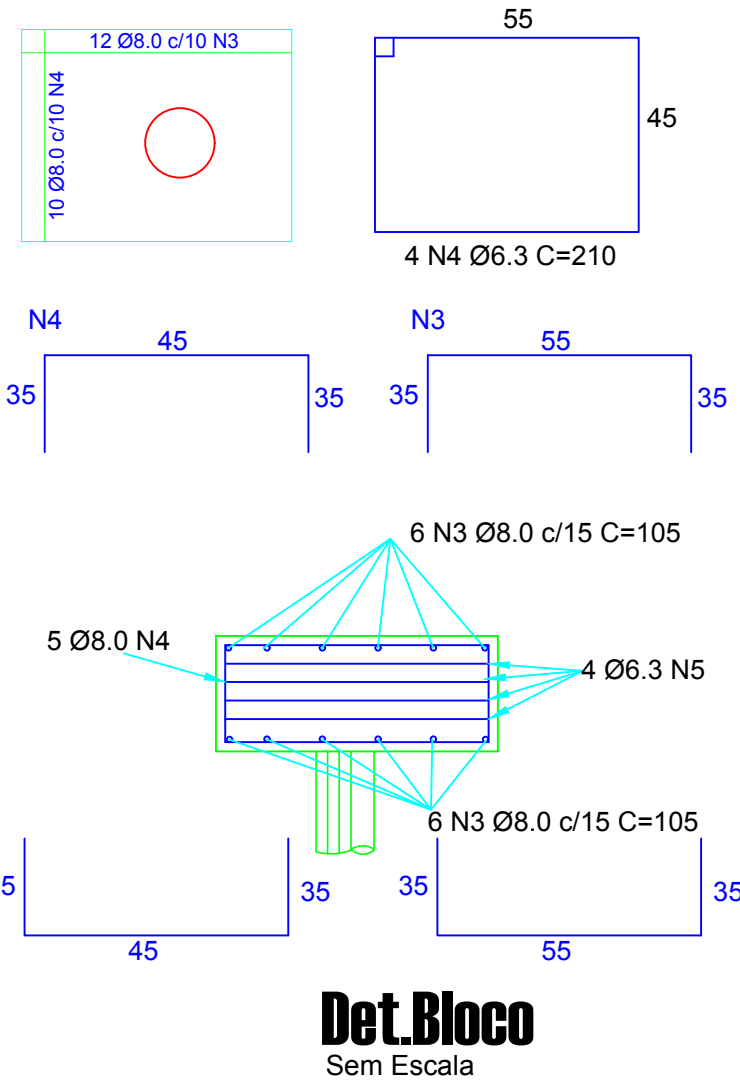

Locação blocos e Pilares


Escala.....1:75

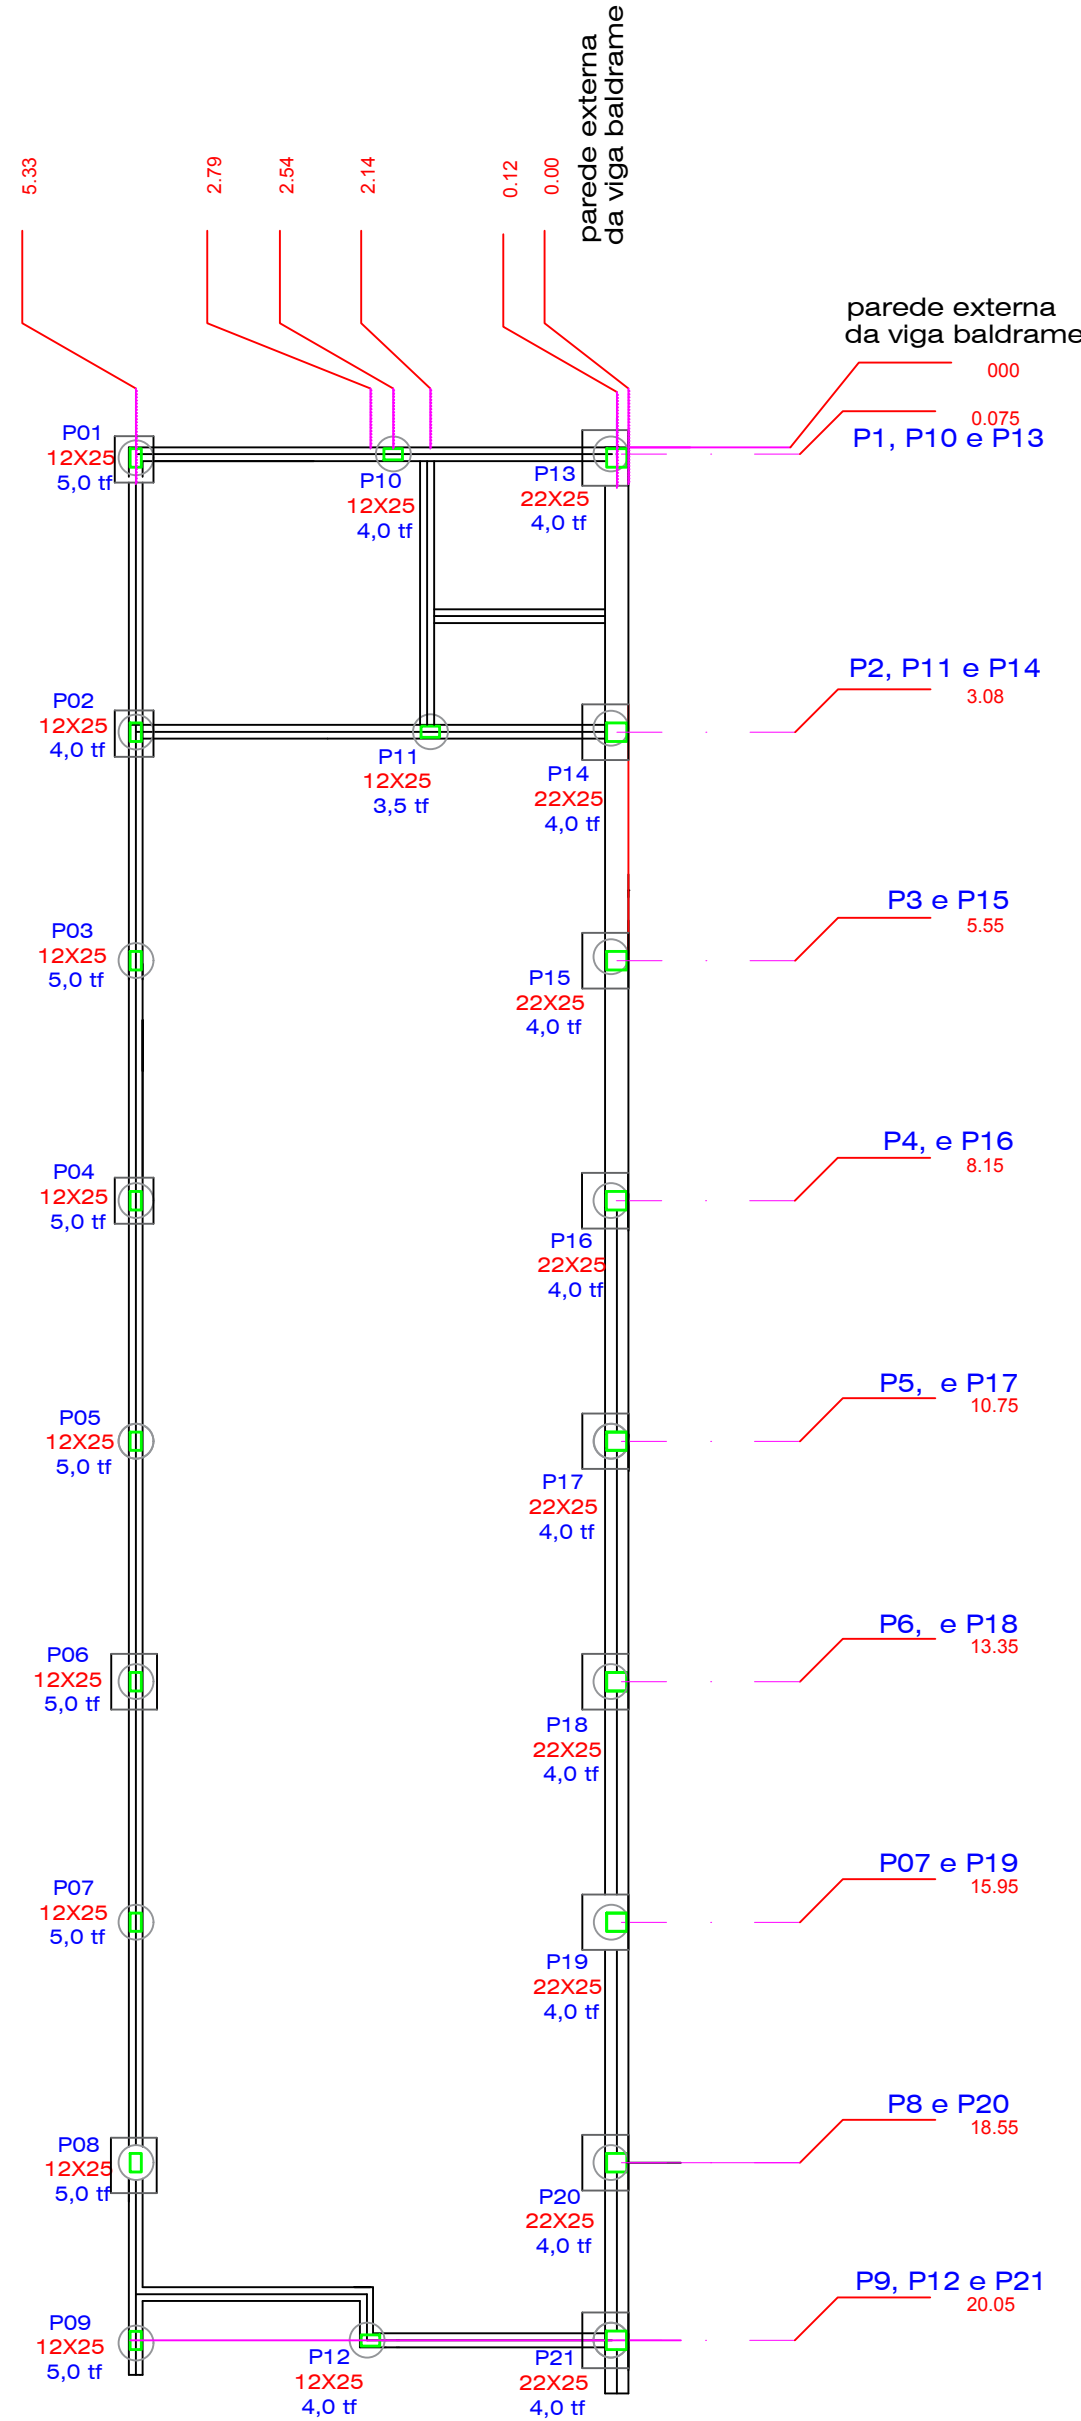

Locação blocos e Pilares

Escala.....1:75


Elemento	Pos.	Diam.	Q.	Dob.	Ret.	Dob.	Comp.	Total	CA-50-A	CA-60-B
BLOCOS	1	Ø5	23				88	24024		36.99
	2	Ø5	84				230	19320		36.99
Total:									76.31	36.99
BLOCO 1	3	Ø8	164	35	55	35	105	17745	70.09	
	4	Ø8	140	35	45	35	95	13300	52.53	
	5	Ø6.3	56				210	11760	28.81	
	Total:									151.43
ARRANQUES	6	Ø4.2	48				64	3072		3.34
	7	Ø4.2	36				104	3744		5.76
	8	Ø10.0	42	10	155		165	6930	42.75	
	9	Ø10.0	84	10	140		150	12600	77.74	
Total:									120.49	9.10
RESUMO: AÇO CA 50 = 348,23 KG + 10% = 383,05KG										
AÇO CA 60 = 46,09 KG + 10% = 50.70 KG										

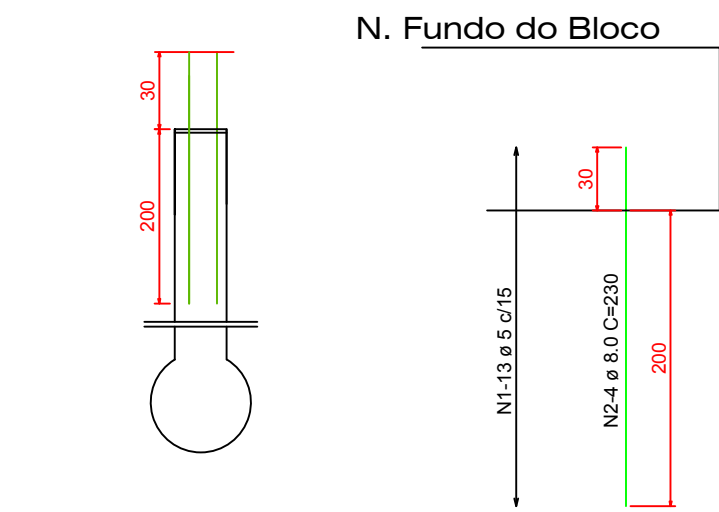

Det.Brocas

Sem Escala

21 Estacas

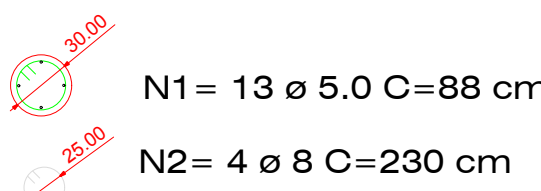

PREFEITURA MUNICIPAL DE RIBAS DO RIO PARDO

Projeto PROJETO ESTRUTURAL- SALA DE LICITAÇÃO
LOCAÇÃO DAS ESTACAS E BLOCOS, DETALHES DAS ARMADURAS

Proprietário Município de Ribas do Rio Pardo

Local: 116-D Quadra: 16

Áreas: TERRENO: EDIFICAÇÃO: 110,48 m2

Data JUNHO/2022 Escala Indicadas Desenho Folha 01/04


Situação S/Escala

Autor do Projeto Proprietário - Representante Legal


Aprovação

Pilare que morre

Pilare que Seguem

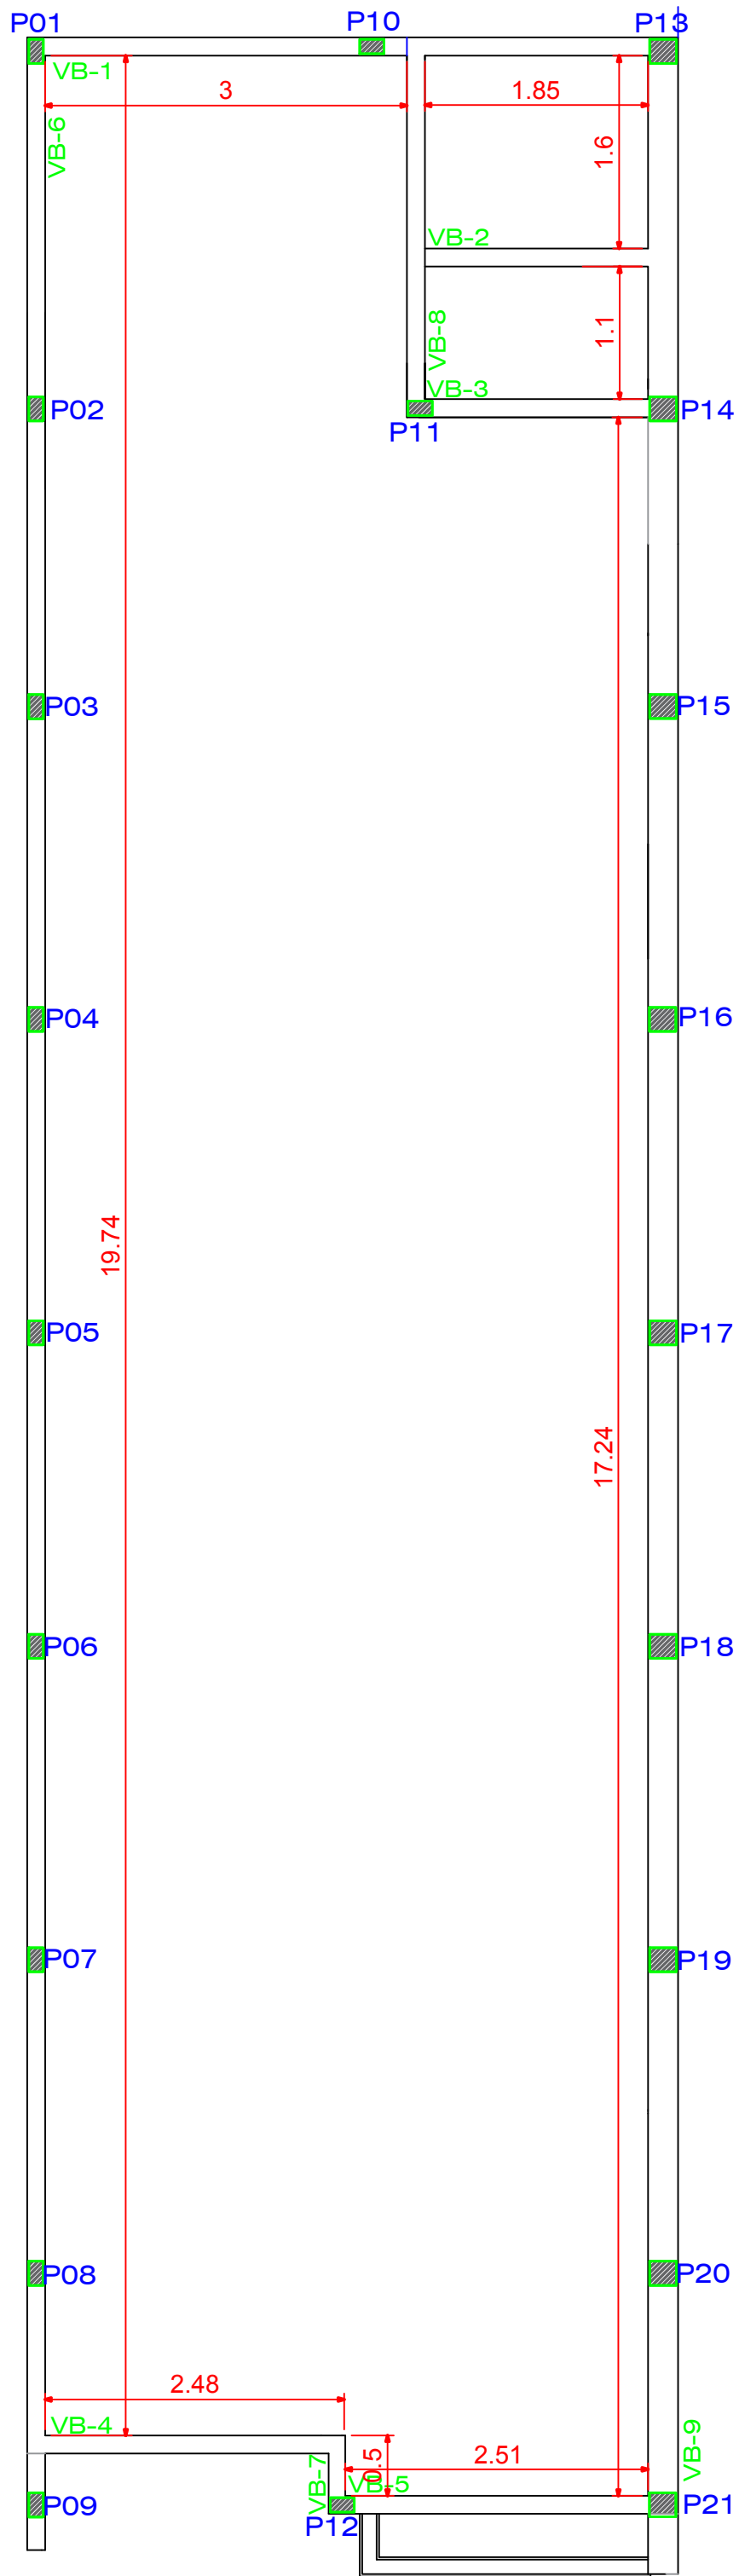


Forma Viga Baldrame Nivel 0,00
 Escala.....1:50

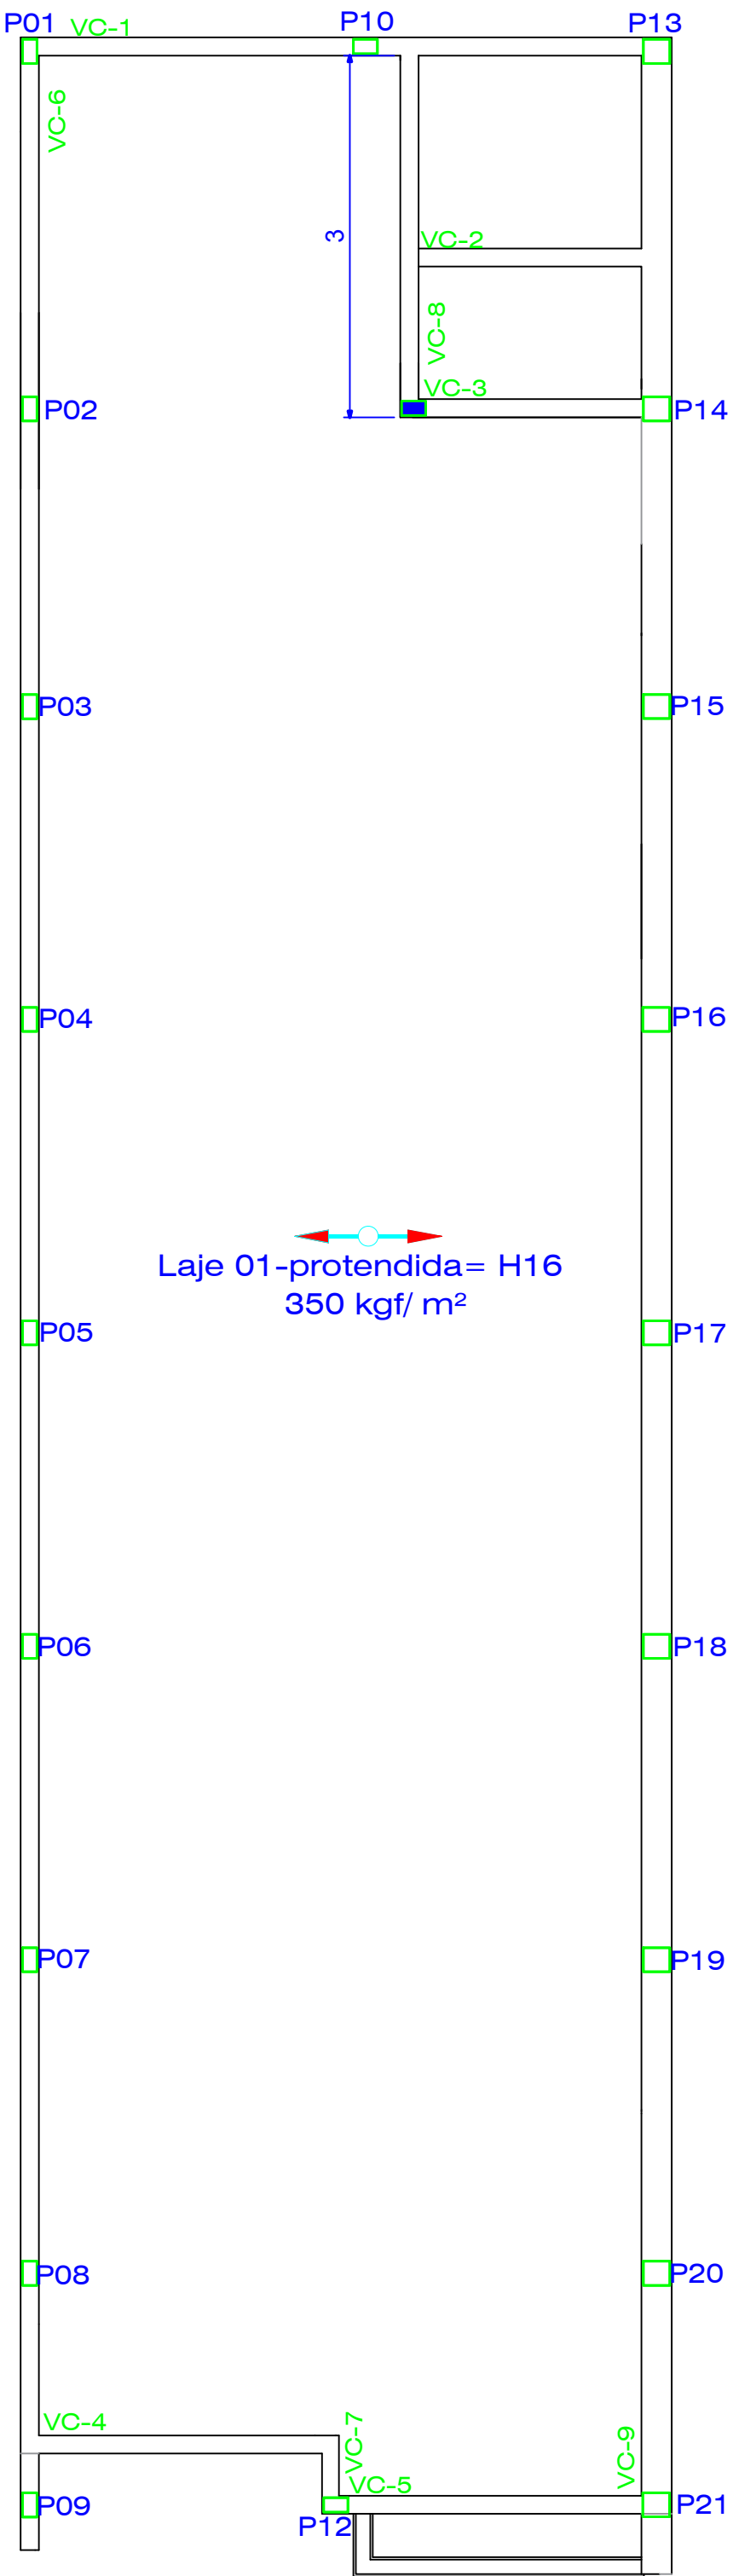


Forma Viga Cinta Nivel 3,00
 Escala.....1:50

VB-6

Escala 1:50

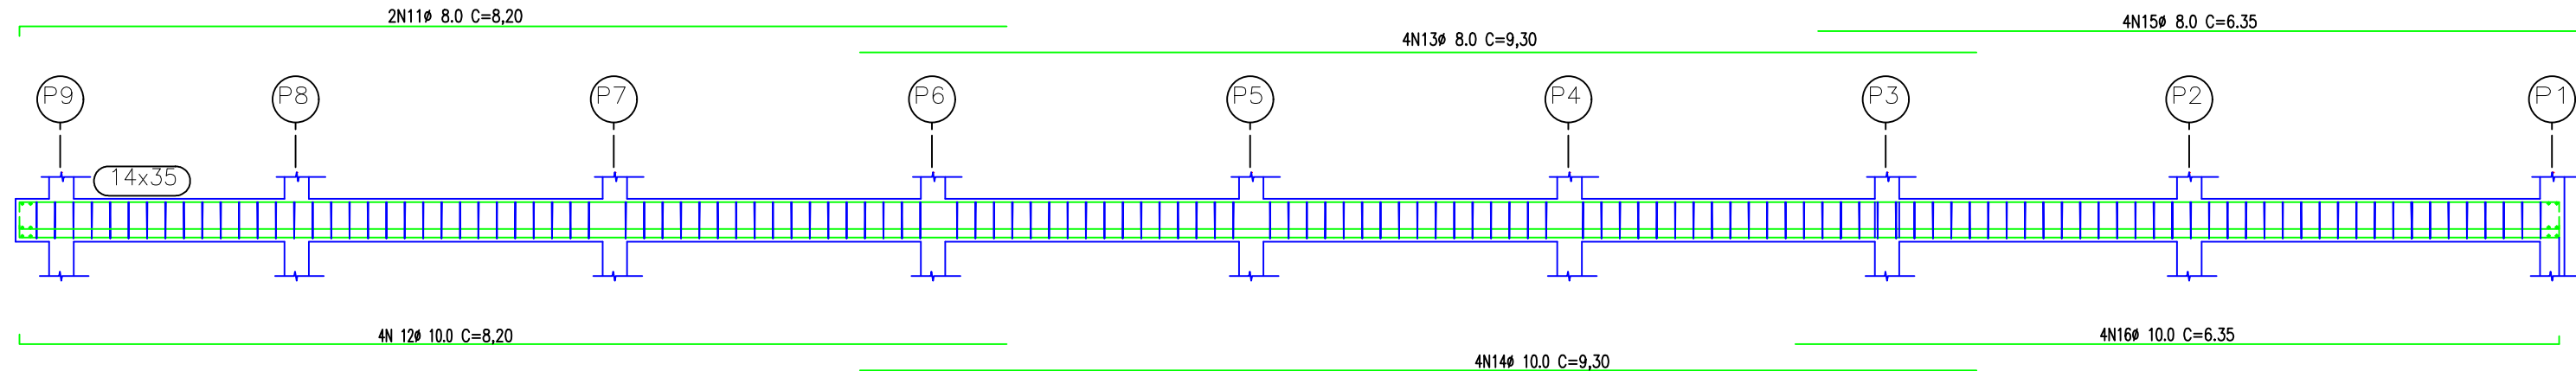


Corte A
Escala 1:20

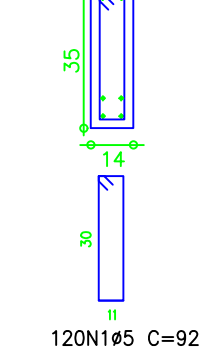


VB-9

Escala 1:50

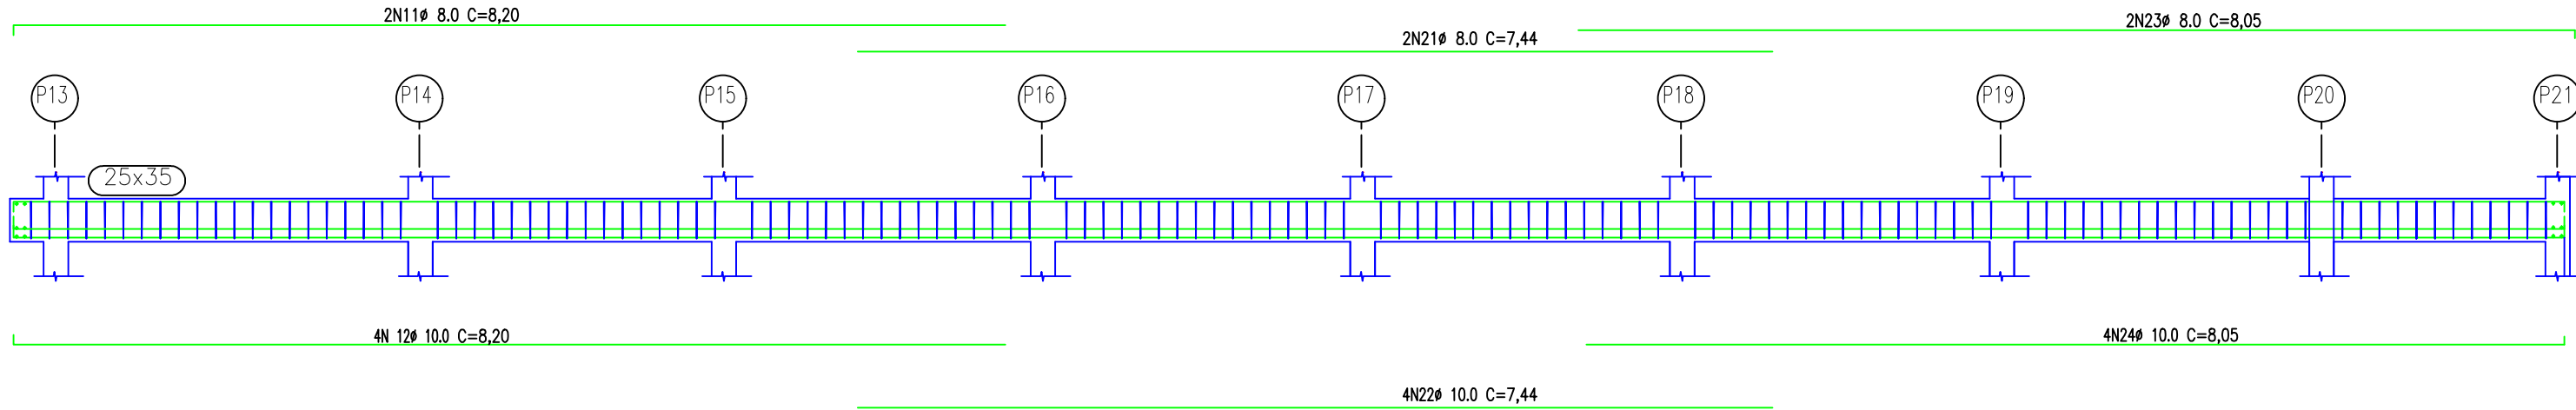


Corte A
Escala 1:20

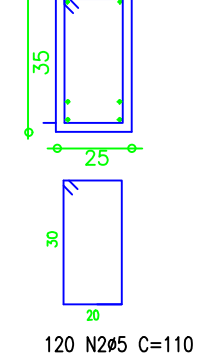


VB-1

Escala 1:50

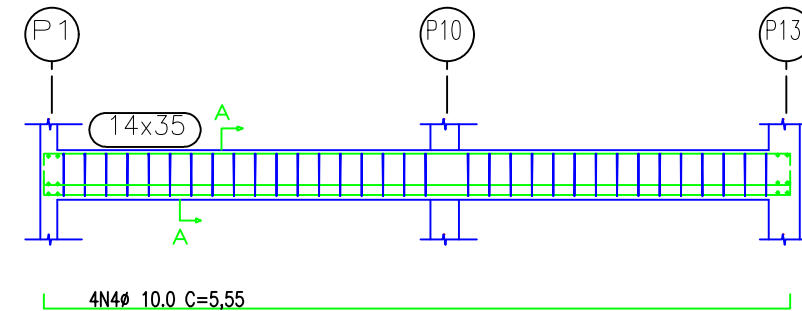


Corte A
Escala 1:20

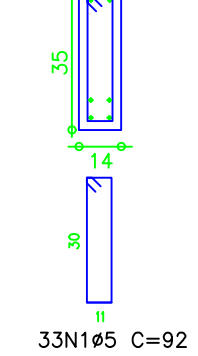


VB-2

Escala 1:50

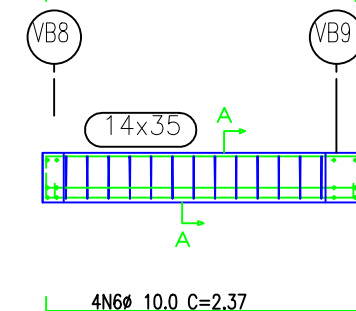


Corte A
Escala 1:20

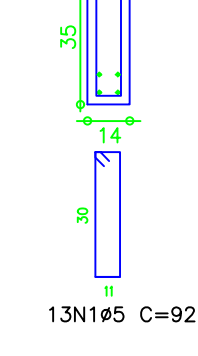


VB-3

Escala 1:50

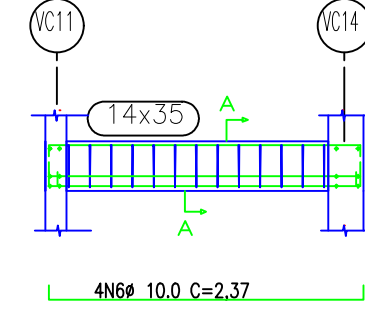


Corte A
Escala 1:20

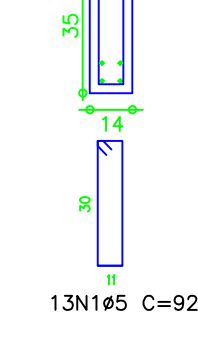


VB-4

Escala 1:50

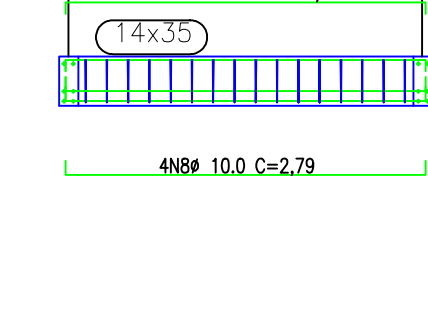

Corte A
Escala 1:20

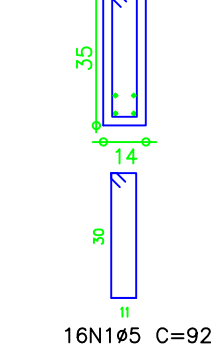

RELAÇÃO AÇO VIGA BALDRAME

Elemento	Pos.	Diã.	Q.	Dob.	Ret.	Dob.	Comp.	Tota	CA-50	CA-60-B
				(cm)	(cm)	(cm)	(cm)	(cm)	(kg)	(kg)
VB-1	1	#5	3	10	535	10	92	3336	4,8	4,67
	3	#8	2	10	535	10	92	1110	1,8	1,84
	4	#10.0	4	10	535	10	92	2220	1,8	1,84
	Total:									7,31
VB-2	1	#5	13	10	217	10	92	1196	1,8	1,84
	5	#8	2	10	217	10	92	474	1,8	1,84
	6	#10.0	4	10	217	10	92	948	1,8	1,84
	Total:									7,31
VB-3	1	#5	13	10	217	10	92	1196	1,8	1,84
	5	#8	2	10	217	10	92	474	1,8	1,84
	6	#10.0	4	10	217	10	92	948	1,8	1,84
	Total:									7,31
VB-4	1	#5	16	10	259	10	92	1472	2,26	2,26
	7	#8	2	10	259	10	92	558	2,26	2,26
	8	#10.0	4	10	259	10	92	1116	2,26	2,26
	Total:									6,78
VB-5	1	#5	18	10	285	10	92	1666	2,55	2,55
	8	#8	2	10	285	10	92	610	2,55	2,55
	9	#10.0	4	10	285	10	92	1220	2,55	2,55
	Total:									5,66
VB-6	1	#5	12	10	810	10	92	1090	1,8	1,84
	11	#8	2	10	810	10	92	1640	1,8	1,84
	12	#10.0	4	10	810	10	92	3280	1,8	1,84
	13	#8	2	10	810	10	92	1640	1,8	1,84
VB-7	1	#5	10	10	625	10	92	1196	1,8	1,84
	11	#8	2	10	625	10	92	474	1,8	1,84
	12	#10.0	4	10	625	10	92	948	1,8	1,84
	Total:									7,31
VB-8	1	#5	18	10	310	10	92	1666	2,55	2,55
	11	#8	2	10	310	10	92	610	2,55	2,55
	12	#10.0	4	10	310	10	92	1220	2,55	2,55
	Total:									5,66
VB-9	2	#5	12	10	810	10	92	1090	1,8	1,84
	11	#8	2	10	810	10	92	1640	1,8	1,84
	12	#10.0	4	10	810	10	92	3280	1,8	1,84
	13	#8	2	10	810	10	92	1640	1,8	1,84
RESUMO: AÇO CA 50 = 219,98 KG + 10% = 241,98 KG										
AÇO CA 60 = 53,45 KG + 10% = 58,80 KG										

PREFEITURA MUNICIPAL DE RIBAS DO RIO PARDO

Projeto **PROJETO ESTRUTURAL- SALA DE LICITAÇÃO**
 FORMAS E AÇO DAS VIGAS BALDRAME / FORMA VIGA DA COBERTURA

Proprietário **Município de Ribas do Rio Pardo**

Local: **116-D** Quadra: **16**

Areas: **TERRENO:** **EDIFICAÇÃO: 110,48 m2**

Data **JUNHO/2022** Escala **Indicadas** Desenho **02/04**

Situação s/Escala


Autor do Projeto

Proprietário - Representante Legal

Aprovação


VC-6

Escala 1:50

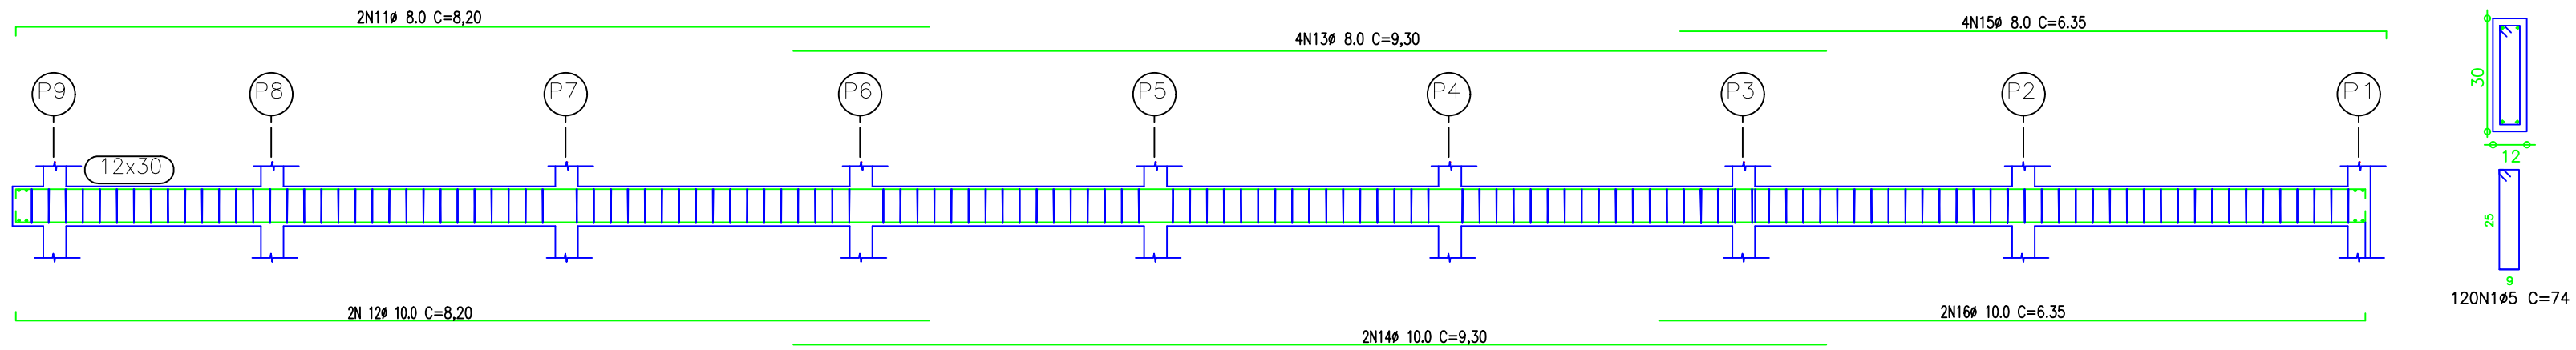


VC-1

Escala 1:50

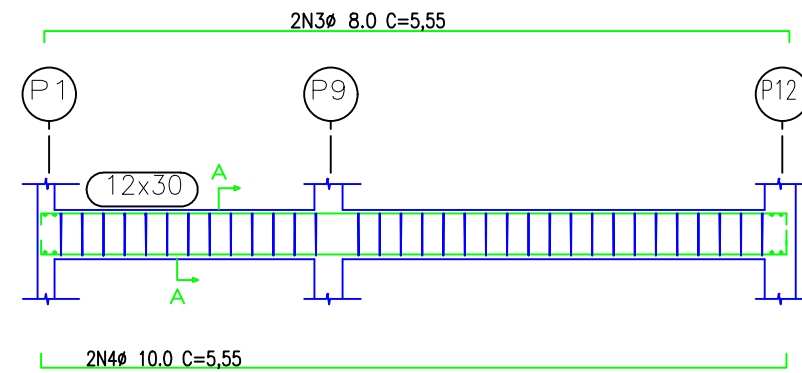


VC-2

Escala 1:50

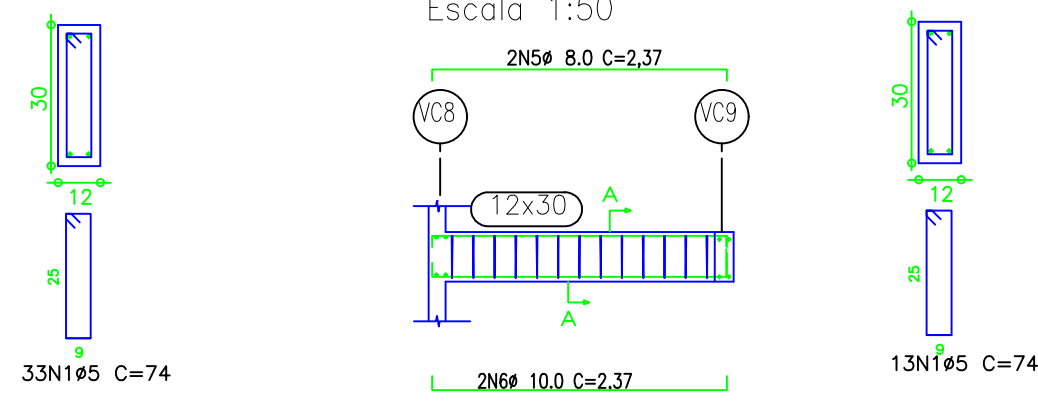


VC-9

Escala 1:50

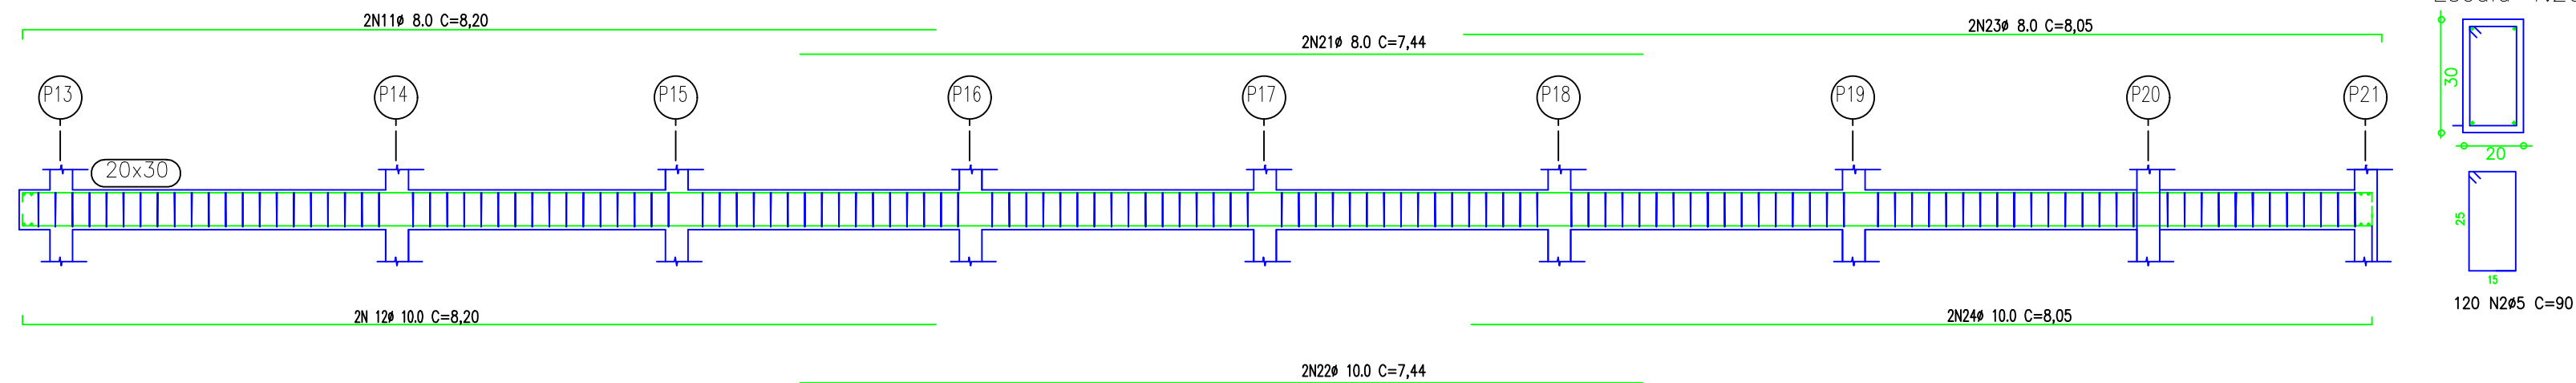


VC-5

Escala 1:50

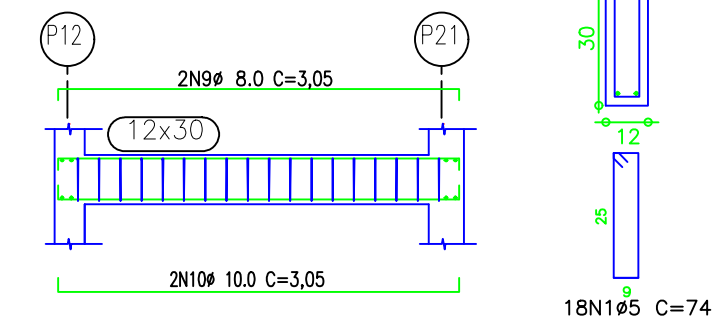


VB-7

Escala 1:50

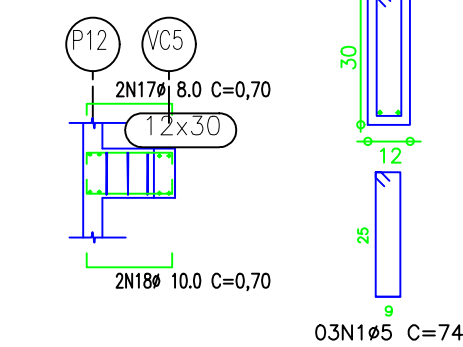


VC-8

Escala 1:50

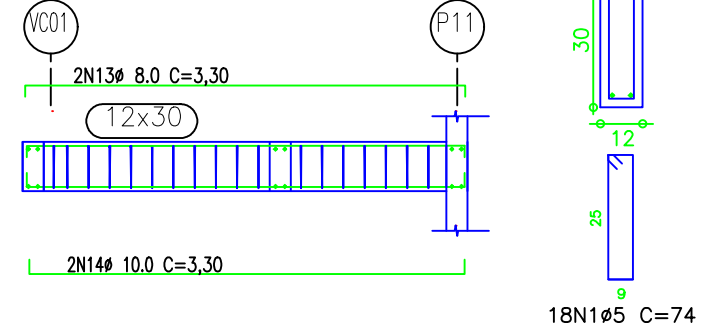

VC-3

Escala 1:50

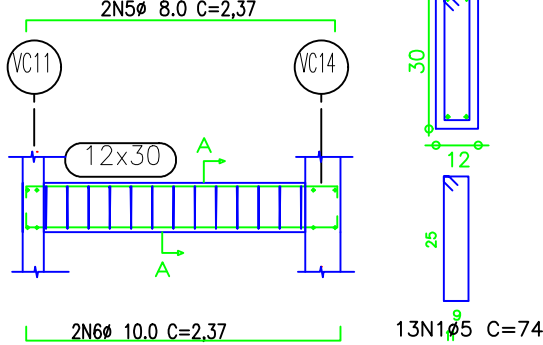


RELAÇÃO AÇO VIGA COBERTURA


Elemento	Pos.	Diam.	Q.	Dob.	Ret.	Dob.	Comp.	Total	CA-50	CA-60
VC-1	1	5	3,5	10	535	10	555	1110	438	3,78
VC-2	1	5	13	10	217	10	237	474	187	1,48
VC-3	1	5	13	10	217	10	237	474	187	1,48
VC-4	1	5	14	10	259	10	279	558	220	1,82
VC-5	1	5	18	10	285	10	305	610	240	1,92
VC-6	1	5	10	10	820	10	820	1640	647	5,17
VC-7	1	5	6,5	10	50	10	70	140	55	0,34
VC-8	1	5	18	10	310	10	330	660	240	1,92
VC-9	1	5	10	10	820	10	820	1640	647	5,17
RESUMO: AÇO CA 50 = 136,65 KG + 10% = 150,31 KG										
AÇO CA 60 = 46,99 KG + 10% = 51,69 KG										

Relação de Aço dos Pilares


P1=P2=P3=P4=P5=P6=P7=
P8=P9=P10=P12 (11X)

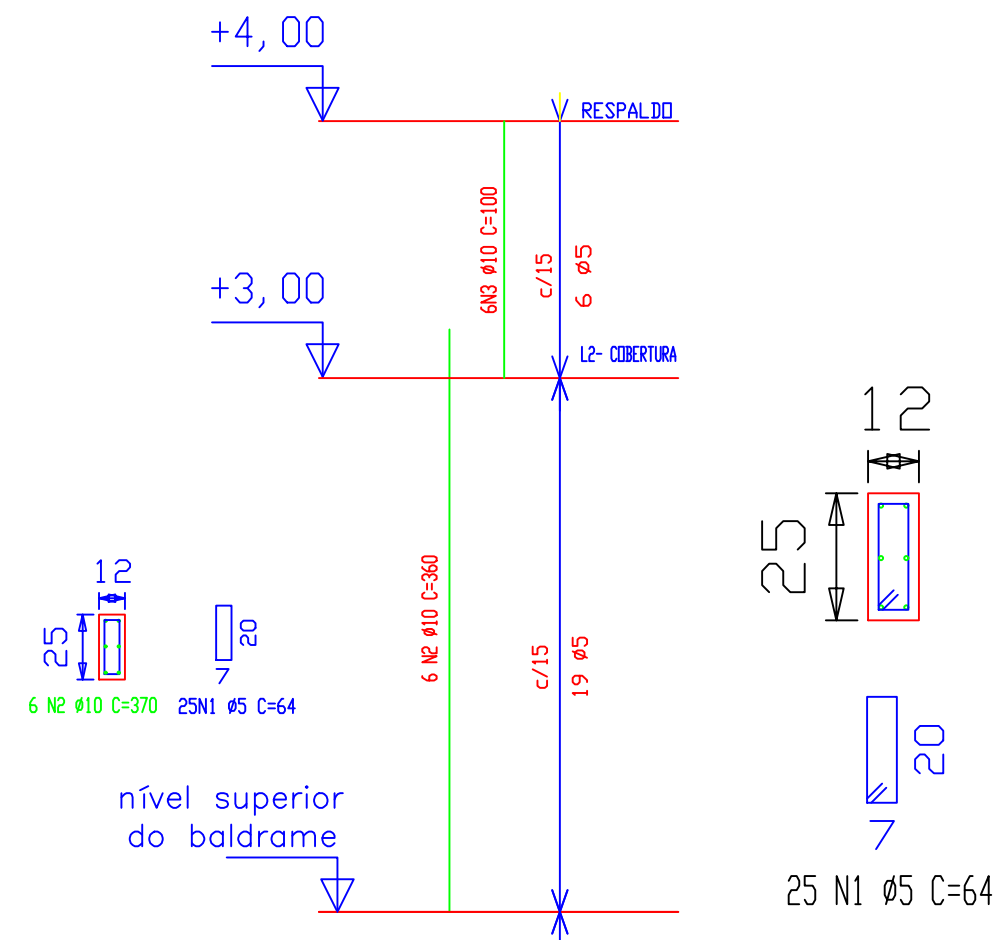

P11 (1X)

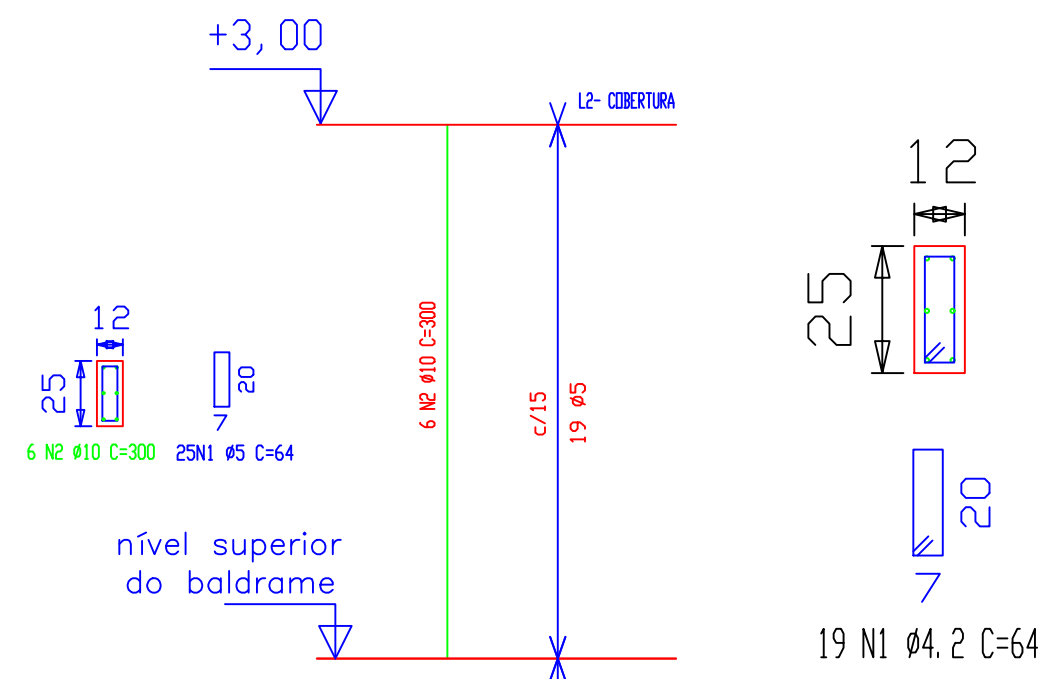

P13=P14=P15=P16=P17=P18=
P19=P20=P21 (9X)

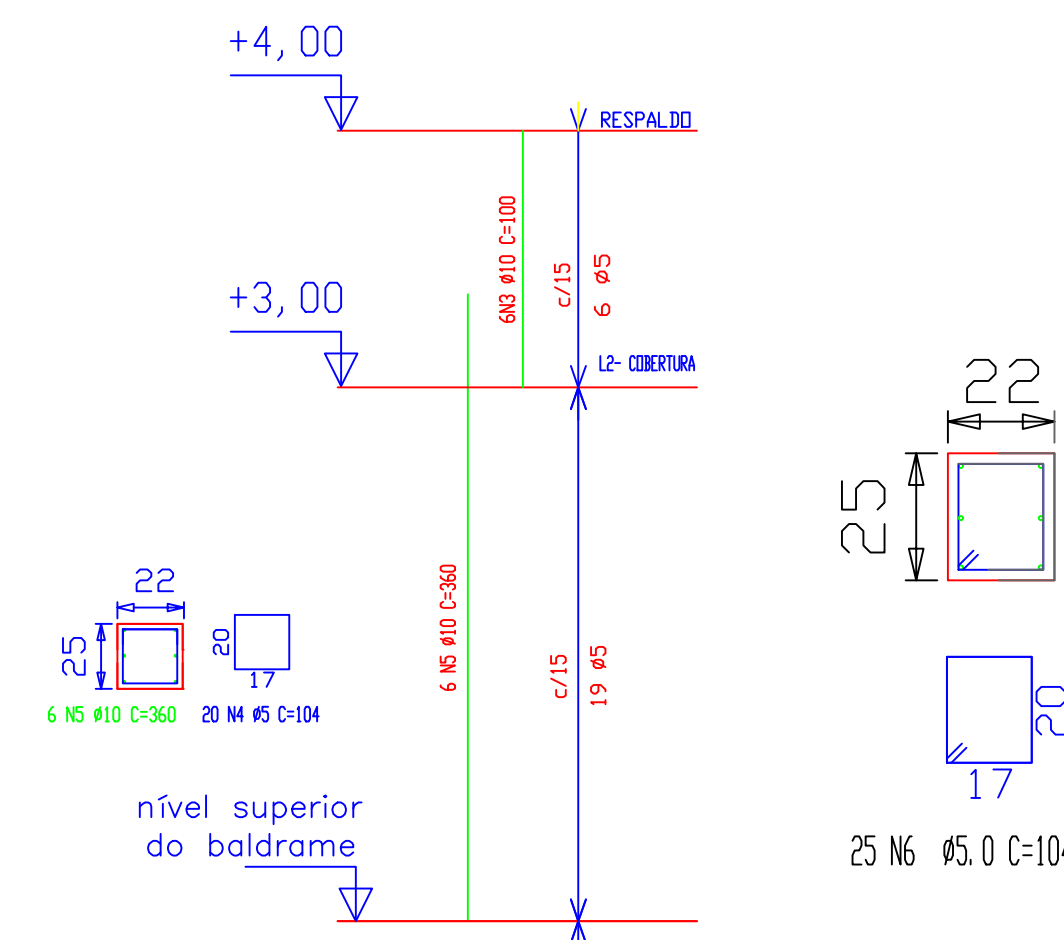

RELAÇÃO AÇO PILARES

Elemento	Pos.	Diam.	Q.	Dob.	Ret.	Dob.	Comp.	Total	CA-50	CA-60
P1, P2, P3, P4, P5, P6, P7, P8, P9, P10, P11, P12, P13, P14, P15, P16, P17, P18, P19, P20, P21	1	5	25	10	360	10	380	760	304	2,43
P11	1	5	6	10	300	10	320	640	256	2,05
P13, P14, P15, P16, P17, P18, P19, P20, P21	1	5	25	10	360	10	380	760	304	2,43
RESUMO: AÇO CA 50 = 351,67 KG + 10% = 386,83KG										
AÇO CA 60 = 65,00 KG + 10% = 71,5 KG										

PREFEITURA MUNICIPAL DE RIBAS DO RIO PARDO

Projeto PROJETO ESTRUTURAL SALA DE LICITAÇÃO

ARMADURA DAS VIGAS COBERTURA E PILARES

Proprietário	Município de Ribas do Rio Pardo	
Local:	Lote: 116-D	Quadra: 16

Áreas:	TERRENO:	EDIFICAÇÃO: 110,48 m2
--------	----------	-----------------------


Data	Escala	Desenho	Folha
JULHO/2022	Indicadas		03/04

Situação S/Escala			
-------------------	--	--	--

Autor do Projeto	Proprietário - Representante Legal		
------------------	------------------------------------	--	--

Aprovação			
-----------	--	--	--


ARMADURA DA VERGA E CONTRA VERGA

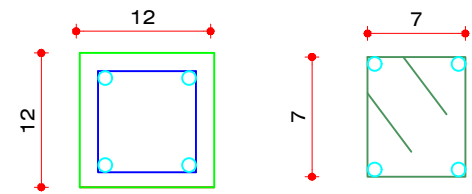

N1-126 Ø5.00 C/15 C=35cm
N2-4 Ø6.3C=1890 CM

ARMADURA VIGOTA DE COROAMENTO

m= 43,56

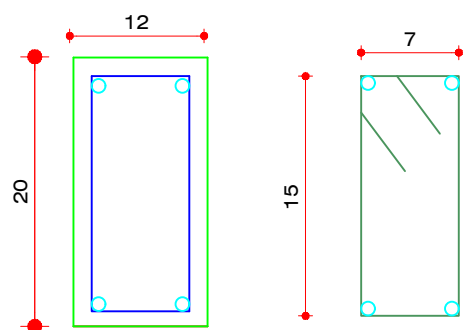

N1-345 Ø5.00 C/15 C=54cm
N2-4 Ø8.0 C=5188 CM

Elemento	Pos.	Diam.	Q.	Dob. (cm)	Reta (cm)	Dob. (cm)	Comp. (cm)	Total (cm)	CA-50-A (kg)	CA-60-B (kg)
Vergas e contra - vergas	1	Ø5	126				35	4410		
	2	Ø6.3	4		1890		1890	7560	18.52	6.79
Total:									18.52	6.79


Elemento	Pos.	Diam.	Q.	Dob. (cm)	Reta (cm)	Dob. (cm)	Comp. (cm)	Total (cm)	CA-50-A (kg)	CA-60-B (kg)
VIGOTA COROAMENTO	1	Ø5	345				54	18630		
	2	Ø8.0	4				5188	20752	81.97	28.69
Total:									81.97	28.69

ARMADURA NEGATIVA

Elemento	Pos.	Diam.	Q.	Dob. (cm)	Reta (cm)	Dob. (cm)	Comp. (cm)	Total (cm)	CA-50-A (kg)	CA-60-B (kg)
	3	Ø6.3	27		130		130	3510	5.40	
	4	Ø6.3	216	10	60		70	15120	37.04	
	5	Ø6.3	13		110		110	1430	3.50	
Total:									45.94	


ARMADURA POSITIVA

Elemento	Pos.	Diam.	Q.	Dob. (cm)	Reta (cm)	Dob. (cm)	Comp. (cm)	Total (cm)	CA-50-A (kg)	CA-60-B (kg)
	6	Ø3.4	18							93.40
										93.40
Total:										93.40

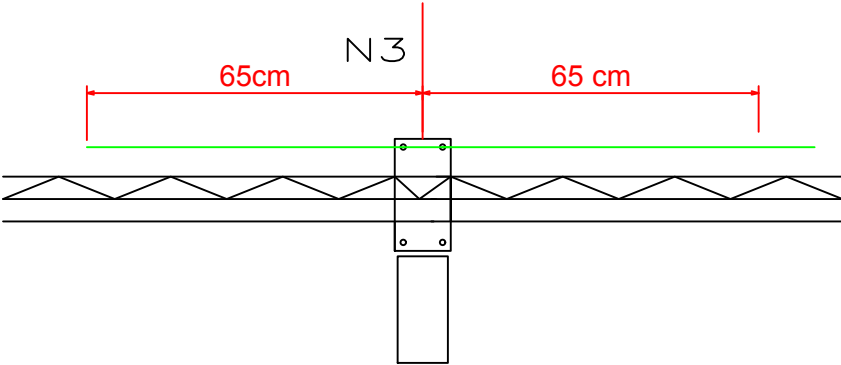

Armadura Negativa

Sem Escala.

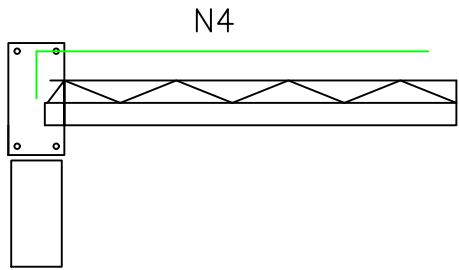

Armadura Negativa

Sem Escala.

RESUMO

AÇO CA 50 = 121,36 KG + 10% = 133,49 KG
AÇO CA 60 = 101.41 KG + 10% = 111,55 KG

PREFEITURA MUNICIPAL DE RIBAS DO RIO PARDO

Projeto **PROJETO ESTRUTURAL SALA DE LICITAÇÃO**
ARMADURA LAJE, VERGAS E VIGOTA DE COROAMENTO

Proprietário
Município de Ribas do Rio Pardo
Local: Rua Conceição do Rio Pardo Lote: 116-D Quadra: 16
Áreas:
TERRENO: EDIFICAÇÃO: 110,48 m2

Data **JULHO/2022** Escala **Indicadas** Desenho Folha **04/04**

Situação S/Escala

Autor do Projeto Proprietário - Representante Legal

Aprovação

Armadura positiva da laje Nivel 3,00


Escala.....1:50

Armadura negativa da laje Nivel 3,00



Escala.....1:50

Forma Viga Coroamento Nivel 4.00

Escala.....1:50

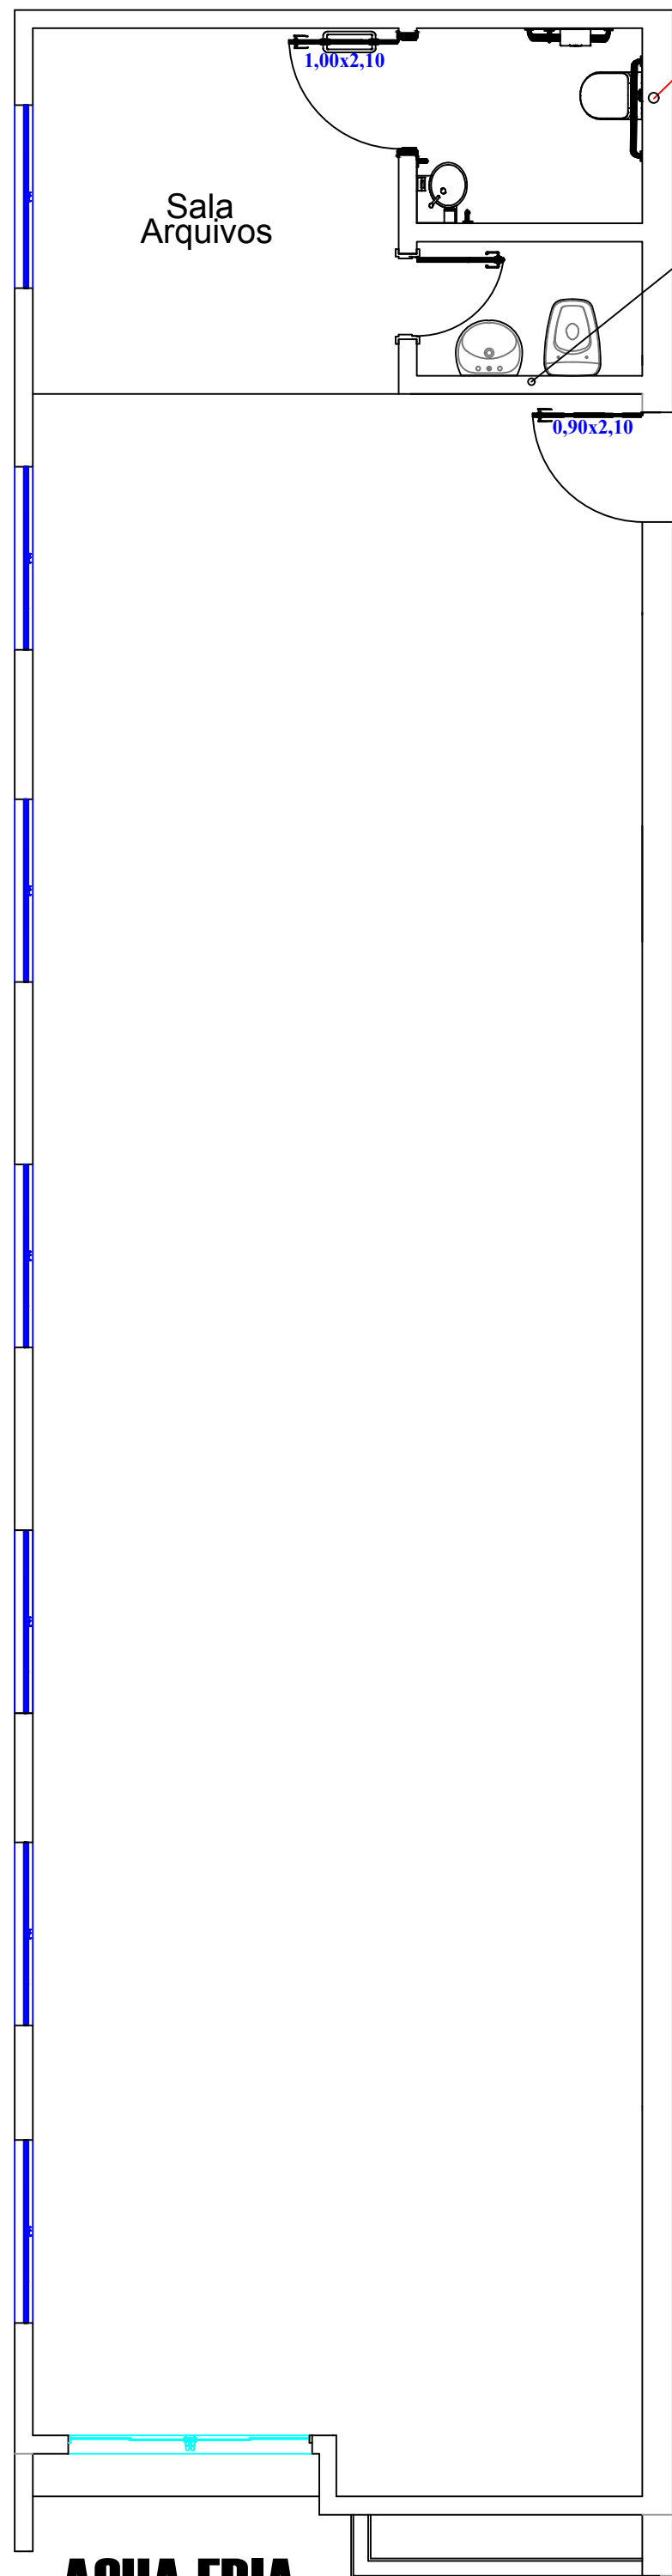


AGUA FRIA
Escala.....1:50

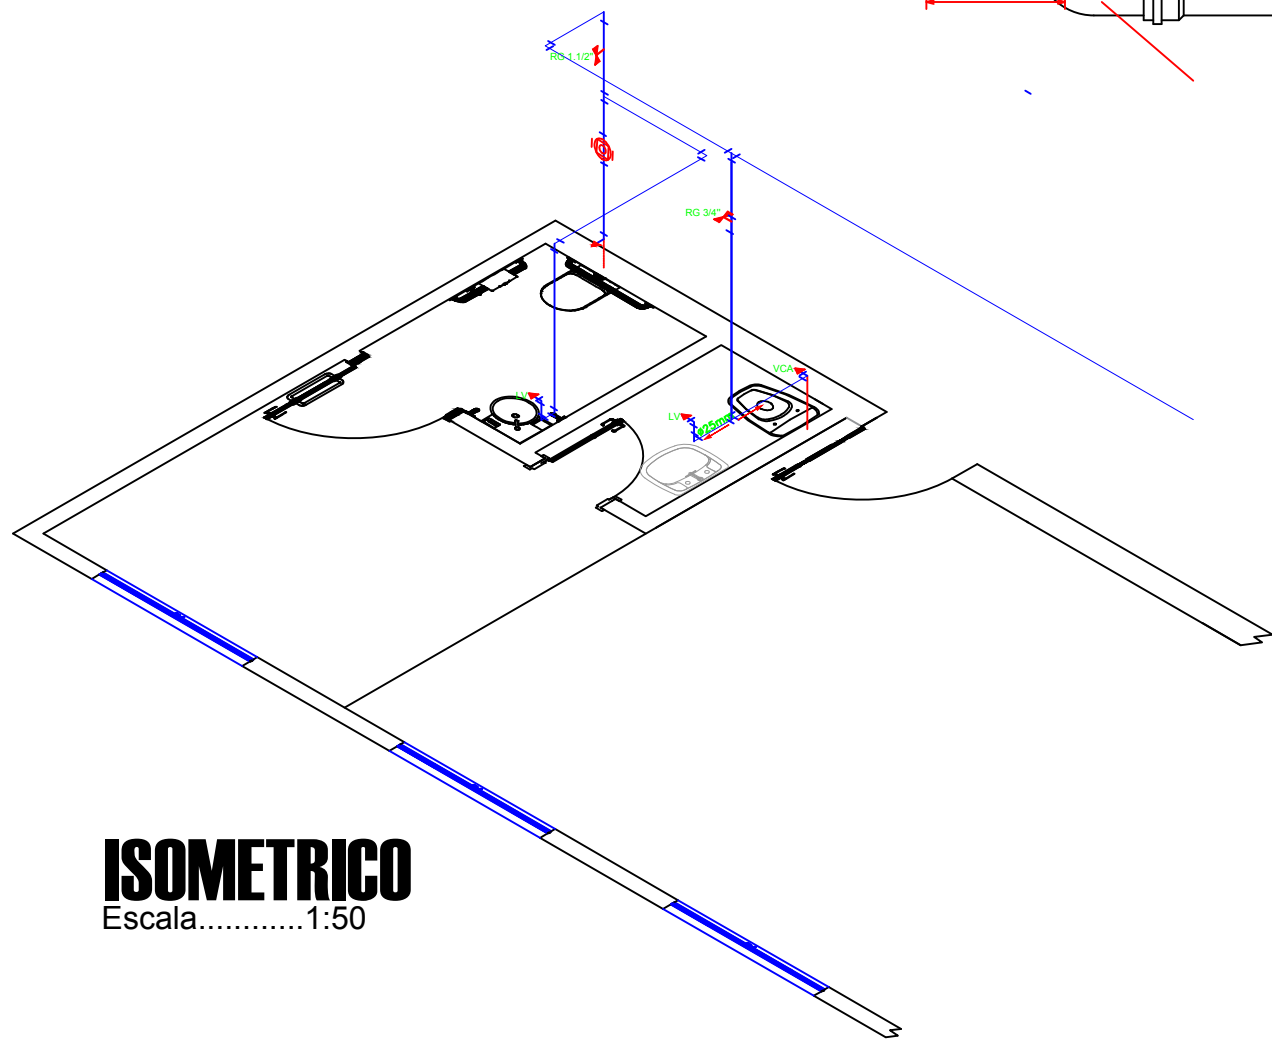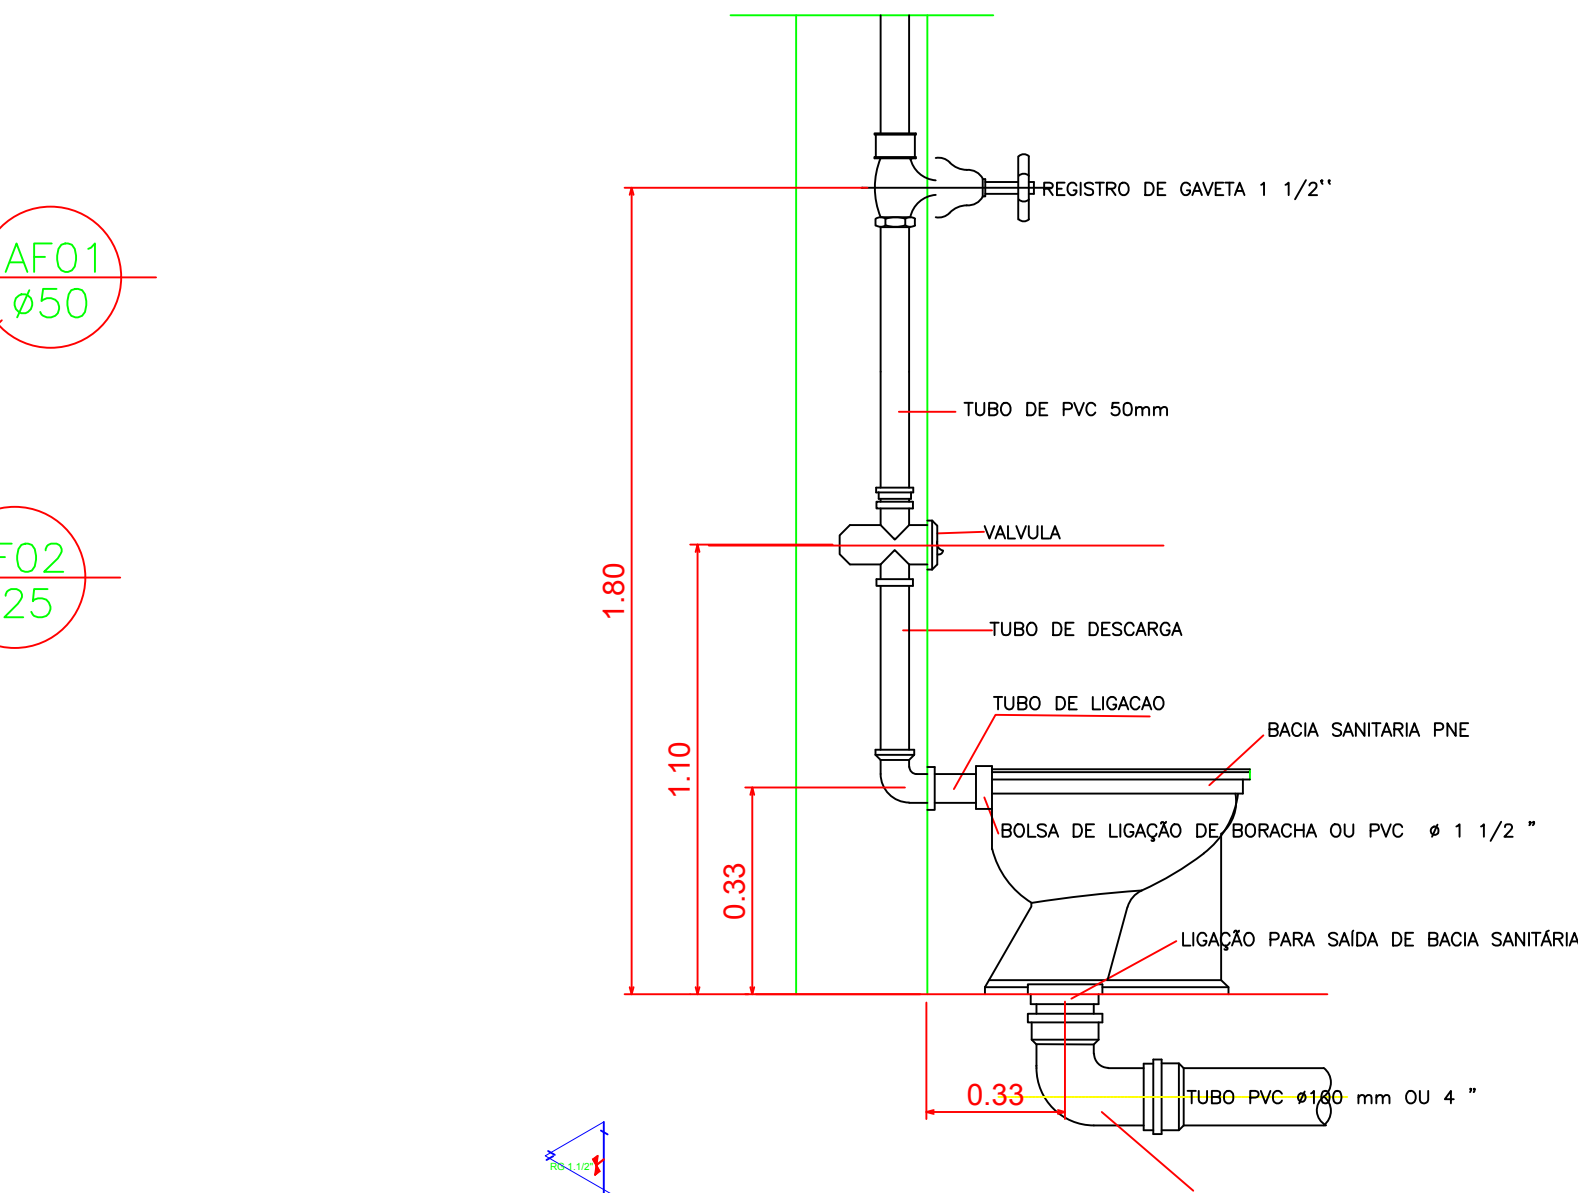


ISOMETRICO
Escala.....1:50

PONTOS DE UTILIZAÇÃO		
PONTOS	ABREVIACÃO	ALTURA
VASO S. CX. ACOPLADA	VCA	20 cm.
VASO SANITARIO VALVULA	VVD	33 cm.
LAVATORIO	LV	70 cm.
REGISTRO DE GAVETA	RG	180 cm.
VALVULA COM REGISTRO	VCR	100 cm.

RELAÇÃO DE MATERIAIS DISTRIBUIÇÃO –ÁGUA FRIA–		
DESCRIÇÃO	Unid.	Quant.
Adaptador sold.curto c/bolsa e resca 25mm x 3/4"	pg	02
Adaptador sold.curto c/bolsa e resca 50mm x1,1/2"	pg	03
Joelho 90 soldavel 25mm	pg	05
Joelho red. 90 sold. c/bucha latao 25mm x 3/4"	pg	03
Registro de Gaveta c/ canopla 3/4"	pg	01
Registro de Gaveta c/ canopla 1 1/2"	pg	01
Curva de 90 soldavel 50mm	pg	01
Curva de 45 soldavel 50mm	pg	02
Te de redução 90 soldavel 50mm x 25mm	pg	02
Te 90 soldavel 25mm	pg	01
Tubo PVC soldavel marron 25mm	m	6,90
Tubo PVC soldavel marron 50mm	m	25,30
Tubo de Descarga 40mm	pg	01
Valvula de Descarga 1,1/2"	pg	01


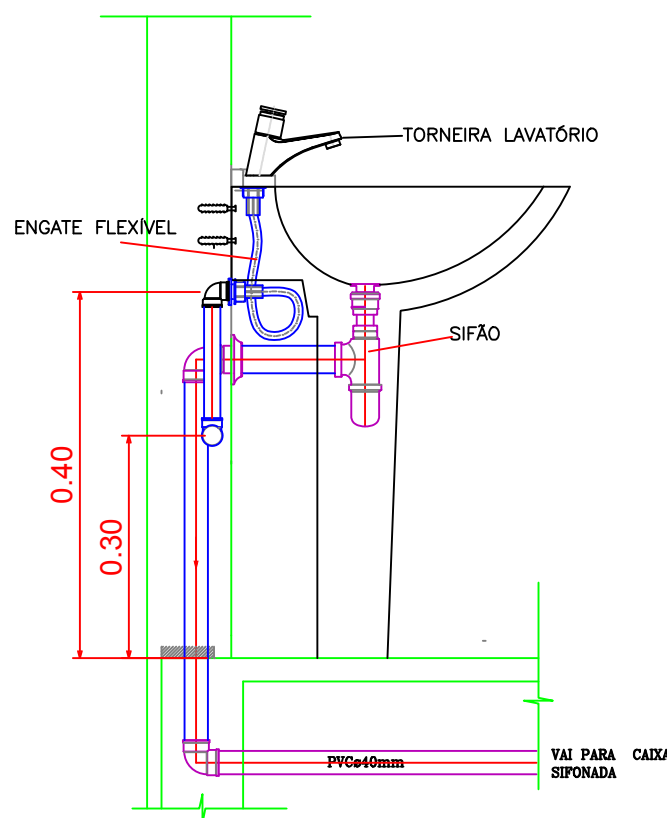


CHAPISCO DE ADERÊNCIA DE CIM. E AREIA NO TRAÇO 1:3 , REVESTIDO COM ARGAM. DE CIM. E AREIA 1:3) C/ VEDACIT (INTERNO E EXTERNO).

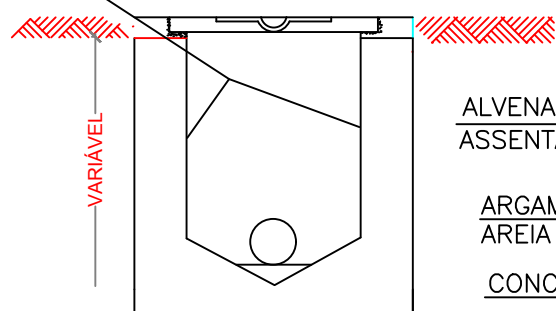

CX DE PASSAGEM

RELAÇÃO DE MATERIAIS –ESGOTO–		
DESCRIÇÃO	UNID.	QUANT.
Adaptador Junta elast. p/ sifao SN 40mm x1,1/2"	pc	02
Adaptador P/ valv. de pia e lavat. SN 40mm x 1"	pc	02
CURVA 90 curta 100mm	pc	02
Corpo caixa sifonada 100x100x50mm	pc	02
JOELHO 90 40mm c/ anel	pc	02
JOELHO 90 40mm	pc	02
JOELHO 90 50mm	pc	01
LIGACAO P/SAIDA W.C. 100mm	pc	02
TUBO PVC RIGIDO 40mm	m	3,90
TUBO PVC RIGIDO 50mm	m	1,40
TUBO PVC RIGIDO 100mm	m	16,53
Te SN 100mm x 50mm	pc	02

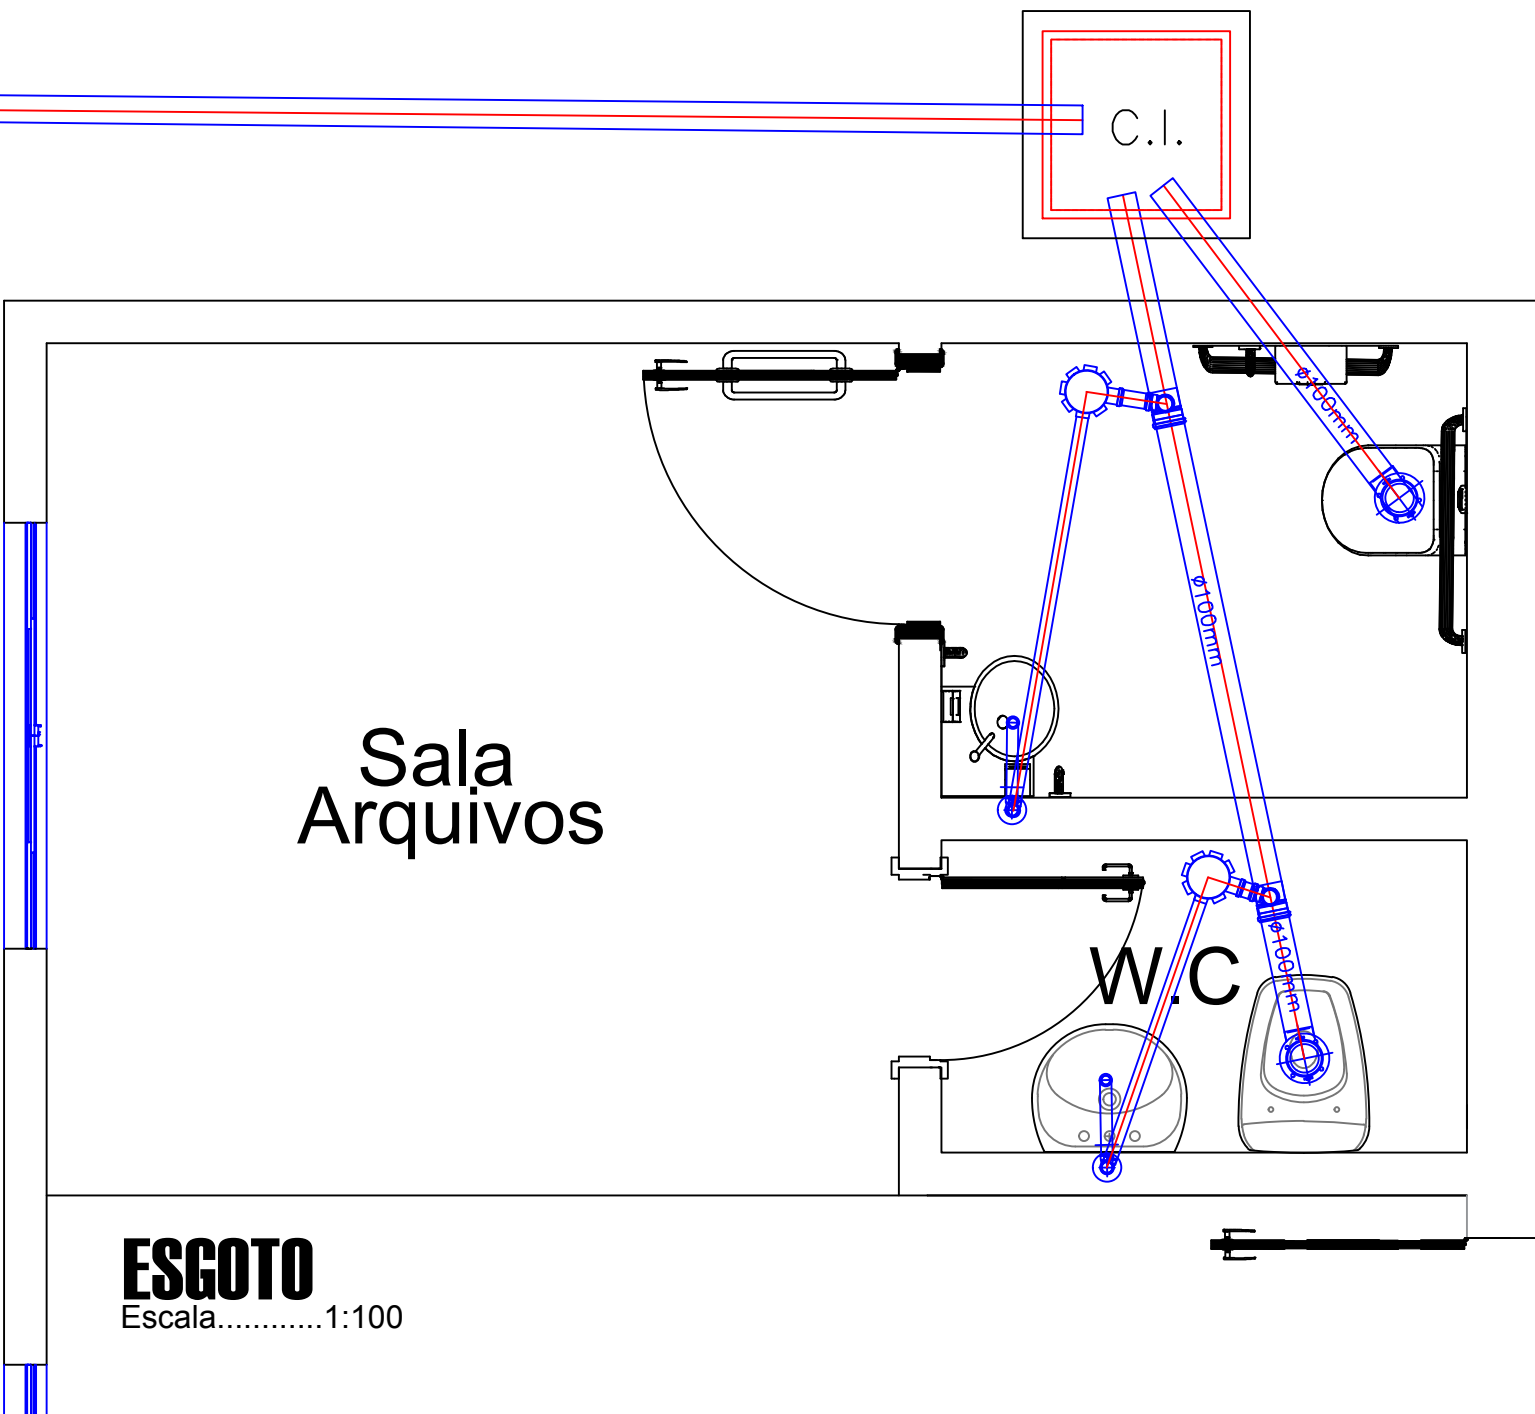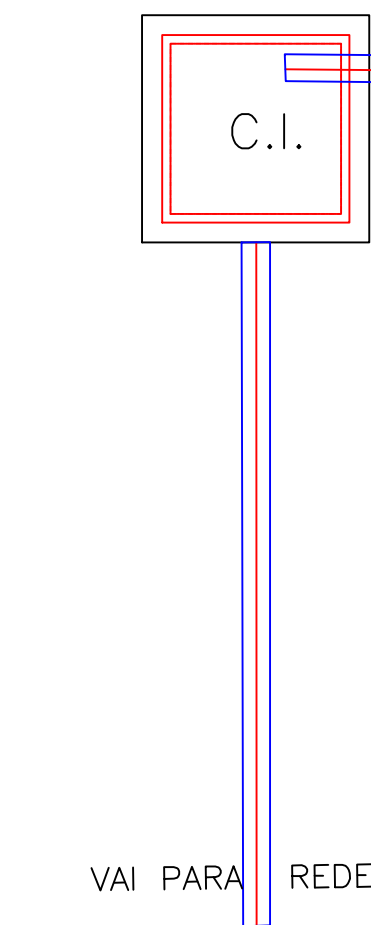

PREFEITURA MUNICIPAL DE RIBAS DO RIO PARDO

PROJETO HIDROSSANITARIO - SALA LICITAÇÃO

Proprietário Município de Ribas do Rio Pardo		
Local:	Rua Conceição do Rio Pardo - Centro	Lote: 116 - D
Quadra:	16	
Áreas:	TERRENO: EDIFICAÇÃO: A Construir =110,48m2	

Data JUNHO/2022	Escala Indicadas	Desenho	Folha Única
--------------------	---------------------	---------	----------------

Situação S/Escala

Autor do Projeto	Proprietário - Representante Legal
------------------	------------------------------------

Aprovação