


## DETALHE 02

### ESPECIFICAÇÃO DE MICTÓRIO PARA PCD NBR 9050

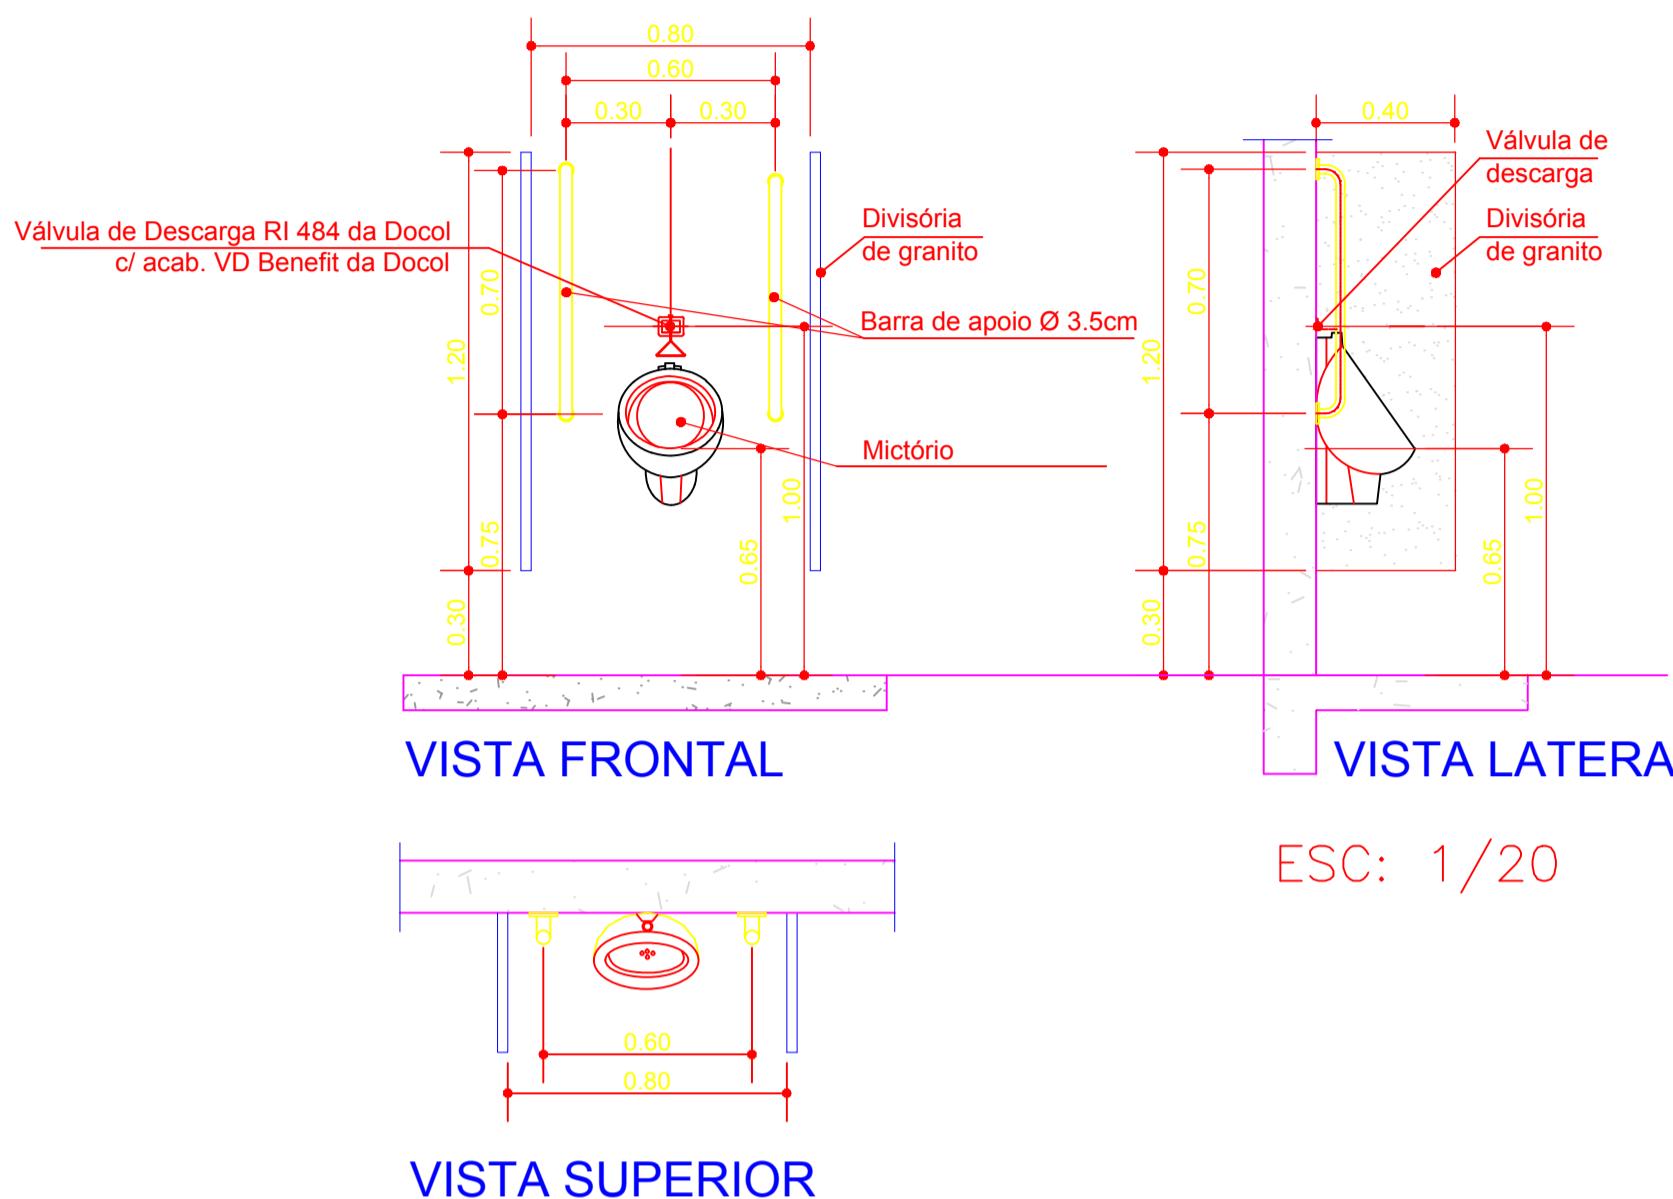


## DETALHE 01


### ESPECIFICAÇÃO DE BANHEIRO PARA PCD NBR 9050:7.5/14



### BANHEIROS BLOCO 01 MASC. PCR

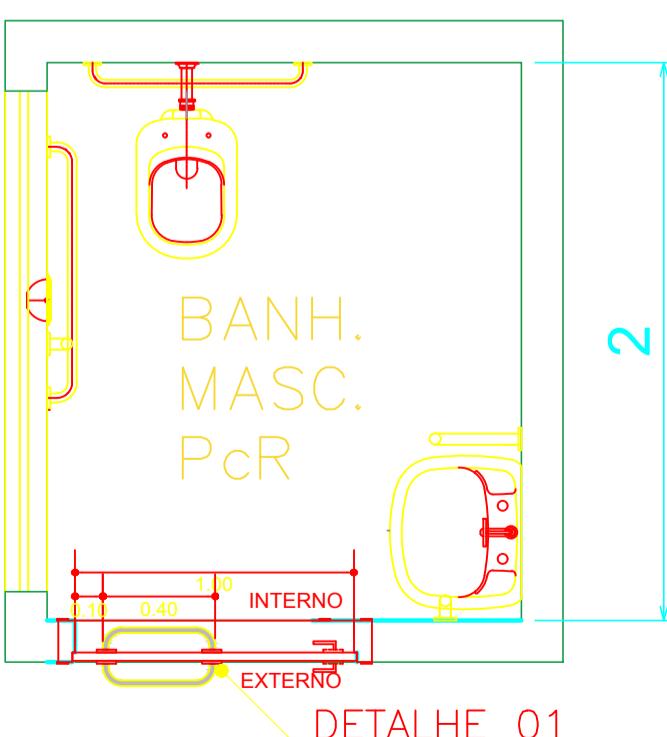



### BANHEIROS BLOCO 01 FEM. PCR

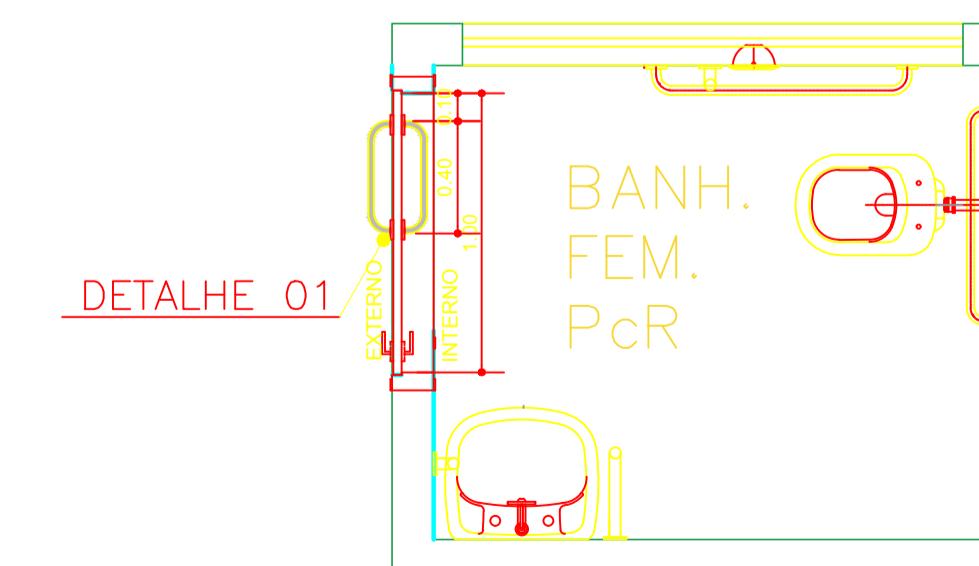


## DETALHE 03

### PORTA DE FERRO

### NBR 9050:6.11.2.7

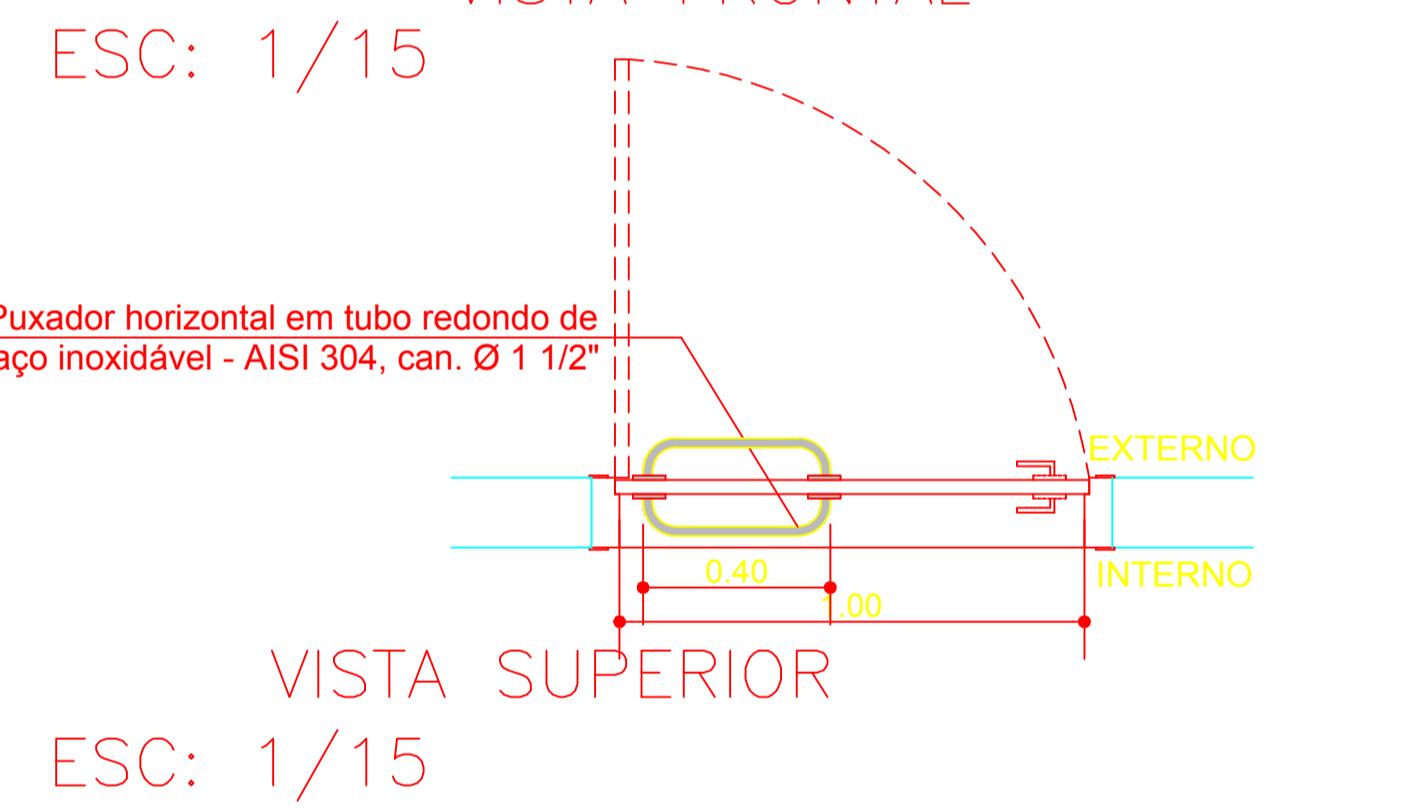
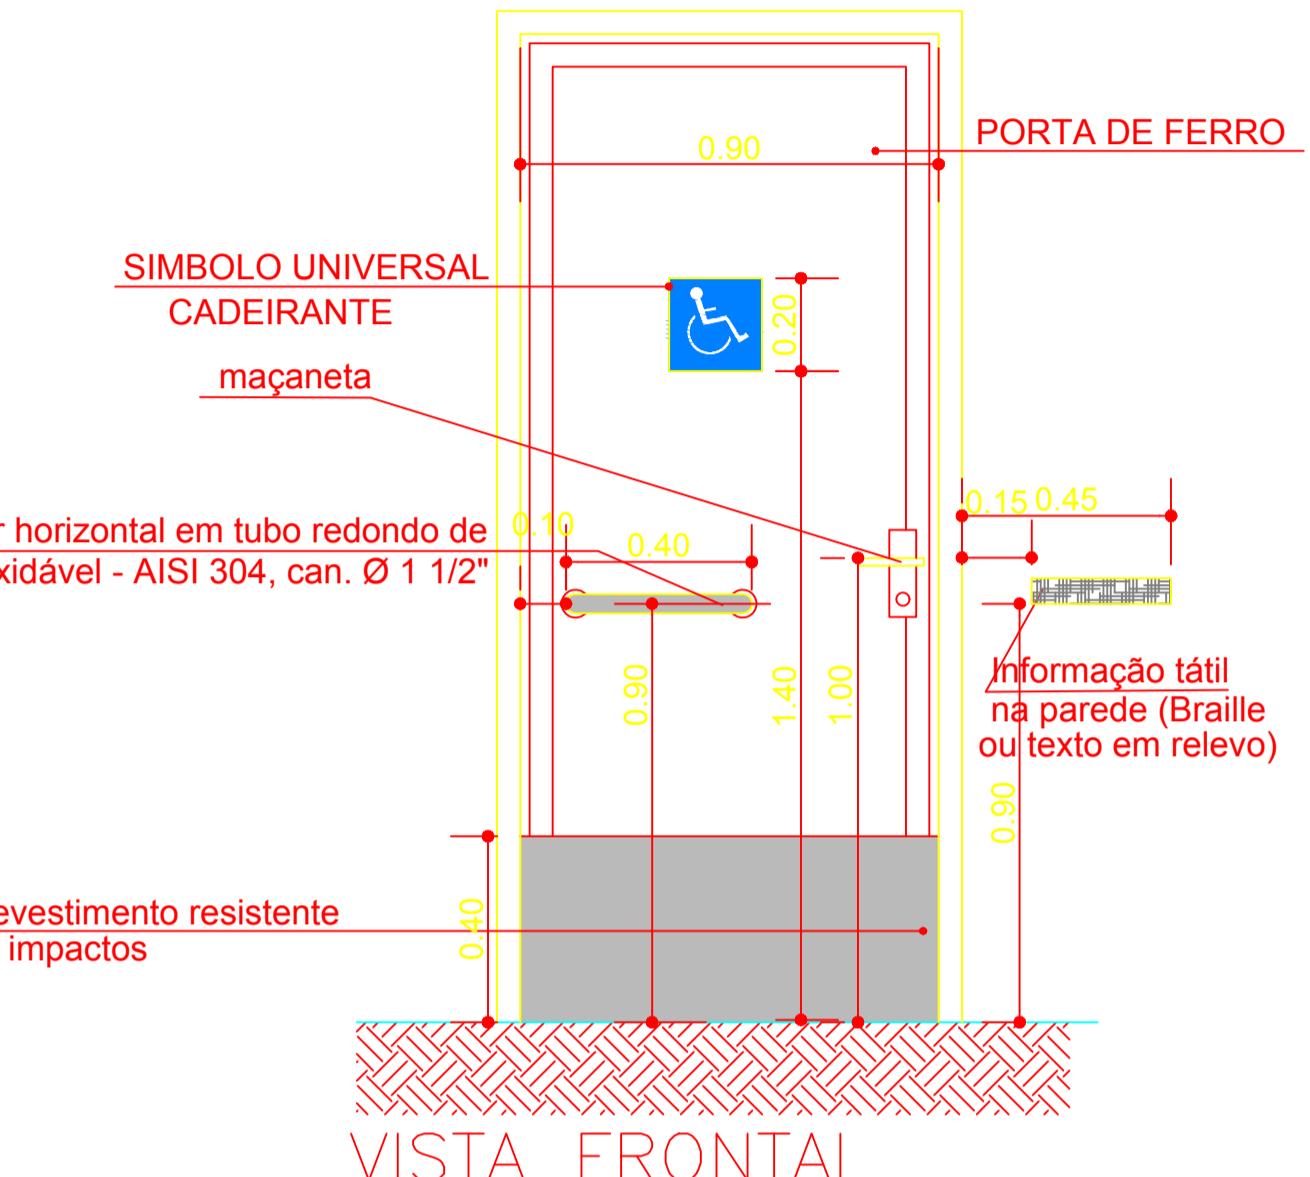


### VISTA SUPERIOR

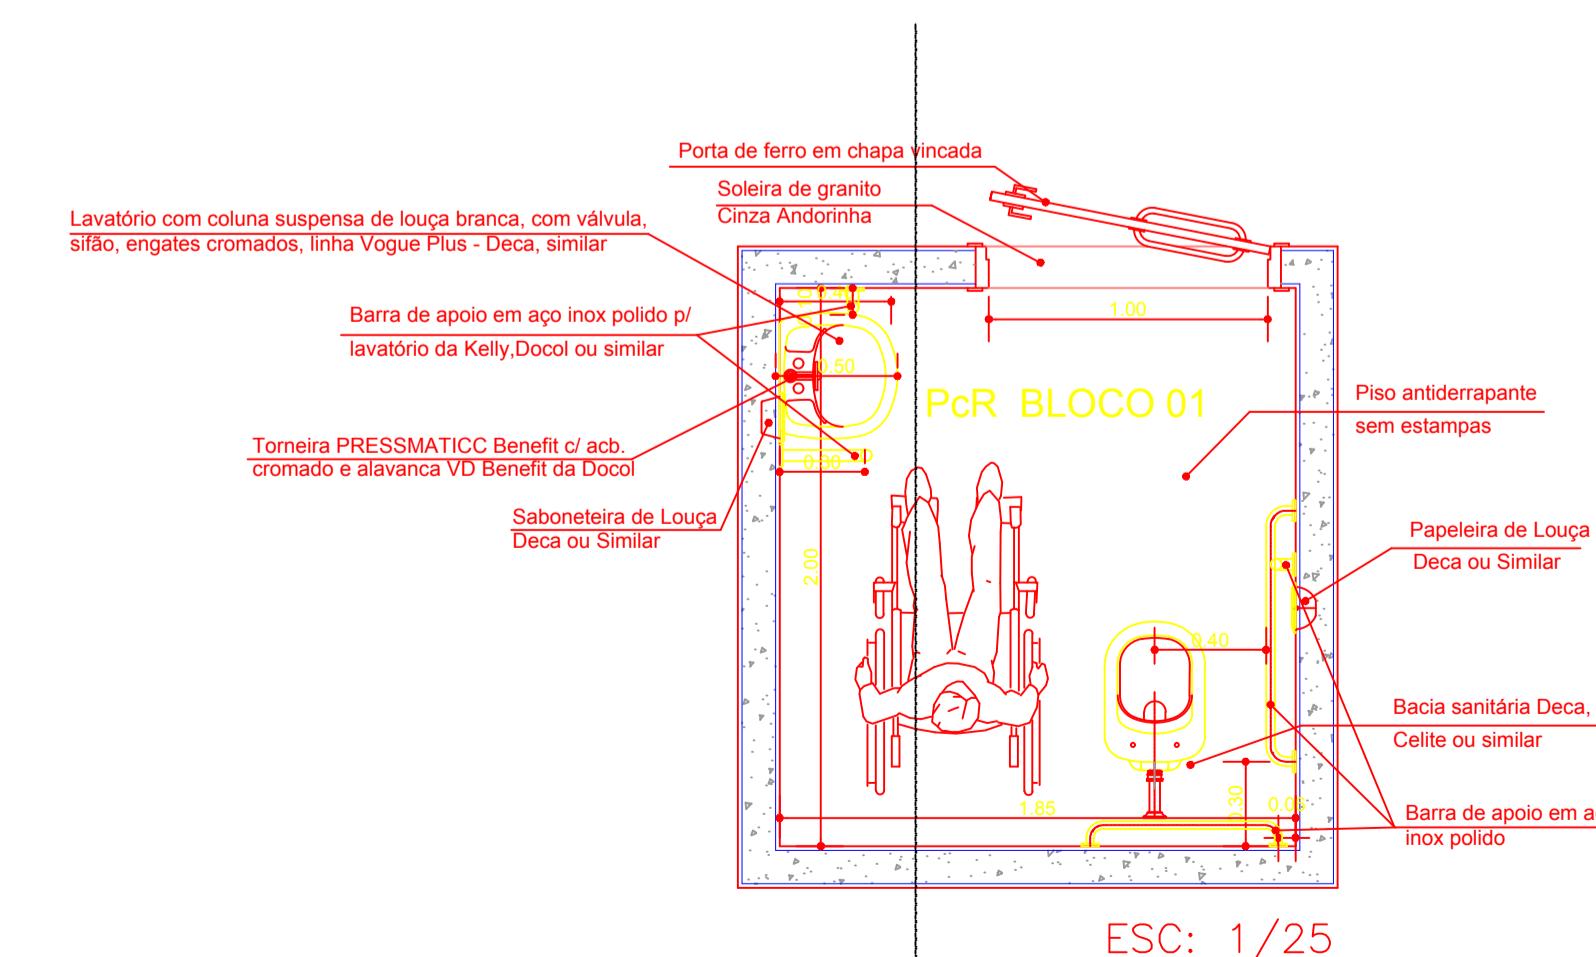

## TORNEIRA C/ ALAVANCA

### NBR 9050:7.8.2

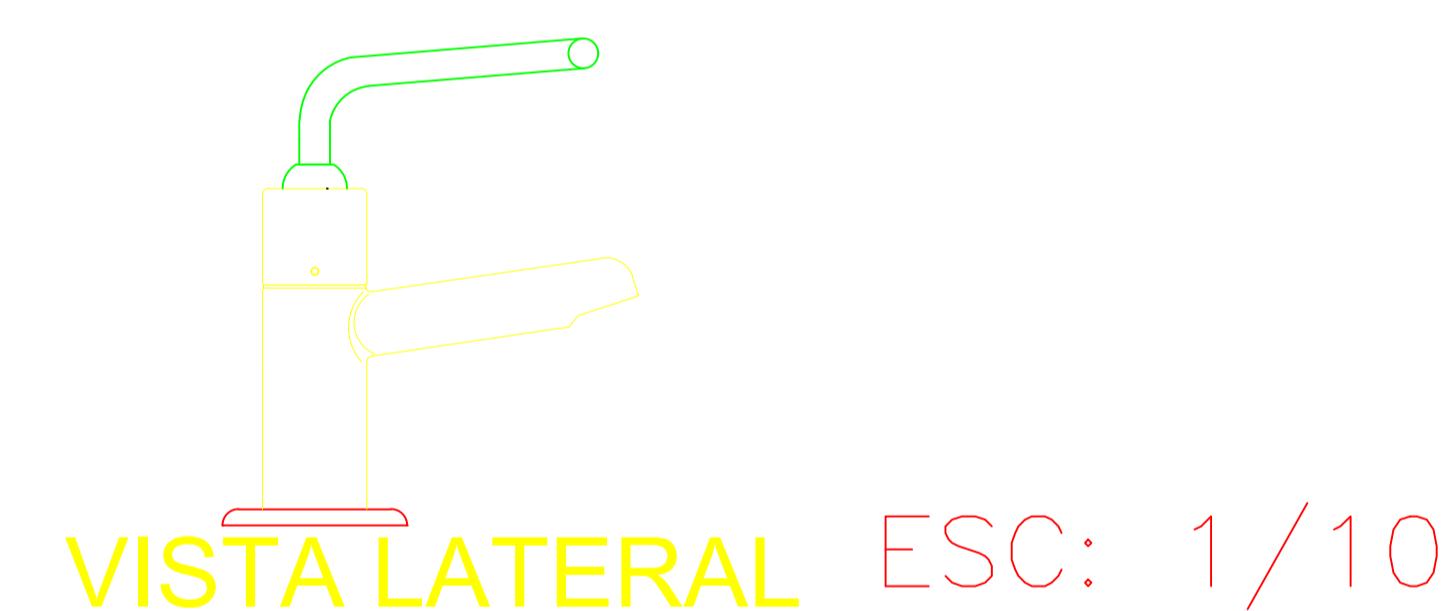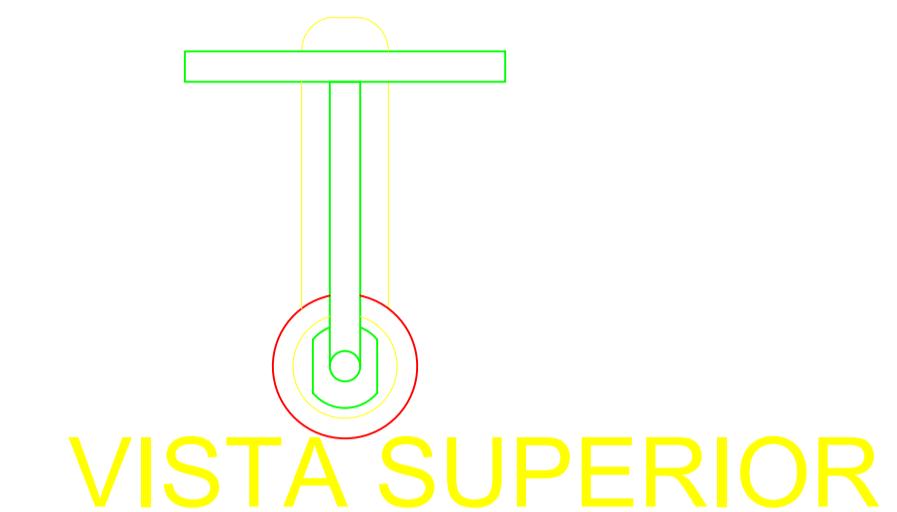

GOVERNO DO ESTADO DE MATO GROSSO DO SUL		SECRETAÇÃO DE EDUCAÇÃO	GOVERNO DO ESTADO
SECRETARIA DE ESTADO DE EDUCAÇÃO		SUPERINTENDÊNCIA DE APOIO OPERACIONAL / COORDENADORIA DE INFRAESTRUTURA	MATO GROSSO DO SUL
OBRA		ESTRUTURAL	
EM IRACY DA SILVA ALMEIDA AMPLIAÇÃO E CONSTRUÇÃO		QUADRO DE ÁREAS	
LOCAL: R. RACHIDE ABES, 1148 - JARDIM VISTA ALEGRE RIBAS DO RIO PARDO / MS			
AUTOR DO PROJETO		PROPRIETÁRIO	
ARQ. URB. RÔMULO LOUREIRO GARCIA CAU/Nº 130724-9		GOVERNO DO ESTADO DE MATO GROSSO DO SUL IS 41257001-28	
RESPONSÁVEL TÉCNICO P/ EXECUÇÃO DA OBRA			
TÍTULO		FOLHA	
DETALHAMENTO Pcd BANHEIRO		02/02	
ESCALA INDICADA	DATA NOVEMBRO/2021	REVISÃO	DESENHO RÔMULO LOUREIRO