


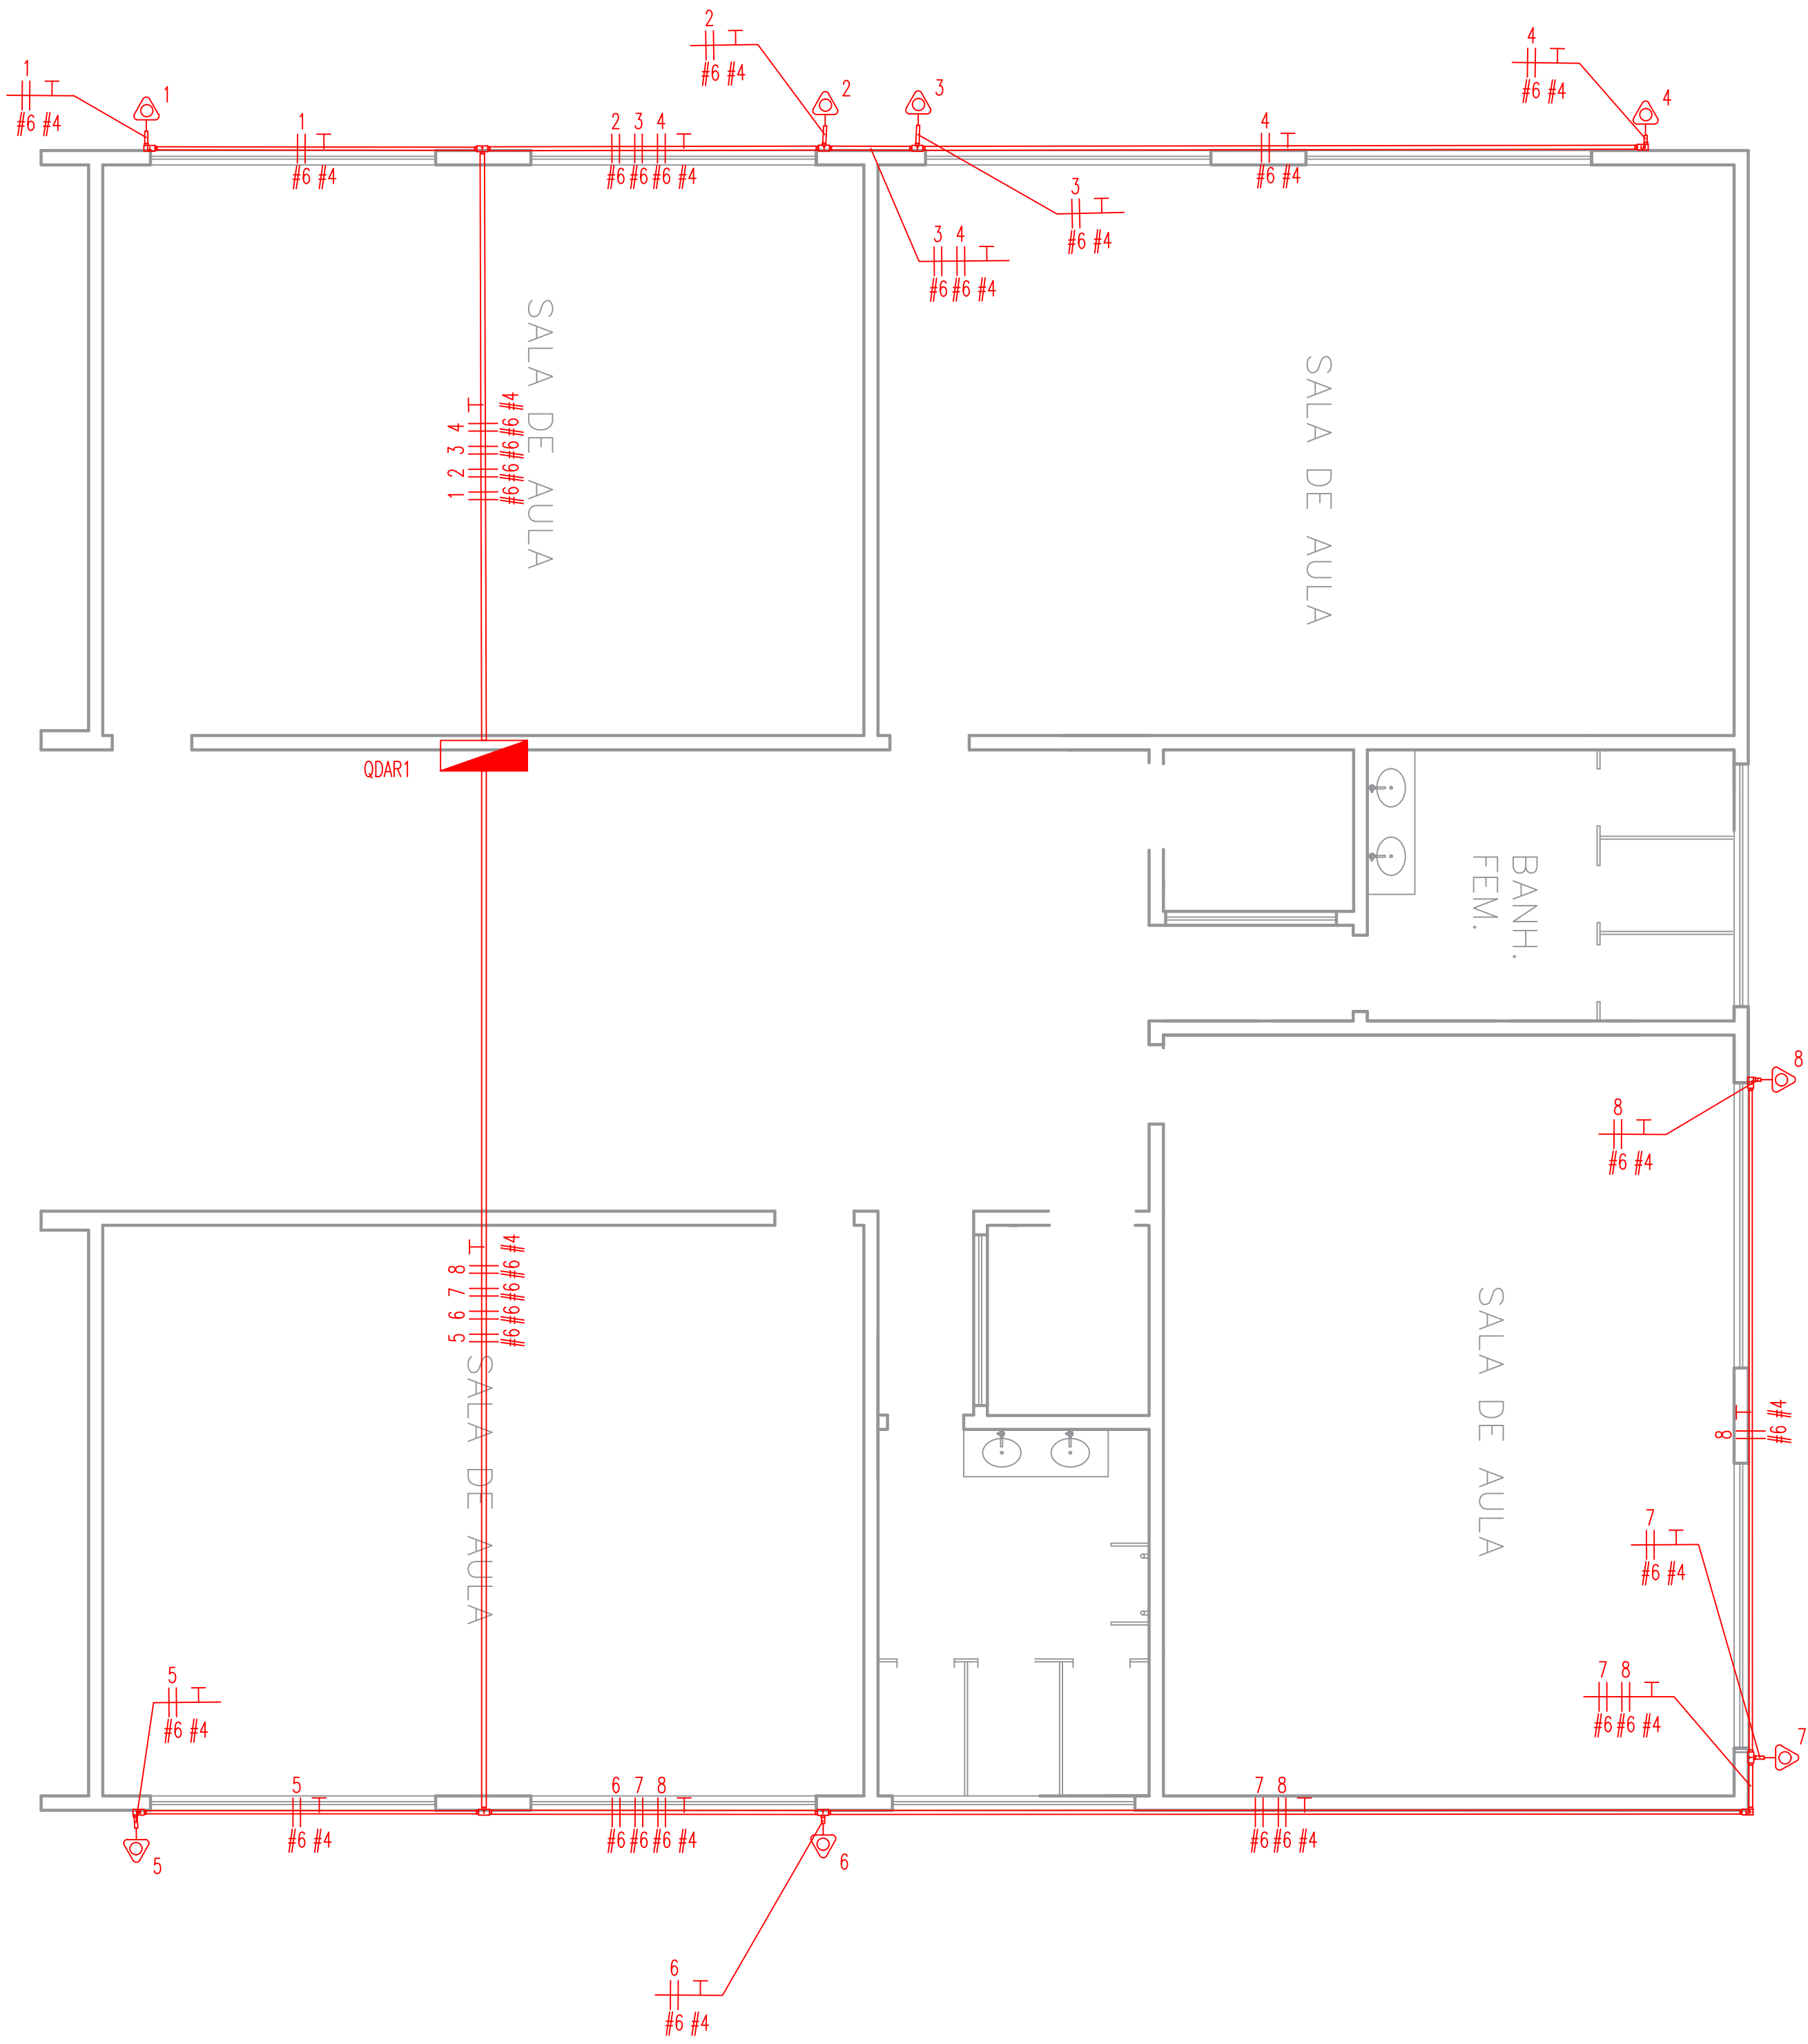


LEGENDA:

- Tomada para Ar Condicionado Split 18000 Btu's
- Caixa de Distribuição
- Caixa LL 1" - 6 entradas
- Caixa LR 1" - 6 entradas
- Caixa T 1" - 5 entradas
- Eletroduto 1"
- Eletroduto 1.1/2"
- Eletroduto 1.1/4"
- Fase, Terra

Quadro de Cargas

QDAR1												
Circ.	Descrição	Ar Cond. 1876W	Pot. W	Pot. V.A	Demanda (%)	Fat. Pot.	Corr. A	Fases	Prot. A	Cond. mm2	Fases ABC	Obs.
1	Ar Condicionado	1	1876.0	2345.0	100%	0.80	10.66	2	16A	6	AB	Obs.:
2	Ar Condicionado	1	1876.0	2345.0	100%	0.80	10.66	2	16A	6	BC	Obs.:
3	Ar Condicionado	1	1876.0	2345.0	100%	0.80	10.66	2	16A	6	CA	Obs.:
4	Ar Condicionado	1	1876.0	2345.0	100%	0.80	10.66	2	16A	6	AB	Obs.:
5	Ar Condicionado	1	1876.0	2345.0	100%	0.80	10.66	2	16A	6	BC	Obs.:
6	Ar Condicionado	1	1876.0	2345.0	100%	0.80	10.66	2	16A	6	CA	Obs.:
7	Ar Condicionado	1	1876.0	2345.0	100%	0.80	10.66	2	16A	6	AB	Obs.:
8	Ar Condicionado	1	1876.0	2345.0	100%	0.80	10.66	2	16A	6	BC	Obs.:
Total		8	15008.0	18760.0								
Aliment.	C=60m QT=2%		19496.0	24370.0	70%	0.80	44.90	3	50A	25	ABC	-
Potência Demandada: 70% (13647.2 W) (17059.0 V.A)												
Corrente nas Fases: A=53.3A B=64.0A C=53.3A												

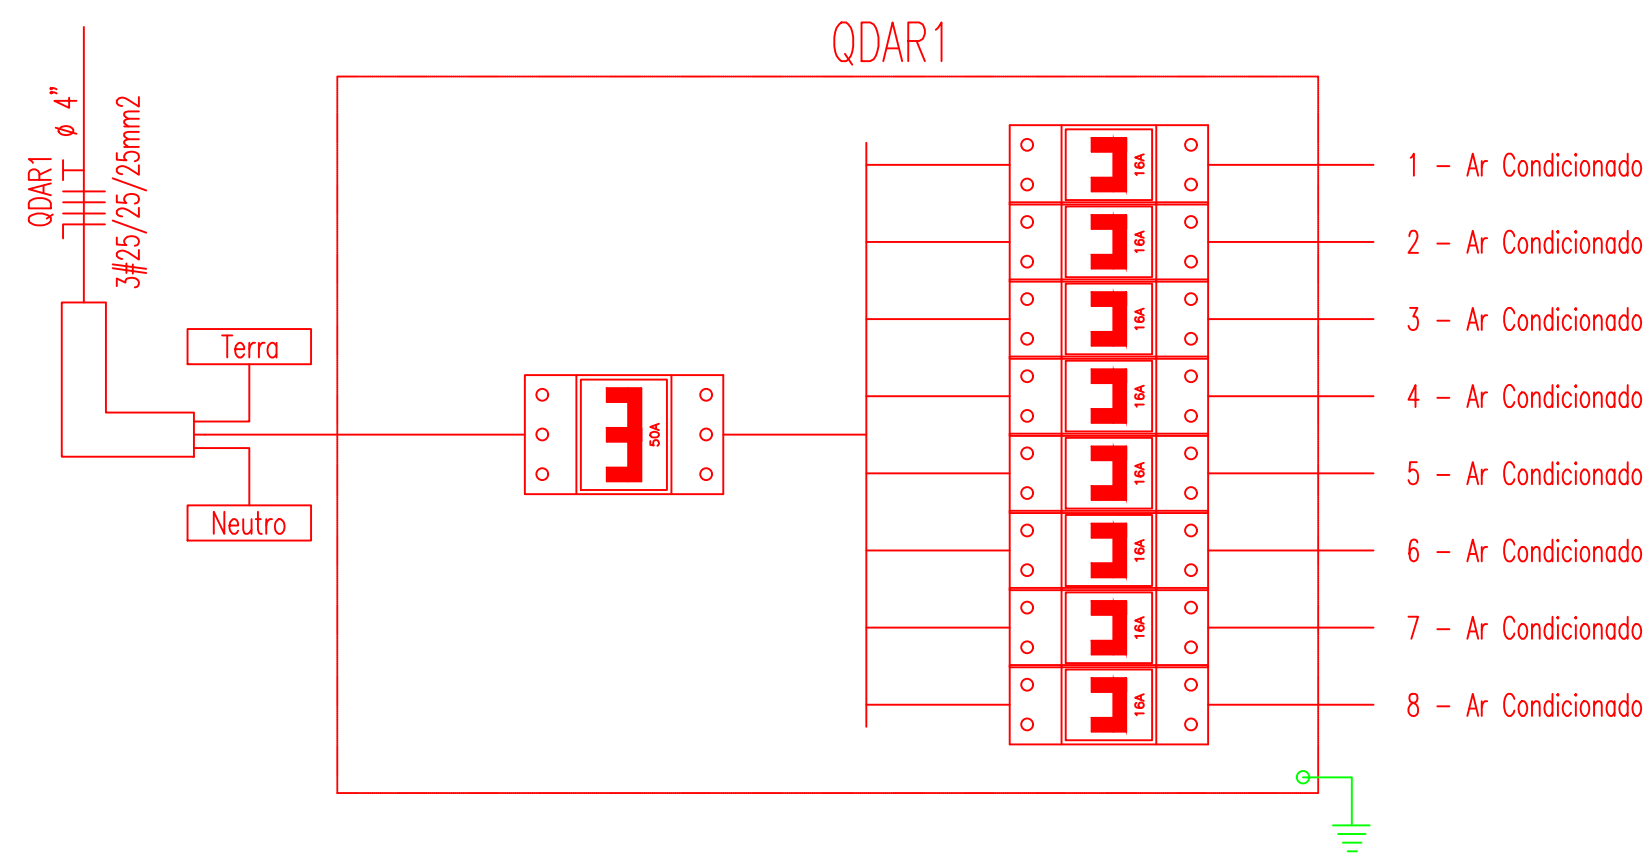

SED GOVERNO DO ESTADO DE MATO GROSSO DO SUL Secretaria de Estado de Educação		
SECRETARIA DE ESTADO DE EDUCAÇÃO SUPERINTENDÊNCIA DE APOIO OPERACIONAL / COORDENADORIA DE INFRAESTRUTURA		
OBRA EM MAREIDE MONTEIRO DE LIMA		ELÉTRICA
LOCAL RUA ELDIR OLIVEIRA DE PAULA 1780 PARQUE ESTORIL RIBAS DO RIO PARDO-MS		QUADRO DE ÁREAS ÁREA de PINTURA = 1.455,66m²
AUTOR DO PROJETO TECNº JOEL RODRIGUES DA CRUZ CREA3351D		PROJETO
RESPONSÁVEL TÉCNICO P/ EXECUÇÃO DA OBRA		GOVERNO DO ESTADO DE MATO GROSSO DO SUL 18.412.257/0001-28
TÍTULO AR CONDICIONADO		FOLHA ÚNICA
ESCALA 1/50	DATA	REVISÃO SETEMBRO/2021
DESENHO		