



DETALHE 02

ESPECIFICAÇÃO DE MICTÓRIO PARA PCD
NBR 9050

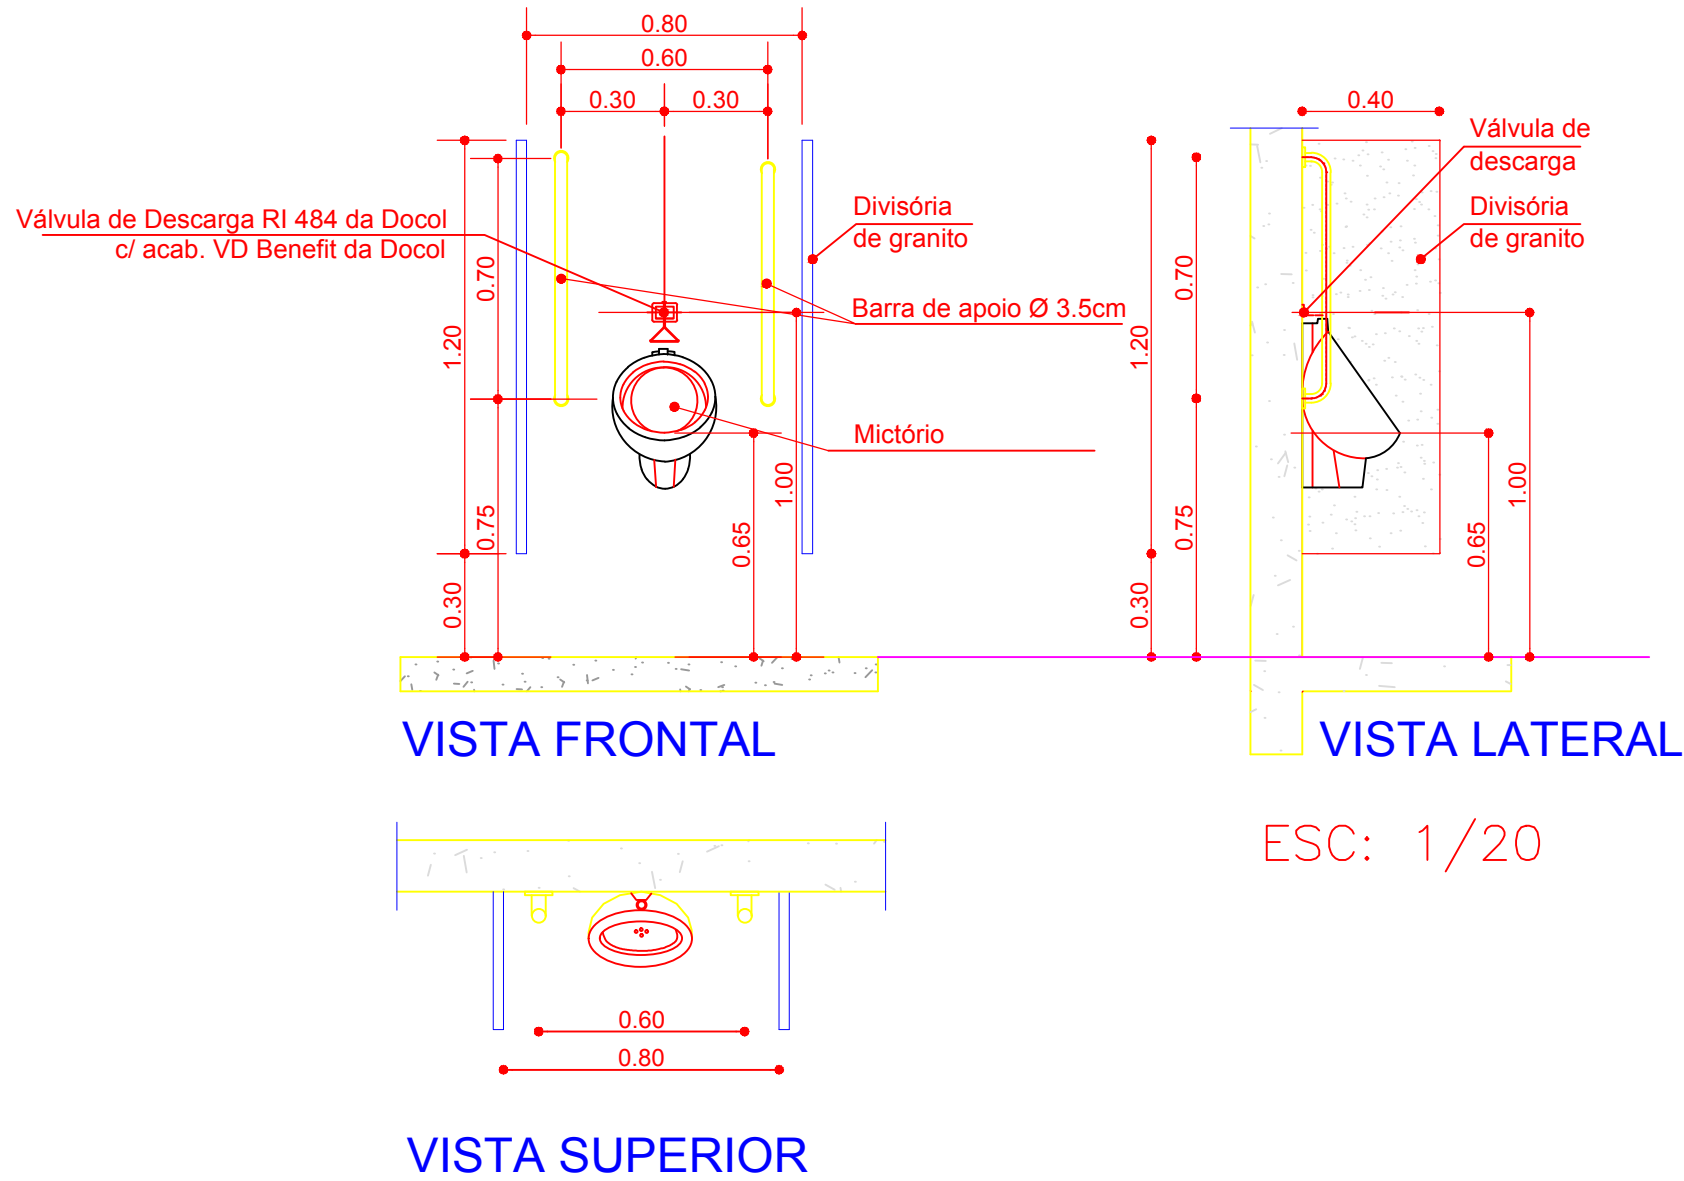


DETALHE 03
PORTA DE FERRO

NBR 9050:6.11.2.7

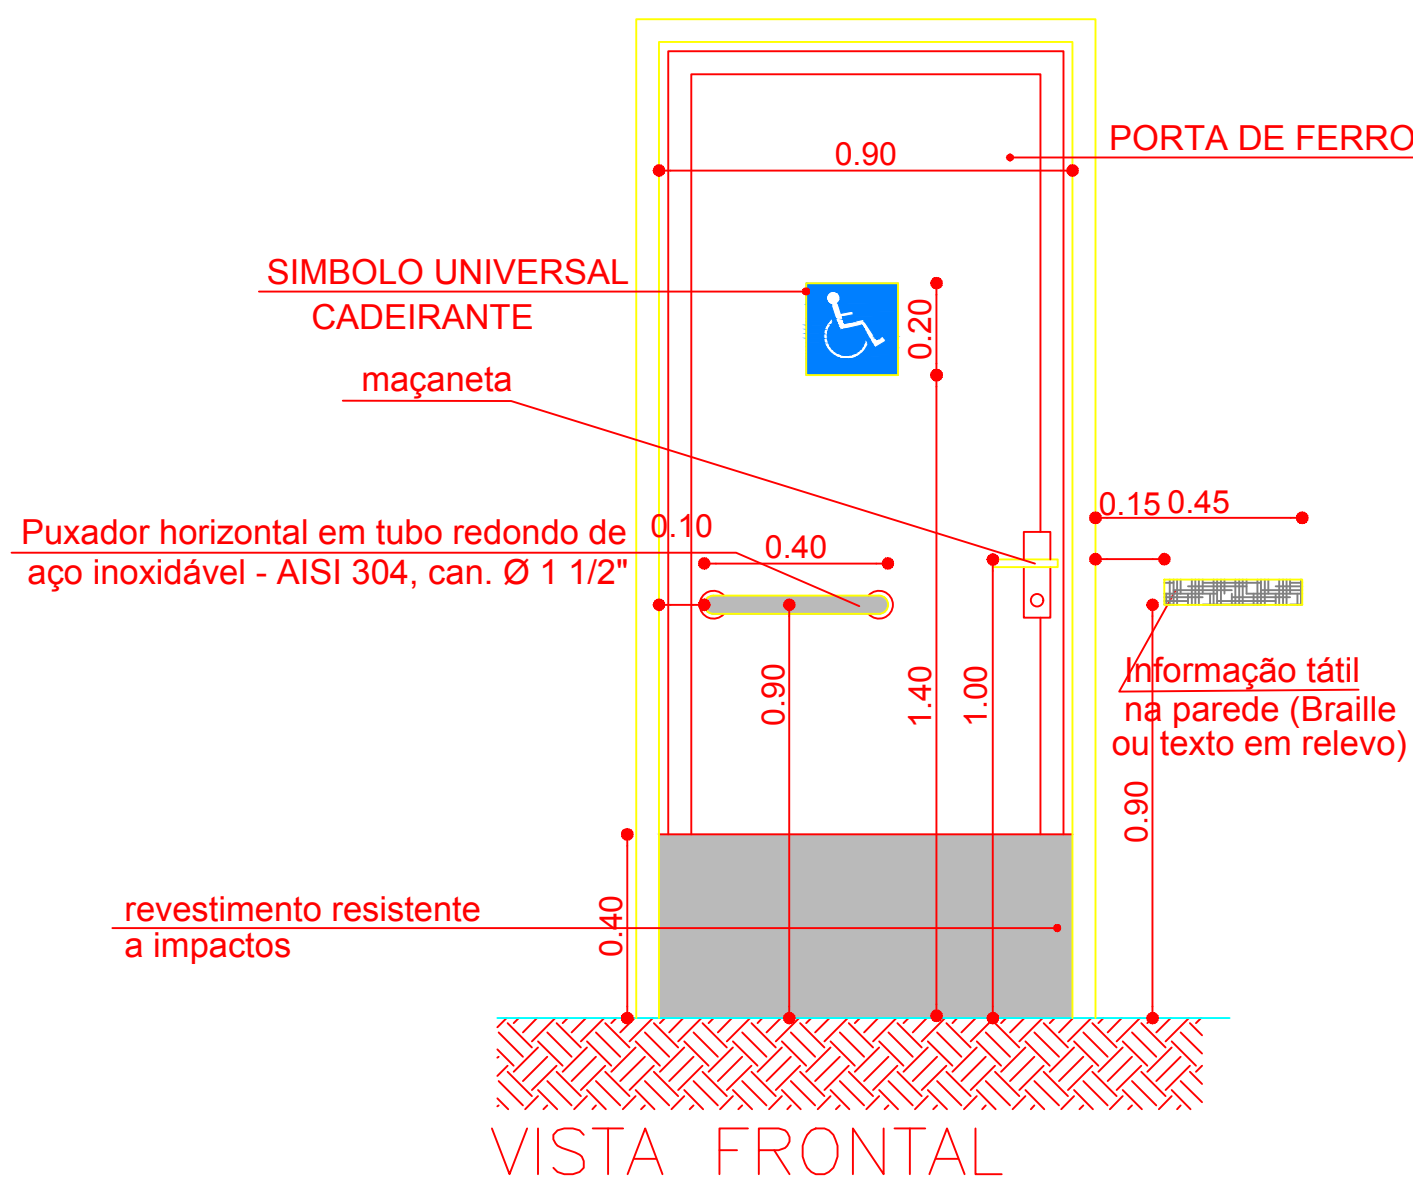


TORNEIRA C/ ALAVANCA
NBR 9050:7.8.2

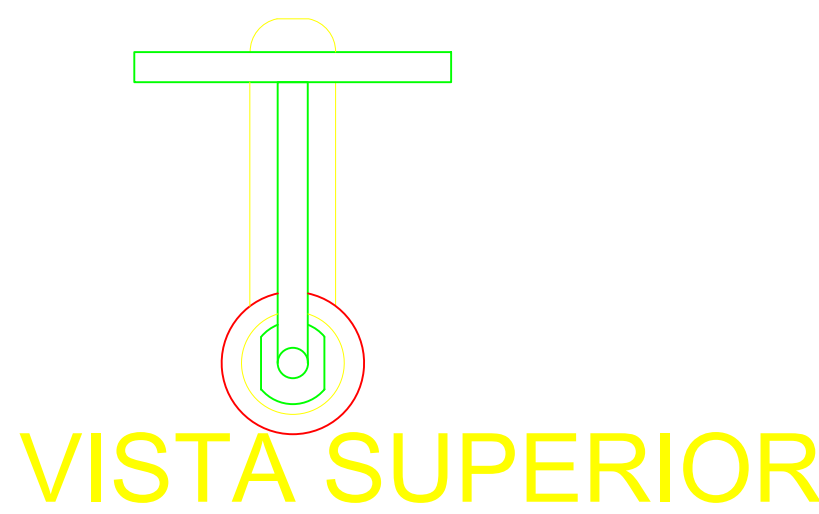

VISTA SUPERIOR



VISTA FRONTAL

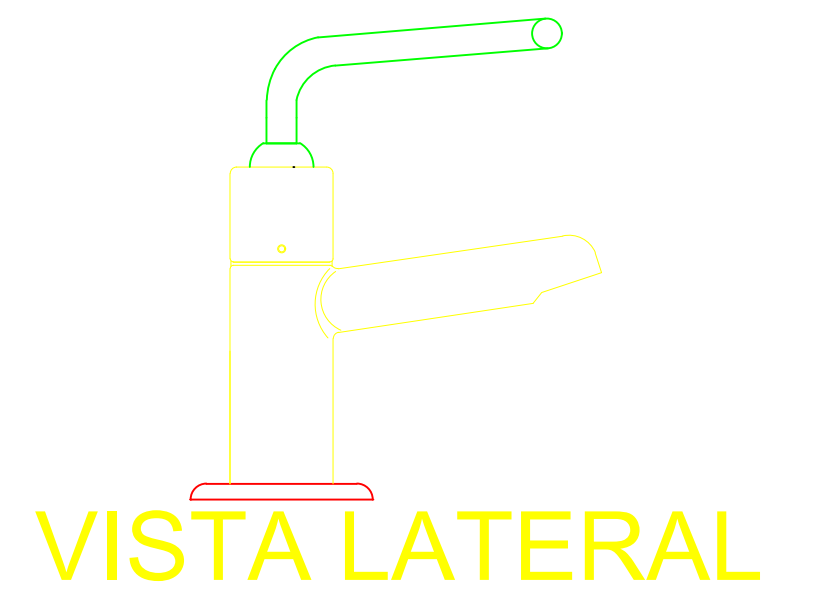


VISTA LATERAL

ESC: 1/10


DETALHE 01

ESPECIFICAÇÃO DE BANHEIRO PARA PCD
NBR 9050:7.5/14


ESC: 1/10

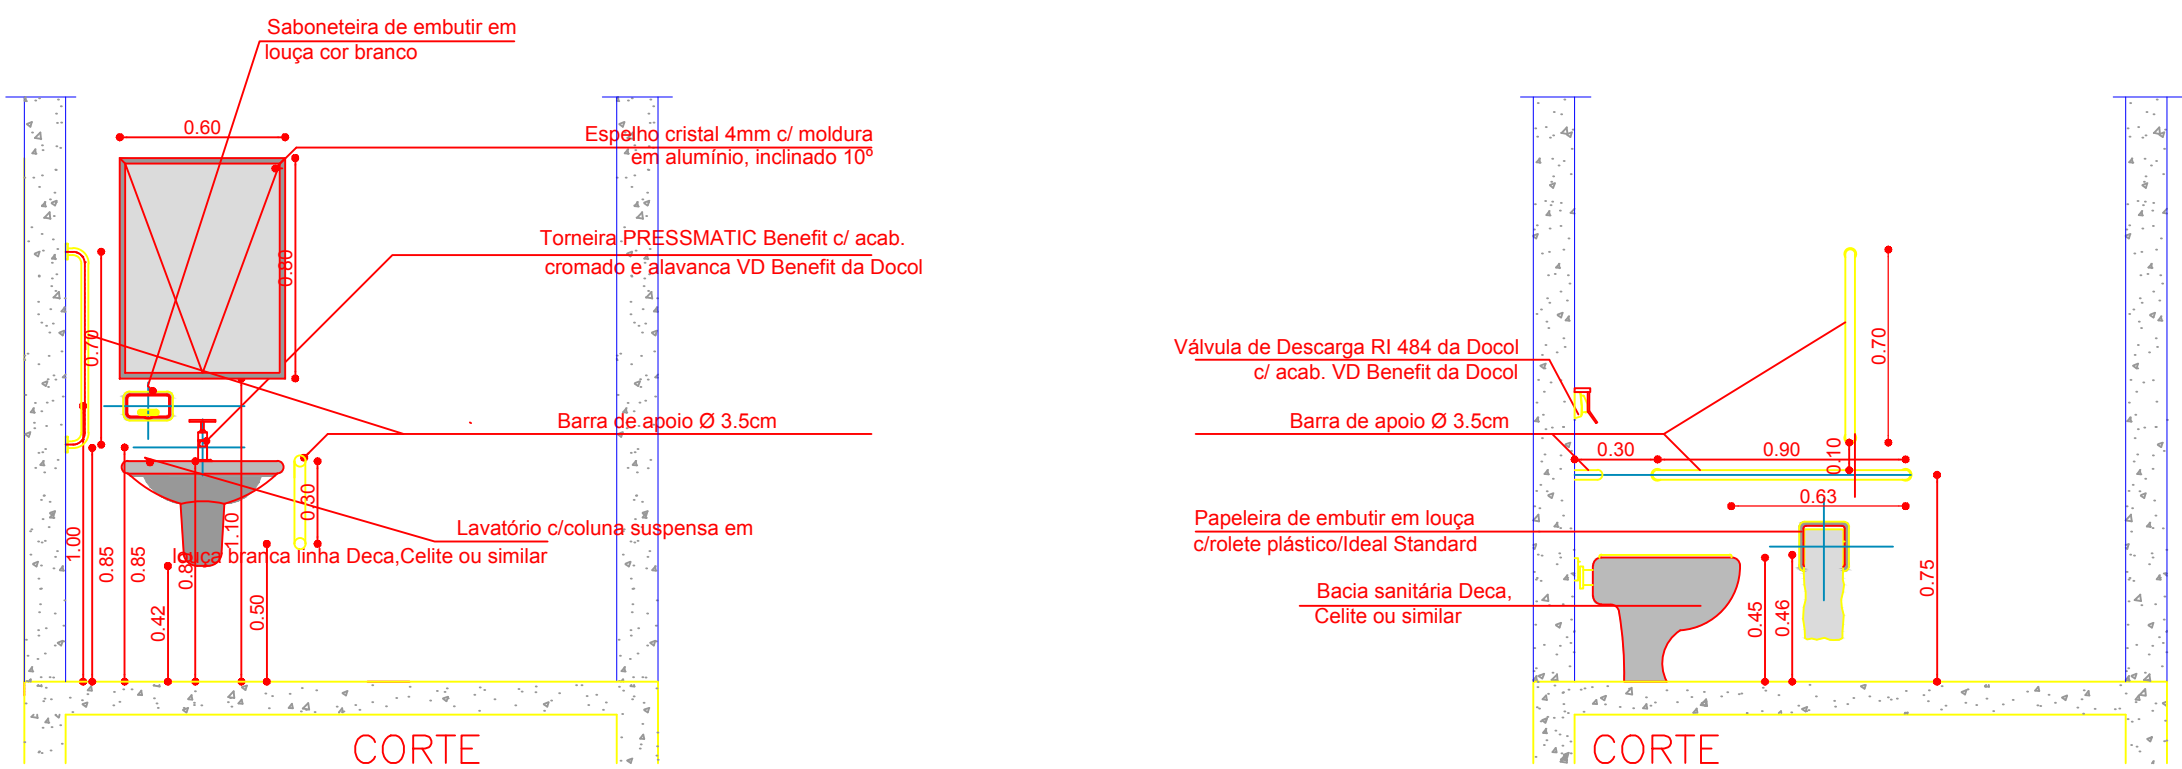


BANHEIROS BLOCO 01 MASC. PCR

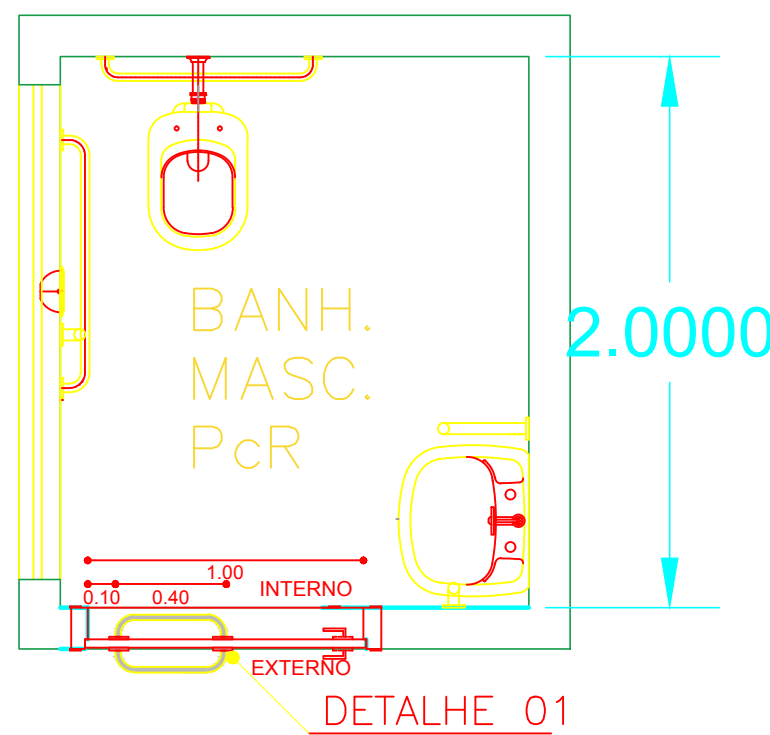

BANHEIROS BLOCO 01 FEM. PCR

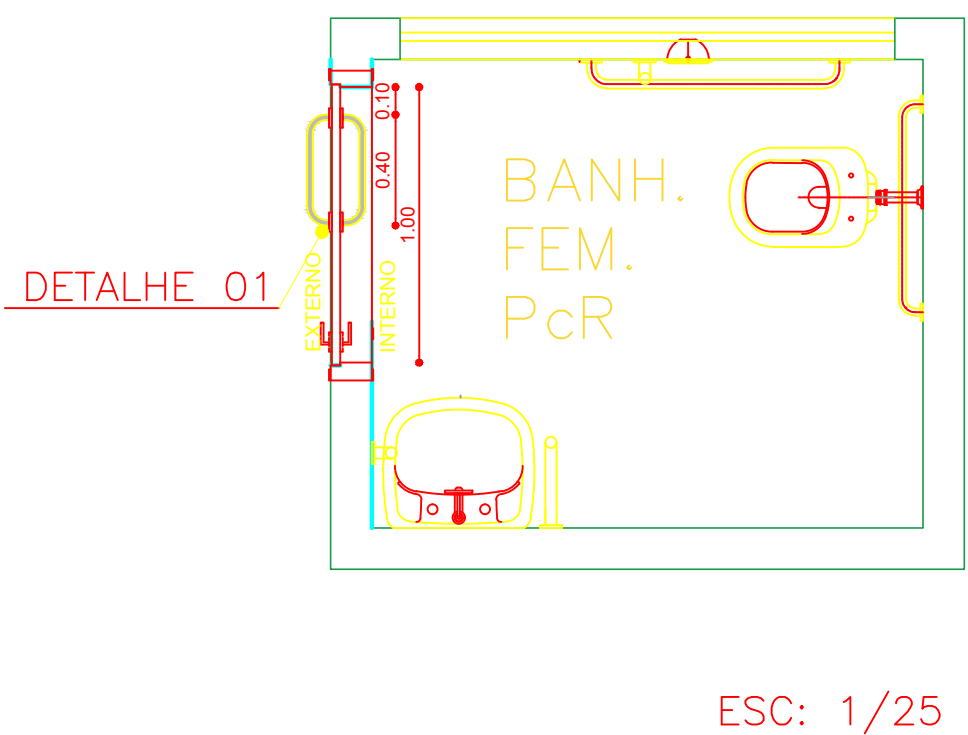


Puxador horizontal em tubo redondo de aço inoxidável - AISI 304, can. Ø 1 1/2"

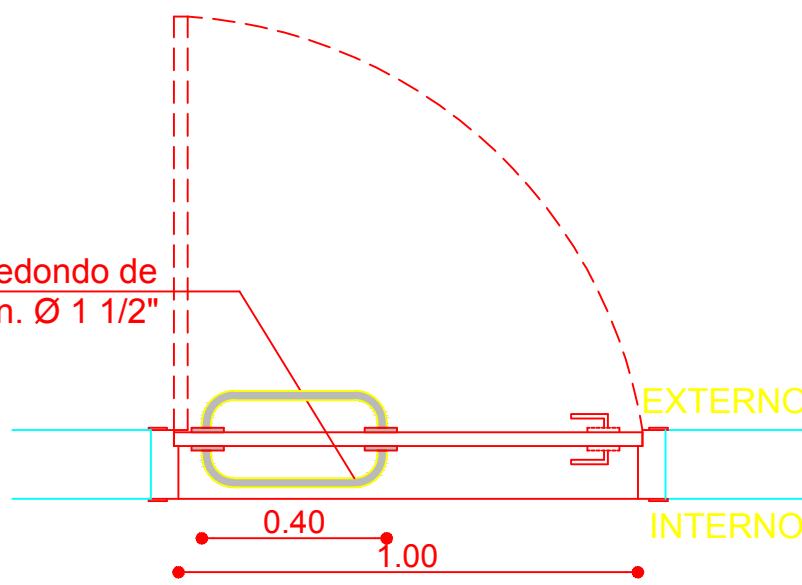

VISTA SUPERIOR
ESC: 1/15

VISTA SUPERIOR

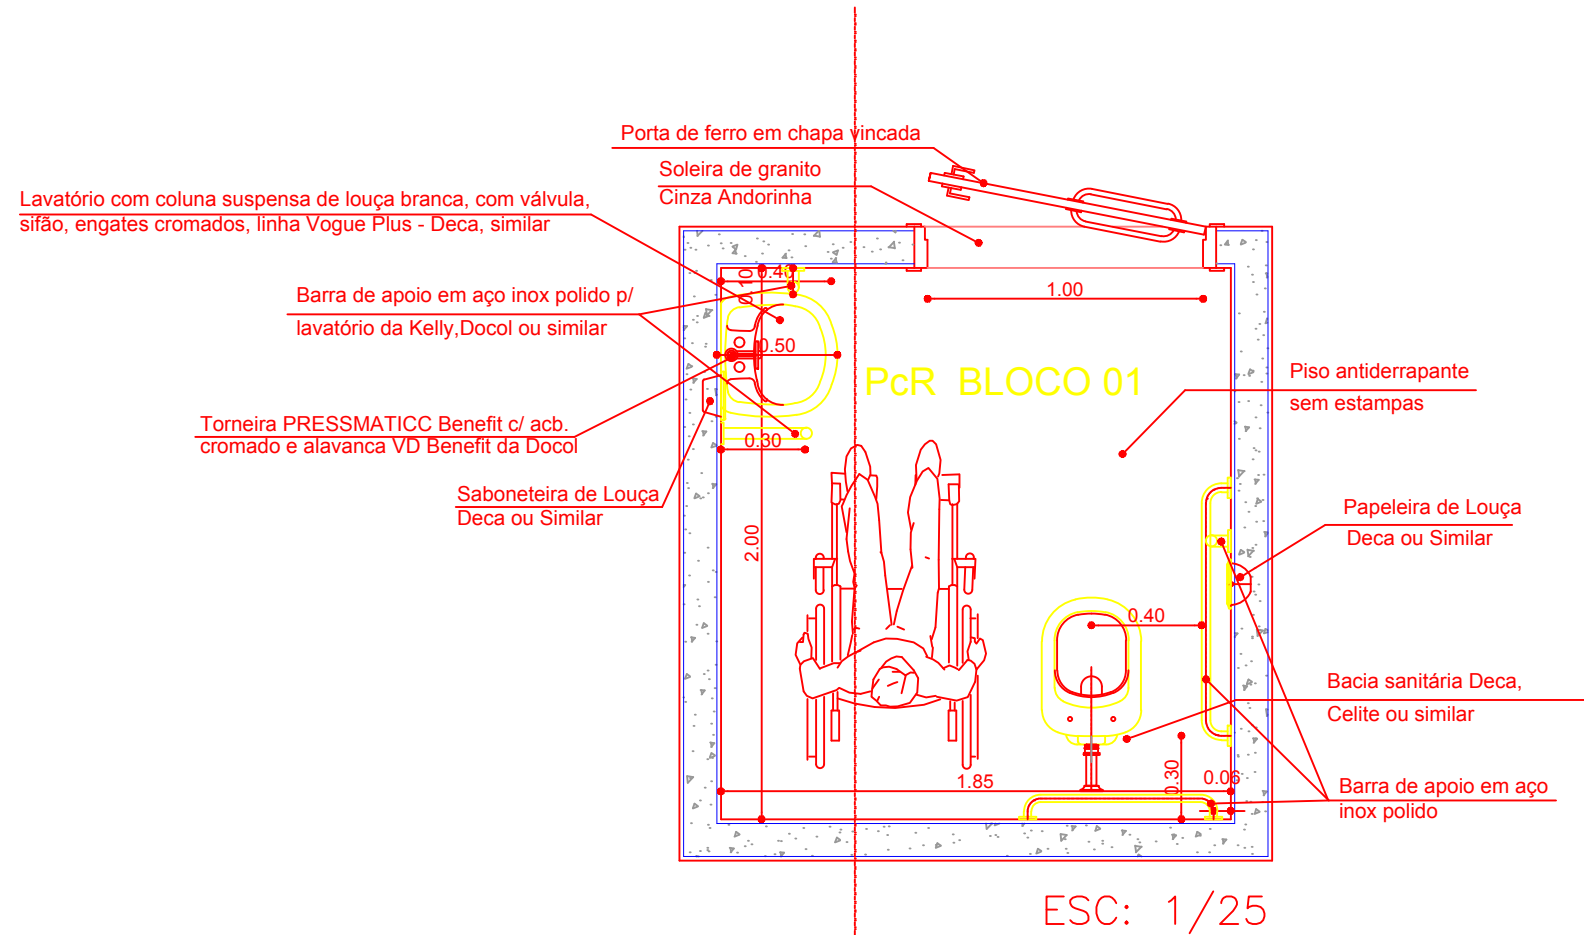

SED GOVERNO DO ESTADO DE MATO GROSSO DO SUL Secretaria de Estado de Educação		GOVERNO DO ESTADO DE MATO GROSSO DO SUL SECRETARIA DE ESTADO DE EDUCAÇÃO SUPERINTENDÊNCIA DE APOIO OPERACIONAL / COORDENADORIA DE INFRAESTRUTURA	
OBRA EM MAREIDE MONTEIRO DE LIMA AMPLIAÇÃO E CONSTRUÇÃO		ESTRUTURAL	
LOCAL R. ELDIR OLIVEIRA DE PAULA, 1780 - PARQUE ESTORIL RIBAS DO RIO PARDO / MS		QUADRO DE ÁREAS	
AUTOR DO PROJETO ARQ. URB. RÔMULO LOUREIRO GARCIA CAUUBS Nº 139724-9		PROJ. PRELIMINAR	
RESPONSÁVEL TÉCNICO NA EXECUÇÃO DA OBRA		GOVERNO DO ESTADO DE MATO GROSSO DO SUL 18.412.257/0001-28	
TÍTULO DETALHAMENTO PcR BANHEIRO		FOLHA 02/02	
ESCALA INDICADA	DATA NOVEMBRO/2021	REVISÃO	DESENHO RÔMULO LOUREIRO