




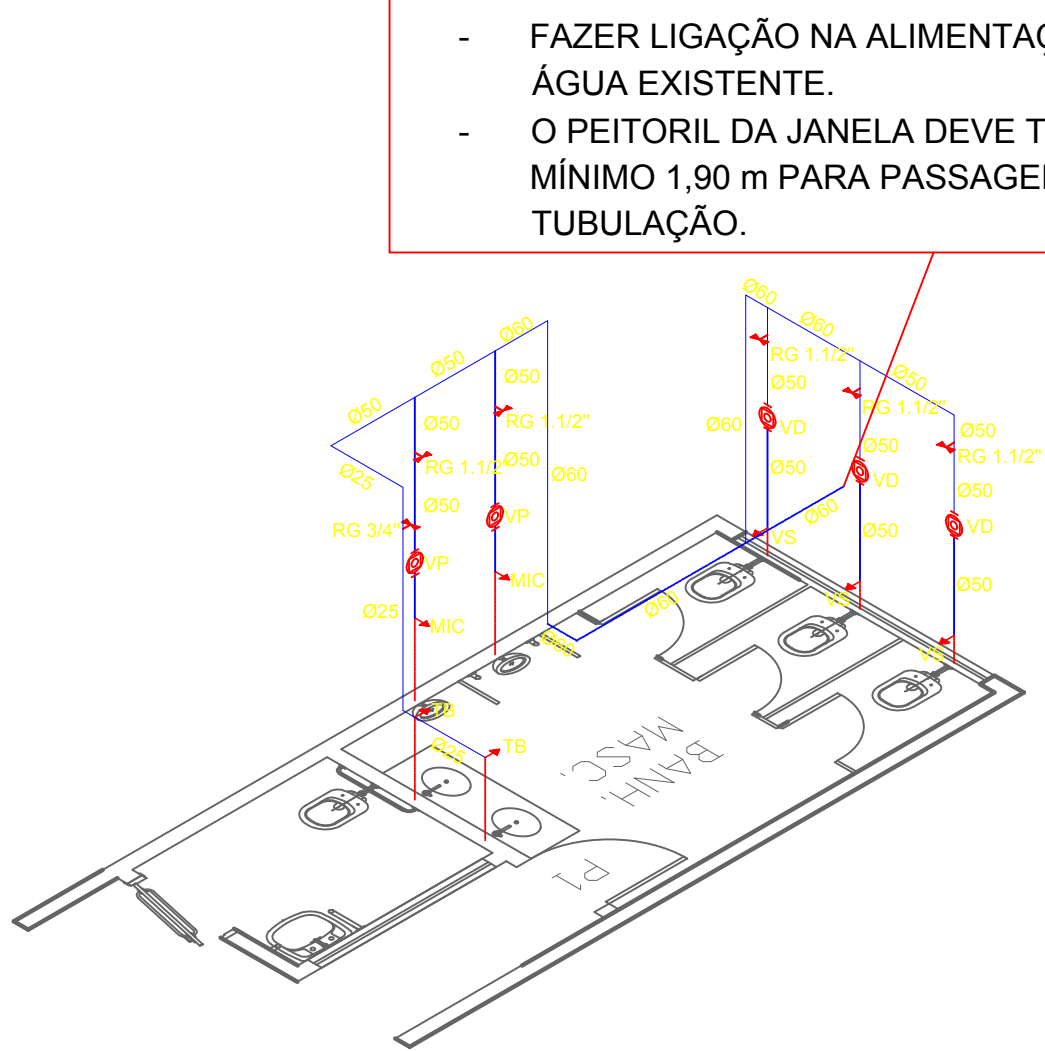


ISOMÉTRICO B. FEMININO E PCD FEM.
ESCALA 1 / 50

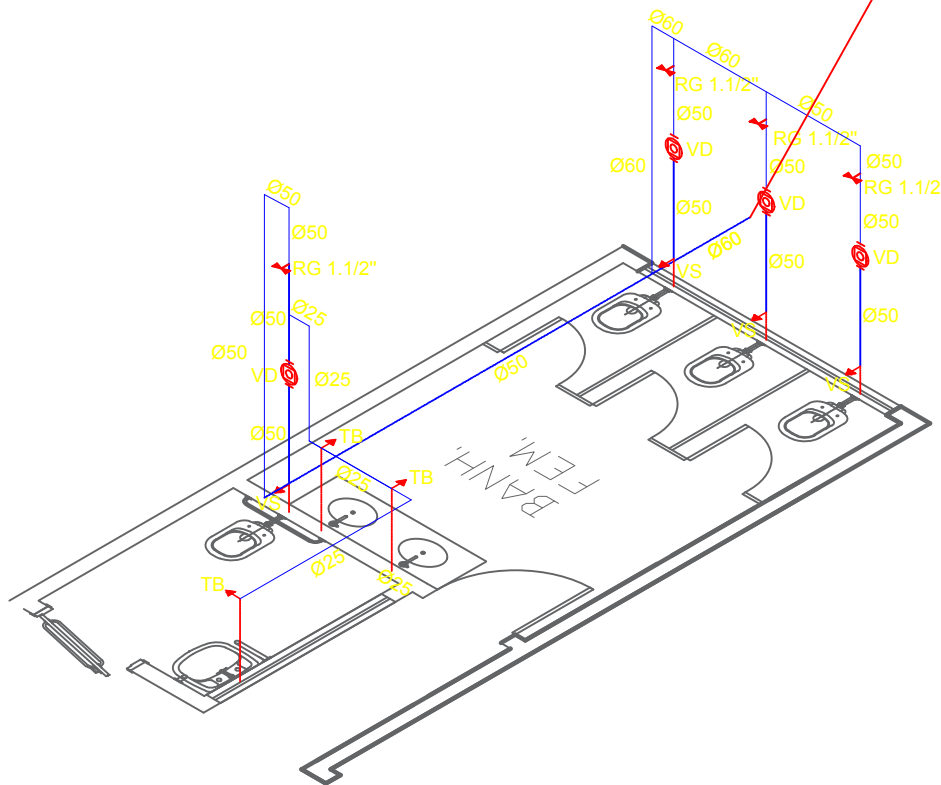


ISOMÉTRICO BANHEIRO MASCULINO
ESCALA 1 / 50

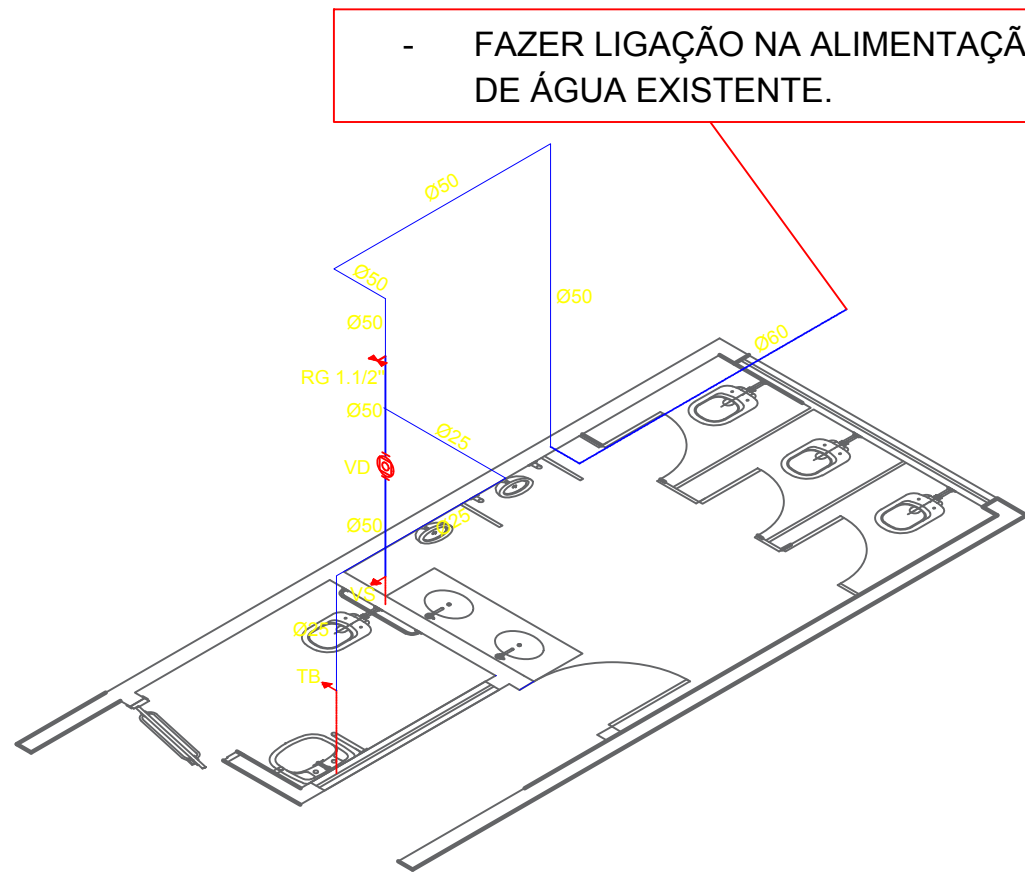


ISOMÉTRICO BANHEIRO PCD MASC.
ESCALA 1 / 50

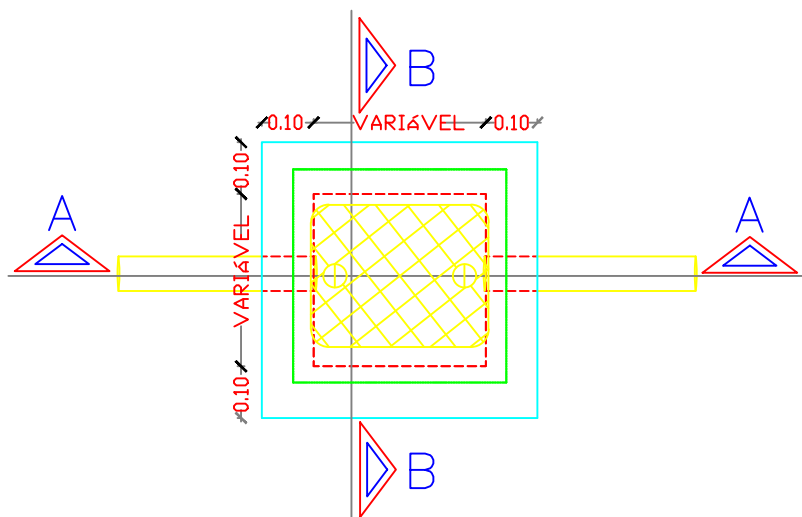


PLANTA
ESCALA 1:20

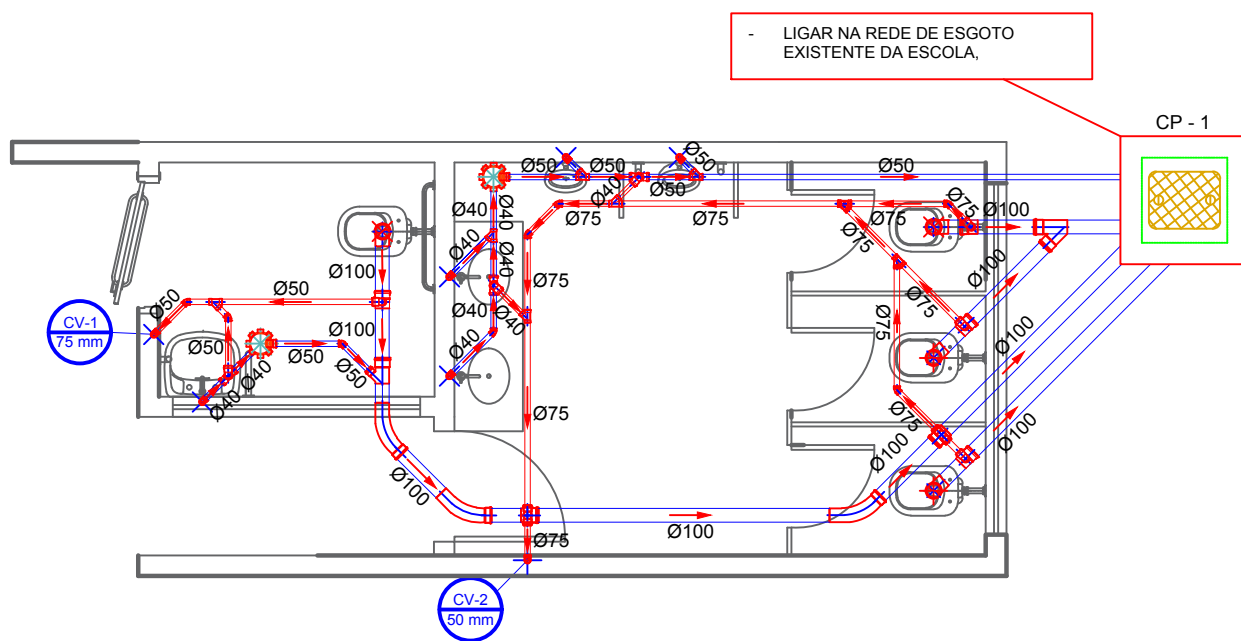

ESGOTO BANHEIRO MASCULINO
ESCALA 1 / 50

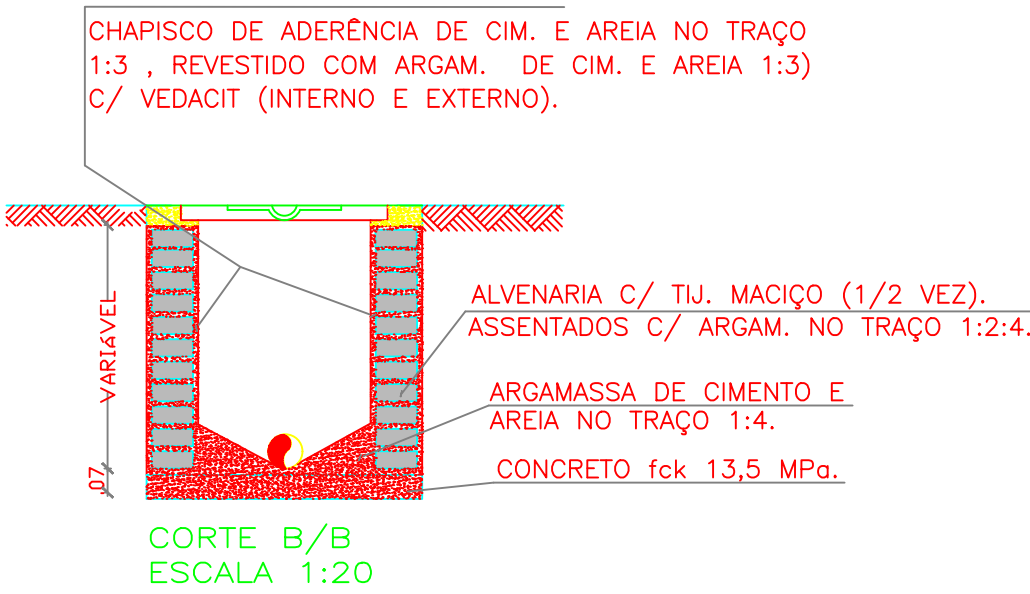


CORTE B/B
ESCALA 1:20

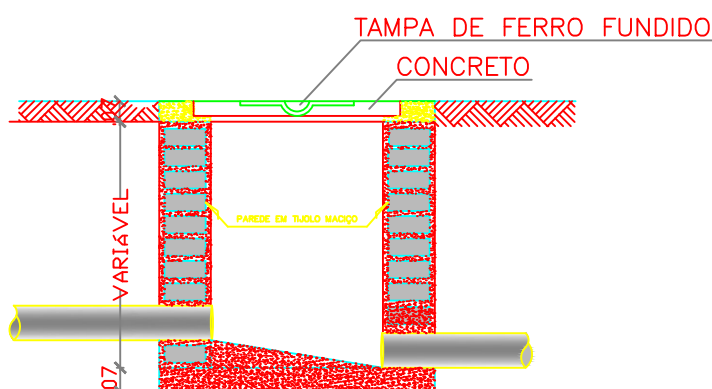

CORTE A/A
ESCALA 1:20

DETALHES CAIXA DE PASSAGEM
ESCALA 1 / 20

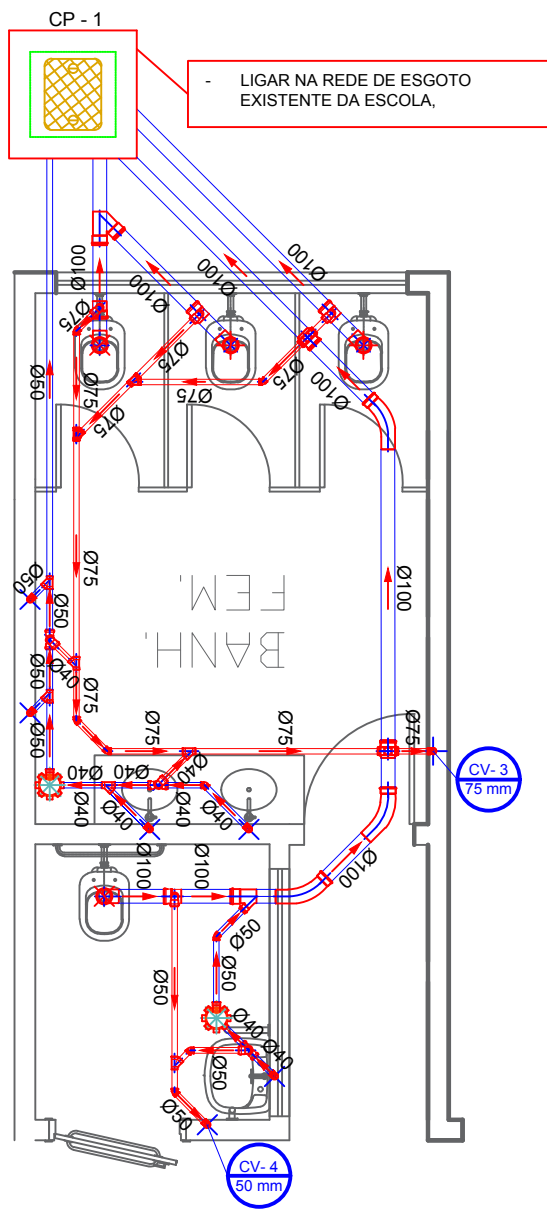

ESGOTO BANHEIRO FEMININO
ESCALA 1 / 50

LEGENDA - INSTALAÇÕES ÁGUA FRIA

VS - VASO SANITÁRIO
MIC - MICTÓRIO
TJ - TORNEIRA DE JARDIM
LV - LAVATÓRIO
VD - VÁLVULA DE DESCARGA
RG - REGISTRO DE GAVETA
TB - TORNEIRA DE BANCADA
TP - TORNEIRA DE PAREDE
VP - VÁLVULA PRESSMATIC
Ø - INDICAÇÃO DE DIÂMETRO

TUBULAÇÃO ENTERRADA
TUBULAÇÃO SUSPensa FIXADA AS VIGAS E PILARES
PROJEÇÃO DA TUBULAÇÃO

SERVIÇOS:

- Executar novas instalações de água fria para conforme isométricos.
- As instalações de água fria mostradas nos isométricos devem ser todas embutidas na parede.
- As novas instalações de água fria devem ser ligadas nas alimentações de água existentes.
- Executar novas instalações de esgoto conforme detalhe em prancha.
- Devem ser executadas novas caixas de passagem e liga-las na rede de esgoto existente da escola.

CAIXA DE PASSAGEM			
MODELO	A	B	H
CP - 1	30	30	30
CP - 2	30	30	40
CP - 3	30	30	50
CP - 4	30	30	90
CP - 5	40	40	30
CP - 6	40	40	50
CP - 7	40	40	70
CP - 8	60	60	30
CP - 9	60	60	40
CP - 10	60	60	50
CP - 11	60	60	60
CP - 12	80	80	40
CP - 13	80	80	60
CP - 14	80	80	80
CP - 15	100	100	80
CP - 16	100	100	100

Ø	DIÂMETRO DO TUBO
→	SENTIDO DO FLUXO
	RALO SIFONADA PORTA-GRELHA QUADRADA

SED GOVERNO DO ESTADO DE MATO GROSSO DO SUL Secretaria de Estado de Educação SUPERINTENDÊNCIA DE APOIO OPERACIONAL / COORDENADORIA DE INFRAESTRUTURA		GOVERNO DO ESTADO DE MATO GROSSO DO SUL Secretaria de Estado de Educação ÁREA DO TERRENO = 313,23 m²	
OBRAS E.M. MAREIDE MONTEIRO PEREIRA REFORMA PARCIAL		HIDRÁULICA	
LOCAL Rua Eldir Oliveira de Paula, 1780 - Parque Estoril Ribas de Rio Pardo - MS		GUARDO DE ÁREAS ÁREA DO TERRENO = 313,23 m² ÁREA CONSTRUÍDA = 313,23 m²	
AUTOR DO PROJETO ENR. MARIA CAROLINNA FERREIRA MAIA CREA - 85538/MG		RESPONSÁVEL TÉCNICO P/ EXECUÇÃO DA OBRA GOVERNO DO ESTADO DE MATO GROSSO DO SUL 15.412.257/0001-28	
TÍTULO INSTALAÇÕES DE ÁGUA FRIA, ESGOTO E DETALHES		FOLHA ÚNICA	
ESCALA INDICADA	DATA AGOSTO/2021	REVISÃO	DESENHO MARIA CAROLINNA