




1
CC
1 : 75

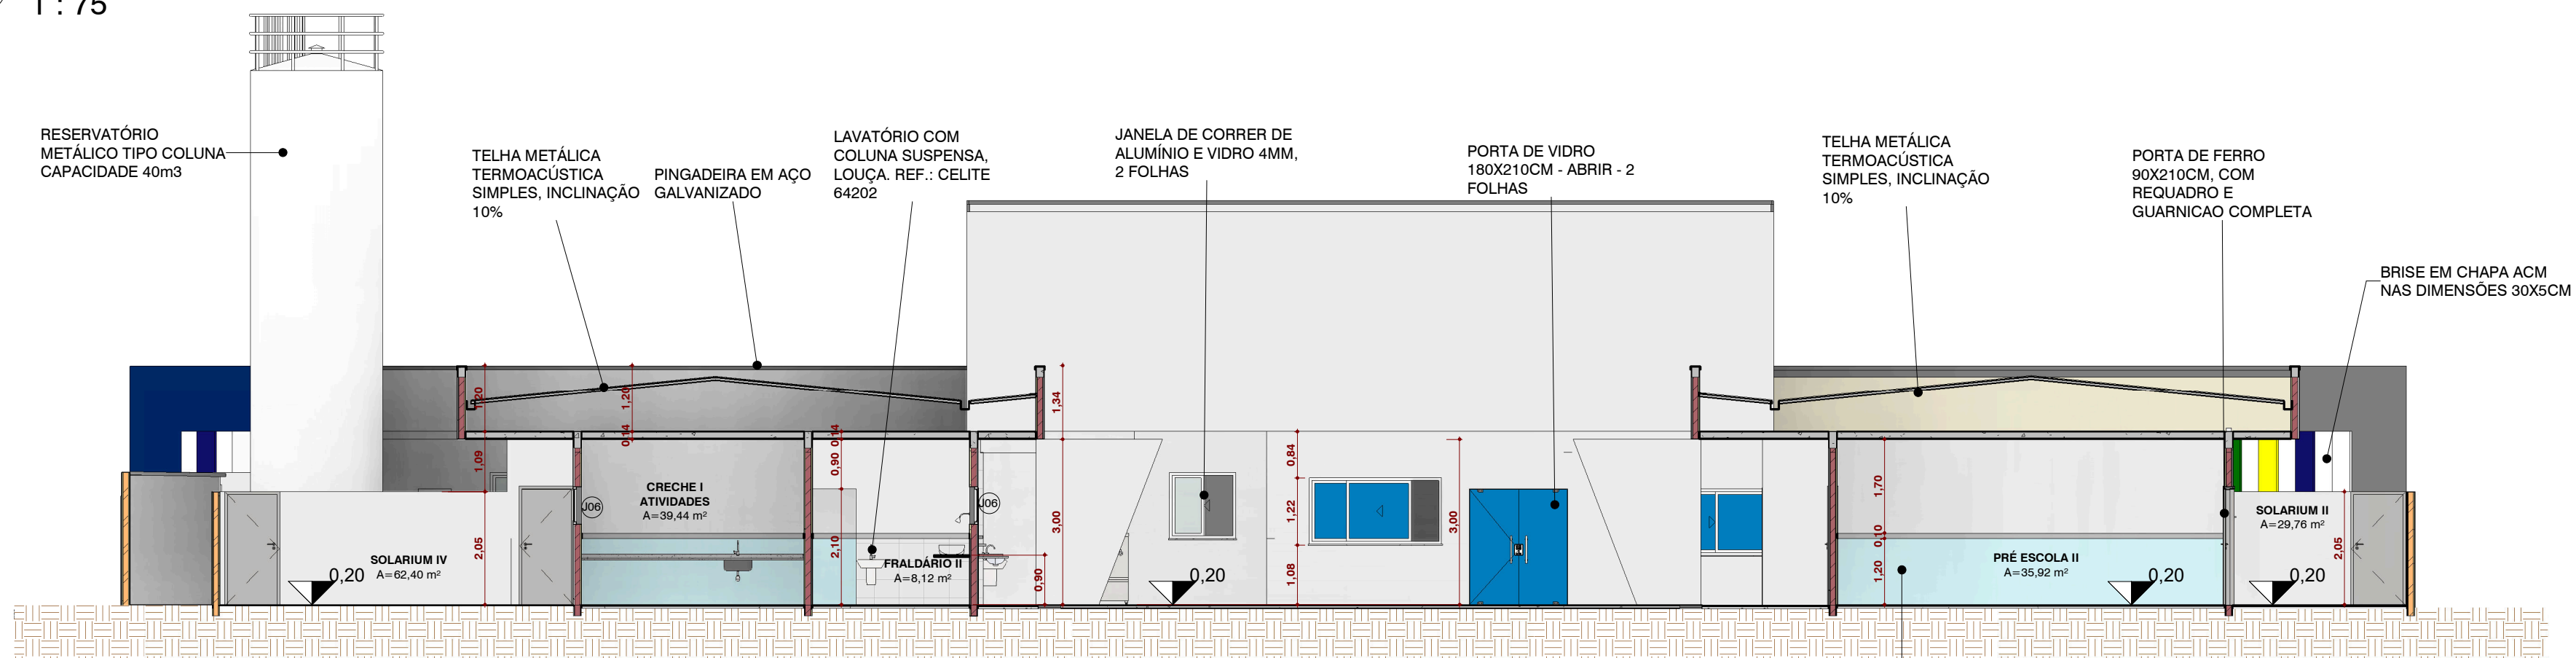


3
GG
1 : 100

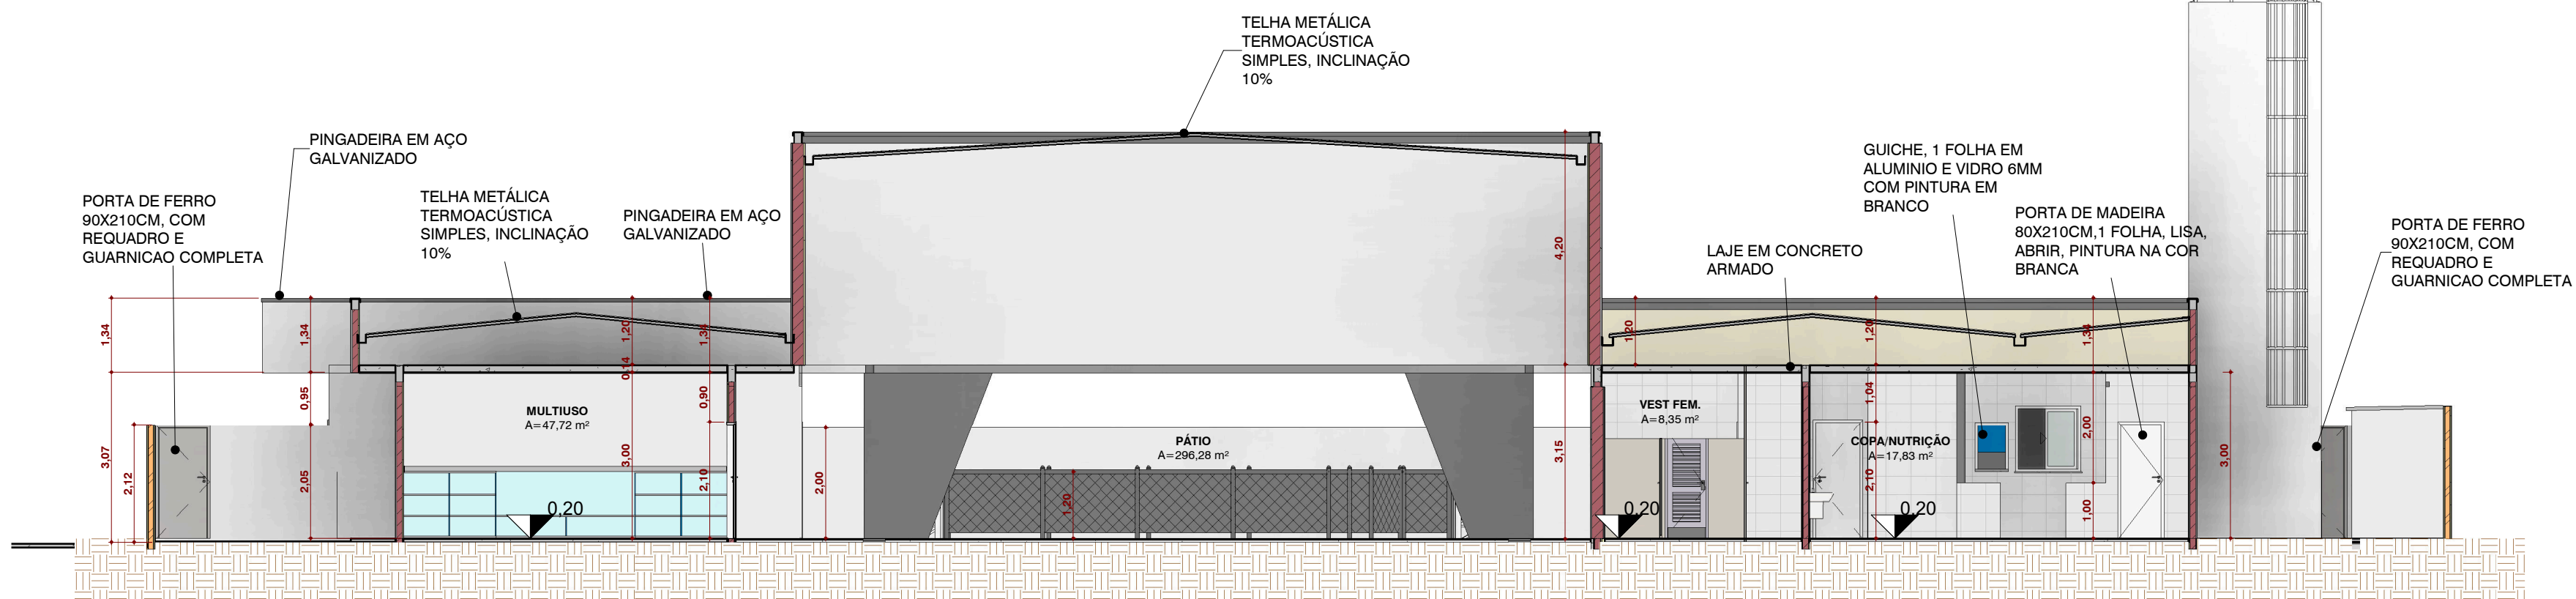


2
FF
1 : 100

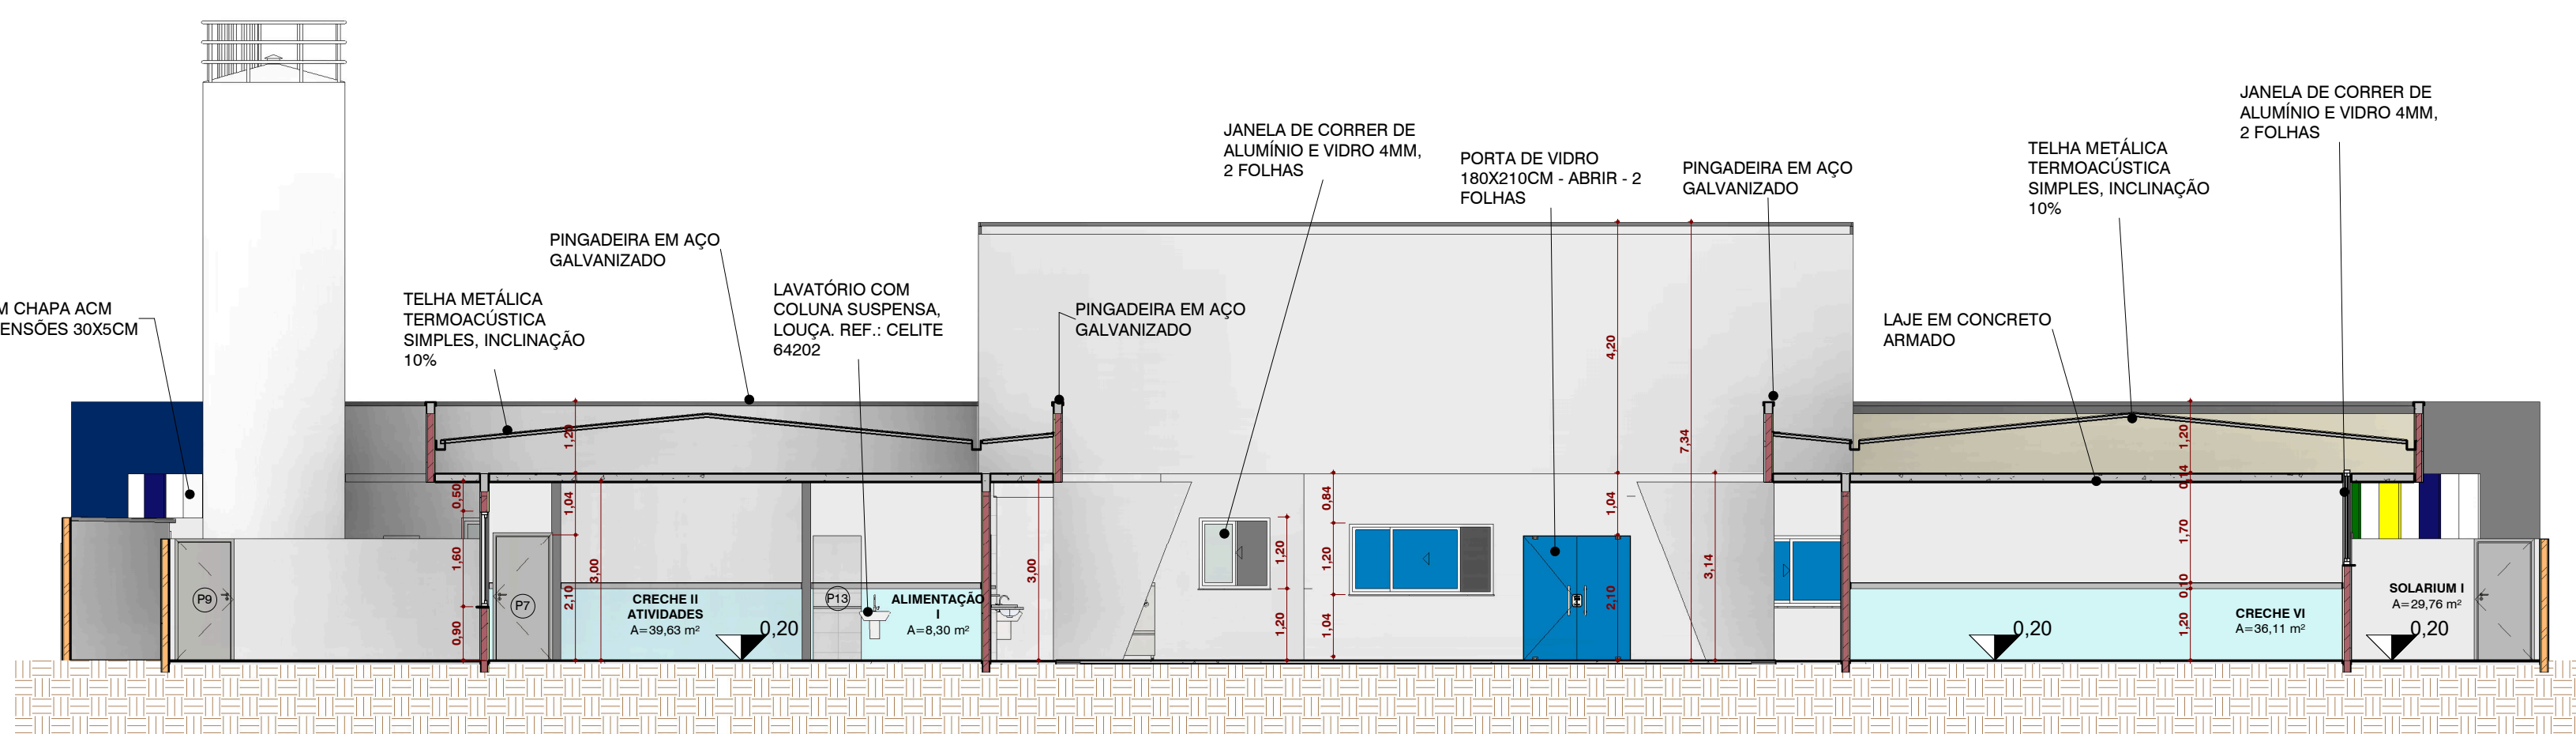


4
HH
1 : 100

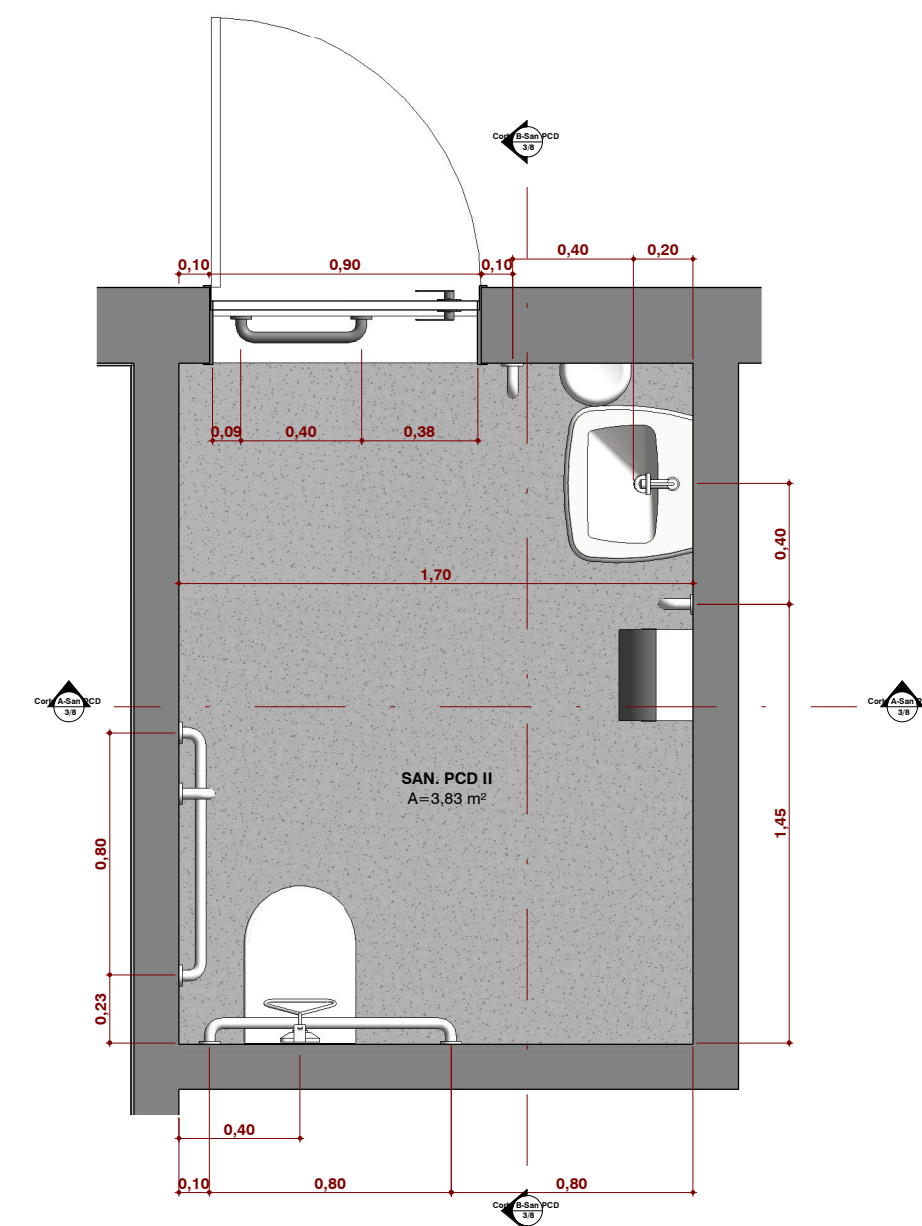

7
Det. San PCD Planta
1 : 25

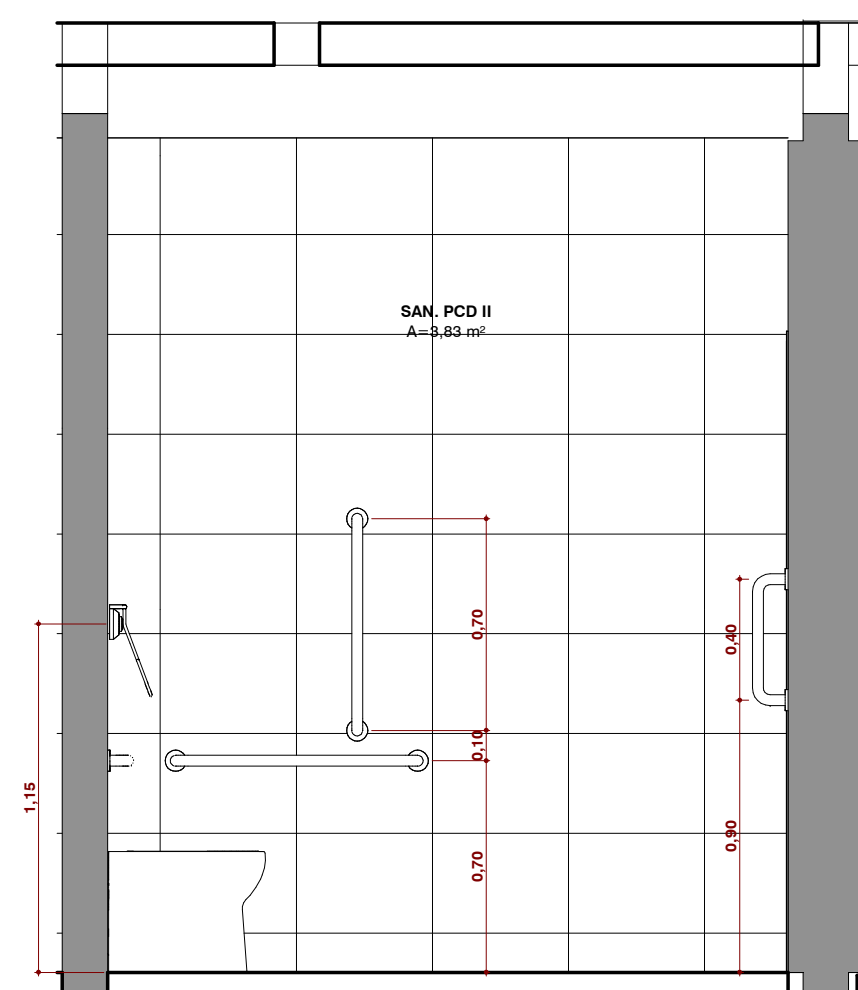

6
Corte B-San PCD
1 : 25

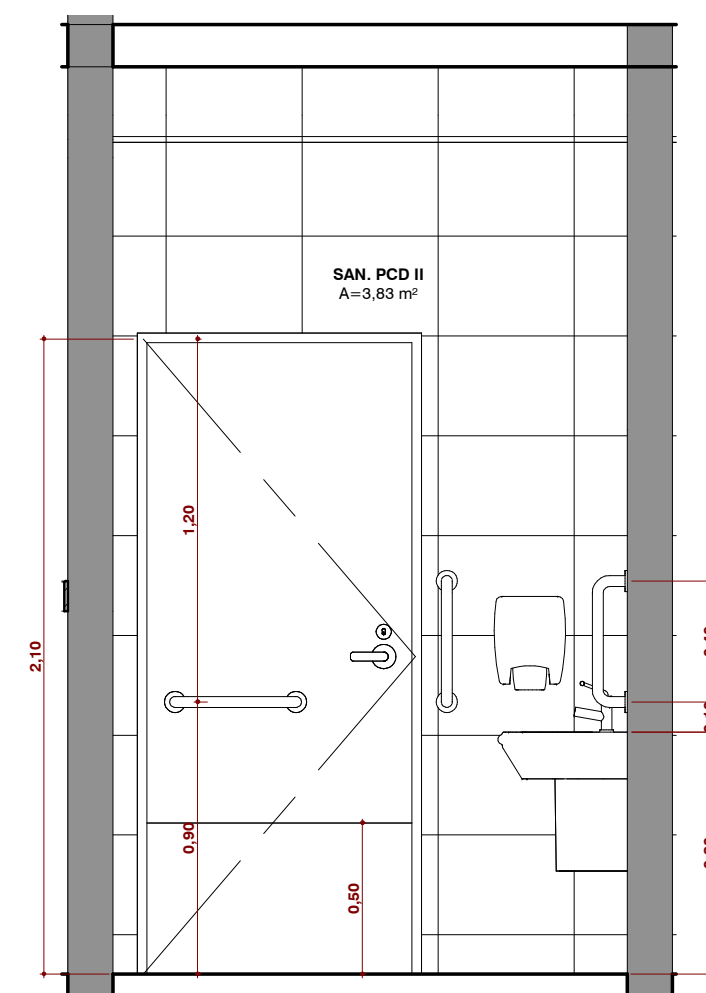

5
Corte A-San PCD
1 : 25



PREFEITURA MUNICIPAL DE RIBAS DO RIO PARDO

OBRA
CONSTRUÇÃO DO EMEI AQUARELA

LOCAL
RUA EUCLIDES LERIANO MEDEIROS ESQUINA COM RUA ILMA MESTRE OLIVEIRA - SN,
RESIDENCIAL ALVORADA, RIBAS DO RIO PARDO - MS

ÁREA CONSTRUIDA
1041,33 m²
ÁREA DO TERRENO
4746,00 m²

RESPONSÁVEL TÉCNICO DO PROJETO
JACQUICELLE GOMES FEITOSA
CREA nº 63.733/MS

PREFEITO
JOÃO ALFREDO DANIEZE
CNPJ 03.501.541/0001-91

DISCIPLINA
PROJETO ARQUITETÔNICO

CONTEÚDO
CORTES E DETALHAMENTO SAN. PCD

FOLHA
3/8

ESCALA
Como indicado

DATA
MAIO/2023

COORDENADAS
20°26'29.80"S
53°44'53.89"W