

RESERVATÓRIO
METÁLICO TIPO COLUNA
CAPACIDADE 40m³



DETALHE BRISES

VISTA LATERAL
ESC 1:30


SEÇÃO AA
ESC 1:30

TUBO RETANGULAR 450x50#1.2mm
AÇO TIPO A36 Fy=250MPa

TÍPICO DE FIXAÇÃO DOS BRISES

ESC 1:10

VISTA FRONTAL

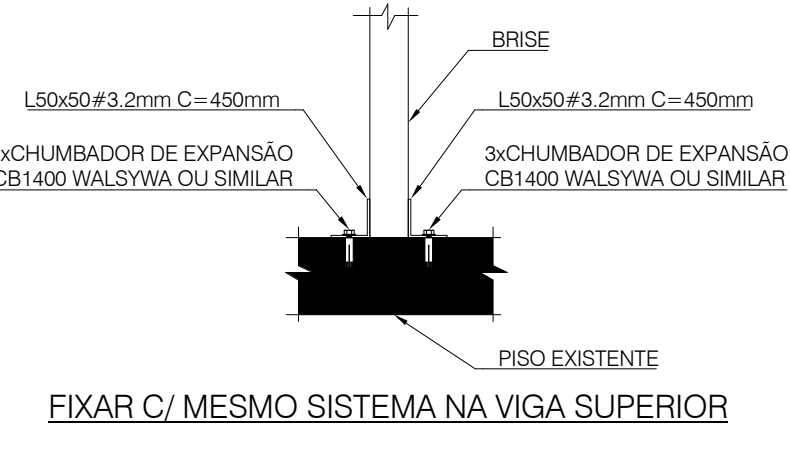

Quantificações de Materiais P/ Estrutura Metálica Brises - PERFIS


PÇ.	Descrição	C. Un. (m)	P. LINEAR (kg/m)	P. PÇ. (kg)	Q. (Un.)	C. TOT. (m)	P. TOTAL (kg)
Brise	TR400x50#1.2mm	3,1400	8,3880	26,3380	30	94,2000	790,1500

DET. BRISES

1 : 20000


02 - COBERTURA

1 : 100

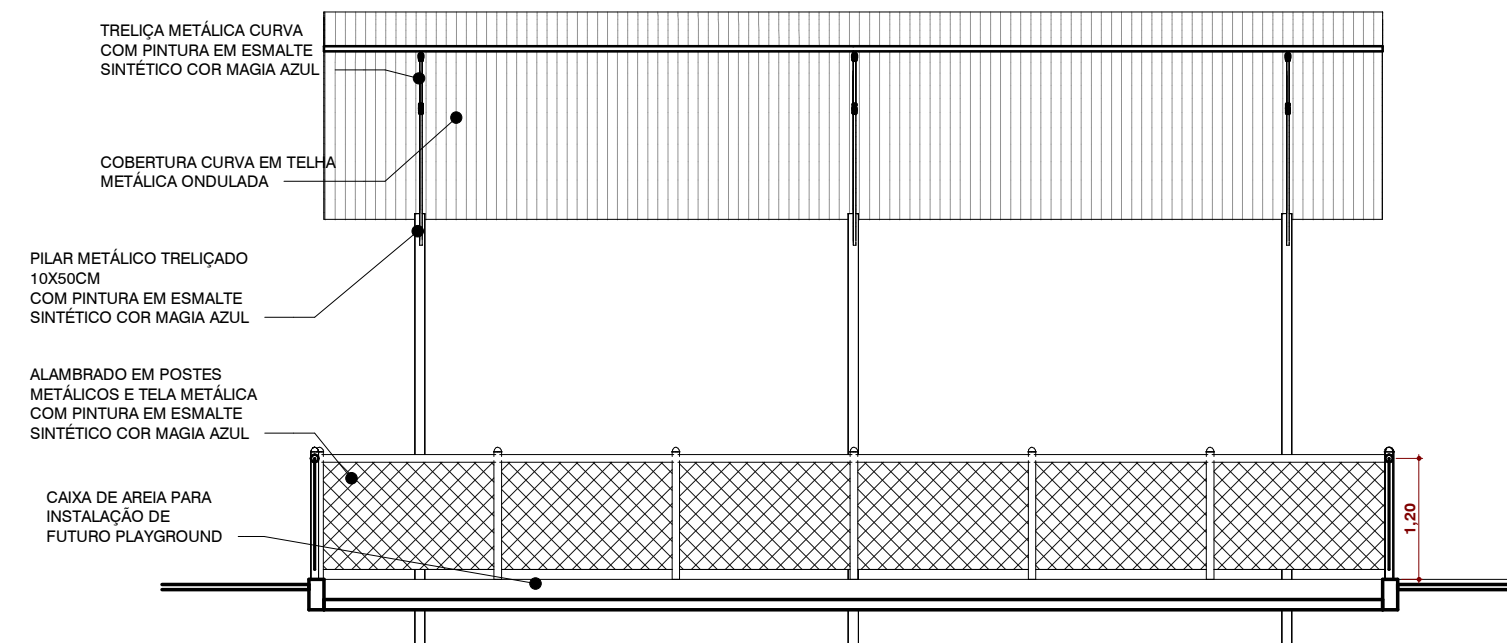


CORTE A - PLAYGROUND

1 : 75

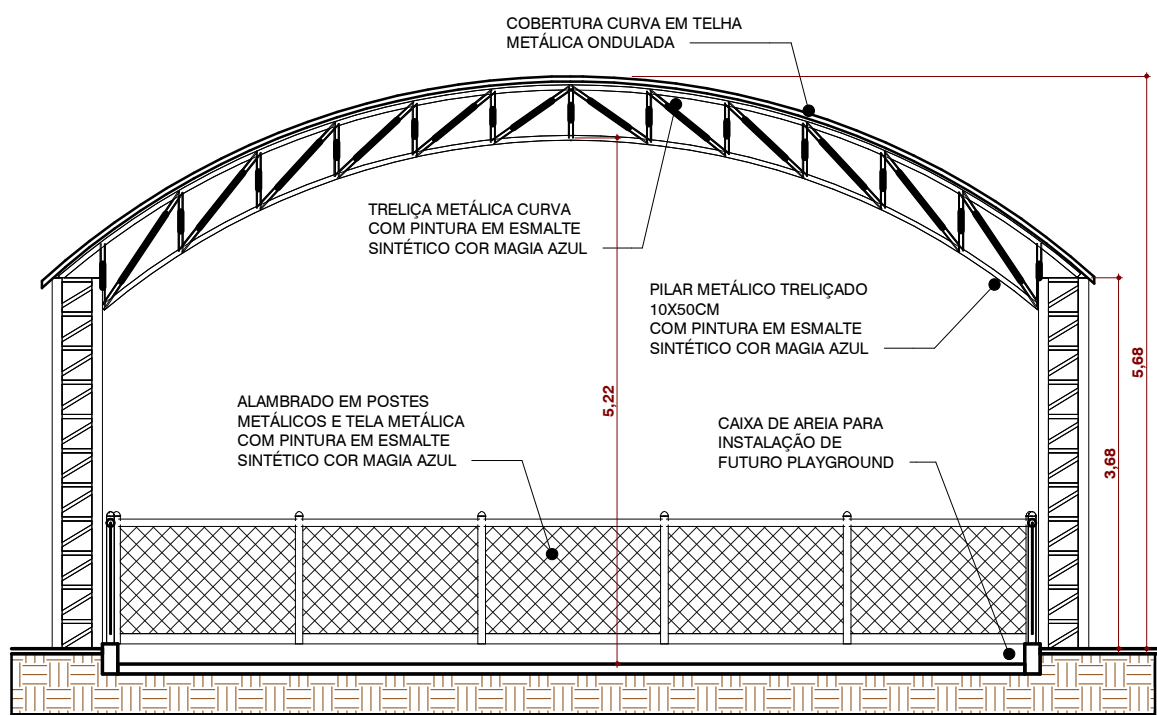

CORTE B - PLAYGROUND

1 : 75

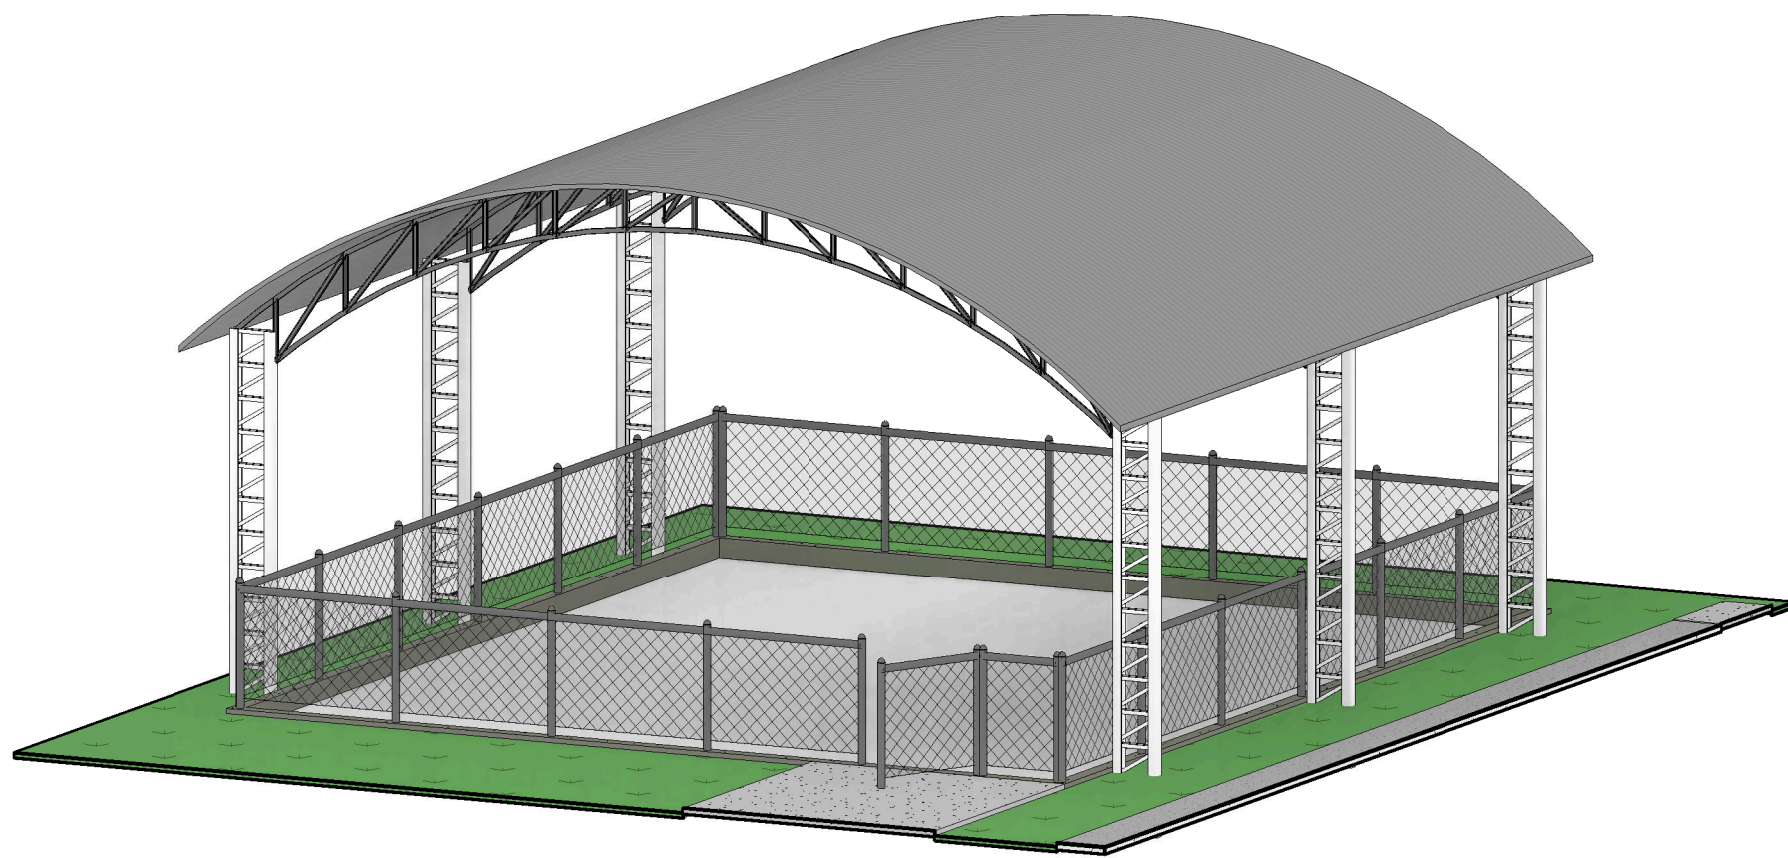

VOLUMETRIA PLAYGROUND

RIBAS
DO RIO PARDO
PREFEITURA



PREFEITURA MUNICIPAL DE RIBAS DO RIO PARDO

OBRAS
CONSTRUÇÃO DO EMEI AQUARELA

LOCAL
RUA EUCLIDES LERIANO MEDEIROS ESQUINA COM RUA ILMA MESTRE OLIVEIRA - SN,
RESIDENCIAL ALVORADA, RIBAS DO RIO PARDO - MS

ÁREA CONSTRUÍDA
1041,33 m²
ÁREA DO TERRENO
4746,00 m²

RESPONSÁVEL TÉCNICO DO PROJETO
JACQUICELLE GOMES FEITOSA
CREA nº 63.733/MS

PREFEITO
JOÃO ALFREDO DANIEZE
CNPJ 03.501.541/0001-91

DISCIPLINA
PROJETO ARQUITETÔNICO

CONTEÚDO
PLANTA DE COBERTURA, DET PLAYGROUND

FOLHA
5/8

ESCALA
Como indicado

DATA
MAIO/2023

COORDENADAS
20°26'29.80"S
53°44'53.89"O