




**BANCADA B1**  
**DIMENSÕES:** 150X80CM  
**MATERIAL:** GRANITO CINZA ANDORINHA  
**AMBIENTE:** SANITÁRIOS I E II

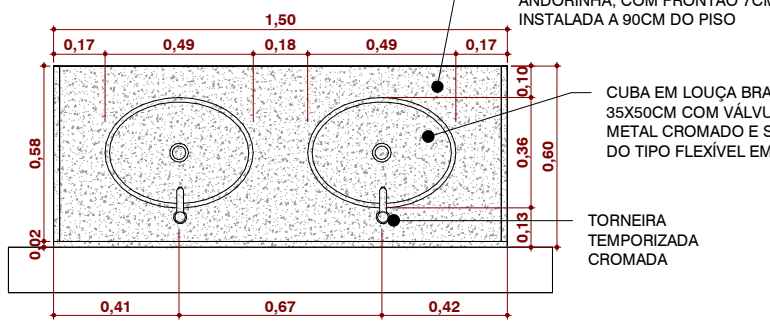


**BANCADA B2**  
**DIMENSÕES:** 100X50CM  
**MATERIAL:** GRANITO CINZA ANDORINHA  
**AMBIENTE:** VESTIÁRIOS FEM E MAS

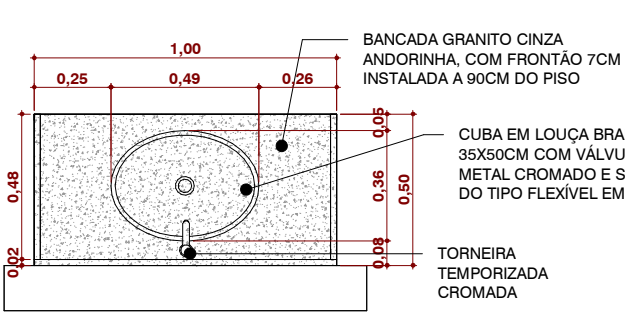


**BANCADA B3**  
**DIMENSÕES:** 115X50CM  
**MATERIAL:** GRANITO CINZA ANDORINHA  
**AMBIENTE:** SANITÁRIOS

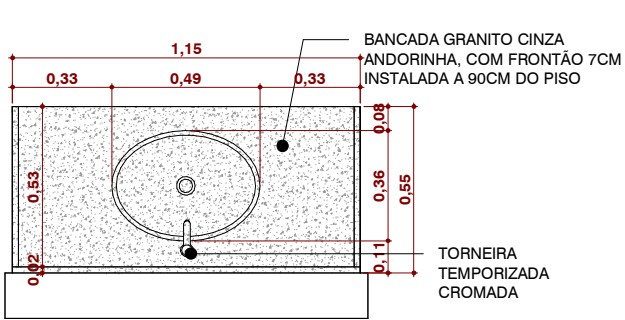


**BANCADA B4**  
**DIMENSÕES:** 130X55CM  
**MATERIAL:** GRANITO CINZA ANDORINHA  
**AMBIENTE:** PÁTIO

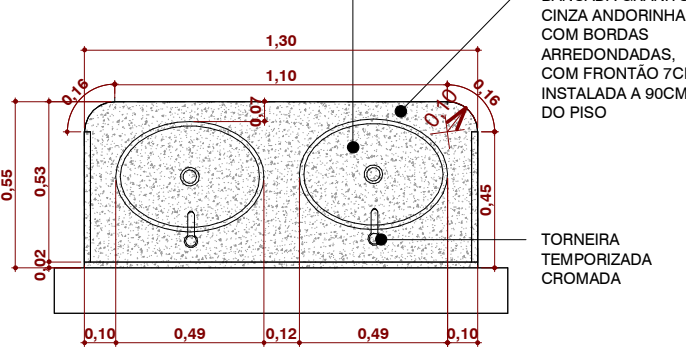


**BANCADA B5**  
**DIMENSÕES:** 233X60CM  
**MATERIAL:** GRANITO CINZA ANDORINHA  
**AMBIENTE:** BAN FEM E MAS

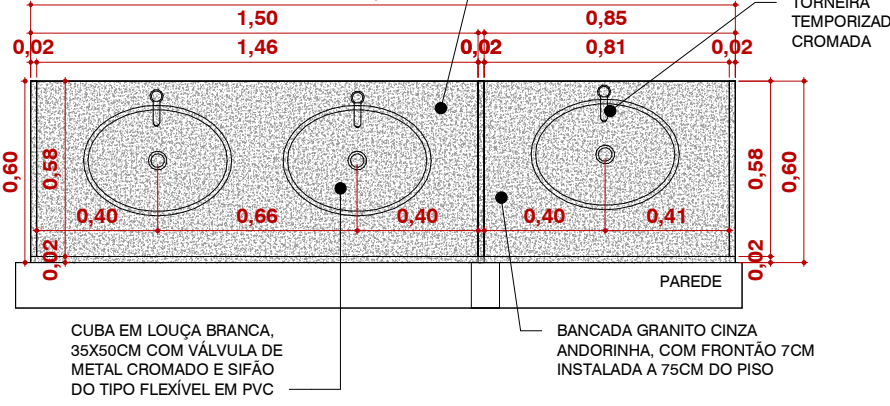


**BANCADA B6**  
**DIMENSÕES:** 525X60CM  
**MATERIAL:** GRANITO CINZA ANDORINHA  
**AMBIENTE:** CRECHES

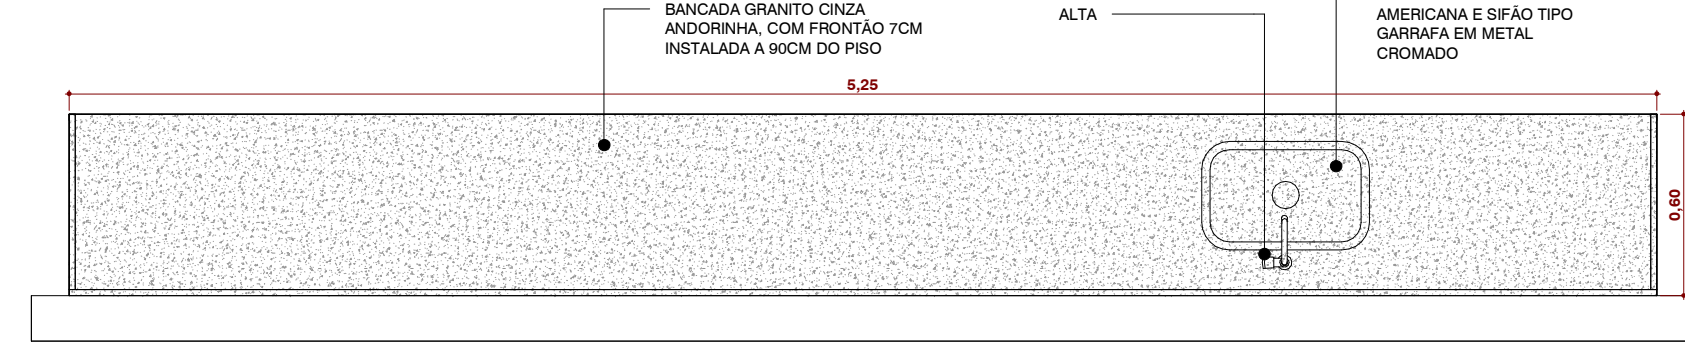


**BANCADA B7**  
**DIMENSÕES:** 5485X60CM  
**MATERIAL:** GRANITO CINZA ANDORINHA  
**AMBIENTE:** ÁREA EXTERNA

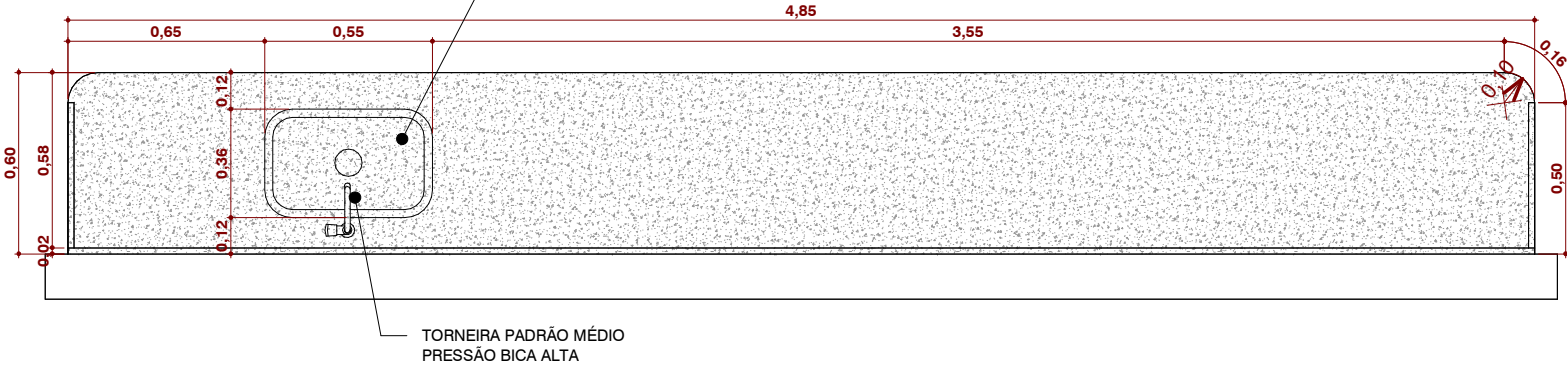


**BANCADA B8**  
**DIMENSÕES:** 260X80CM  
**MATERIAL:** GRANITO CINZA ANDORINHA  
**AMBIENTE:** COZINHA

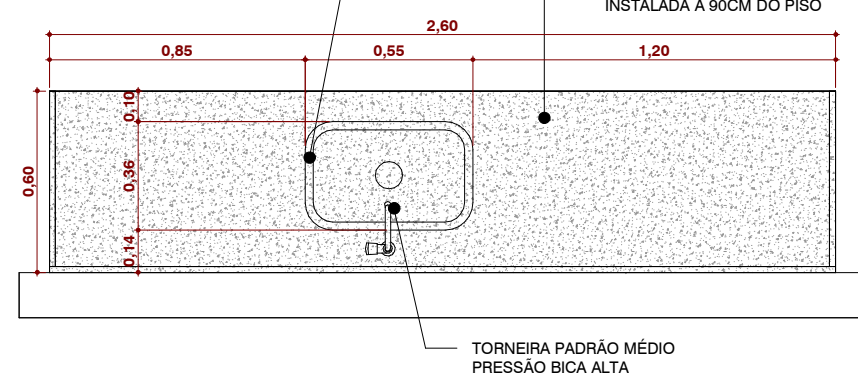


**BANCADA B9**  
**DIMENSÕES:** 260X60CM  
**MATERIAL:** GRANITO CINZA ANDORINHA  
**AMBIENTE:** COZINHA

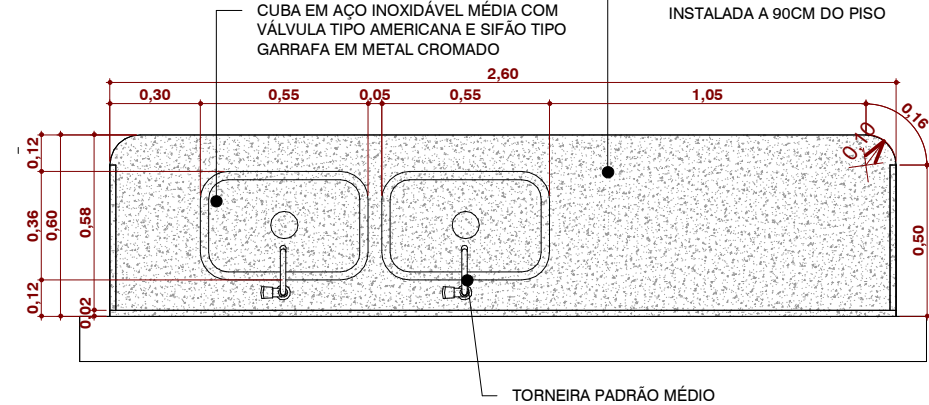


**BANCADA B10**  
**DIMENSÕES:** 225X60CM  
**MATERIAL:** GRANITO CINZA ANDORINHA  
**AMBIENTE:** COZINHA

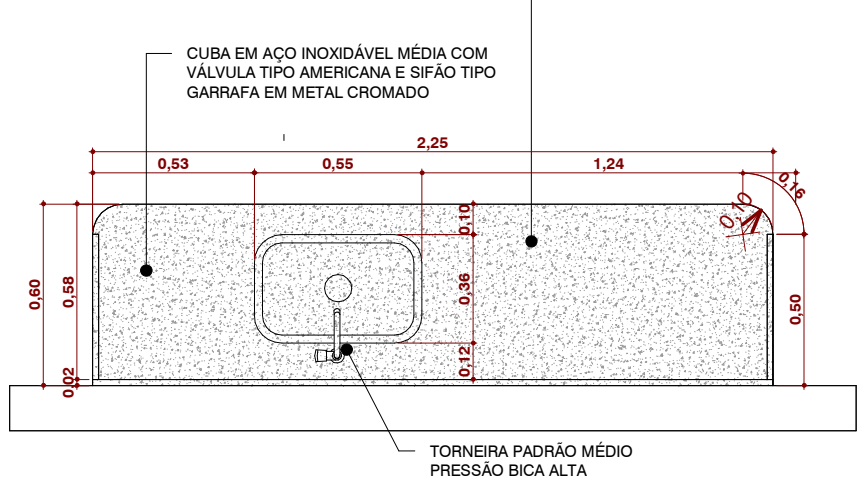


**BANCADA B11**  
**DIMENSÕES:** 150X60CM  
**MATERIAL:** GRANITO CINZA ANDORINHA  
**AMBIENTE:** LACTÁRIO

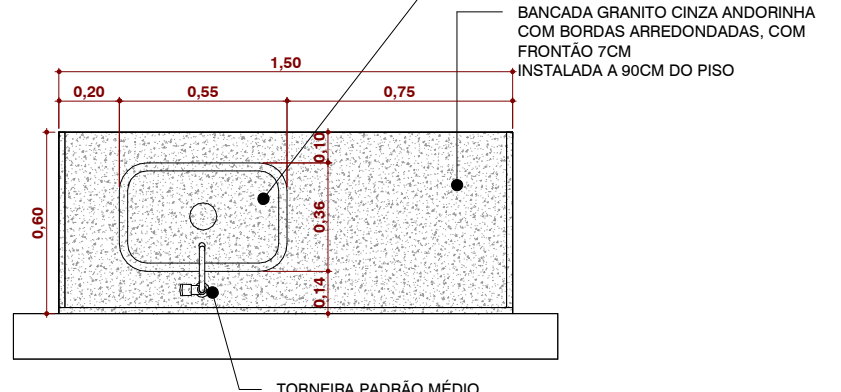


**BANCADA B12**  
**DIMENSÕES:** 525X60CM  
**MATERIAL:** GRANITO CINZA ANDORINHA  
**AMBIENTE:** COZINHA

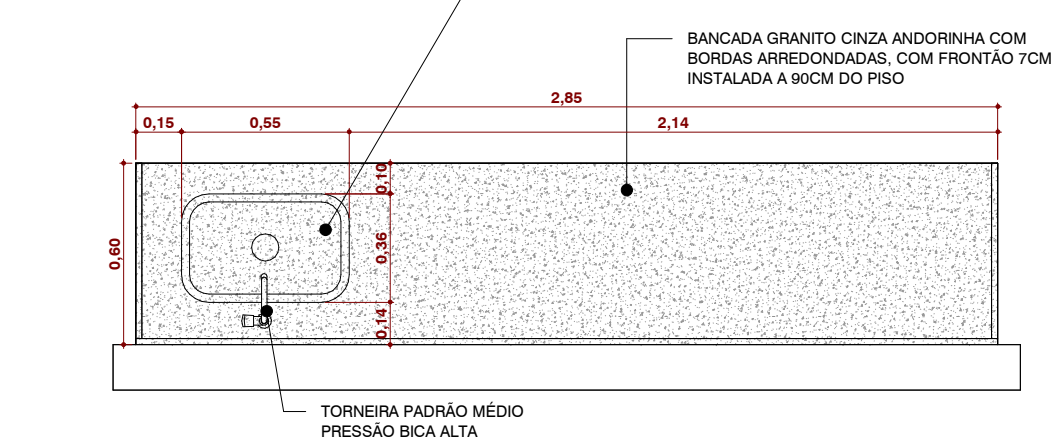


**BANCADA B13**  
**DIMENSÕES:** 340X60CM  
**MATERIAL:** GRANITO CINZA ANDORINHA  
**AMBIENTE:** CRECHES V E VI

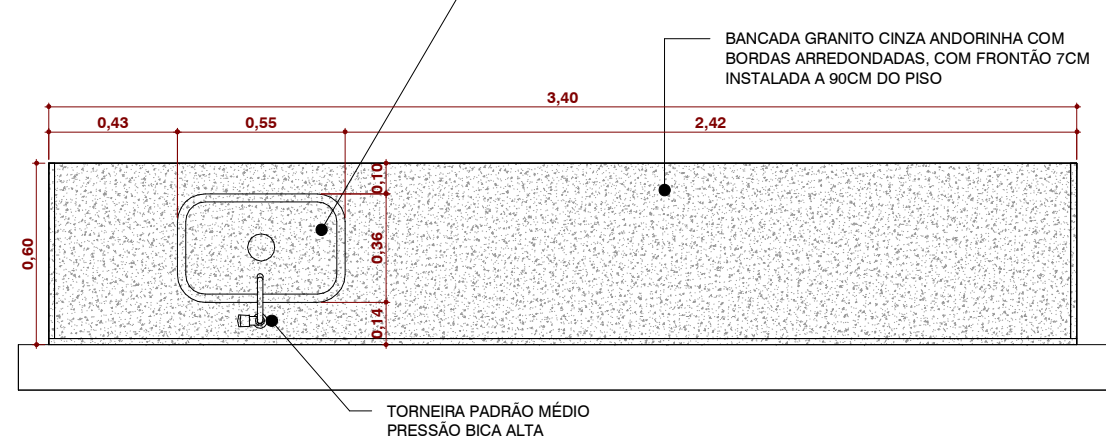


**BANCADA B14**  
**DIMENSÕES:** 525X60CM  
**MATERIAL:** GRANITO CINZA ANDORINHA  
**AMBIENTE:** LAVANDERIA

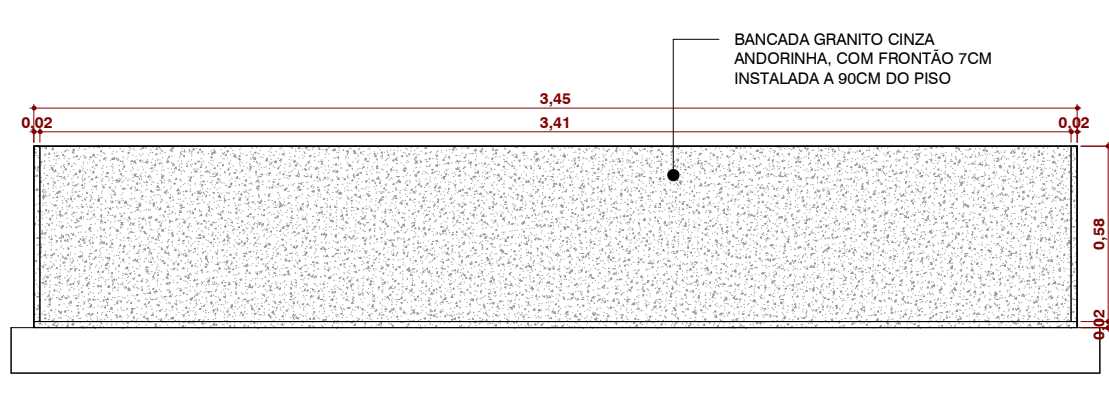


**BANCADA B15**  
**DIMENSÕES:** L 345X60CM  
**MATERIAL:** GRANITO CINZA ANDORINHA  
**AMBIENTE:** COZINHA

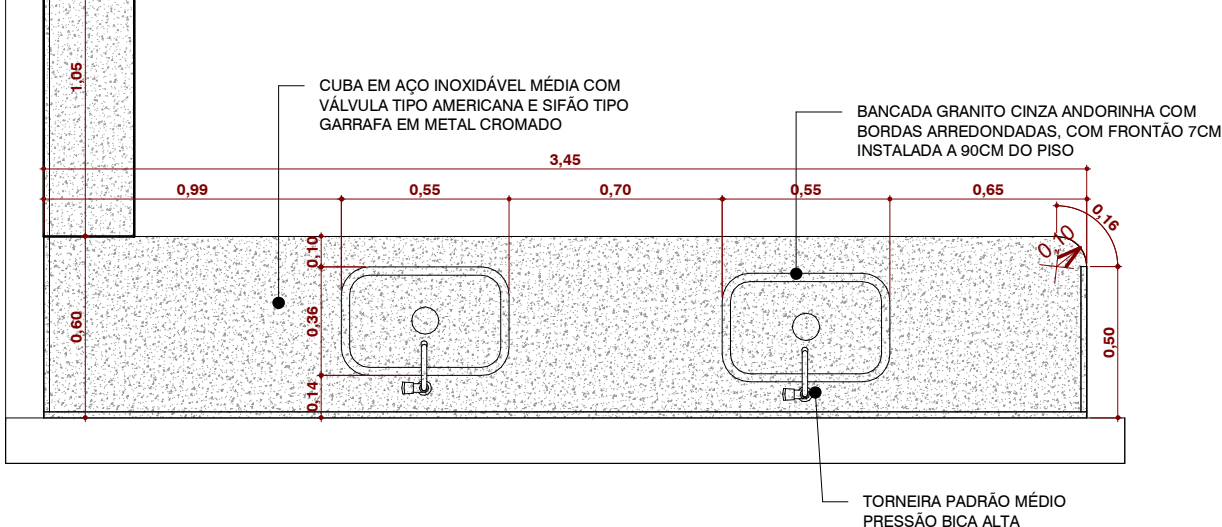

**BANCADA B16**  
**DIMENSÕES:** 225X40CM  
**MATERIAL:** GRANITO CINZA ANDORINHA  
**AMBIENTE:** CRECHES V E VI

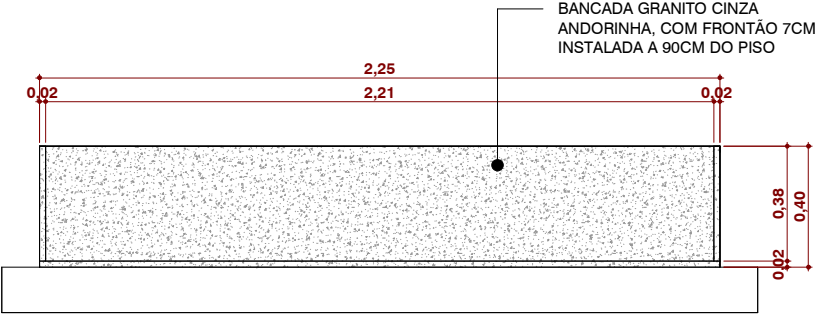


**BANCADA B18**  
**DIMENSÕES:** L 285X65X220CM  
**MATERIAL:** GRANITO CINZA ANDORINHA  
**AMBIENTE:** FRALDÁRIOS

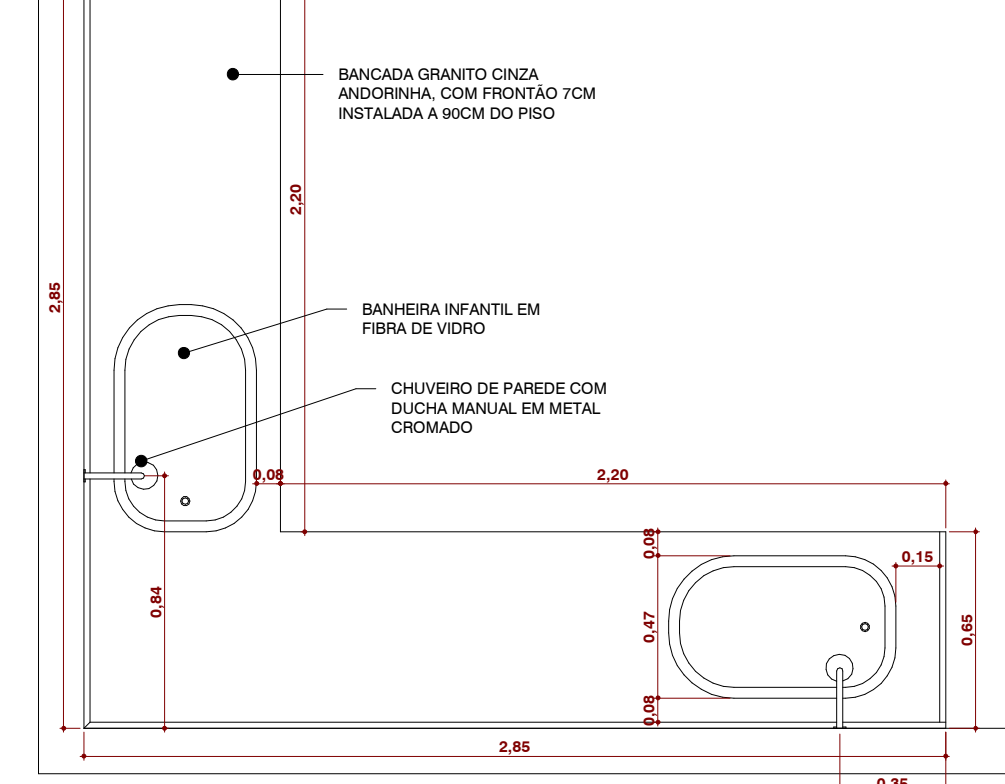


## Detalhes Bancadas


1 : 25

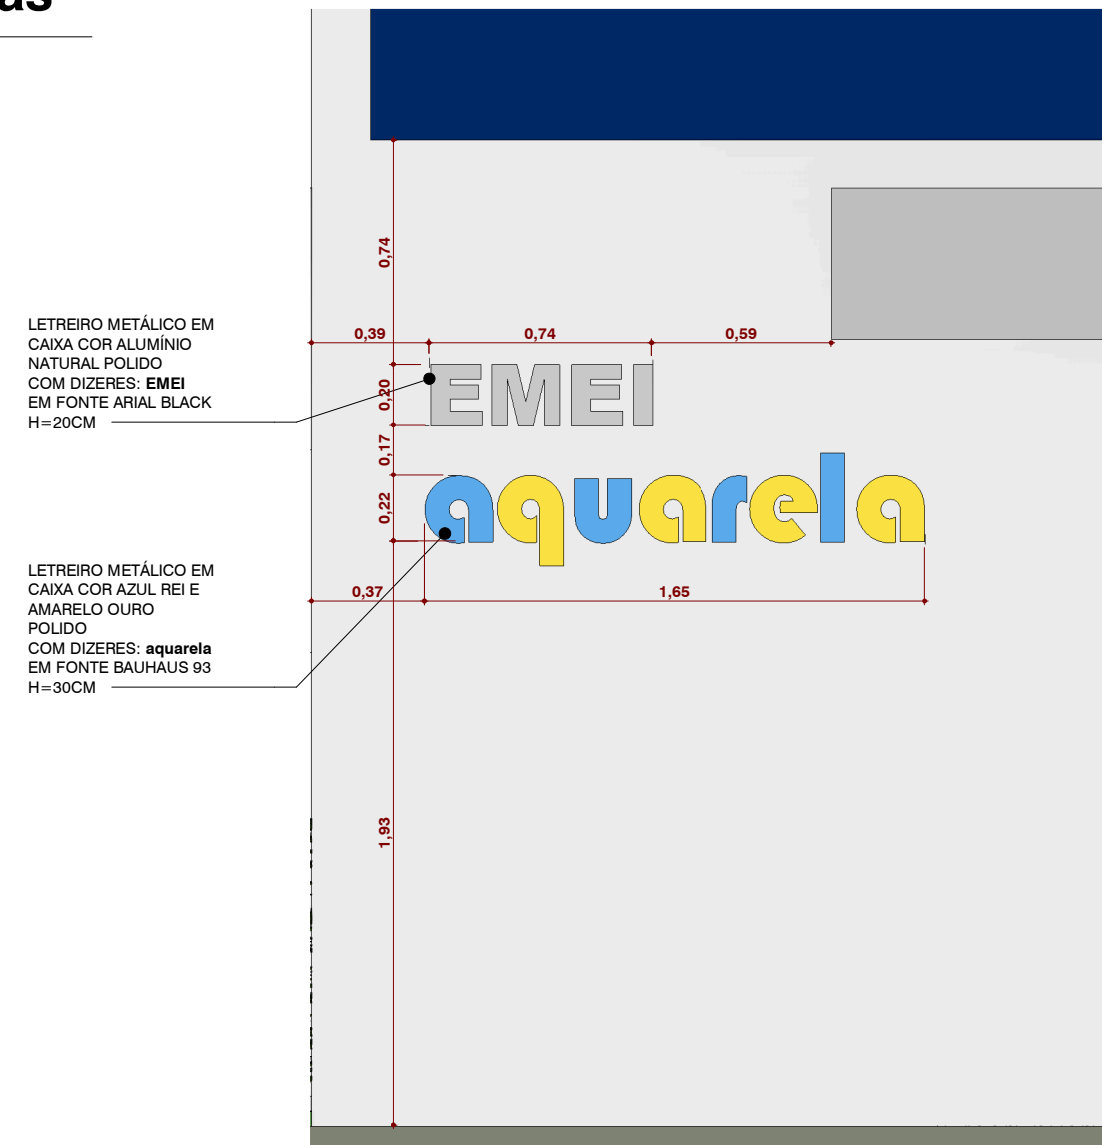

## ASSENTAMENTO TIPO ESPINHA DE PEIXE

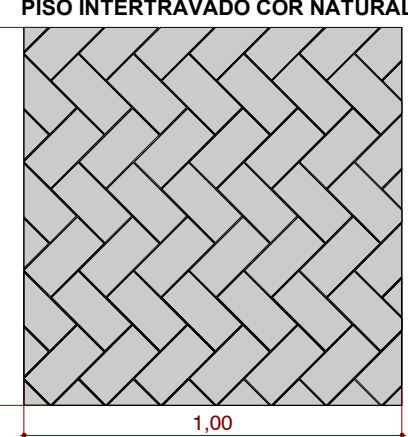

## BLOCO DE CONCRETO RETANGULAR

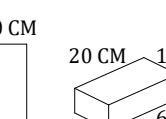

- INCLINAÇÃO DAS PEÇAS  
- JUNTAS DE 3MM

- OS ARREMATES SÃO FEITOS COM PEDAÇOS DE BLOCOS ÍNTEGROS, DE PREFERÊNCIA SERRADOS COM DISCO DE CORTE, OBEDECENDO AO MESMO ALINHAMENTO E PADRÃO DO RESTANTE DO PAVIMENTO.

- OS PEDAÇOS DE BLOCOS QUE SERVIRÃO DE ACABAMENTO DEVEM SEER CORTADOS CERCA DE 2 MM MENORES DO QUE O TAMANHO DO LUGAR ONDE SERÃO COLOCADOS. OS CORTES DOS BLOCOS COM DISCO DÃO MELHOR RESULTADO, AINDA QUE SEJA POSSÍVEL USAR GUILHOTINA OU CINZEL.

BLOCOS DE CONCRETO COM AREIA DE REJUNTAMENTO DE 3 MM

AREIA DE ASSENTAMENTO BASE


SOLO COMPACTADO

## DET PAVER

1 : 20


## DET LETREIRO

1 : 25

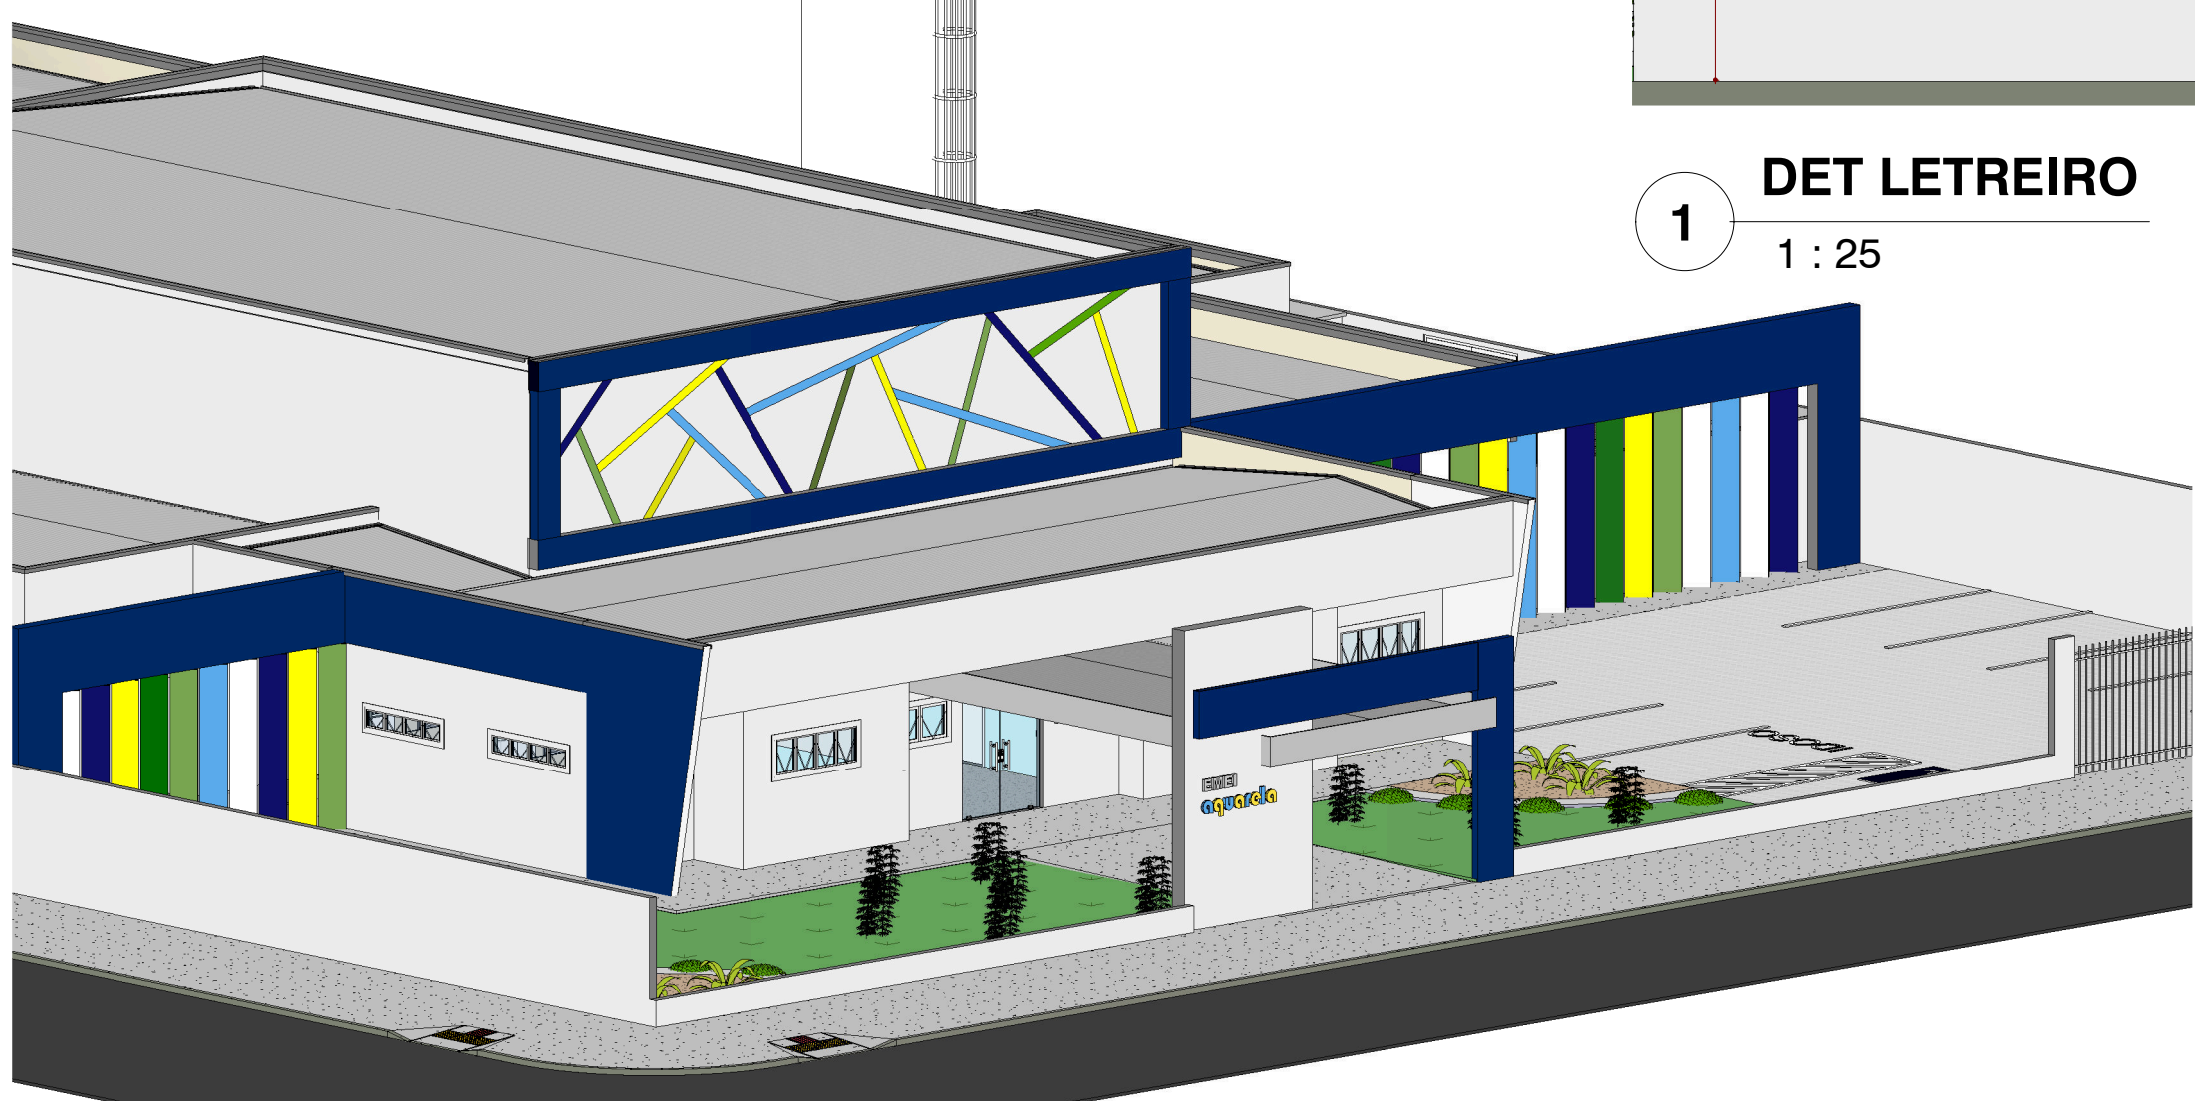

## VOLUMETRIA

7

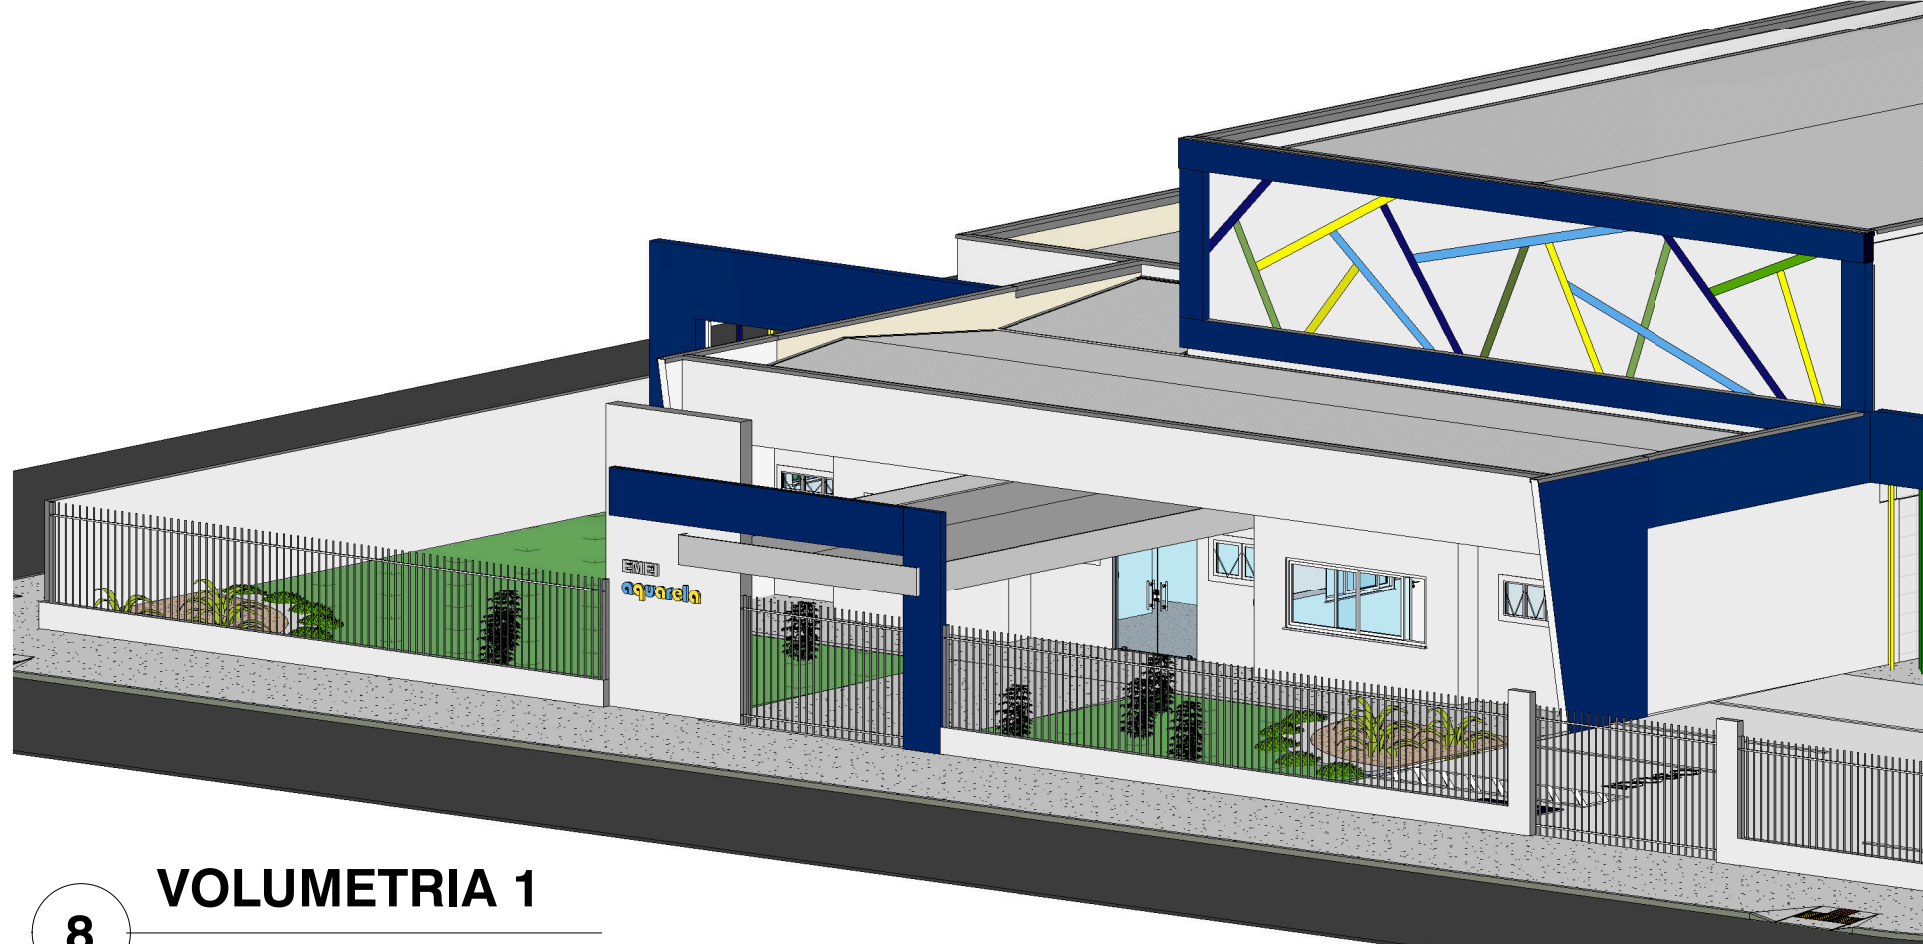

## VOLUMETRIA 1

8

**RIBAS DO RIO PARDO**  
PREFEITURA



PREFEITURA MUNICIPAL DE RIBAS DO RIO PARDO

OBRAS  
CONSTRUÇÃO DO EMEI AQUARELA

LOCAL  
RUA EUCLIDES LERIANO MEDEIROS ESQUINA COM RUA ILMA MESTRE OLIVEIRA - SN, RESIDENCIAL ALVORADA, RIBAS DO RIO PARDO - MS

ÁREA CONSTRUIDA  
1041,33 m²

ÁREA DO TERRENO  
4746,00 m²

RESPONSÁVEL TÉCNICO DO PROJETO  
JACQUICELLE GOMES FEITOSA  
CREA nº 63.733/MS

PREFEITO  
JOÃO ALFREDO DANIEZE  
CNPJ 03.501.541/0001-91

DISCIPLINA  
PROJETO ARQUITETÔNICO

CONTEÚDO  
DETALHES PLANTA BAIXA ESCADA, CORTES, PLANTA BAIXA RAMPA E VOLUMETRIA

FOLHA  
6/8

ESCALA  
Como indicado

DATA  
MAIO/2023

COORDENADAS  
20°26'29.80"S  
53°44'53.89"O