


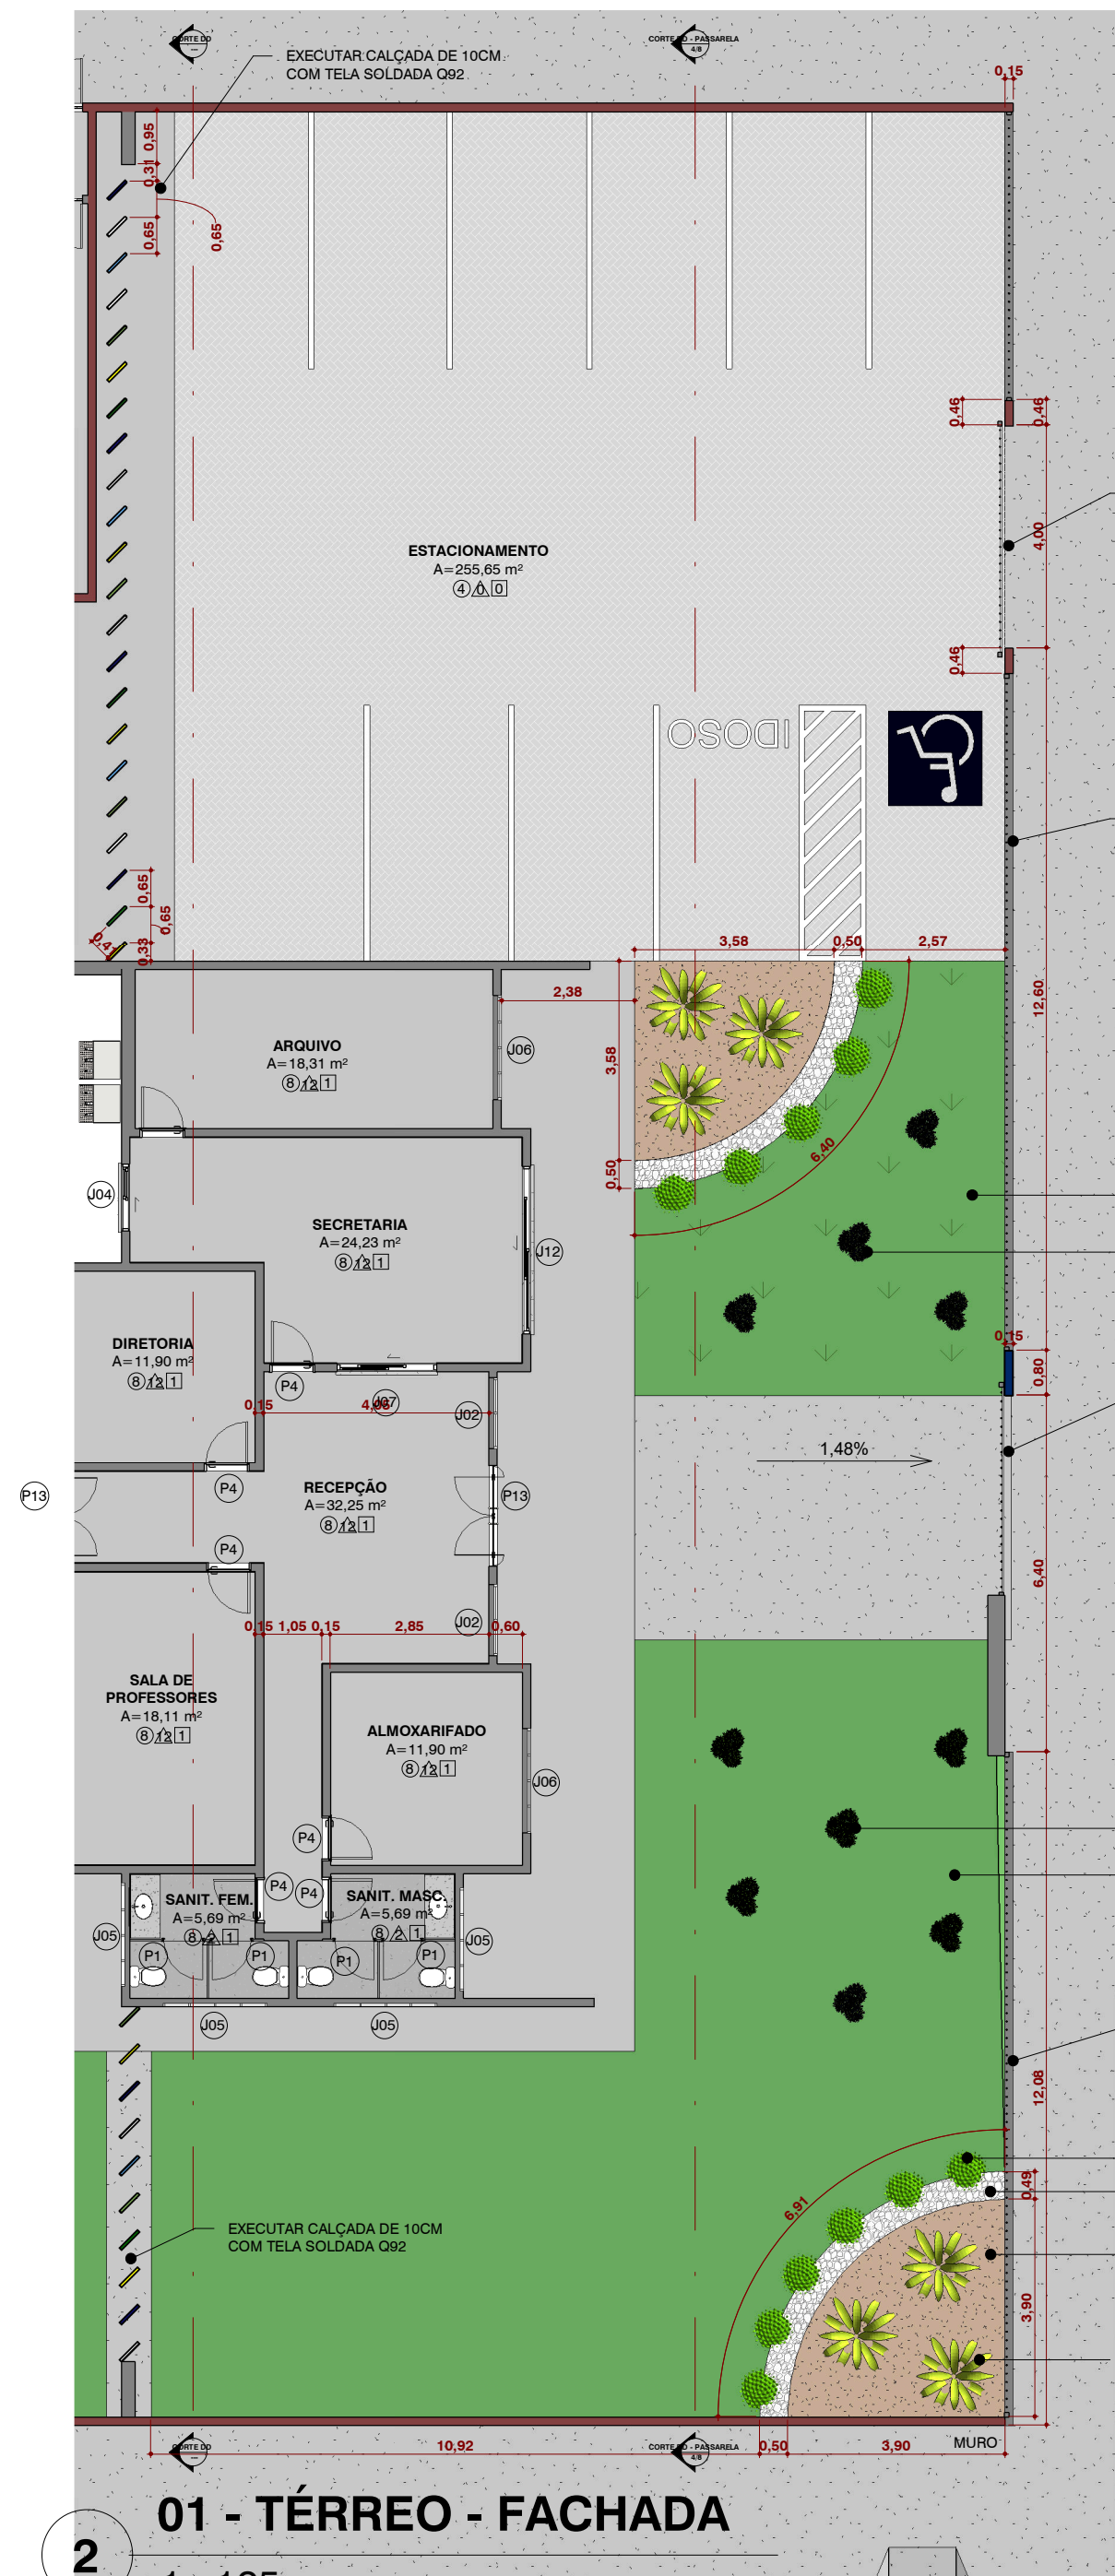

01 - TÉRREO - FACHADA
1 : 125

MODELOS DE VEGETAÇÃO



AGAVE




BUCHINHO



HORTENSIA AZUL




GRAMA ESMERALDA

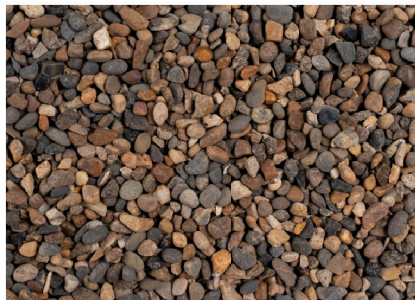


PEDRA SEIXO NATURAL



PEDRA DOLOMITA BRANCA

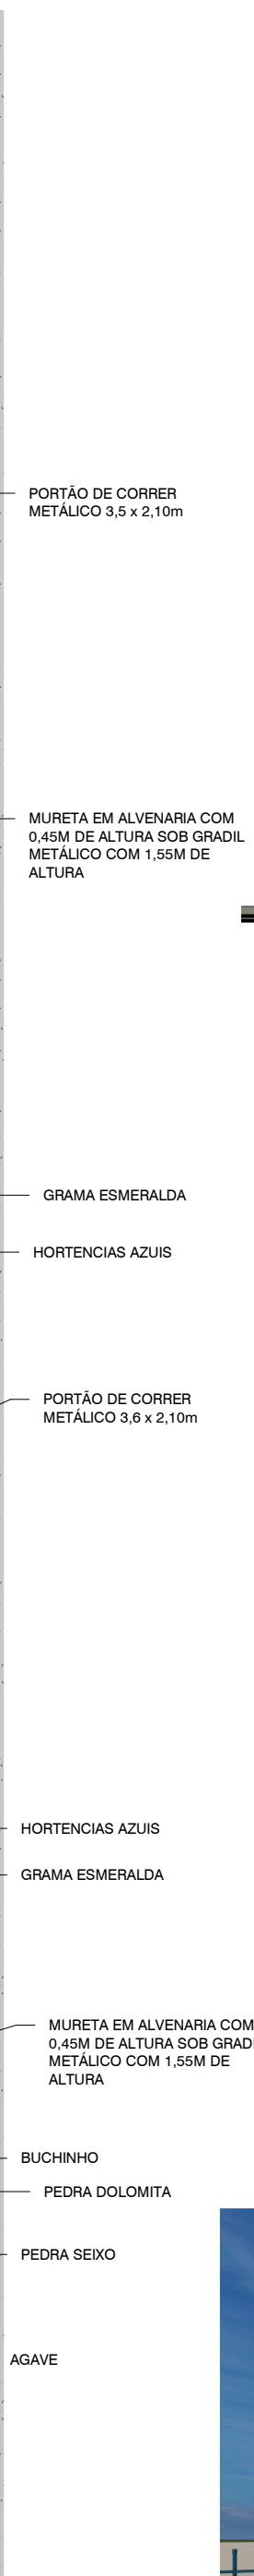

1 VISTA FACHADA FRONTAL
1 : 75

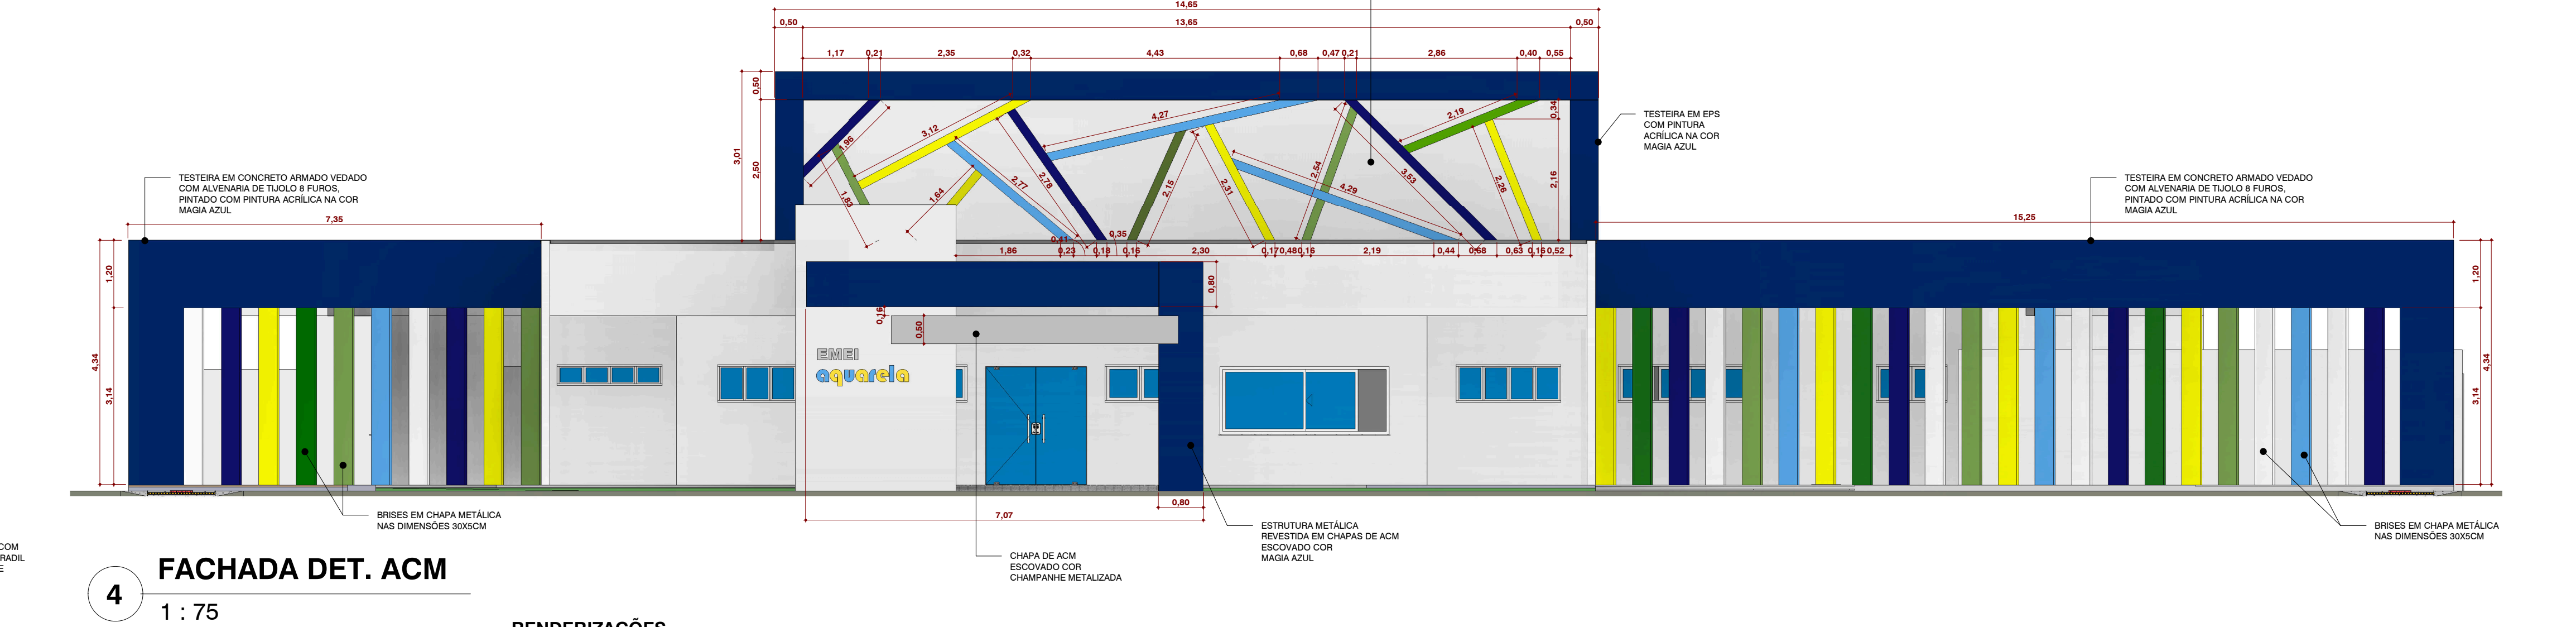

4 FACHADA DET. ACM
1 : 75

RENDERIZAÇÕES




REFERÊNCIAS DE CORES UTILIZADAS PARA A FACHADA



Magia Azul
P671



Amarelo-Ouro
RM053

 

Luz do Dia
Z004



Horizonte Azul
R073




Verde-arbusto
P643



Azul-rei
D339



Verde-brinquedo
P043

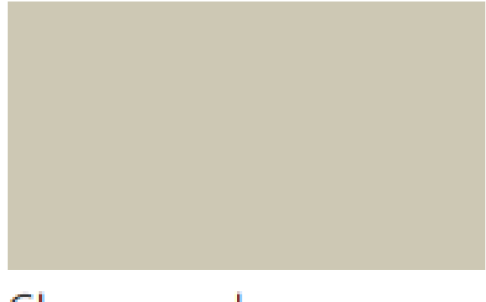

Champanhe
metalizada
C187



PREFEITURA MUNICIPAL DE RIBAS DO RIO PARDO

OBRAS
CONSTRUÇÃO DO EMEI AQUARELA

LOCAL
RUA EUCLIDES LERIANO MEDEIROS ESQUINA COM RUA ILMA MESTRE OLIVEIRA - SN,
RESIDENCIAL ALVORADA, RIBAS DO RIO PARDO - MS

ÁREA CONSTRUIDA
1041,33 m²
ÁREA DO TERRENO
4746,00 m²

RESPONSÁVEL TÉCNICO DO PROJETO
JACQUICELLE GOMES FEITOSA
CREA nº 63.733/MS

PREFEITO
JOÃO ALFREDO DANIEZE
CNPJ 03.501.541/0001-91

DISCIPLINA
PROJETO ARQUITETÔNICO

CONTEÚDO
PLANTA BAIXA PARTE DA FACHADA, CORTE, VISTA
FACHADA, DET. BRISE, RENDERIZAÇÕES E REF DE CORES

FOLHA
7/8

ESCALA
Como indicado

DATA
MAIO/2023

COORDENADAS
20°26'29.80"S
53°44'53.89"W