

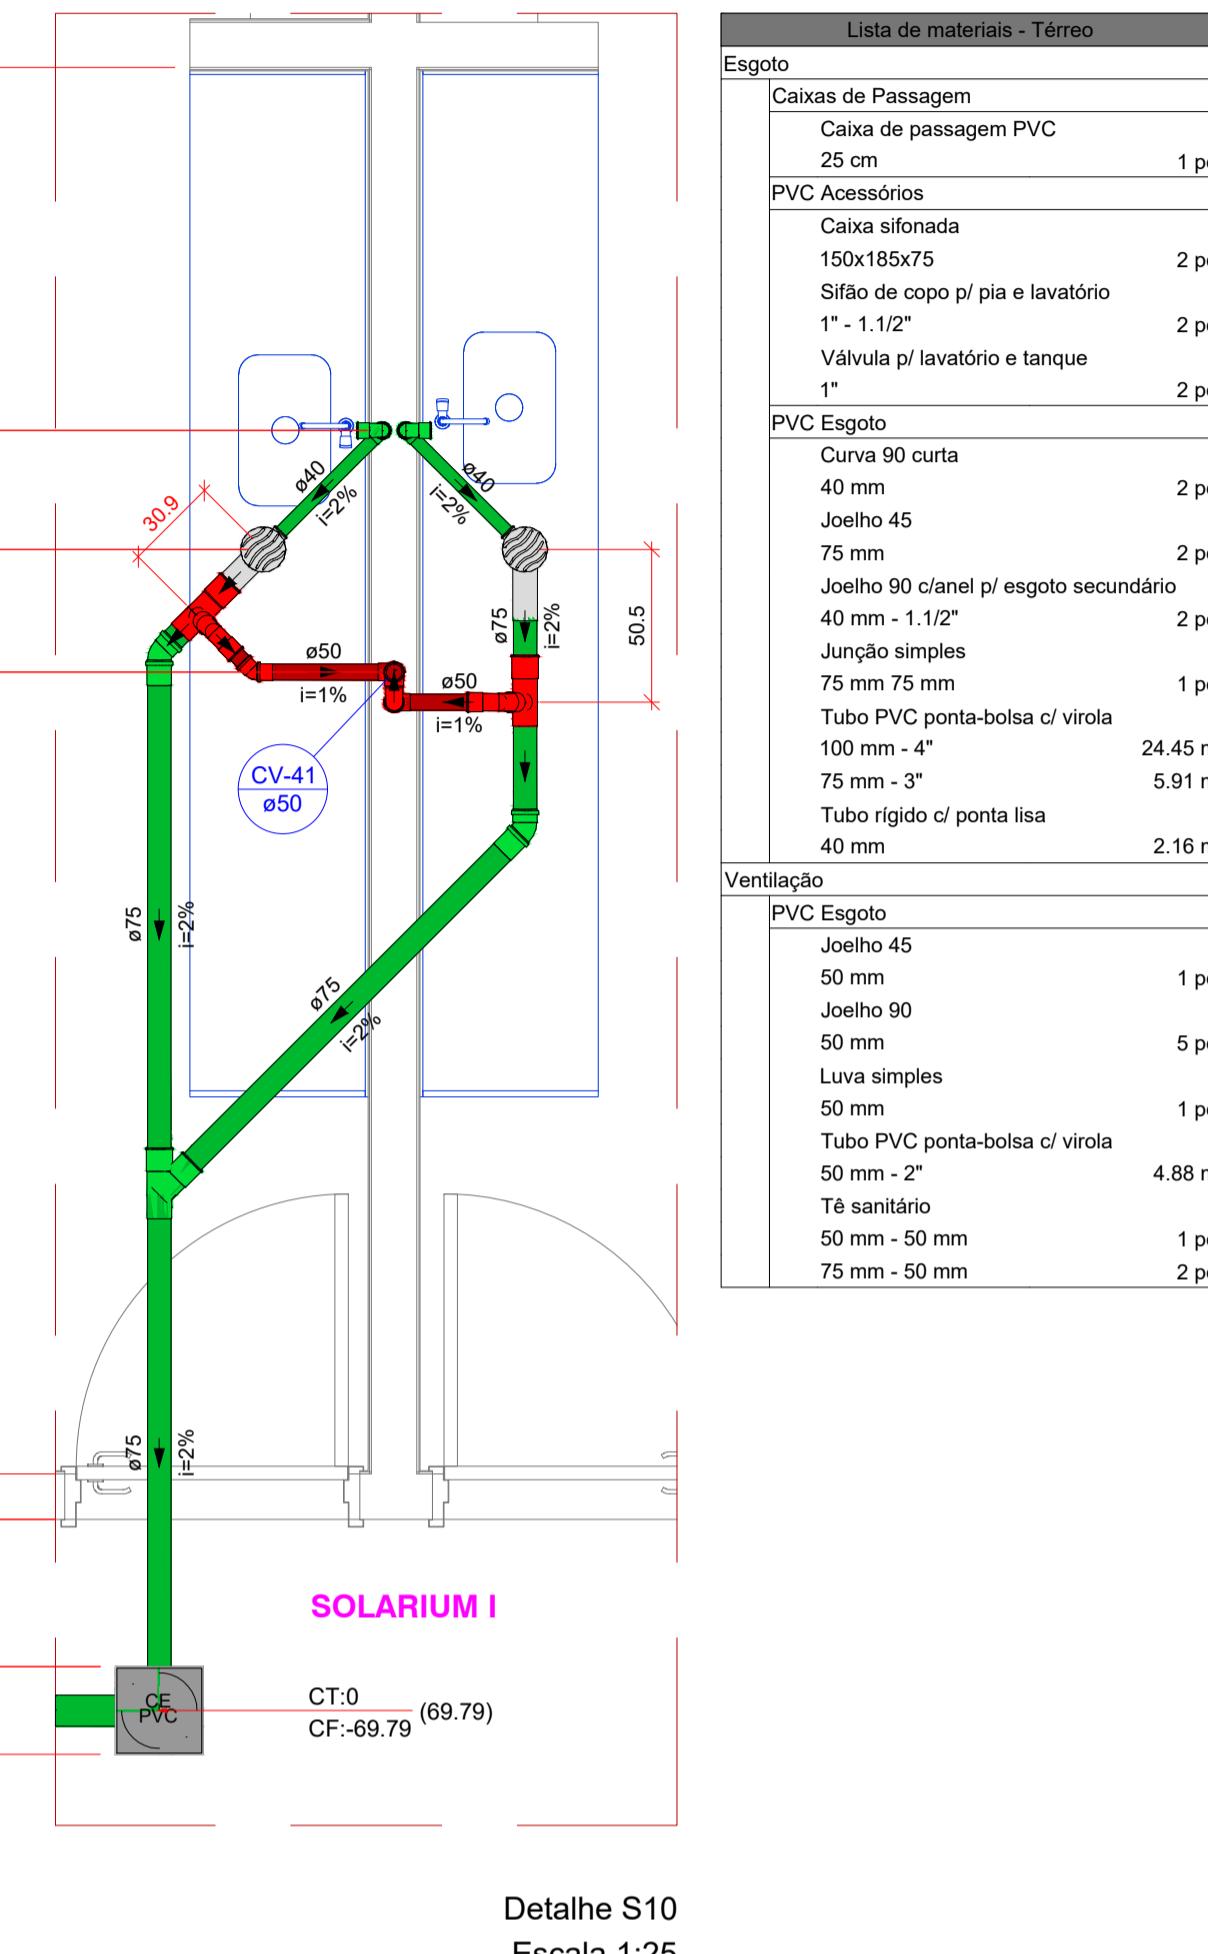


Lista de materiais - Térreo	
Esgoto	
Caixas de Passagem	
Caixa de inspeção esgoto simples CE- 60x60 cm	2 pc
Caixa de passagem PVC 25 cm	2 pc
PVC Acessórios	
Caixa sifônica 150x185x75	8 pc
Sifão de copo p/ pia e lavatório 1" - 1.1/2"	8 pc
Válvula p/ lavatório e tanque 1"	8 pc
PVC Esgoto	
Curva 90 curta 40 mm	8 pc
Joelho 45 100 mm	2 pc
75 mm 40 mm	4 pc
Joelho 90 100 mm	2 pc
Joelho 90 c/anel p/ esgoto secundário 40 mm - 1.1/2"	8 pc
Junção simples 100 mm - 75 mm	4 pc
100 mm - 100 mm	10 pc
Redução excêntrica 40 mm - 40 mm x 40 mm	2 pc
100 mm - 75 mm	4 pc
Tubo PVC ponta-bolsa c/ virola 100 mm - 4"	63.64 m
75 mm - 3"	3.59 m
Tubo rígido c/ ponta lisa 40 mm	11.77 m
Ventilação	
PVC Esgoto	
Joelho 45 50 mm	1 pc
Joelho 90 50 mm	5 pc
Luva simples 50 mm	1 pc
Tubo PVC ponta-bolsa c/ virola 50 mm - 2"	12.26 m
Té sanitário 100 mm - 50 mm	6 pc
50 mm - 50 mm	1 pc
75 mm - 50 mm	2 pc

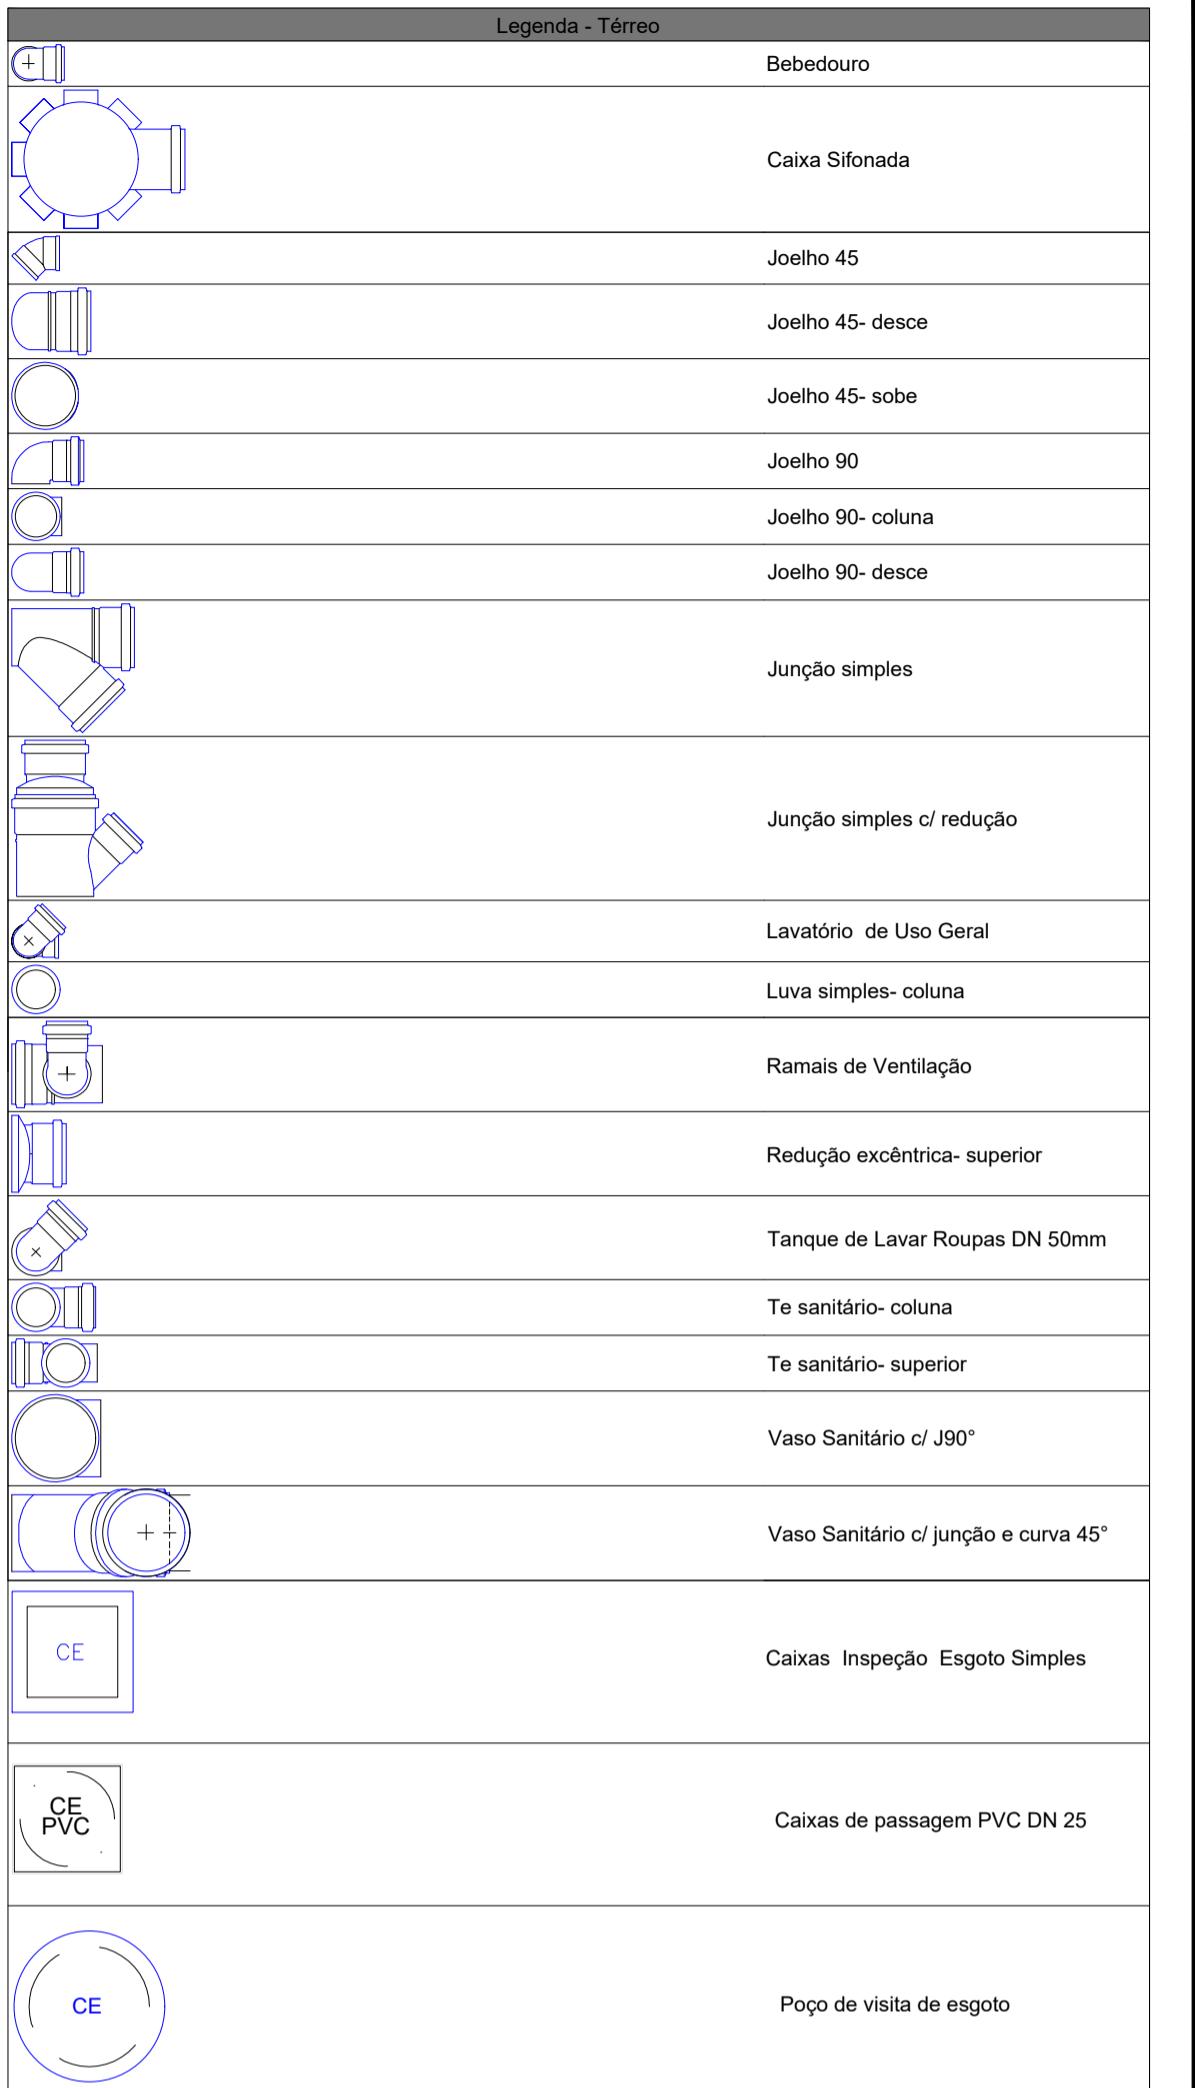

CAIXA DE PASSAGEM

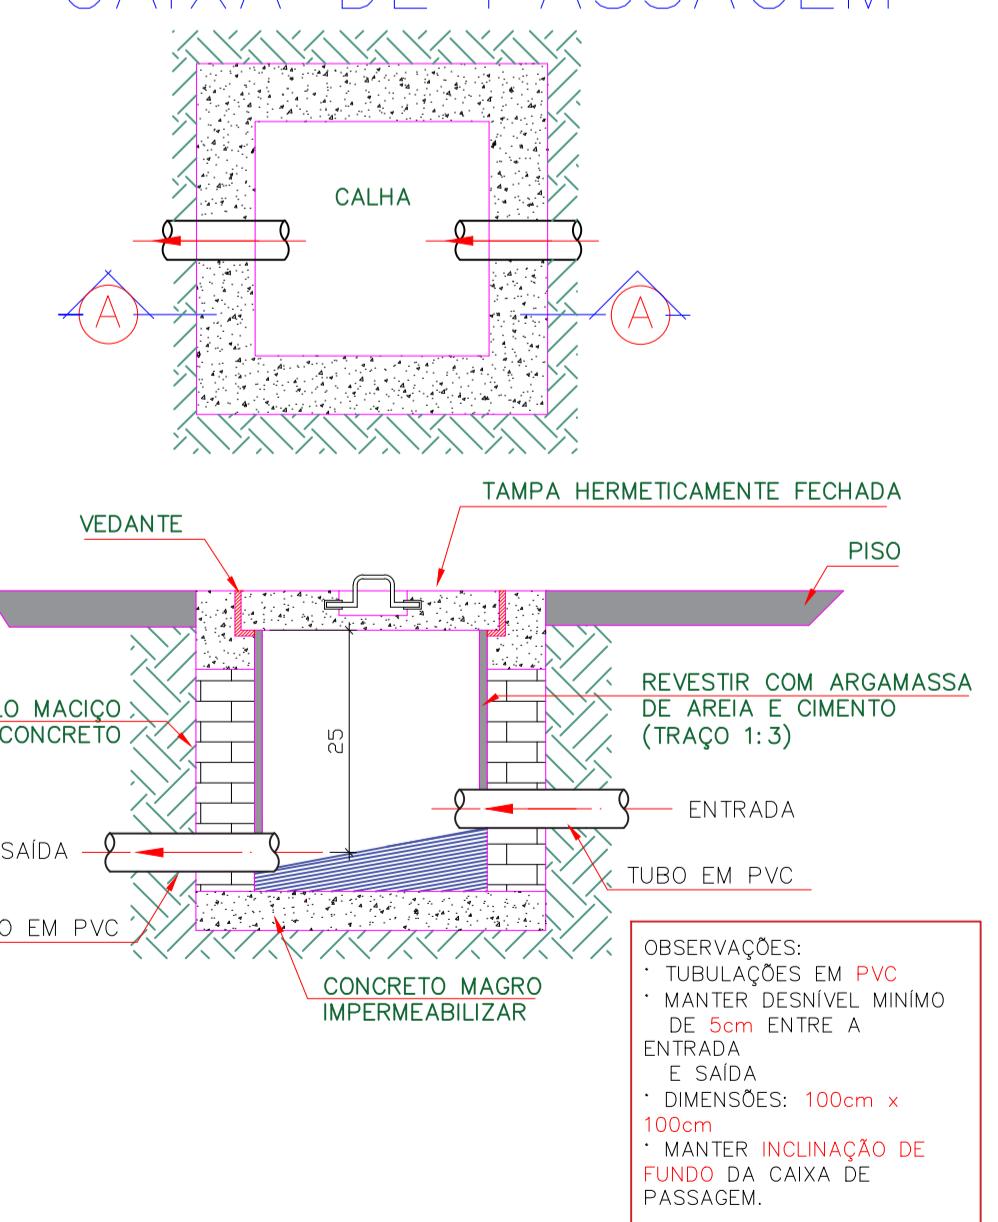

RIBAS
DO RIO PARDO
PREFEITURA



PREFEITURA MUNICIPAL DE RIBAS DO RIO PARDO

OBRA
CONSTRUÇÃO DO EMEI AQUARELA

LOCAL
RUA EUCLIDES LERIANO MEDEIROS ESQUINA COM RUA ILMA MESTRE OLIVEIRA, SN.
RESIDENCIAL ALVORADA, RIBAS DO RIO PARDO - MS

ÁREA CONSTRUIDA 1041,33m²
ÁREA DO TERRENO 4746,00m²

RESPONSÁVEL TÉCNICO P/ PROJETO:
JACQUICELLE GOMES FEITOSA
CREA nº 63.733/MS

PREFEITO
JOÃO ALFREDO DANIEZE
CNPJ 03.901.541/0001-91

DISCIPLINA _____

CONTEÚDO
DETALHES - S10 E S11

ESCALA Como indicado DATA MAIO/2023 CONVÉNIO _____

FOLHA
5/6

COORDENADAS
20°26'29.80"S
03°44'53.89"E