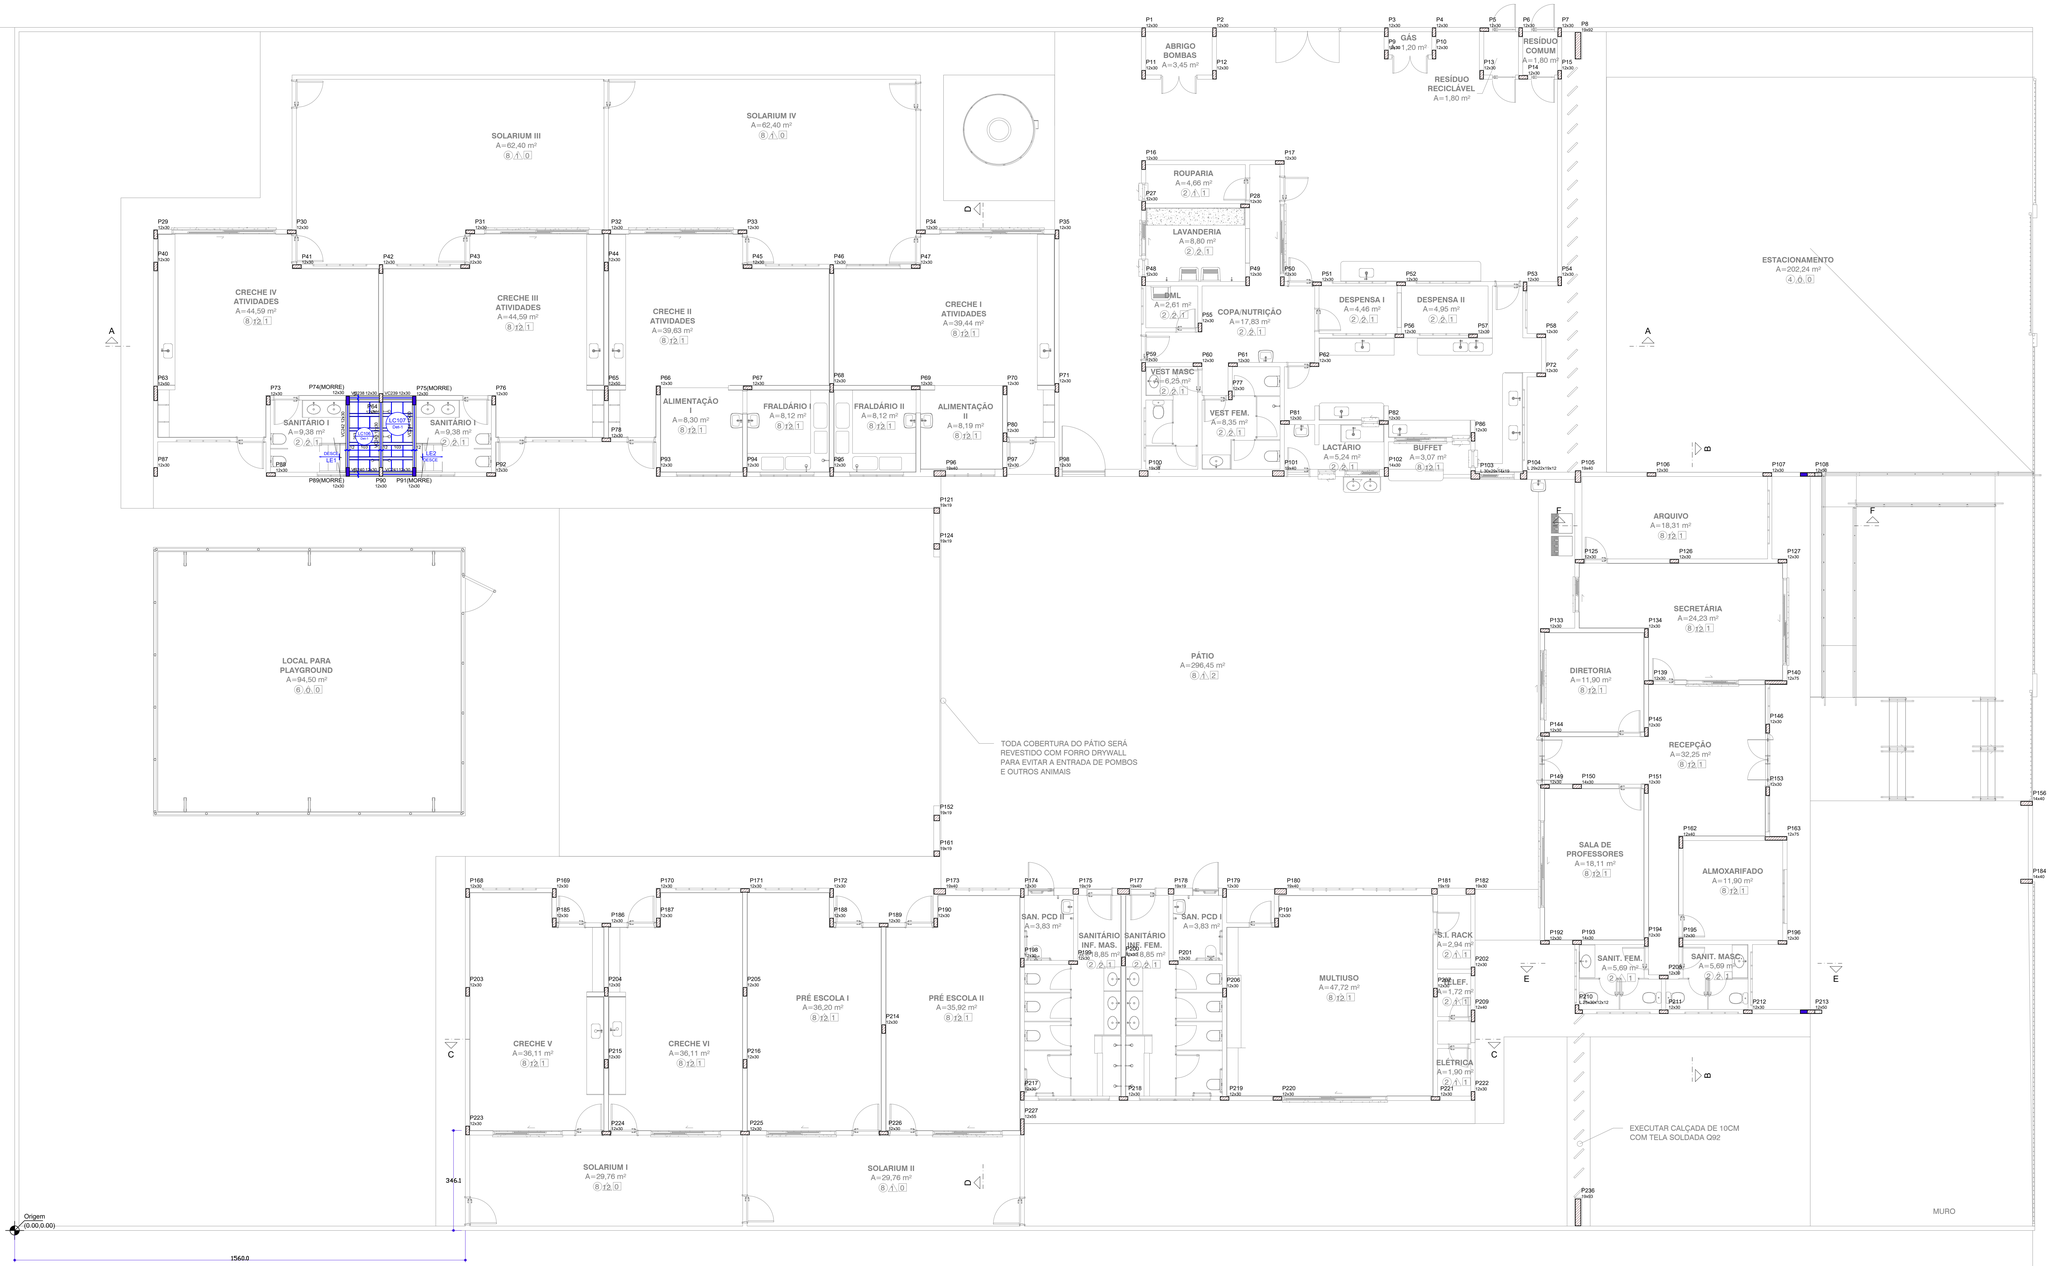

Forma intermediária do pavimento COBERTURA (Nível 0.60)
escala 1:75

Blocos de enchimento

Detalhe	Tipo	Nome	Dimensões (cm)			Quantidade
			C	L	H	
	EPS Unidirecional	BlsAcUni1	39	40	16	32

Lajes

Dados					Sobrecargas (kN/m²)			
Nome	Tipo	Altura (cm)	Elevação (m)	Nível (m)	Peso próprio (kN/m²)	Adicional	Acidental	Localizada
LC108	Vigota protendida	12	0.00	0.6	1.48	0.76	1.50	-
LC107	Vigota protendida	12	0.00	0.6	1.48	0.76	1.50	-
LE1	Maciça	12	0.00	0.6	3.00	1.00	1.50	-
LE2	Maciça	12	0.00	0.6	3.15	1.07	1.50	-

Características dos materiais

fck	Aço
25.0 MPa	CA-50

Dimensão máxima do agregado = 19 mm

Detalhe 1 (esc. 1:30)

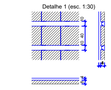

Vigas

Nome	Seção (cm)	Elevação (m)	Nível (m)
VC201	12x30	0.00	0.60
VC204	12x30	0.00	0.60
VC240	12x30	0.00	0.60
VC241	12x30	0.00	0.60
VC242	12x30	0.00	0.60
VC243	12x30	0.00	0.60
VC244	12x30	0.00	0.60

Legenda dos pilares

Pilar que morre
Pilar que passa
Pilar com mudança de seção

Pilares

Nome	Seção (cm)	Elevação (m)	Nível (m)
P1	12x30	0.00	0.60
P2	12x30	0.00	0.60
P3	12x30	0.00	0.60
P4	12x30	0.00	0.60
P5	12x30	0.00	0.60
P6	12x30	0.00	0.60
P7	12x30	0.00	0.60
P8	19x60	0.00	0.60
P9	12x30	0.00	0.60
P10	12x30	0.00	0.60
P11	12x30	0.00	0.60
P12	12x30	0.00	0.60
P13	12x30	0.00	0.60
P14	12x30	0.00	0.60
P15	12x30	0.00	0.60
P16	12x30	0.00	0.60
P17	12x30	0.00	0.60
P18	12x30	0.00	0.60
P19	12x30	0.00	0.60
P20	12x30	0.00	0.60
P21	12x30	0.28	0.88
P22	12x30	0.28	0.88
P23	12x30	0.28	0.88
P24	12x30	0.28	0.88
P25	12x30	0.28	0.88
P26	12x30	0.28	0.88
P27	12x30	0.28	0.88
P28	12x30	0.28	0.88
P29	12x30	0.28	0.88
P30	12x30	0.28	0.88
P31	12x30	0.28	0.88
P32	12x30	0.28	0.88
P33	12x30	0.28	0.88
P34	12x30	0.28	0.88
P35	12x30	0.28	0.88
P36	12x30	0.28	0.88
P37	12x30	0.28	0.88
P38	12x30	0.28	0.88
P39	12x30	0.28	0.88
P40	12x30	0.28	0.88
P41	12x30	0.28	0.88
P42	12x30	0.28	0.88
P43	12x30	0.28	0.88
P44	12x30	0.28	0.88
P45	12x30	0.28	0.88
P46	12x30	0.28	0.88
P47	12x30	0.28	0.88
P48	12x30	0.28	0.88
P49	12x30	0.28	0.88
P50	12x30	0.28	0.88
P51	12x30	0.28	0.88
P52	12x30	0.28	0.88
P53	12x30	0.38	0.98
P54	12x30	0.30	0.90
P55	12x30	0.28	0.88
P56	12x30	0.28	0.88
P57	12x30	0.28	0.88
P58	12x30	0.28	0.88
P59	12x30	0.00	0.60
P60	12x30	0.28	0.88
P61	12x30	0.18	0.78
P62	12x30	0.00	0.60
P63	12x30	0.00	0.60
P64	12x30	0.00	0.60
P65	12x30	0.00	0.60
P66	12x30	0.28	0.88
P67	12x30	0.28	0.88
P68	12x30	0.28	0.88
P69	12x30	0.28	0.88
P70	12x30	0.28	0.88
P71	12x30	0.00	0.60
P72	12x30	0.28	0.88
P73	12x30	0.00	0.60
P74	12x30	0.00	0.60
P75	12x30	0.00	0.60
P76	12x30	0.00	0.60
P77	12x30	0.28	0.88
P78	12x30	0.00	0.60
P79	12x30	0.00	0.60
P80	12x30	0.00	0.60
P81	12x30	0.00	0.60
P82	12x30	0.00	0.60
P83	12x30	0.28	0.88
P84	12x30	0.28	0.88
P85	12x30	0.28	0.88
P86	12x30	0.28	0.88
P87	12x30	0.28	0.88
P88	12x30	0.28	0.88
P89	12x30	0.00	0.60
P90	12x30	0.38	0.98
P91	12x30	0.00	0.60
P92	12x30	0.00	0.60
P93	12x30	0.38	0.98
P94	12x30	0.28	0.88
P95	19x60	0.00	0.60
P96	19x60	0.00	0.60
P97	12x30	0.00	0.60
P98	12x30	0.00	0.60
P99	12x30	0.00	0.60
P100	19x30	0.00	0.60
P101	19x30	0.00	0.60
P102	19x30	0.00	0.60
P103	L 30x28x14x19	0.00	0.60
P104	L 29x22x19x12	0.00	0.60
P105	19x40	0.00	0.60
P106	12x30	0.00	0.60
P107	12x30	0.00	0.60
P108	12x60	0.00	0.60
P121	19x19	0.00	0.60
P124	19x19	0.00	0.60
P125	12x30	0.00	0.60
P126	12x30	0.00	0.60
P127	12x30	0.28	0.88
P133	12x30	0.00	0.60
P134	12x30	0.00	0.60
P139	12x30	0.00	0.60
P140	12x75	0.28	0.88
P144	12x30	0.00	0.60
P145	12x30	0.28	0.88
P146	12x30	0.00	0.60
P149	12x30	0.00	0.60
P150	14x30	0.38	0.98
P151	12x30	0.28	0.88
P152	19x19	0.00	0.60
P153	12x30	0.00	0.60
P156	14x60	0.00	0.60
P161	19x19	0.00	0.60
P162	12x40	0.00	0.60
P163	12x75	0.28	0.88
P164	19x19	0.00	0.60
P168	12x30	0.00	0.60
P169	12x30	0.00	0.60
P170	12x30	0.00	0.60
P171	12x30	0.28	0.88
P172	12x30	0.28	0.88
P173	19x40	0.00	0.60
P174	12x30	0.00	0.60
P175	19x19	0.00	0.60
P177	19x40	0.00	0.60
P178	19x19	0.00	0.60
P179	12x30	0.00	0.60
P180	19x40	0.00	0.60
P181	19x19	0.00	0.60
P182	19x30	0.00	0.60
P184	14x40	0.00	0.60
P185	12x30	0.00	0.60
P186	12x30	0.00	0.60
P187	12x30	0.00	0.60
P188	12x30	0.00	0.60
P189	12x30	0.00	0.60
P190	12x30	0.00	0.60
P191	12x30	0.00	0.60
P192	12x30	0.00	0.60
P193	14x30	0.38	0.98
P194	12x30	0.00	0.60
P195	12x30	0.00	0.60
P196	12x30	0.28	0.88
P198	12x30	0.28	0.88
P199	12x30	0.00	0.60
P200	12x30	0.00	0.60
P201	12x30	0.00	0.60
P202	12x30	0.00	0.60
P203	12x30	0.00	0.60
P204	12x30	0.00	0.60
P205	12x30	0.00	0.60
P206	12x30	0.00	0.60
P207	12x30	0.38	1.18
P208	12x30	0.00	0.60
P209	12x40	0.00	0.60
P210	L 25x50x12x12	0.00	0.60
P211	12x30	0.00	0.60
P212	12x30	0.00	0.60
P213	12x50	0.00	0.60
P214	12x30	0.00	0.60
P215	12x30	0.00	0.60
P216	12x30	0.00	0.60
P217	12x30	0.00	0.60
P218	12x30	0.28	0.88
P219	12x30	0.28	0.88
P220	12x30	0.00	0.60
P221	12x30	0.28	0.88
P222	12x30	0.00	0.60
P223	12x30	0.00	0.60
P224	12x30	0.00	0.60
P225	12x30	0.28	0.88
P226	12x30	0.28	0.88
P227	12x50	0.00	0.60
P236	19x60	0.00	0.60

Área de lajes

Tipo	Altura (cm)	Bloco de Enchimento	Área (m²)
Maciça	12	-	1.64
Vigota protendida	12	B8/40/40	5.21

APROVAÇÃO

RIBAS DO RIO PARDO
PREFEITURA

PREFEITURA MUNICIPAL DE RIBAS DO RIO PARDO

OBRA
CONSTRUÇÃO DO EMEI AQUARELA

LOCAL
RUA EUCLIDES LERIANO MEDEIROS ESQUINA COM RUA ILMA MESTRE OLIVEIRA, SN, RESIDENCIAL ALVORADA, RIBAS DO RIO PARDO - MS

AREA CONSTRUÍDA 1041,33 m²
AREA DO TERRENO 4746,00 m²

RESPONSÁVEL TÉCNICO PI PROJETO
JACQUICELLE GOMES FEITOSA
CREA nº 63.733/MS

PROPRIETÁRIO
JOÃO ALFREDO DANIEZE
CNPJ 03.501.541/0001-91

DISCIPLINA
PROJETO DE ESTRUTURA DE CONCRETO ARMADO

CONTEÚDO
FORMA INTERMEDIÁRIA DO PAV.COBERTURA (NÍVEL 0.60M)

FOLHA
19/40

ESCALA Como indicado | DATA MAIO/2023 | CONVÊNIO | COORDENADAS 20°28'3.66"S 53°46'4.43"S