
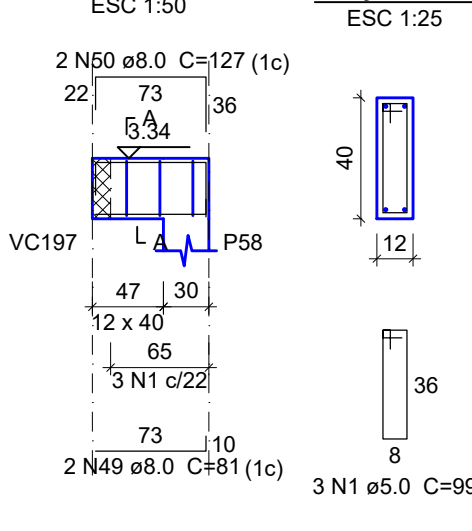
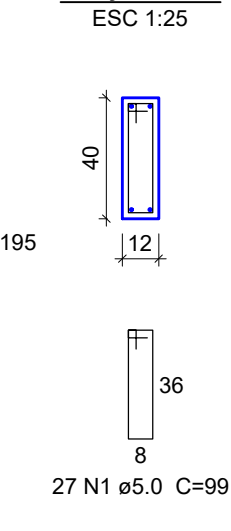
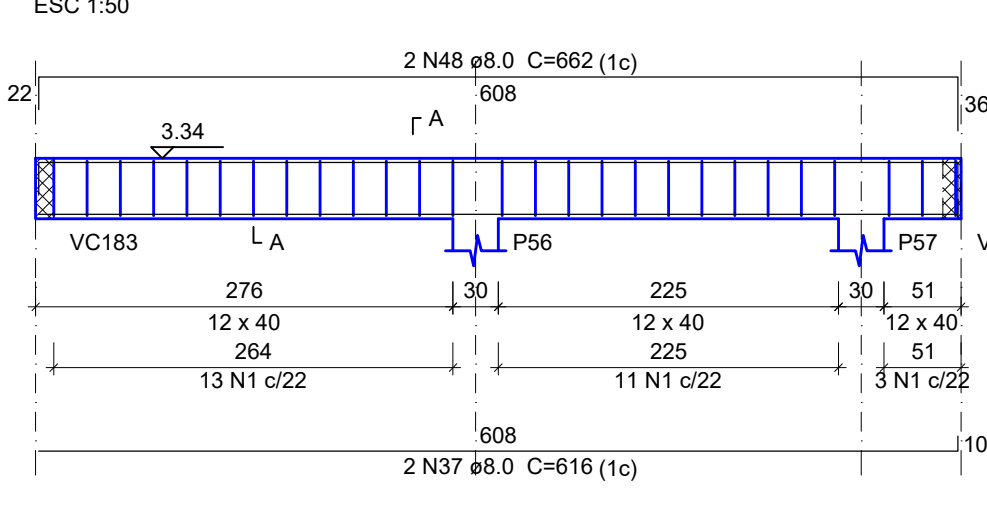
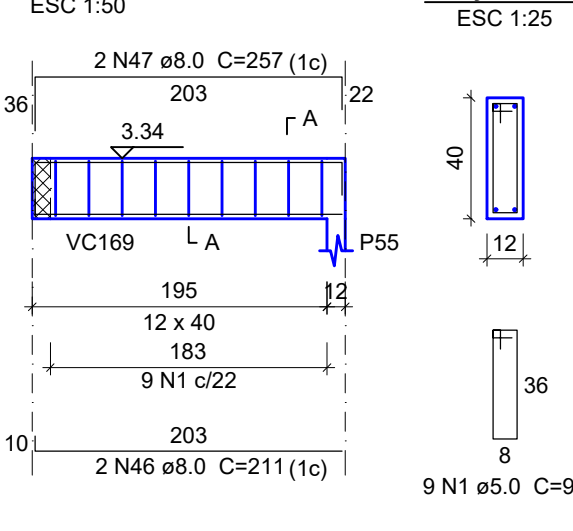
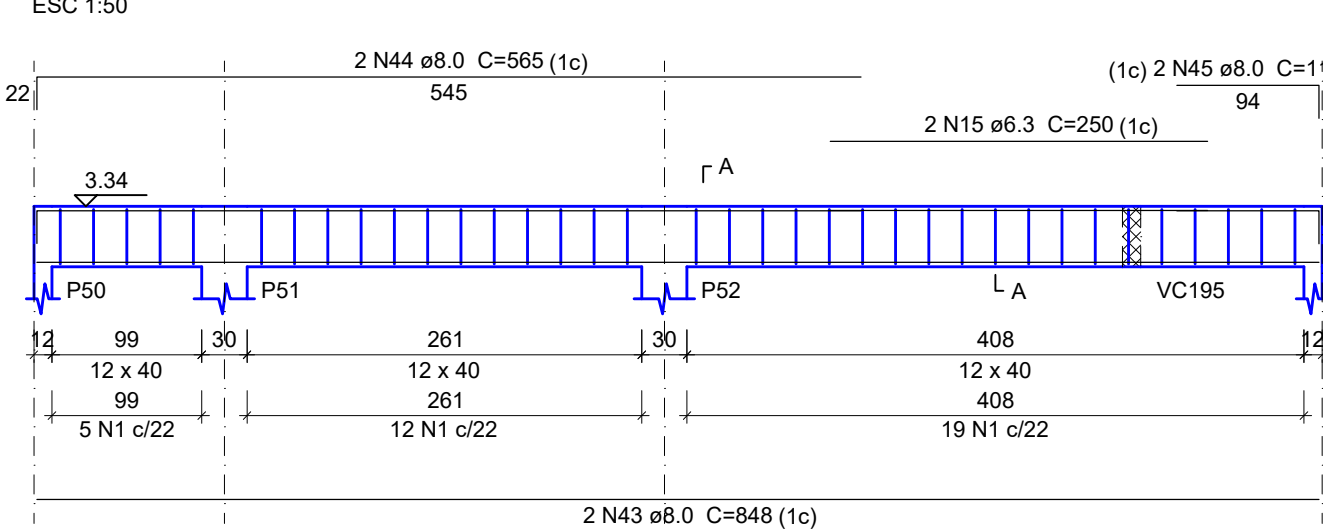
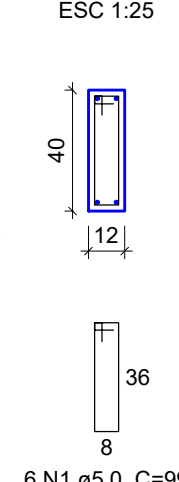
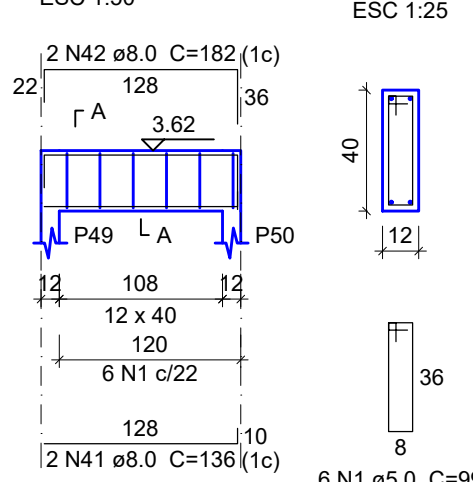
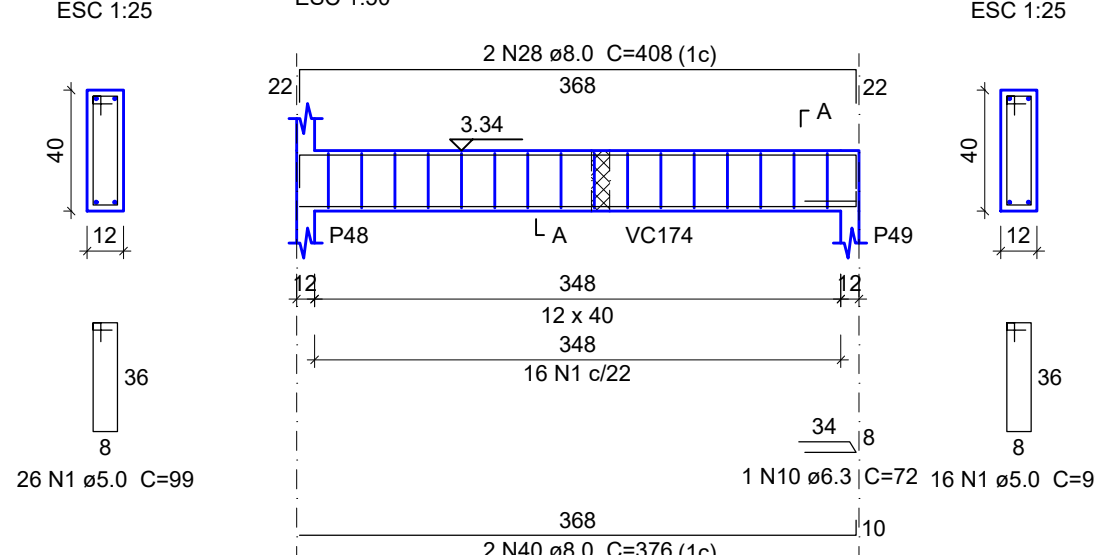
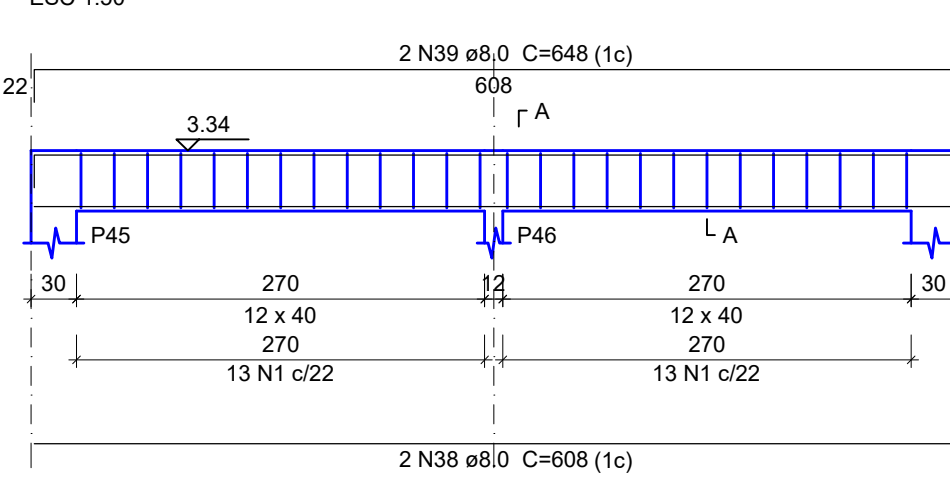
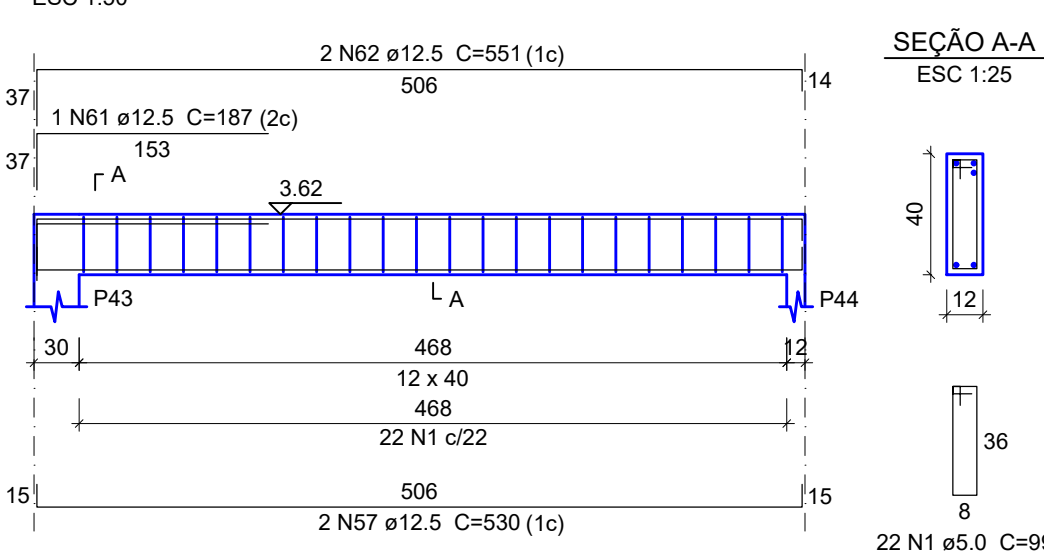
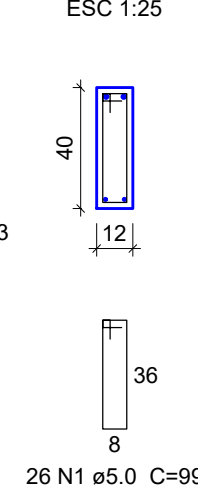
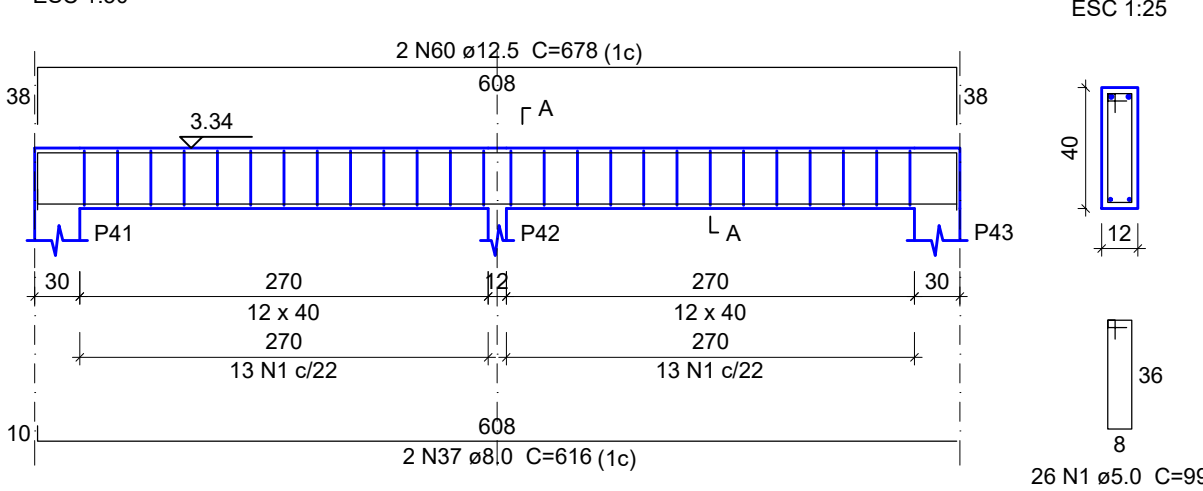
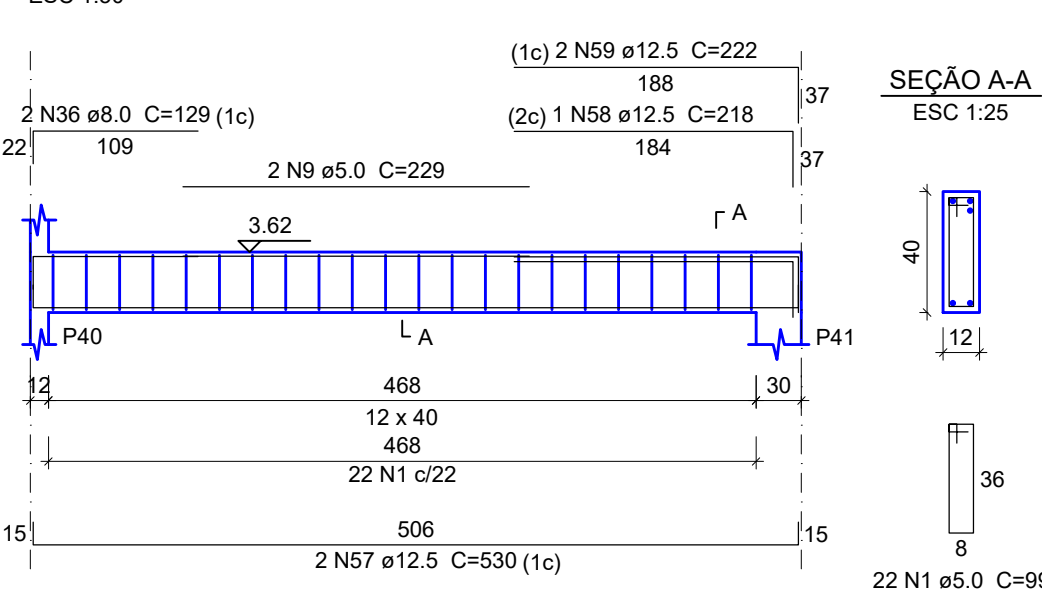
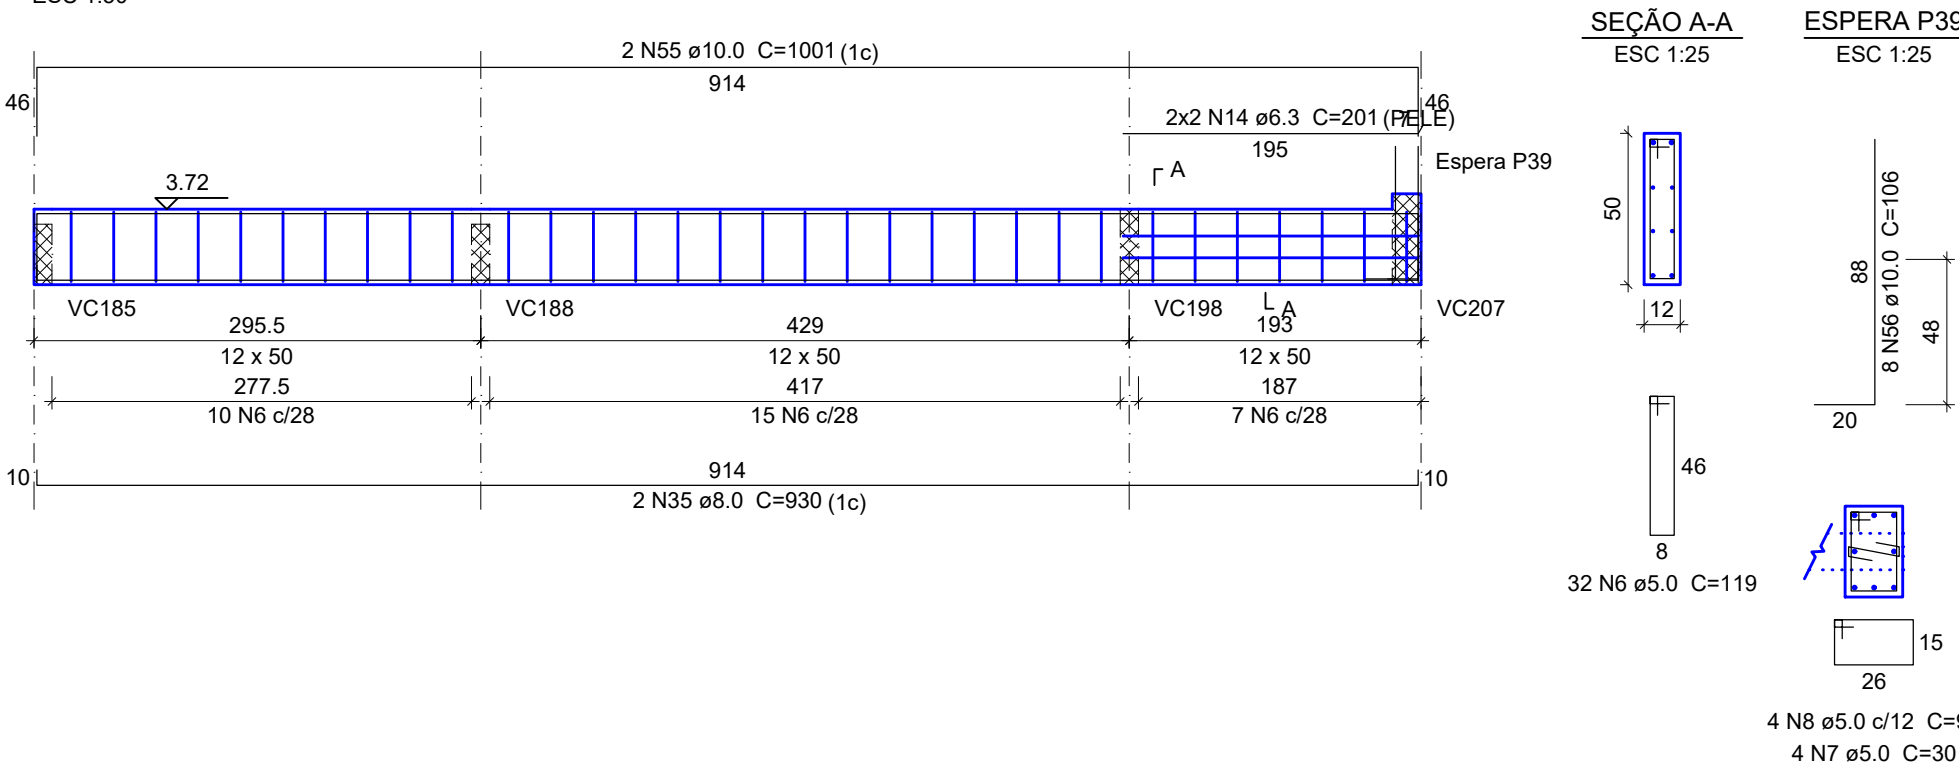
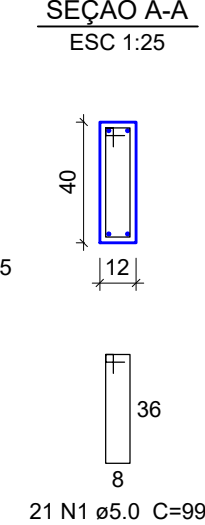
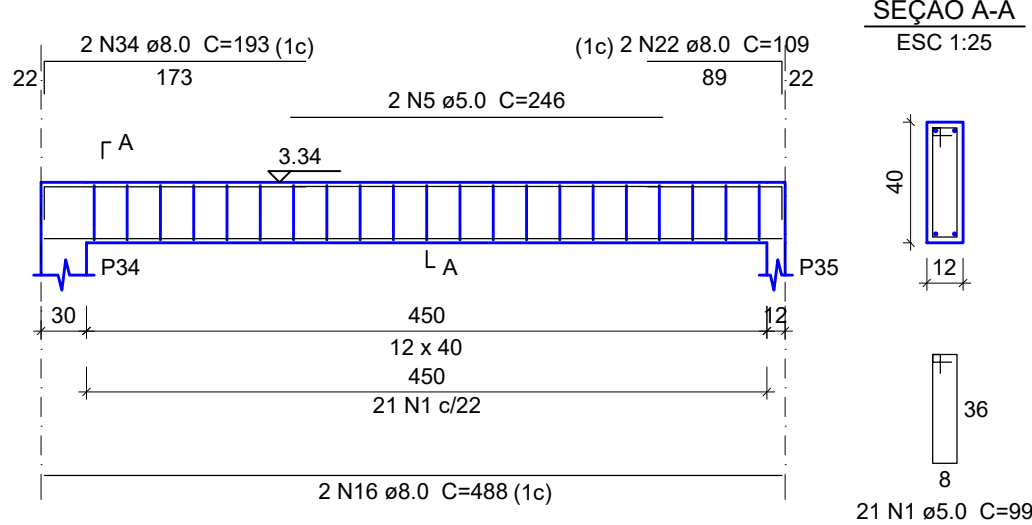
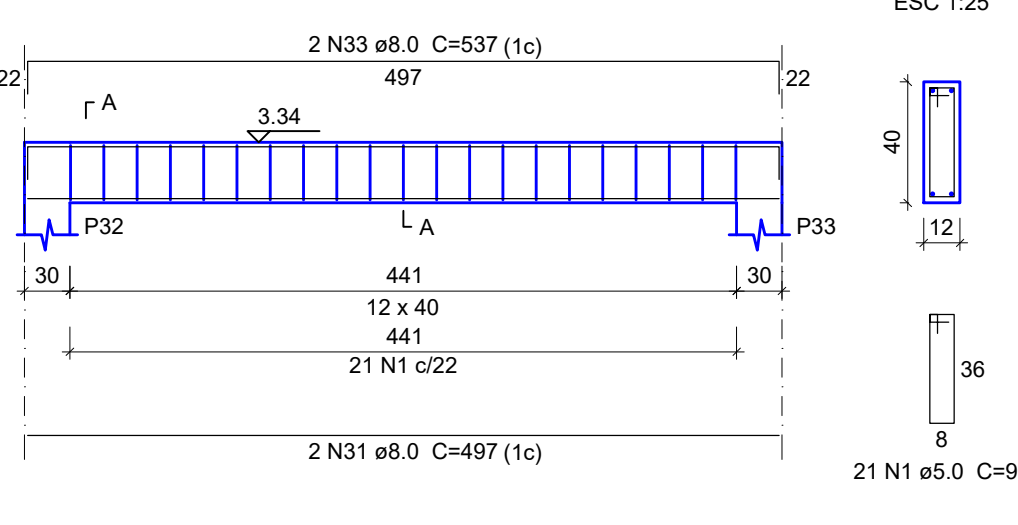
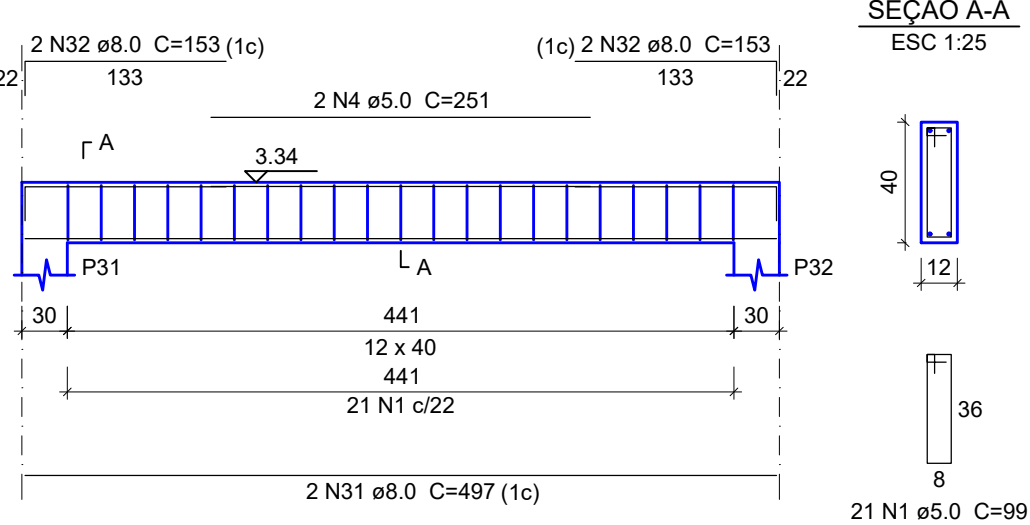
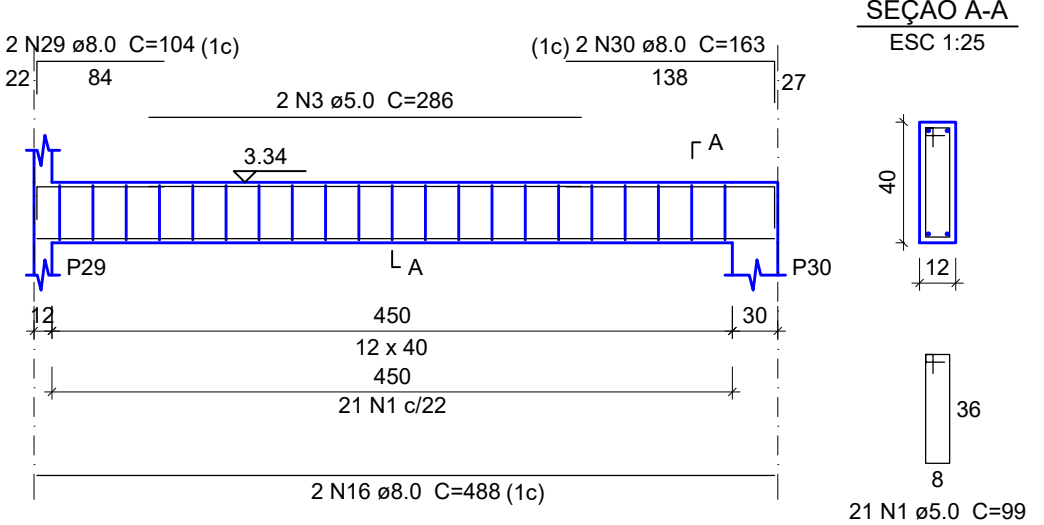
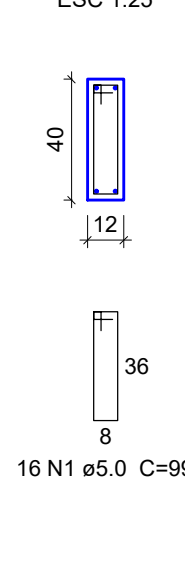
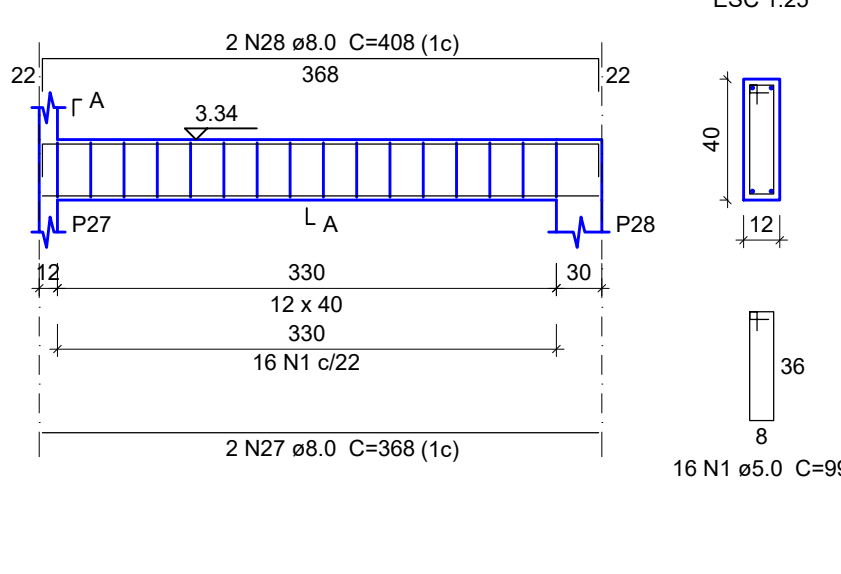
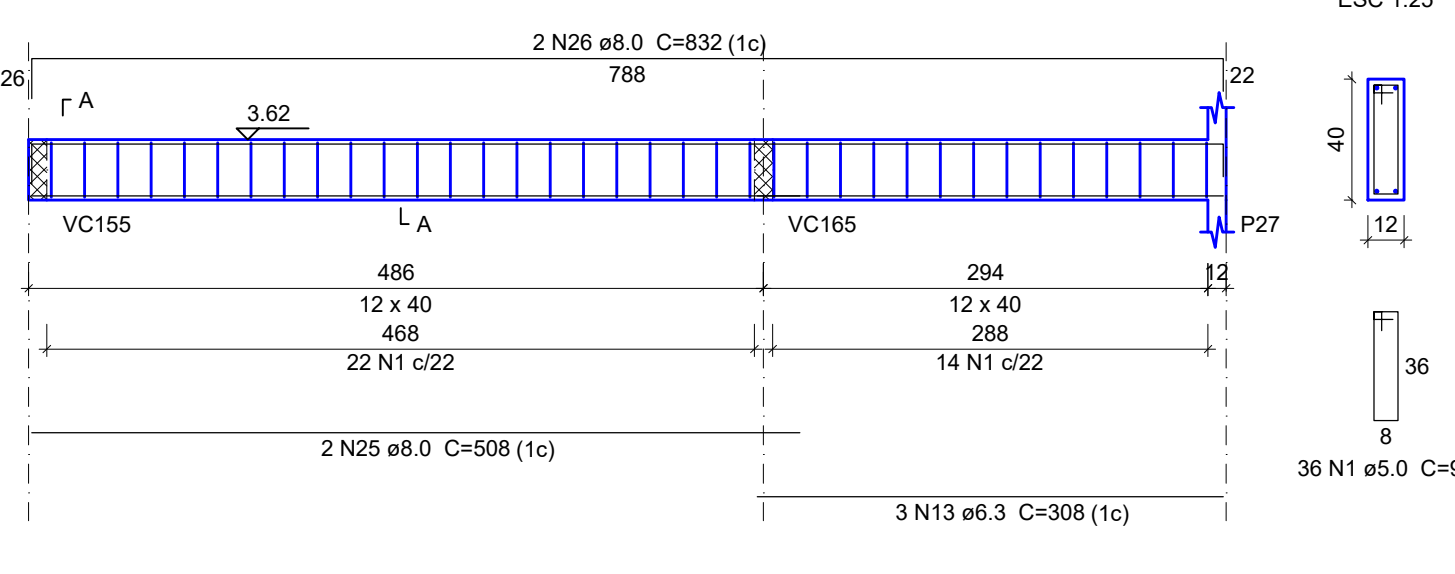
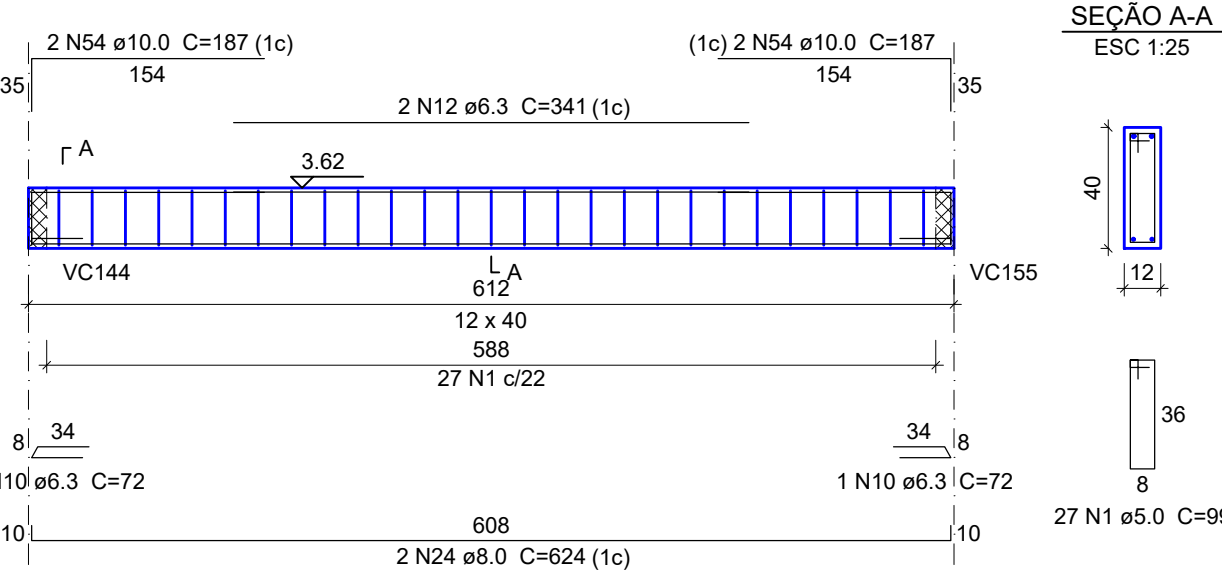
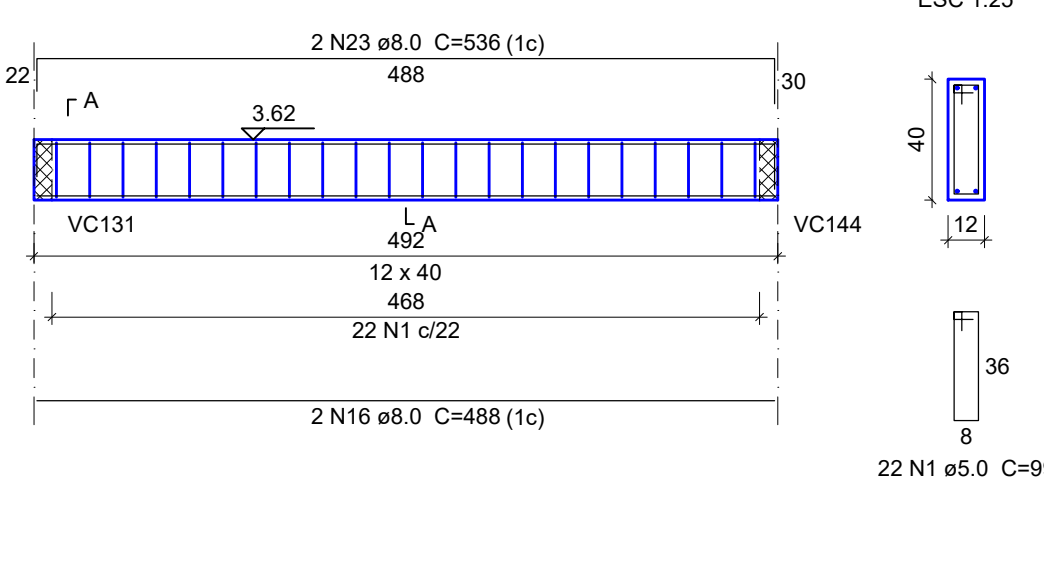
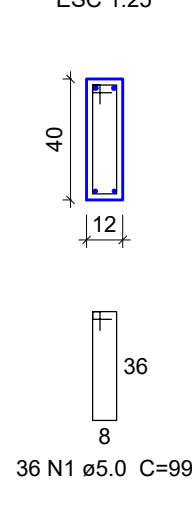
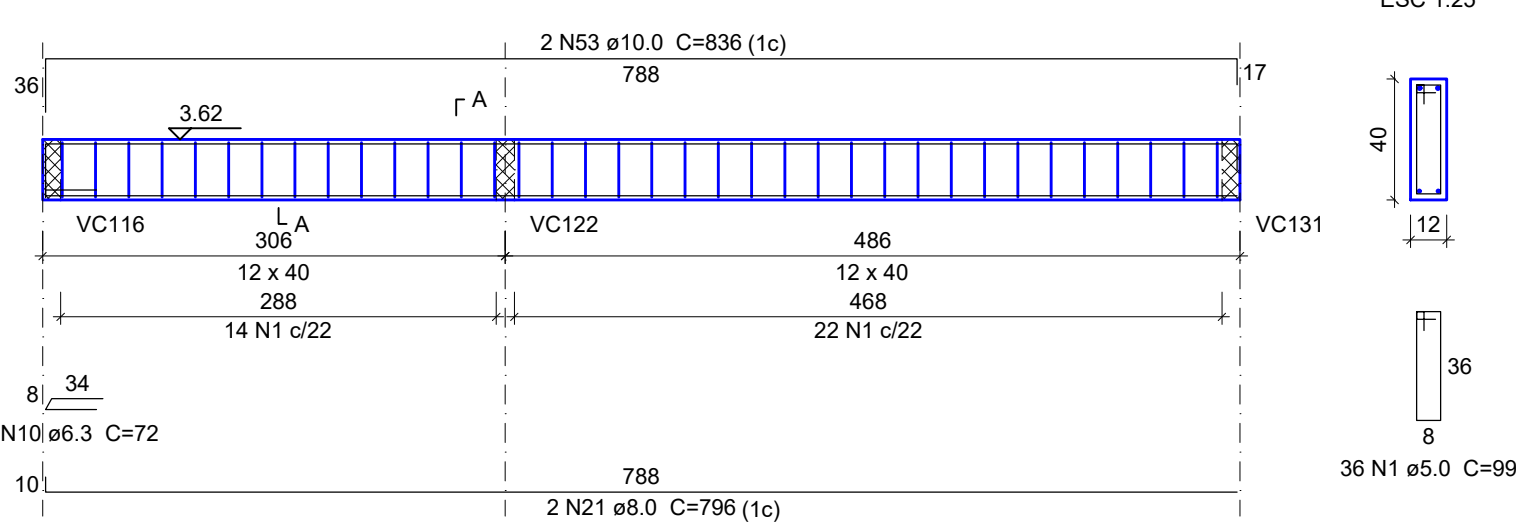
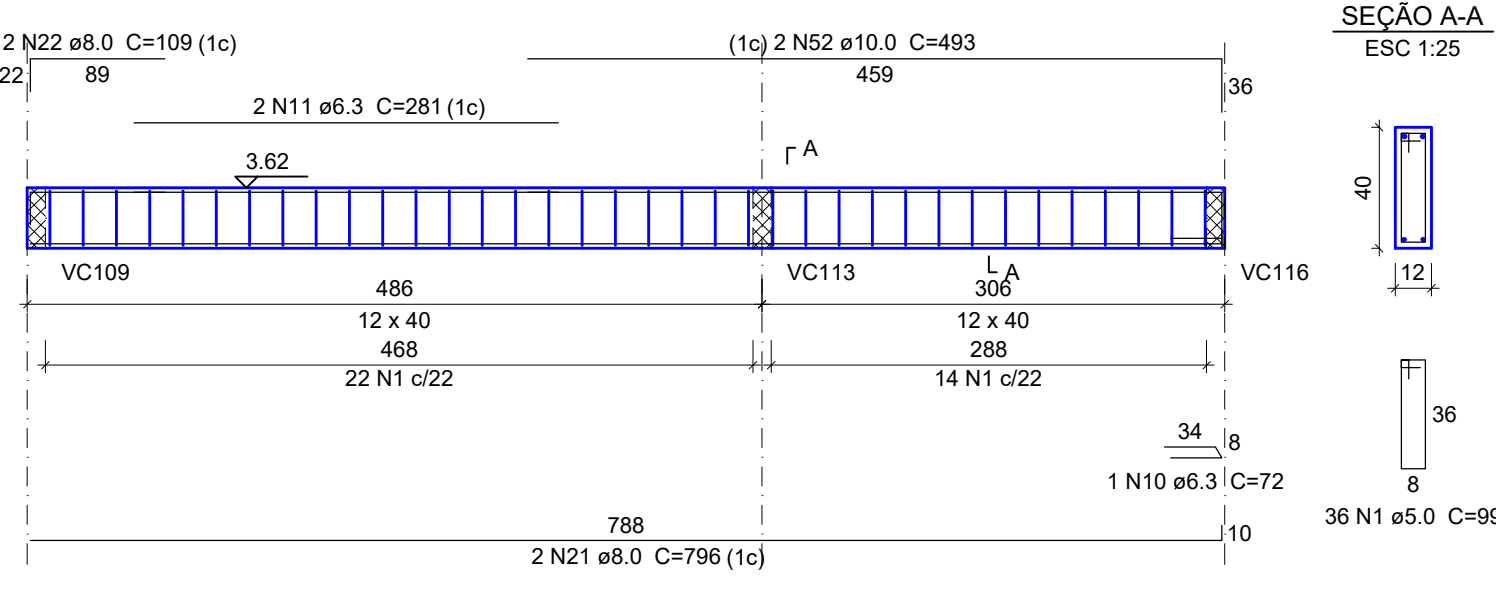
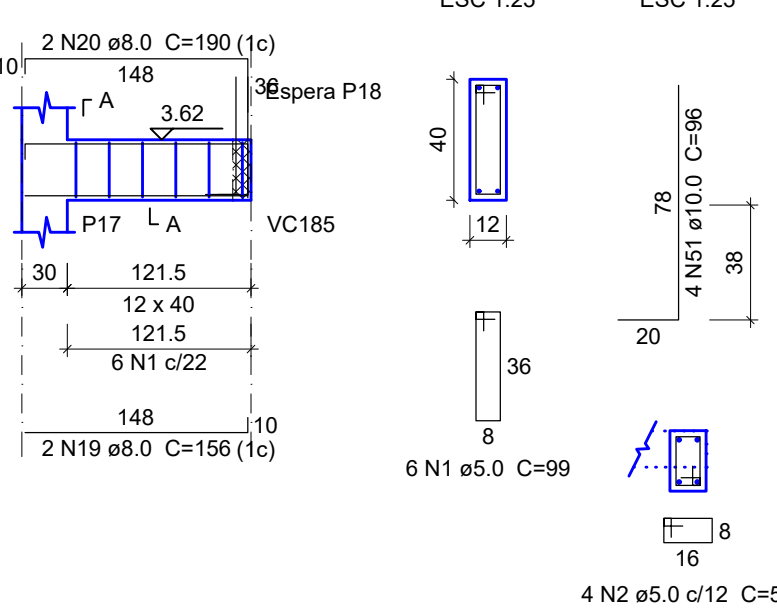


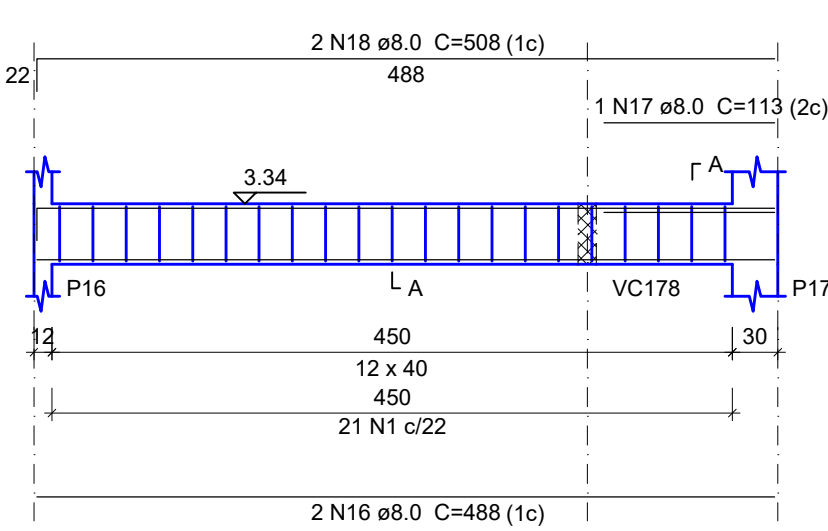

Resumo do aço

AÇO	DIAM (mm)	C.TOTAL (m)	PESO (kg)
CA50	6.3	38.4	9.4
	8.0	355.2	140.2
	10.0	66.4	40.9
	12.5	54.3	52.3
CA60	5.0	537.9	82.9

PESO TOTAL (kg)	
CA50	242.7
CA60	82.9

VOLUME DE CONCRETO (C-25) = 5.42 m³
 Área de forma = 83.17 m²



OBRA

CONSTRUÇÃO DO EMEI AQUARELA

LOCAL
RUA EUCLIDES LERIANO MEDEIROS ESQUINA COM RUA ILMA MESTRE OLIVEIRA, SN,
RESIDENCIAL ALVORADA, RIBAS DO RIO PARDO - MS

RESPONSÁVEL TÉCNICO P/ PROJETO
JACQUICELLE GOMES FEITOSA
CREA nº 63.733/MS

PREFEITO
JOÃO ALFREDO DANIEZE
CNPJ 03.501.541/0001-91

DISCIPLINA	PROJETO DE ESTRUTURA DE CONCRETO ARMADO
------------	---

CONTEÚDO

ARMAÇÃO VIGAS COBERTURA PARTE 01

21/40

ESCALA

Como indicado

DATA	MAIO/2023
------	-----------

CONVENIO

COORDENADAS 20°28'3.66"S
50°16'14.40"W