


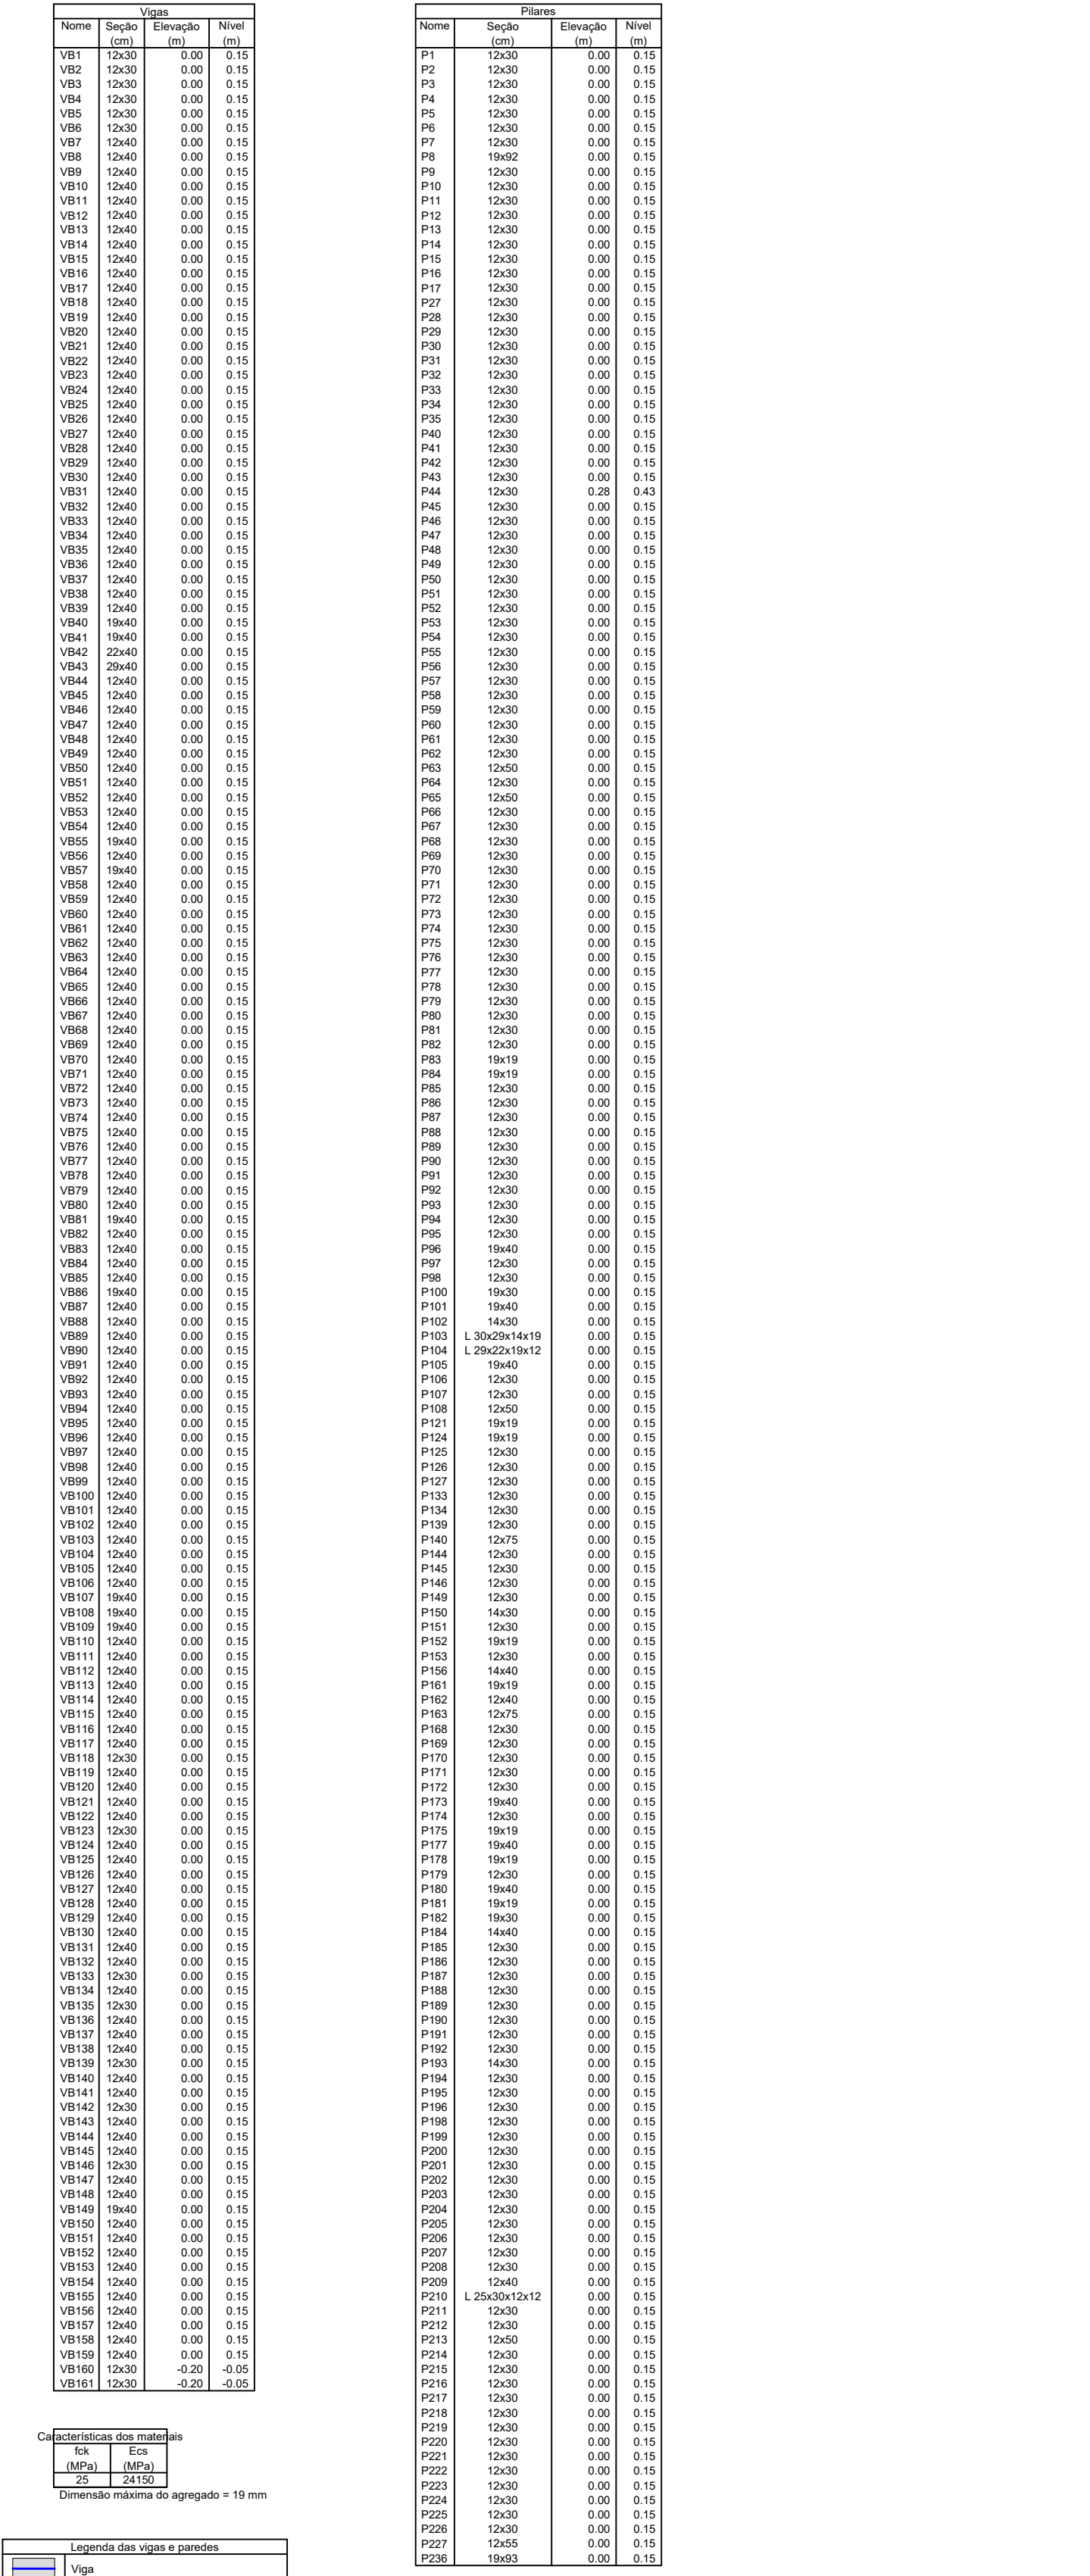

			
PREFEITURA MUNICIPAL DE RIBAS DO RIO PARDO			
OBJETO CONSTRUÇÃO DO EMEI AQUARELA		ÁREA CONSTRUÍDA 1041,33 m² ÁREA DO TERREIRO 4746,00 m²	
LOCAL RUA EULÍDIAS LERIANO MEDEIROS ESQUINA COM RUA ILMA MESTRE OLIVEIRA, SN, RESIDENCIAL ALVORADA, RIBAS DO RIO PARDO - MS		PROPOSTO JOÃO ALFREDO DANIEZE CNPJ 03.501.541/0001-91	
PROPOSTA JACQUICELLE GOMES FEITOSA CREA nº 63.733/MS		PROPOSTO JOÃO ALFREDO DANIEZE CNPJ 03.501.541/0001-91	
DISCIPLINA PROJETO DE ESTRUTURA DE CONCRETO ARMADO			
CONTEÚDO FORMA DO PAV. TERREO (NÍVEL 15CM)		FOLHAS 03/40	
ESCALA Como indicado	DATA MAIO/2023	CONVENIO	COORDENADAS 20°28'S 66°52'W