


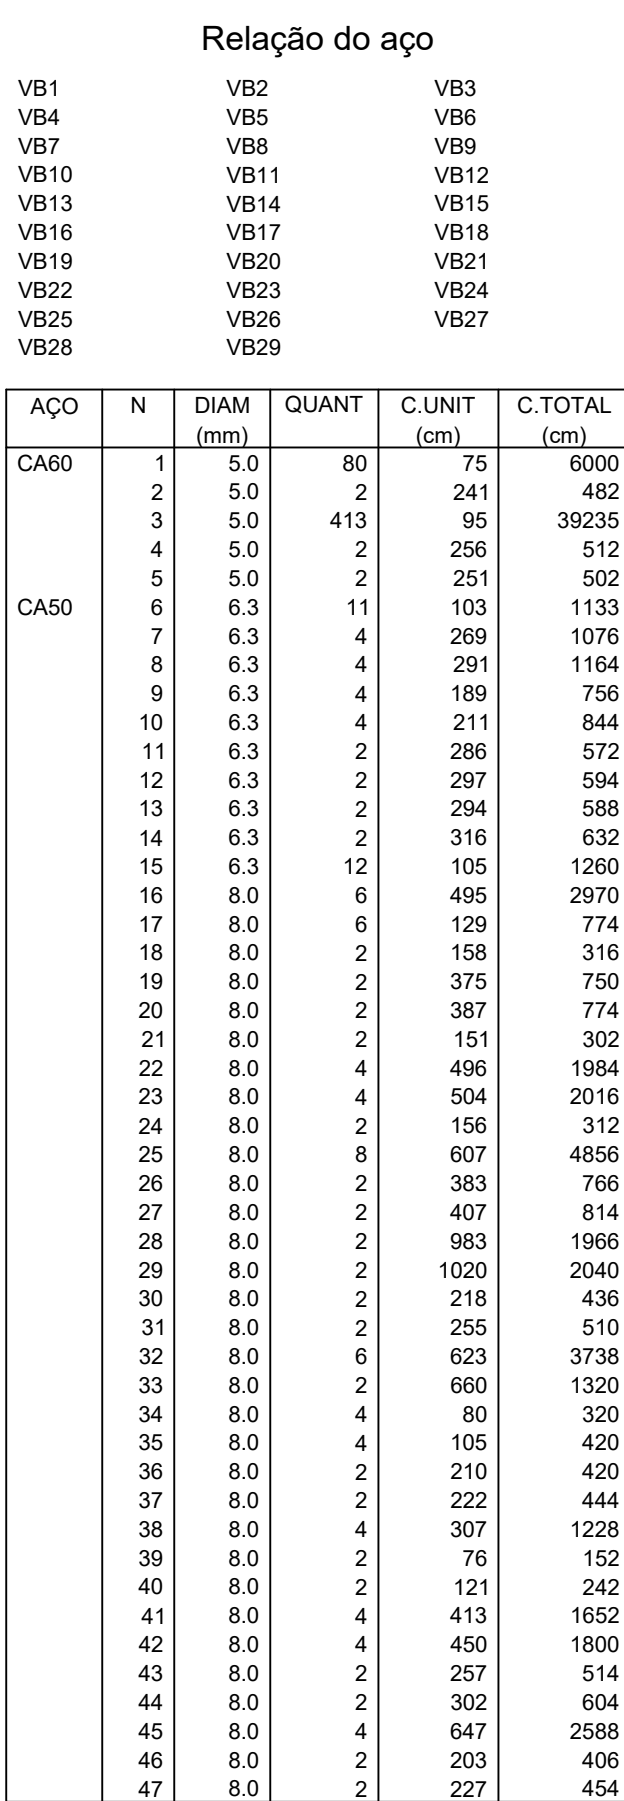

Resumo do aço

AÇO	DIAM (mm)	C.TOTAL (m)	PESO (kg)
CA50	6.3	86.2	21.1
	8.0	378.9	149.5
CA60	5.0	467.4	72

PESO TOTAL (kg)	
CA50	170.6
CA60	72

VOLUME DE CONCRETO (C-25) = 4.48 m³
 Área de forma = 86.35 m²

Volume de concreto (C-25) = 4.48 m³
Área de forma = 86.35 m²



PREFEITURA MUNICIPAL DE RIBAS DO RIO PARDO

OBRA

CONSTRUÇÃO DO EMEI AQUARELA

LOCAL	ÁREA CONSTRUÍDA
RUA EUCLIDES LERIANO MEDEIROS ESQUINA COM RUA ILMA MESTRE OLIVEIRA, SN,	1041,33 m²
RESIDENCIAL ALVORADA, RIBAS DO RIO PARDO - MS	ÁREA DO TERRENO
	4746,00 m²

RESPONSÁVEL TÉCNICO P/ PROJETO JACQUICELLE GOMES FEITOSA CREA nº 63.733/MS	PREFEITO JOÃO ALFREDO DANIEZE CNPJ 03.501.541/0001-91
---	--

DISCIPLINA

PROJETO DE ESTRUTURA DE CONCRETO ARMADO

CONTEÚDO	FOLHA
ARMAÇÃO VIGAS BALDRAME PARTE 01	01/10

ESCALA	DATA	CONVÊNIO	COORDENADAS
Como indicado	MAIO/2023		20°28'3.66"S 53°46'14.42"S