



Corte A-A
escala 1:75

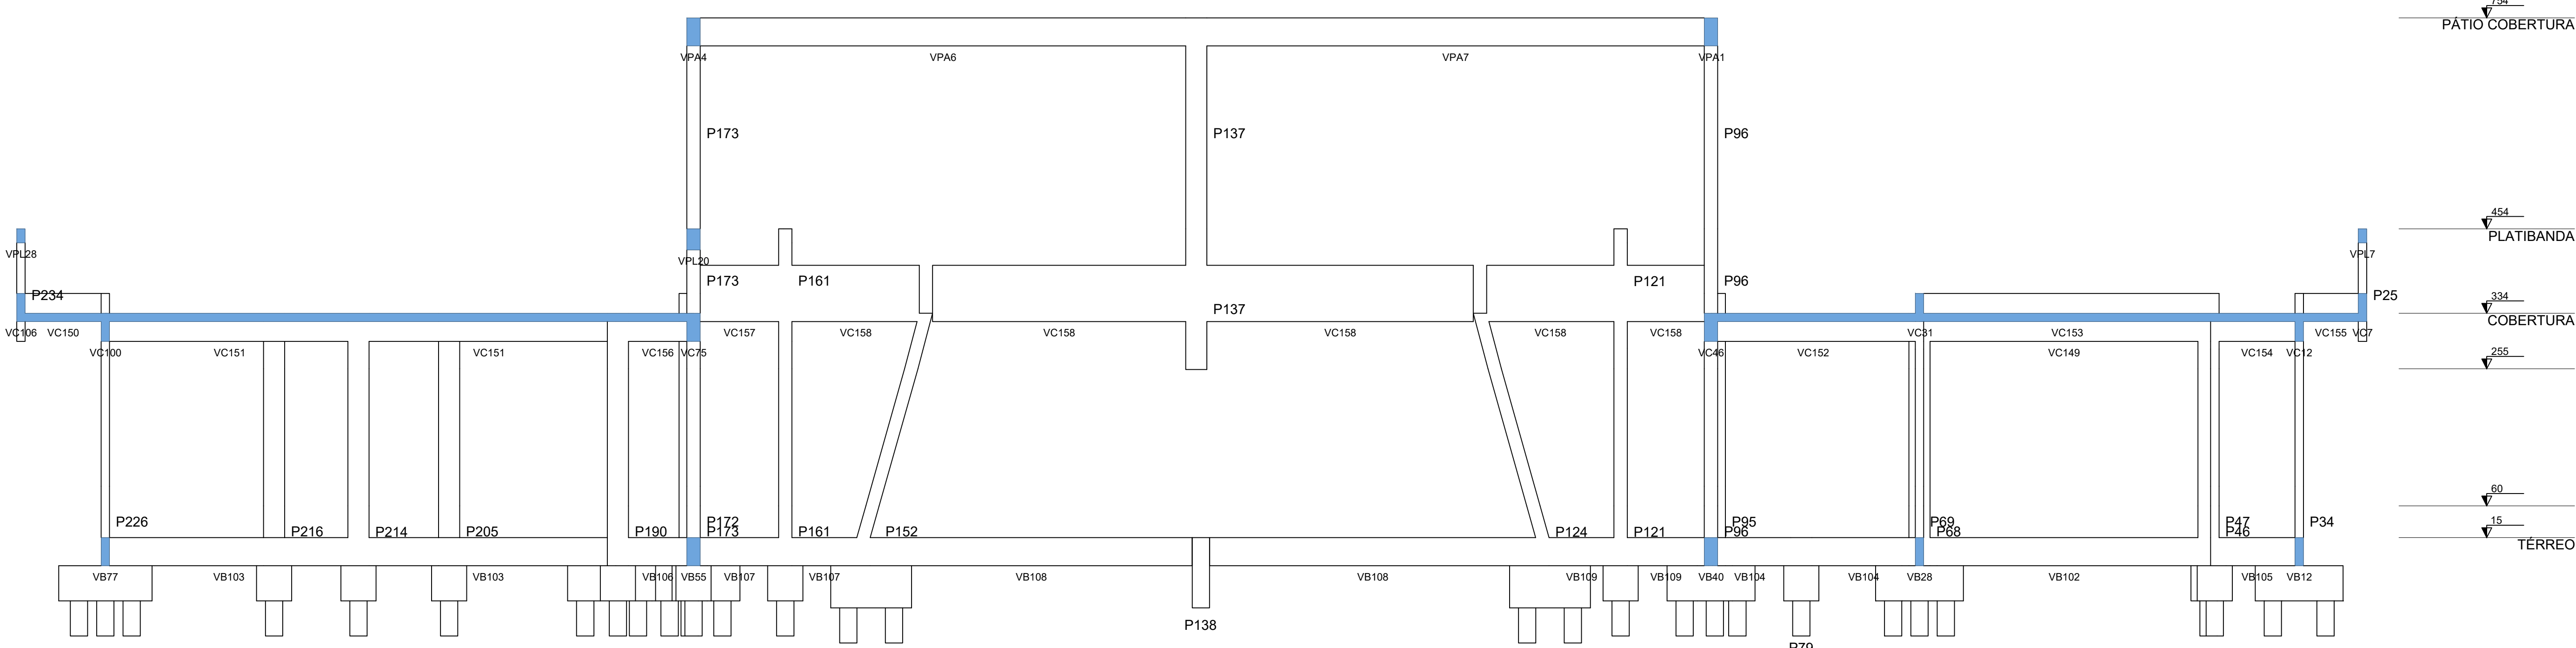

Corte D-D
escala 1:50

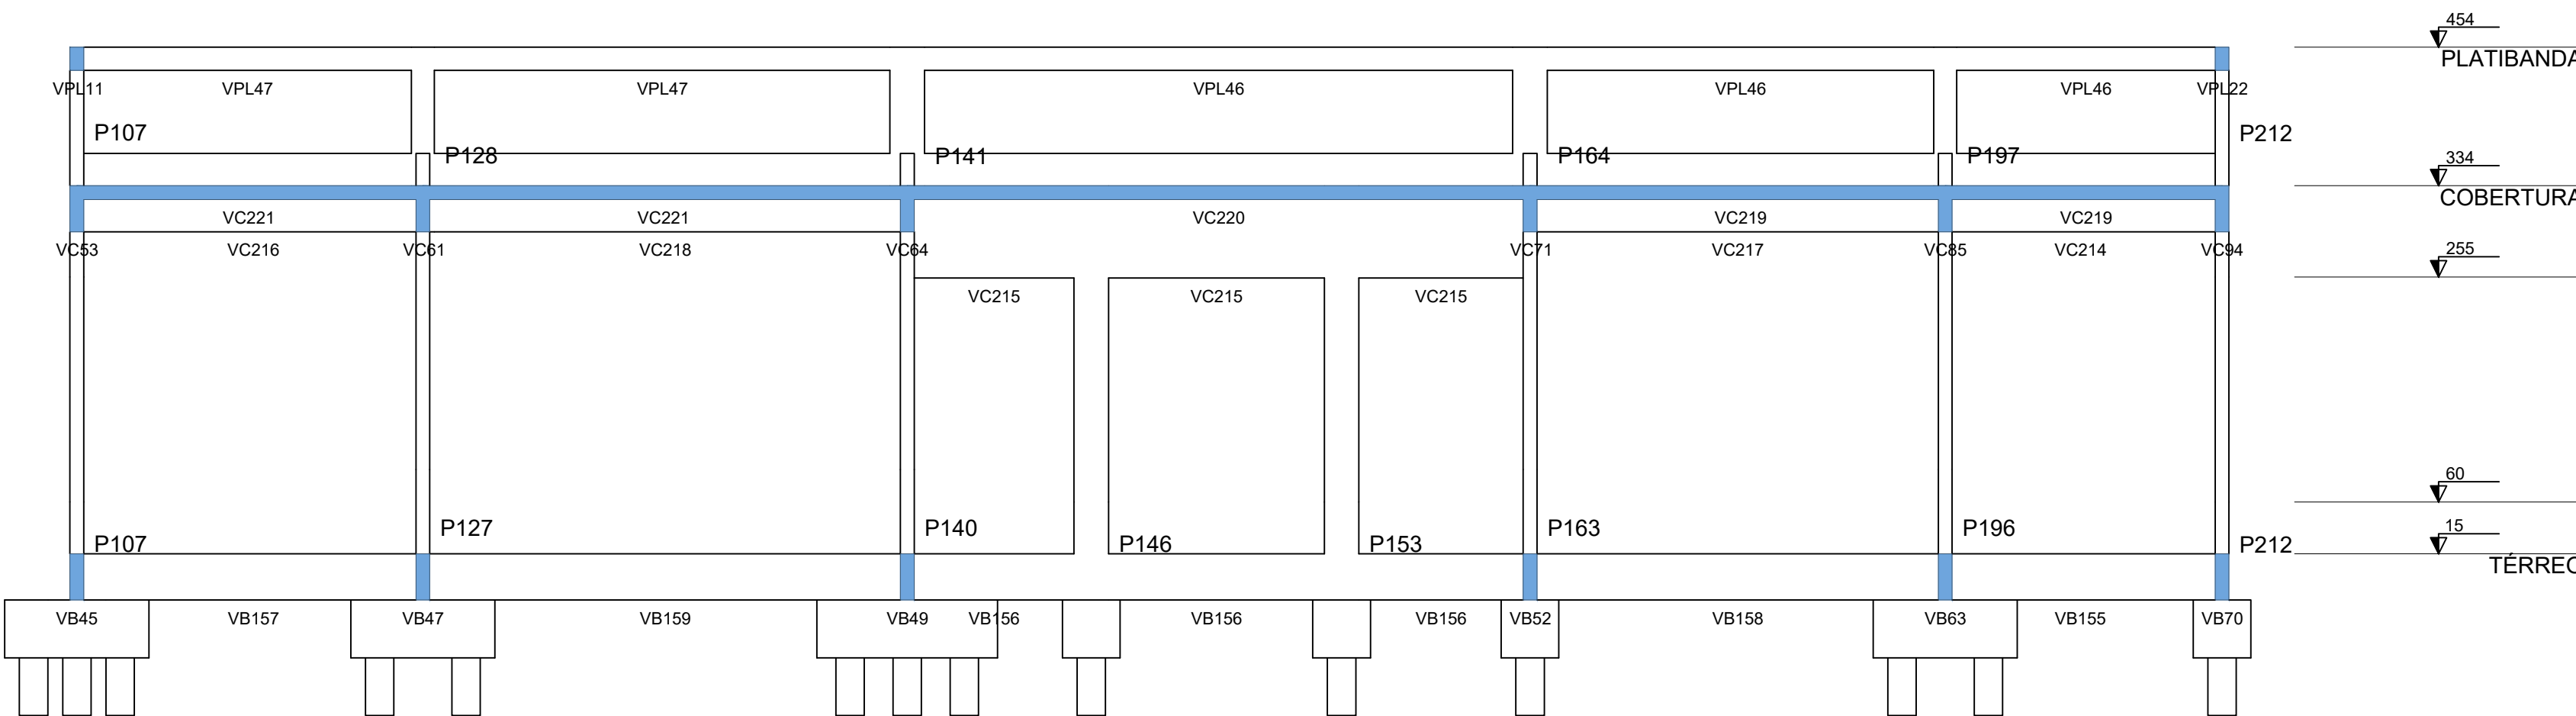

Corte B-B
escala 1:50

APROVAÇÃO



PREFEITURA MUNICIPAL DE RIBAS DO RIO PARDO

OBRA

CONSTRUÇÃO DO EMEI AQUARELA

LOCAL

RUA EUCLIDES LERIANO MEDEIROS ESQUINA COM RUA ILMA MESTRE OLIVEIRA, SN,
RESIDENCIAL ALVORADA, RIBAS DO RIO PARDO - MS

ÁREA CONSTRUÍDA 1041,33 m²
ÁREA DO TERRENO 4746,00 m²

RESPONSÁVEL TÉCNICO DO PROJETO

JACQUICELLE GOMES FEITOSA
CREA nº 63.733/MS

PREFEITO

JOÃO ALFREDO DANIEZE
CNPJ 03.501.541/0001-91

DISCIPLINA

PROJETO DE ESTRUTURA DE CONCRETO ARMADO

CONTEÚDO

CORTES

FOLHA

40/40

ESCALA

Como indicado

DATA

MAIO/2023

CONVÊNIO

COORDENADAS

20°28'3.66"S
53°46'4.43"W