



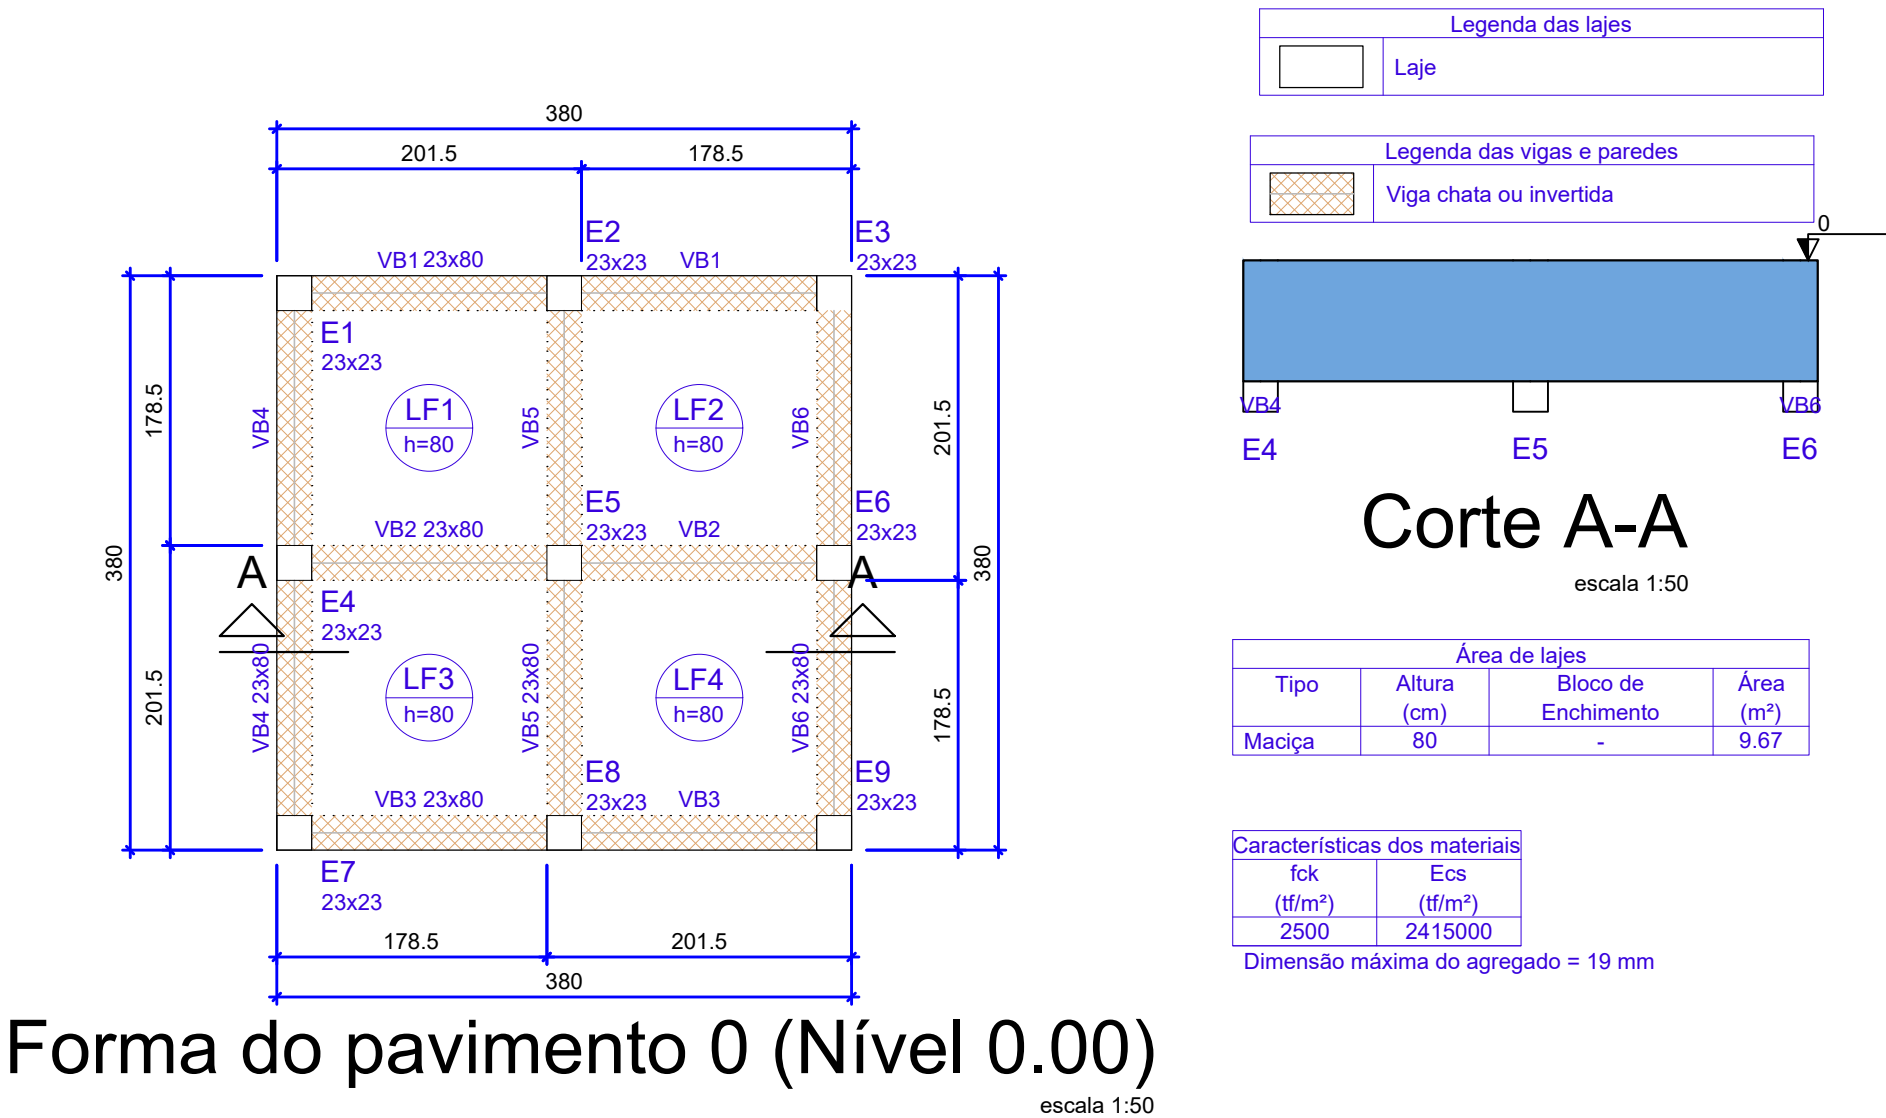

Nome	Seção (cm)	X (cm)	Y (cm)	Carga Máx. (tf)	Carga Min. (tf)
E1	-	11.50	368.50	32.8	-1
E2	-	190.00	368.50	32.8	-1
E3	-	368.50	368.50	32.8	-1
E4	-	11.50	190.00	32.8	-1
E5	-	190.00	190.00	32.8	-1
E6	-	368.50	190.00	32.8	-1
E7	-	11.50	11.50	32.8	-1
E8	-	190.00	11.50	32.8	-1
E9	-	368.50	11.50	32.8	-1

Estacas Quadrada Protendida				
Simbologia	Nome	d (cm)	b (cm)	Quantidade
	EQ23x23=10M	23.00	23.00	9

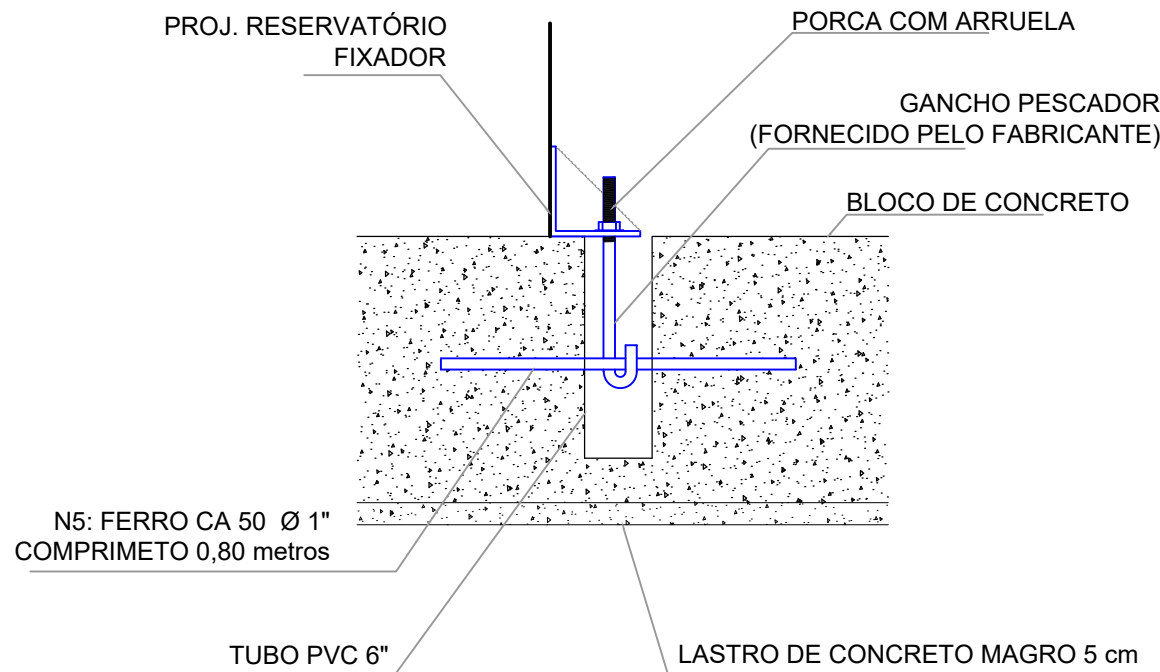

APROVAÇÃO



PREFEITURA MUNICIPAL DE RIBAS DO RIO PARDO

OBRA

CONSTRUÇÃO DO EMEI AQUARELA

LOCAL

RUA EUCLIDES LERIANO MEDEIROS ESQUINA COM A RUA ILMA MESTRE OLIVEIRA, SN, RESIDENCIAL ALVORADA, RIBAS DO RIO PARDO - MS

ÁREA CONSTRUIDA

1041,33 m²

ÁREA DO TERRENO

4746,00 m²

RESPONSÁVEL TÉCNICO P/ PROJETO

JACQUICELLE GOMES FEITOSA
CREA nº 63.733/MS

PREFEITO

JOÃO ALFREDO DANIEZE
CNPJ 03.501.541/0001-91

DISCIPLINA

PROJETO DE ESTRUTURA DE CONCRETO ARMADO

CONTEÚDO

PLANTA BAIXA LOCAÇÃO E TABELA DE CARGAS

FOLHA

01/03

ESCALA

Como indicado

DATA

MAIO/ 2023

CONVÊNIO

COORDENADAS

20° 26' 29.80" S
53° 44' 53.89" O