



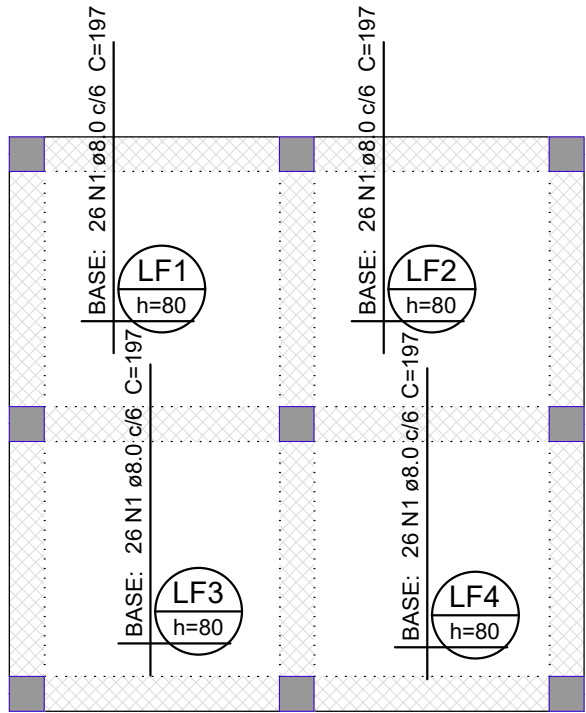


Armação superior do radier do pavimento 0 (Eixo Y)

escala 1:50

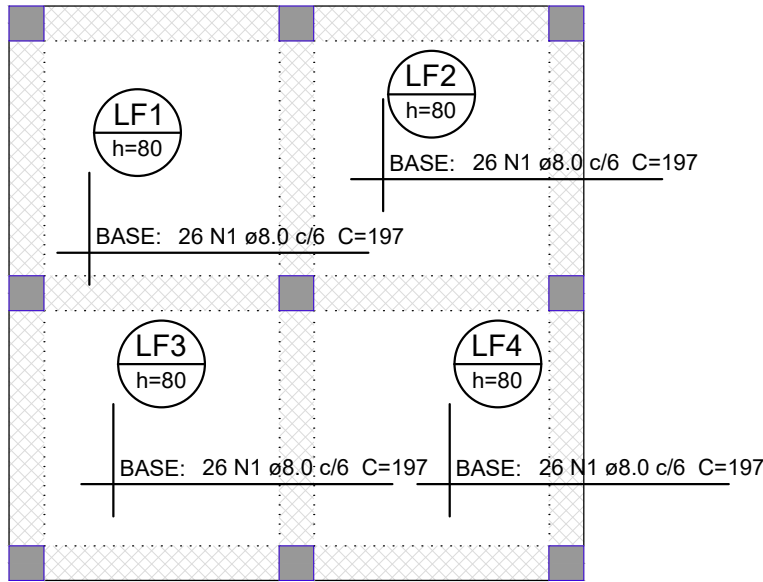


Armação superior do radier do pavimento 0 (Eixo X)

escala 1:50

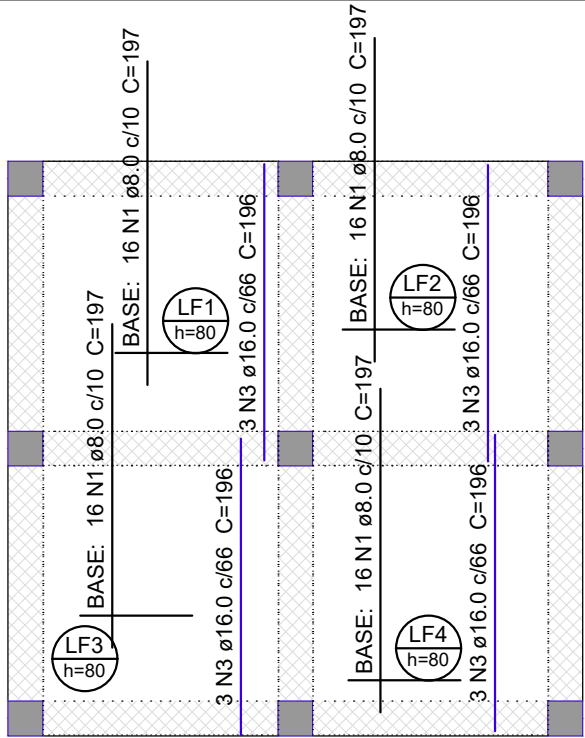

Armação inferior do radier do pavimento 0 (Eixo Y)


escala 1:50

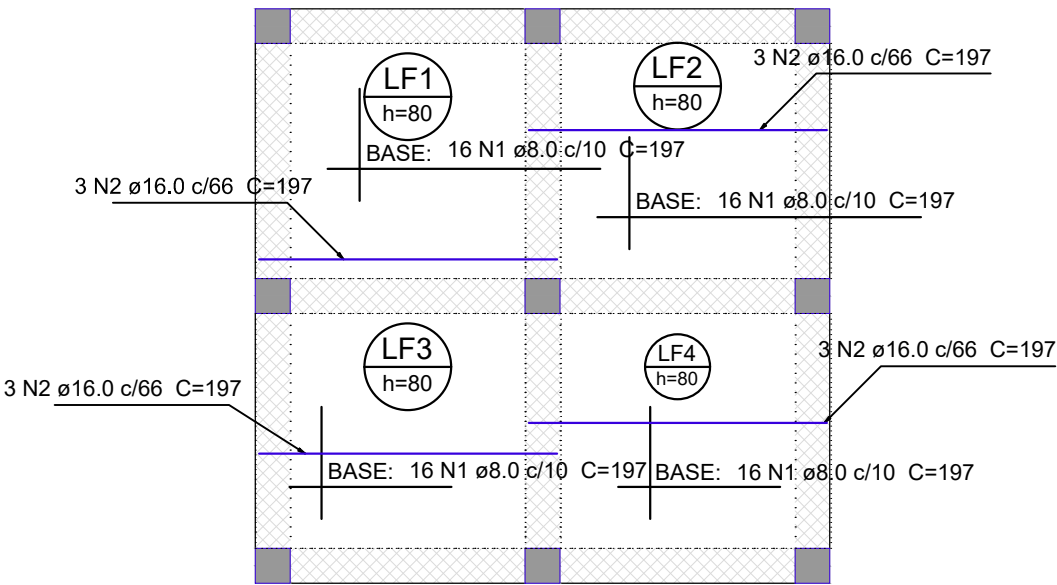

Armação inferior do radier do pavimento 0 (Eixo X)

escala 1:50

DETALHE DA ARMADURA DE MALHA BASE

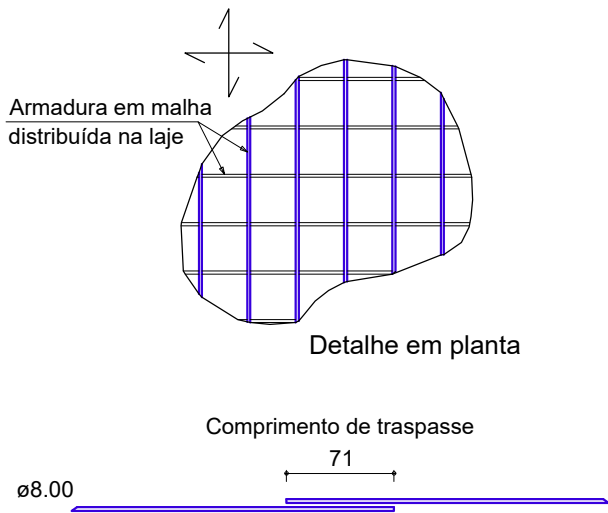

Relação do aço					
Negativos X		Negativos Y		Positivos X	
AÇO	N	DIAM (mm)	QUANT	C.UNIT (cm)	C.TOTAL (cm)
CA50	1	8.0	336	197	66192
	2	16.0	12	197	2364
	3	16.0	12	196	2352

Resumo do aço			
AÇO	DIAM (mm)	C.TOTAL (m)	PESO (kg)
CA50	8.0	662	261.2
	16.0	47.2	74.4
PESO TOTAL (kg)			
CA50	335.6		

Volume de concreto (C-25) = 7.74 m³

APROVAÇÃO



PREFEITURA MUNICIPAL DE RIBAS DO RIO PARDO

OBRA

CONSTRUÇÃO DO EMEI AQUARELA

LOCAL

RUA EUCLIDES LERIANO MEDEIROS ESQUINA COM A RUA ILMA MESTRE OLIVEIRA, SN, RESIDENCIAL ALVORADA, RIBAS DO RIO PARDO - MS

ÁREA CONSTRUIDA

1041,33 m²

ÁREA DO TERRENO

4746,00 m²

RESPONSÁVEL TÉCNICO P/ PROJETO

JACQUICELLE GOMES FEITOSA
CREA nº 63.733/MS

PREFEITO

JOÃO ALFREDO DANIEZE
CNPJ 03.501.541/0001-91

DISCIPLINA

PROJETO DE ESTRUTURA DE CONCRETO ARMADO

CONTEÚDO

ARMADURA LAJE FUNDAÇÃO

FOLHA

03/03

ESCALA

Como indicado

DATA

MAIO/ 2023

CONVÊNIO

COORDENADAS

20° 26' 29.80" S
53° 44' 53.89" O