




Legenda de condutos - Cobertura (Laje)	
Água fria	
Água fria	
Lista de materiais - Cobertura (Laje)	
Água fria	
PVC rígido soldável	
Bucha de redução sold. curta	2 pc
32 mm - 25 mm	
60 mm - 50 mm	2 pc
Bucha de redução sold. longa	
40 mm - 25 mm	1 pc
50 mm - 25 mm	12 pc
50 mm - 32 mm	6 pc
75 mm - 50 mm	5 pc
Joelho 45 soldável	
25 mm	4 pc
Joelho 90° soldável	
25 mm	61 pc
32 mm	10 pc
40 mm	1 pc
50 mm	24 pc
75 mm	7 pc
Joelho de redução 90 soldável	
32 mm - 25 mm	1 pc
Luva soldável	
50 mm	16 pc
Tubos	
25 mm	113.06 m
32 mm	27.2 m
40 mm	4.95 m
50 mm	37.13 m
60 mm	4.41 m
75 mm	63.6 m
Tê 90 soldável	
25 mm	13 pc
50 mm	2 pc
75 mm	1 pc
Tê de redução 90 soldável	
32 mm - 25 mm	10 pc
40 mm - 32 mm	3 pc
40 mm - 50 mm	1 pc
50 mm - 25 mm	3 pc
60 mm - 50 mm	2 pc
75 mm - 50 mm	22 pc
75 mm - 60 mm	2 pc

1 | PLANTA COBERTURA
ESCALA 1:125

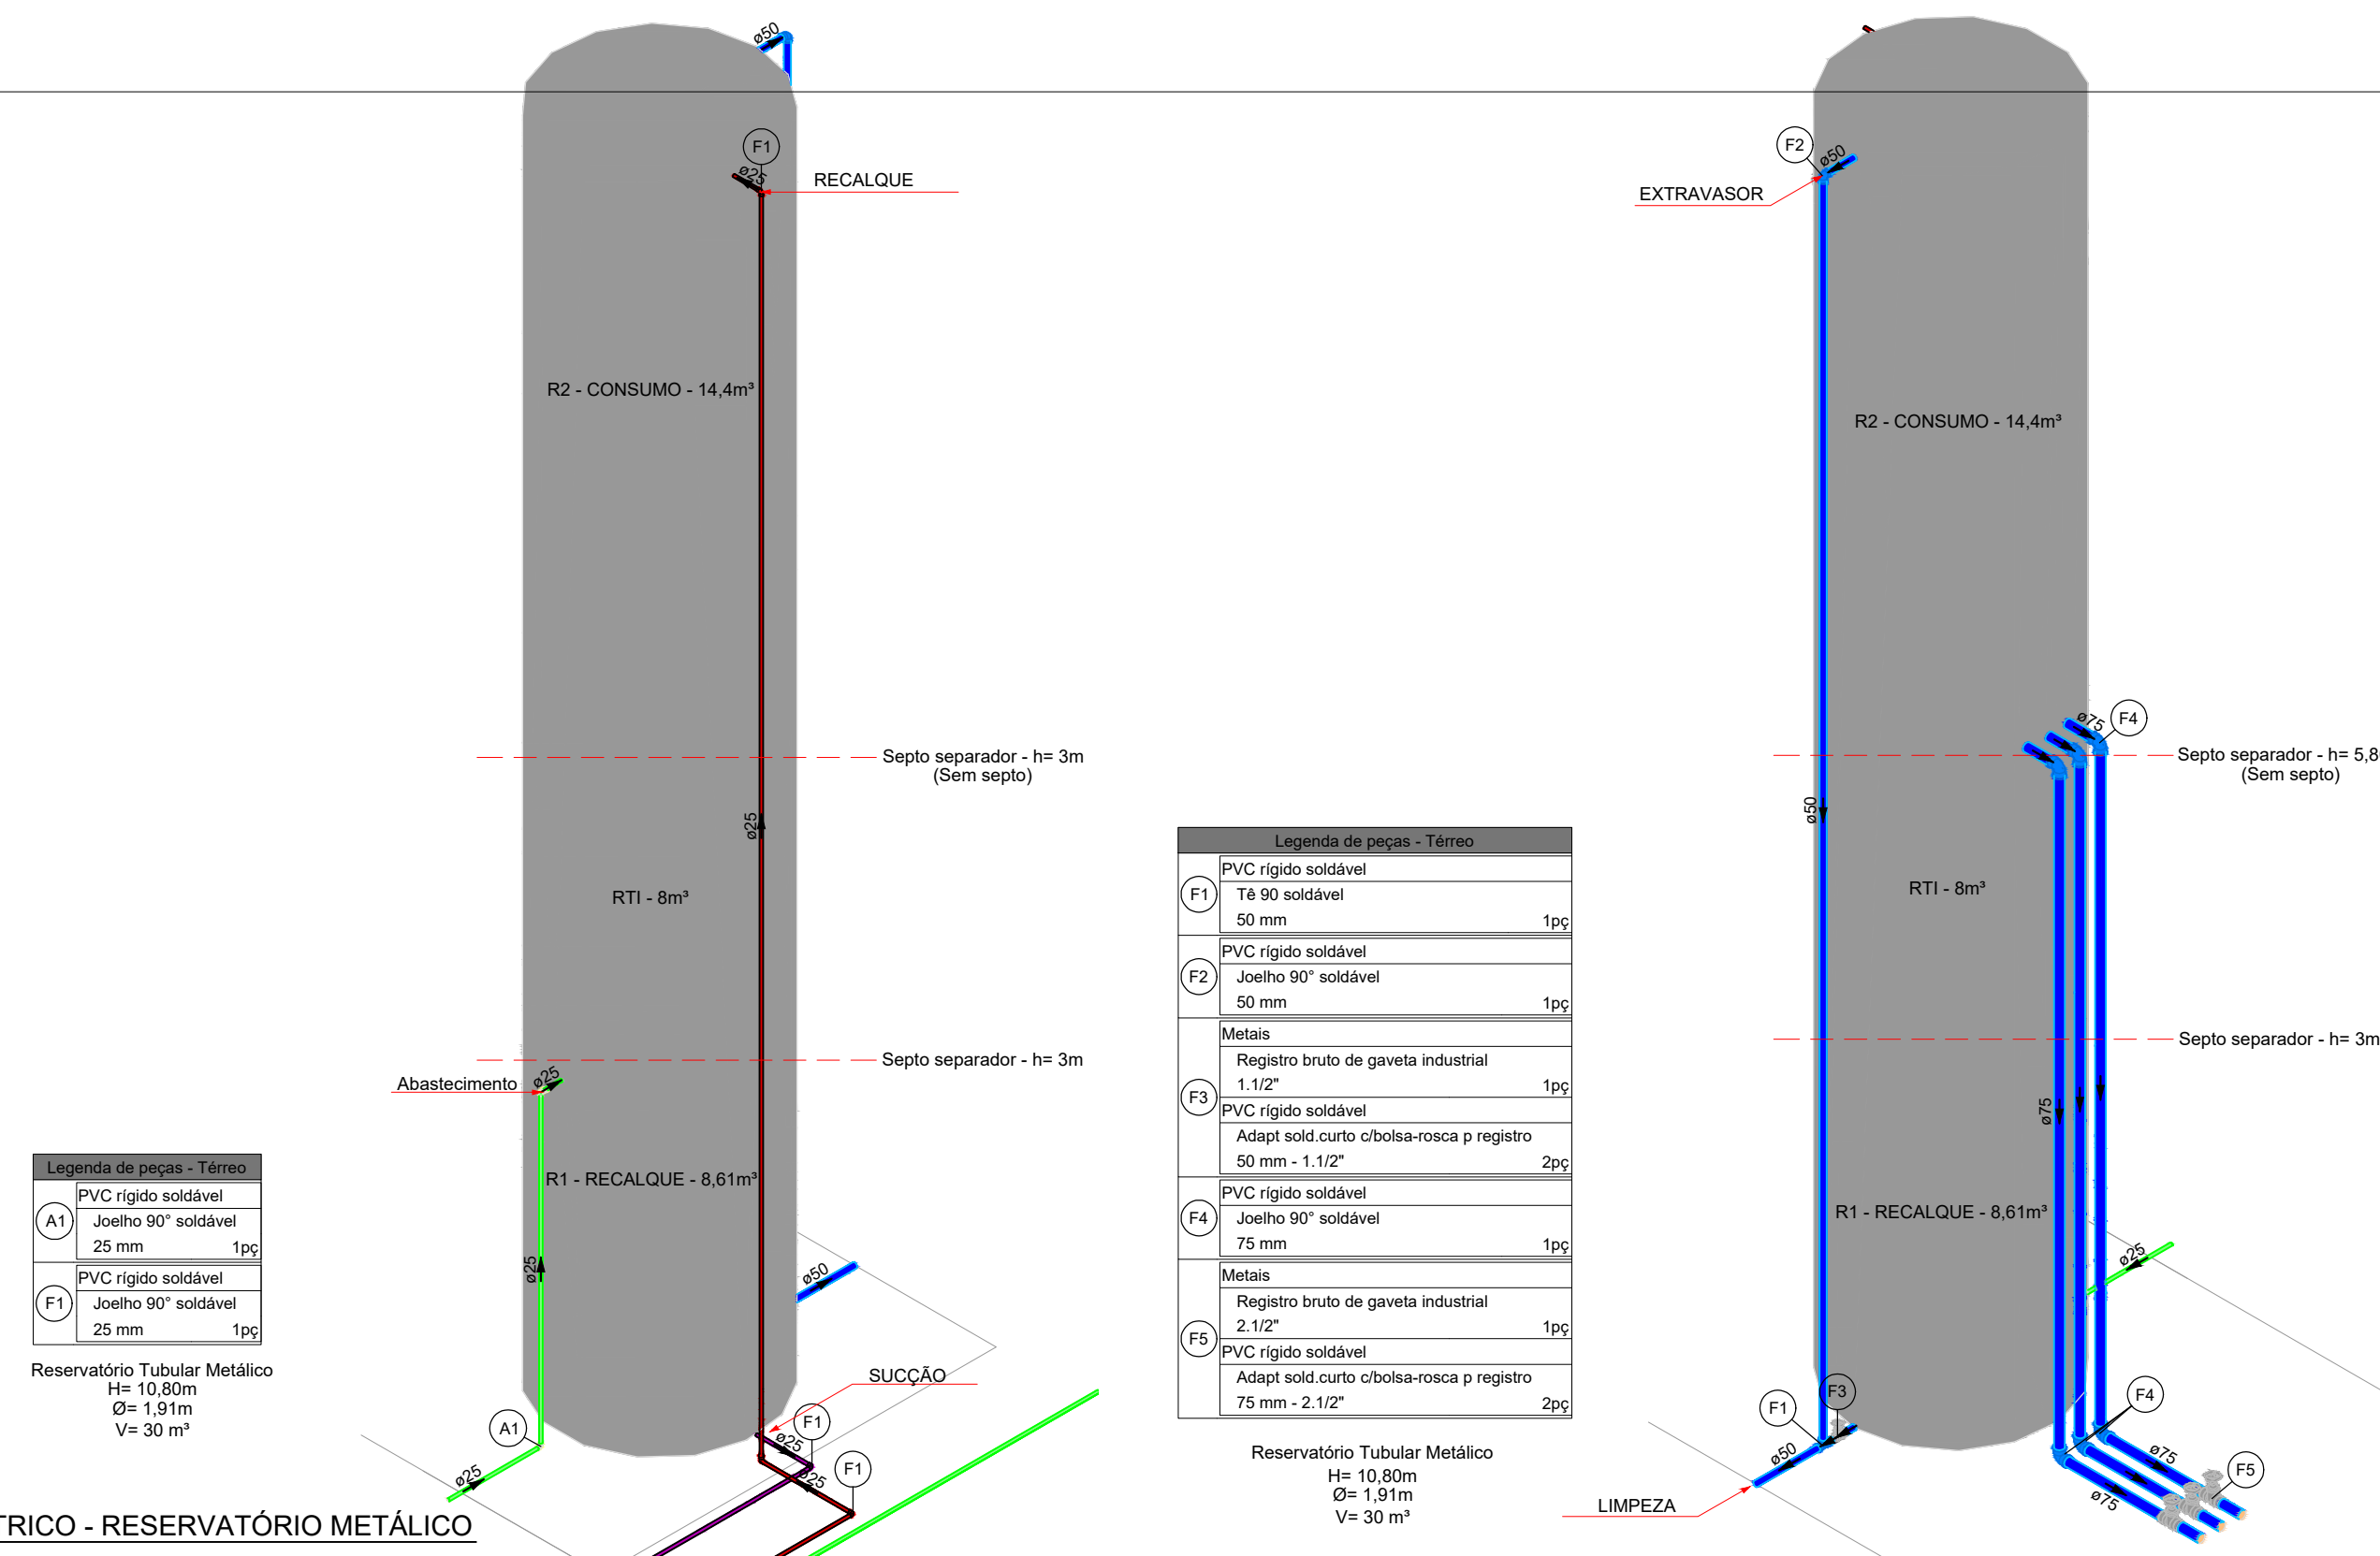

Legenda de peças - Terreno	
A1	PVC rígido soldável
	Joelho 90° soldável
	25 mm
F1	PVC rígido soldável
	Joelho 90° soldável
	25 mm
	1 pc

Reservatório Tubular Metálico
H= 10,80m
Ø= 1,91m
V= 30 m³

Legenda de peças - Terreno	
F1	PVC rígido soldável
	Tê 90 soldável
	50 mm
F2	PVC rígido soldável
	Joelho 90° soldável
	50 mm
	1 pc
P3	Metals
	Registro bruto de gaveta industrial
	1.1/2"
P4	PVC rígido soldável
	Adapt sold curto c/boia-rosca p registro
	50 mm - 1.1/2"
	2 pc
F4	PVC rígido soldável
	Joelho 90° soldável
	75 mm
	1 pc
F5	Metals
	Registro bruto de gaveta industrial
	2.1/2"
F6	PVC rígido soldável
	Adapt sold curto c/boia-rosca p registro
	75 mm - 2.1/2"
	2 pc

Reservatório Tubular Metálico
H= 10,80m
Ø= 1,91m
V= 30 m³



PREFEITURA MUNICIPAL DE RIBAS DO RIO PARDO

OBRA	
CONSTRUÇÃO DO EMEI AQUARELA	
LOCAL	ÁREA CONSTRUÍDA
RUA EUCLIDES LERIANO MEDEIROS ESQUINA COM RUA ILMA MESTRE OLIVEIRA, SN, RESIDENCIAL ALVORADA, RIBAS DO RIO PARDO - MS	1.041,33 m²
RESPONSÁVEL TÉCNICO DO PROJETO	ÁREA DO TERRENO
JACQUICELLE GOMES FEITOSA CREA nº 63.733/MS	4746,00 m²
PREFEITO	
JOÃO ALFREDO DANIEZE CNPJ 03.501.541/0001-91	
DISCIPLINA	
PROJETO DE INSTALAÇÕES HIDROSSANITÁRIAS	
CONTEÚDO	FOLHA
PLANTA COBERTURA, DETALHE ISOMÉTRICO DO RESERVATÓRIO METÁLICO, LEGENDA DE CONDUTOS, LEGENDA DE PEÇAS E LISTA DE MATERIAIS	1/7
ESCALA	COORDENADAS
Como indicado	20° 26' 29,80" S 53° 44' 53,89" O