



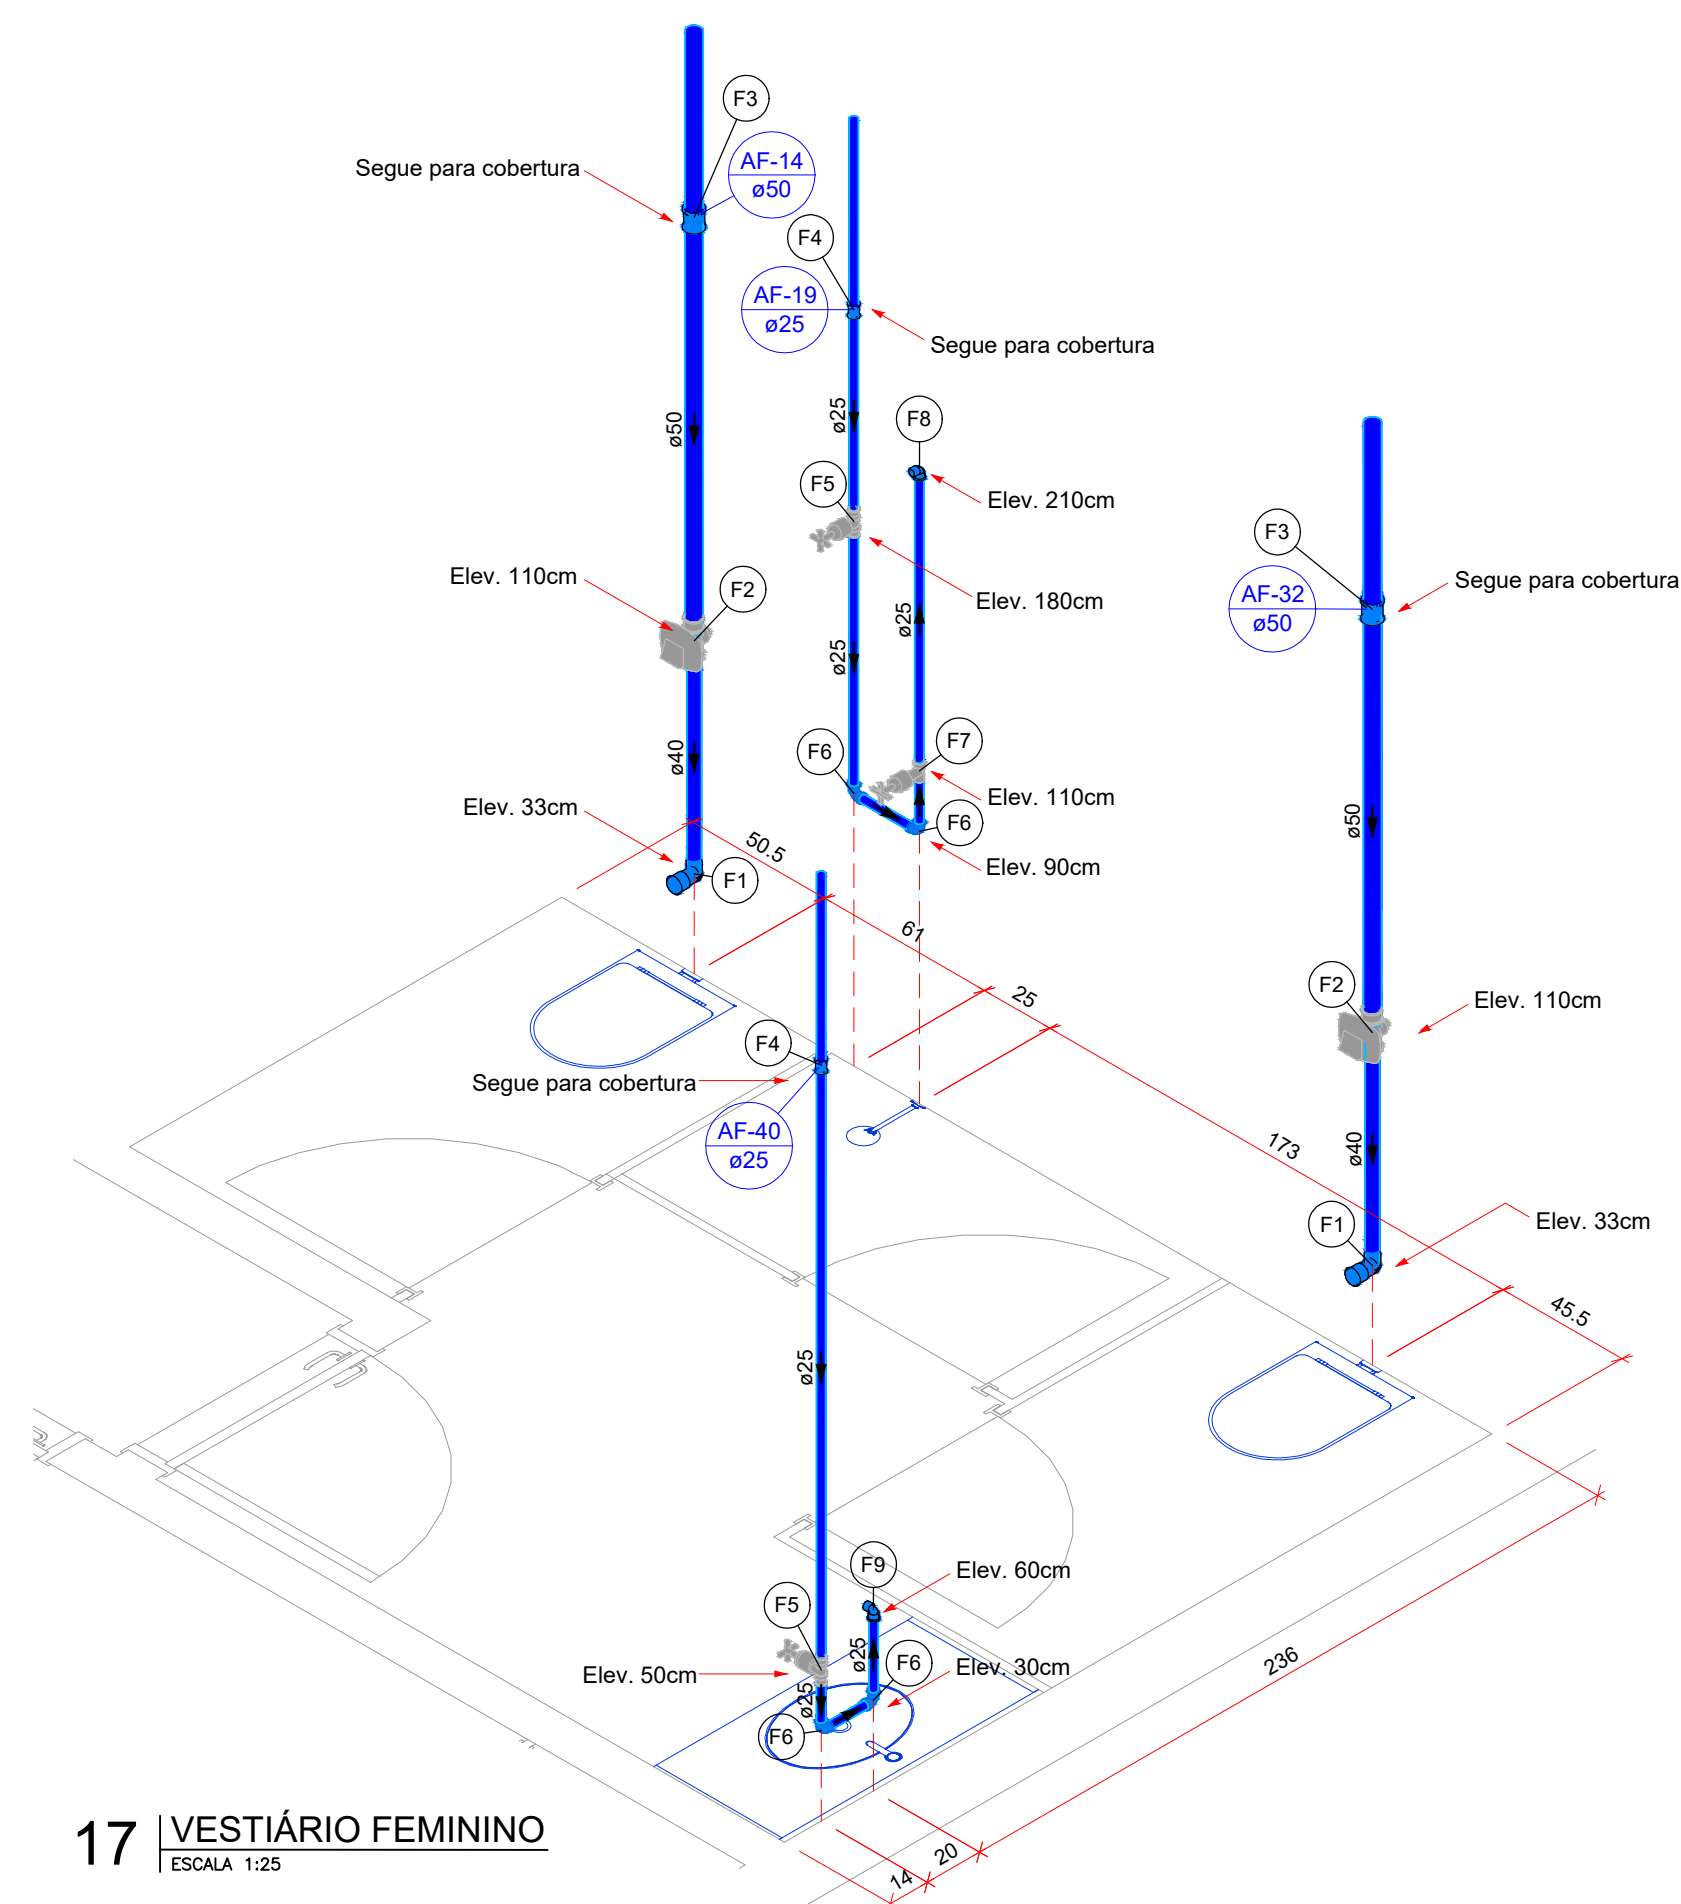


17 VESTIBÁRIO FEMININO
ESCALA 1:25

Legenda de peças - Térreo		
F1	Aparelho	
	Vaso Sanitário p/ Válvula de Descarga de 1 1/4"	1pc
	40mm - 1 1/2"	
	Metais	
	Válvula de descarga alta pressão	1pc
	1.1/4"	
	PVC Acessórios	
	Bolsa de ligação p/ vaso sanitário	1pc
	1.1/2"	
	Tubo de descarga VDE.	1pc
	38 mm	
	Tubo de ligação latão cromado c/ canopla p/ vaso Sa.	1pc
	38 mm	
	PVC rígido soldável	
	Adapt sold curto c/bolsa-rosca p registro	1pc
	50 mm - 1.1/4"	
	PVC rígido soldável	
	Luva soldável	1pc
	50 mm	
	PVC rígido soldável	
	Luva soldável	1pc
	25 mm	
	Metais	
	Registro de gaveta c/ canopla cromada	1pc
	3/4"	
	PVC rígido soldável	
	Adapt sold curto c/bolsa-rosca p registro	2pc
	25 mm - 3/4"	
	PVC rígido soldável	
	Joelho 90° soldável	1pc
	25 mm	
	PVC rígido soldável	
	Registro de pressão c/ canopla cromada	1pc
	3/4"	
	Aparelho	
	Chuveiro	1pc
	25mm x 1/2"	
	PVC soldável azul c/ bucha latão	
	Joelho de redução 90° soldável com bucha de latão	1pc
	25 mm- 1/2"	
	Aparelho	
	Torneira de lavatório	1pc
	25 mm - 1/2"	
	PVC Acessórios	
	Engate flexível plástico	1pc
	1/2 - 30cm	
	PVC soldável azul c/ bucha latão	
	Joelho de redução 90° soldável com bucha de latão	1pc
	25 mm- 1/2"	

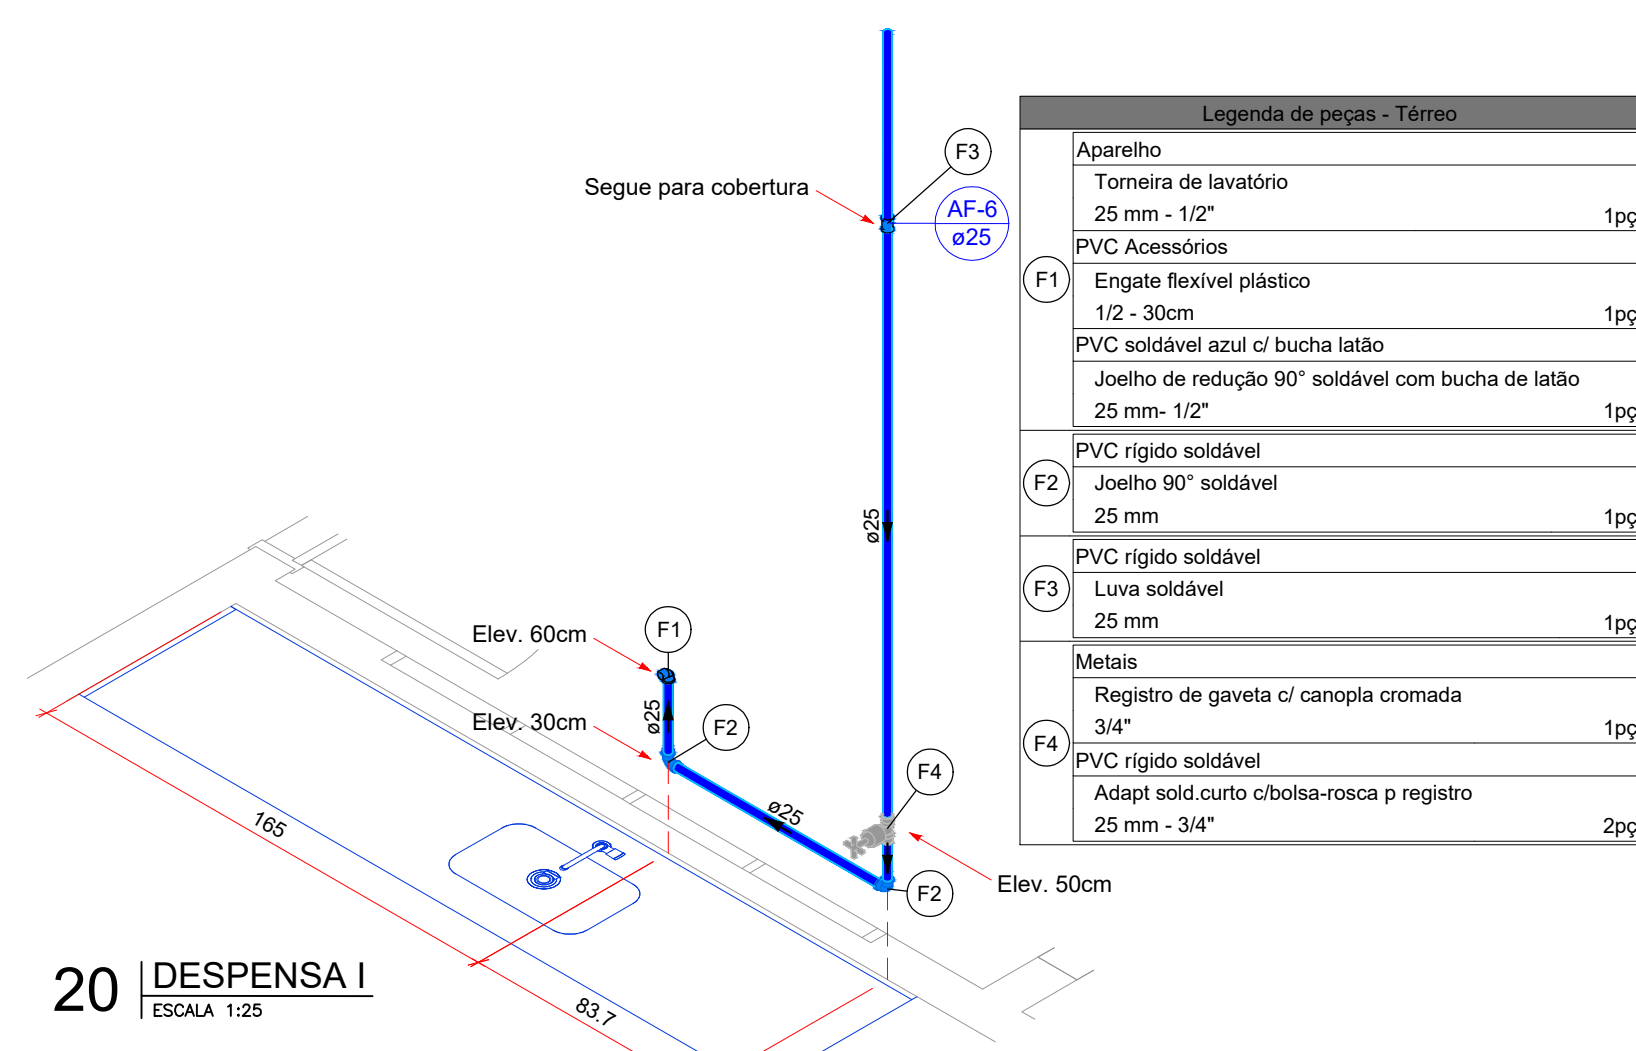


20 DESPESA I
ESCALA 1:25

Legenda de peças - Térreo		
F1	Aparelho	
	Torneira de lavatório	1pc
	25 mm - 1/2"	
	PVC Acessórios	
	Engate flexível plástico	1pc
	1/2 - 30cm	
	PVC soldável azul c/ bucha latão	
	Joelho de redução 90° soldável com bucha de latão	1pc
	25 mm- 1/2"	
	PVC rígido soldável	
	Joelho 90° soldável	1pc
	25 mm	
	PVC rígido soldável	
	Luva soldável	1pc
	25 mm	
	Metais	
	Registro de gaveta c/ canopla cromada	1pc
	3/4"	
	PVC rígido soldável	
	Adapt sold curto c/bolsa-rosca p registro	2pc
	25 mm - 3/4"	

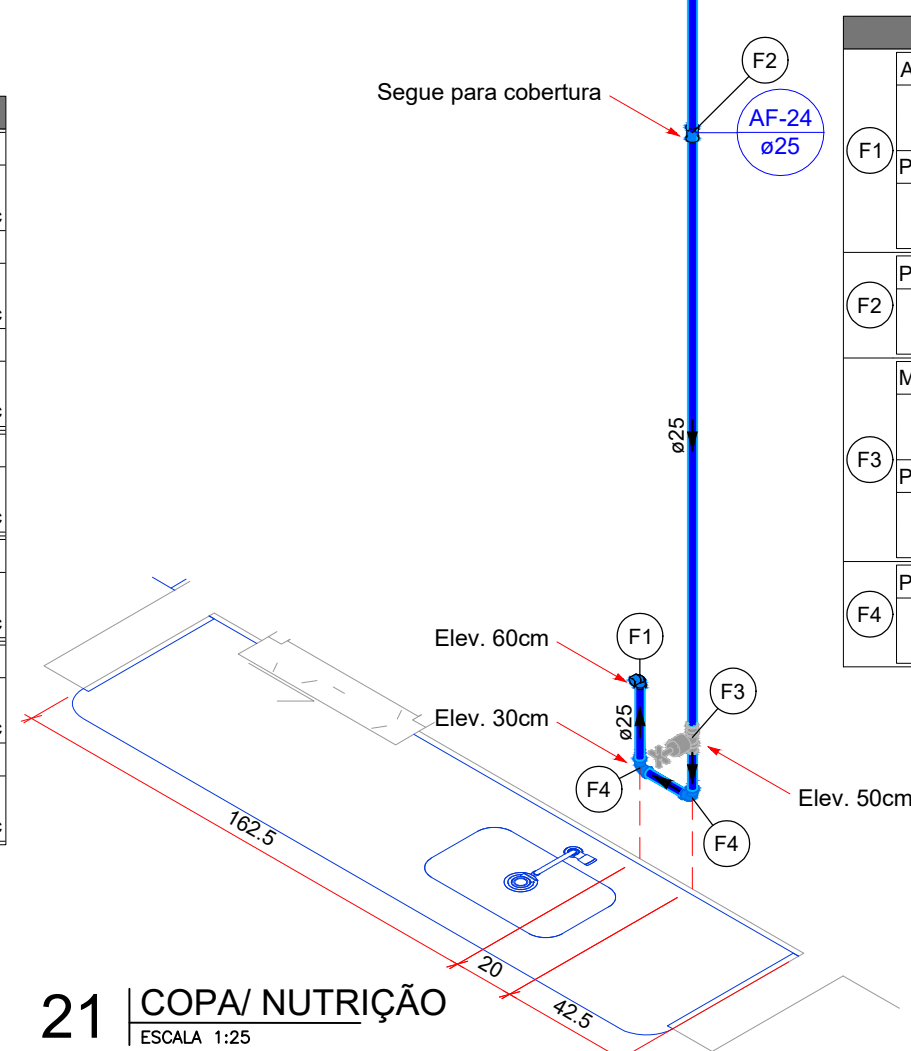


21 COPA/ NUTRIÇÃO
ESCALA 1:25

Legenda de peças - Térreo		
F1	Aparelho	
	Torneira de Pia de Cozinha	1pc
	25mm - 3/4"	
	PVC soldável azul c/ bucha latão	
	Joelho 90° soldável com bucha de latão	1pc
	25 mm - 3/4"	
	PVC rígido soldável	
	Luva soldável	1pc
	25 mm	
	Metais	
	Registro de gaveta c/ canopla cromada	1pc
	3/4"	
	PVC rígido soldável	
	Adapt sold curto c/bolsa-rosca p registro	2pc
	25 mm - 3/4"	
	PVC rígido soldável	
	Joelho 90° soldável	1pc
	25 mm	

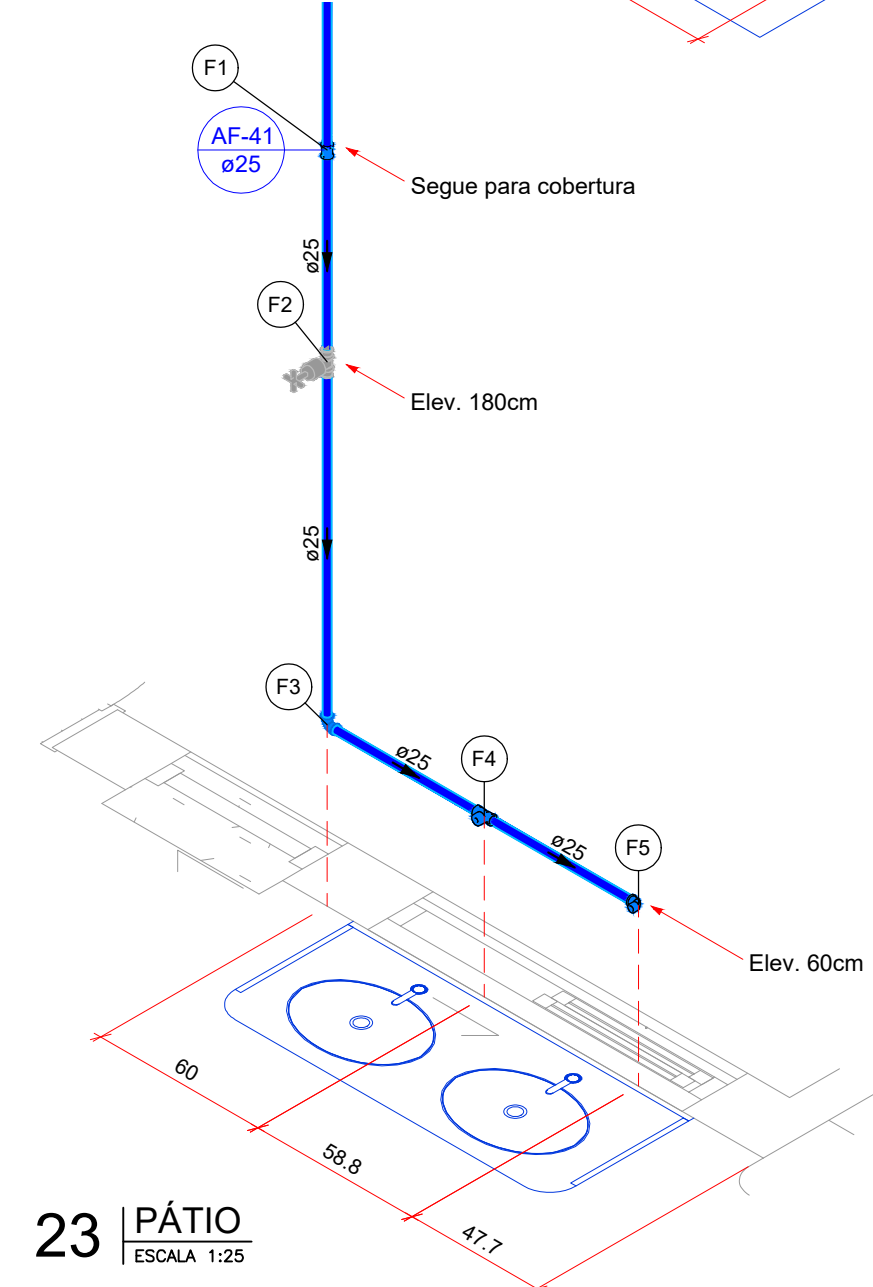


23 PÁTIO
ESCALA 1:25

Legenda de peças - Térreo		
F1	PVC rígido soldável	
	Luva soldável	1pc
	25 mm	
	Metais	
	Registro de gaveta c/ canopla cromada	1pc
	3/4"	
	PVC rígido soldável	
	Adapt sold curto c/bolsa-rosca p registro	2pc
	25 mm - 3/4"	
	PVC rígido soldável	
	Joelho 90° soldável	1pc
	25 mm	
	Aparelho	
	Torneira de lavatório	1pc
	25 mm - 1/2"	
	PVC Acessórios	
	Engate flexível plástico	1pc
	1/2 - 30cm	
	PVC soldável azul c/ bucha latão	
	Té red 90 sold c/ bucha latão B central	1pc
	25 mm - 1/2"	
	Aparelho	
	Torneira de lavatório	1pc
	25 mm - 1/2"	
	PVC Acessórios	
	Engate flexível plástico	1pc
	1/2 - 30cm	
	PVC soldável azul c/ bucha latão	
	Joelho de redução 90° soldável com bucha de latão	1pc
	25 mm- 1/2"	

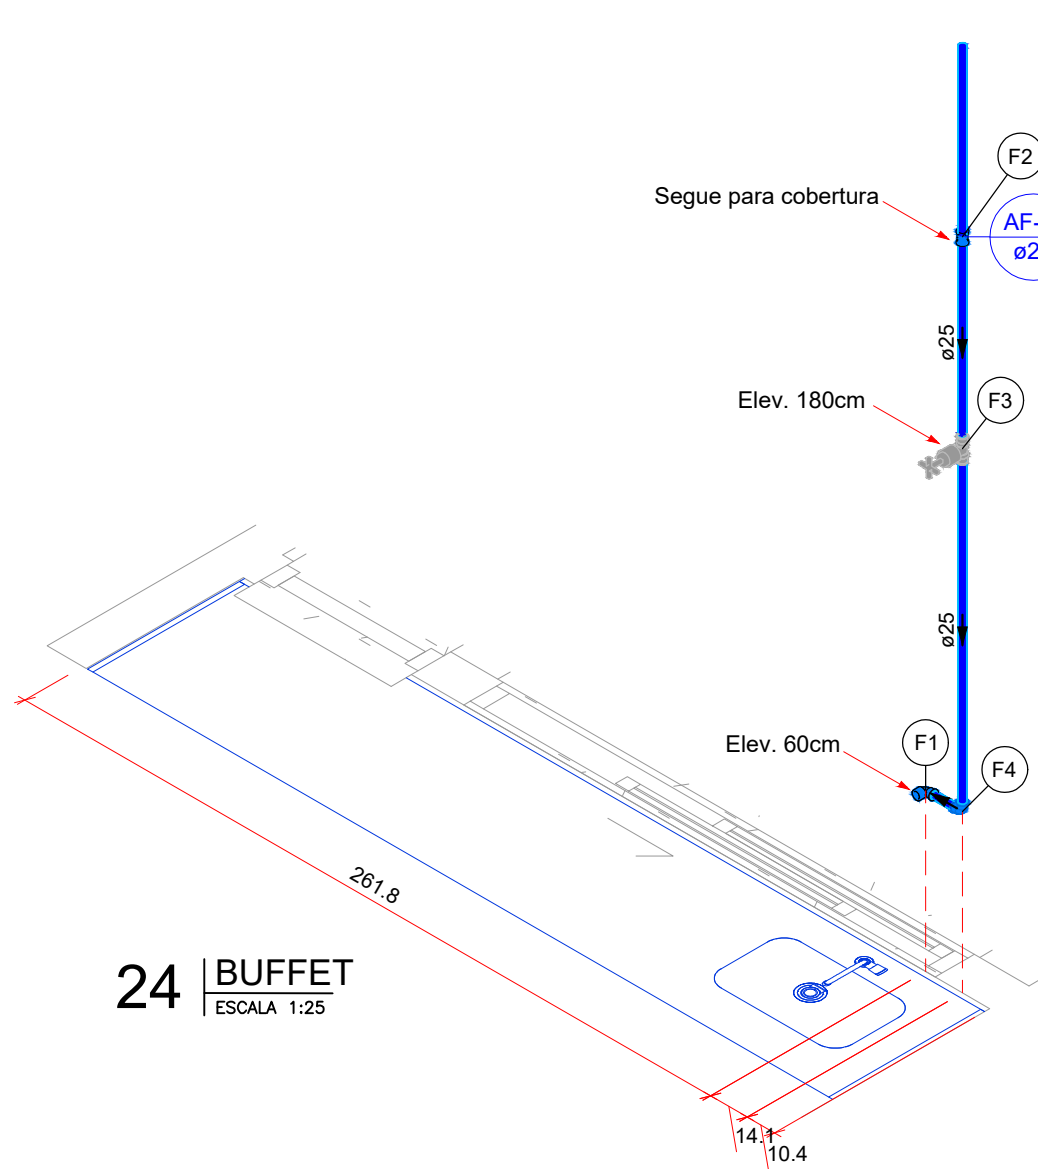


24 BUFFET
ESCALA 1:25

Legenda de peças - Térreo		
F1	Aparelho	
	Torneira de Pia de Cozinha	1pc
	25mm - 3/4"	
	PVC soldável azul c/ bucha latão	
	Joelho 90° soldável com bucha de latão	1pc
	25 mm - 3/4"	
	PVC rígido soldável	
	Luva soldável	1pc
	25 mm	
	Metais	
	Registro de gaveta c/ canopla cromada	1pc
	3/4"	
	PVC rígido soldável	
	Adapt sold curto c/bolsa-rosca p registro	2pc
	25 mm - 3/4"	
	PVC rígido soldável	
	Joelho 90° soldável	1pc
	25 mm	

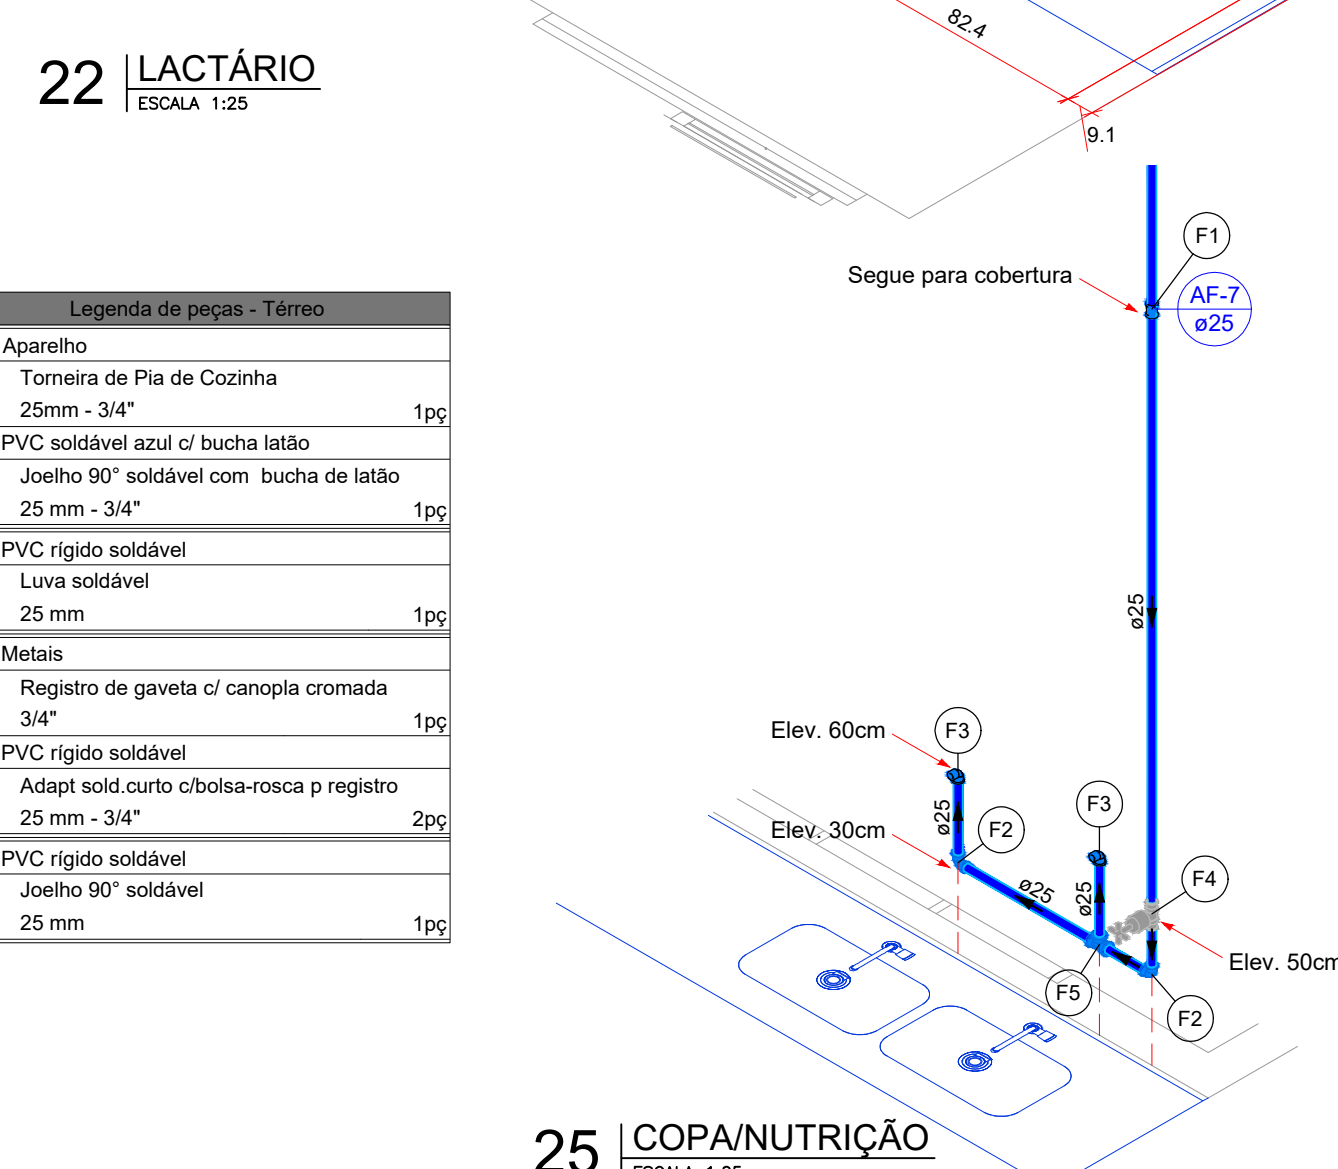


25 COPA/NUTRIÇÃO
ESCALA 1:25

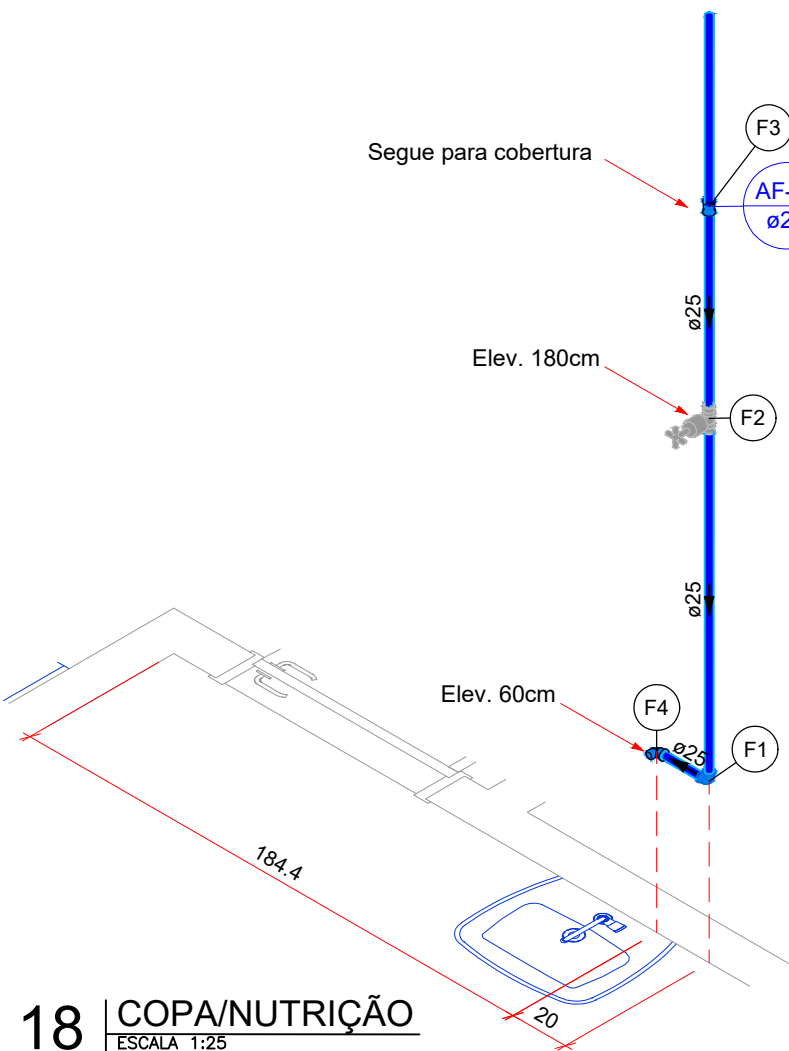

18 COPA/NUTRIÇÃO
ESCALA 1:25

Legenda de peças - Térreo		
F1	PVC rígido soldável	
	Joelho 90° soldável	1pc
	25 mm	
	Metais	
	Registro de gaveta c/ canopla cromada	1pc
	3/4"	
	PVC rígido soldável	
	Adapt sold curto c/bolsa-rosca p registro	2pc
	25 mm - 3/4"	
	PVC rígido soldável	
	Luva soldável	1pc
	25 mm	
	Aparelho	
	Torneira de Pia de Cozinha	1pc
	25 mm - 1/2"	
	PVC soldável azul c/ bucha latão	
	Joelho de redução 90° soldável com bucha de latão	1pc
	25 mm- 1/2"	

19 ÁREA EXTERNA
ESCALA 1:25

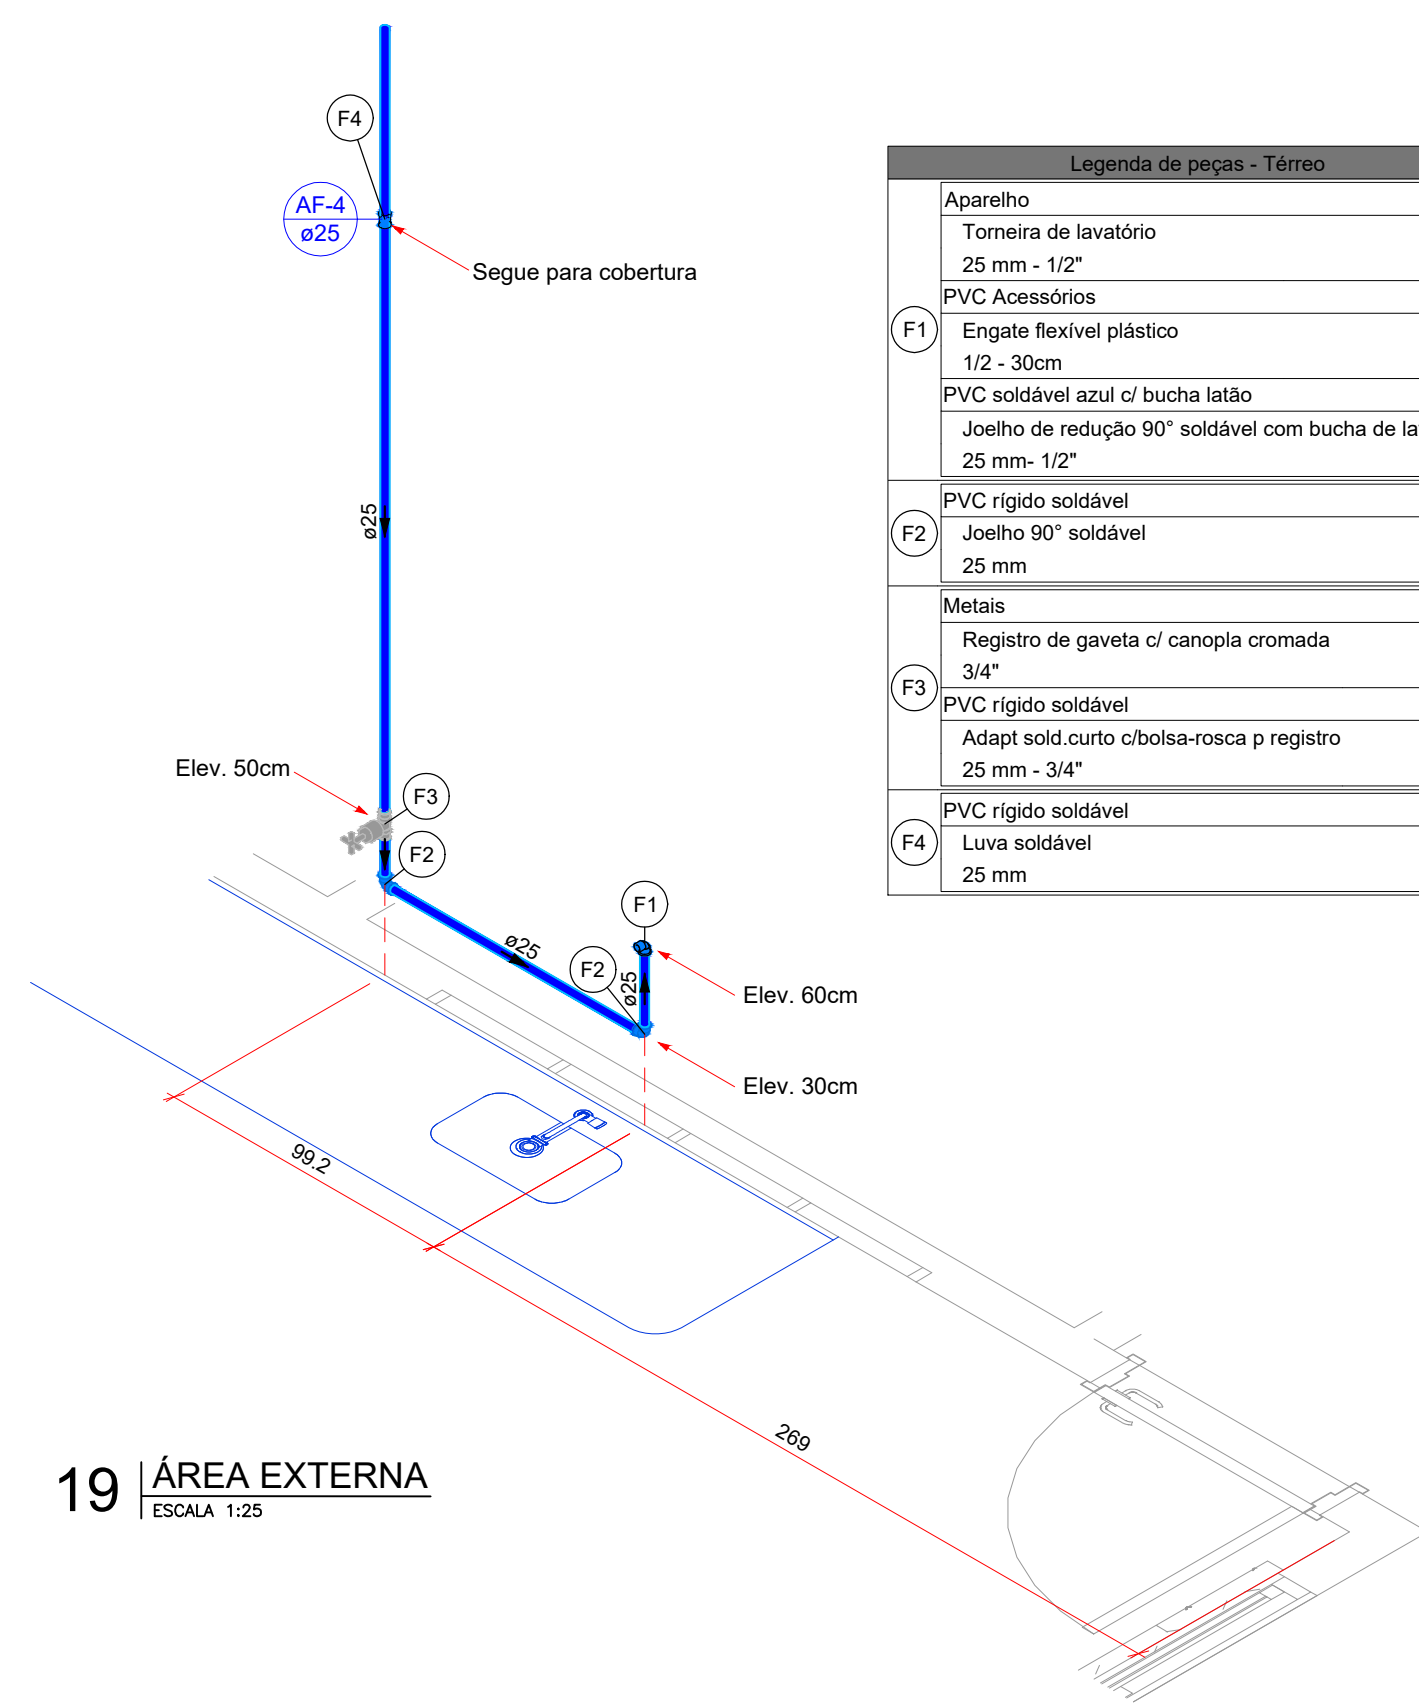

Legenda de peças - Térreo		
F1	Aparelho	
	Torneira de lavatório	1pc
	25 mm - 1/2"	
	PVC Acessórios	
	Engate flexível plástico	1pc
	1/2 - 30cm	
	PVC soldável azul c/ bucha latão	
	Joelho de redução 90° soldável com bucha de latão	1pc
	25 mm- 1/2"	
	PVC rígido soldável	
	Joelho 90° soldável	1pc
	25 mm	
	Metais	
	Registro de gaveta c/ canopla cromada	1pc
	3/4"	
	PVC rígido soldável	
	Adapt sold curto c/bolsa-rosca p registro	2pc
	25 mm - 3/4"	
	PVC rígido soldável	
	Luva soldável	1pc
	25 mm	

Legenda de peças - Térreo		
F1	Aparelho	
	Torneira de lavatório	1pc
	25 mm - 1/2"	
	PVC Acessórios	
	Engate flexível plástico	1pc
	1/2 - 30cm	
	PVC soldável azul c/ bucha latão	
	Joelho de redução 90° soldável com bucha de latão	1pc
	25 mm- 1/2"	
	PVC rígido soldável	
	Joelho 90° soldável	1pc
	25 mm	
	Aparelho	
	Torneira de Pia de Cozinha	1pc
	25 mm - 1/2"	
	PVC soldável azul c/ bucha latão	
	Joelho de redução 90° soldável com bucha de latão	1pc
	25 mm- 1/2"	
	PVC rígido soldável	
	Luva soldável	1pc
	25 mm	
	Metais	
	Registro de gaveta c/ canopla cromada	1pc
	3/4"	
	PVC rígido soldável	
	Adapt sold curto c/bolsa-rosca p registro	2pc
	25 mm - 3/4"	

APROVAÇÃO



PREFEITURA MUNICIPAL DE RIBAS DO RIO PARDO

OBRA		CONSTRUÇÃO DO EMEI AQUARELA	
LOCAL	RUA EUCLIDES LERIANO MEDEIROS ESQUINA COM RUA ILMA MESTRE OLIVEIRA, SN, RESIDENCIAL ALVORADA, RIBAS DO RIO PARDO - MS	ÁREA CONSTRUÍDA	1041,33 m²
RESPONSÁVEL TÉCNICO P/ PROJETO	JACQUICELLE GOMES FEITOSA	ÁREA DO TERRENO	4746,00 m²
CREA nº	63.733/MS	PREFEITO	JOÃO ALFREDO DANIEZE
			CNPJ 03.501.541/0001-91
DISCIPLINA			
PROJETO DE INSTALAÇÕES HIDROSSANITÁRIAS			
CONTEÚDO			
DETALHES HIDRÁULICOS ISOMÉTRICOS, LEGENDA DE CONDUTOS E LEGENDA DE PEÇAS			
ESCALA	Como indicado	DATA	MAIO/ 2023
COORDENADAS		20° 26' 29.80" S 53° 44' 53.89" O	