


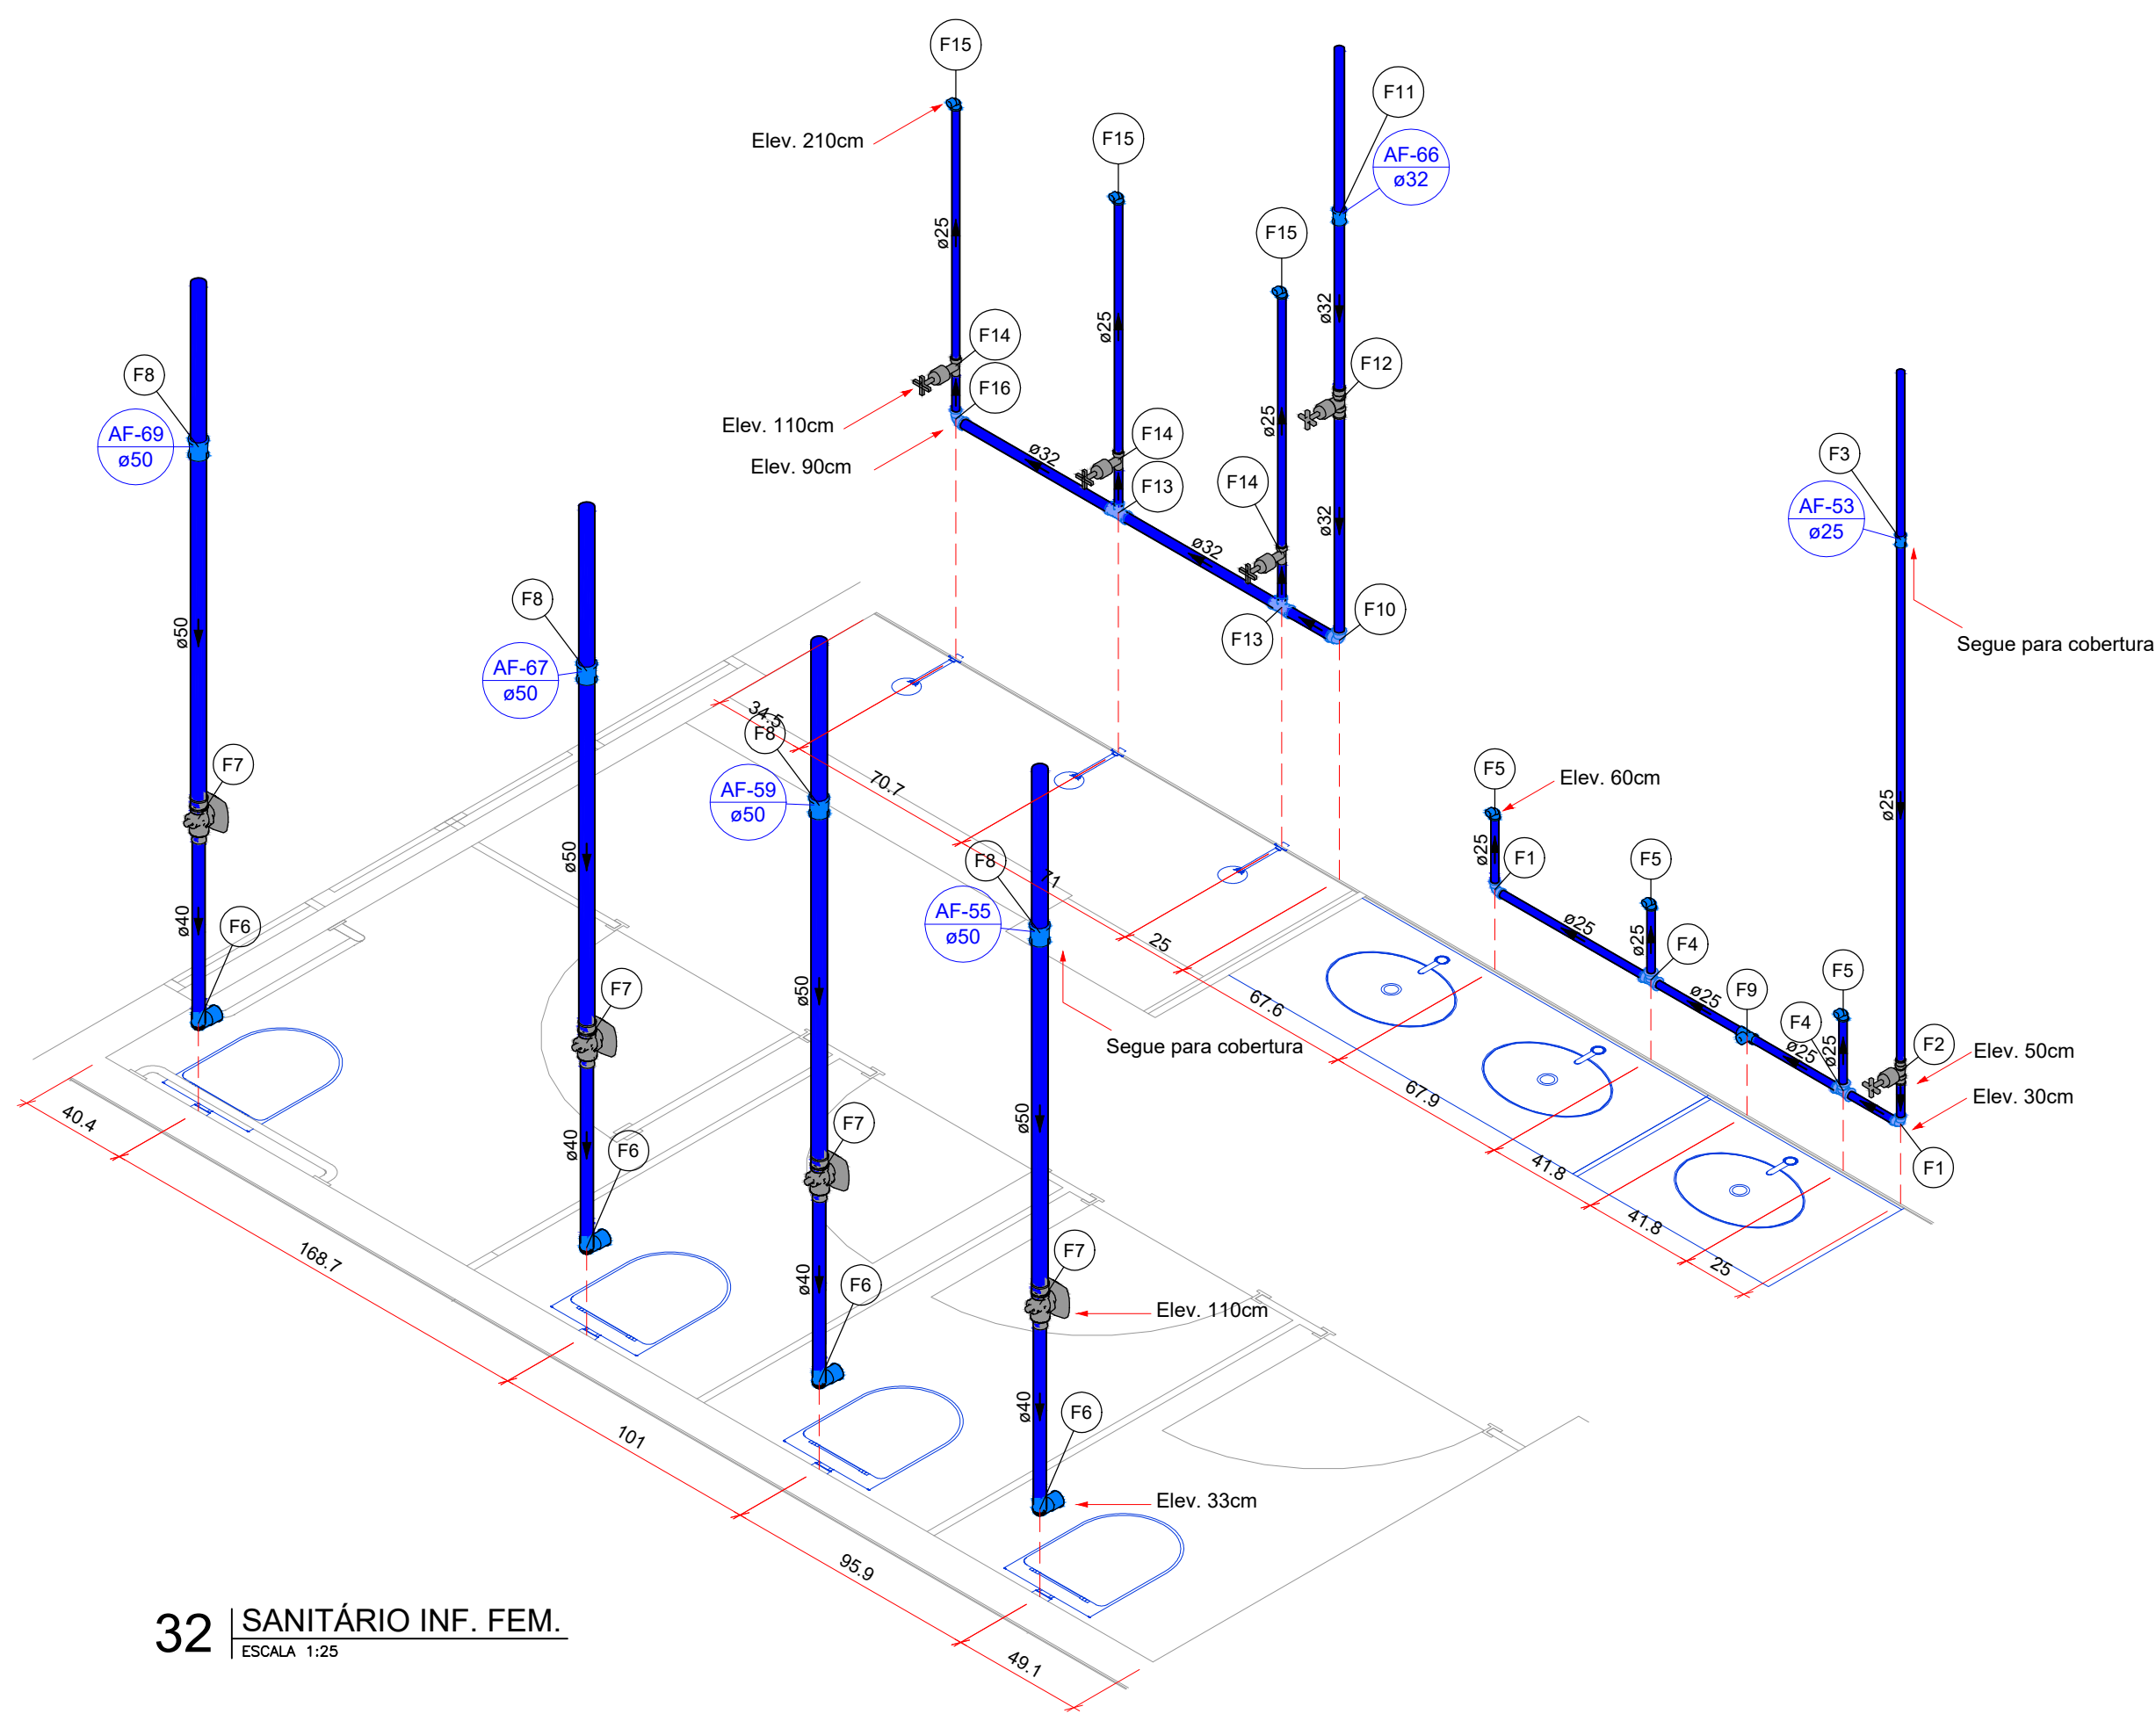


32 | SANITÁRIO INF. FEM.
ESCALA 1:25

Legenda de peças - Térreo	
F1	PVC rígido soldável Joelho 90° soldável 25 mm 1pc
F2	Metais Registro de gaveta c/ canopia cromada 3/4" 1pc
F3	PVC rígido soldável Adapt sold.curto c/bolsa-rosca p registro 25 mm - 3/4" 2pc
F4	PVC rígido soldável Luva soldável 25 mm 1pc
F5	PVC rígido soldável Tê 90 soldável 25 mm 1pc
F6	Aparelho Torreia de lavatório 25 mm - 1/2" 1pc
F7	PVC acessórios Engate flexível plástico 1/2 - 30cm 1pc
F8	PVC soldável azul c/ bucha latão Joelho de redução 90° soldável com bucha de latão 25 mm - 1/2" 1pc
F9	Aparelho Vaso Sanitário p/ Válvula de Descarga de 1 1/4" 40mm - 1 1/2" 1pc
F10	Metais Válvula de descarga alta pressão 1.1/4" 1pc
F11	PVC acessórios Bolsa de ligação p/ vaso sanitário 1.1/2" 1pc
F12	Tubo de descarga VDE 38 mm 1pc
F13	Tubo de ligação latão cromado c/ canopia p/ vaso Sa. 38 mm 1pc
F14	PVC rígido soldável Adapt sold.curto c/bolsa-rosca p registro 50 mm - 1.1/4" 1pc

F8	PVC rígido soldável Luva soldável 50 mm 1pc
F9	Aparelho Torreia de Jardim 25 mm x 1/2" 1pc
F10	PVC soldável azul c/ bucha latão Tê red.90 sold c/ bucha latão B central 25 mm - 1/2" 1pc
F11	PVC rígido soldável Joelho 90° soldável 32 mm 1pc
F12	PVC rígido soldável Luva soldável 32 mm 1pc
F13	Metais Registro de gaveta c/ canopia cromada 1" 1pc
F14	PVC rígido soldável Adapt sold.curto c/bolsa-rosca p registro 32 mm - 1" 2pc
F15	PVC rígido soldável Tê de redução 90 soldável 32 mm - 25 mm 1pc
F16	PVC rígido soldável Registro de pressão c/ canopia cromada 3/4" 1pc
F17	Aparelho Chuveiro 25mm x 1/2" 1pc
F18	PVC soldável azul c/ bucha latão Joelho de redução 90° soldável com bucha de latão 25 mm - 1/2" 1pc
F19	PVC rígido soldável Joelho de redução 90 soldável 32 mm - 25 mm 1pc


34 | CRECHE VI
ESCALA 1:25

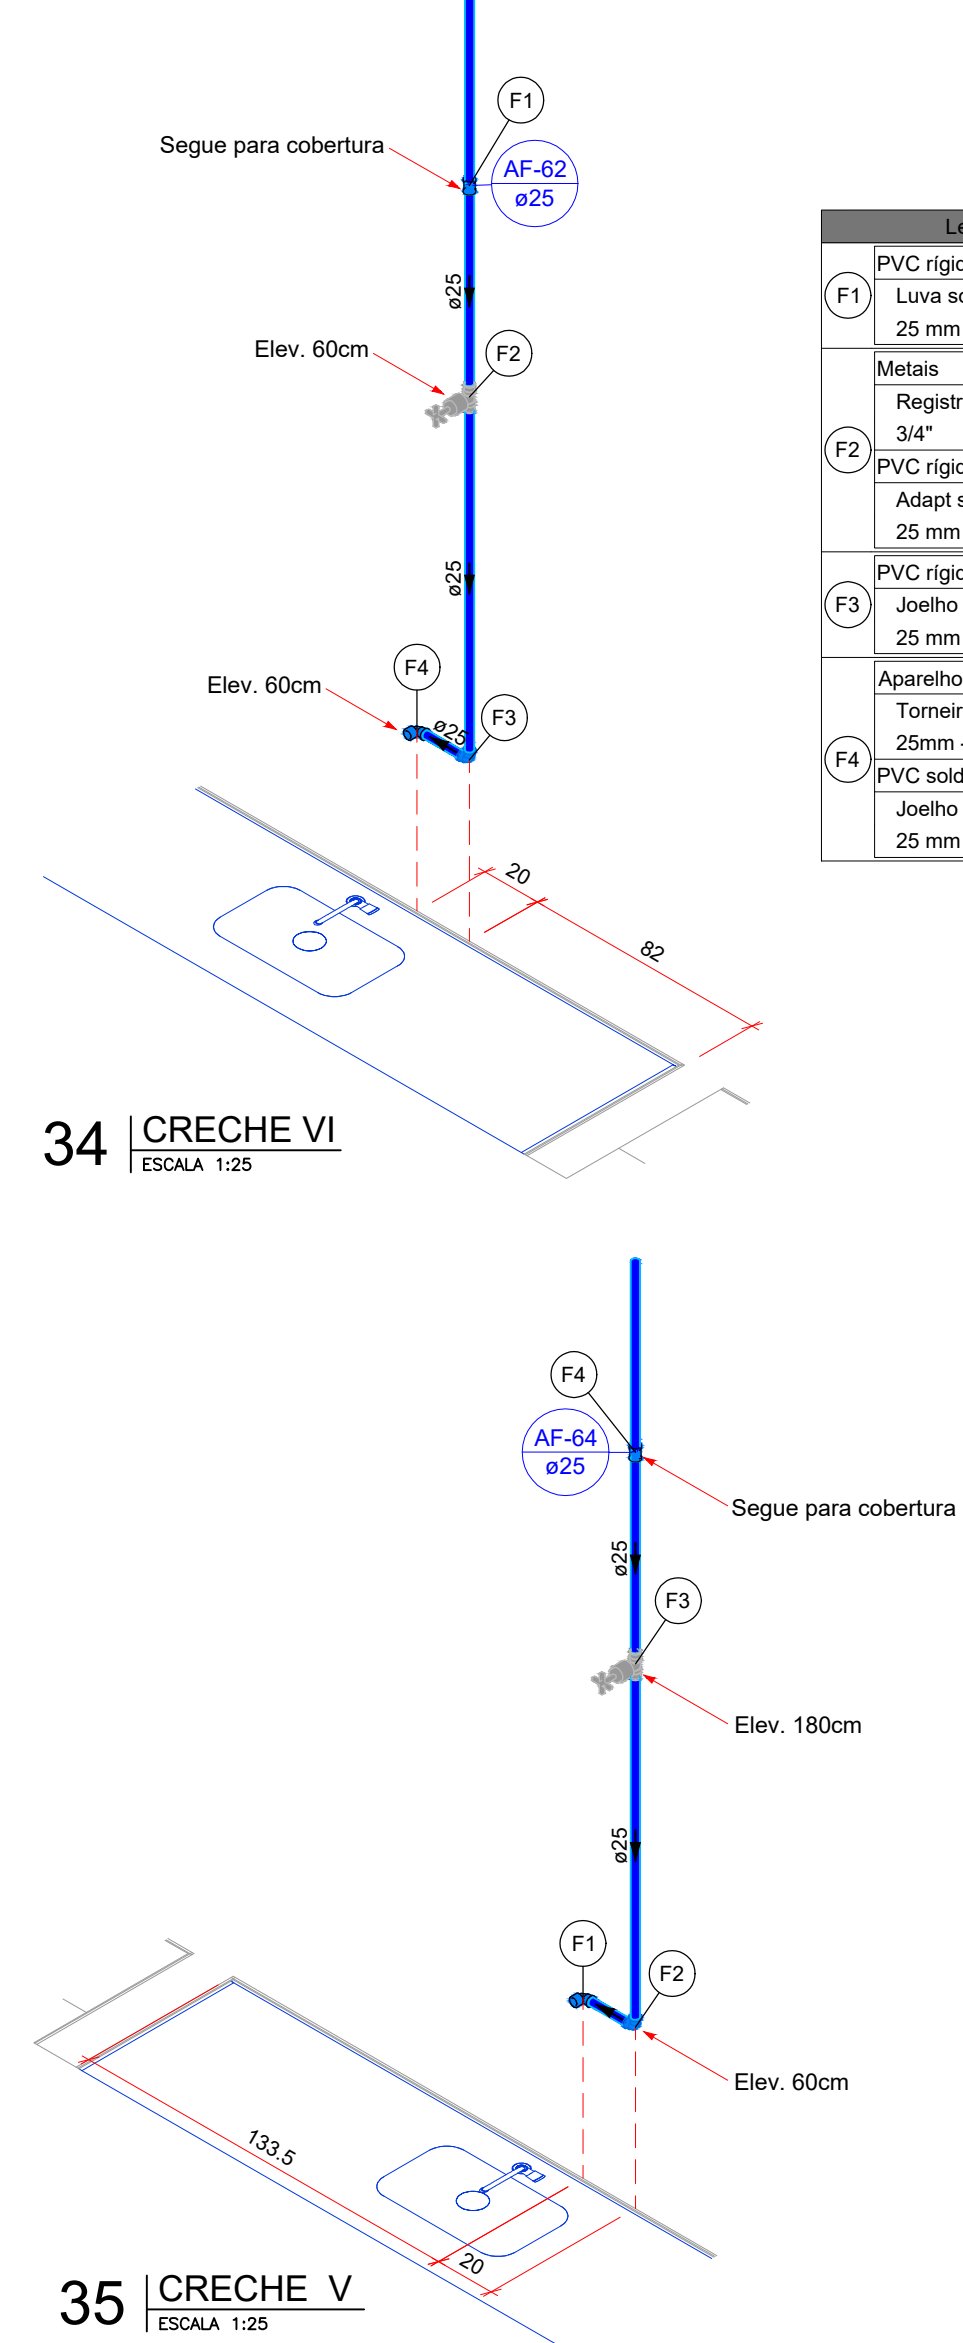

Legenda de peças - Térreo	
F1	PVC rígido soldável Luva soldável 25 mm 1pc
F2	Metais Registro de gaveta c/ canopia cromada 3/4" 1pc
F3	PVC rígido soldável Adapt sold.curto c/bolsa-rosca p registro 25 mm - 3/4" 2pc
F4	PVC rígido soldável Joelho 90° soldável 25 mm 1pc
F5	Aparelho Torreia de Pia de Cozinha 25mm - 3/4" 1pc
F6	PVC soldável azul c/ bucha latão Joelho 90° soldável com bucha de latão 25 mm - 3/4" 1pc

Legenda de peças - Térreo	
F1	Aparelho Torreia de Pia de Cozinha 25mm - 3/4" 1pc
F2	PVC soldável azul c/ bucha latão Joelho 90° soldável com bucha de latão 25 mm - 3/4" 1pc
F3	PVC rígido soldável Joelho 90° soldável 25 mm 1pc
F4	Metais Registro de gaveta c/ canopia cromada 3/4" 1pc
F5	PVC rígido soldável Adapt sold.curto c/bolsa-rosca p registro 25 mm - 3/4" 2pc
F6	PVC rígido soldável Luva soldável 25 mm 1pc

35 | CRECHE V
ESCALA 1:25

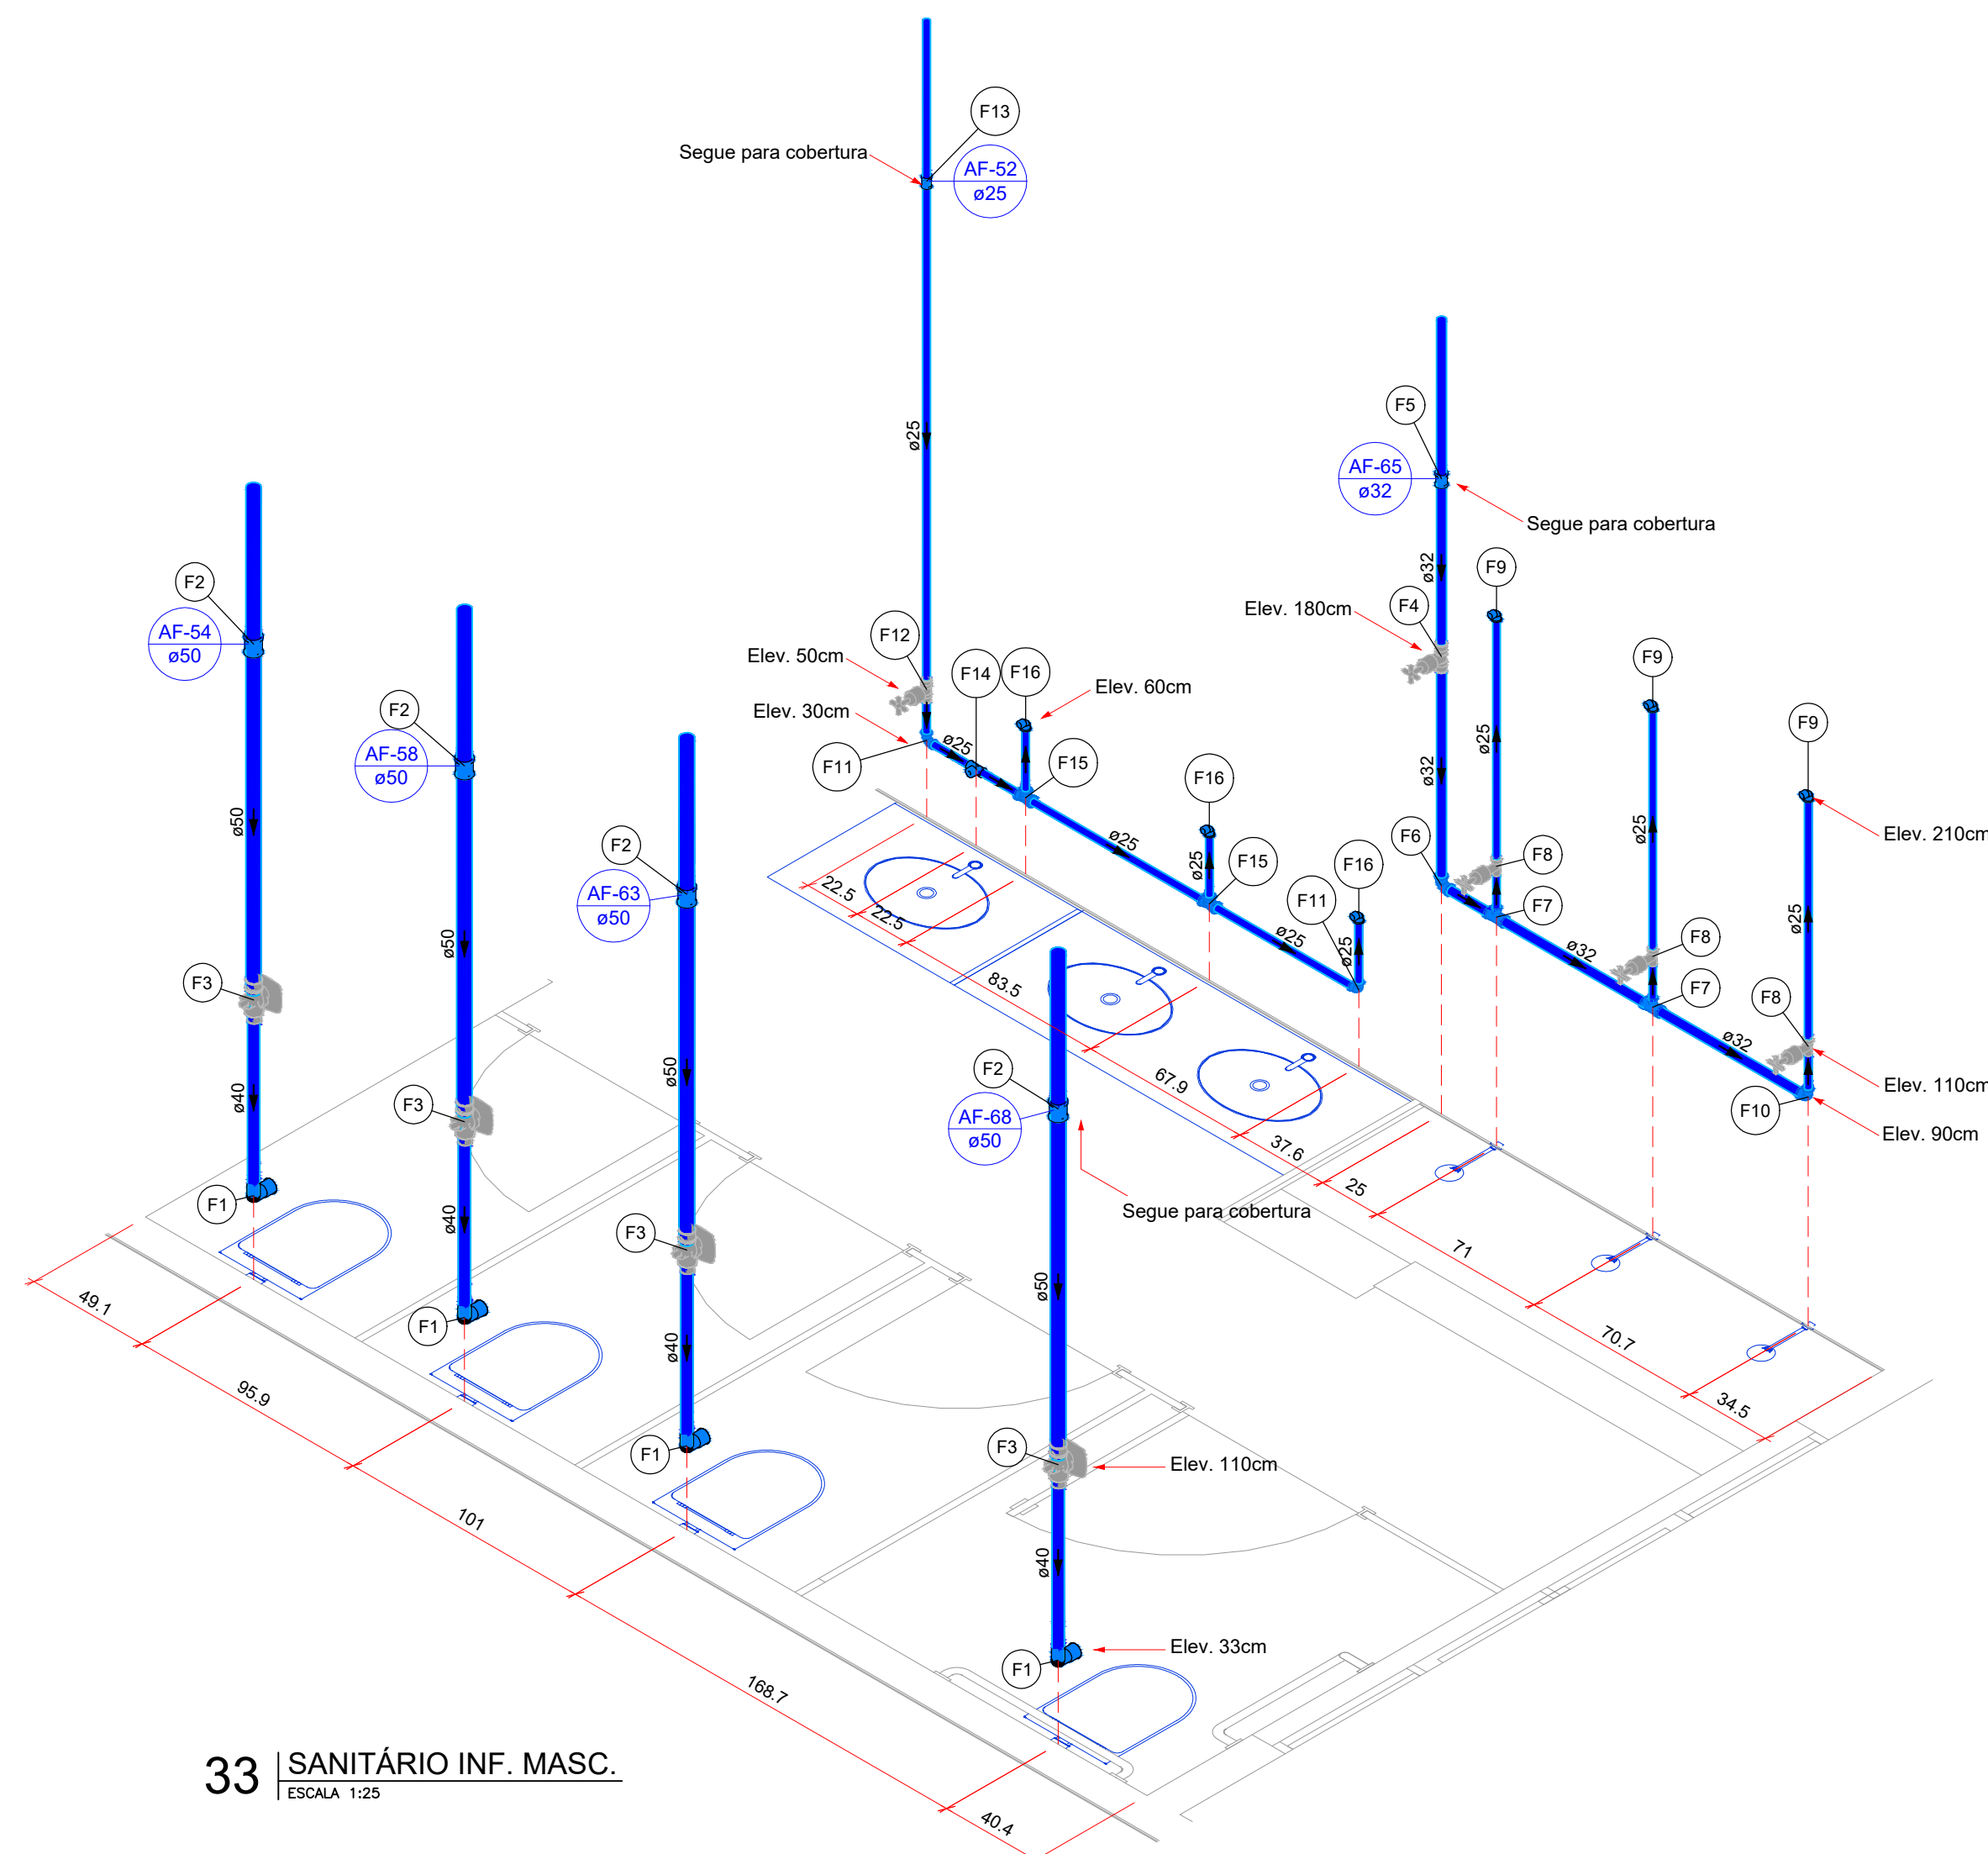

33 | SANITÁRIO INF. MASC.
ESCALA 1:25

Legenda de peças - Térreo	
F1	Aparelho Vaso Sanitário p/ Válvula de Descarga de 1 1/4" 40mm - 1 1/2" 1pc
F2	PVC rígido soldável Luva soldável 50 mm 1pc
F3	Metais Válvula de descarga alta pressão 1.1/4" 1pc
F4	PVC acessórios Bolsa de ligação p/ vaso sanitário 1.1/2" 1pc
F5	Tubo de descarga VDE 38 mm 1pc
F6	Tubo de ligação latão cromado c/ canopia p/ vaso Sa. 38 mm 1pc
F7	PVC rígido soldável Adapt sold.curto c/bolsa-rosca p registro 50 mm - 1.1/4" 1pc
F8	Metais Registro de gaveta c/ canopia cromada 1" 1pc
F9	PVC rígido soldável Adapt sold.curto c/bolsa-rosca p registro 32 mm - 1" 2pc
F10	PVC rígido soldável Luva soldável 32 mm 1pc
F11	PVC rígido soldável Joelho 90° soldável 32 mm 1pc
F12	PVC rígido soldável Tê de redução 90 soldável 32 mm 1pc
F13	PVC rígido soldável Registro de pressão c/ canopia cromada 3/4" 1pc

F9	Aparelho Chuveiro 25mm x 1/2" 1pc
F10	PVC soldável azul c/ bucha latão Joelho de redução 90° soldável com bucha de latão 25 mm - 1/2" 1pc
F11	PVC rígido soldável Joelho de redução 90 soldável 32 mm - 25 mm 1pc
F12	PVC rígido soldável Joelho 90° soldável 25 mm 1pc
F13	Metais Registro de gaveta c/ canopia cromada 3/4" 1pc
F14	PVC rígido soldável Adapt sold.curto c/bolsa-rosca p registro 25 mm - 3/4" 2pc
F15	PVC rígido soldável Luva soldável 25 mm 1pc
F16	Aparelho Torreia de Jardim 25 mm x 1/2" 1pc
F17	PVC soldável azul c/ bucha latão Tê red.90 sold c/ bucha latão B central 25 mm - 1/2" 1pc
F18	PVC rígido soldável Tê 90 soldável 25 mm 1pc
F19	Aparelho Torreia de lavatório 25 mm - 1/2" 1pc
F20	PVC acessórios Engate flexível plástico 1/2 - 30cm 1pc
F21	PVC soldável azul c/ bucha latão Joelho de redução 90° soldável com bucha de latão 25 mm - 1/2" 1pc

APROVAÇÃO

PREFEITURA MUNICIPAL DE RIBAS DO RIO PARDO

OBRA

CONSTRUÇÃO DO EMEI AQUARELA

LOCAL

RUA EUCLIDES LERIANO MEDEIROS ESQUINA COM RUA ILMA MESTRE OLIVEIRA, SN.
RESIDENCIAL ALVORADA, RIBAS DO RIO PARDO - MS

RESPONSÁVEL TÉCNICO P/ PROJETO

JACQUELLE GOMES FEITOSA
CREA nº 63.733/MS

PREFEITO

JOÃO ALFREDO DANIEZE
CNPJ 03.501.541/0001-91

DISCIPLINA

PROJETO DE INSTALAÇÕES HIDROSSANITÁRIAS

CONTEÚDO

DETALHES HIDRÁULICOS ISOMÉTRICOS, LEGENDA DE CONDUTOS E LEGENDA DE PEÇAS

FOLHA

717

ESCALA

Como indicado

DATA

MAIO/ 2023

CONVÊNIO

COORDENADAS

20° 26' 29.80" S
53° 44' 53.89" O