



DETALHES ESTACA E PILARES MODULO 06 E 07
ESCALA - sem

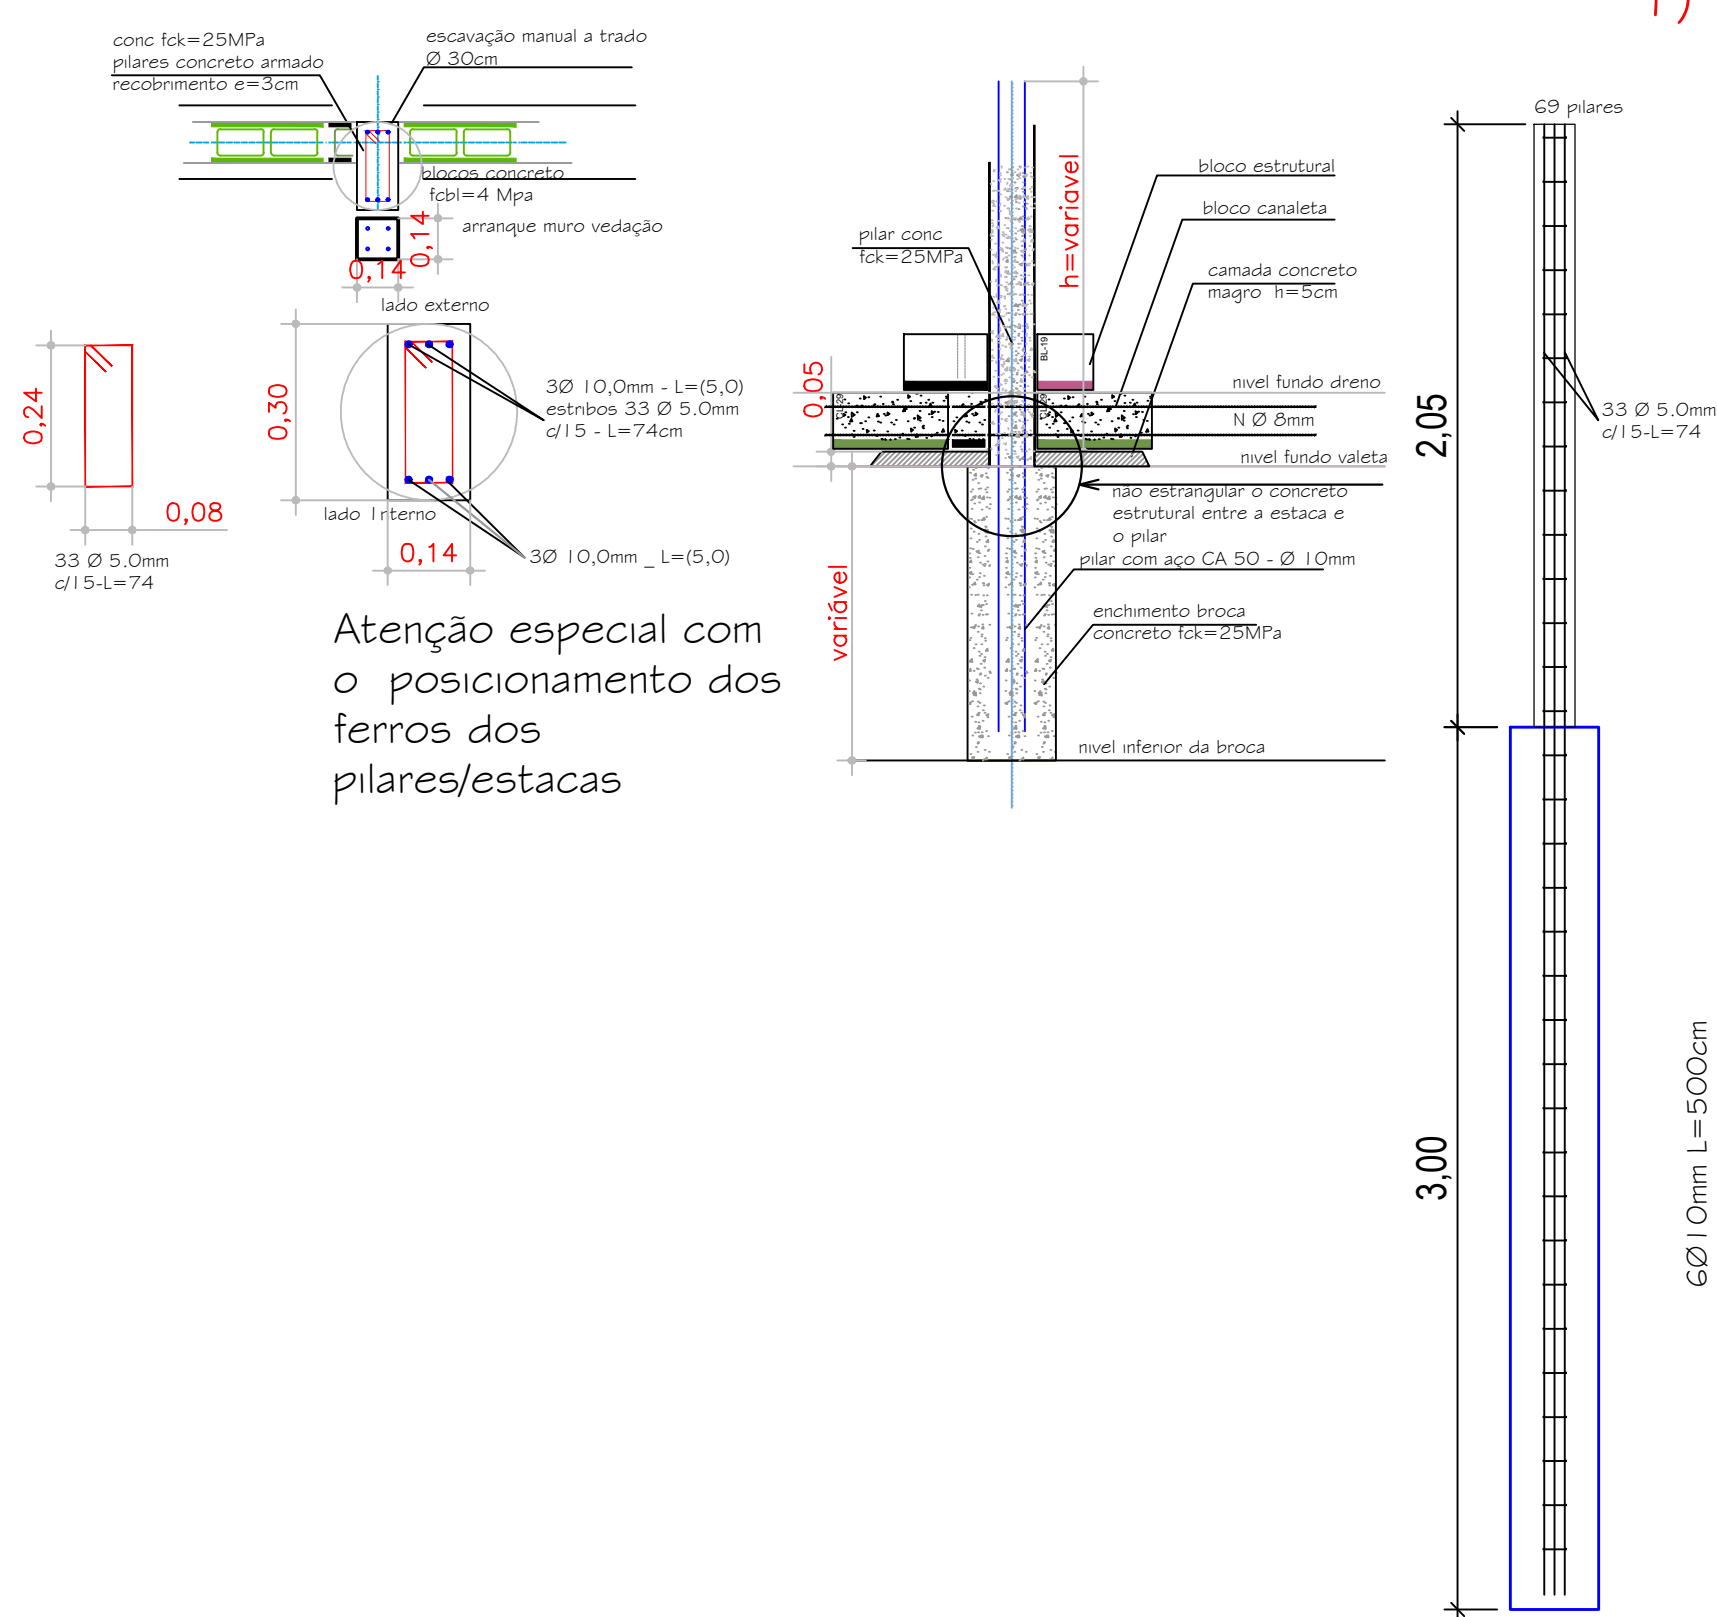

NOTAS:

- 1) as ferragens de pilares que a altura do muro é maior que 1,5 metro executar preferencialmente com barras inteiras entre pilares e estaca sem traspasse


DETALHES ESTACA E PILARES
MODULO 05
ESCALA - sem

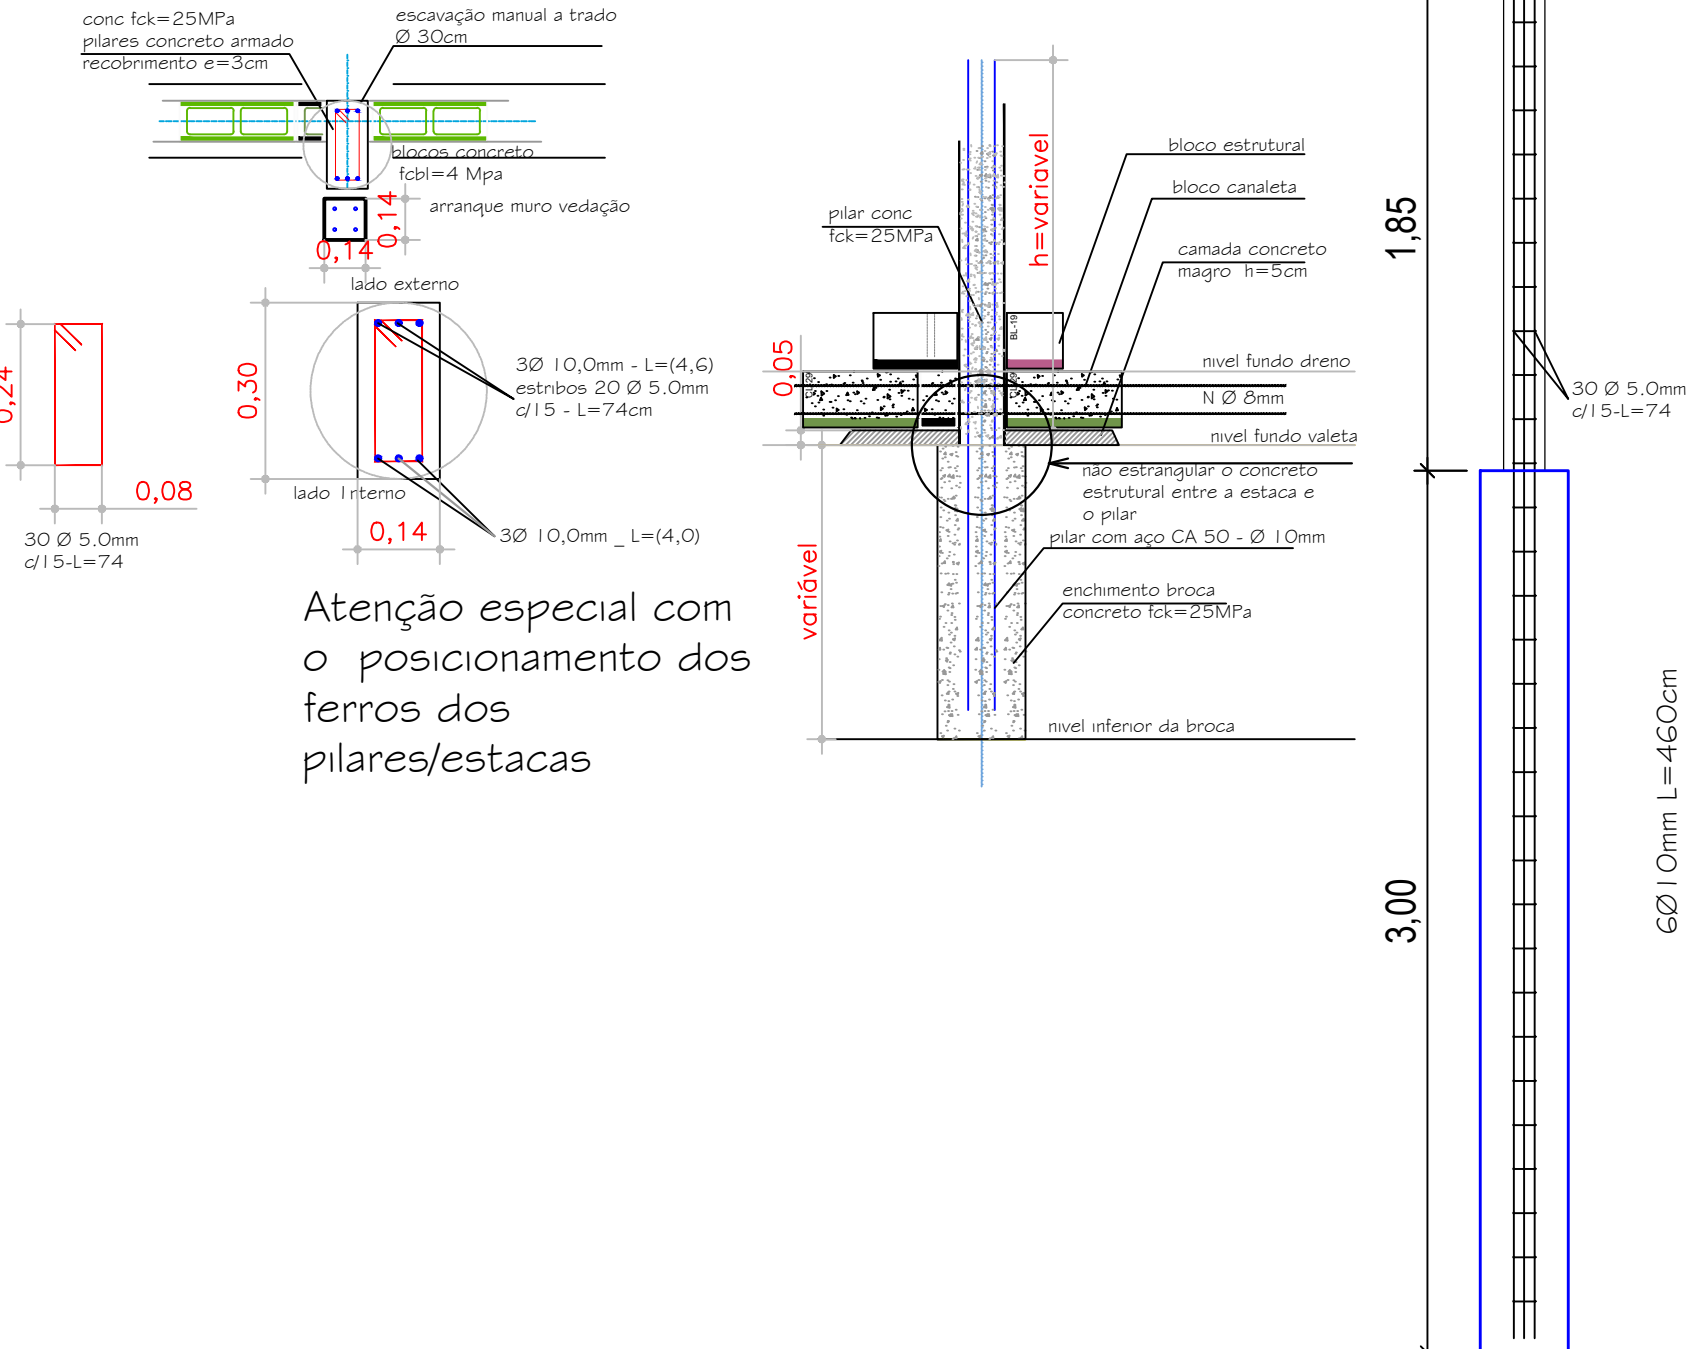

NOTAS:

- 1) as ferragens de pilares que a altura do muro é maior que 1,5 metro executar preferencialmente com barras inteiras entre pilares e estaca sem traspasse


DETALHES ESTACA E PILARES
MODULO 04
ESCALA - sem

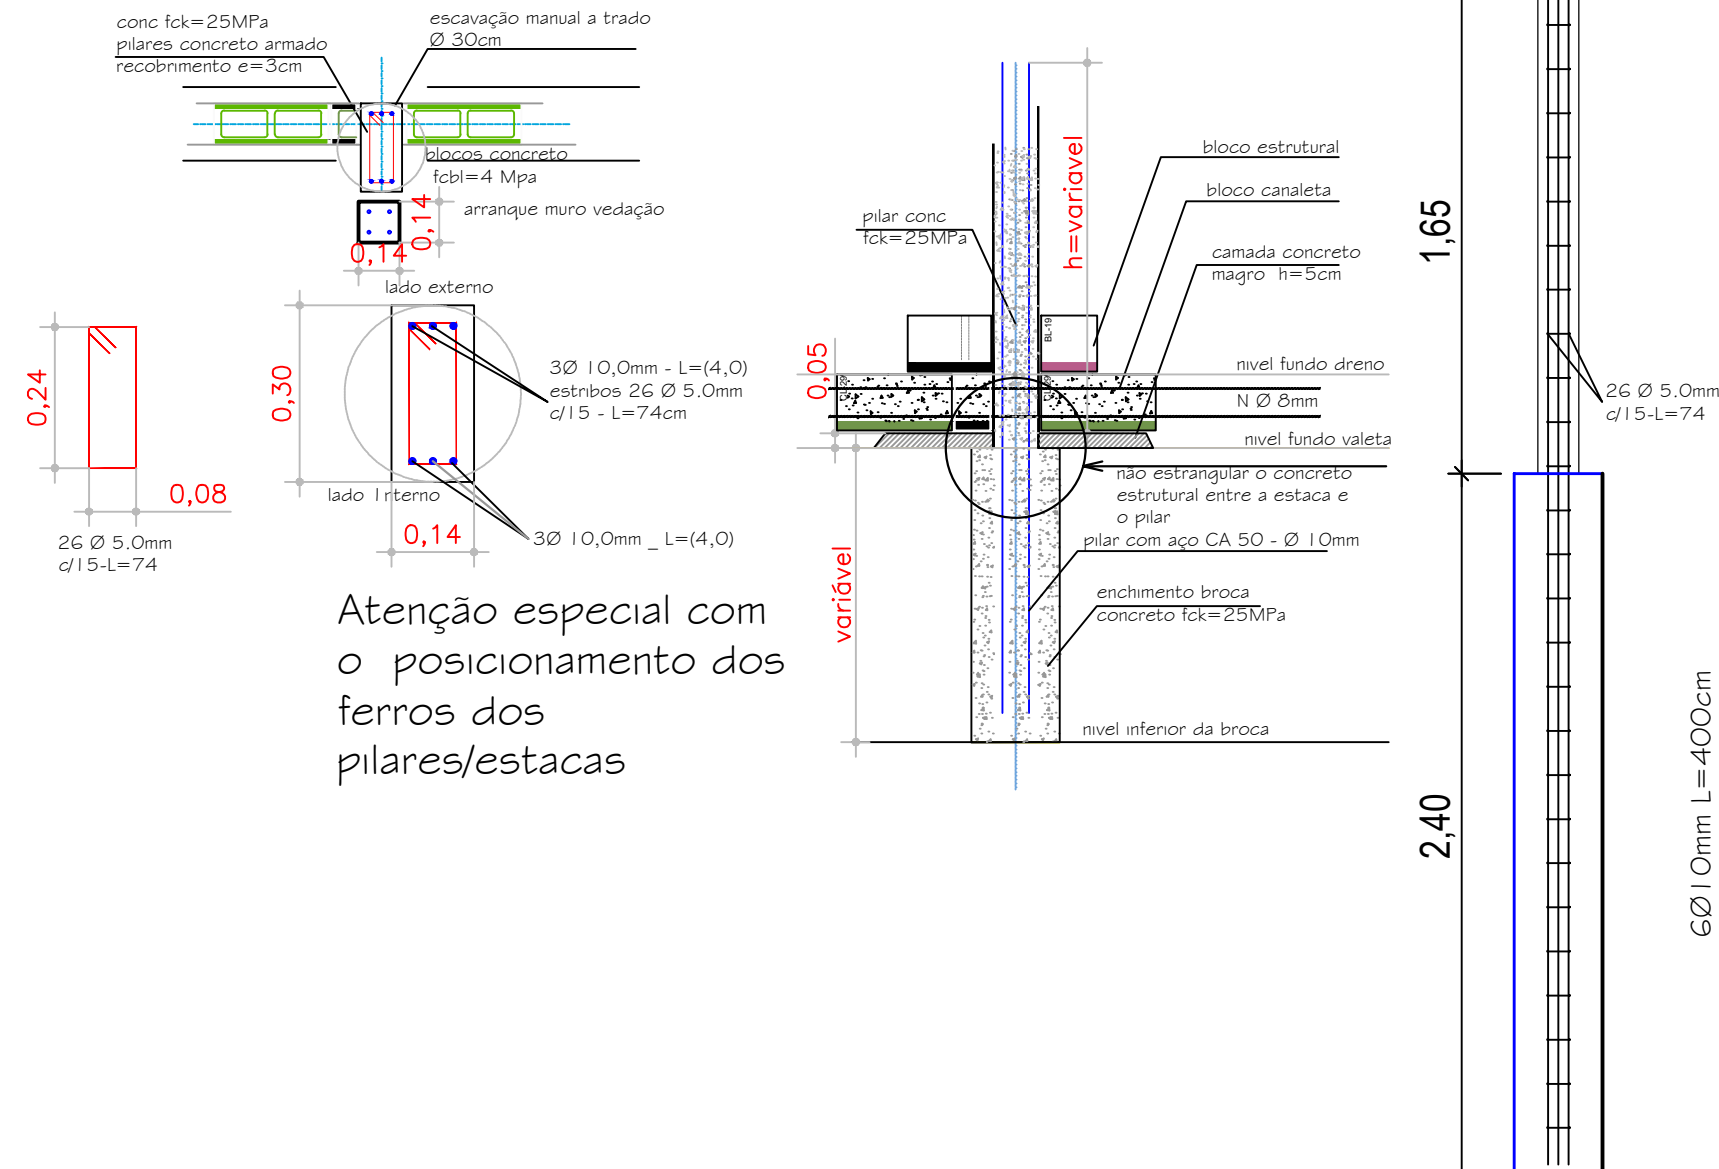

NOTAS:

- 1) as ferragens de pilares que a altura do muro é maior que 1,5 metro executar preferencialmente com barras inteiras entre pilares e estaca sem traspasse

DETALHES ESTACA E PILARES MODULO 03
ESCALA - sem

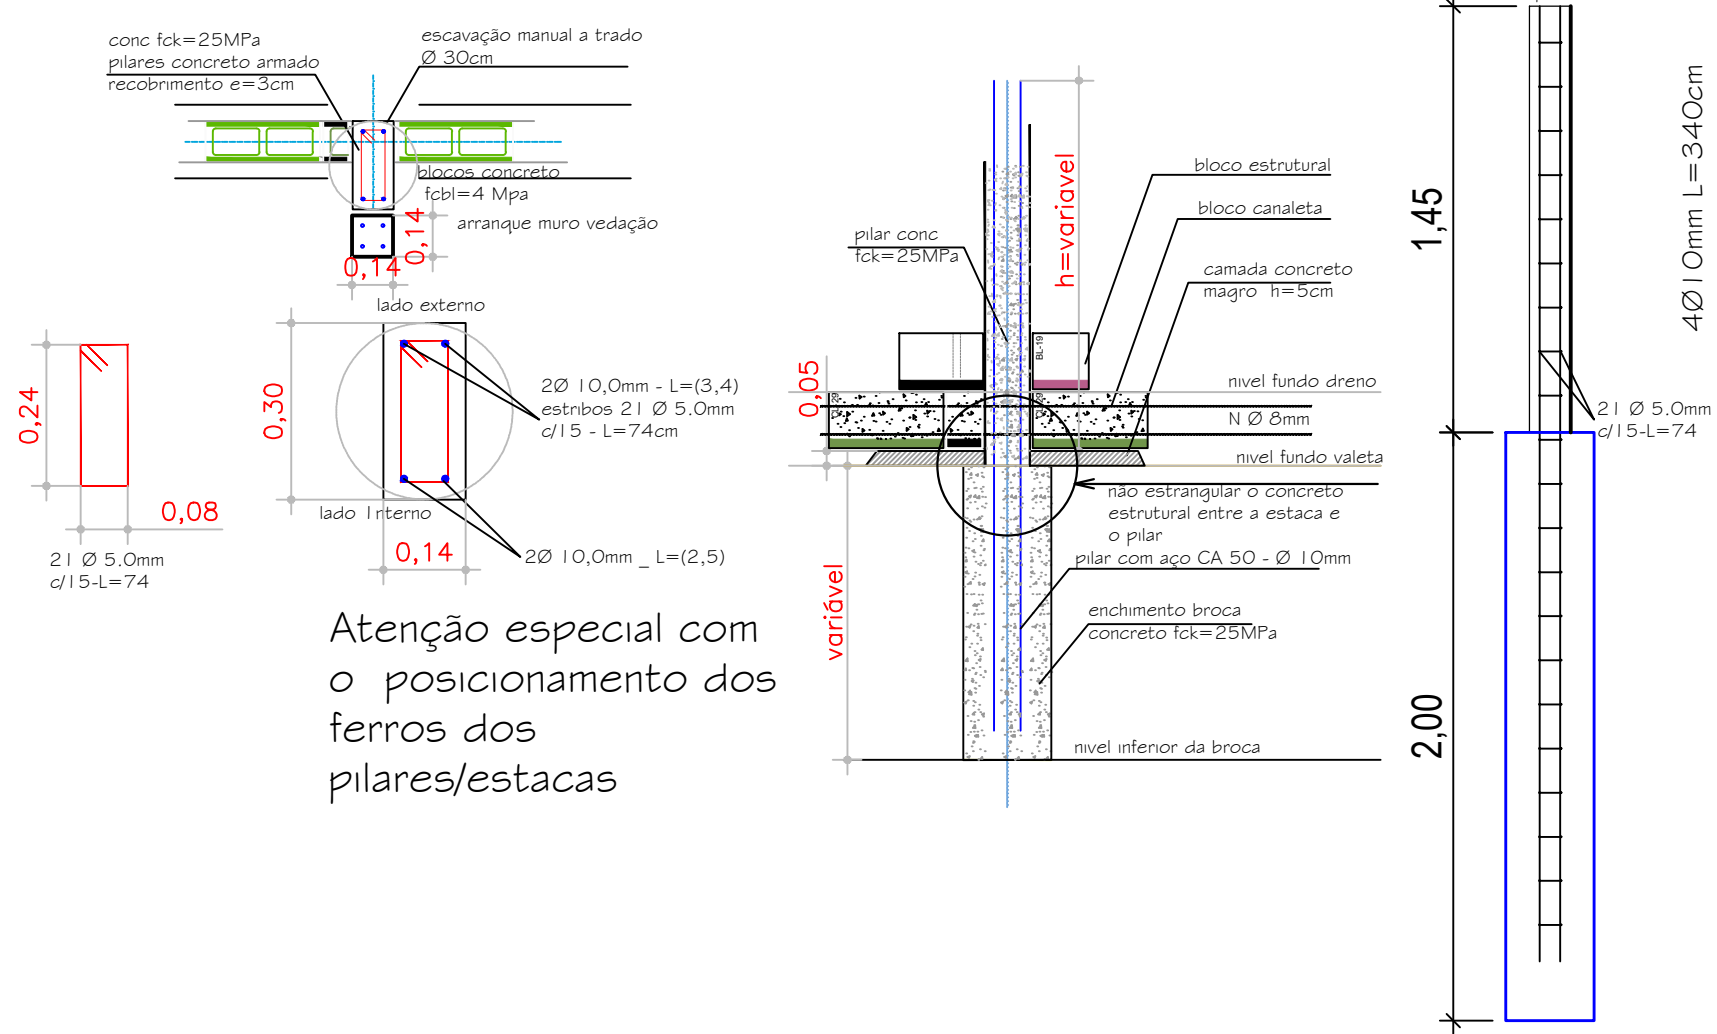

NOTAS:

- 1) as ferragens de pilares que a altura do muro é menor que 1,5 metro pode se fazer emendas de barras por traspasse de 40 cm entre estaca e pilares



PREFEITURA MUNICIPAL DE RIBAS DO RIO PARDO

OBRA
CONSTRUÇÃO DO EMEI AQUARELA

LOCAL
RUA EUCLIDES LERIANO MEDEIROS ESQUINA COM RUA ILMA MESTRE OLIVEIRA, SN,
RESIDENCIAL ALVORADA, RIBAS DO RIO PARDO - MS

ÁREA CONSTRUÍDA
1041,33 m²
ÁREA DO TERRENO
4746,00 m²

RESPONSÁVEL TÉCNICO DO PROJETO
JACQUICELLE GOMES FEITOSA
CREA nº 63.733/MS

PREFEITO
JOÃO ALFREDO DANIEZE
CNPJ 03.501.541/0001-91

DISCIPLINA
PROJETO DE ESTRUTURA DE CONCRETO ARMADO

CONTEÚDO
DETALHE ARMAÇÃO MÓDULO 3, MÓDULO 4, MÓDULO 5,
MÓDULO 6 E MÓDULO 7

FOLHA
2/5

ESCALA
Como indicado

DATA
MAIO/2023

CONVÊNIO

COORDENADAS
20°26'29.80"S
53°44'53.89"W