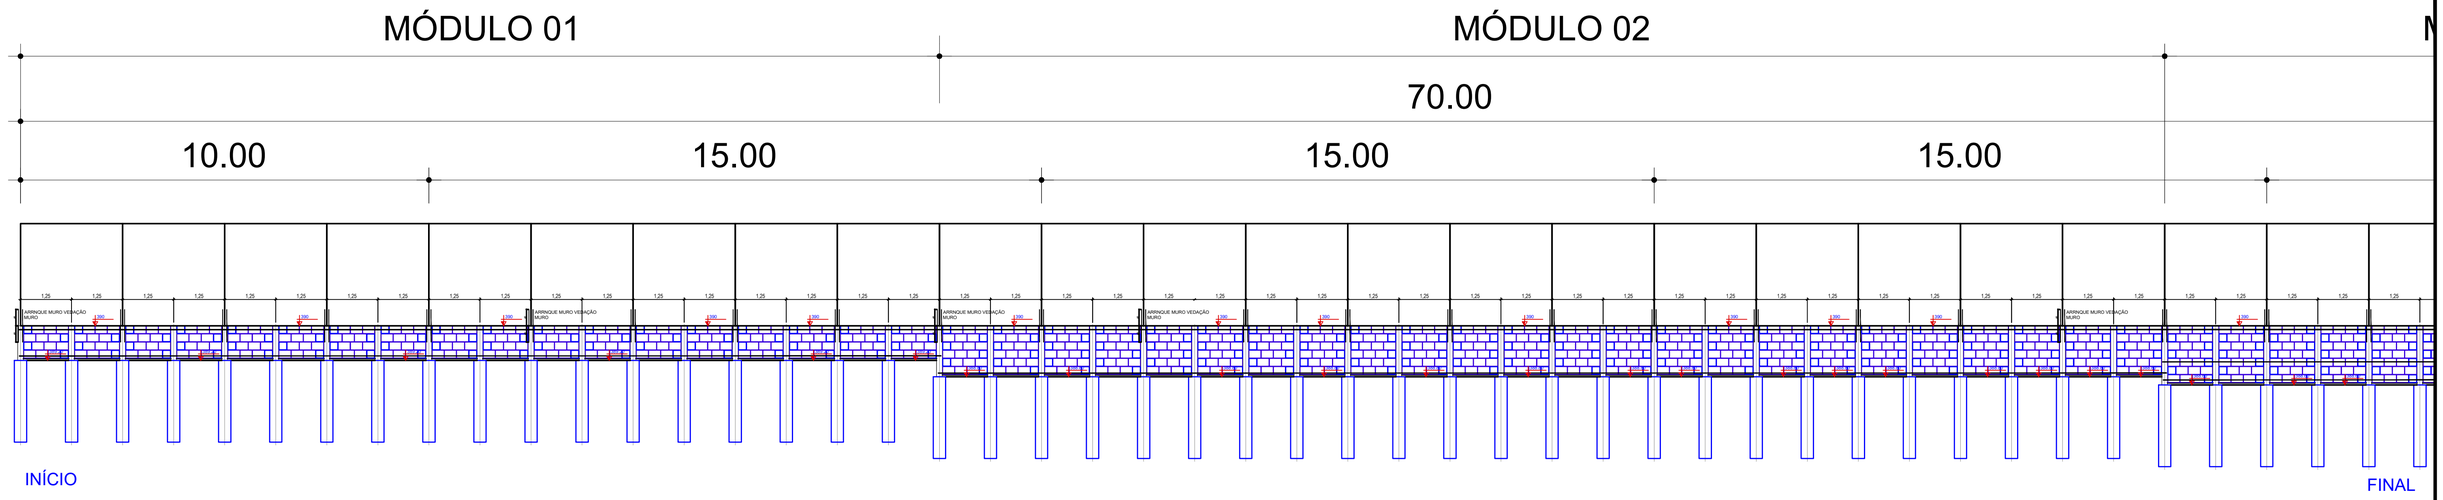

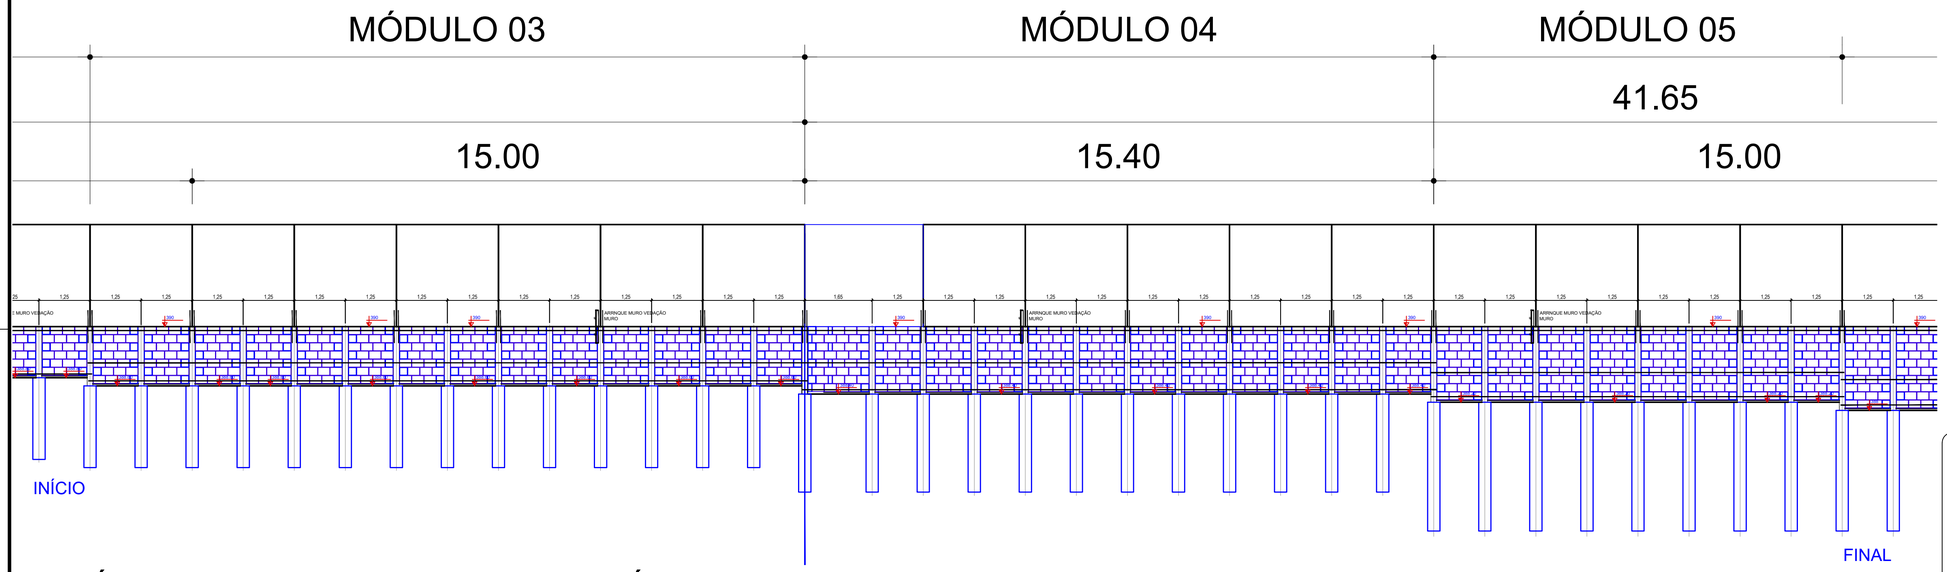

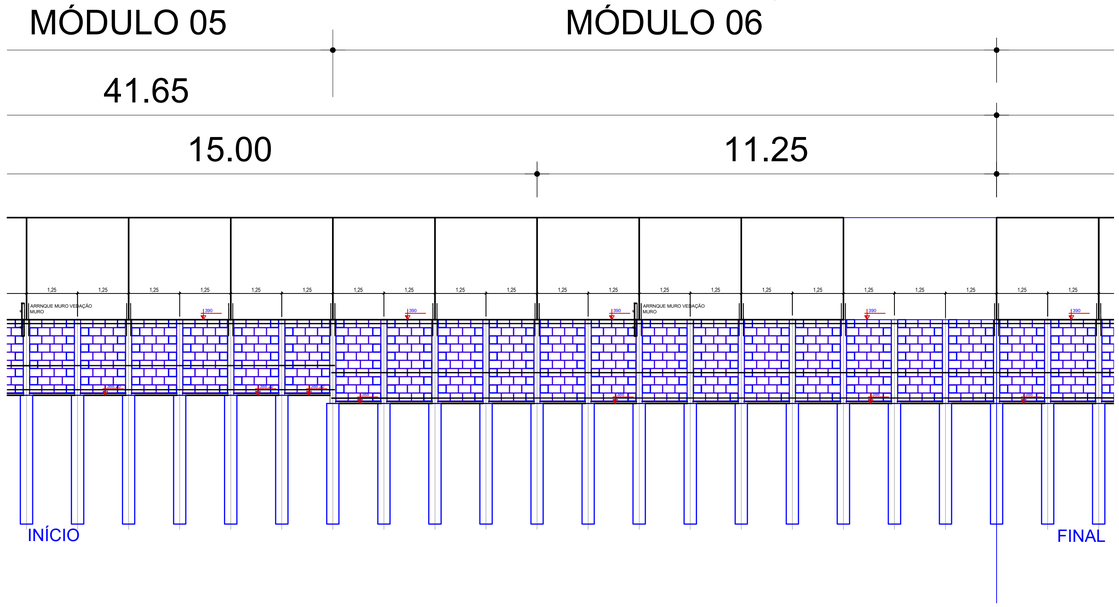

LEGENDA

2Ø 8 mm - Corrido

usar canaleta nos lugares que tem barras corridas.

APROVAÇÃO

RIBAS DO RIO PARDO
PREFEITURA

PREFEITURA MUNICIPAL DE RIBAS DO RIO PARDO

OBRA
CONSTRUÇÃO DO EMEI AQUARELA

LOCAL
RUA EUCLIDES LERIANO MEDEIROS ESQUINA COM RUA ILMA MESTRE OLIVEIRA, SN, RESIDENCIAL ALVORADA, RIBAS DO RIO PARDO - MS

ÁREA CONSTRUÍDA 1041,33 m²
ÁREA DO TERRENO 4746,00 m²

RESPONSÁVEL TÉCNICO P/ PROJETO
JACQUICELLE GOMES FEITOSA
CREA nº 63.733/MS
JACQUICELLE GOMES FEITOSA
Assinado de forma digital por JACQUICELLE GOMES FEITOSA
Dados: 2023.07.07 09:36:18 -04'00'

PREFEITO
JOÃO ALFREDO DANIEZE
CNPJ 03.501.541/0001-91

DISCIPLINA
PROJETO DE ESTRUTURA DE CONCRETO ARMADO

CONTEÚDO
ELEVAÇÃO MODULO 1, MODULO 2, MODULO 3, MODULO 4,MODULO 5 E MODULO 6

FOLHA
4/5

ESCALA Como indicado
DATA MAIO/2023
CONVÊNIO ----
COORDENADAS 20°26'29.80"S 53°44'53.89"W