

**SEGUNDO ADENDO AO EDITAL DE LICITAÇÃO
PROCESSO LICITATÓRIO Nº 011/2025
CONCORRÊNCIA ELETRÔNICA Nº 001/2025**

O MUNICÍPIO DE RIBAS DO RIO PARDO – MS, por intermédio da Gerência de Licitação, torna público, para conhecimento dos interessados, que em decorrência da resposta aos pedidos de esclarecimento dada ao processo, houve adendo no Edital de Concorrência Eletrônica n. 001/2025, Processo Licitatório n. 011/2025, no que se refere ao Projeto:

1. DAS ALTERAÇÕES:

1.1. Altera-se no Processo Licitatório n. 011/2025, Concorrência Eletrônica n. 001/2025:

I - O PROJETO para cobertura metálica.

II - DATA DA SESSÃO:

RECEBIMENTO DAS DOCUMENTAÇÕES: A partir das 09h00min do dia 20/05/2025

DATA DA SESSÃO PÚBLICA ELETRÔNICA: Dia 27/06/2025

HORÁRIO DA SESSÃO PÚBLICA ELETRÔNICA: 09h00min.

REFERÊNCIA DE TEMPO: HORÁRIO OFICIAL DE BRASÍLIA (DF).

LOCAL: PORTAL: BOLSA DE LICITAÇÕES DO BRASIL – BLL www.bll.org.br


2. DOS DEMAIS ASSUNTOS:

2.1. Todos os demais assuntos inerentes ao Edital Original, não mencionados neste ADENDO, permanecem inalterados, estando todos os documentos pertinentes disponíveis no Portal de Transparência e no sistema em que se fará o processamento eletrônico da sessão.

Ribas do Rio Pardo - MS, 15 de maio de 2025.


VANDRÉIA MARIA DE OLIVEIRA DIAS
Chefe de Gabinete - Interina



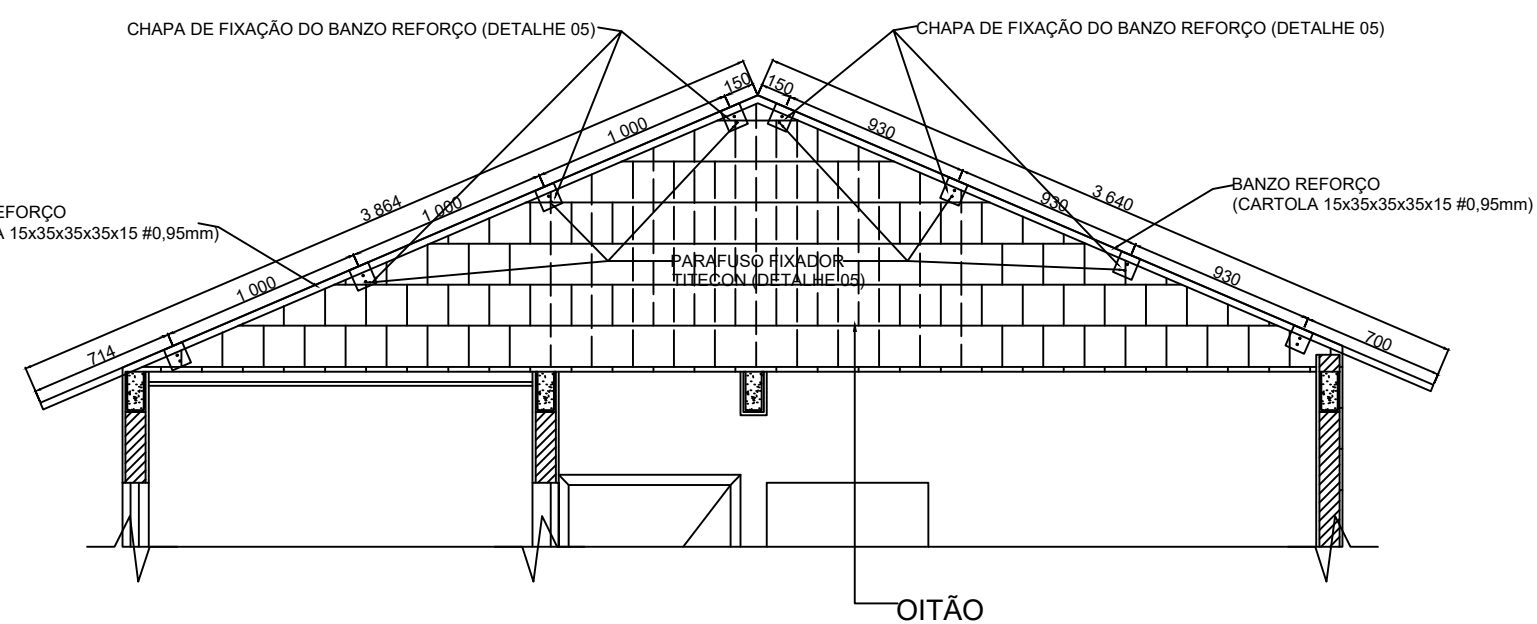


Esc. 1:25

 CORTE - AA

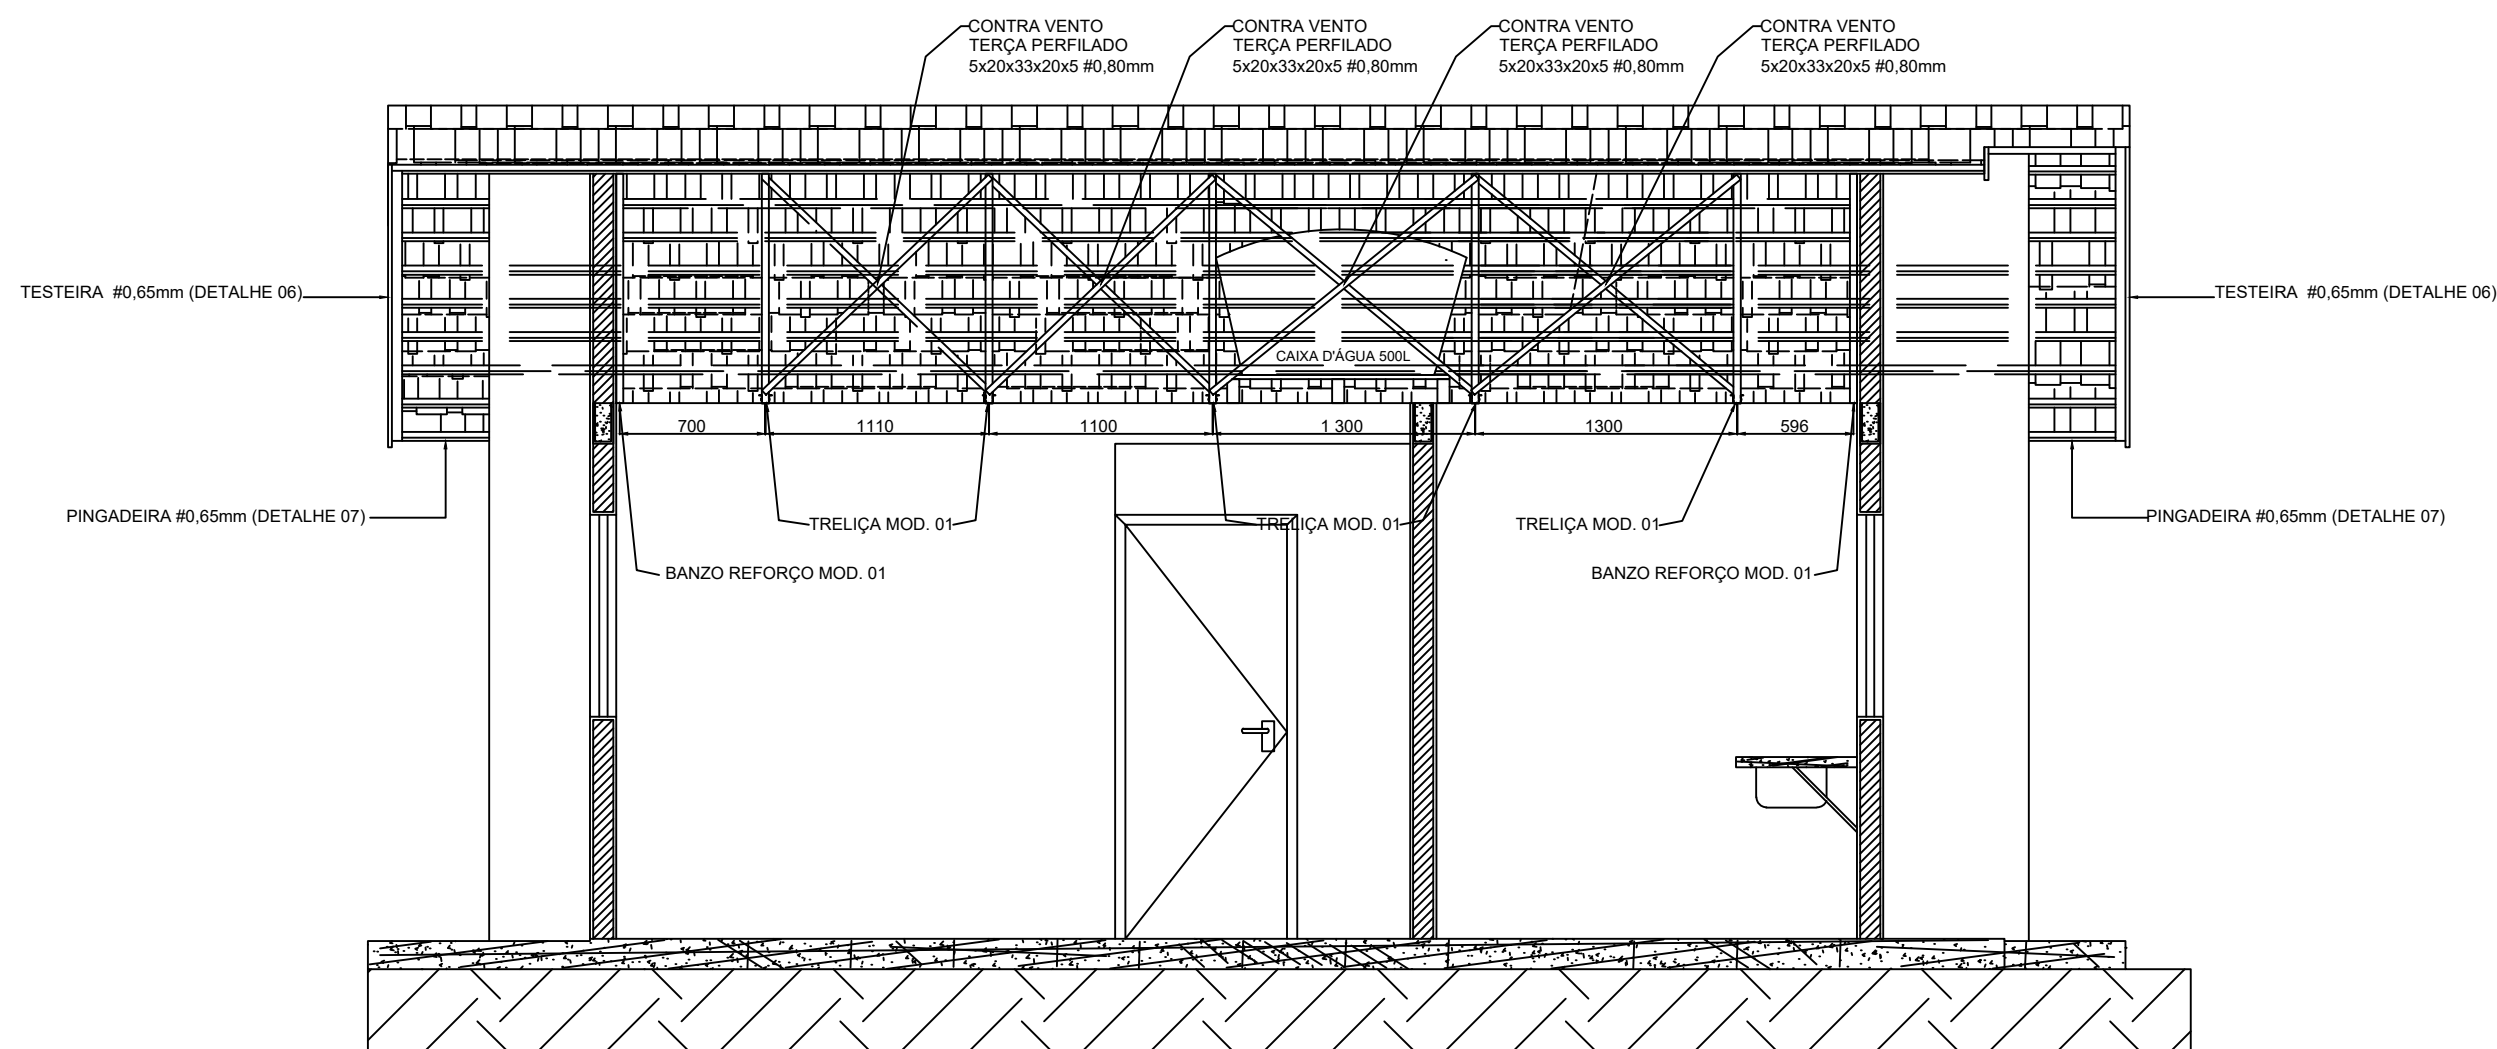


Esc. 1:26  CORTE - CC

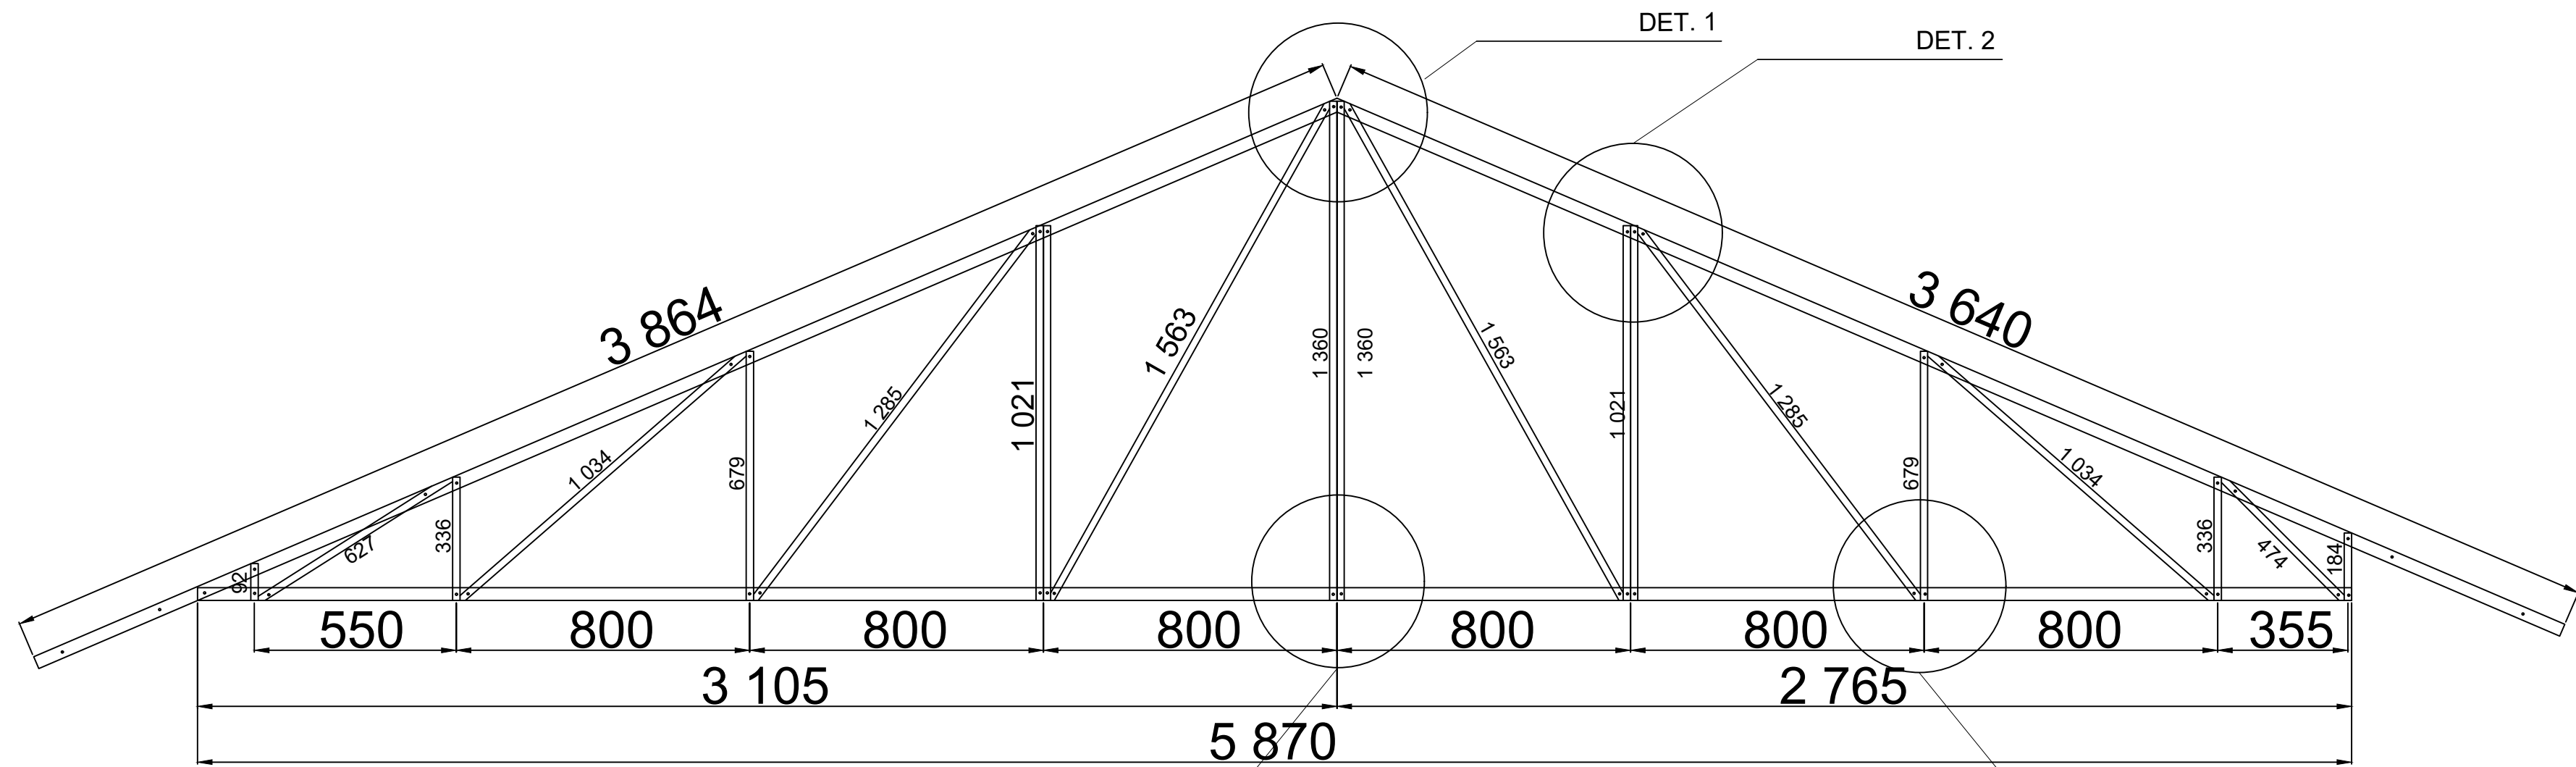


05 UNIDADES
Esc. 1:10

TRELIÇA MODELO 01






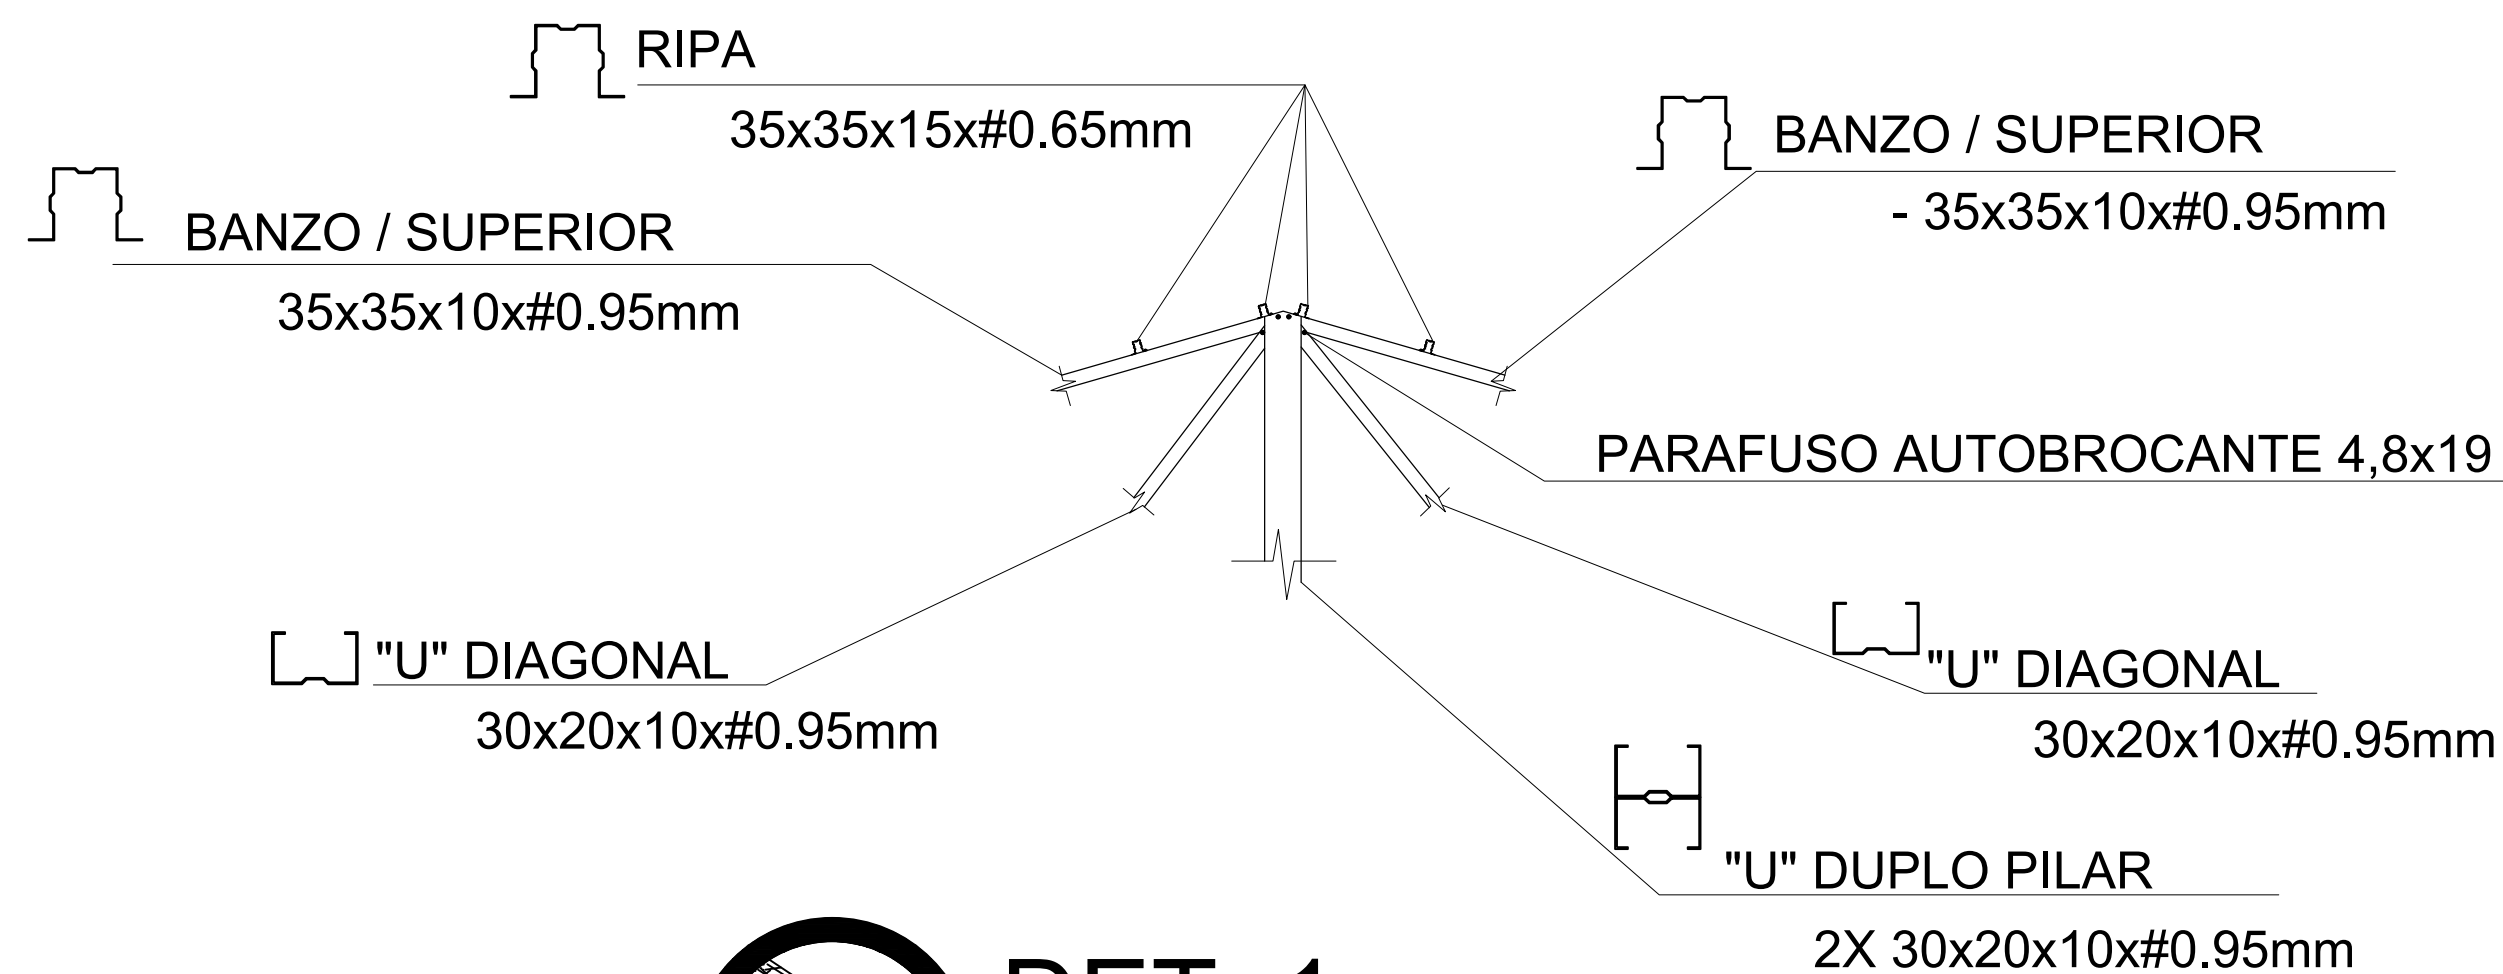


DET. 1
Esc. 1:25

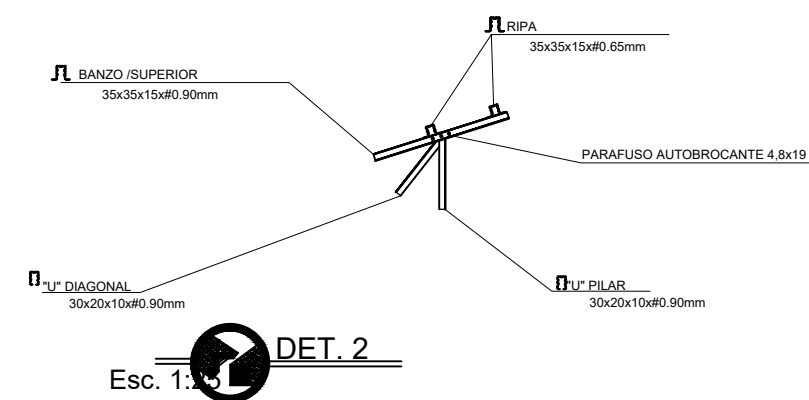

DET. 2
Esc. 1:25

OFE POL TUO		FOLHA: 3/4
		REVISÃO: 02
OBRA: UNIDADE HABITACIONAL		
AGEHAB -MS		
PROJETO: COBERTURA RESIDENCIAL PLANTAS TRELIÇAS, RIPAS, TESTEIRA E PINGADEIRA		
RESPONSÁVEL: WESLEY AP. RIBEIRO	ESC.: INDICADAS	DATA: 12/12/22

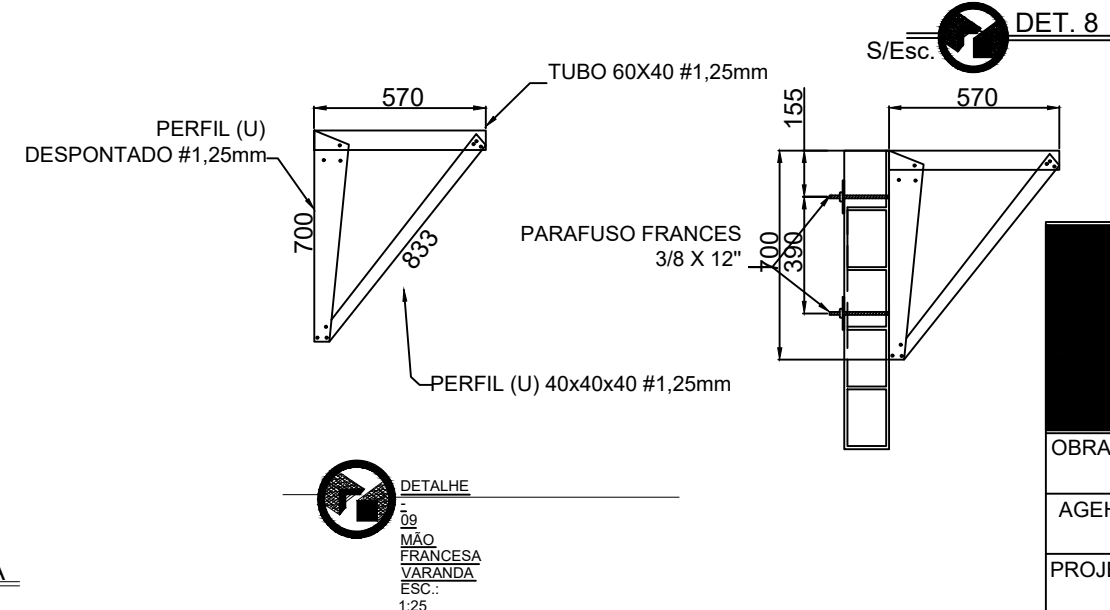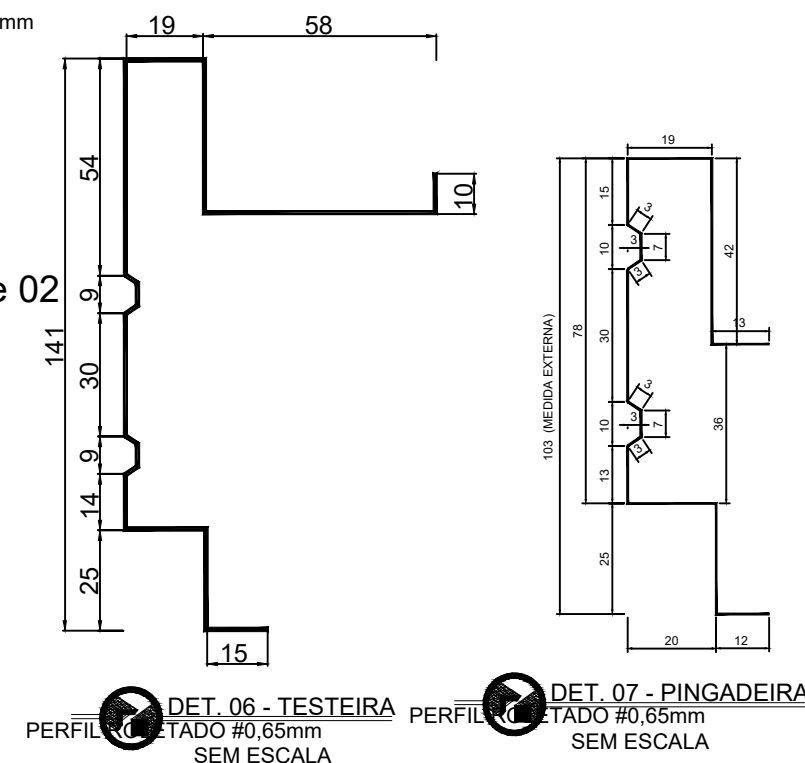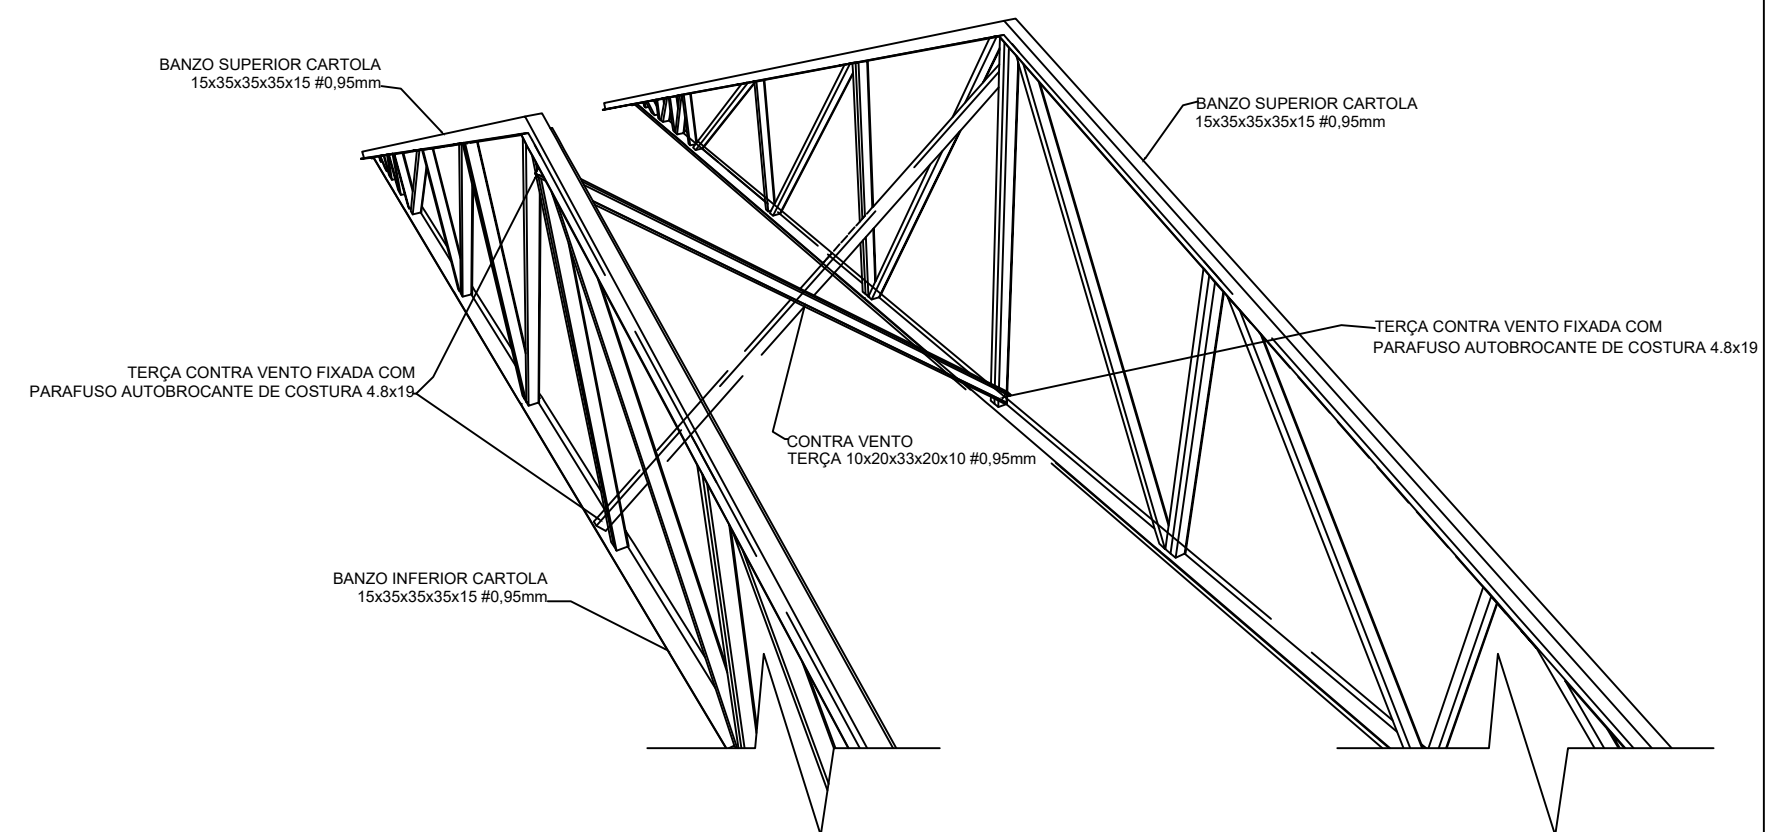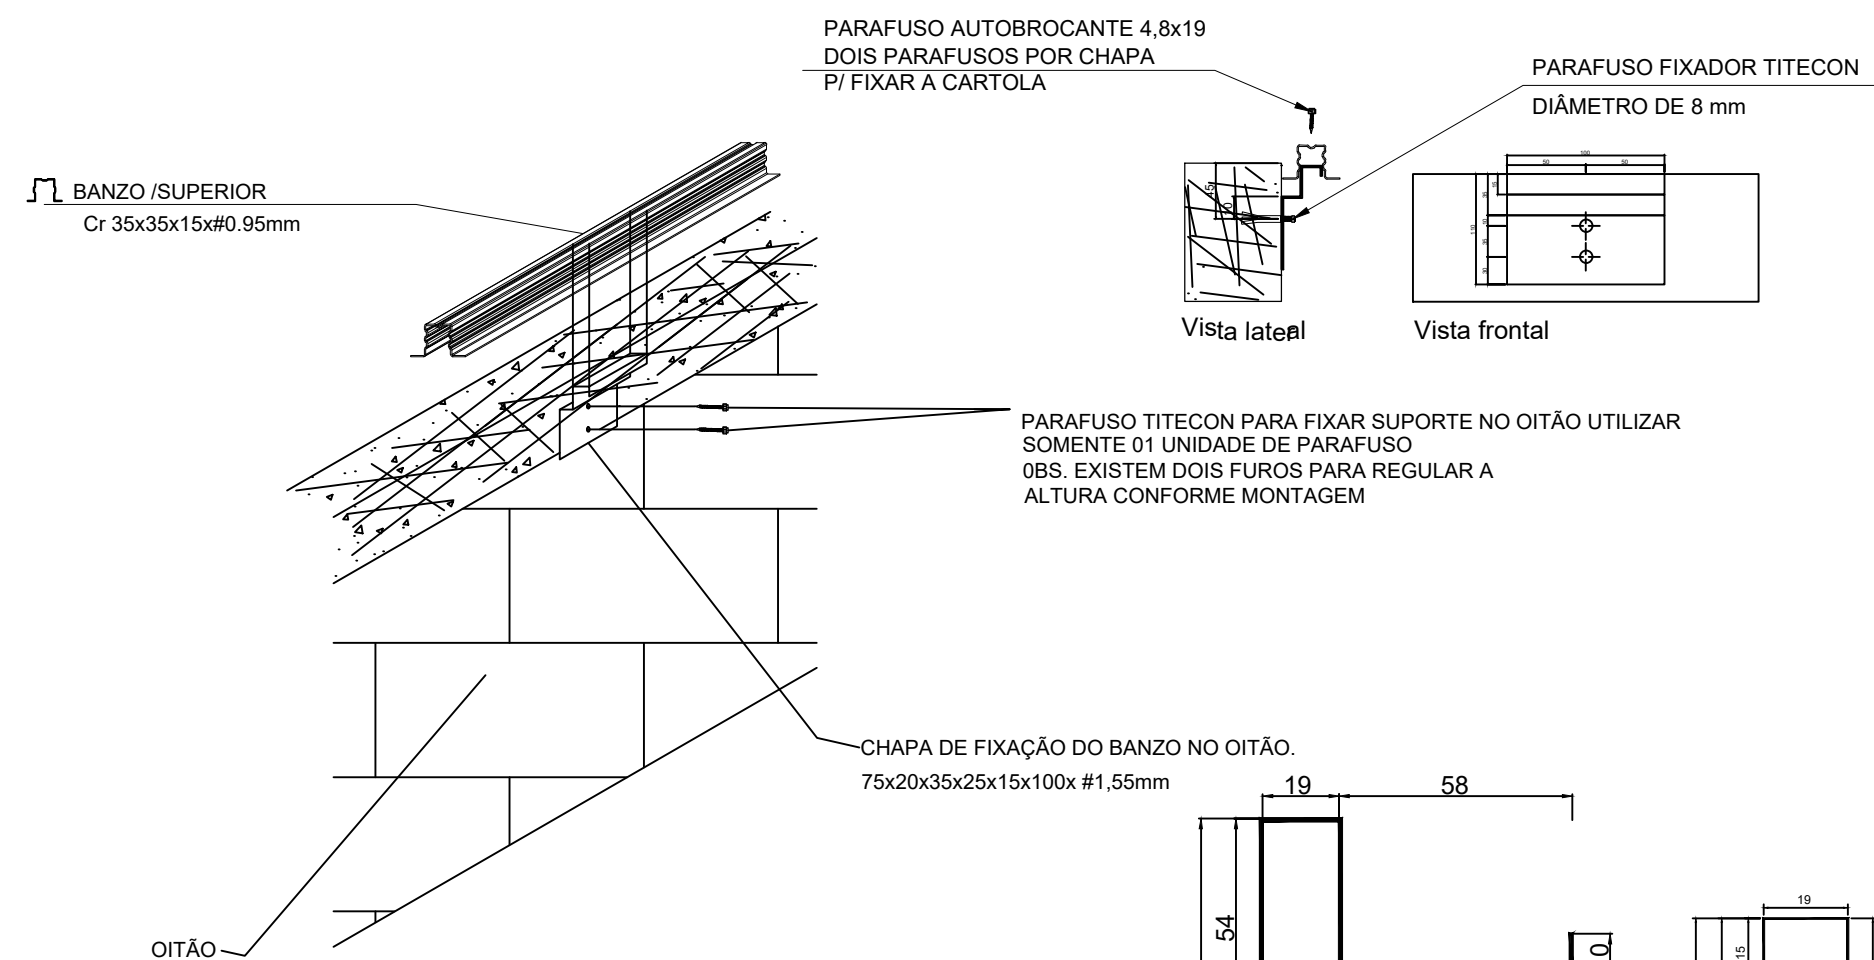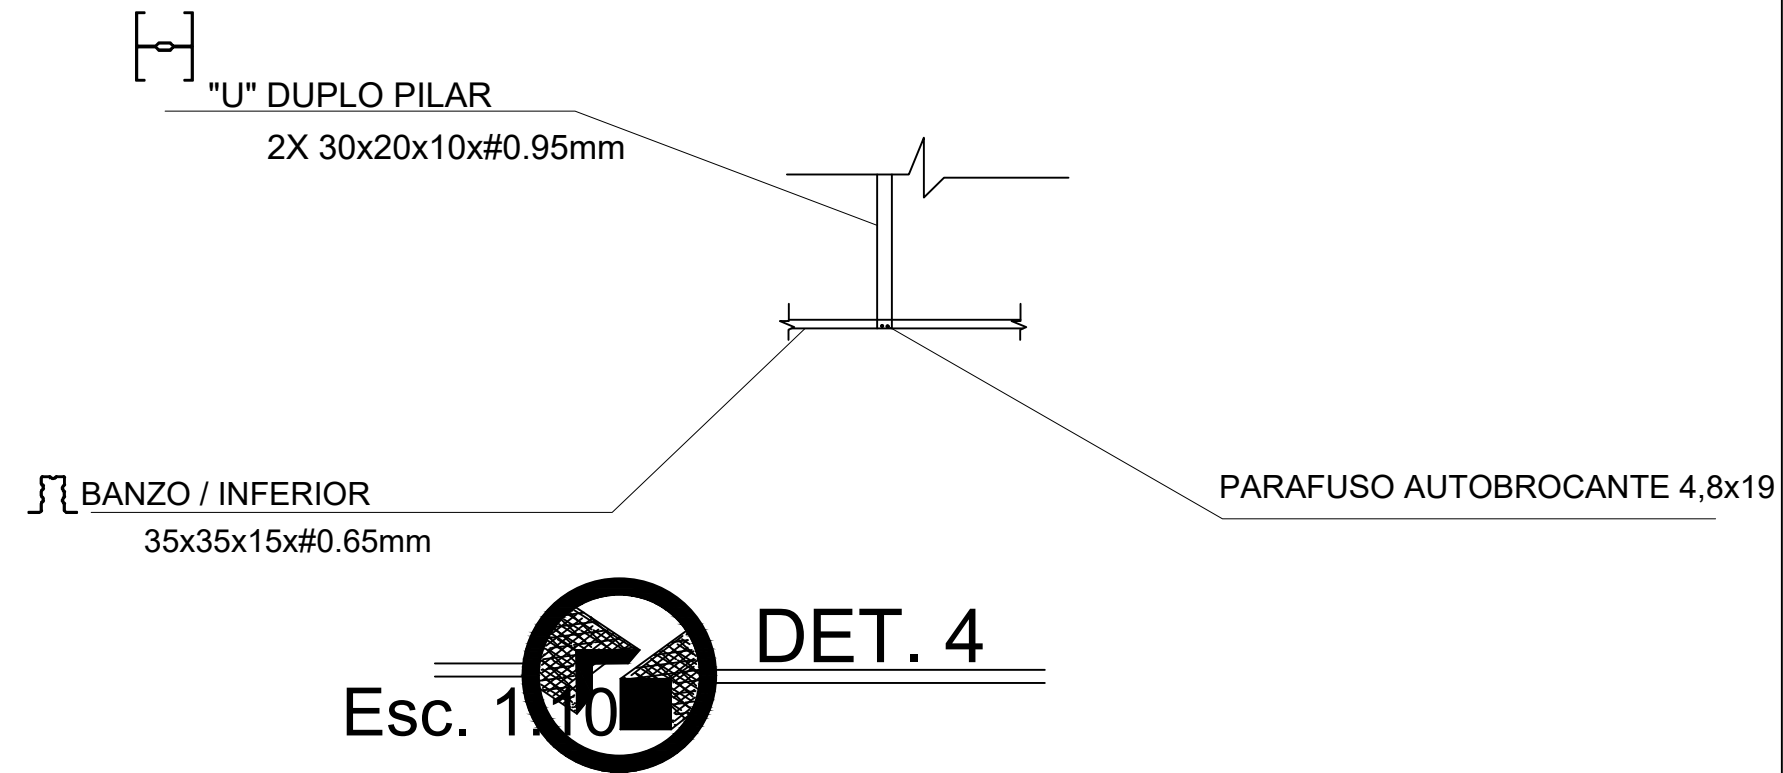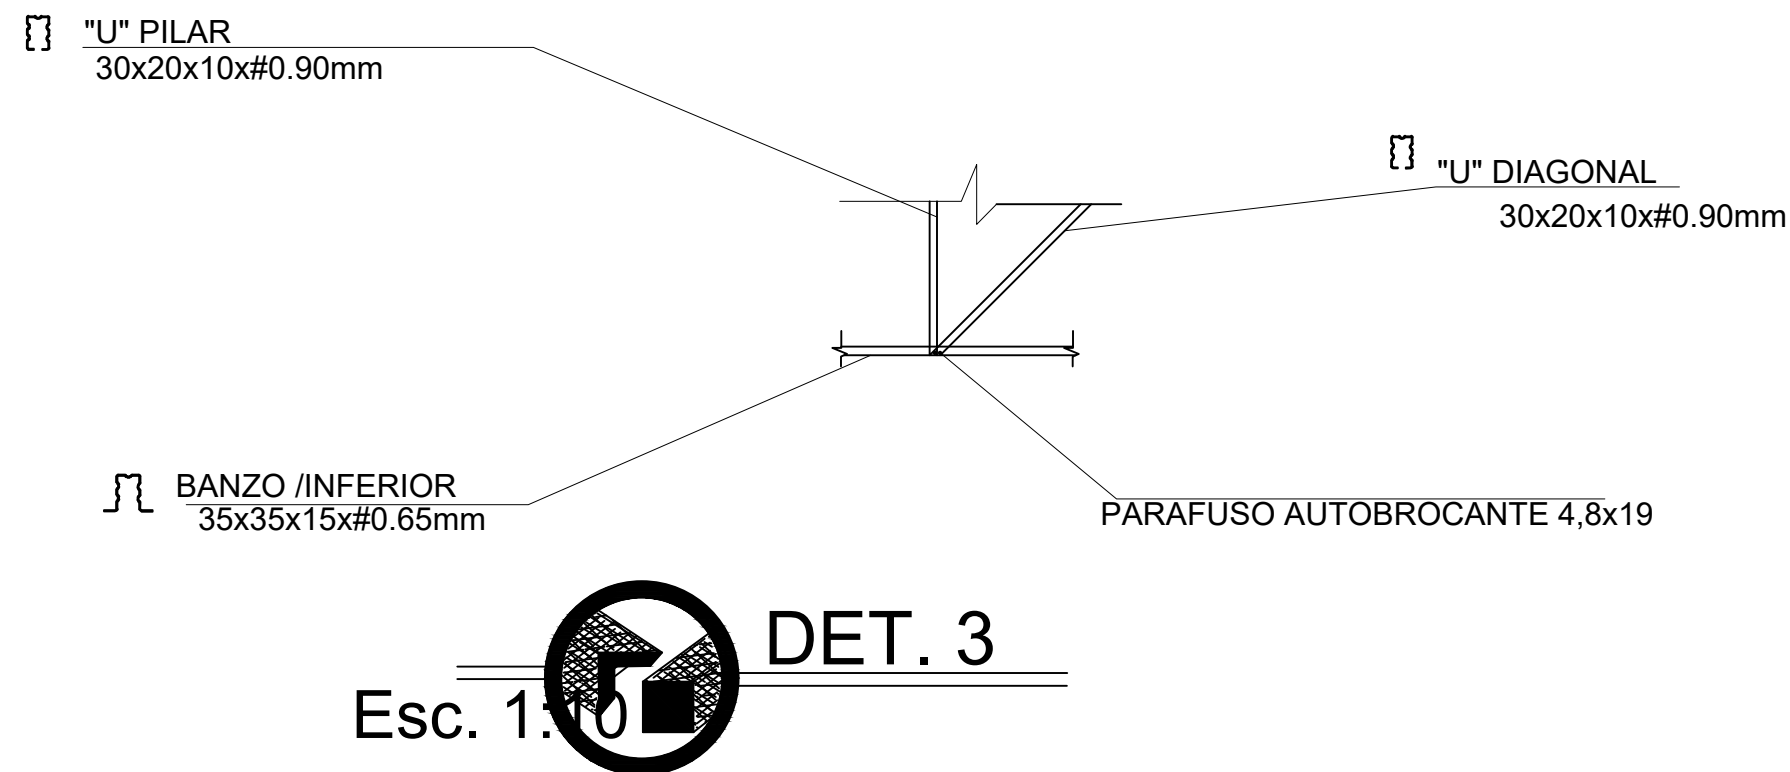

OFE POL TUO E			FOLHA: 4/4
			REVISÃO: 02
OBRA: UNIDADE HABITACIONAL			
AGEHAB -MS			
PROJETO: COBERTURA RESIDENCIAL PLANTAS TRELIÇAS, RIPAS, TESTEIRA E PINGADEIRA			
RESPONSÁVEL: WESLEY AP. RIBEIRO	ESC.: INDICADAS	DATA: 12/12/22	