




PLANTA DE IMPLANTAÇÃO - BDCC 3,00m x 3,00m
Escala.: 1:250

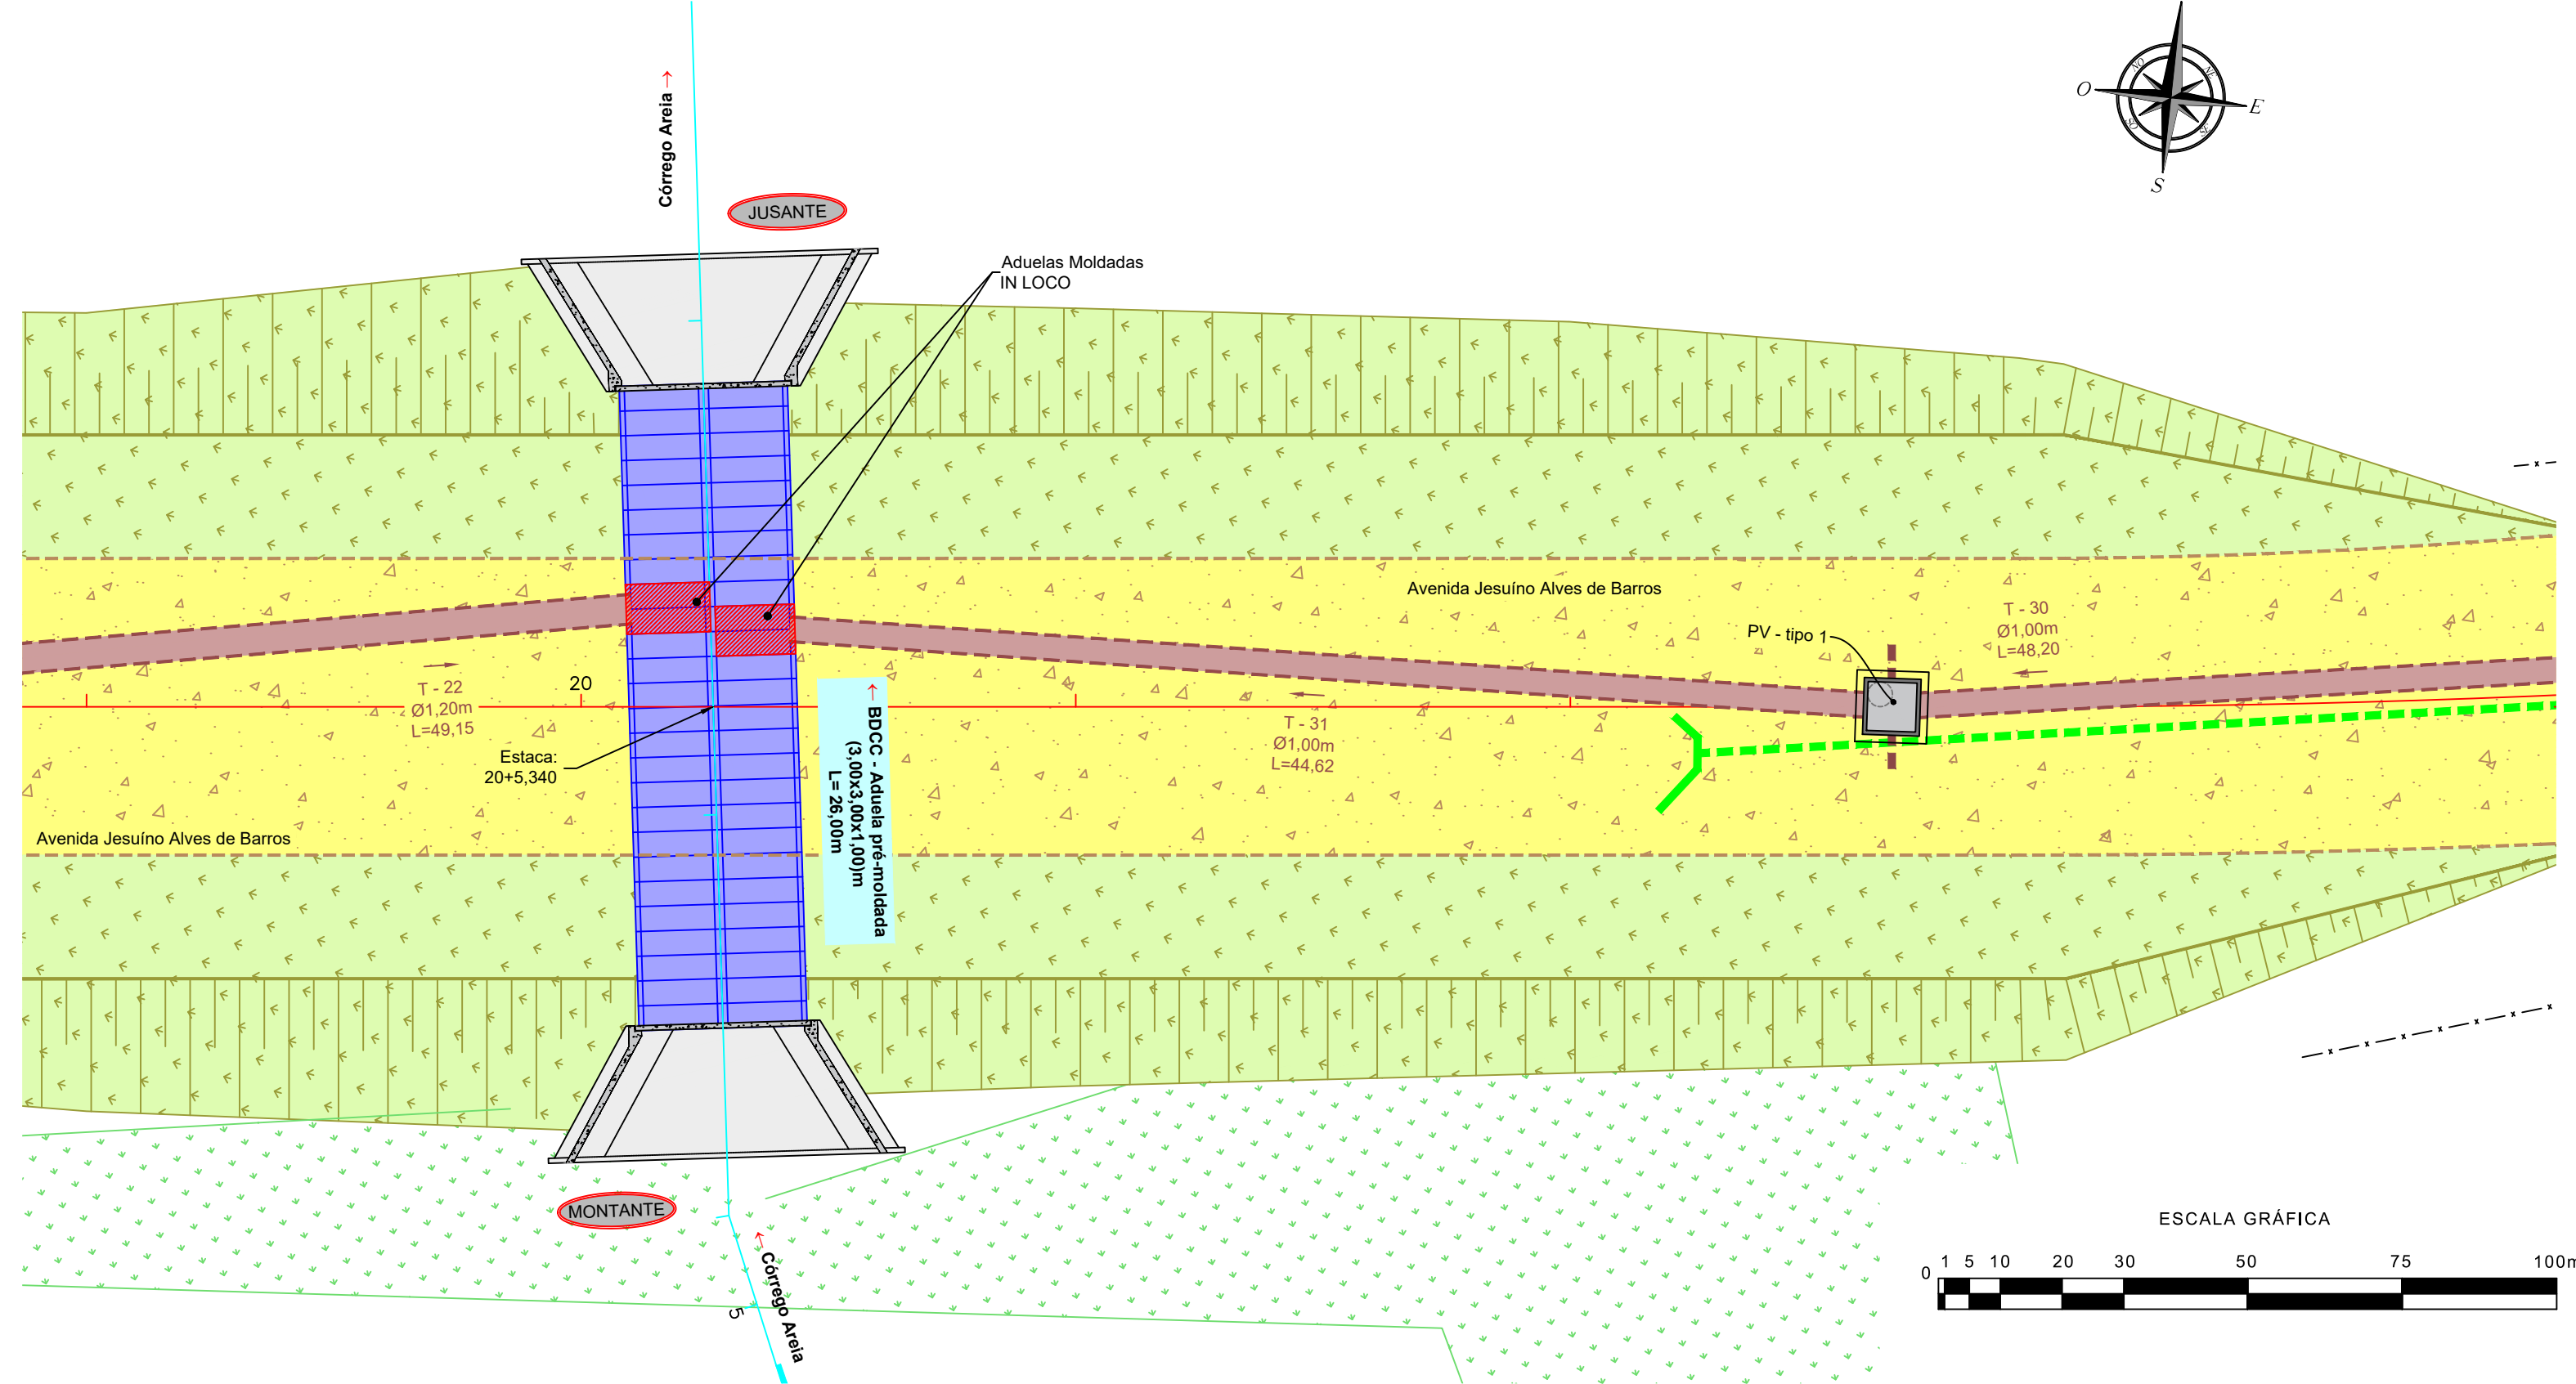


PERFIL - BDCC 3,00m x 3,00m
Escala.: H=1:250; V=1:250

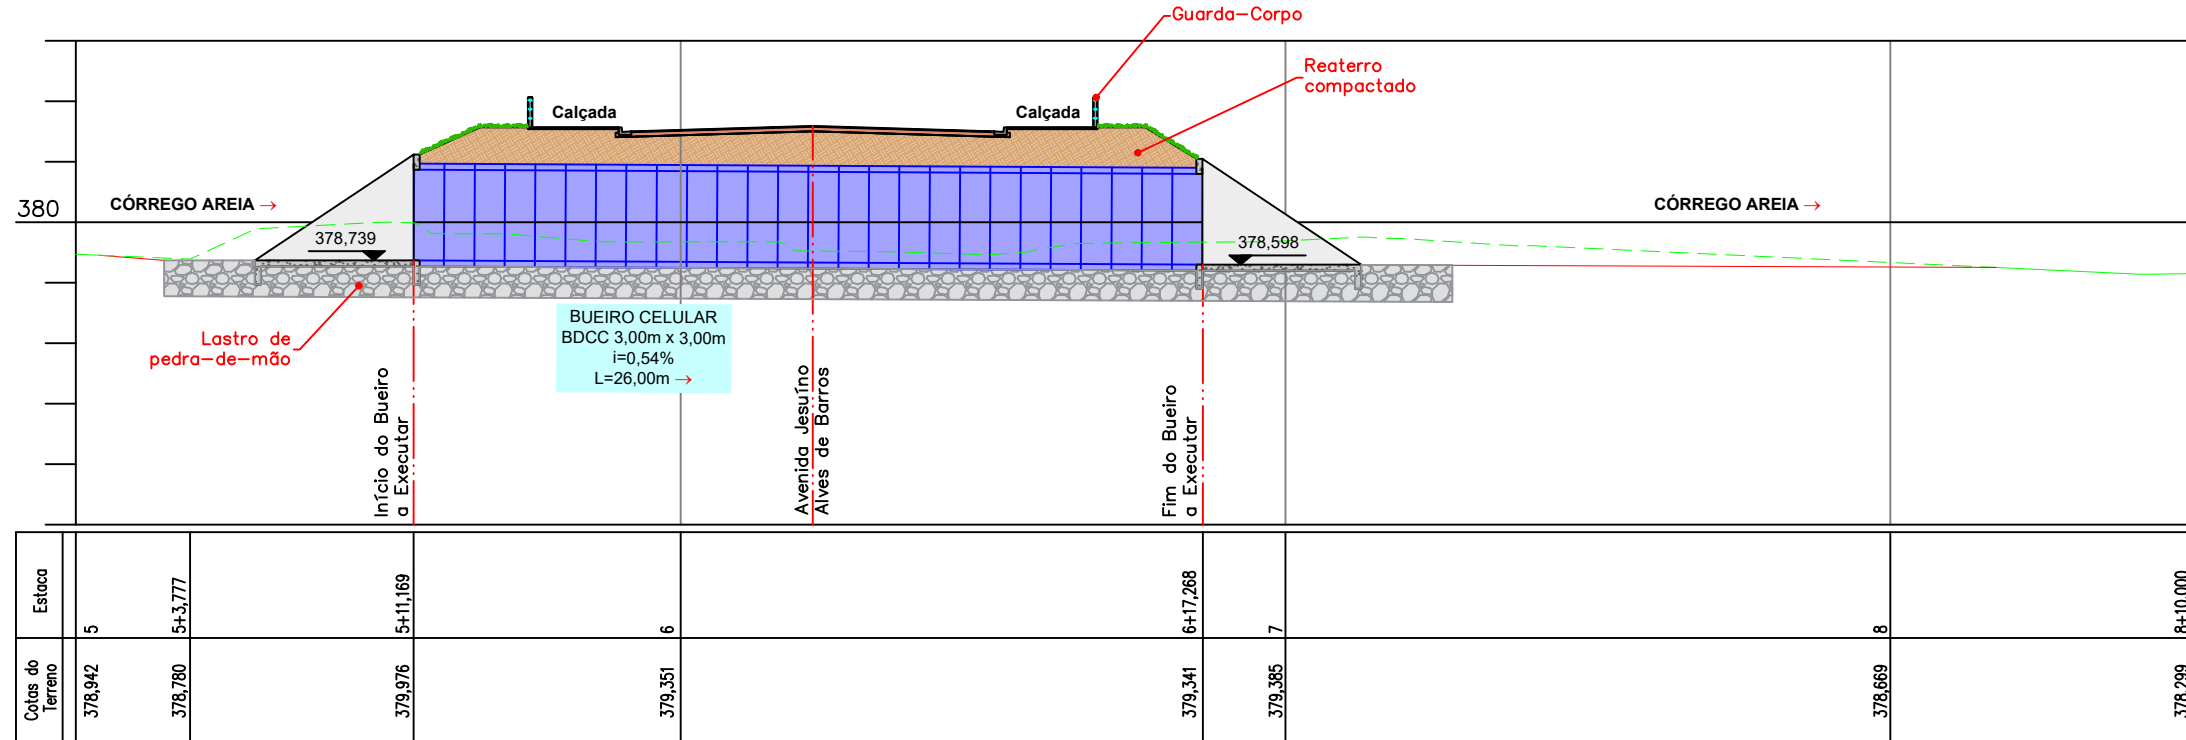


PLANTA
Escala.: 1:250

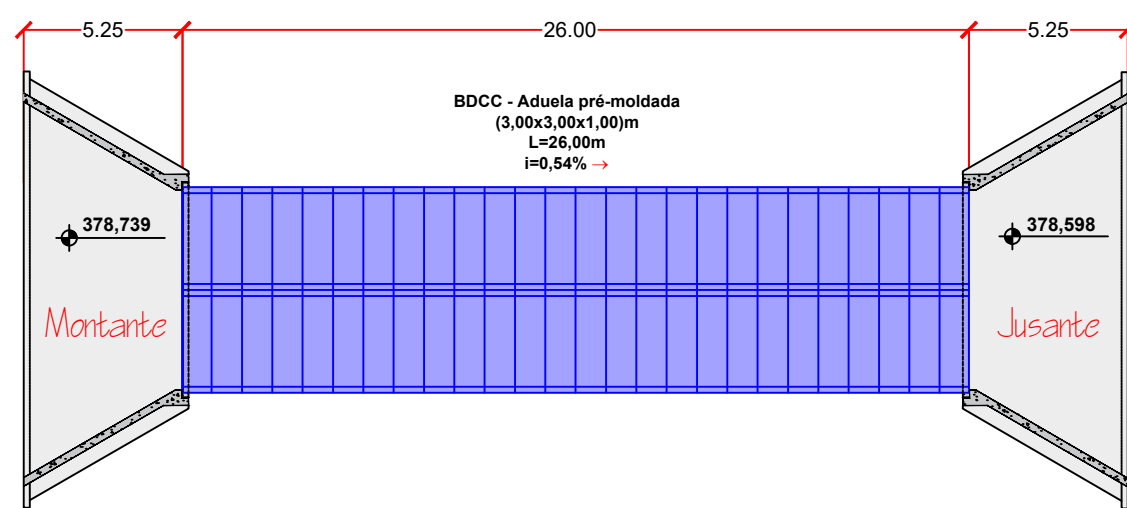


DETALHE - ADUELA MOLDADA IN LOCO
Escala.: 1:75

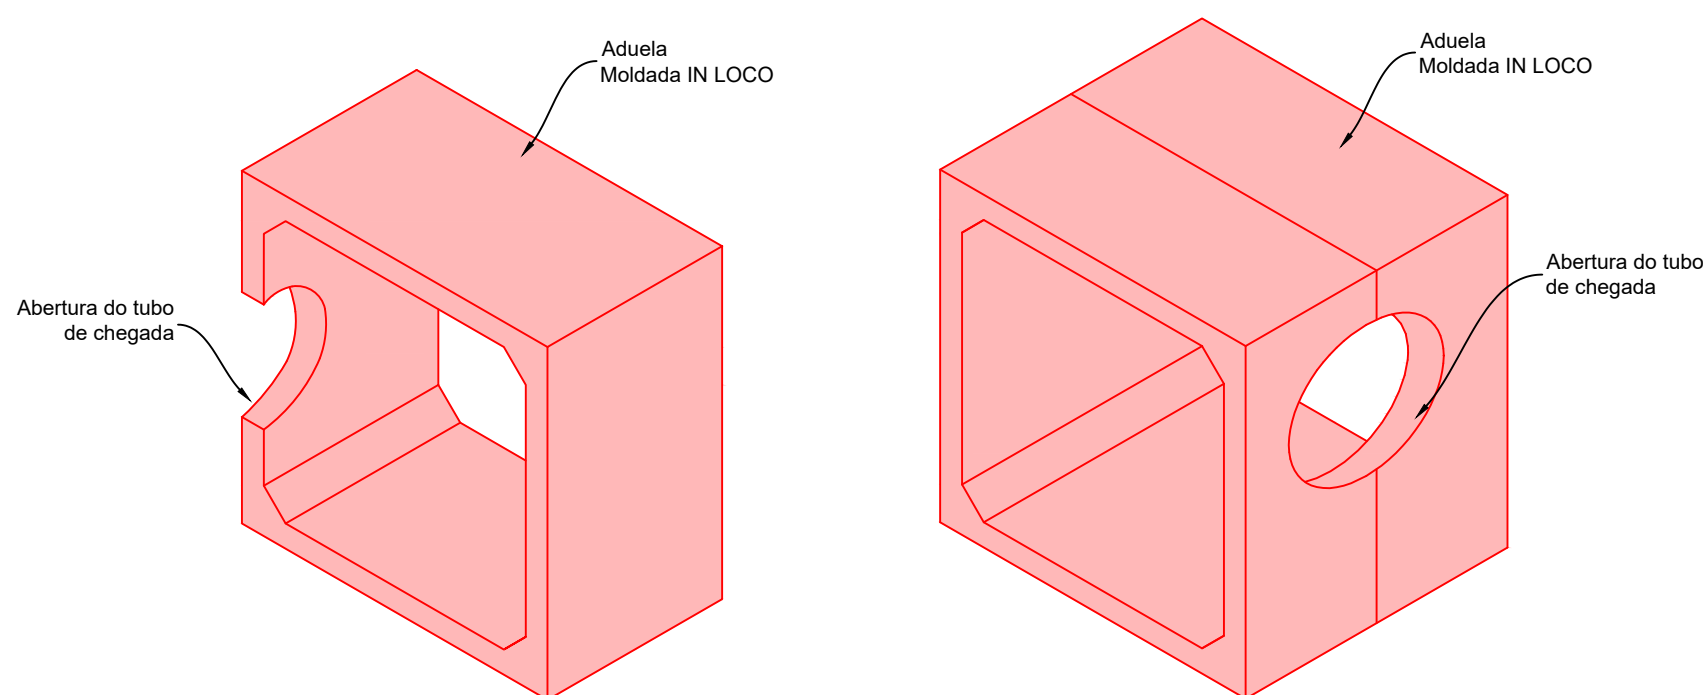


DETALHE - ADUELA
PRÉ-MOLDADA
ESCALA: 1:25

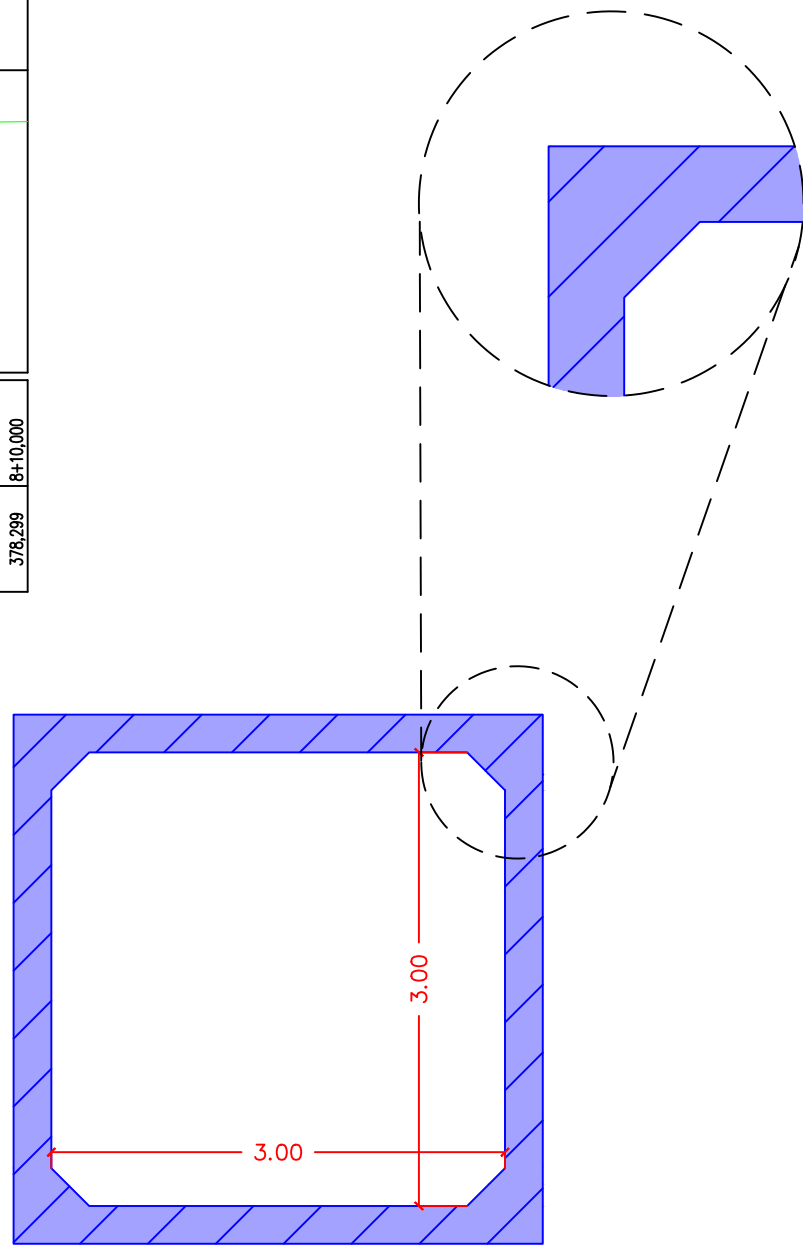


DETALHE DO GUARDA-CORPO
Escala.: 1:50

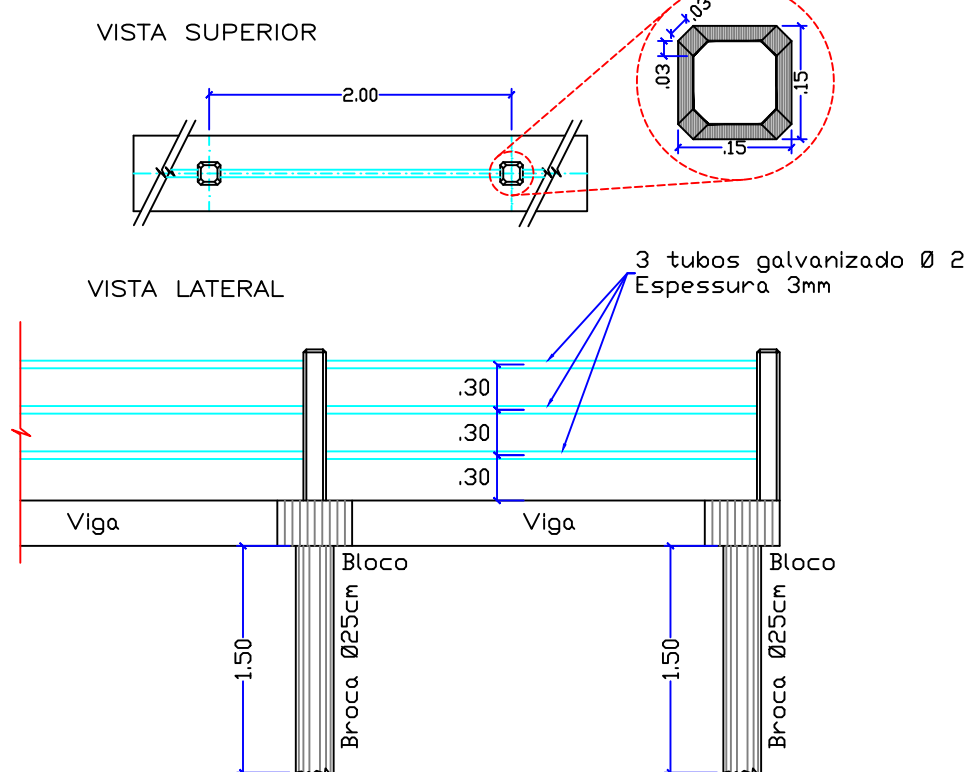


PLANTA - BOCA DE BUEIRO
Escala.: 1:100

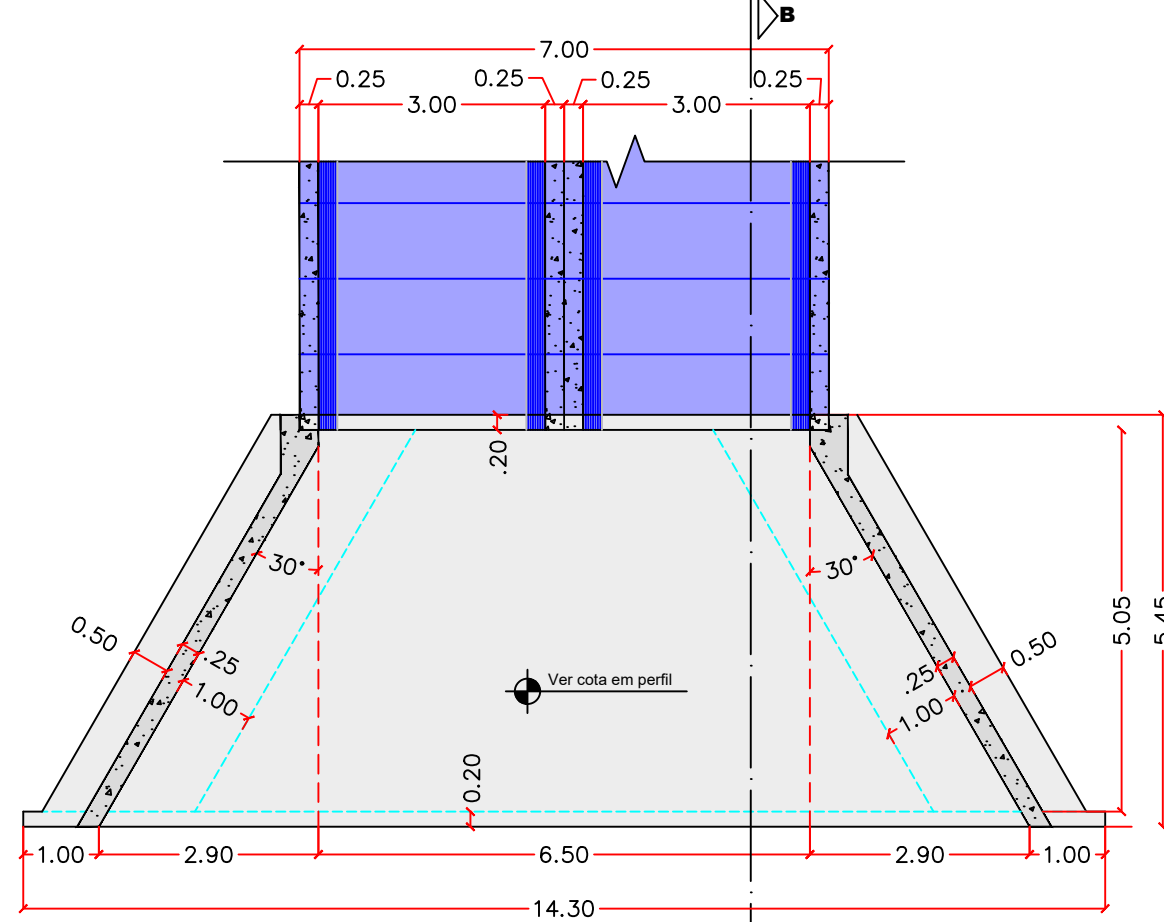


CORTE A-A
Escala.: 1:100

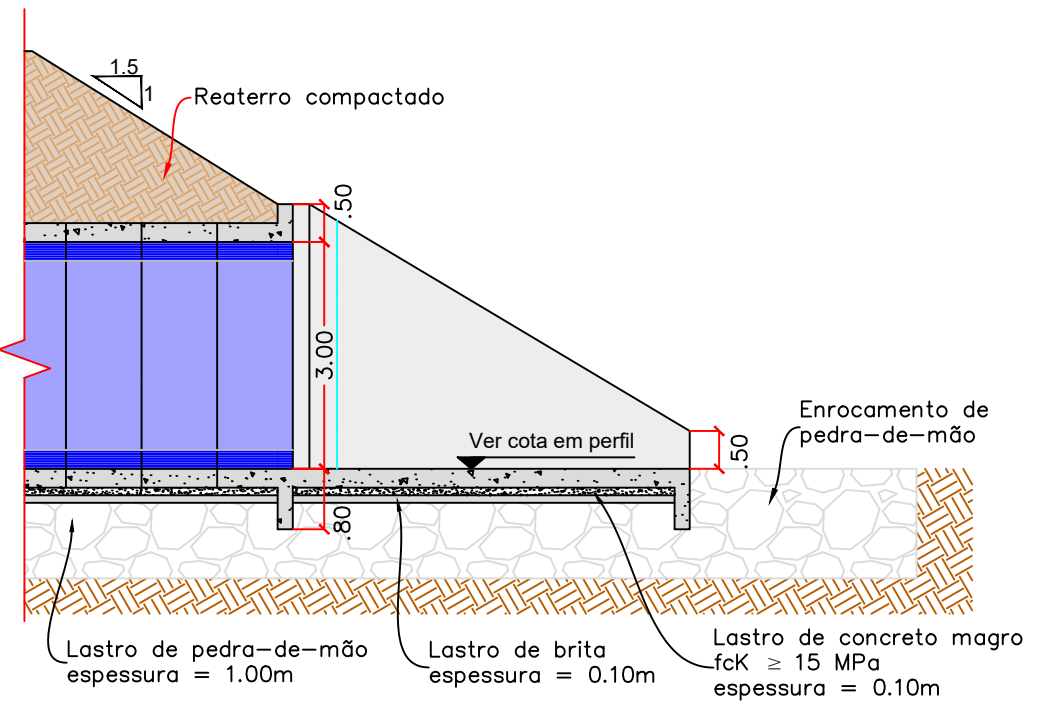


VISTA FRONTAL
Escala.: 1:100

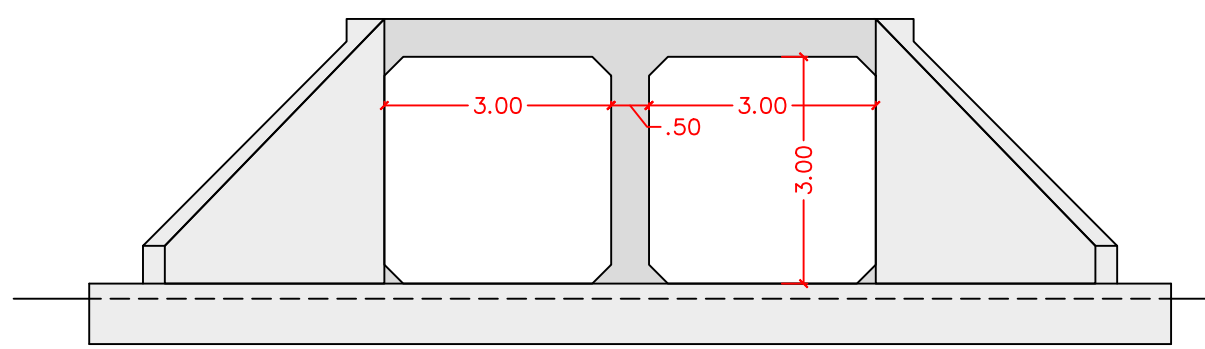

PLANTA DE INDICAÇÃO DOS LATROS
Escala.: 1:250

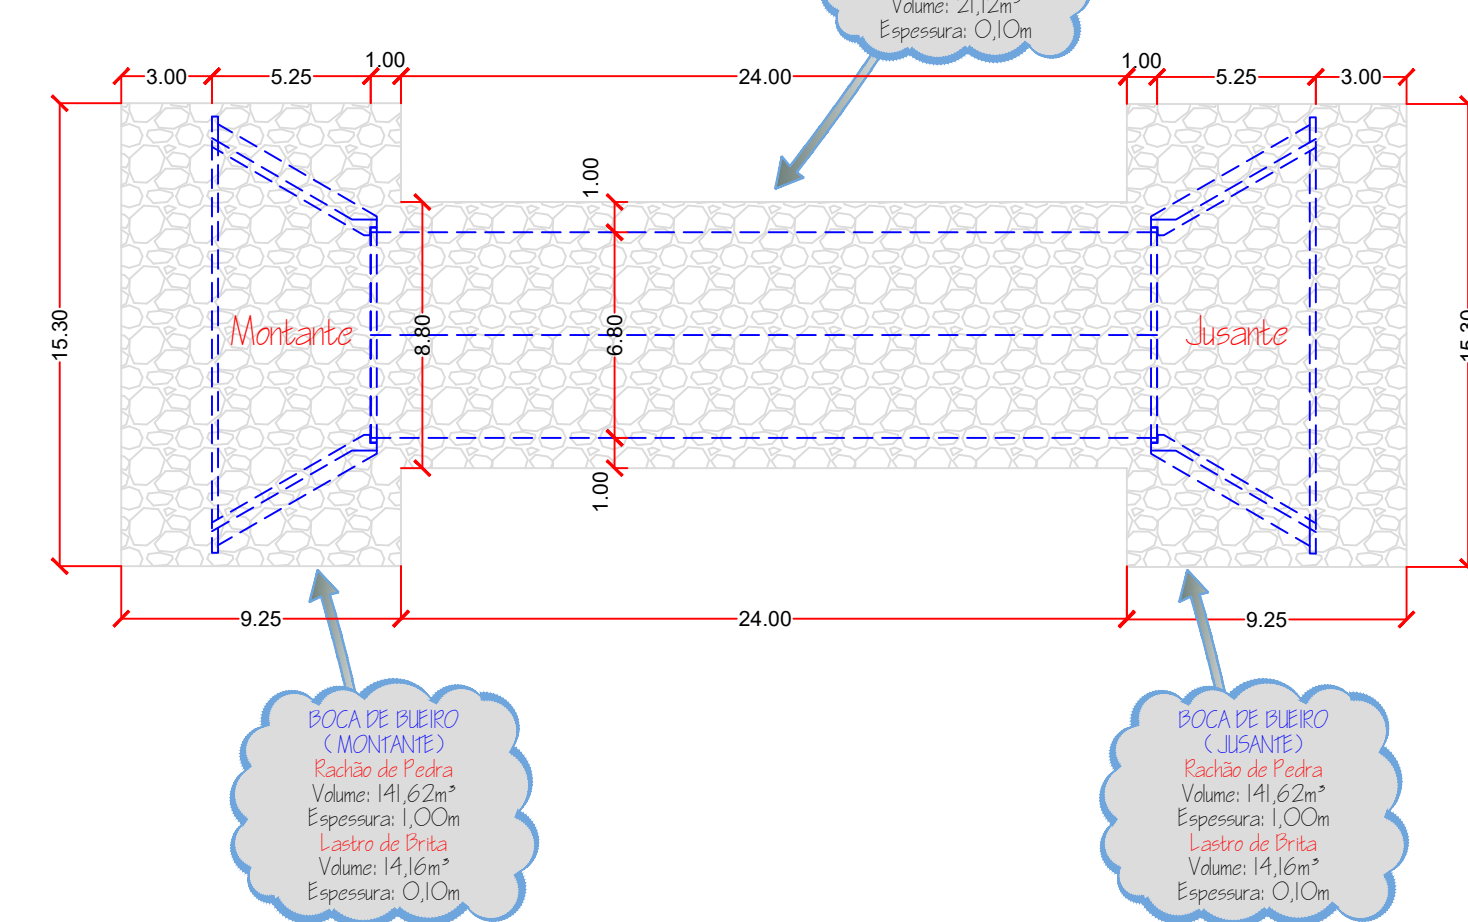

PLANTA DE INDICAÇÃO DO CONCRETO DE REGULARIZAÇÃO
Escala.: 1:250

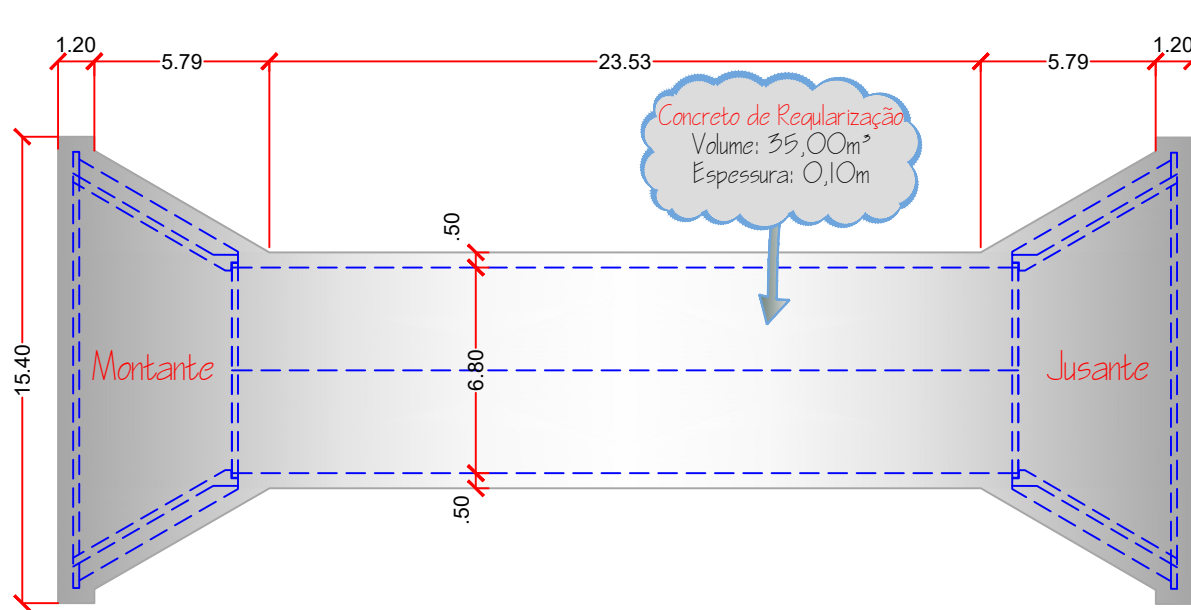

CONVENÇÕES

- SERVIÇOS A EXECUTAR
- 250 EIXO DE LOCAÇÃO - PAVIMENTAÇÃO (20 em 20 metros)
 - 250 EIXO DE LOCAÇÃO - DRENAGEM (20 em 20 metros)
 - REVESTIMENTO PRIMÁRIO
 - GALERIA DE ÁGUAS PLUVIAIS - PREVISTO EM OUTRO PLEITO
 - POÇO DE VISITA - PREVISTO EM OUTRO PLEITO
 - BUEIRO CELULAR DE CONCRETO
 - TUBO DE LIGAÇÃO Ø 600mm
 - GALERIA A DEMOLIR

OBSERVAÇÕES

01 - ESTE DOCUMENTO É DE PROPRIEDADE DA PREFEITURA MUNICIPAL DE RIBAS DO RIO PARDO / MS E NÃO PODE SER REPRODUZIDO OU USADO PARA QUALQUER FINALIDADE DIFERENTE DAQUELA PARA A QUAL ESTÁ SENDO FORNECIDO.
02 - DIREITOS AUTORAIS E PATRIMONIAIS RESERVADOS CONFORME: LEI 5888, ARTIGO 1º, ALÍNEA K, DE 14/12/1973; LEI 5194, ARTIGO 17º E 18º, DE 24/12/1966; RESOLUÇÃO CONFEA, Nº 260, DE 21/04/1979.

APROVAÇÃO

Nº DA REVISÃO	DATA	DESCRIÇÃO	ANALISADO	VISTO

AUTOR DO PROJETO:

PREFEITURA MUNICIPAL: RIBAS DO RIO PARDO / MS
UNIDADE GESTORA: DIR. DE INFRAESTRUTURA
CNPJ: 03.501.541/0001-91

VISTO E ACEITO
ESTA ACEITAÇÃO NÃO ISENTA A CONTRATADA DAS RESPONSABILIDADES
E OBRIGAÇÕES ESTABELECIDAS NO CONTRATO

PREFEITURA MUNICIPAL DE RIBAS DO RIO PARDO / MS
RIBAS DO RIO PARDO / MS
CANALIZAÇÃO - CORREGO AREIA

INFRAESTRUTURA URBANA
PAVIMENTAÇÃO ASFÁLTICA E
DRENAGEM DE ÁGUAS PLUVIAIS

PROJETO DE ENGENHARIA
BUEIRO DUPLO CELULAR DE CONCRETO
BDCC 3,00 x 3,00m

DATA DE EMISSÃO:
OUTUBRO/2023
ESCALA:
INDICADAS