


RUA PIAUÍ

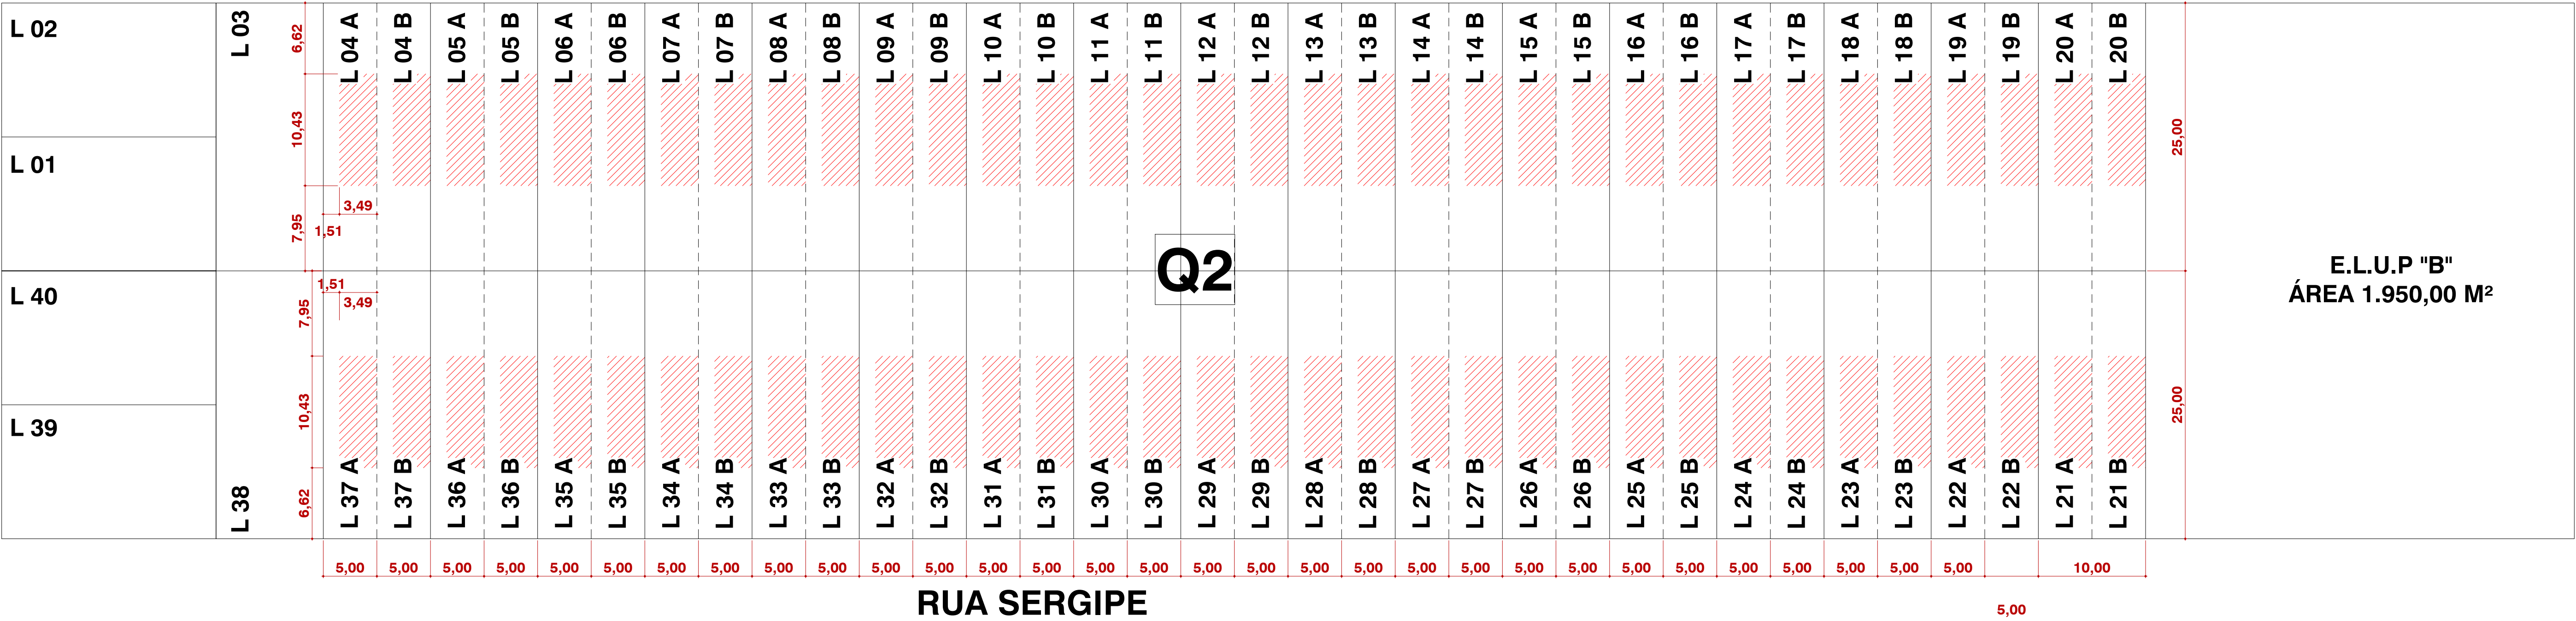


1 IMPLANTAÇÃO QUADRA 2
S/ ESCALA

QUADRO DE ÁREAS	
CASA - INDIVIDUAL	36,40 M²
LOTE - DESMEMBRADO	125,00 M²
ÁREA TOTAL À CONSTRUIR 80 CASAS	2.912,00 M²

RUA SERGIPE

AV LISBOA

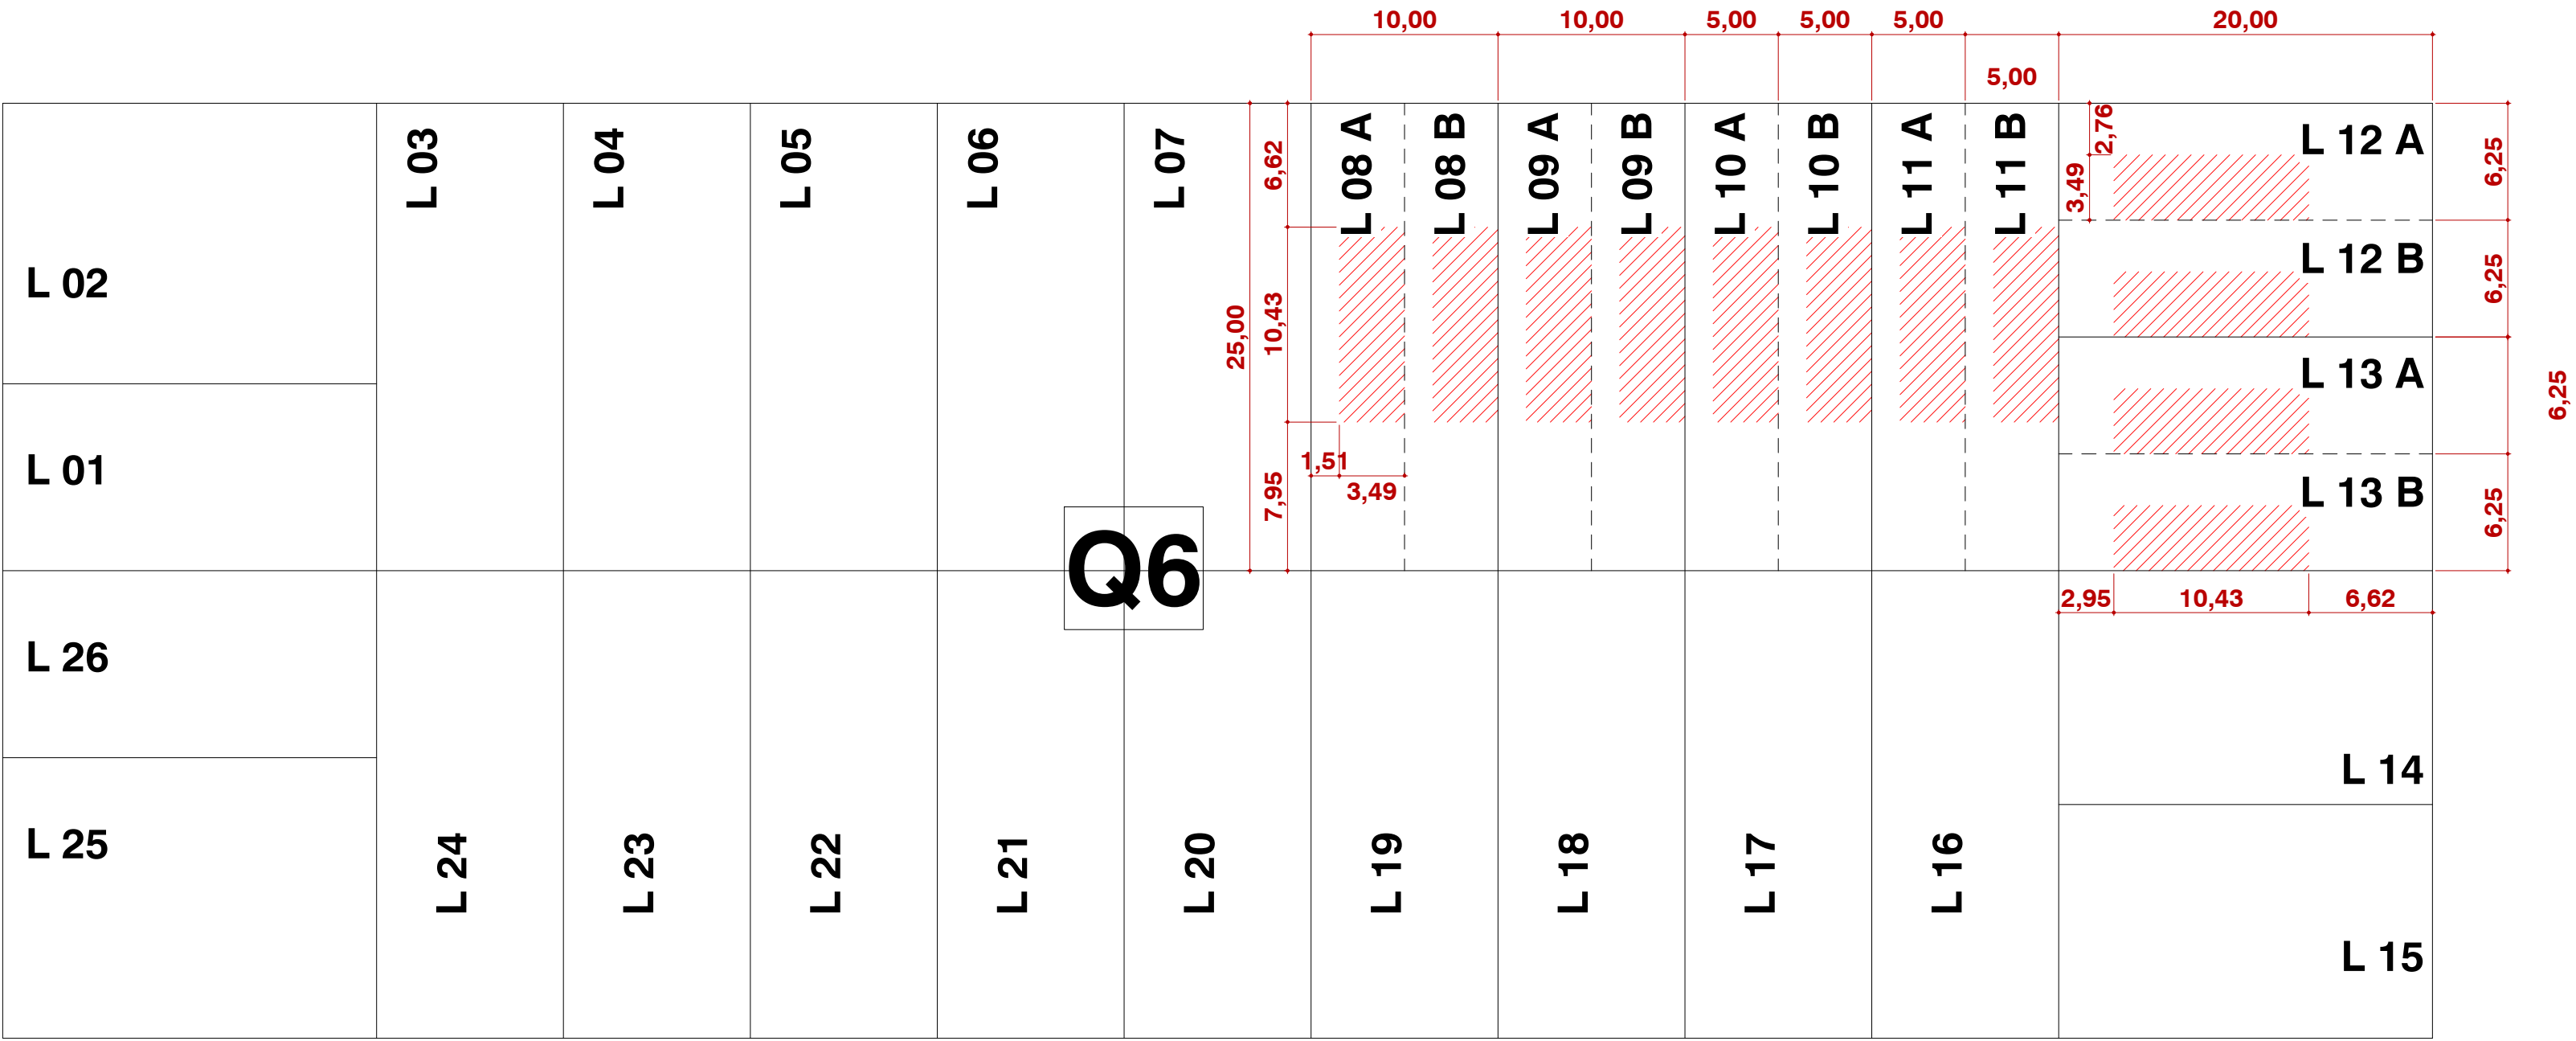

2 IMPLANTAÇÃO QUADRA 6
S/ ESCALA

RUA PERNAMBUCO

APROVAÇÃO

PREFEITURA MUNICIPAL DE RIBAS DO RIO PARDO
SECRETARIA MUNICIPAL DE INFRAESTRUTURA
APROVADO

RESPONSÁVEL: _____
RIBAS DO RIO PARDO - MS, __/__/____

RIBAS
DO RIO PARDO
PREFEITURA

PREFEITURA MUNICIPAL DE RIBAS DO RIO PARDO

OBRAS
EXECUÇÃO DE CONJUNTO DE CASAS POPULARES EM PAREDE DE CONCRETO -
JOÃO DE BARRO

LOCAL
RUA SERGIPE E RUA ALAGOAS, LOTEAMENTO JARDIM DOS ESTADOS, RIBAS DO RIO
PARDO - MS

RESPONSÁVEL TÉCNICO DO PROJETO
FÁBIO MARQUES RIBEIRO
CREA nº 15.276/MS

ÁREA A CONSTRUIR TOTAL
2912,00 m²
ÁREA DO TERRENO TOTAL
10000,00 m²

PREFEITO
JOÃO ALFREDO DANIEZE
CNPJ 03.501.541/0001-91

DISCIPLINA
PROJETO ARQUITETÔNICO

CONTEÚDO
IMPLANTAÇÃO GERAL

FOLHA
2/3

ESCALA
Como indicado

DATA
AGOSTO/2023

COORDENADAS
20°27'58.98"S
53°46'10.72"O