


ARQ - JANELAS						
CÓD	LARGURA	ALTURA	ÁREA	PEITORIL	QTDE	DESCRICAÇÃO
J1	0,60	0,60	0,36	1,50	1	JANELA, ALUMINIO, VIDRO, BASCULANTE, 1 FOLHA
J2	1,00	0,80	0,80	1,10	1	JANELA, ALUMINIO, VIDRO, BASCULANTE, 1 FOLHA
J3	1,20	1,00	1,20	1,60	1	JANELA, ALUMINIO, VENEZIANA, 4 FOLHAS
J4	1,50	1,00	1,50	1,10	1	JANELA, ALUMINIO, VIDRO, CORRER, 2 FOLHAS

ARQ - PORTAS						
CÓD	LARGURA	ALTURA	ÁREA	QTDE	DESCRICAÇÃO	
P1	0,80	2,10	6,72	4	PORTA, METÁLICA, ABRIR, 1 FOLHA	

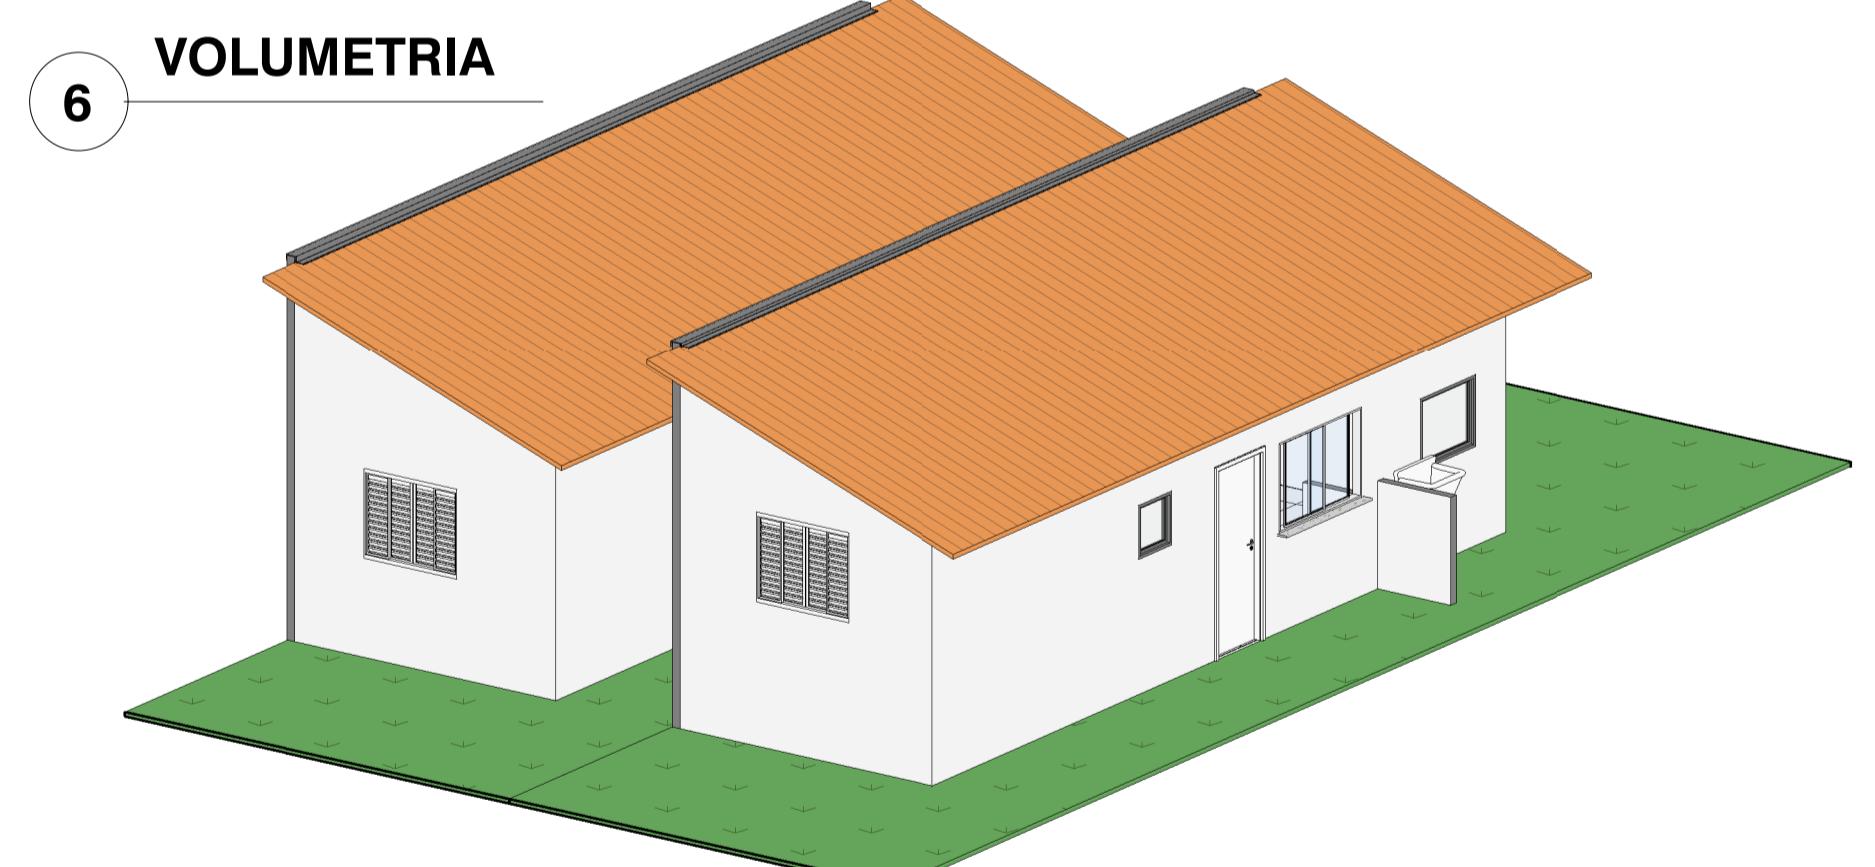

APROVAÇÃO
PREFEITURA MUNICIPAL DE RIBAS DO RIO PARDO
SECRETARIA MUNICIPAL DE INFRAESTRUTURA
APROVADO

RESPONSÁVEL:
RIBAS DO RIO PARDO - MS, _____/_____/_____

RIBAS
DO RIO PARDO
PREFEITURA



PREFEITURA MUNICIPAL DE RIBAS DO RIO PARDO

OBRA: EXECUÇÃO DE CONJUNTO DE CASAS POPULARES EM PAREDE DE CONCRETO -
JOÃO DE BARRO

LOCAL: RUA SERGIPÉ E RUA ALAGOAS, LOTEAMENTO JARDIM DOS ESTADOS, RIBAS DO RIO PARDO - MS
ÁREA A CONSTRUIR TOTAL: 2912,00 m²
ÁREA DO TERRENO TOTAL: 10000,00 m²

RESPONSÁVEL TÉCNICO P/ PROJETO: FÁBIO MARQUES RIBEIRO
CREA nº 15.276/MS
PREFEITO: JOÃO ALFREDO DANIEZE
CNPJ 03.501.541/0001-91

