




1 VISTA LATERAL ESQUERDA
1 : 100

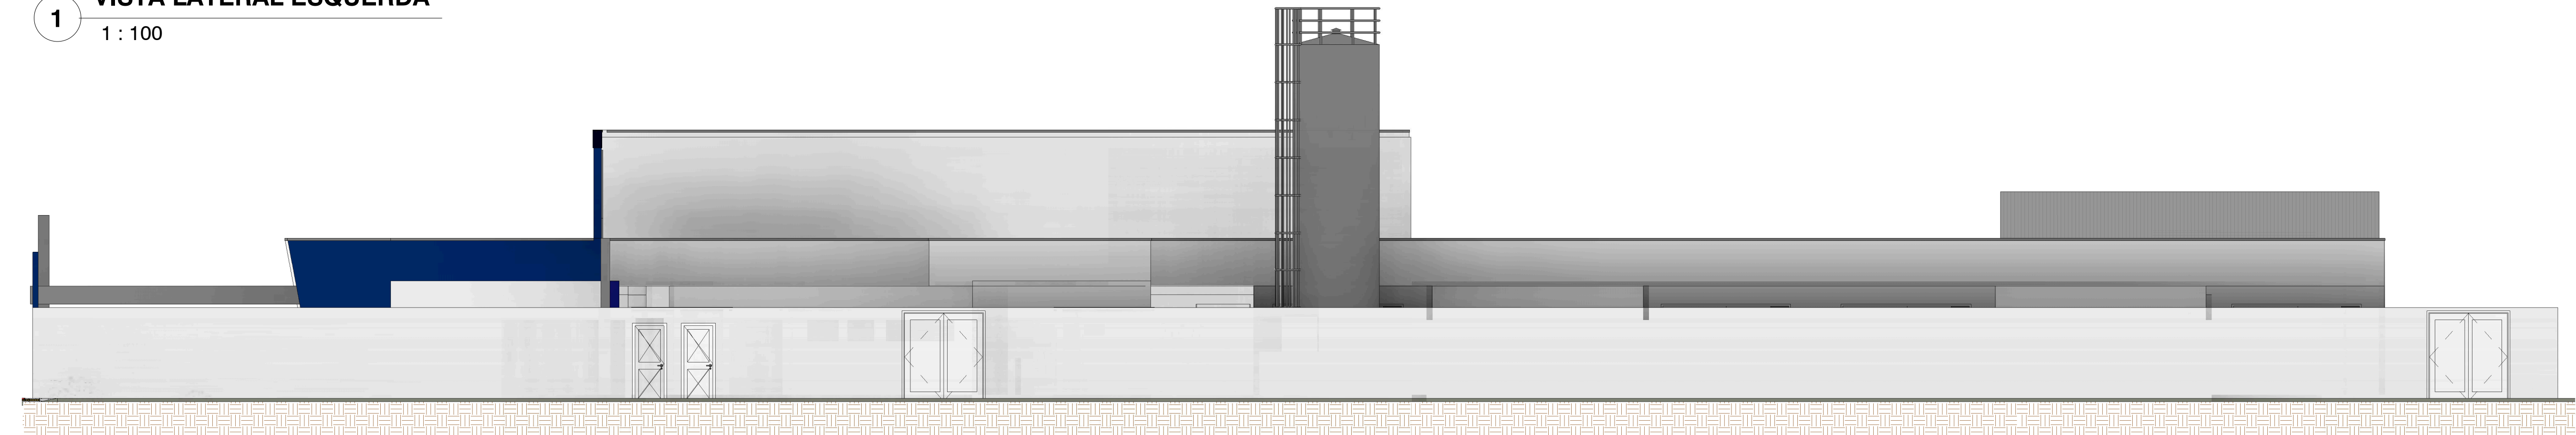


2 VISTA LATERAL DIREITA
1 : 100

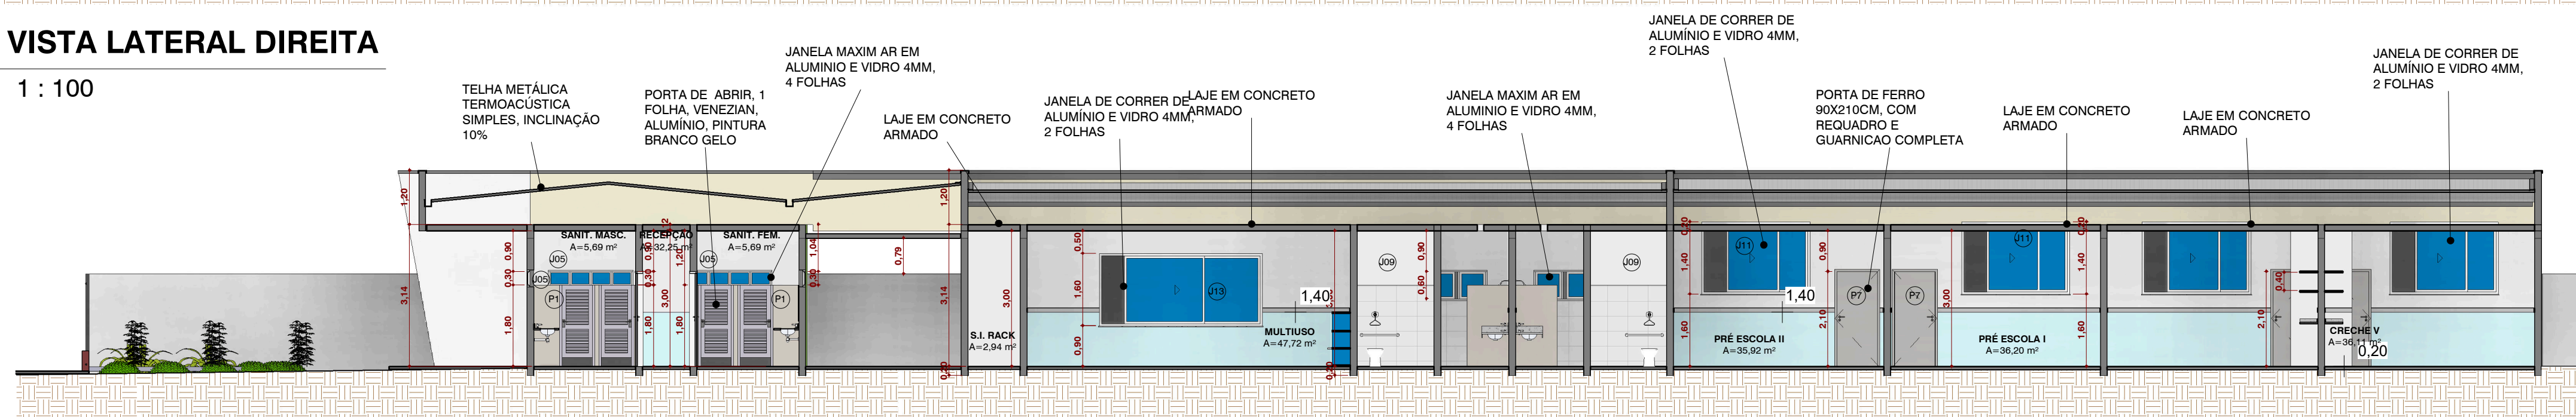


5 AA
1 : 100

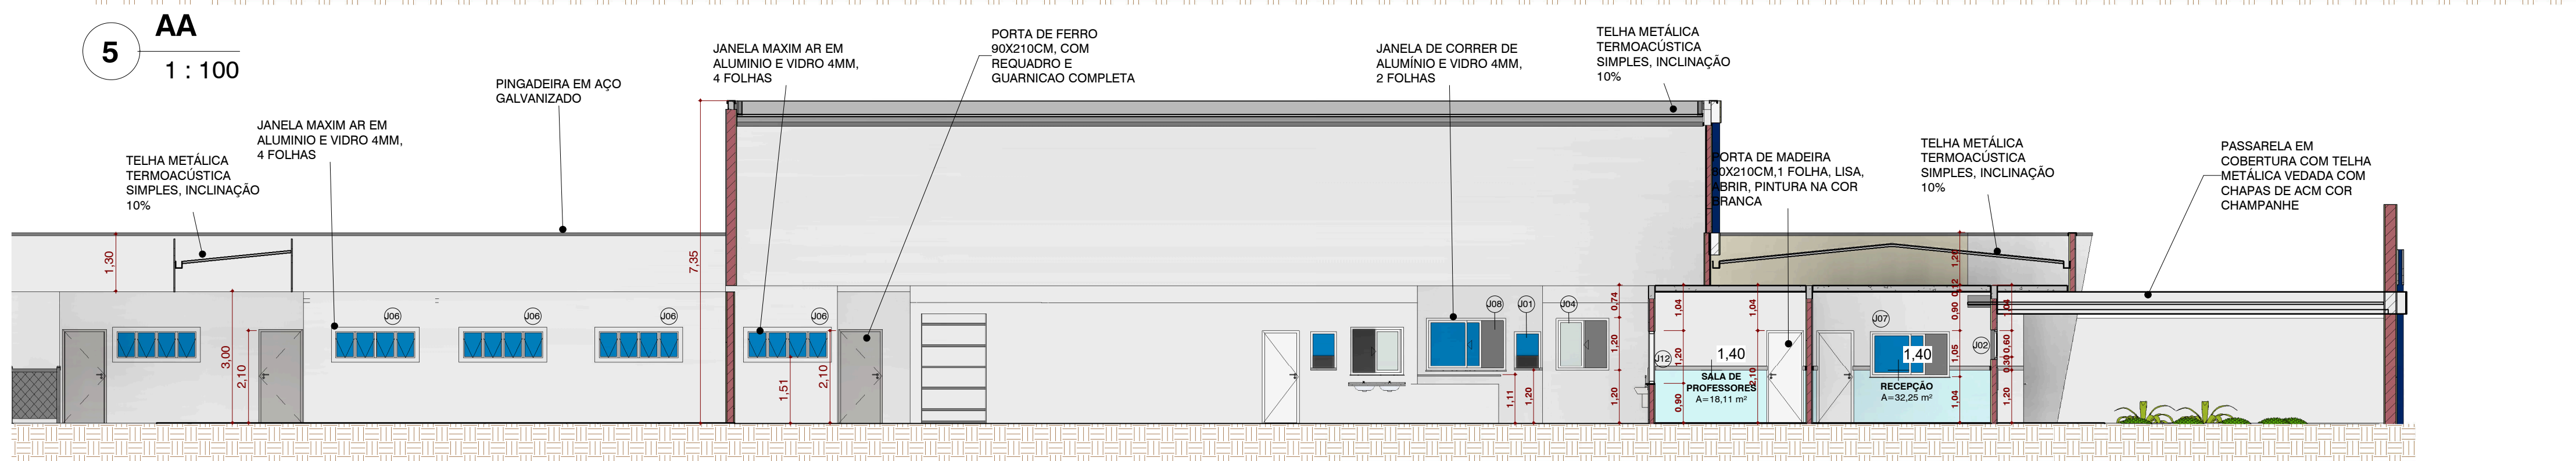

4 BB
1 : 100

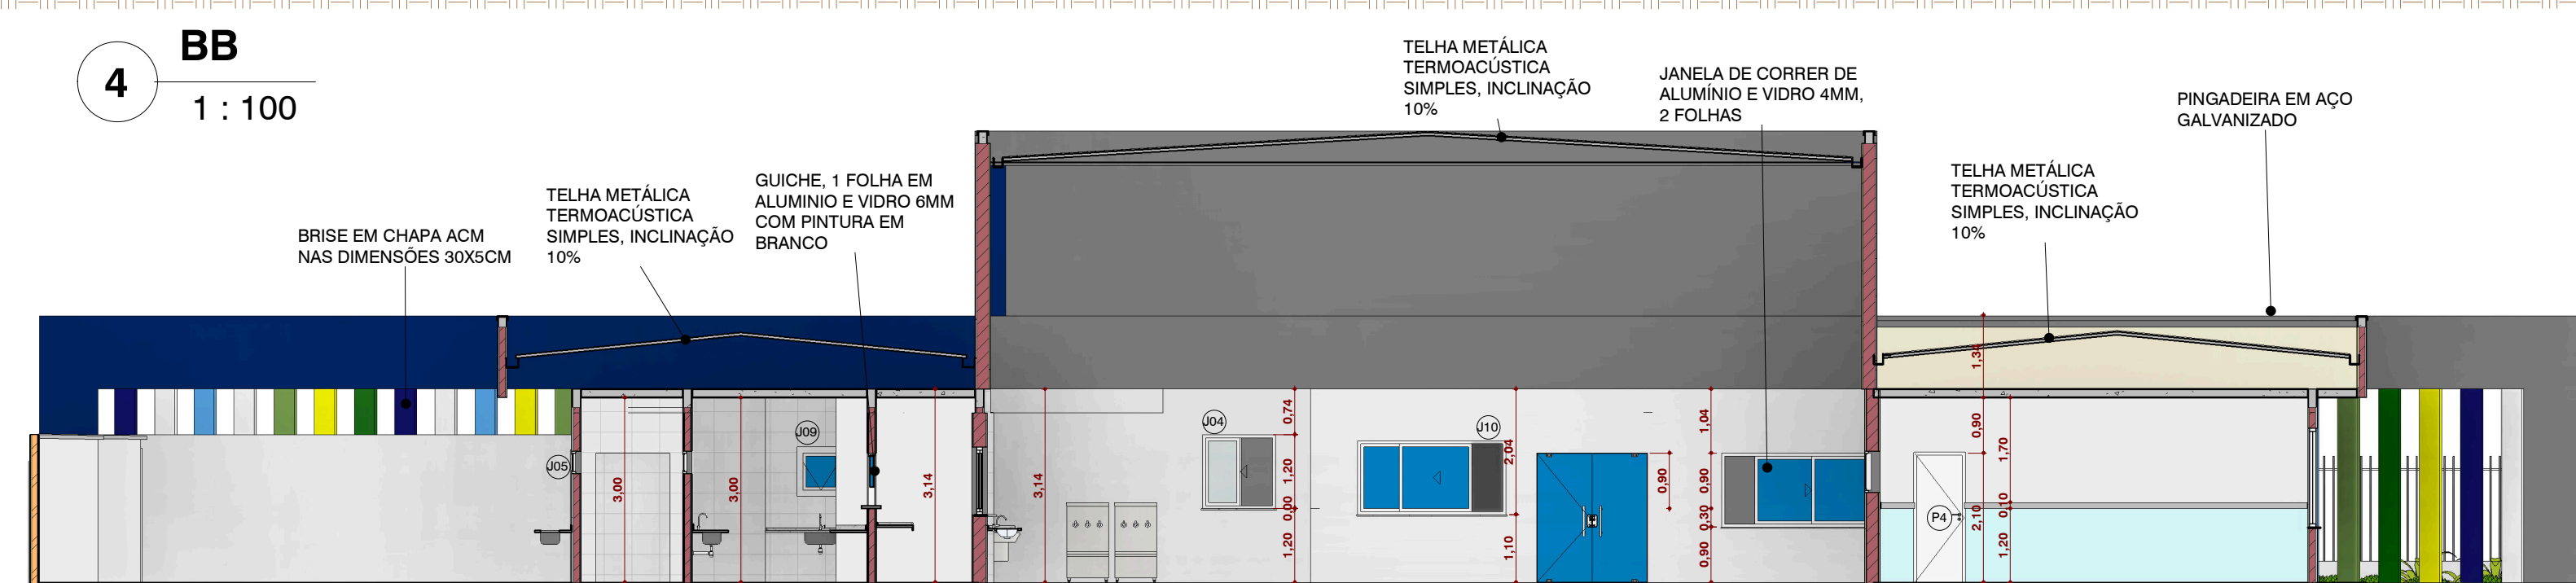

3 EE
1 : 100

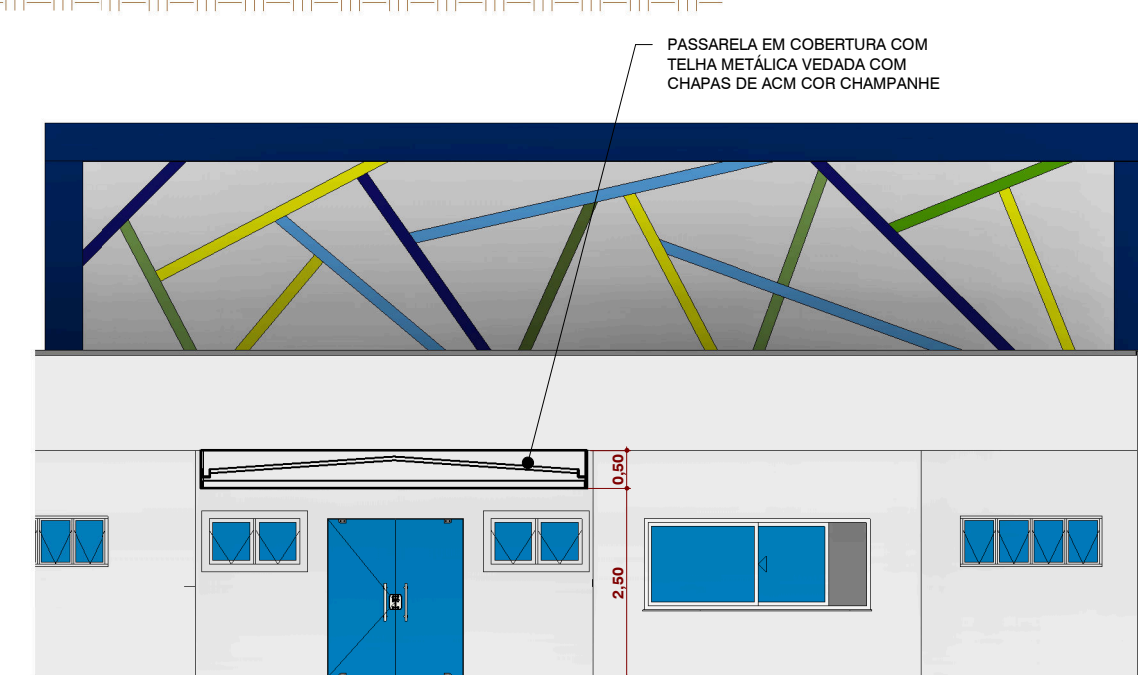

6 CORTE DD - PASSARELA
1 : 100



PREFEITURA MUNICIPAL DE RIBAS DO RIO PARDO

OBRAS
CONSTRUÇÃO DO EMEI RAO DE SOL

LOCAL
AV. LISBOA ESQUINA COM AV. DIRIO RICARTES, SN, JARDIM DOS ESTADOS, RIBAS DO RIO PARDO - MS

ÁREA CONSTRUÍDA
1041,33 m²
ÁREA DO TERRENO
18433,40 m²

RESPONSÁVEL TÉCNICO DO PROJETO
JACQUICELLE GOMES FEITOSA
CREA nº 63.733/MS

PREFEITO
JOÃO ALFREDO DANIEZE
CNPJ 03.501.541/0001-91

DISCIPLINA
PROJETO ARQUITETÔNICO

CONTEÚDO
CORTES E VISTAS

FOLHA
4/8

ESCALA
1 : 100

DATA
MAIO/2023

COORDENADAS
20°28'4,98"S
53°48'5,95"E