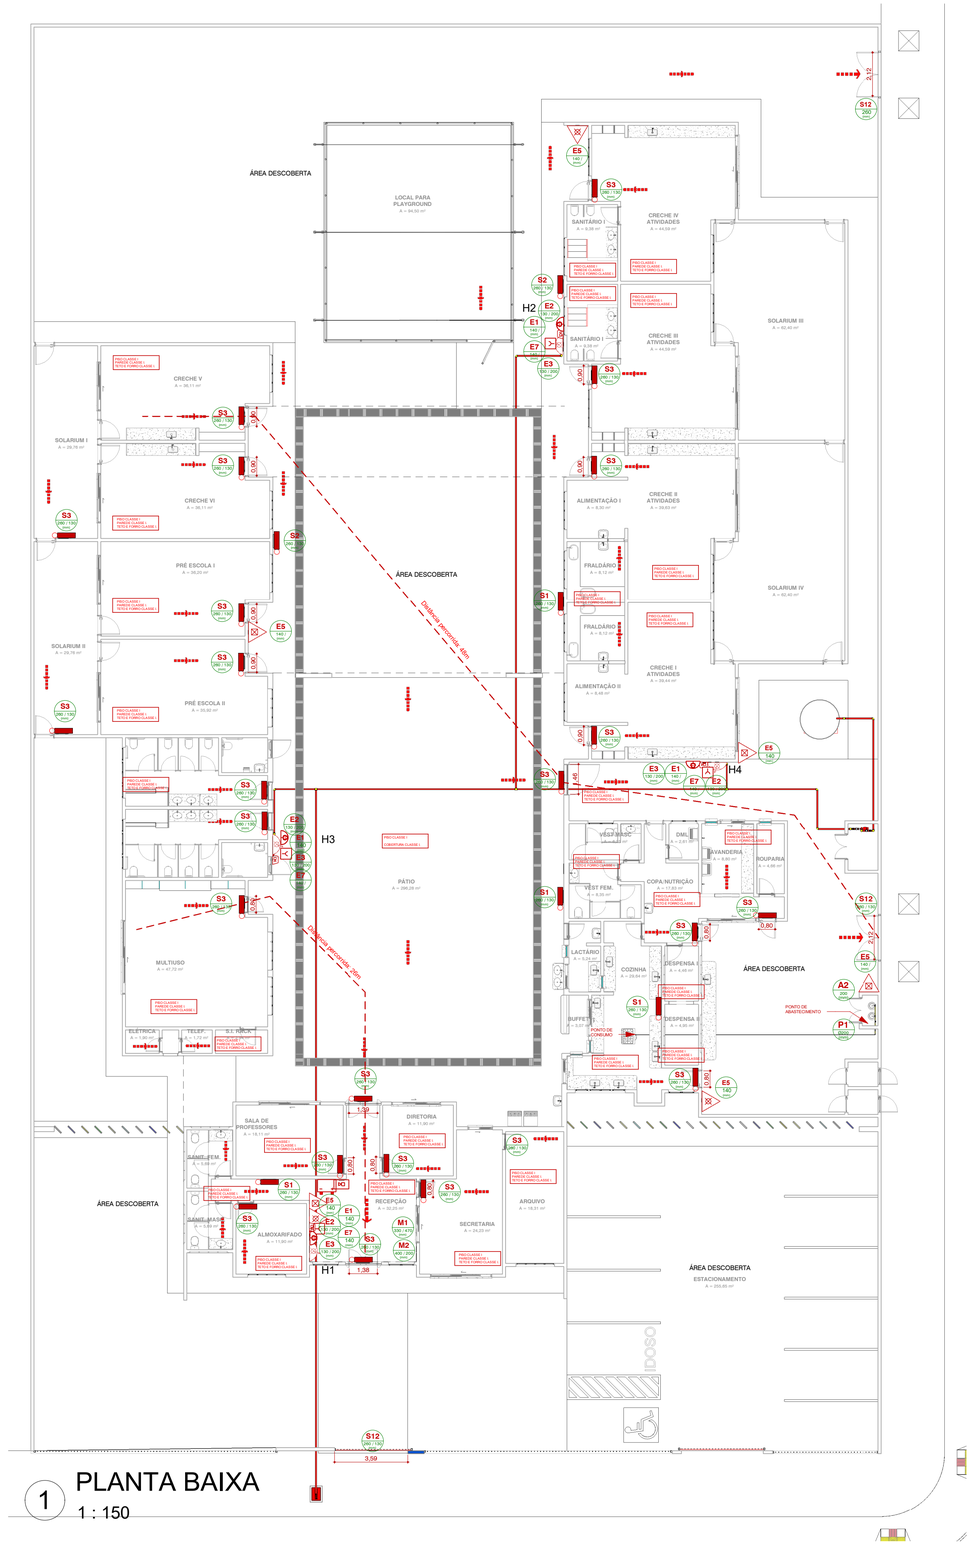

1 PLANTA BAIXA

1 : 150

PSCIP - MEMORIAL DE CALCULO - PLACAS DE SINALIZAÇÃO

SIMBOLO	CÓD	DESCRIÇÃO	QTDE
Sinalização de Alerta			
	A2	Cuidado, risco de incêndio	1
Sinalização de Equipamentos de Combate a Incêndio			
	E1	Alarme de incêndio	4
	E2	Acionador do alarme	4
	E3	Acionador da bomba	4
	E5	Extintor de Incêndio	7
	E7	Abrigo de mangueira	4
Sinalização de lotação máxima			
	M2	Indicação de lotação máxima admitida no recinto.	1
Sinalização de Orientação e Salvamento			
	S1	Saida de emergência a direita	1
	S1	Saida de emergência a direita	4
	S2	Saida de emergência a esquerda	2
	S3	Saida de emergência acima da porta	26
SAÍDA	S12	Saida de emergência	3
Sinalização de proteção existente			
	M1	Indicação dos sistemas de proteção contra incêndio existentes na edificação.	1
Sinalização de Proibição			
	P1	Proibido Fumar	1

PSCIP - MEMORIAL DE CALCULO - ILUMINAÇÃO DE EMERGÊNCIA

SIMBOLO	DESCRIÇÃO	QTDE.
Iluminação de emergência		
	Iluminação de Emergência	29
29		

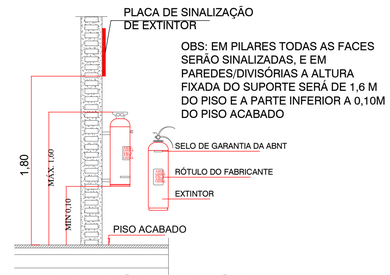

ALTURA DO EXTINTOR

SEM ESCALA

LEGENDA - ILUMINAÇÃO DE EMERGÊNCIA	
EQUIPAMENTO	DESCRIÇÃO
	ILUMINAÇÃO DE EMERGÊNCIA POTÊNCIA 16 watts (MÍNIMO). AUTONOMIA DE 1 HORA (MÍNIMO).
	ILUMINAÇÃO DE BALIZAMENTO INSTALADA NAS SAÍDAS COM LUZ DE EMERGÊNCIA POTÊNCIA 16 watts (MÍNIMO). AUTONOMIA DE 1 HORA (MÍNIMO).
TIPO DE LÂMPADA	LED
POTÊNCIA, EM WATTS	5 watts, 730 lux
TENSÃO, EM VOLTS	12 volts
FLUXO LUMINOSO NOMINAL EM LUMENS	700 lúmens
VIDA ÚTIL DO ELEMENTO GERADOR DE LUZ	3 anos (17.520 horas)
ALTURA DE INSTALAÇÃO (EM RELAÇÃO AO PISO ACABADO)	H = 2,20m / 2,50m / 3,50
A ILUMINAÇÃO DE EMERGÊNCIA ATENDERÁ A NT 9/10	NBR 10898/99

PSCIP - MEMORIAL DE CALCULO - DISPOSITIVOS DE INCÊNDIO

SIMBOLO	DESCRIÇÃO	QUANTIDADE
Sistema de Alarme		
	ALARME DE INCÊNDIO	4
Sistema de Alarme e Detecção		
	Acionador manual do sistema de detecção e alarme	4
	Baterias do sistema de detecção e alarme	1
	Central de detecção e alarme	1
Sistema de Hidrante		
	Caixa de registro de passeio de incêndio 60x40	1
	Acionador de bomba de incêndio	4
	Bomba de incêndio	1
	Hidrante simples	4

PSCIP - MEMORIAL DE CALCULO - EXTINTOR DE INCÊNDIO

SIMBOLO	DESCRIÇÃO	CAPACIDADE EXTINTORA MÍNIMA	QTD.
	Extintor Portátil de Água com Capacidade Mínima 2-A	2A	3
	Extintor Portátil de Pó Químico com Capacidade Mínima 20:BC	20:BC	4

ESPAÇO DESTINADO AO USO EXCLUSIVO DO CBMMS:

PROCESSO DE SEGURANÇA CONTRA INCÊNDIO E PÂNICO

(x)NOVO ( ) ATUALIZA O PSCIP Nº: ( ) SUBSTITUI O PSCIP Nº:

RIBAS DO RIO PARDO PREFEITURA

TÍTULO DO DESENHO:
PLANTA BAIXA E LEGENDAS

OCUPAÇÃO:
E-5 - PRÉ ESCOLA E SIMILARES

RAZÃO SOCIAL:
MUNICIPIO DE RIBAS DO RIO PARDO

NOME FANTASIA:
EMEI RAIO DE SOL

ENDEREÇO:
AV. LISBOA ESQUINA COM AV. DIRIO RICARTES, SN, JARDIM DOS ESTADOS, RIBAS DO RIO PARDO

DATA:JUNHO/2023 REVISÃO:00

Nº ART:

OBSERVAÇÕES: ESCALA : COMO INDICADO

QUADRO DE ÁREAS GERAL:
Área total construída: 1316,78 m²
Área total do Lote/Terreno: 18433,40 m²
Detalhamento do Quadro de Áreas: (ver prancha 01)

PRANCHA: 2/4

RESPONSÁVEL TÉCNICO:
Nome: JACQUICELLE GOMES FEITOSA
Título: ENGENHEIRA CIVIL
Registro: 63733-D MS
CPF/RG: 049.305.121-07

PROPRIETÁRIO:
Nome: JOÃO ALFREDO DANIEZE
CPF: 025.879.458-52
CNPJ:03.501.541/0001-91