




CORTE A

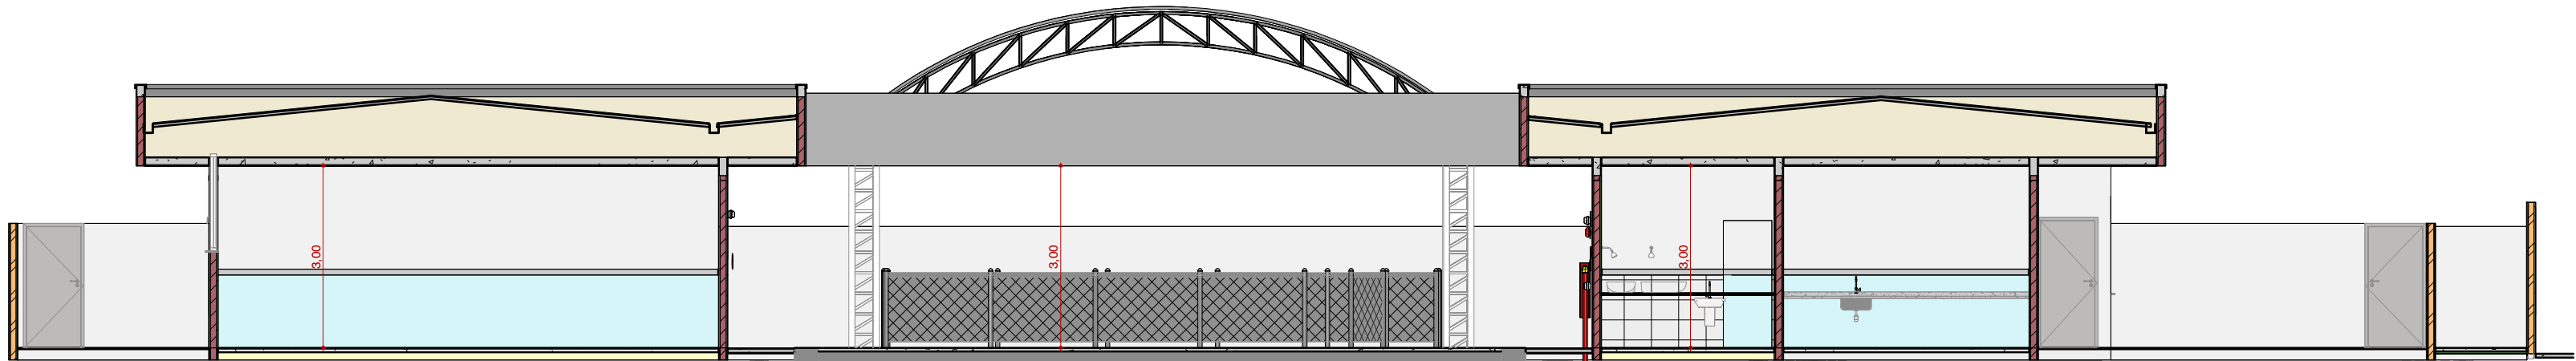

CORTE B

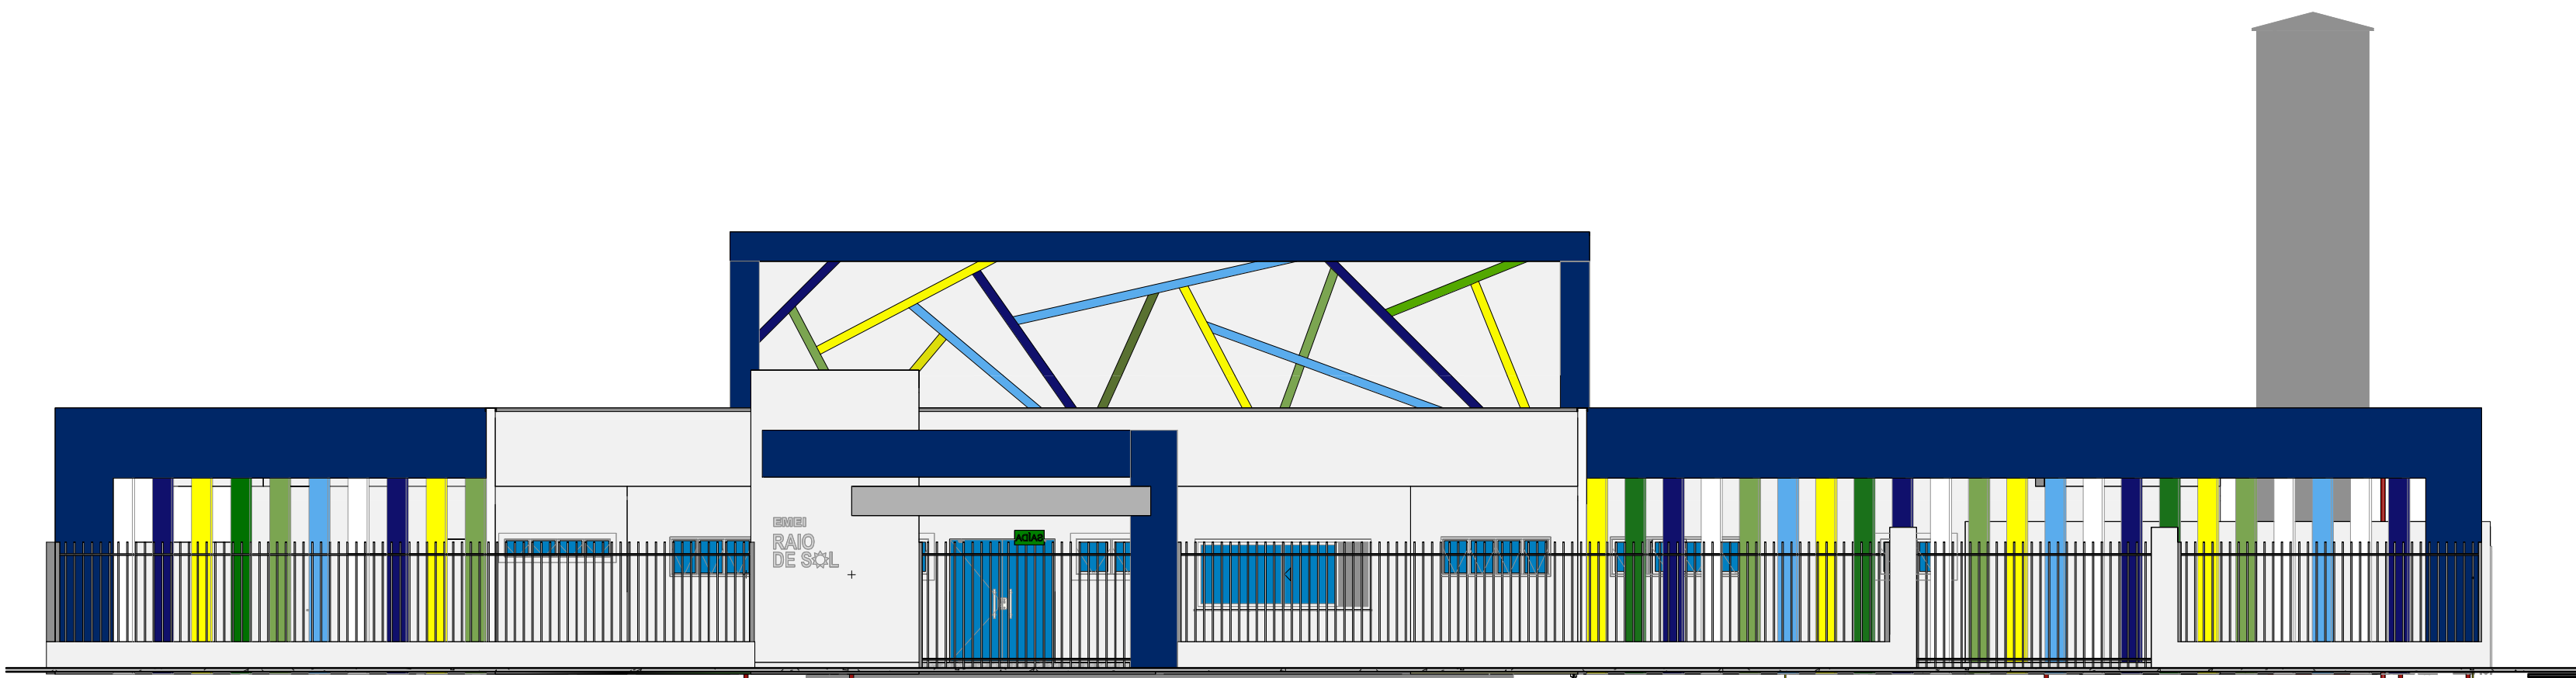

FACHADA

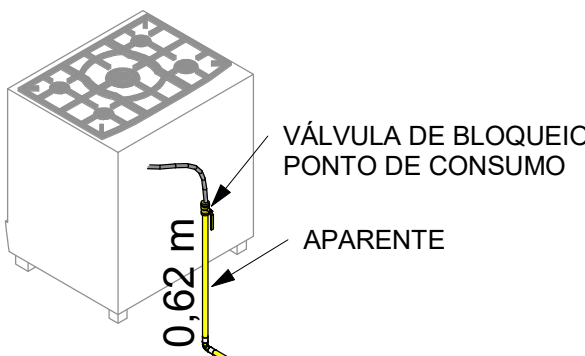

NOTAS GLP.:

- ONDE HOUVER UTILIZAÇÃO DE GLP SERÁ INSTALADO EM AMBIENTE EXTERNO À EDIFICAÇÃO, COM VENTILAÇÃO E USO DE MANGUEIRA METÁLICA FLEXÍVEL.
- TUBULAÇÃO APARENTE DEVERÁ SER INSTALADA NA COR AMARELA.
- NA TRAVESSIA DE ELEMENTOS ESTRUTURAIS, DEVE SER UTILIZADO TUBO-LUVA.


PSCIP - MEMORIAL DE CALCULO - COMPRIMENTO DE TUBOS		
MATERIAL	DIÂMETRO	COMPRIMENTO
Ferro Galvanizado	65 mm	111,76
Tubo - Gás	20 mm	15,51

PSCIP - MEMORIAL DE CALCULO - CONEXÕES DE TUBO GÁS		
DESCRIÇÃO	DIMENSÃO	QUANTIDADE
Bujão com rebordo de Ferro galvanizado	20 mmø	1
Joelho 45_90 - Gas	20 mmø-20 mmø	4
Te_Reducao - Gas	20 mmø-20 mmø-20 mmø	2

11,66 m
ENTERRADO

OPSO - VÁLVULA DE EXCESSO DE FLUXO POR SOBREPRESSÃO


VÁLVULA DE BLOQUEIO PONTO DE ABASTECIMENTO COM ACESSO EXTERNO A CENTRAL

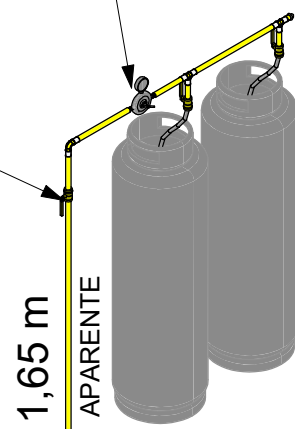


ISOMÉTRICO GLP

TUBULAÇÃO INTERNA
TUBO LUVA
ALVENARIA OU PILAR

DETALHE - TRAVESSIA DE TUBULAÇÃO POR ESTRUTURAS S/ ESC.

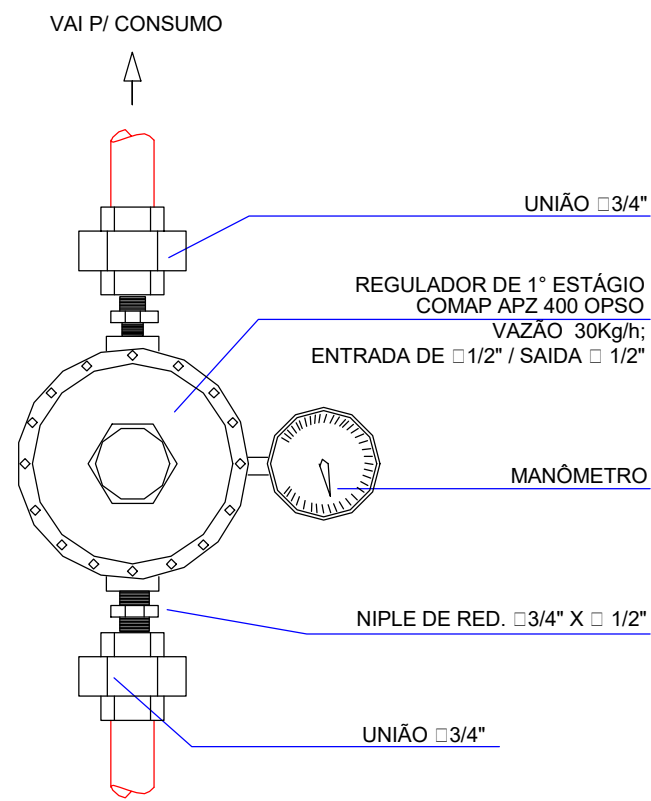

DETALHE VÁLVULA OPSO (1º ESTÁGIO) S/ESC.

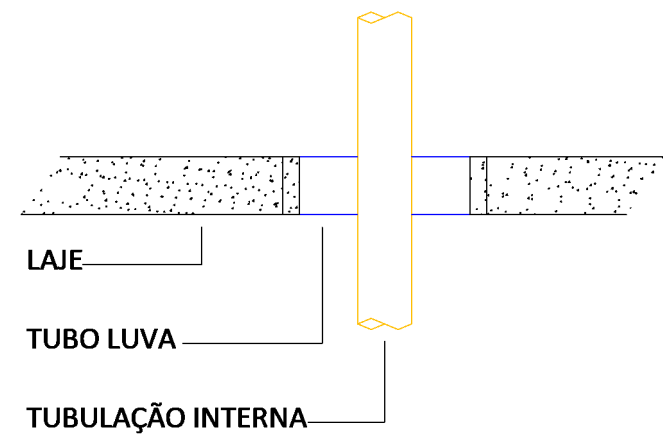

PSCIP - MEMORIAL DE CALCULO - DISPOSITIVOS DE INCÊNDIO		
SÍMBOLO	DESCRIÇÃO	QUANTIDADE
Sistema de Alarme		
	ALARME DE INCÊNDIO	4
Sistema de Alarme e Detecção		
	Acionador manual do sistema de detecção e alarme	4
	Baterias do sistema de detecção e alarme	1
	Central de detecção e alarme	1
Sistema de Hidrante		
	Caixa de registro de passeio de incêndio 60x40	1
	Acionador de bomba de incêndio	4
	Bomba de incêndio	1
	Hidrante simples	4

PSCIP - MEMORIAL DE CALCULO - EXTINTOR DE INCÊNDIO			
SÍMBOLO	DESCRIÇÃO	CAPACIDADE EXTINTORA MÍNIMA	QTD.
	Extintor Portátil de Água com Capacidade Mínima 2-A	2A	3
	Extintor Portátil de Pó Químico com Capacidade Mínima 20:BC	20:BC	4

ESPAÇO DESTINADO AO USO EXCLUSIVO DO CBMMS:

PROCESSO DE SEGURANÇA CONTRA INCÊNDIO E PÂNICO

(X) NOVO () ATUALIZA O PSCIP Nº: () SUBSTITUI O PSCIP Nº:



TÍTULO DO DESENHO:
PLANTA BAIXA E LEGENDAS

Ocupação:
E-S - PRÉ ESCOLA E SIMILARES
RAZÃO SOCIAL:
MUNICÍPIO DE RIBAS DO RIO PARDO
NOME FANTASIA:
EMEIRIA DO SOL
ENDEREÇO:
AV. LISBOA ESQUINA COM AV. DIRIO RICARTES, SN, JARDIM DOS ESTADOS, RIBAS DO RIO PARDO
DATA: JUNHO/2023 REVISÃO: 00
Nº ART:
OBSERVAÇÕES:
QUADRO DE ÁREAS GERAL:
Área total construída: 1316,78 m²
Área total do Lote/Terreno: 18433,40 m²
Detalhamento do Quadro de Áreas: (ver prancha 01)
PRANCHA:
3/4

RESPONSÁVEL TÉCNICO:
Nome: JACQUICELLE GOMES FEITOSA
Título: ENGENHEIRA CIVIL
Registro: 63733-D MS
CPF/RG: 049.305.121-07
PROPRIETÁRIO:
Nome: JOÃO ALFREDO DANIEZE
CPF: 025.879.458-52
CNPJ: 03.501.541/0001-91