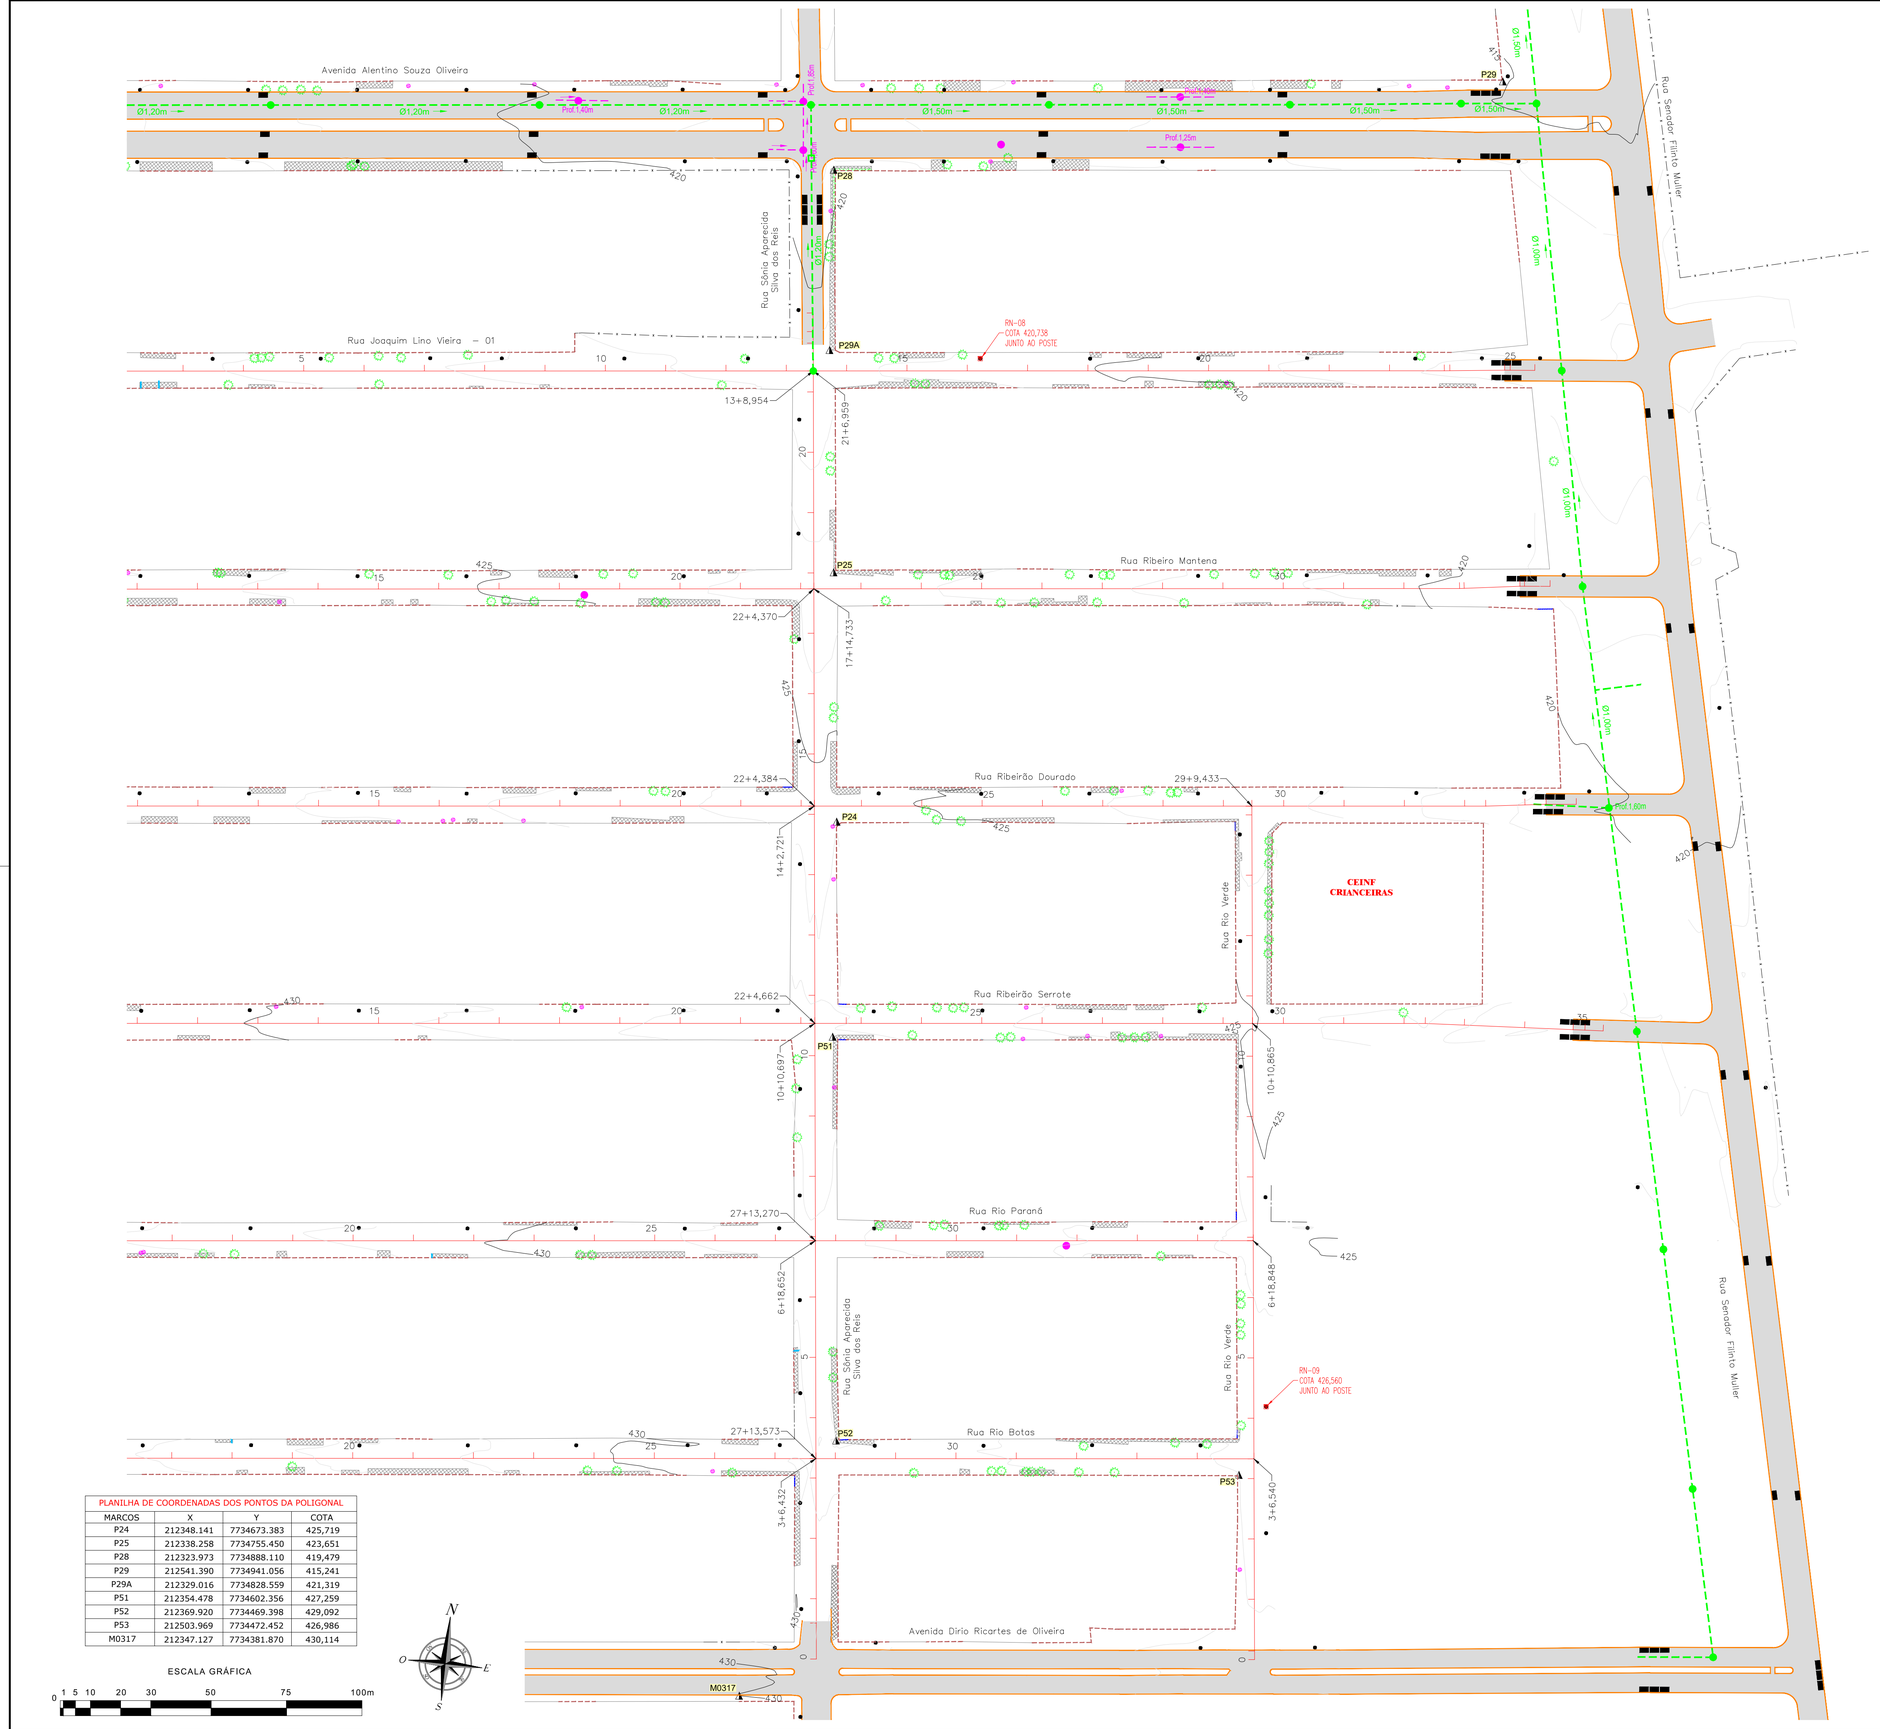


PLANILHA DE COORDENADAS DOS PONTOS DA POLIGONAL

| MARCOS | X | Y | COTA |
|---|---|---|---|
| P24 | 212348.141 | 7734673.383 | 425,719 |
| P25 | 212338.258 | 7734755.450 | 423,651 |
| P28 | 212323.973 | 7734888.110 | 419,479 |
| P29 | 212541.390 | 7734941.056 | 415,241 |
| P29A | 212329.016 | 7734828.559 | 421,319 |
| P51 | 212354.478 | 7734602.356 | 427,259 |
| P52 | 212369.920 | 7734469.398 | 429,092 |
| P53 | 212503.969 | 7734472.452 | 426,986 |
| M0317 | 212347.127 | 7734381.870 | 430,114 |

ESCALA GRÁFICA

0 1 5 10 20 30 50 75 100m

## CONVENÇÕES

CADASTRO
- ALINHAMENTO PREDIAL
- CERCA
- MURO
- BORDO DO PAVIMENTO
- PAVIMENTO ASFALTICO
- BORDO DO PAVIMENTO
- POSTE DE ENERGIA ELÉTRICA
- ÁRVORE
- GRAMA
- CALÇADA
- FOSSA
- MARCO DA POLIGONAL IMPLANTADO
- RN - REFERÊNCIA DE NÍVEL
- GALERIA DE ÁGUAS PLUVIAIS
- POÇO DE VISITA
- BOCA DE LOBO
- REDE DE ESGOTO
- POÇO DE VISITA DE ESGOTO
- CURVAS DE NÍVEL

SERVIÇOS A EXECUTAR
- 250 EIXO DE LOCAÇÃO - PAVIMENTAÇÃO (20 em 20 metros)

## OBSERVAÇÕES

*01 - ESTE DOCUMENTO É DE PROPRIEDADE DA PREFEITURA MUNICIPAL DE RIBAS DO RIO PARDO/MS E NÃO PODE SER REPRODUZIDO OU USADO PARA QUALQUER FINALIDADE DIFERENTE DAQUELA PARA A QUAL ESTÁ SENDO FORNECIDO PELA SCHETTINI ENGENHARIA LTDA.;*
*02 - DIREITOS AUTORAIS E PATRIMONIAIS RESERVADOS CONFORME: LEI 5988, ARTIGO 6º, ALÍNEA X, DE 14/12/1973; LEI 5194, ARTIGO 17º E 18º, DE 24/12/1966; RESOLUÇÃO CONFEA, Nº 260, DE 21/04/1979.*

## PLANTA CHAVE




APROVAÇÃO

| Nº DA REVISÃO | DATA | DESCRIÇÃO | ANALISADO | VISTO |
|---|---|---|---|---|
| | | | | |
| | | | | |
| | | | | |

AUTOR DO PROJETO:

**SCHETTINI ENGENHARIA LTDA**
**CREA-MS: 3865**
**RICARDO SCHETTINI FIGUEIREDO**
**ENGENHEIRO CIVIL**
**CREA-RJ: 52.656/D - VISTO-MS 2900**
Rua Alberto Neder Nº 352
Jardim dos Estados - CEP 79020-336
Fone (67) 3042-0681 - Campo Grande, MS
E-mail: contato@schettini.eng.br

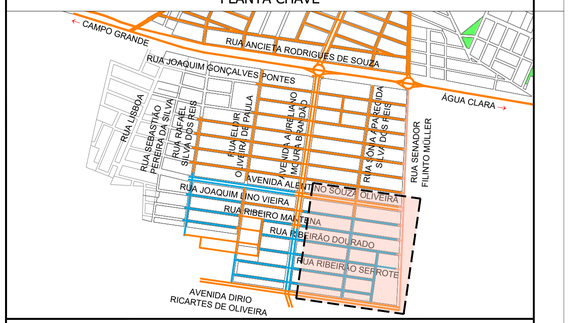CONTRATANTE:

**PREFEITURA MUNICIPAL DE RIBAS DO RIO PARDO / MS**
**CNPJ 03.501.541/0001-91**

VISTO E ACEITO
ESTA ACEITAÇÃO NÃO ISENTA A CONTRATADA DAS RESPONSABILIDADES E OBRIGAÇÕES ESTABELECIDAS NO CONTRATO

CONTRATANTE:
PREFEITURA MUNICIPAL DE RIBAS DO RIO PARDO / MS

OBRA: **INFRAESTRUTURA URBANA PAVIMENTAÇÃO ASFÁLTICA E DRENAGEM DE ÁGUAS PLUVIAIS**

LOCAL: **PARQUE ESTORIL ETAPAS 3 E 4 RIBAS DO RIO PARDO / MS**

PRANCHA: 04

AUTOR DO PROJETO:

CONTEÚDO: **PROJETO EXECUTIVO GEOMÉTRICO**

DATA DE EMISSÃO: **AGOSTO/2023**

ESCALA: **1:1.000**

Arquivo: (03 e 08) Estoril 3 e 4 – Planta Geral.dwg