




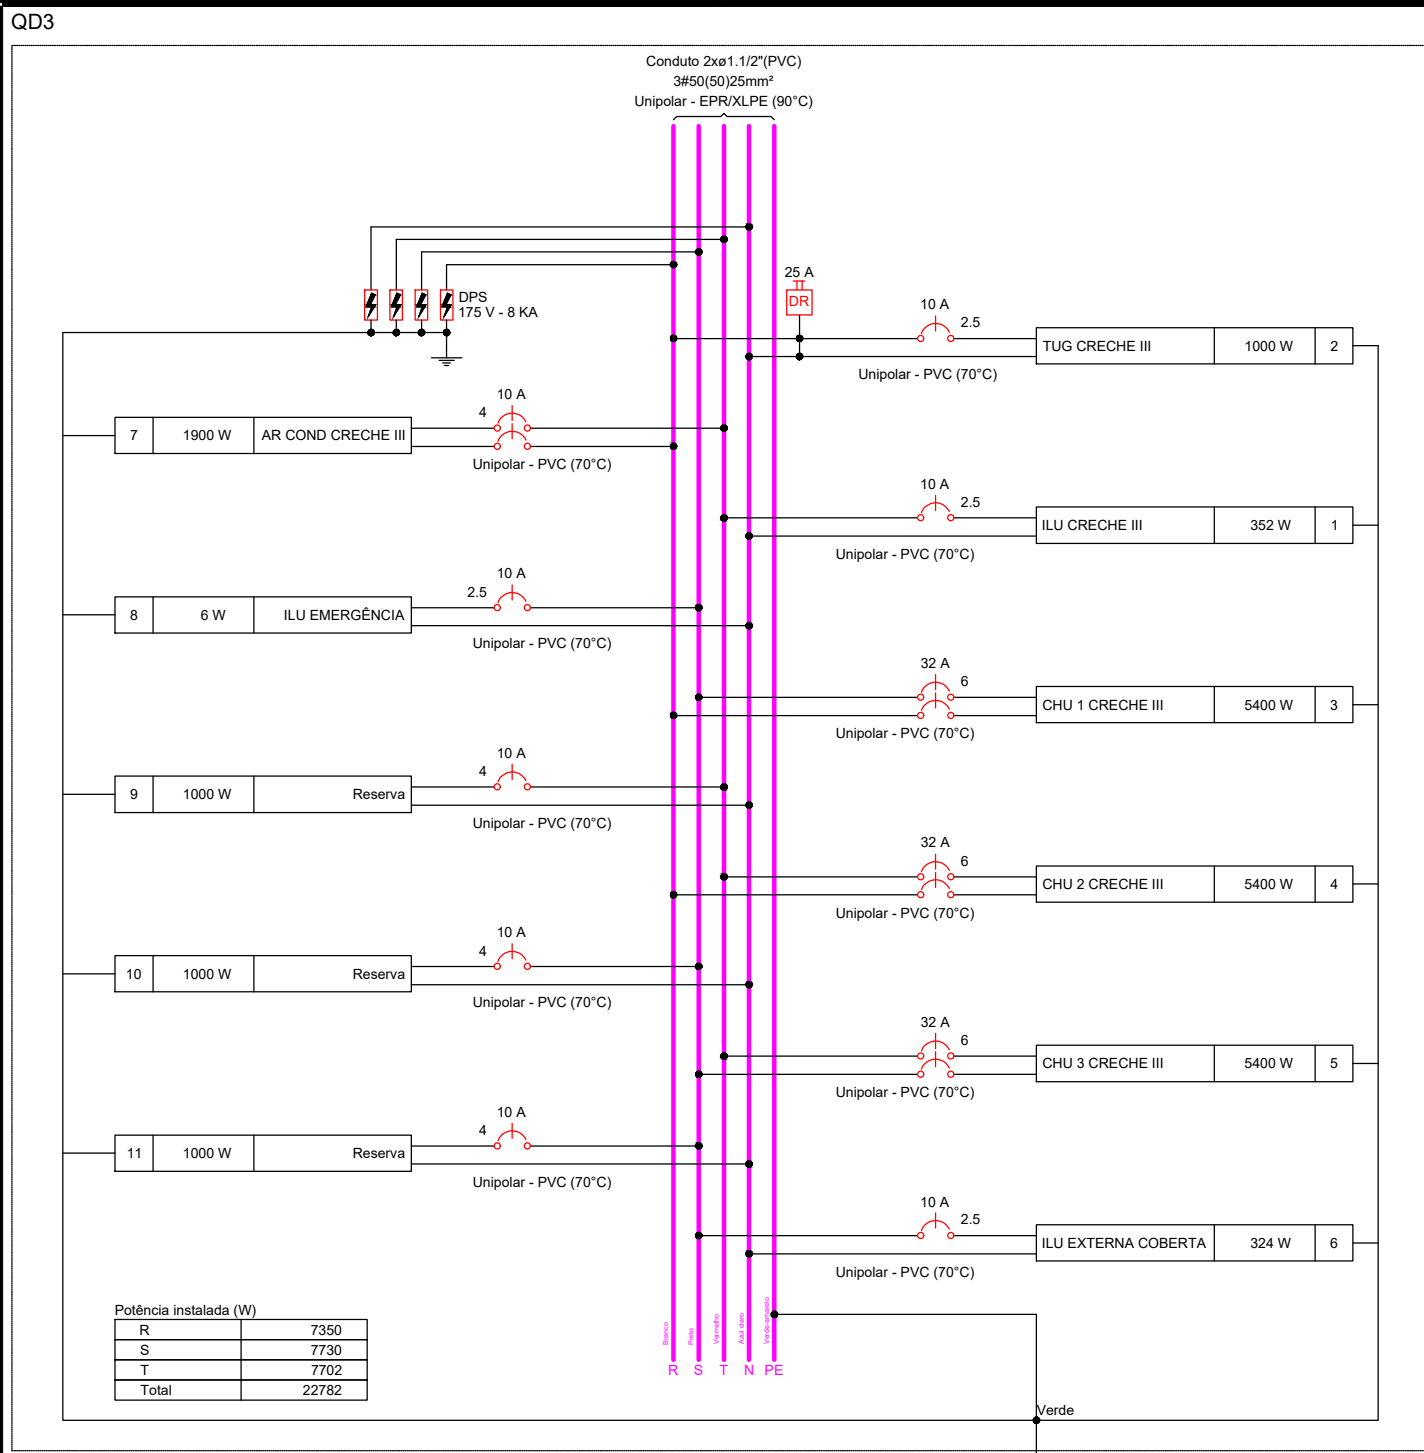


1 QD1
ESCALA 1:150

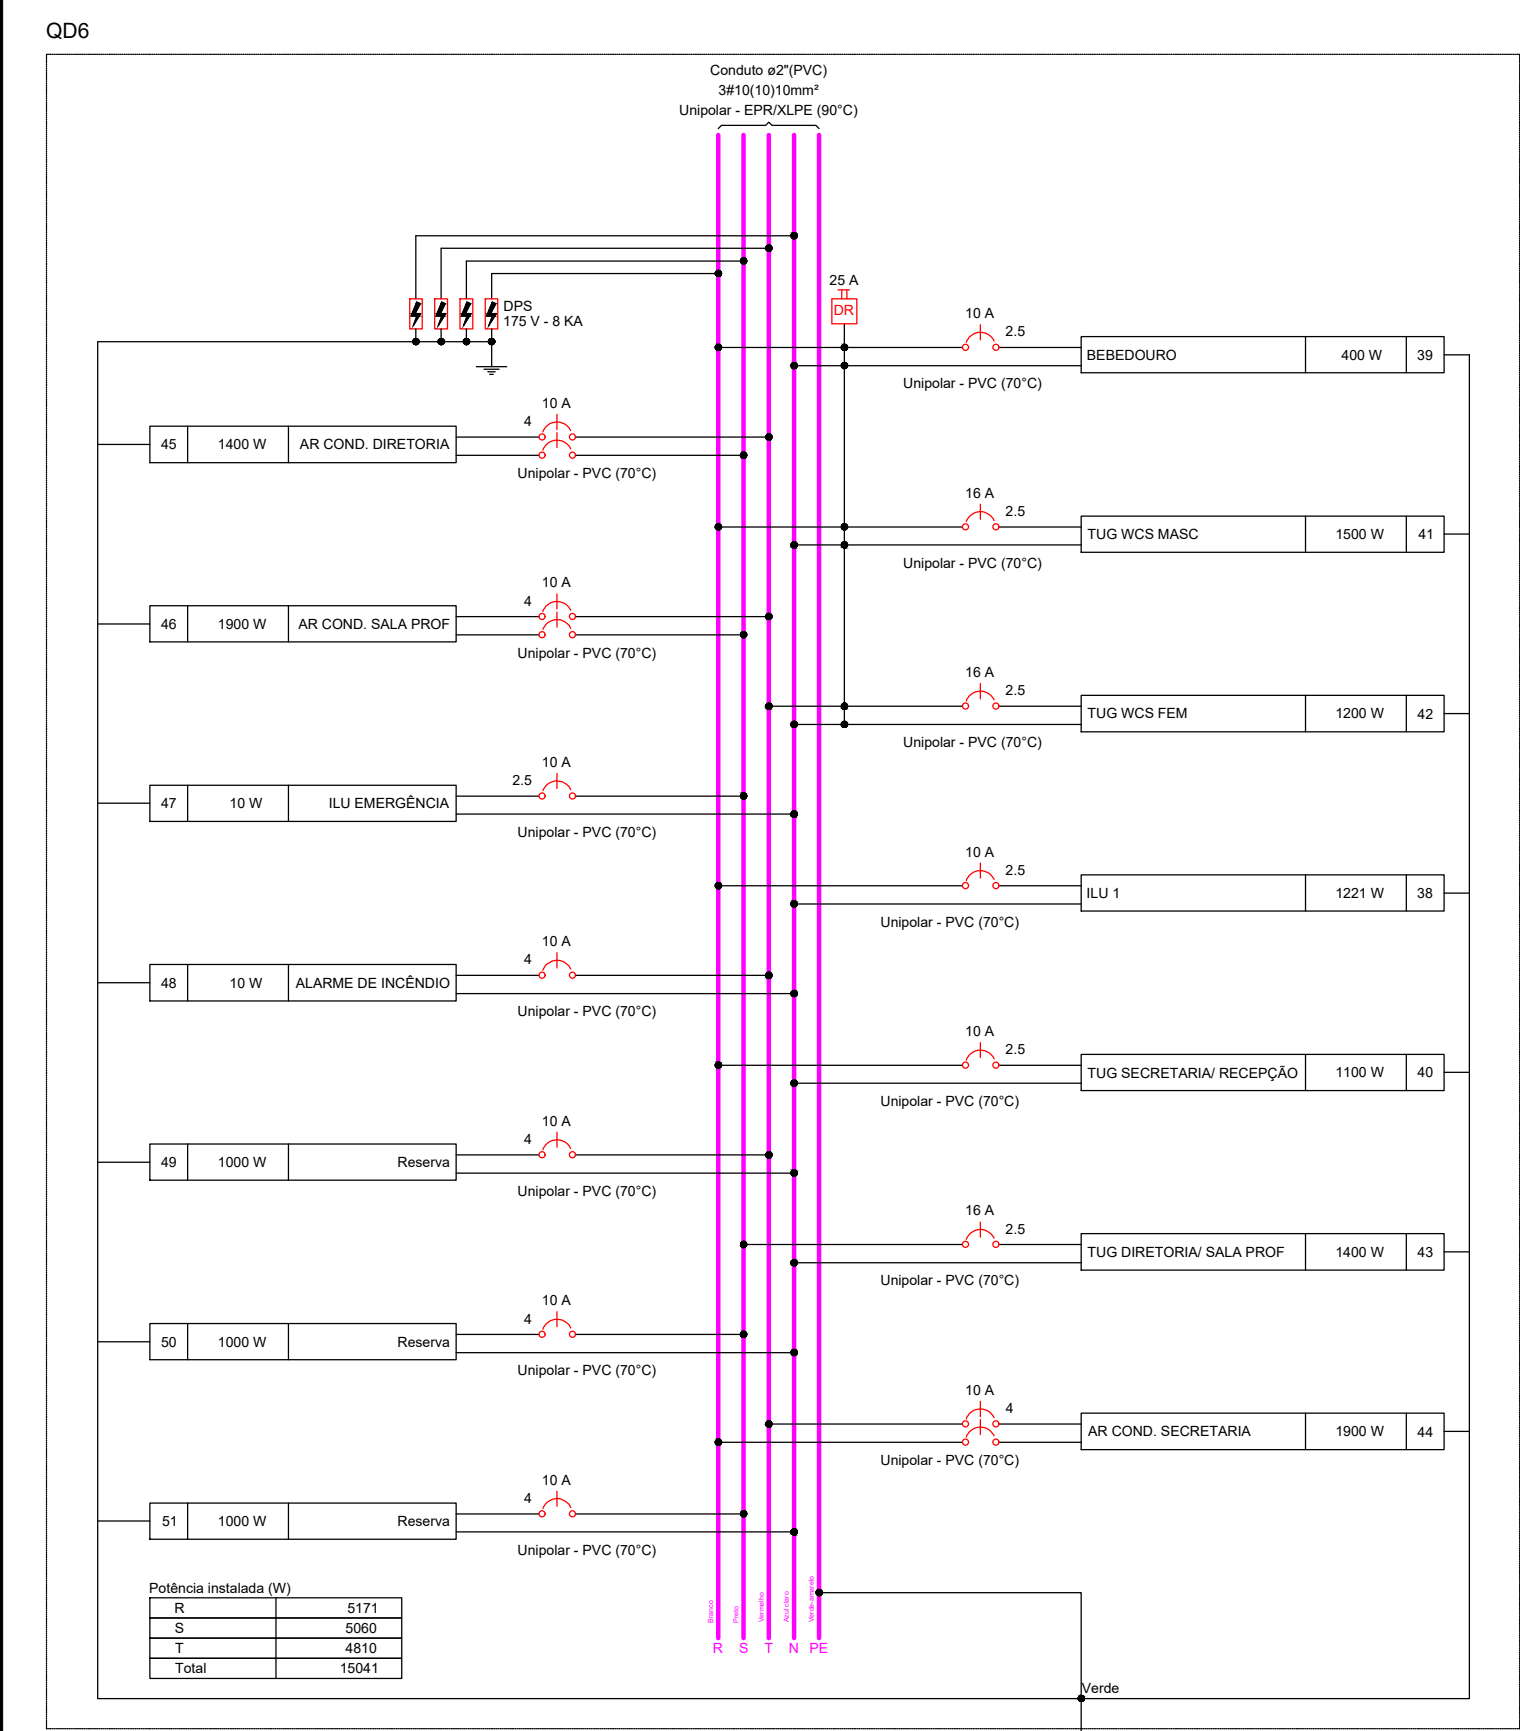

4 QD4
ESCALA 1:150




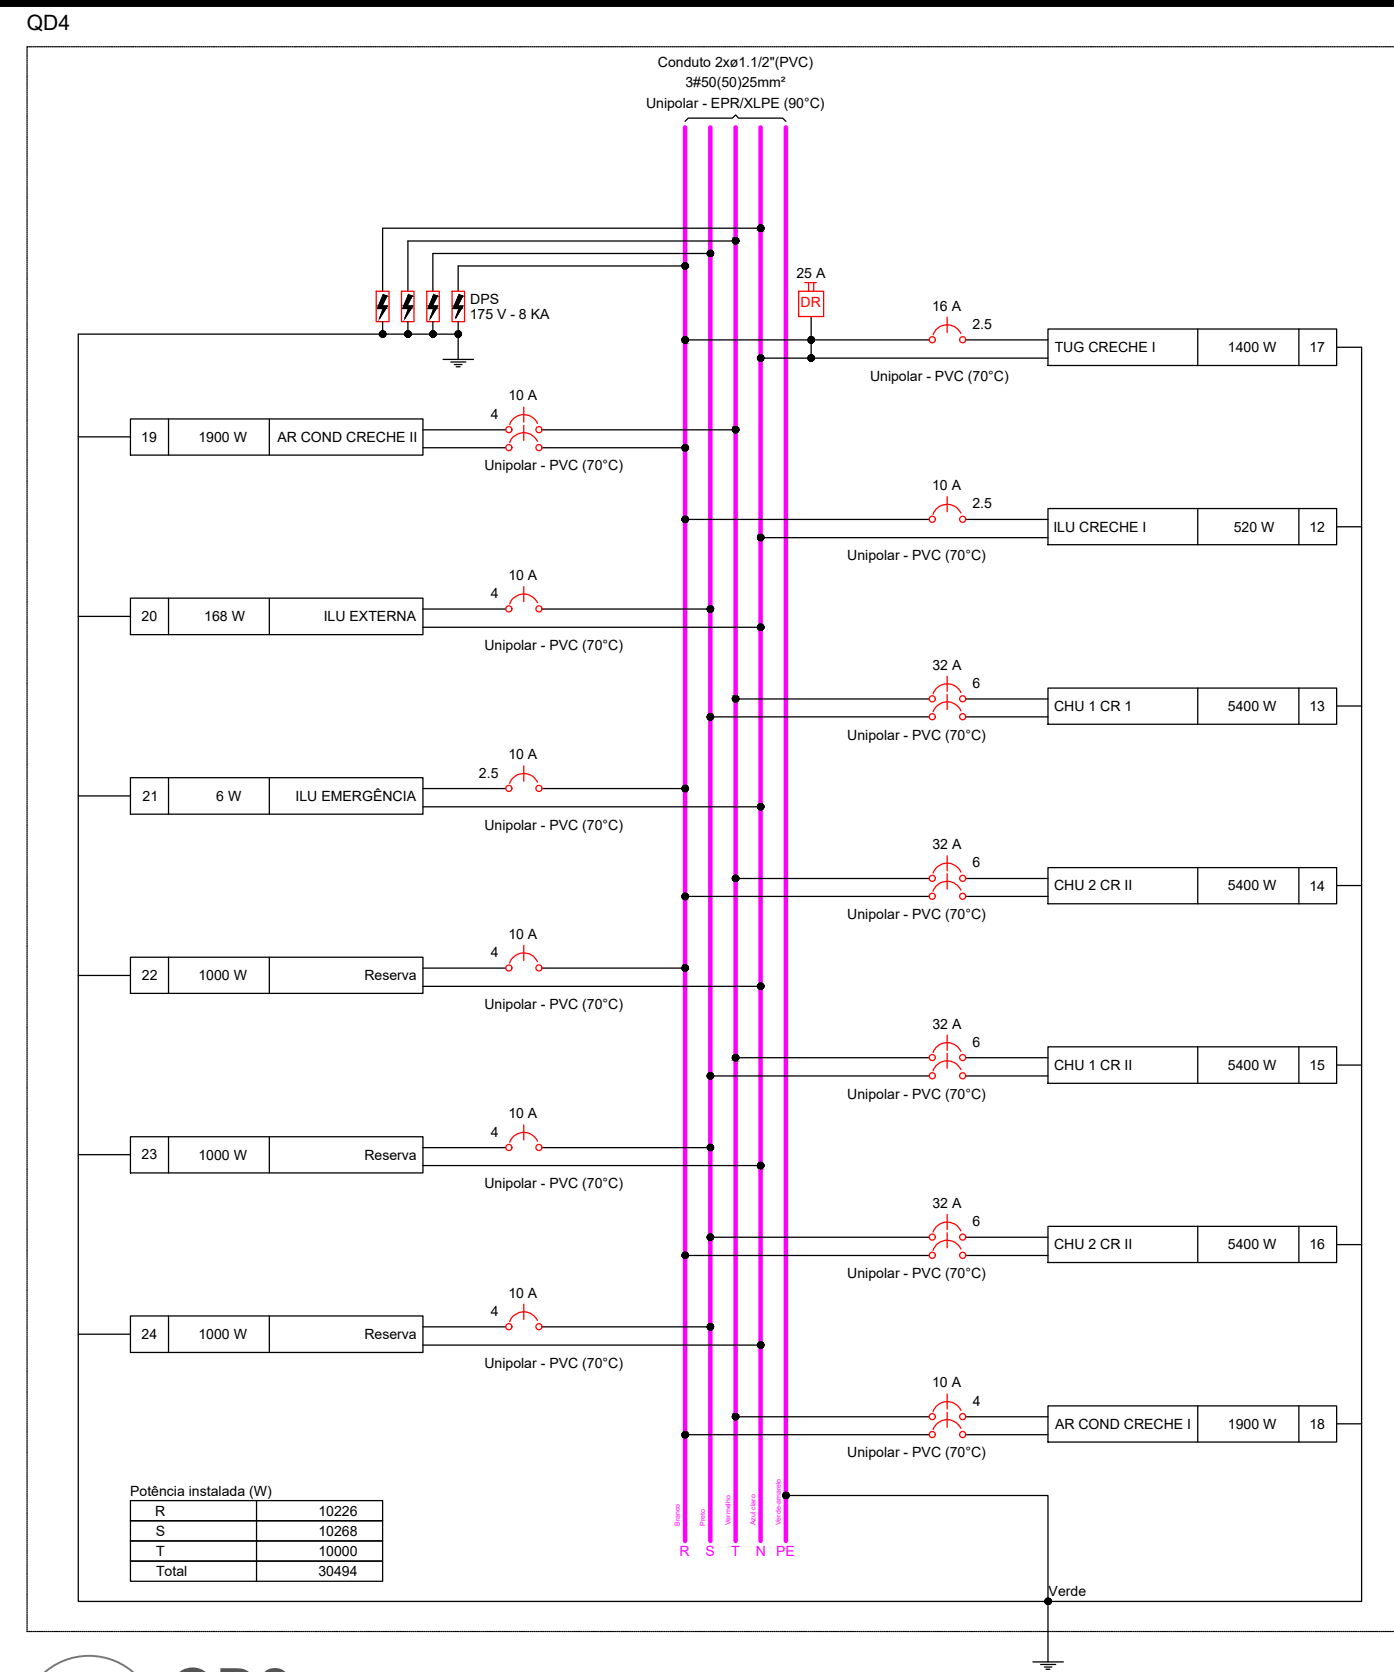


2 QD2
ESCALA 1:150

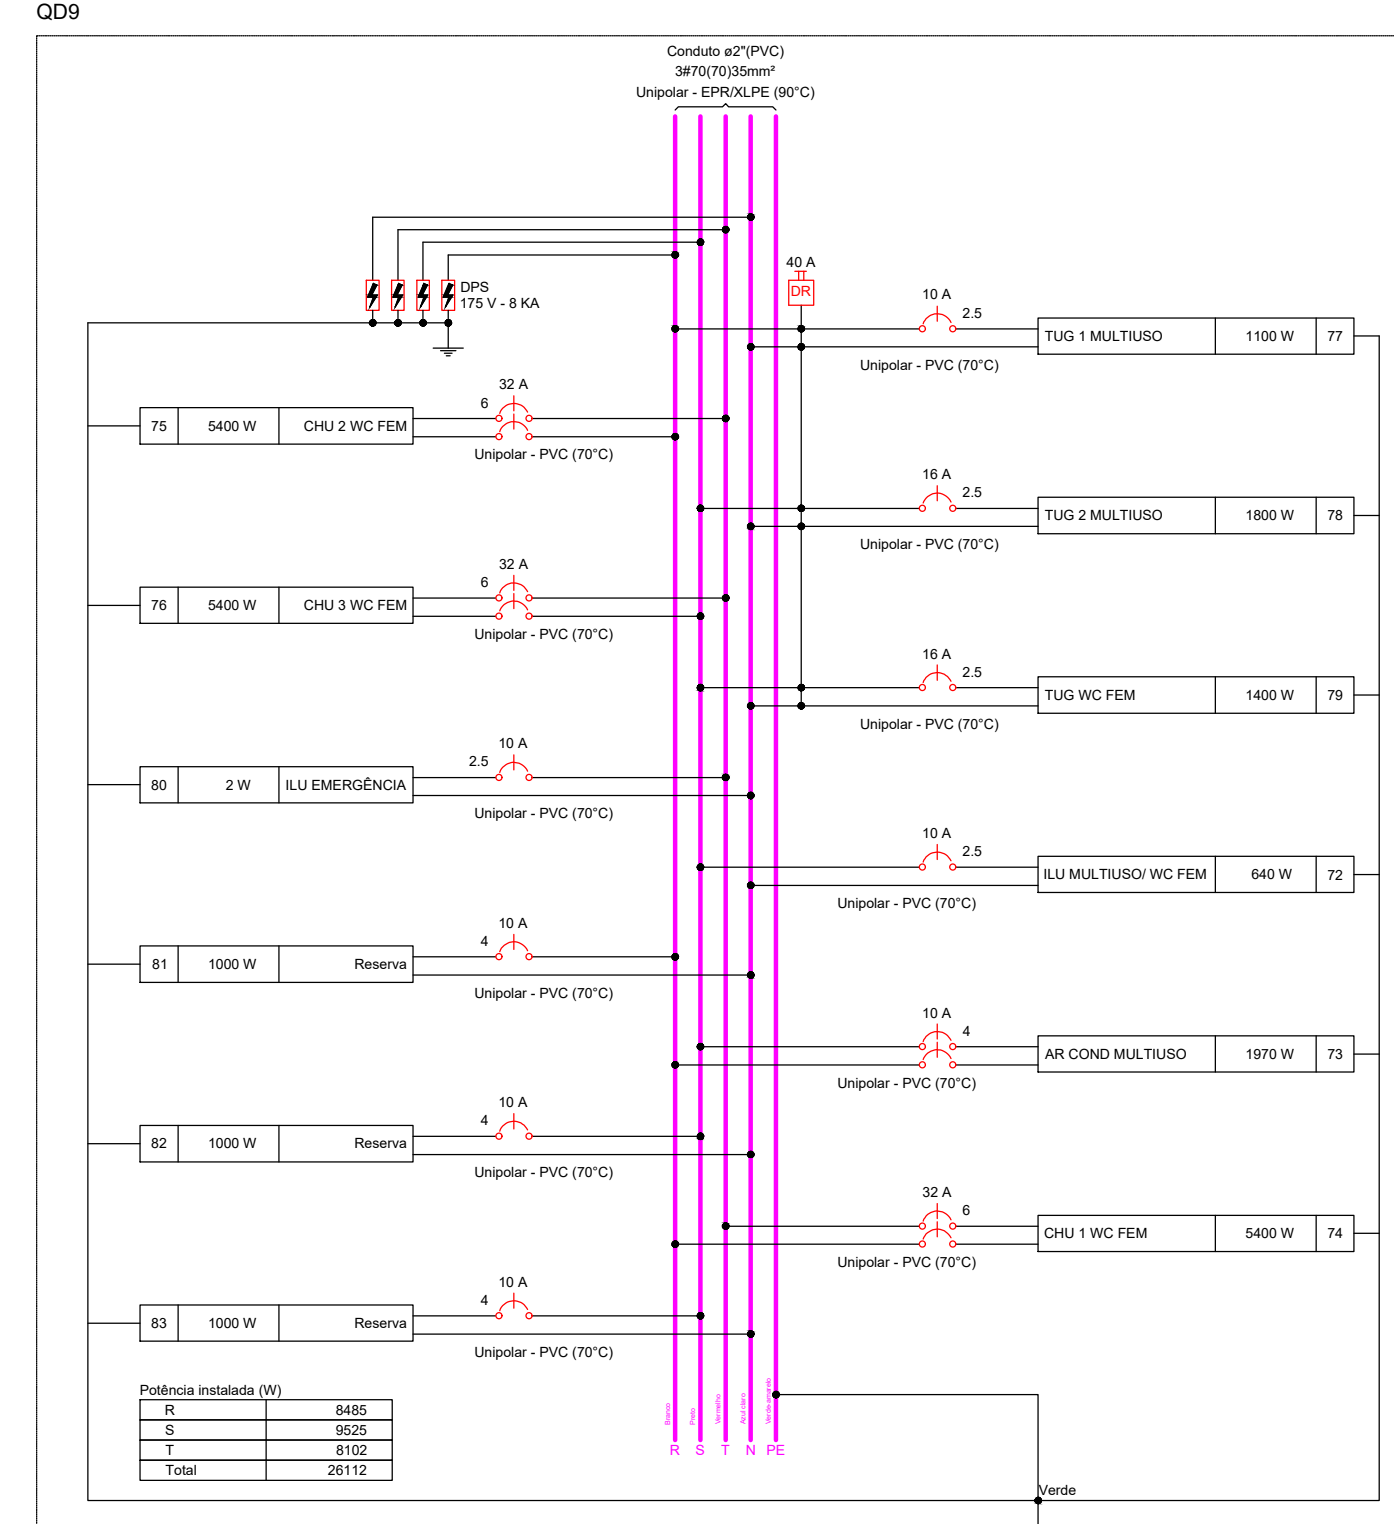

7 QD7
ESCALA 1:150

8 QD9
ESCALA 1:150

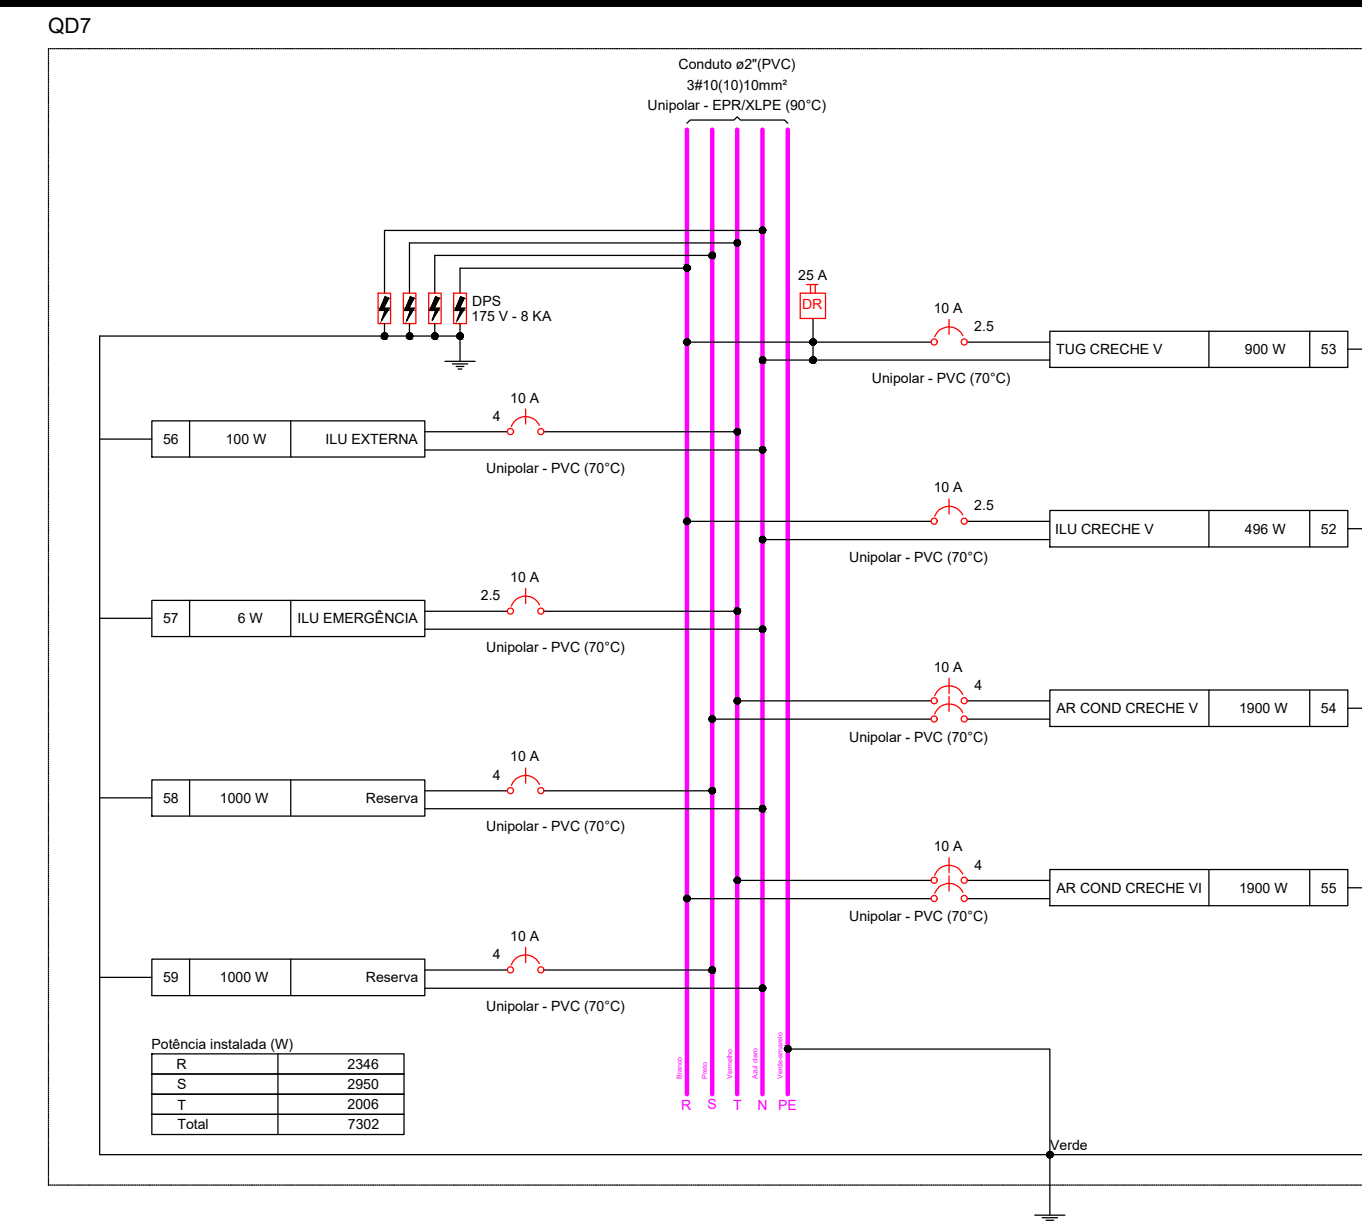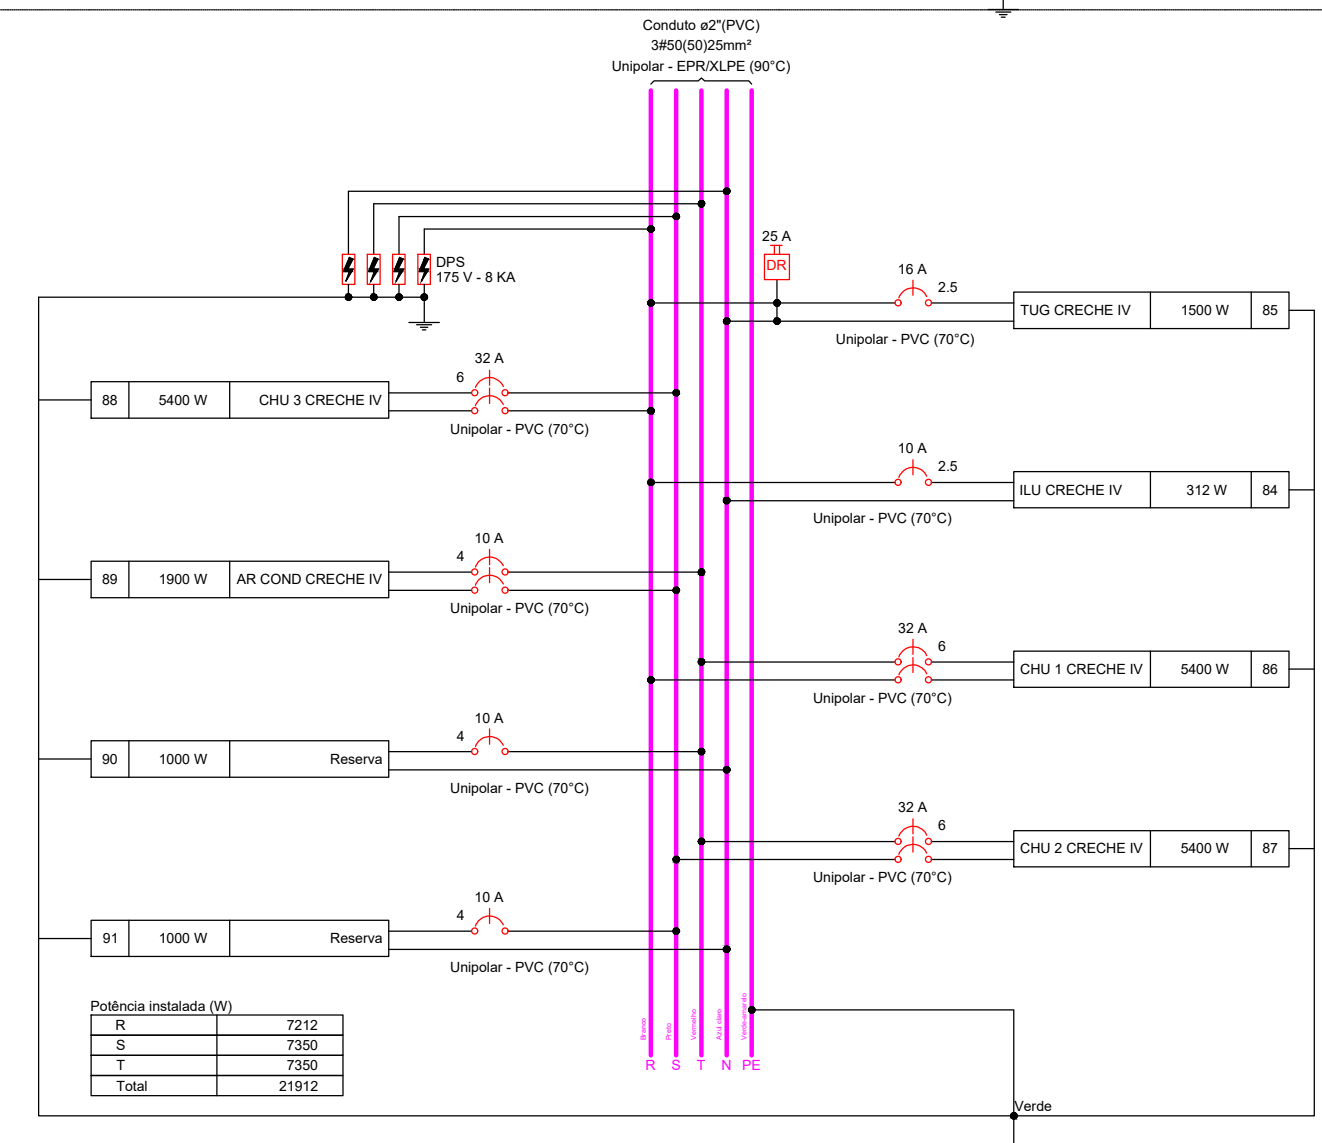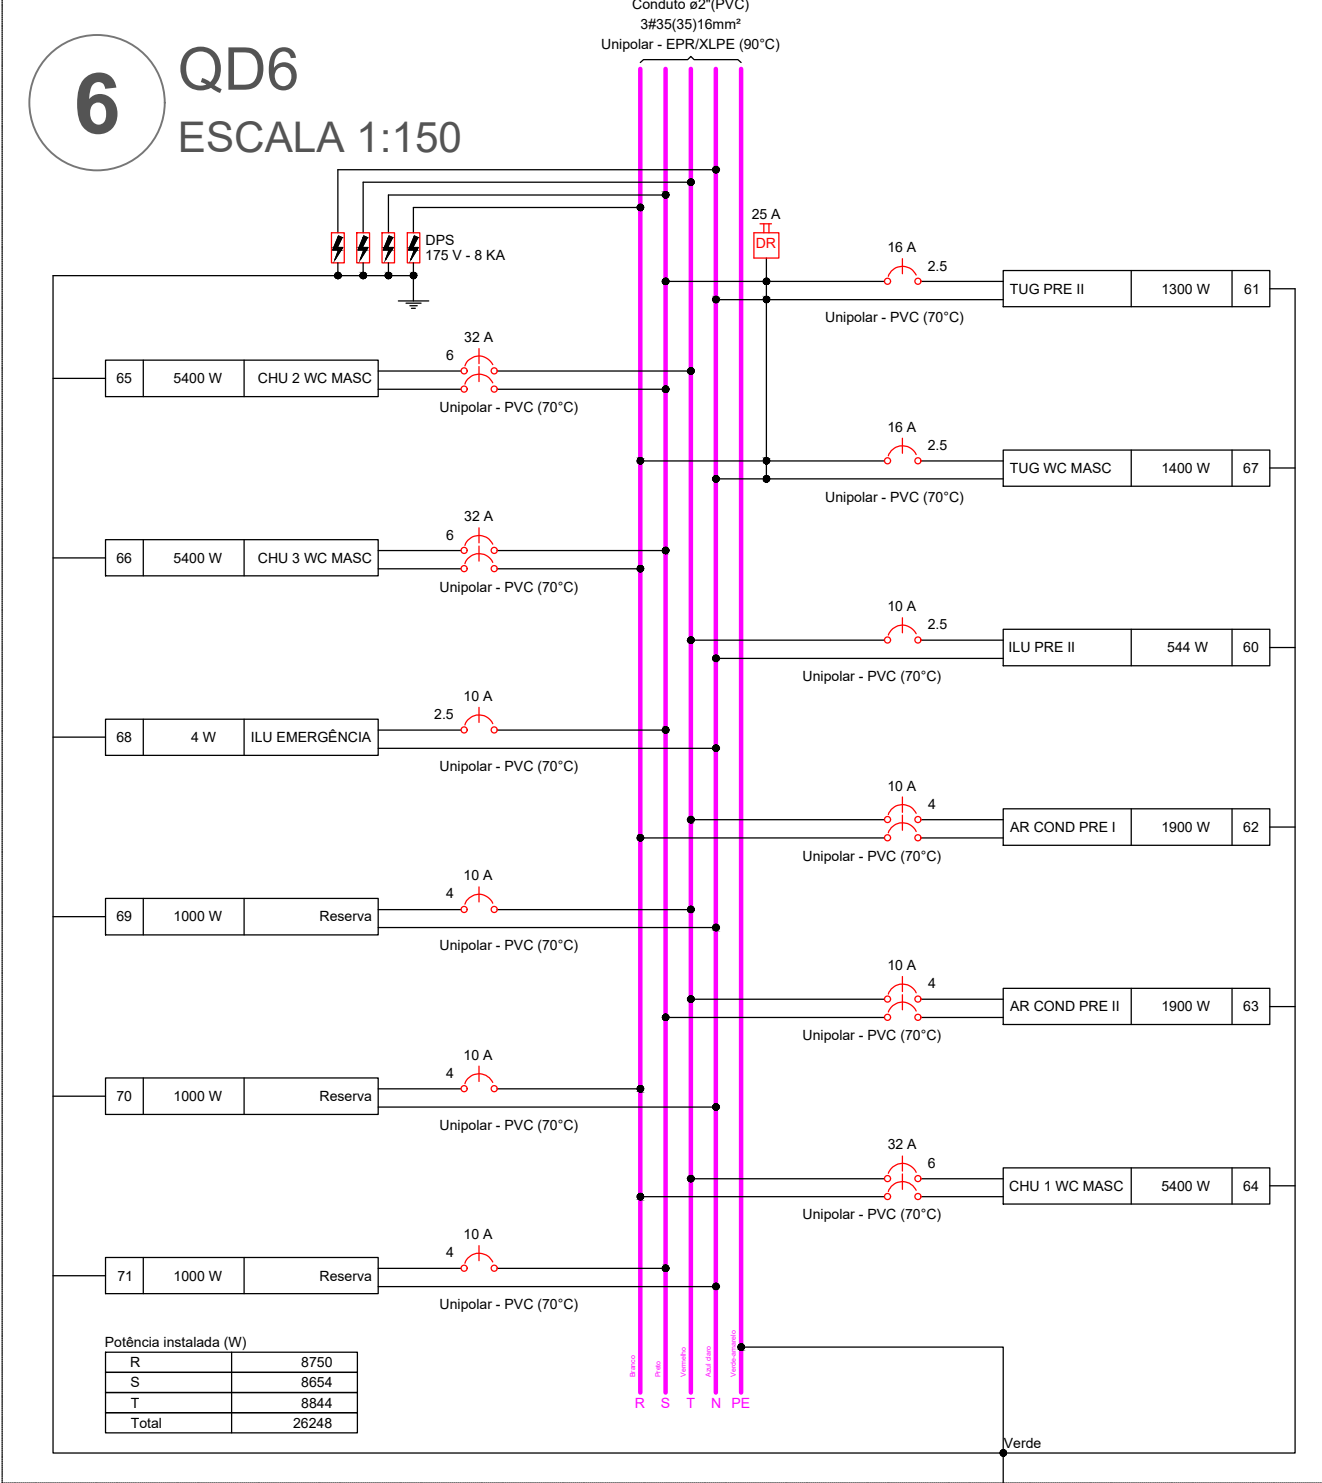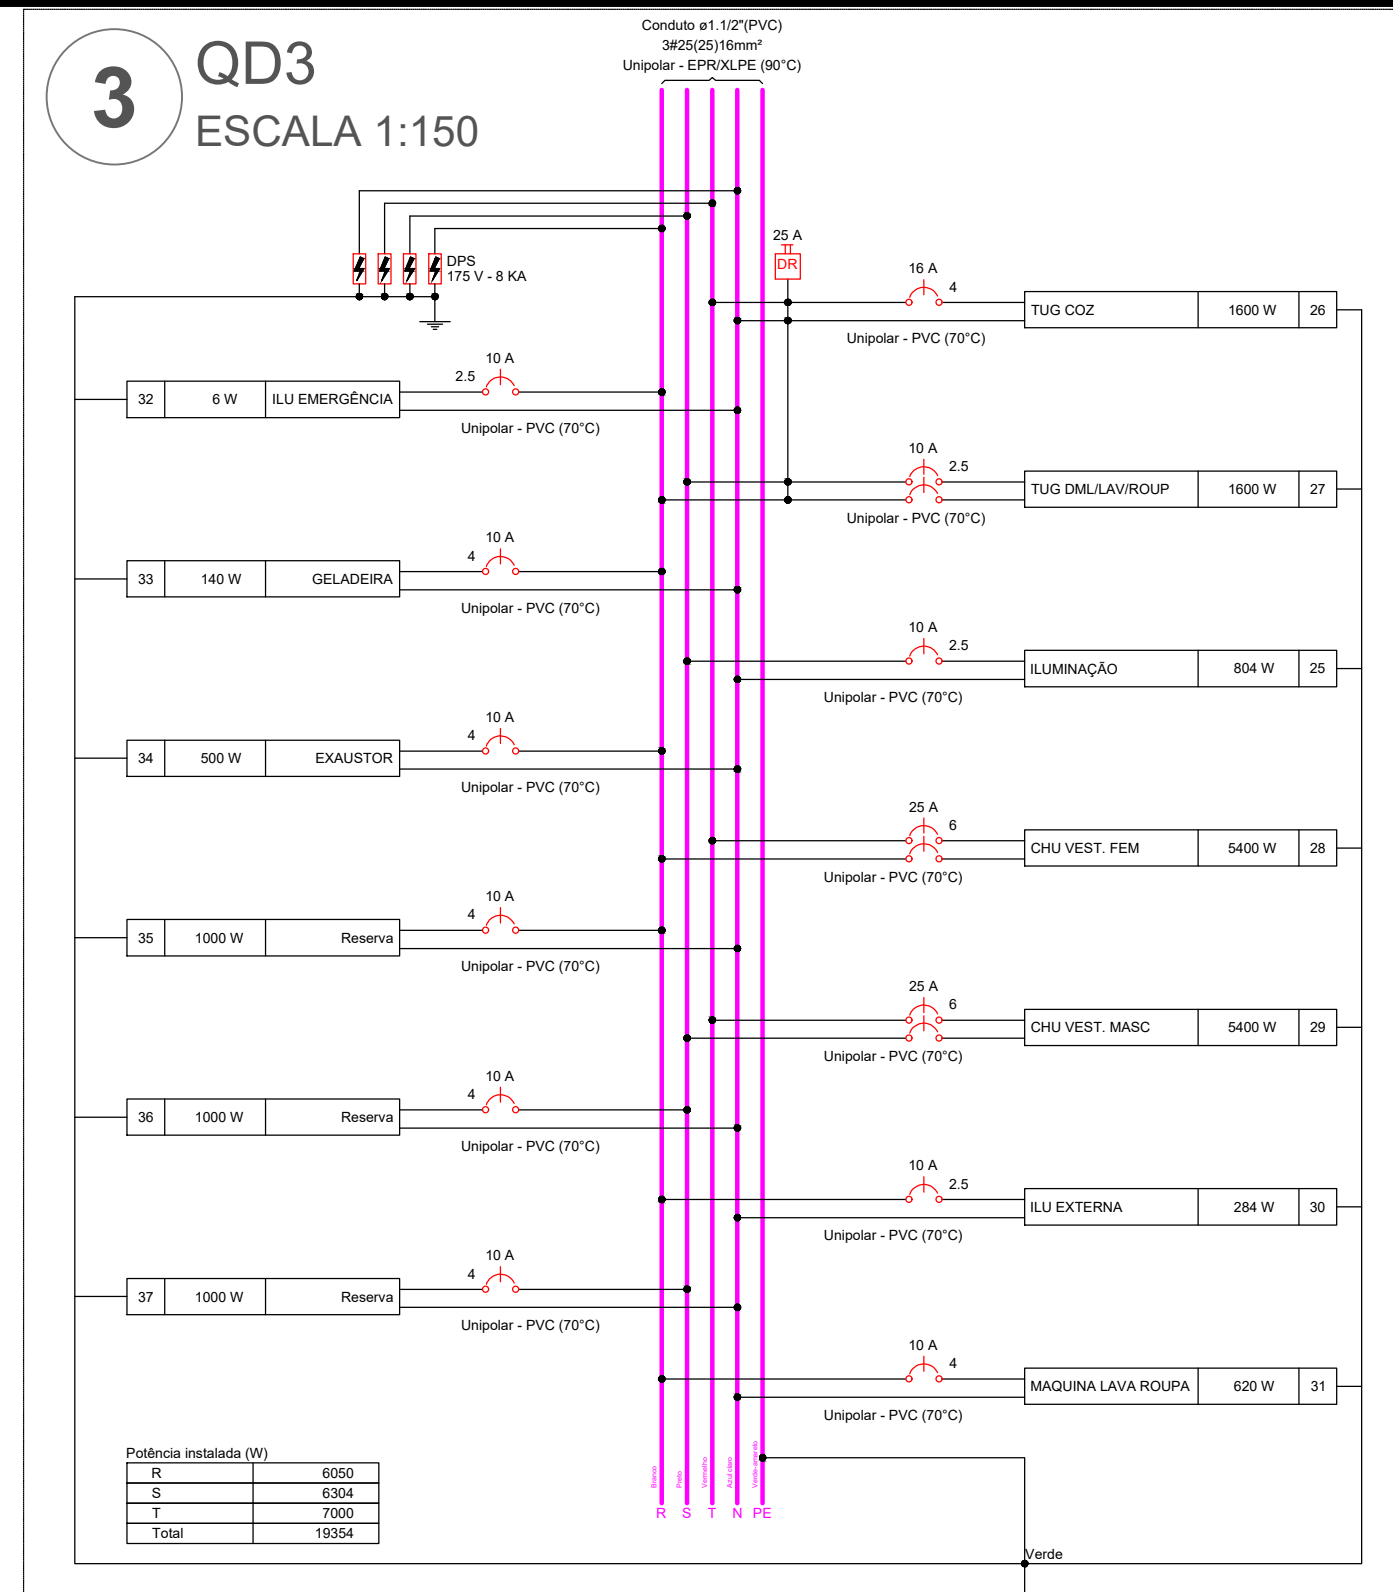

5 QD5
ESCALA 1:150

APROVAÇÃO



PREFEITURA MUNICIPAL DE RIBAS DO RIO PARDO

OBRA
CONSTRUÇÃO DO EMEI DE RIBAS DO RIO PARDO

LOCAL
AV. LISBOA ESQUINA COM AV. DIRIO RICARTES, SN, JARDIM DOS ESTADOS, RIBAS DO RIO PARDO

RESPONSÁVEL TÉCNICO DO PROJETO
RONALDO DOS SANTOS BARBOSA
CREA nº 68.511/MS

ÁREA CONSTRUÍDA 1041,33 m²
ÁREA DO TERRENO 18433,40 m²

PREFEITO
JOÃO ALFREDO DANIEZE
CNPJ 03.501.541/0001-91

DISCIPLINA
PROJETO DE INSTALAÇÕES ELÉTRICAS

CONTEÚDO
DIAGRAMA QUADROS DE DISTRIBUIÇÃO

FOLHA
5/6

ESCALA Como indicado DATA JUNHO/2023 CONVENIO COORDENADAS 20°28'3.66"S 53°48'4.43"S