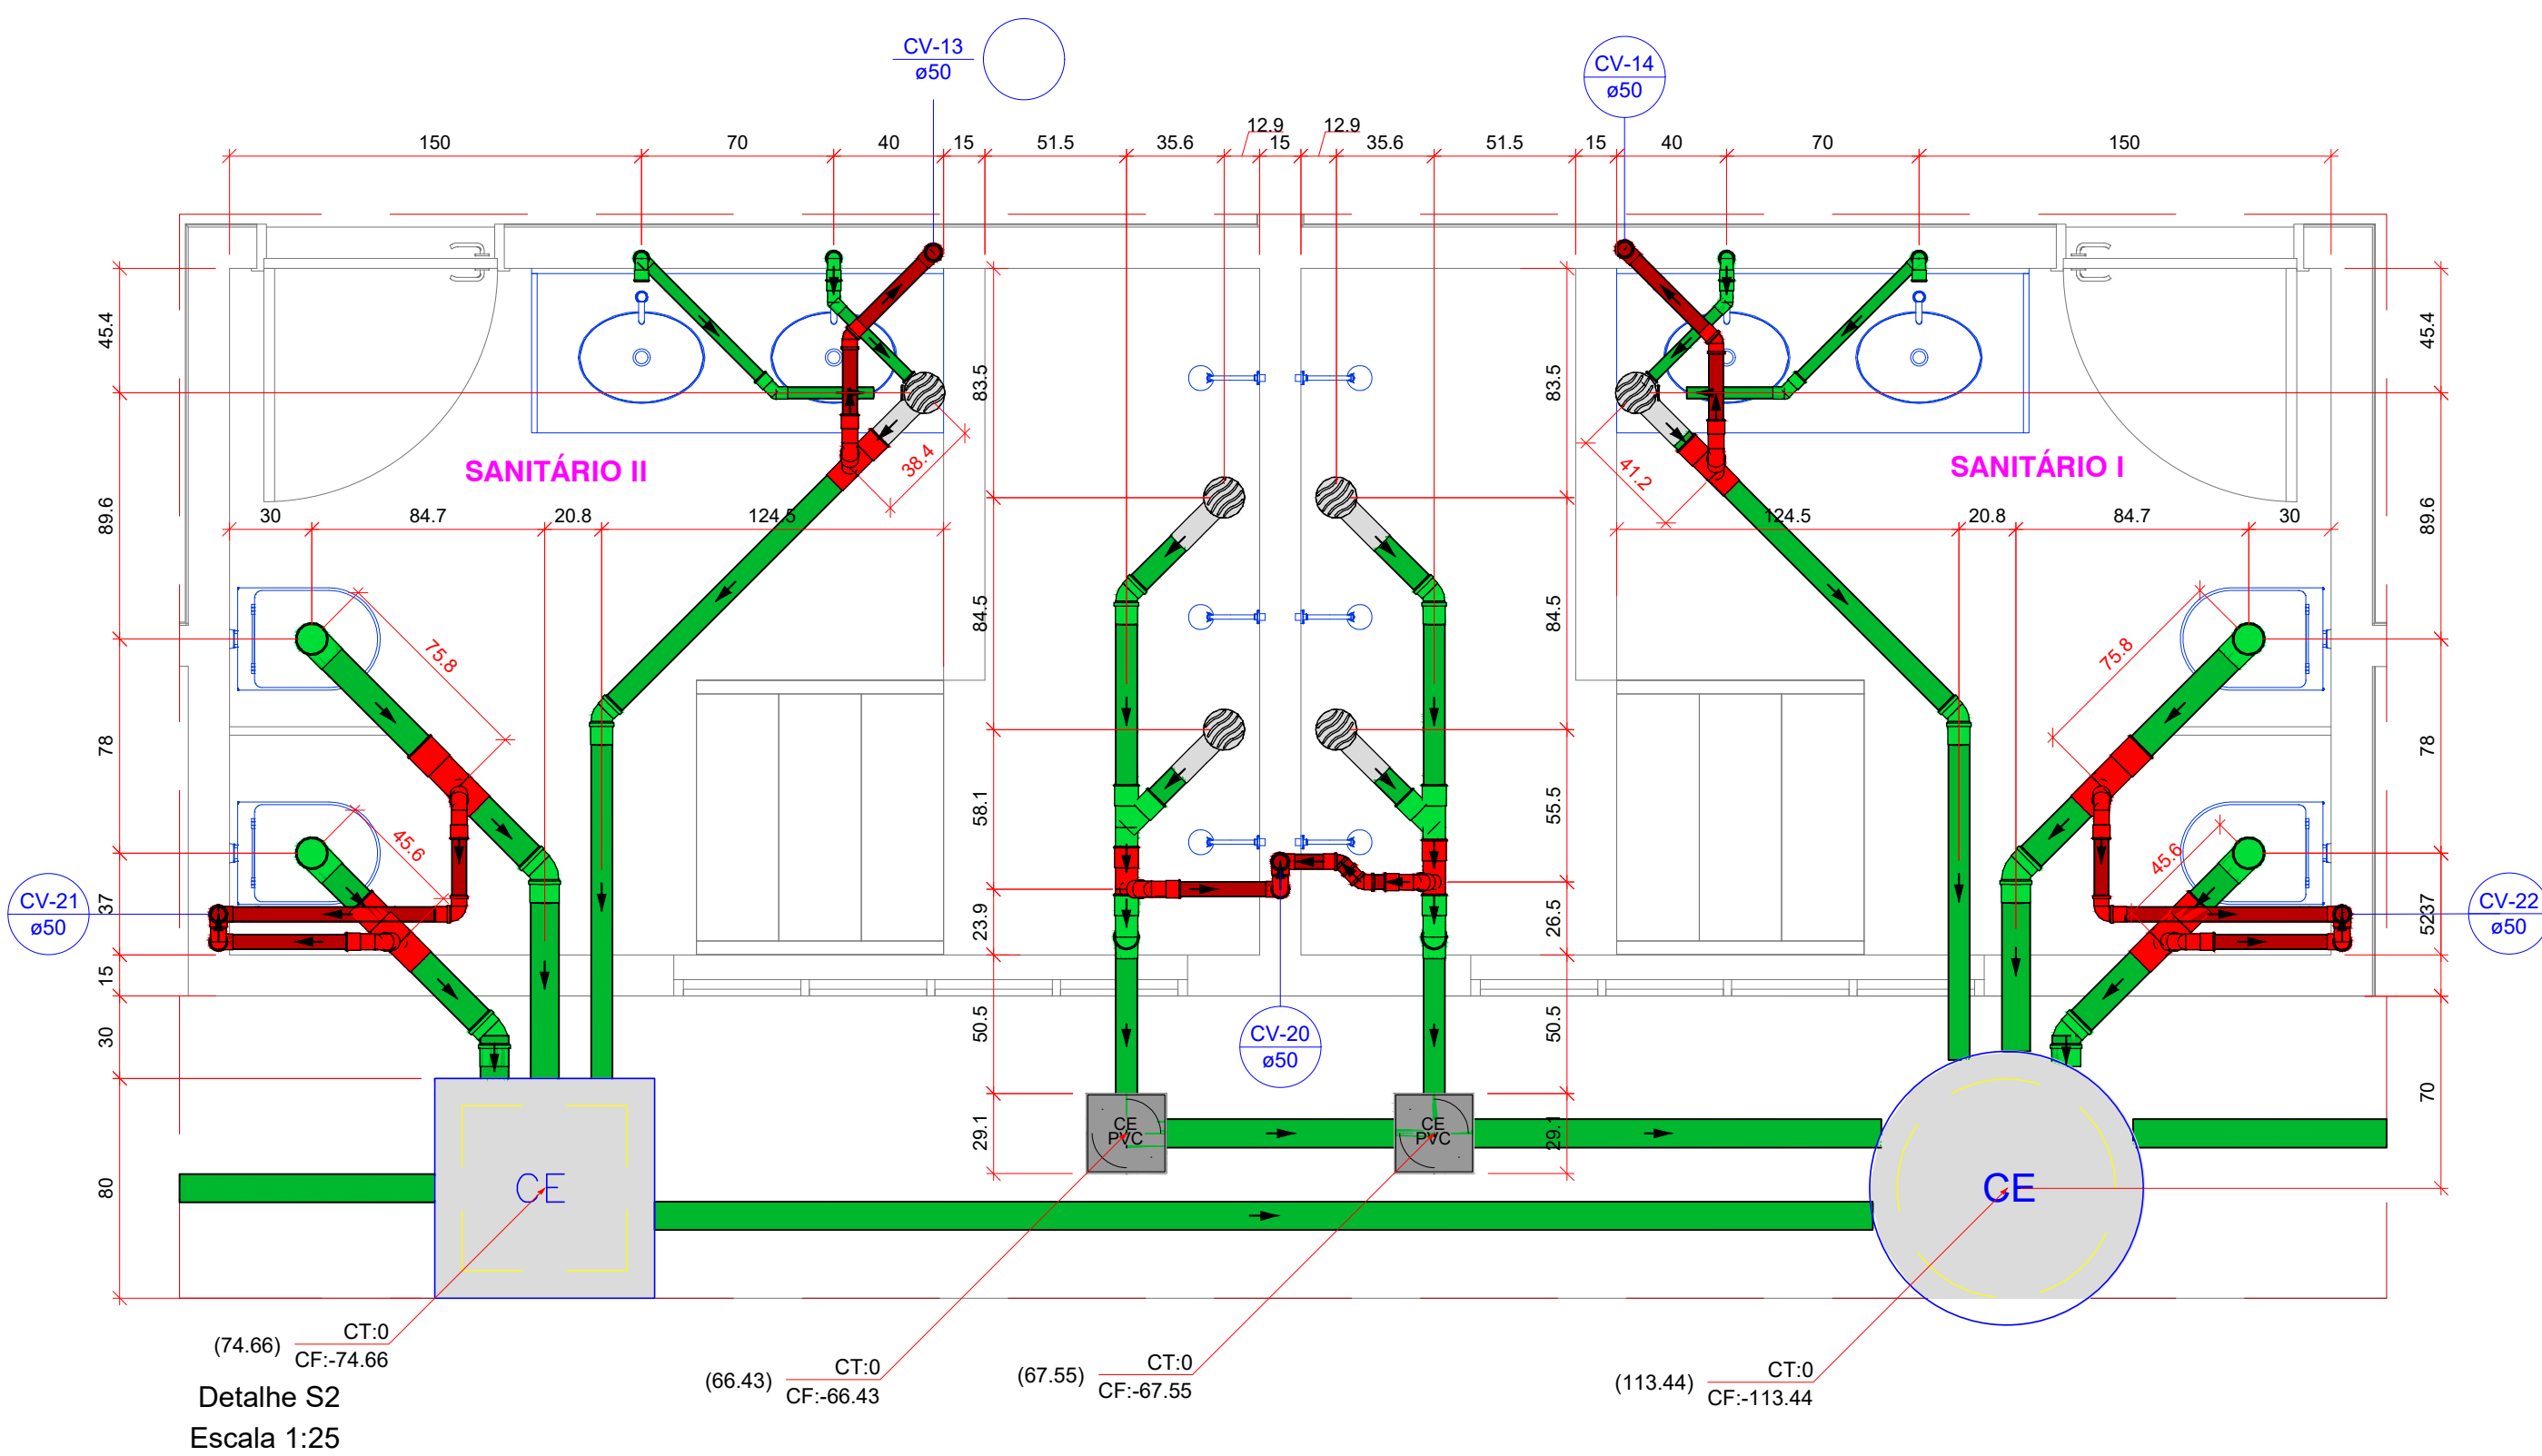
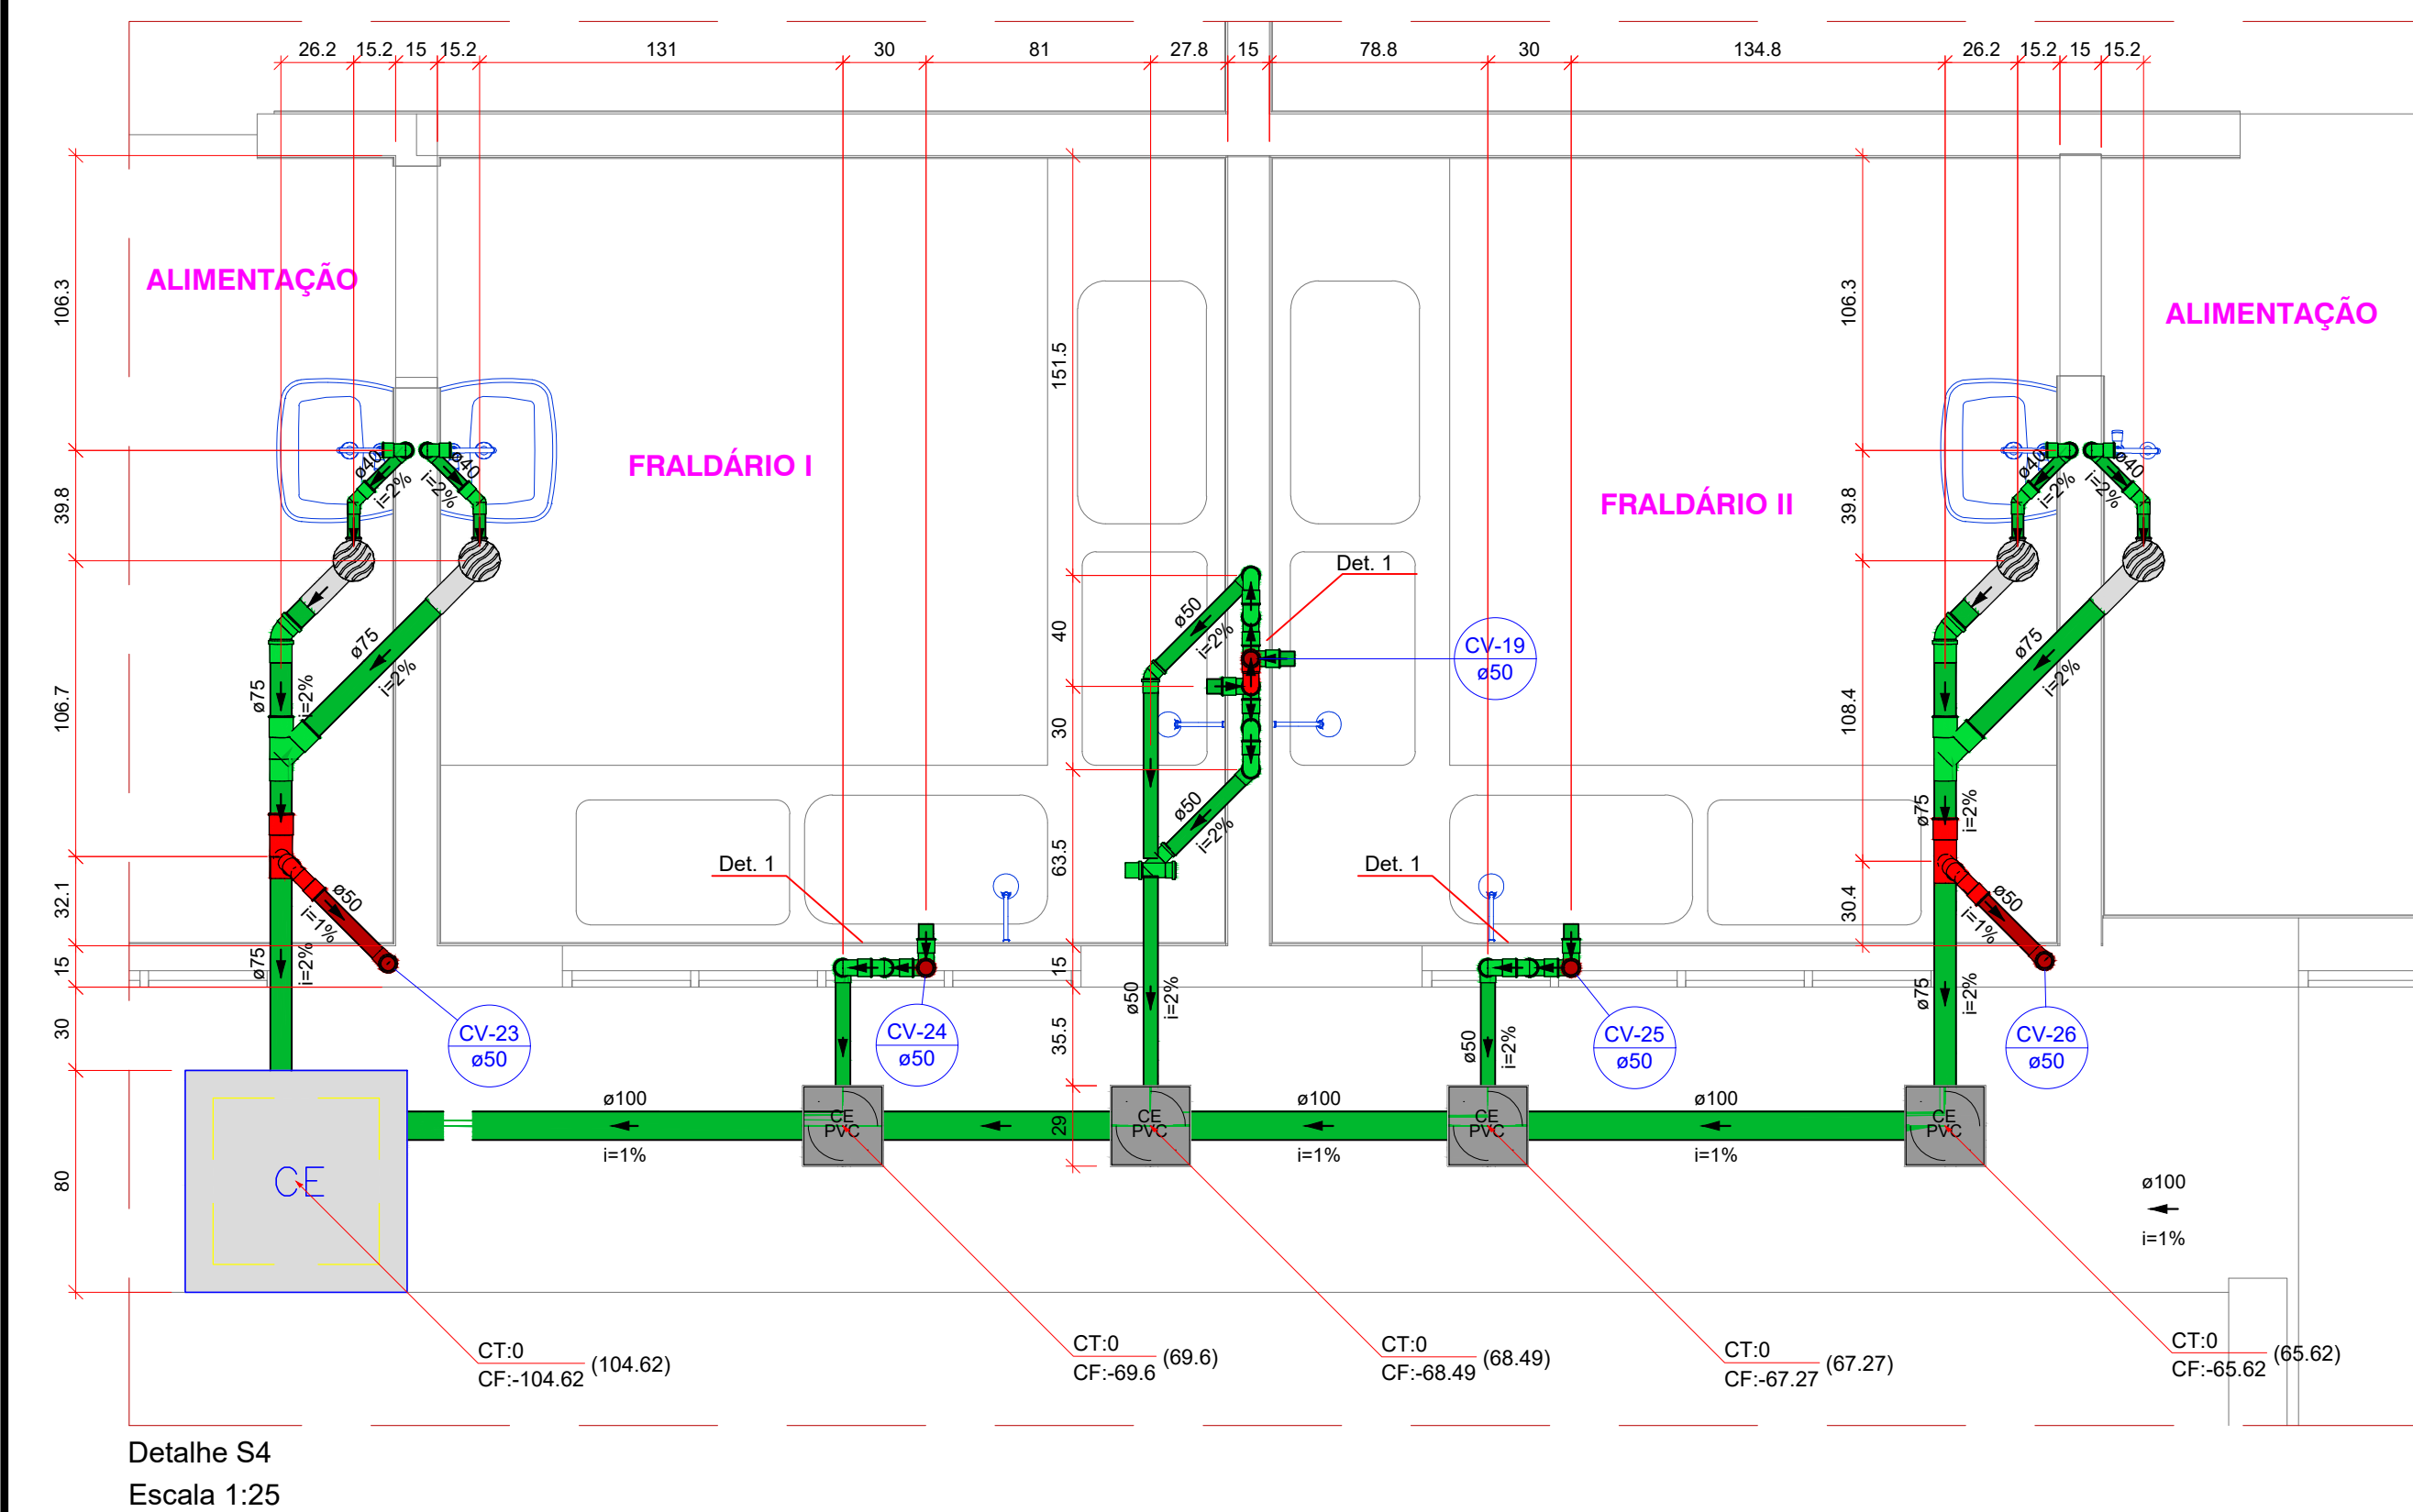


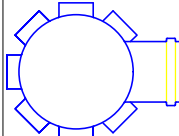
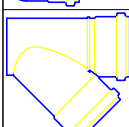
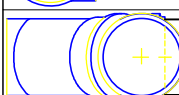
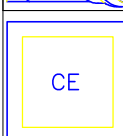
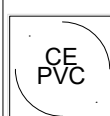
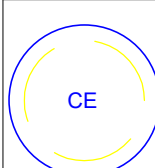


Lista de materiais - Têrreo		
Esgoto		
Caixas de Passagem		
Caixa de inspeção esgoto simples		
CE- 60x60 cm		1 pc
Caixa de passagem PVC		
25 cm		2 pc
Poço de visita para esgoto		
PVE- 80 x 80 xm		1 pc
PVC Acessórios		
Caixa sifonada		
150x185x75		6 pc
Sifão de copo p/ pia e lavatório		
1" - 1.1/2"		4 pc
Válvula p/ lavatório e tanque		
1"		4 pc
PVC Esgoto		
Curva 90 curta		
40 mm		4 pc
Joelho 45		
100 mm		4 pc
40 mm		4 pc
75 mm		8 pc
Joelho 90		
100 mm		4 pc
Joelho 90 c/anel p/ esgoto secundário		
40 mm - 1.1/2"		4 pc
Junção simples		
75 mm 75 mm		2 pc
Tubo PVC ponta-bolsa c/ virola		
100 mm - 4"		28.4 m
75 mm - 3"		11.54 m
Tubo rígido c/ ponta lisa		
40 mm		5.75 m
Ventilação		
PVC Esgoto		
Joelho 45		
50 mm		4 pc
Joelho 90		
50 mm		21 pc
Luva simples		
50 mm		3 pc
Tubo PVC ponta-bolsa c/ virola		
50 mm - 2"		15 m
Tê sanitário		
100 mm - 50 mm		4 pc
50 mm - 50 mm		3 pc
75 mm - 50 mm		4 pc



Lista de materiais - Têrreo		
Esgoto		
Caixas de Passagem		
Caixa de inspeção esgoto simples		
CE- 60x60 cm	1	pp
Caixa de passagem PVC		
25 cm	4	pp
PVC Acessórios		
Caixa sifonada		
150/185x75	4	pp
Sifão de copo p/ pia e lavatório		
1" - 1.1/2"	4	pp
Válvula p/ lavatório e tanque		
1"	4	pp
PVC Esgoto		
Curva 90 curta		
40 mm	4	pp
Joelho 45		
40 mm	4	pp
50 mm	1	pp
75 mm	2	pp
Joelho 90		
50 mm	20	pp
Joelho 90 c/anel p/ esgoto secundário		
40 mm - 1.1/2"	4	pp
Junção simples		
50 mm - 50 mm	1	pp
75 mm 75 mm	2	pp
Tubo PVC ponta-bolsa c/ virola		
100 mm - 4"	26.98	m
50 mm - 2"	9.5	m
75 mm - 3"	5.06	m
Tubo rígido c/ ponta lisa		
40 mm	3.94	m
Tê sanitário		
50 mm - 50 mm	4	pp
Ventilação		
PVC Esgoto		
Joelho 90		
50 mm	5	pp
Luva simples		
50 mm	3	pp
Tubo PVC ponta-bolsa c/ virola		
50 mm - 2"	7.44	m
Tê sanitário		
50 mm - 50 mm	1	pp
75 mm - 50 mm	2	pp

Legenda de condutos - Térreo	
Esgoto	
Pluvial	
Ventilação	

Legenda - Têrreo	
	Bebedouro
	Caixa Sifonada
	Joelho 45
	Joelho 45- desce
	Joelho 45- sobe
	Joelho 90
	Joelho 90- coluna
	Joelho 90- desce
	Junção simples
	Junção simples c/ redução
	Lavatório de Uso Geral
	Luva simples- coluna
	Ramais de Ventilação
	Redução excêntrica- superior
	Tanque de Lavar Roupas DN 50mm
	Te sanitário- coluna
	Te sanitário- superior
	Vaso Sanitário c/ J90°
	Vaso Sanitário c/ junção e curva 45°
	Caixas Inspeção Esgoto Simples
	Caixas de passagem PVC DN 25
	Poço de visita de esgoto

 			
PREFEITURA MUNICIPAL DE RIBAS DO RIO PARDO			
OBRA CONSTRUÇÃO DO EMEI RAO DE SOL LOCAL RUA LISBOA ESQUINA COM AV. DIRIO RICARTES, SN, RIBAS DO RIO PARDO - MS ÁREA CONSTRUIDA 1041,33m² ÁREA DO TERRENO 18433,40m²			
RESPONSÁVEL TÉCNICO DO PROJETO JACQUICELLE GOMES FEITOSA CREA nº 63.733/MS		PREFEITO JOÃO ALFREDO DANIEZE CNPJ 03.501.541/0001-91	
DISCIPLINA PROJETO DE INSTALAÇÕES HIDROSSANITÁRIAS			
CONTEÚDO DETALHES - S1; S2 ; S3 E S4			FOLHA 2/6
ESCALA Como indicado	DATA JUNHO/2023	CONVÊNIO	COORDENADAS 20°28'4" S 53°43'5" O