




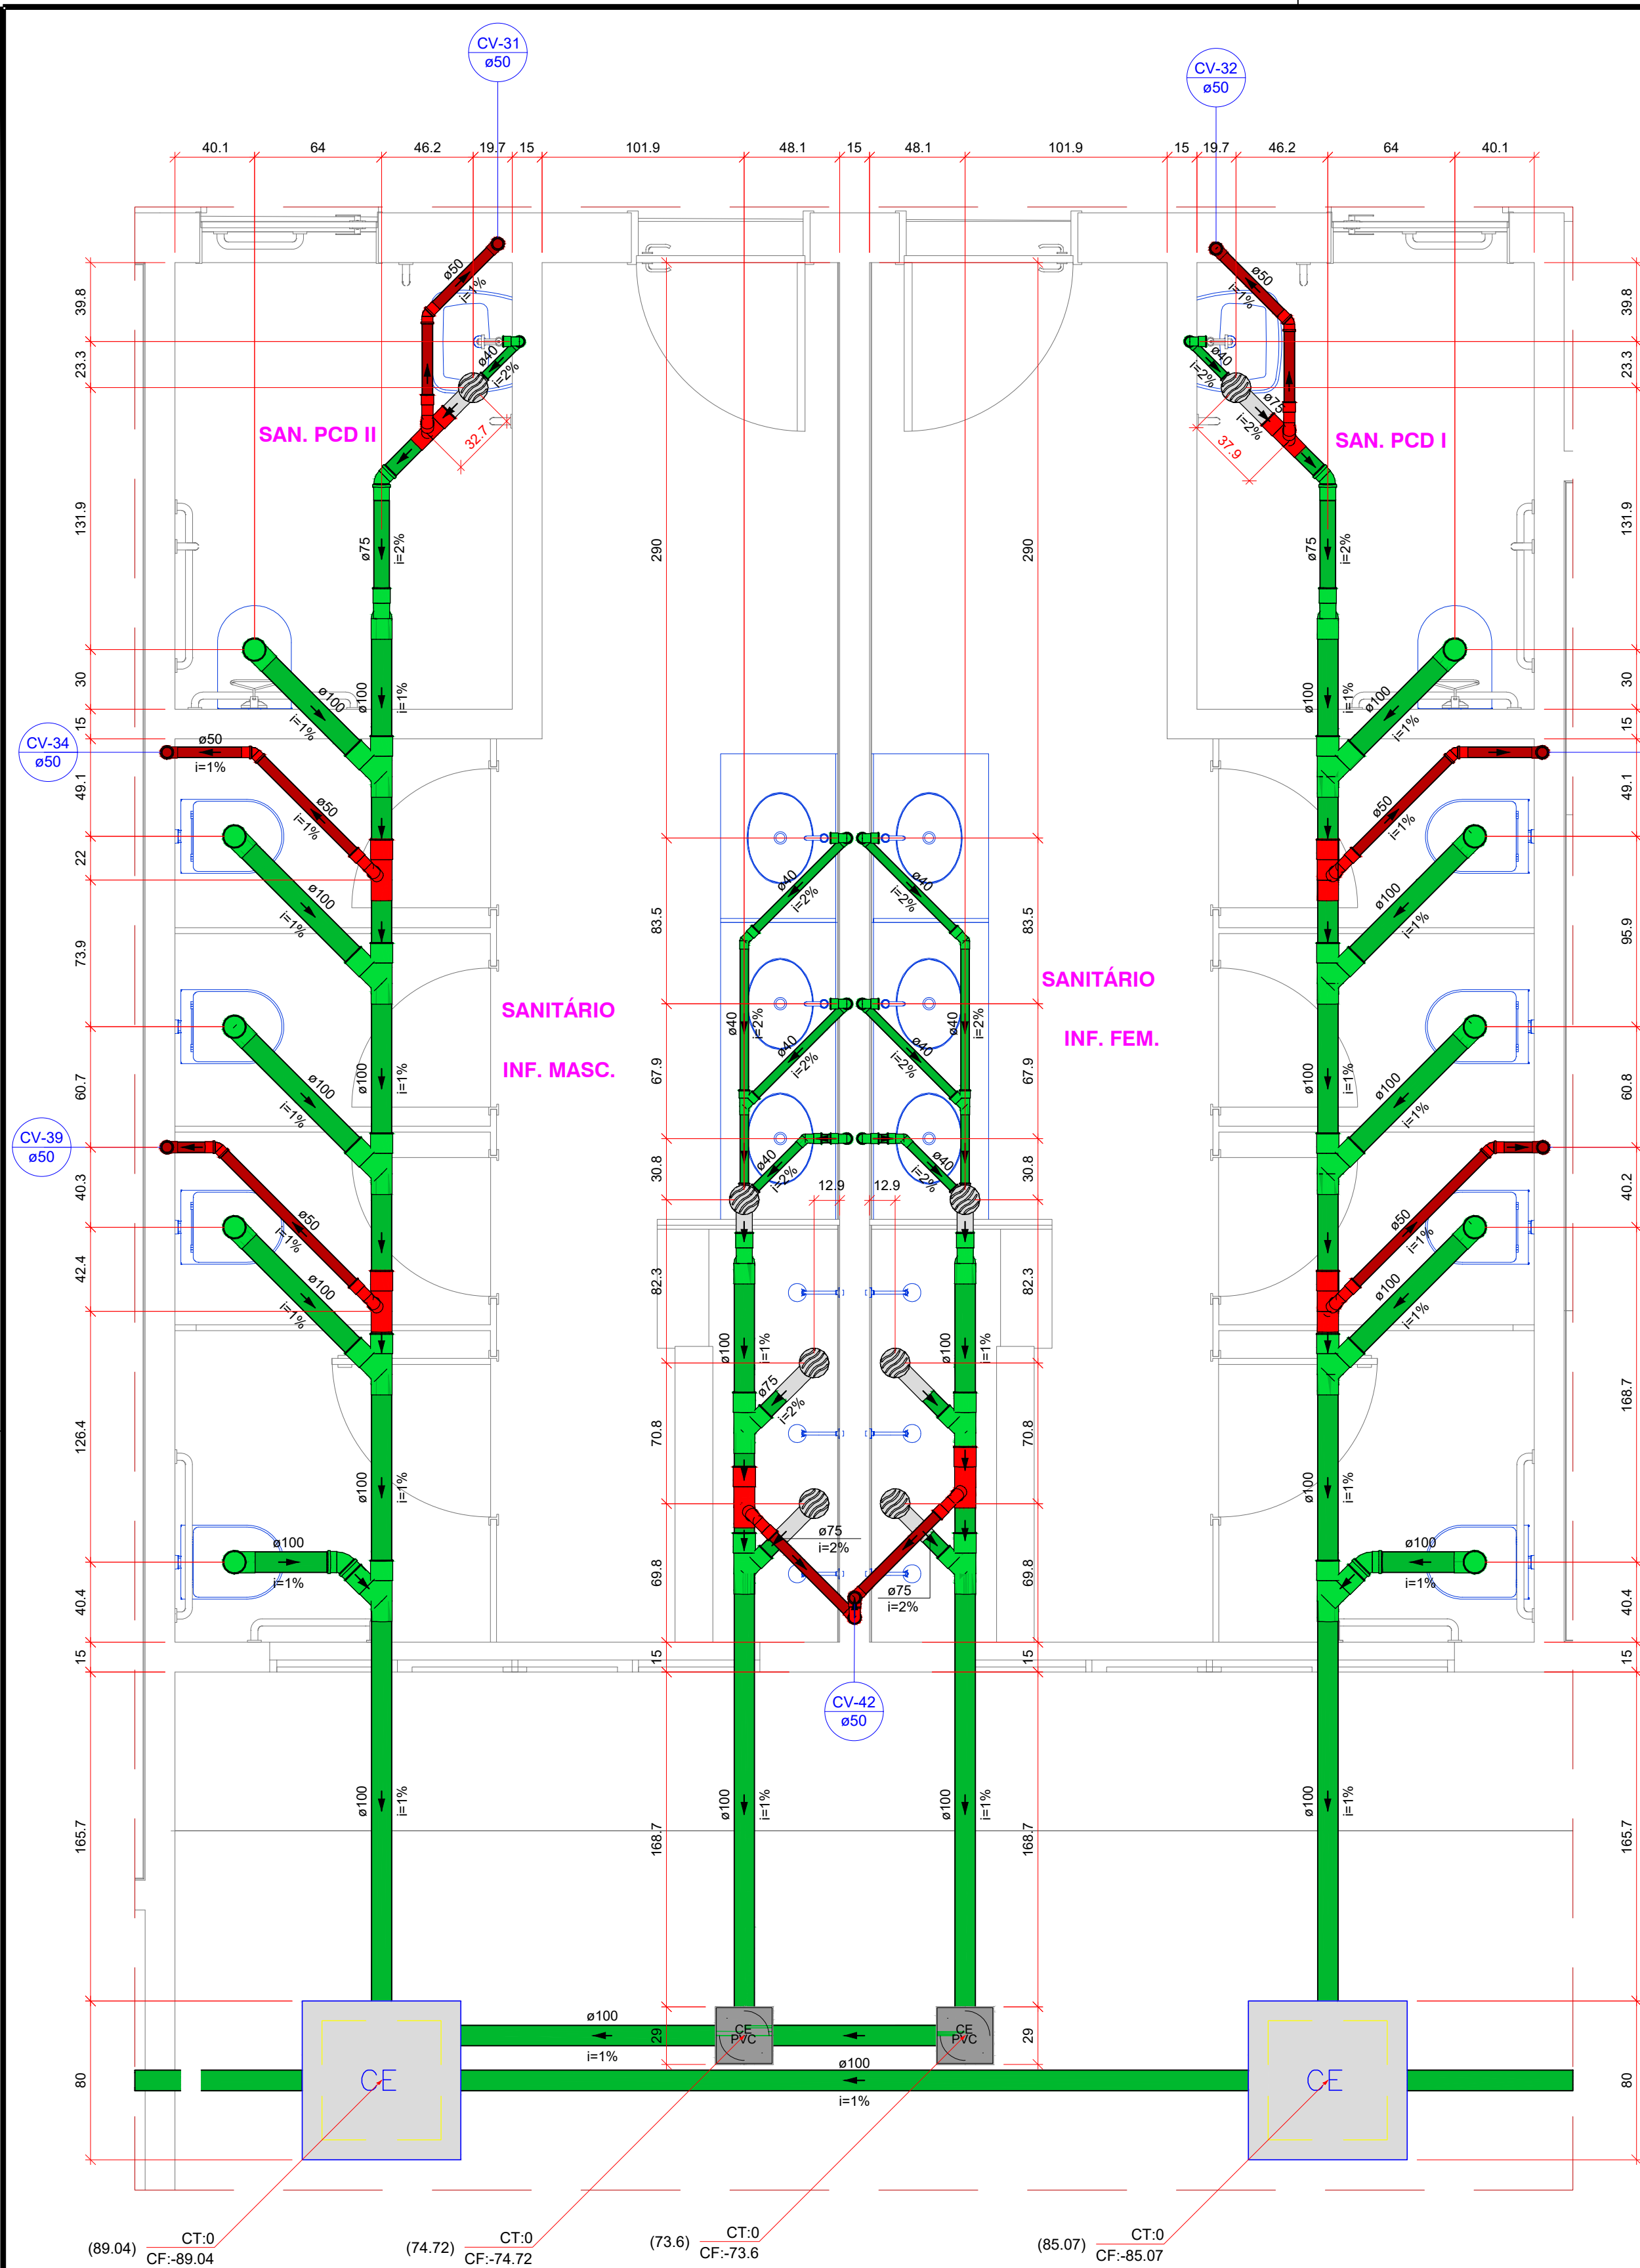

Lista de materiais - Térreo	
Esgoto	
Caixas de Passagem	
Caixa de inspeção esgoto simples CE- 60x60 cm	2 pz
Caixa de passagem PVC 25 cm	2 pz
PVC Acessórios	
Caixa sifonada 150x185x75	8 pz
Sifão de copo p/ pia e lavatório 1" - 1.1/2"	8 pz
Válvula p/ lavatório e tanque 1"	8 pz
PVC Esgoto	
Curva 90 curta 40 mm	8 pz
Joelho 45 100 mm	2 pz
40 mm 4 pz	
75 mm 2 pz	
Joelho 90 100 mm	10 pz
Joelho 90 c/anel p/ esgoto secundário 40 mm - 1.1/2"	8 pz
Junção simples 100 mm - 75 mm	4 pz
100 mm - 100 mm 10 pz	
40 mm x 40 mm 2 pz	
Redução excêntrica 100 mm - 75 mm	4 pz
Tubo PVC ponta-bolsa c/ virola 100 mm - 4"	63.64 m
75 mm - 3" 3.59 m	
Tubo rígido c/ ponta lisa 40 mm 11.77 m	
Ventilação	
PVC Esgoto	
Joelho 45 50 mm	6 pz
Joelho 90 50 mm	17 pz
Luva simples 50 mm	1 pz
Tubo PVC ponta-bolsa c/ virola 50 mm - 2"	12.26 m
Tê sanitário 100 mm - 50 mm	6 pz
50 mm - 50 mm 1 pz	
75 mm - 50 mm 2 pz	

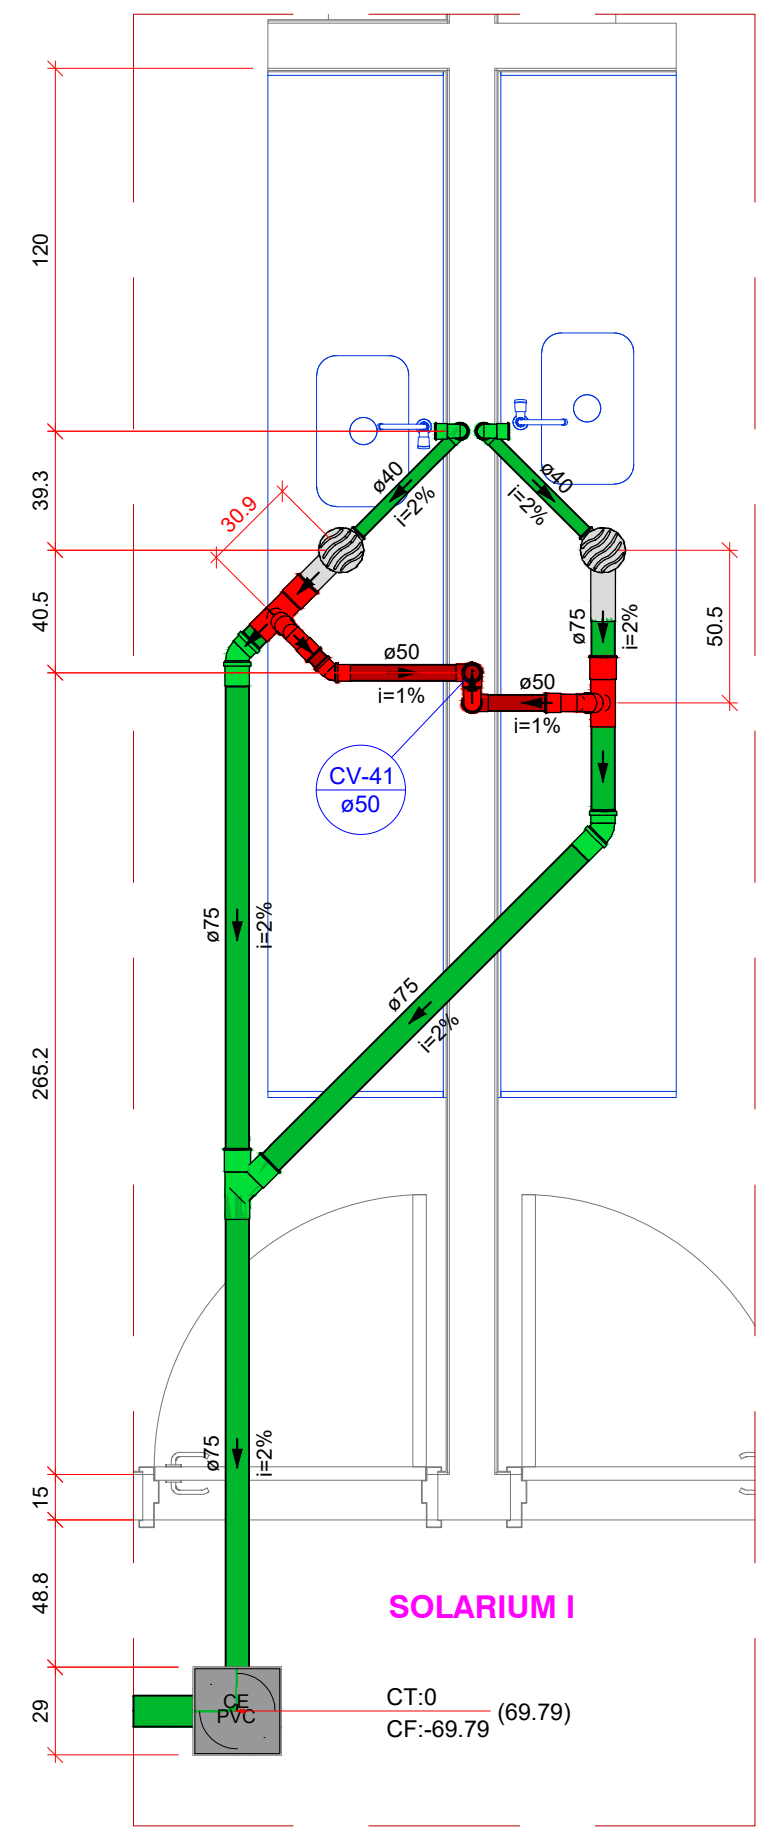

Detalhe S10
Escala 1:25

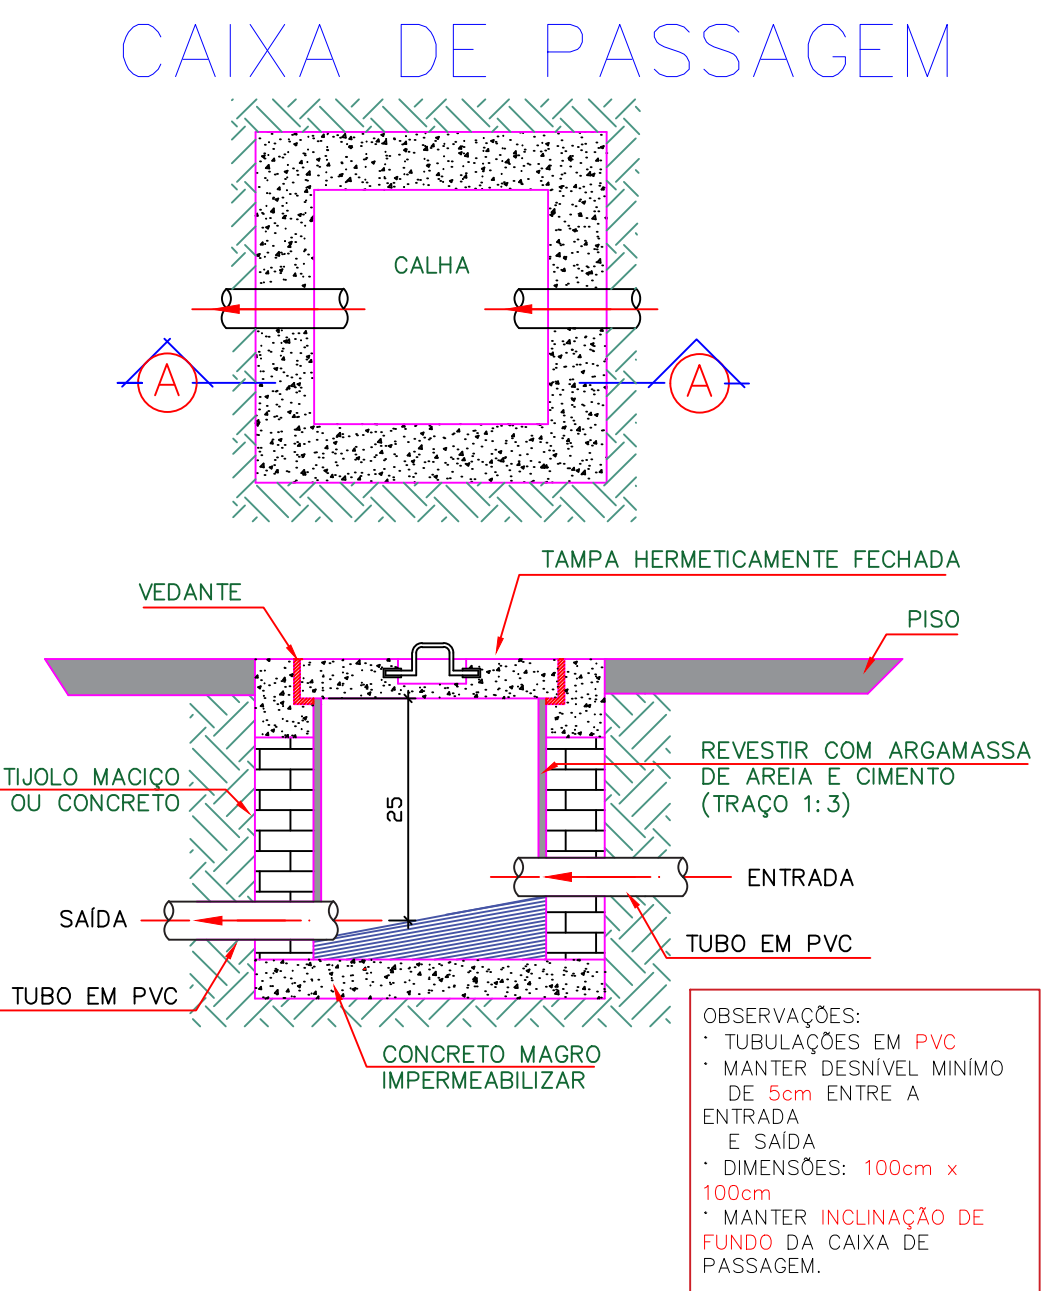

Legenda - Térreo	
Esgoto	
Pluvial	
Ventilação	

Lista de materiais - Térreo	
Esgoto	
Caixas de Passagem	
Caixa de passagem PVC 25 cm	1 pz
PVC Acessórios	
Caixa sifonada 150x185x75	2 pz
Sifão de copo p/ pia e lavatório 1" - 1.1/2"	2 pz
Válvula p/ lavatório e tanque 1"	2 pz
PVC Esgoto	
Curva 90 curta 40 mm	2 pz
Joelho 45 75 mm	2 pz
Joelho 90 c/anel p/ esgoto secundário 40 mm - 1.1/2"	2 pz
Junção simples 75 mm 75 mm	1 pz
Tubo PVC ponta-bolsa c/ virola 100 mm - 4"	24.45 m
75 mm - 3" 5.91 m	
Tubo rígido c/ ponta lisa 40 mm 2.16 m	
Ventilação	
PVC Esgoto	
Joelho 45 50 mm	1 pz
Joelho 90 50 mm	5 pz
Luva simples 50 mm	1 pz
Tubo PVC ponta-bolsa c/ virola 50 mm - 2"	4.88 m
Tê sanitário 50 mm - 50 mm	1 pz
75 mm - 50 mm 2 pz	

Legenda - Térreo	
Bebedouro	
Caixa Sifonada	
Joelho 45	
Joelho 45- desce	
Joelho 45- sobe	
Joelho 90	
Joelho 90- coluna	
Joelho 90- desce	
Junção simples	
Junção simples c/ redução	
Lavatório de Uso Geral	
Luva simples- coluna	
Ramais de Ventilação	
Redução excêntrica- superior	
Tanque de Lavar Roupas DN 50mm	
Te sanitário- coluna	
Te sanitário- superior	
Vaso Sanitário c/ J90°	
Vaso Sanitário c/ junção e curva 45°	
Caixas Inspeção Esgoto Simples	
Caixas de passagem PVC DN 25	
Popo de visita de esgoto	

APROVAÇÃO

RIBAS DO RIO PARDO
PREFEITURA

PREFEITURA MUNICIPAL DE RIBAS DO RIO PARDO

OBRA
CONSTRUÇÃO DO EMEI RAO DE SOL

LOCAL
RUA LISBOA ESQUINA COM AV. DIRIO RICARTES, SN, RIBAS DO RIO PARDO - MS

ÁREA CONSTRUIDA
1041,33m²

ÁREA DO TERRENO
18433,40m²

RESPONSÁVEL TÉCNICO P/ PROJETO
JACQUICELLE GOMES FEITOSA
CREA nº 63.733/MS

PREFEITO
JOÃO ALFREDO DANIEZE
CNPJ 03.501.541/0001-91

DISCIPLINA
PROJETO DE INSTALAÇÕES HIDROSSANITÁRIAS

CONTEÚDO
DETALHES - S10 E S11

FOLHA
5/6

ESCALA
Como indicado

DATA
JUNHO/2023

CONVÊNIO

COORDENADAS
07°28'4.88"S
53°43'5.69"W