


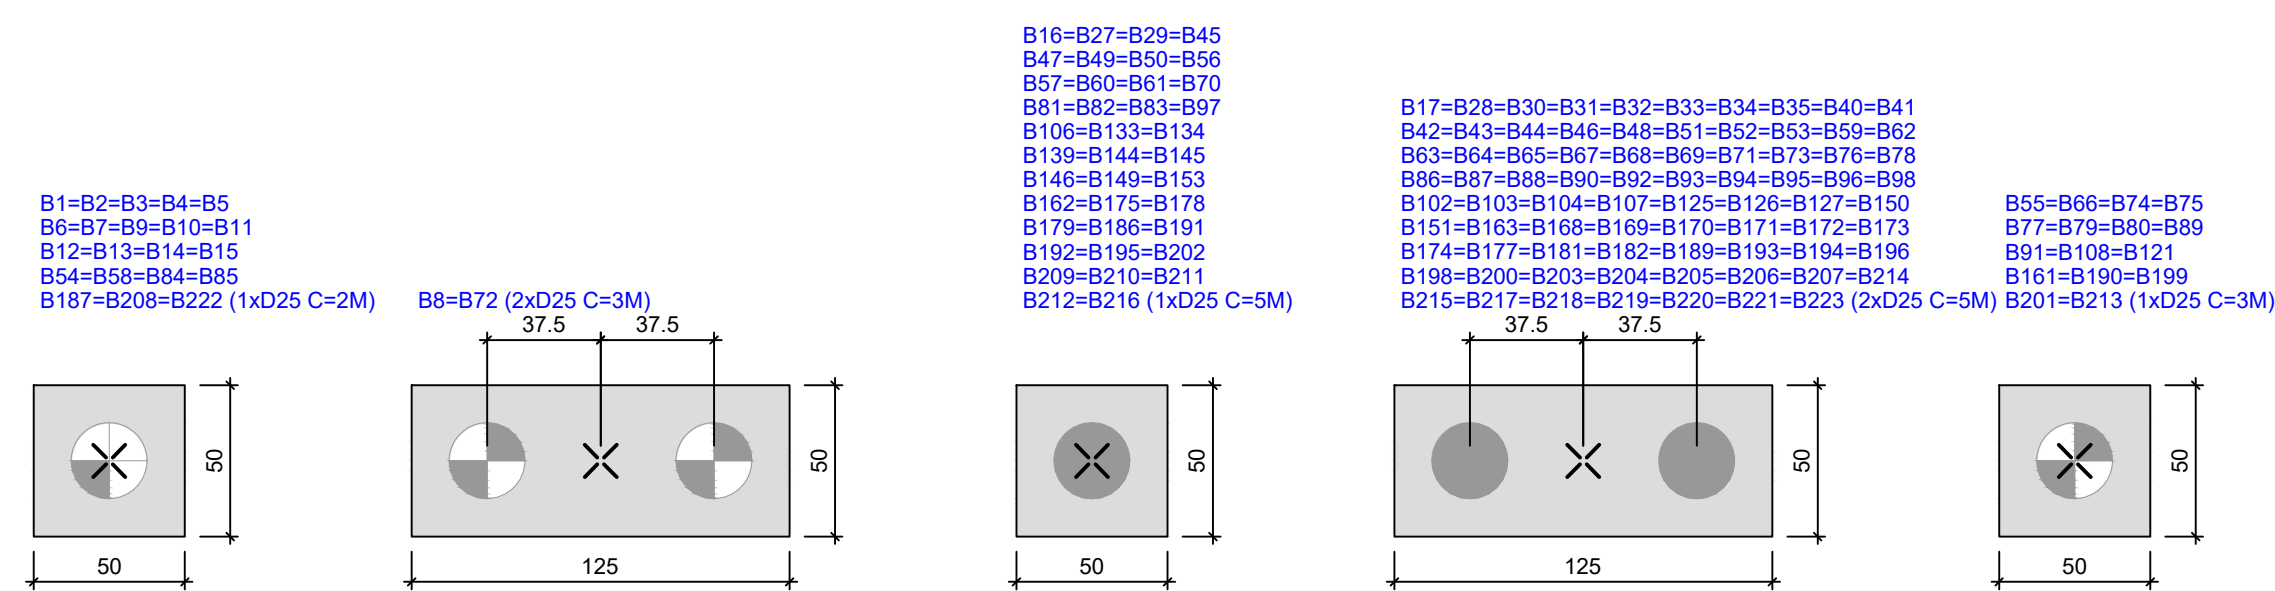

escala 1:25



PREFEITURA MUNICIPAL DE RIBAS DO RIO PARDO

CEIPA CONSTRUÇÃO DO EMEI DE RIBAS DO RIO PARDO	
LOCAL AV. LISBOA ESQUINA COM AV. DIRIO RICARTES, SN, JARDIM DOS ESTADOS, RIBAS DO RIO PARDO - MS.	ÁREA CONSTRUÍDA 1041,33 m² ÁREA DO TERRENO 18433,40 m²

RESPONSÁVEL TÉCNICO DO PROJETO JACQUICELLE GOMES FEITOSA CREA nº 63.733/MS	PREFEITO JOÃO ALFREDO DANIEZE CNPJ 03.501.541/0001-91
---	--

DISCIPLINA: PROJETO DE ESTRUTURA DE CONCRETO ARMADO

CONTEÚDO	FOLHA
PLANTA DE LOCAÇÃO E LEGENDA DE BLOCOS	01/10

			01/40
ESCALA Como indicado	DATA JUNHO/2023	CONVENIO	COORDENADAS 20°28'3.66"S 53°46'4.43"S