

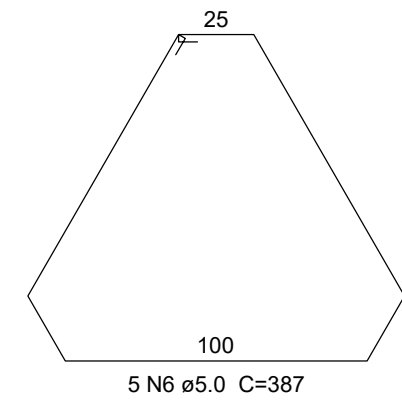


PLANTA
ESC 1:25

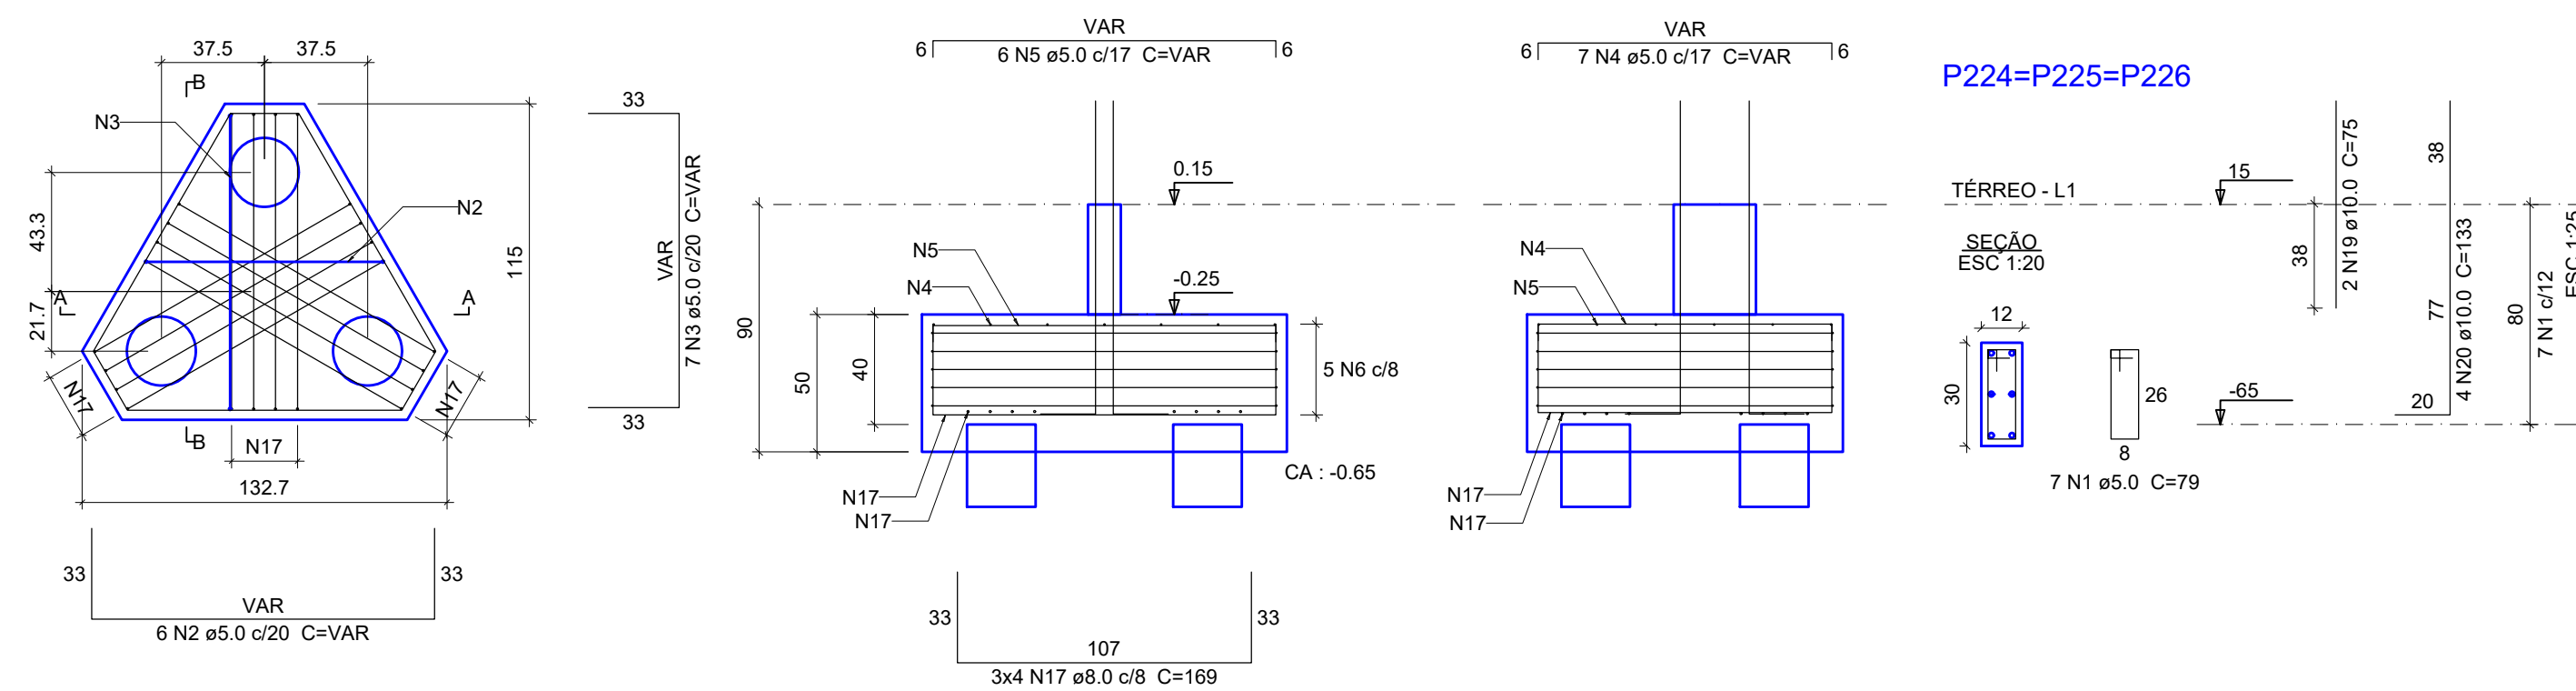

PLANTA
ESC 1:25

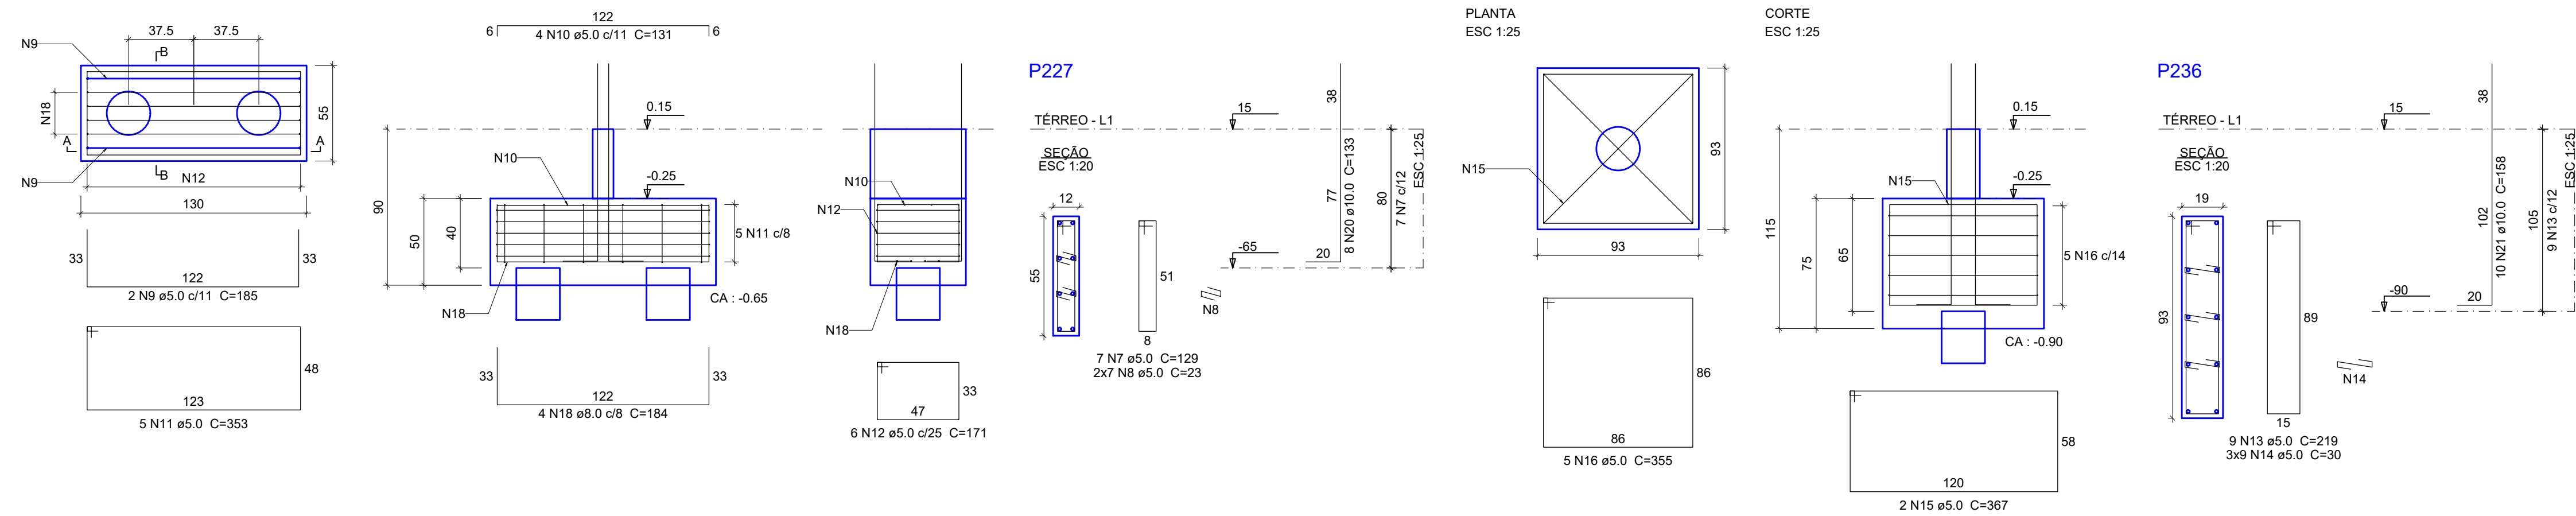


x B226		B227		B236		
AQO	N	DIAM (mm)	QUANT	C.UNIT (cm)	C. TOTAL (cm)	
CA80	1	5.0	21	79	1659	
	2	5.0	18	VAR	VAR	
	3	5.0	21	VAR	VAR	
	4	5.0	21	VAR	VAR	
	5	5.0	18	VAR	VAR	
	6	5.0	15	307	5805	
	7	5.0	7	129	903	
	8	5.0	14	23	322	
	9	5.0	2	185	370	
	10	5.0	4	131	524	
CA50	11	5.0	5	353	1785	
	12	5.0	6	171	1026	
	13	5.0	9	219	1971	
	14	5.0	27	30	810	
	15	5.0	2	367	734	
	16	5.0	5	355	1775	
	17	6.0	36	169	6804	
	18	8.0	4	184	736	
	19	10.0	6	75	450	
	20	10.0	20	133	2650	
	21	10.0	10	158	1580	

AÇO	DIAM (mm)	C.TOTAL (m)	PESO (kg)
CA50	8.0	68.2	26.9
	10.0	46.9	28.9
CA60	5.0	294.7	45.4
PESO TOTAL (kg)			
CA50	55.8		
CA60	45.4		

Volume de concreto (C-25) = 2.62 m³
Área de forma = 13.05 m²

PLANTA
ESC 1:25

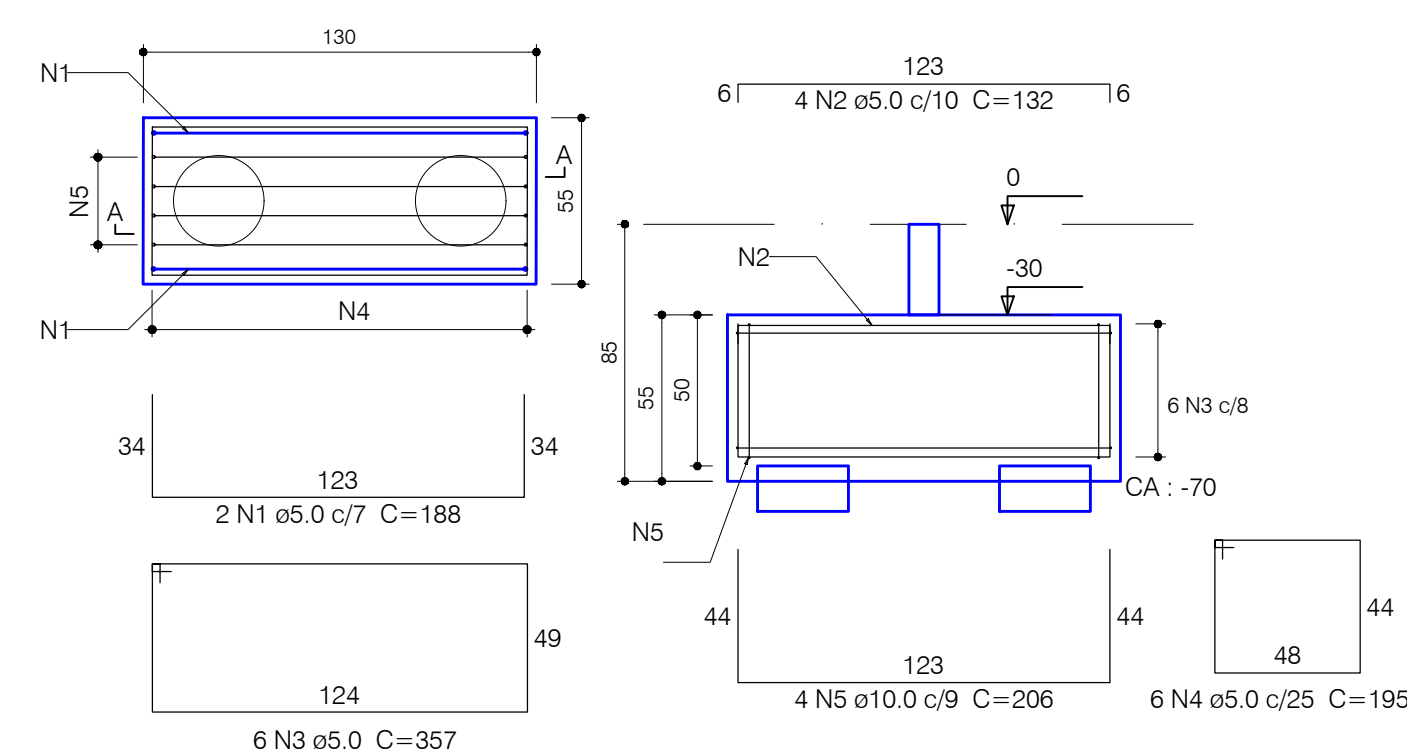

9xBLOCO P/2 ESTACAS DOS PILARES METÁLICOS

AÇO	N	DIAM (mm)	QUANT	C.UNIT (cm)	C.TOTAL (cm)
CA60	1	5.0	18	188	3384
	2	5.0	36	132	4752
	3	5.0	54	357	19278
	4	5.0	54	195	10530
CA50	5	10.0	36	206	7416

AÇO	DIAM (mm)	C.TOTAL (m)	PESO (kg)
CA50	10.0	74.2	45.7
CA60	5.0	379.5	58.5
PESO TOTAL (kg)			
CA50	45.7		
CA60	58.5		

Volume de concreto (C-25) = 2.77 m³
Área de forma = 15.39 m²

escala 1:50



PREFEITURA MUNICIPAL DE RIBAS DO RIO PARDO

OBRA

CONSTRUÇÃO DO EMEI DE RIBAS DO RIO PARDO

LOCAL
AV. LISBOA ESQUINA COM AV. DIRIO RICARTES, SN, JARDIM DOS ESTADOS, RIBAS DO RIO PARDO - MS

RESPONSÁVEL TÉCNICO P/ PROJETO
JACQUICELLE GOMES FEITOSA
CREA nº 63.733/MS

PREFEITO
JOÃO ALFREDO DANIEZE
CNPJ 03.501.541/0001-91

DISCIPLINA PROJETO DE ESTRUTURA DE CONCRETO ARMADO

CONTEÚDO

ARMAÇÃO BLOCOS DE FUNDAÇÃO PARTE 08 E ARMAÇÃO BLOCO DE FUNDAÇÃO P/ PILARES METÁLICOS

ESCALA

Como indicado

DATA	JUNHO/2023
------	------------

CONVÊNIO	COORDENADAS
	20°28'3.66"S 53°46'4.42"S

17/40