



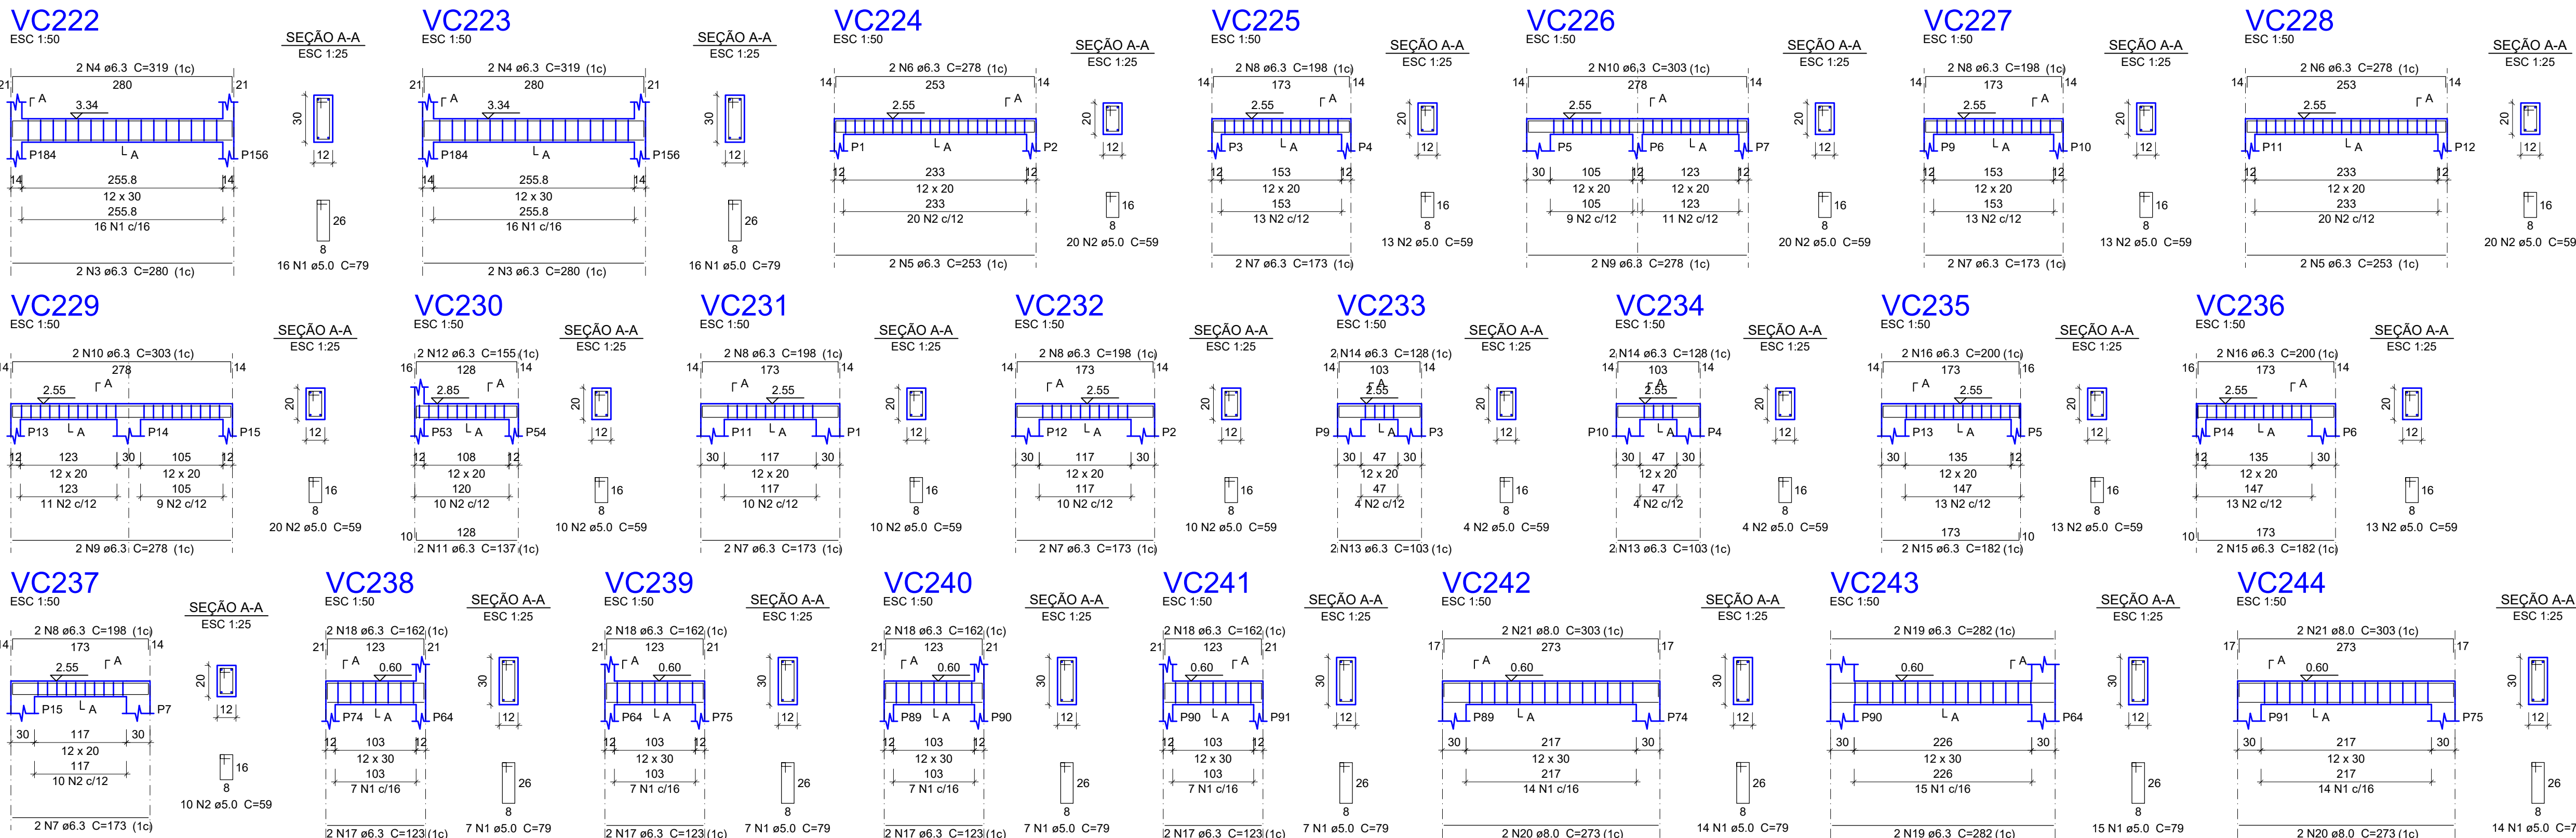


Relação do aço					
AÇO	N	DIAM (mm)	QUANT	C.UNIT (cm)	C.TOTAL (cm)
VC222	1	5.0	103	79	8137
VC225	2	5.0	180	59	10620
VC228	3	6.3	4	280	1120
VC231	4	6.3	4	319	1276
VC234	5	6.3	4	253	1012
VC237	6	6.3	4	278	1112
VC240	7	6.3	10	173	1730
VC243	8	6.3	10	198	1980
VC224	9	6.3	4	278	1112
VC227	10	6.3	4	303	1212
VC230	11	6.3	2	137	274
VC233	12	6.3	2	155	310
VC236	13	6.3	4	103	412
VC239	14	6.3	4	128	512
VC242	15	6.3	4	182	728
VC224	16	6.3	4	200	800
VC227	17	6.3	8	123	984
VC230	18	6.3	8	162	1296
VC233	19	6.3	4	282	1128
VC236	20	8.0	4	273	1092
VC239	21	8.0	4	303	1212

Resumo do aço			
AÇO	DIAM (mm)	C.TOTAL (m)	PESO (kg)
CA50	6.3	170	41.6
CA60	8.0	23.1	9.1
CA60	5.0	187.6	28.9
PESO TOTAL (kg)			
CA50	50.7		
CA60	28.9		

Volume de concreto (C-25) = 1.06 m³
Área de forma = 17.81 m²

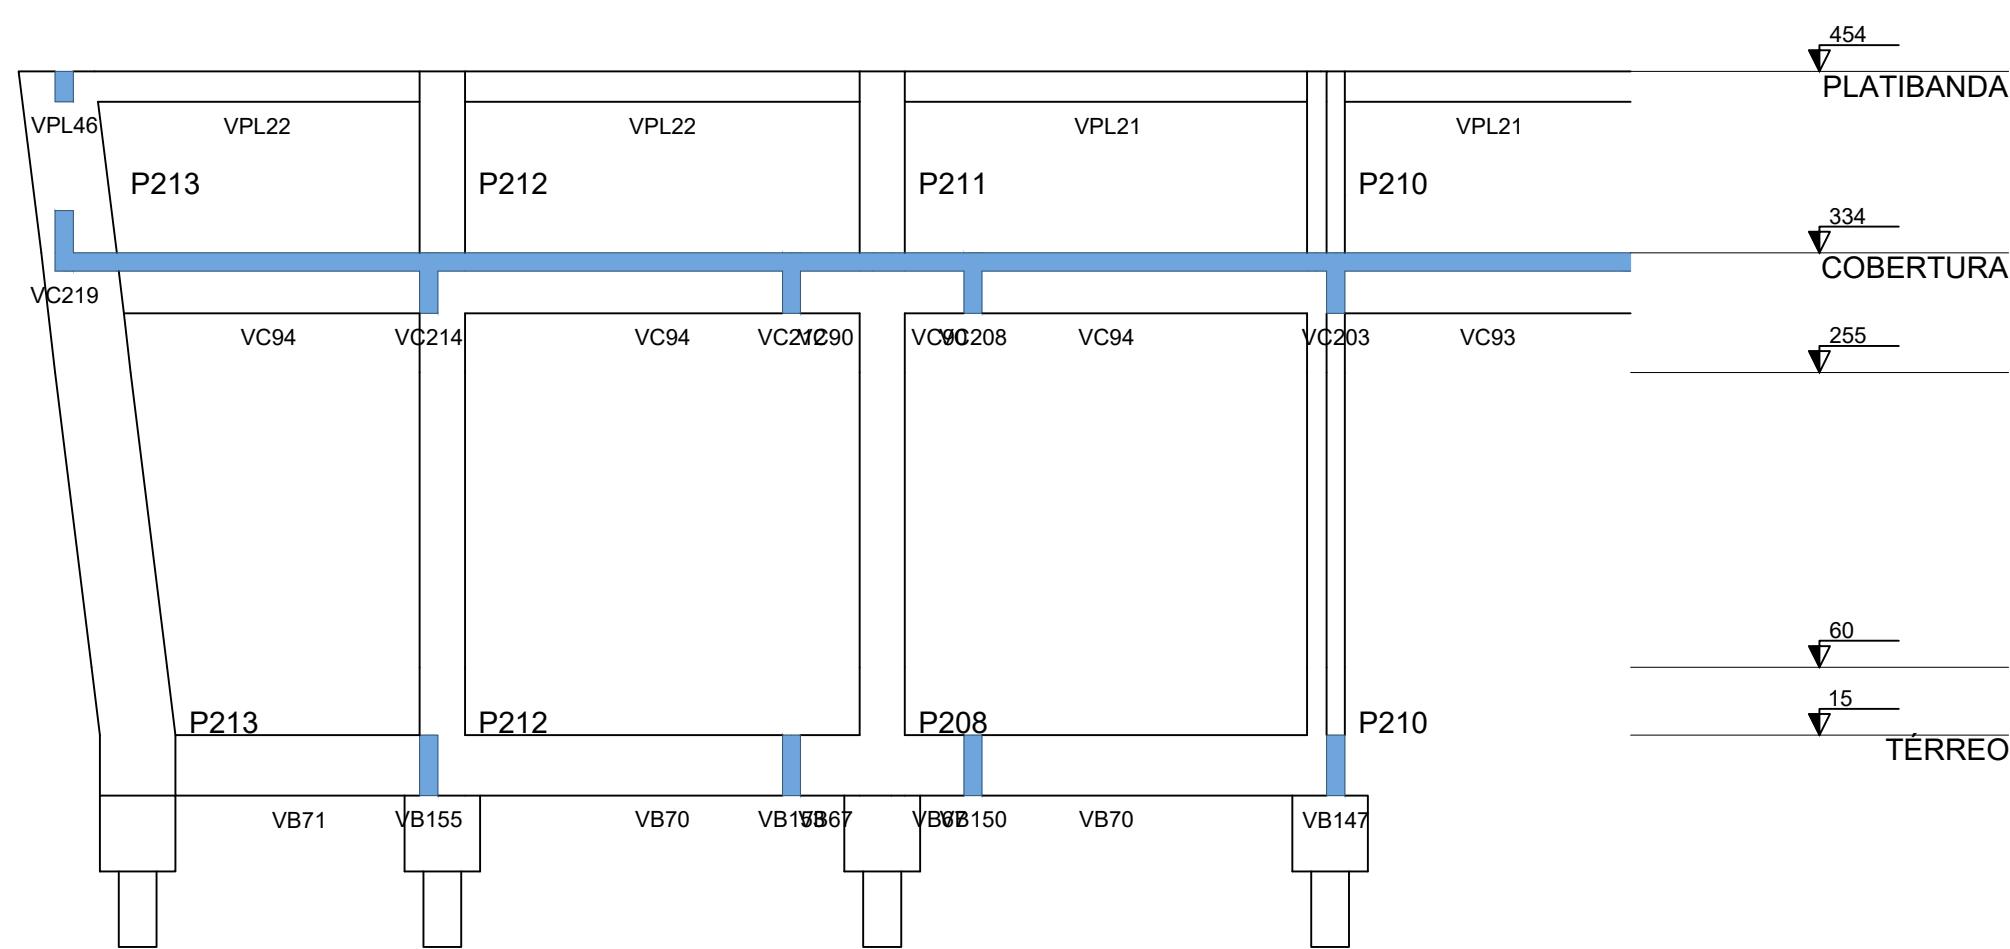

Corte E-E
escala 1:50

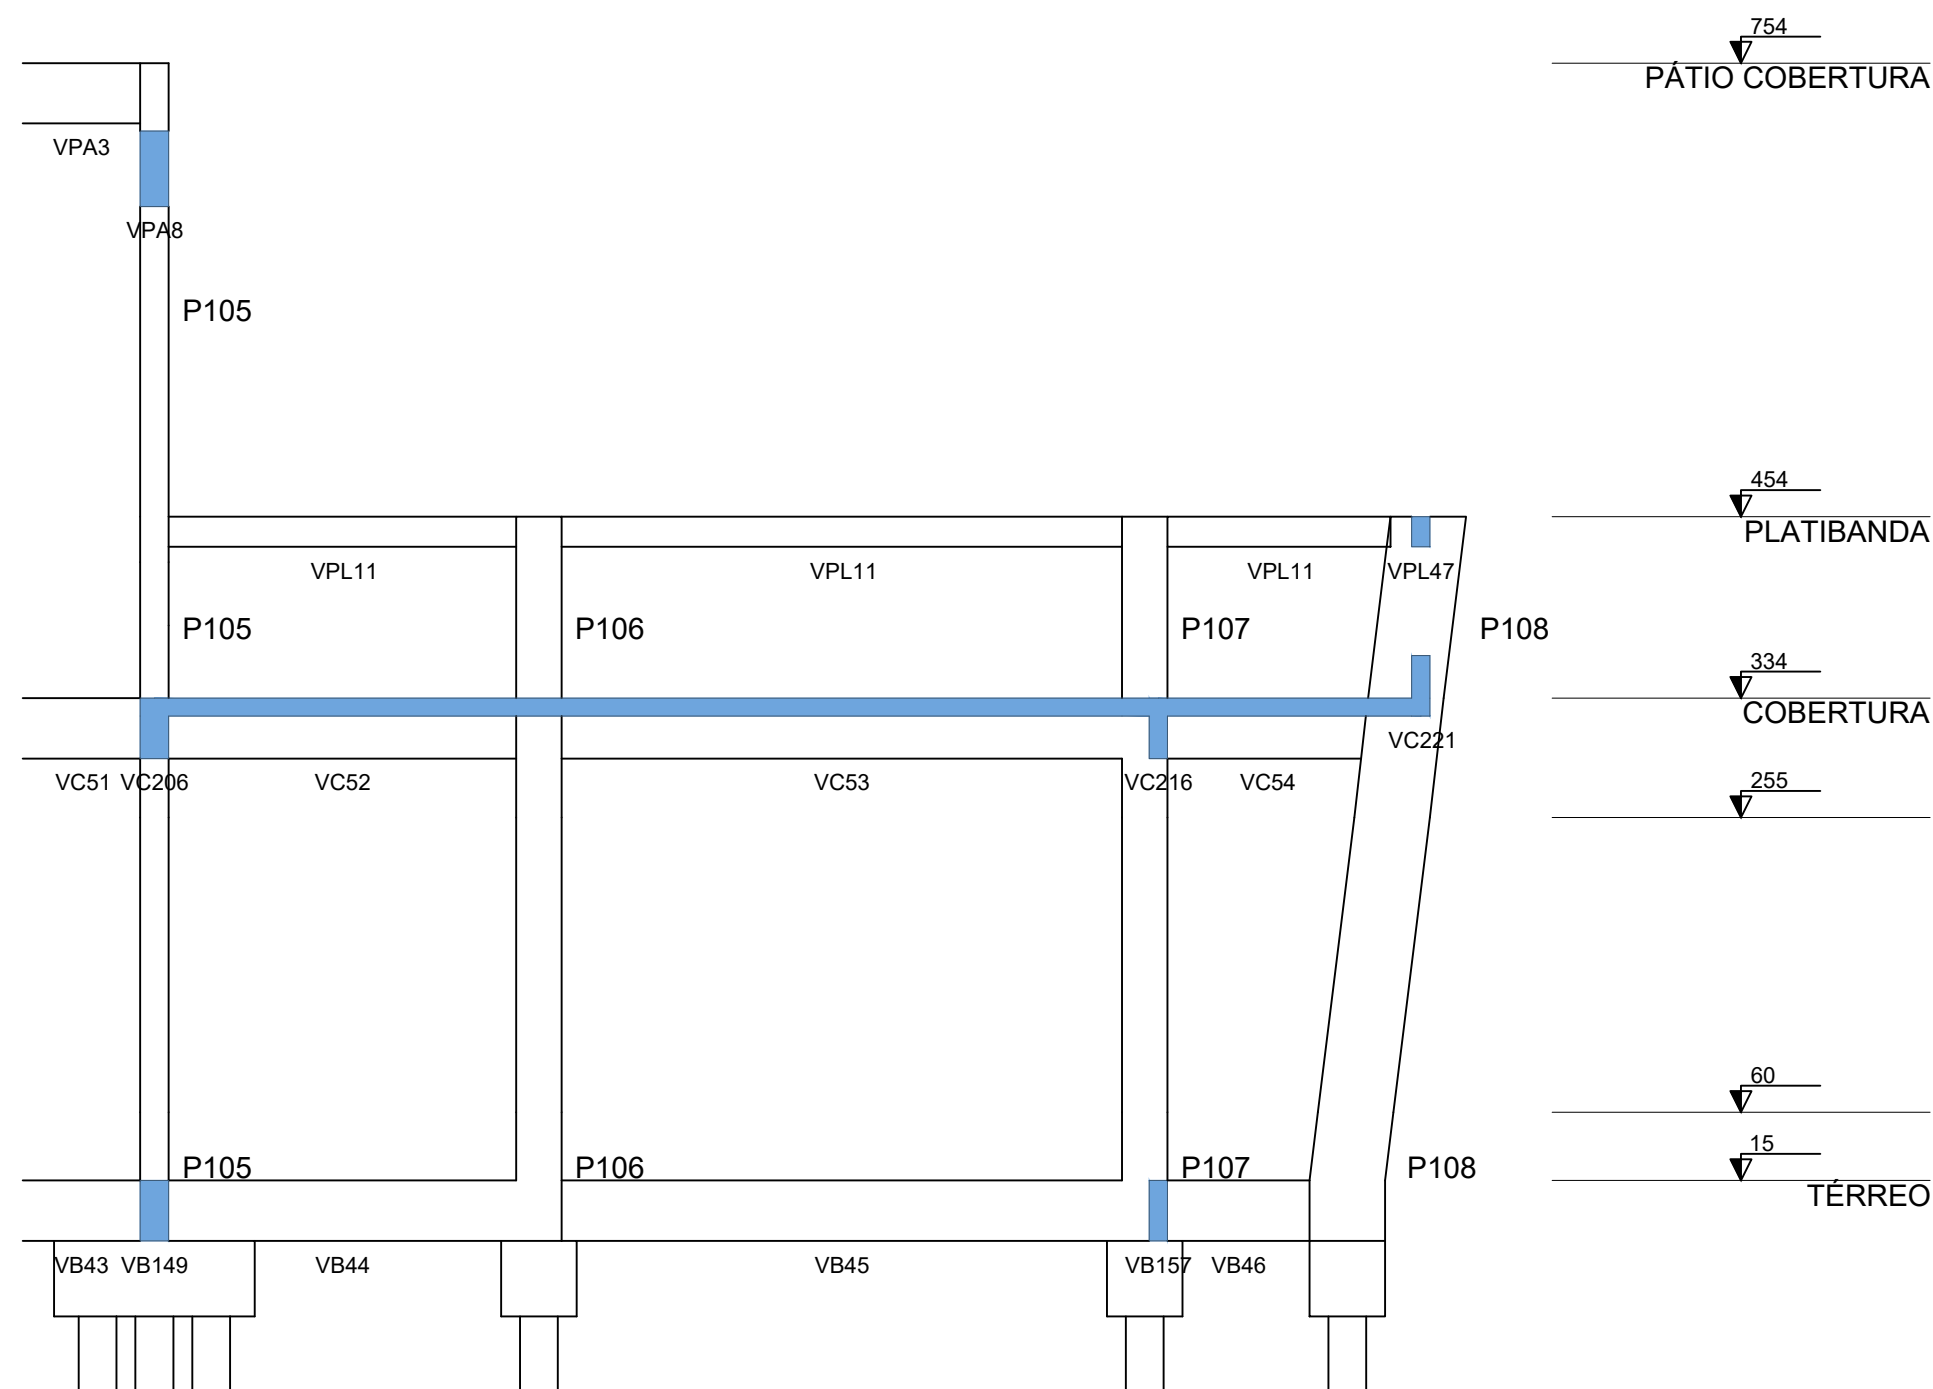

Corte F-F
escala 1:50

APROVAÇÃO	
PREFEITURA MUNICIPAL DE RIBAS DO RIO PARDO	
OBRA CONSTRUÇÃO DO EMEI DE RIBAS DO RIO PARDO	
LOCAL AV. LISBOA ESQUINA COM AV. DIRIO RICARTES, SN, JARDIM DOS ESTADOS, RIBAS DO RIO PARDO - MS	ÁREA CONSTRUÍDA 1041,33 m² ÁREA DO TERRENO 18433,40 m²
RESPONSÁVEL TÉCNICO DO PROJETO JACQUICELLE GOMES FEITOSA CREA nº 63.733/MS	PREFEITO JOÃO ALFREDO DANIEZE CNPJ 03.501.541/0001-91
DISCIPLINA PROJETO DE ESTRUTURA DE CONCRETO ARMADO	
CONTEÚDO ARMAÇÃO VIGAS COBERTURA PARTE 10	FOLHA 30/40
ESCALA Como indicado	DATA JUNHO/2023
CONVENIO	COORDENADAS 20°28'3.66"S 53°46'4.43"S