


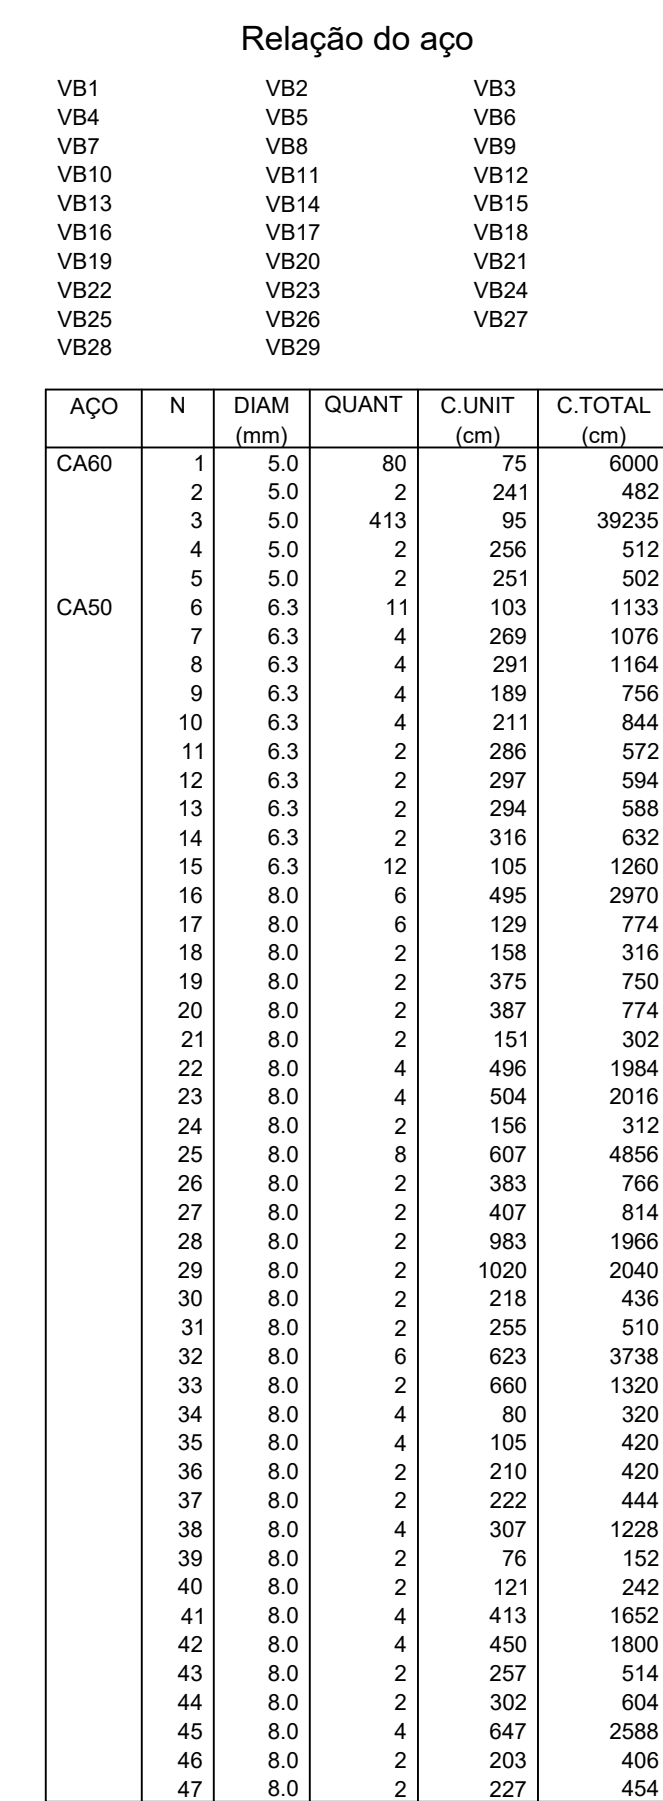

Resumo do aço

AÇO	DIAM (mm)	C.TOTAL (m)	PESO (kg)
CA50	6,3	86,2	21,1
	8,0	378,9	149,5
CA60	5,0	467,4	72

PESO TOTAL (kg)	
CA50 170,6	
CA60 72	

Volume de concreto (C-25) = 4,48 m³
 Área de forma = 86,35 m²

Volume de concreto (C-25) = 4.48 m³
Área de forma = 86.35 m²



PREFEITURA MUNICIPAL DE RIBAS DO RIO PARDO

OBRA

CONSTRUÇÃO DO EMEI DE RIBAS DO RIO PARDO

LOCAL AV. LISBOA ESQUINA COM AV. DIRIO RICARTES, SN, JARDIM DOS ESTADOS, RIBAS DO RIO PARDO - MS	ÁREA CONSTRUÍDA 1041,33 m² ÁREA DO TERRENO 18433,40 m²
RESPONSÁVEL TÉCNICO PI PROJETO JACQUELINE GOMES FEITOSA CREA nº 63.733/MS	PREFEITO JOÃO ALFREDO DANIEZE CNPJ 03.501.541/0001-91

DISCIPLINA PROJETO DE ESTRUTURA DE CONCRETO ARMADO

CONTEÚDO ARMAÇÃO VIGAS BALDRAME PARTE 01	FOLHA 01/10
---	----------------

ESCALA	DATA	CONVÊNIO	COORDENADAS
Como indicado	JUNHO/2023		20°28'3.66"S 53°46'4.43"S