



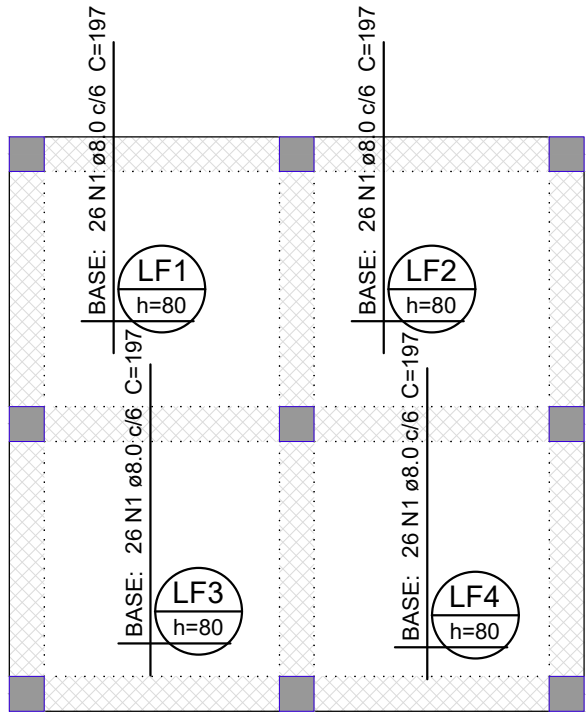


Armação superior do radier do pavimento 0 (Eixo Y)

escala 1:50

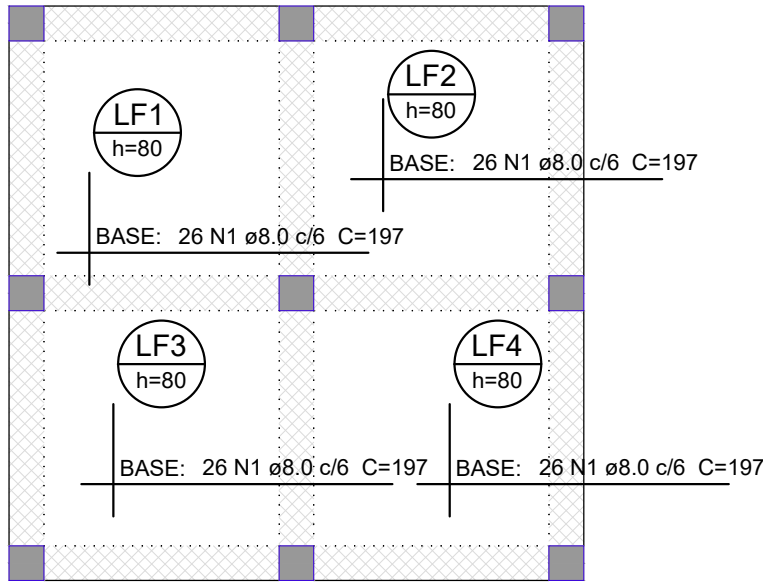


Armação superior do radier do pavimento 0 (Eixo X)

escala 1:50

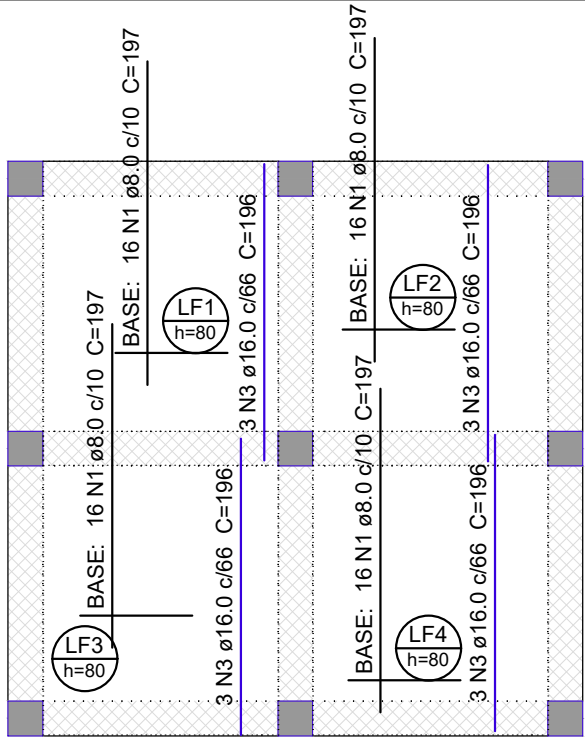

Armação inferior do radier do pavimento 0 (Eixo Y)


escala 1:50

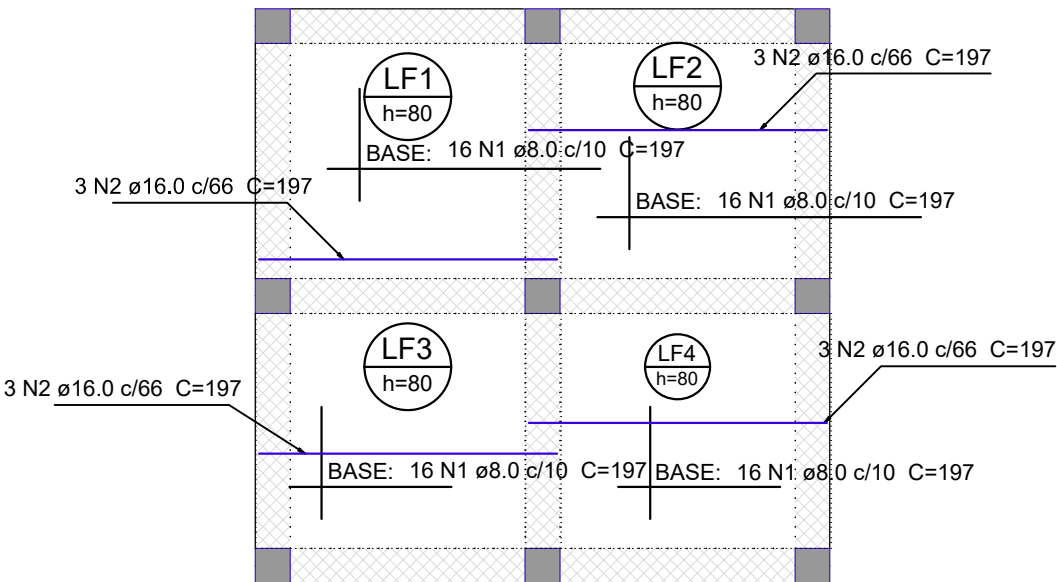

Armação inferior do radier do pavimento 0 (Eixo X)

escala 1:50

DETALHE DA ARMADURA DE MALHA BASE

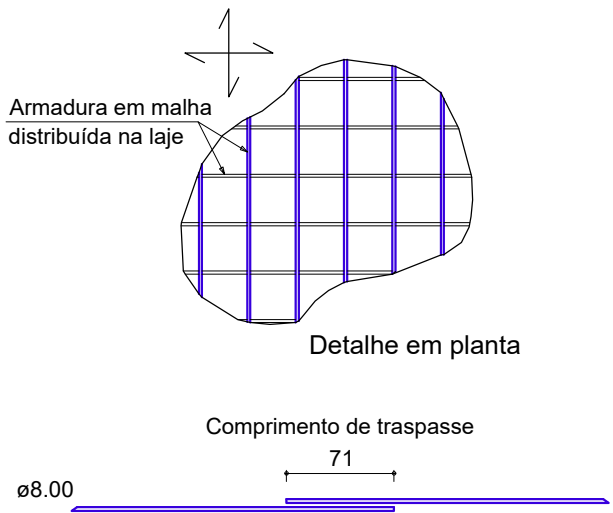

Relação do aço

Negativos X
Positivos Y

Negativos Y

Positivos X

AÇO	N	DIAM (mm)	QUANT	C.UNIT (cm)	C.TOTAL (cm)
CA50	1	8.0	336	197	66192
	2	16.0	12	197	2364
	3	16.0	12	196	2352

Resumo do aço

AÇO	DIAM (mm)	C.TOTAL (m)	PESO (kg)
CA50	8.0	662	261.2
	16.0	47.2	74.4

PESO TOTAL (kg)

CA50 335.6

Volume de concreto (C-25) = 7.74 m³

APROVAÇÃO

RIBAS
DO RIO PARDO
PREFEITURA



PREFEITURA MUNICIPAL DE RIBAS DO RIO PARDO

OBRA

CONSTRUÇÃO DO EMEI RAO DE SOL

LOCAL

AV. LISBOA ESQUINA COM AV. DIRIO RICARTES, S/N, JARDIM DOS ESTADOS, RIBAS DO RIO PARDO/MS

ÁREA CONSTRUÍDA

1.041,33

ÁREA DO TERRENO

18.433,40

RESPONSÁVEL TÉCNICO P/ PROJETO

JACQUICELLE GOMES FEITOSA

CREA nº 63.733/MS

PREFEITO

JOÃO ALFREDO DANIEZE

CNPJ 03.501.541/0001-91

DISCIPLINA

PROJETO DE ESTRUTURA DE CONCRETO ARMADO

CONTEÚDO

ARMADURA LAJE FUNDAÇÃO

FOLHA

03/03

ESCALA

Como indicado

DATA

JULHO/ 2023

CONVÊNIO

COORDENADAS

20° 28' 4.98" S

53° 46' 5.95" O