

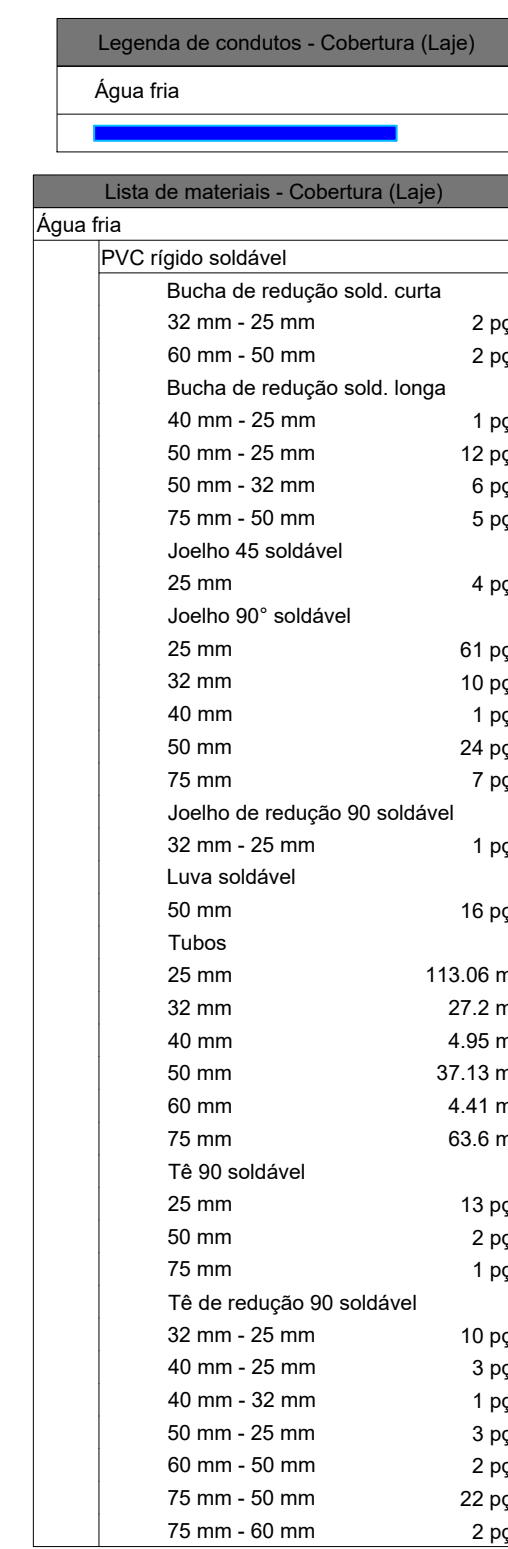


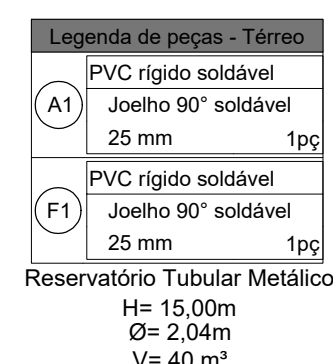

1 PLANTA
ESCALA 1:125

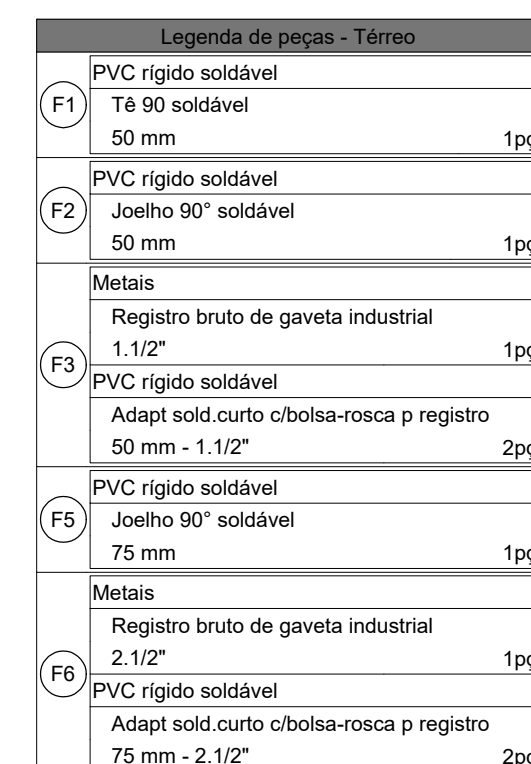

2 | DETALHE ISOMÉTRICO - RESERVATÓRIO METÁLICO