

17 | VESTÍARIO FEMININO

ESCALA 1:25

Legenda de peças - Térreo	
F1	Aparelho Vaso Sanitário p/ Válvula de Descarga de 1 1/4" 40mm - 1 1/2"
F2	Metais Válvula de descarga alta pressão 1.1/4"
F3	PVC Acessórios Bolsa de ligação p/ vaso sanitário 1.1/2"
F4	Tubo de descarga VDE. 38 mm
F5	Tubo de ligação latão cromado c/ canopla p/ vaso Sa. 38 mm
F6	PVC rígido soldável Adapt.curto cbolsa-rosca p registro 50 mm - 1.1/4"
F7	PVC rígido soldável Luva soldável 50 mm
F8	PVC rígido soldável Luva soldável 25 mm
F9	Metais Registro de gaveta c/ canopla cromada 3/4"
F10	PVC rígido soldável Adapt.curto cbolsa-rosca p registro 25 mm - 3/4"
F11	PVC rígido soldável Joelho 90° soldável 25 mm
F12	PVC rígido soldável Registro de pressão c/ canopla cromada 3/4"
F13	Aparelho Chuveiro 25mm x 1/2"
F14	PVC soldável azul c/ bucha latão Joelho de redução 90° soldável com bucha de latão 25 mm - 1/2"
F15	Aparelho Torneira de lavatório 25 mm - 1/2"
F16	PVC Acessórios Engate flexível plástico 1/2 - 30cm
F17	PVC soldável azul c/ bucha latão Joelho de redução 90° soldável com bucha de latão 25 mm - 1/2"


18 | COPA/NUTRIÇÃO

ESCALA 1:25

Legenda de peças - Térreo	
F1	Aparelho Torneira de Pia de Cozinha 25mm - 3/4"
F2	PVC soldável azul c/ bucha latão Joelho 90° soldável com bucha de latão 25 mm - 3/4"
F3	PVC rígido soldável Luva soldável 25 mm
F4	Metais Registro de gaveta c/ canopla cromada 3/4"
F5	PVC rígido soldável Adapt.curto cbolsa-rosca p registro 25 mm - 3/4"
F6	PVC rígido soldável Joelho 90° soldável 25 mm

18 | COPA/NUTRIÇÃO

ESCALA 1:25

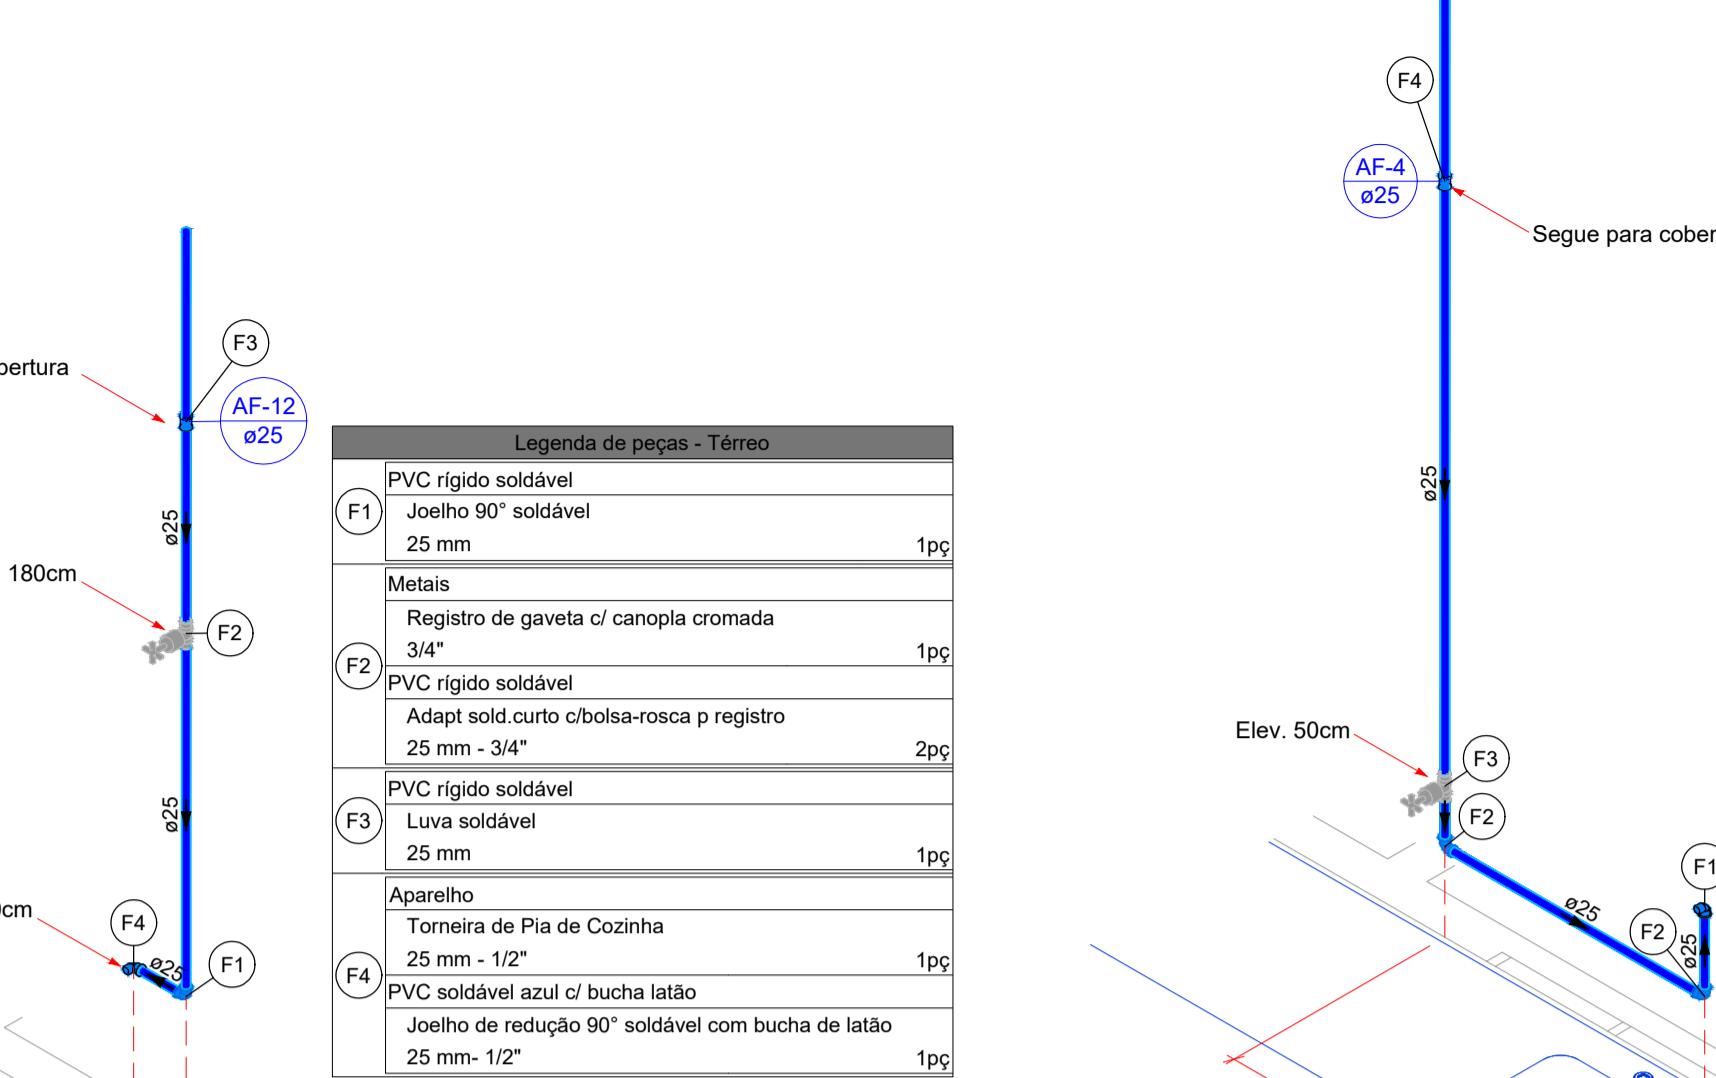

19 | ÁREA EXTERNA

ESCALA 1:25

Legenda de peças - Térreo	
F1	Aparelho Torneira de lavatório 25 mm - 1/2"
F2	PVC rígido soldável Joelho 90° soldável 25 mm
F3	Metais Registro de gaveta c/ canopla cromada 3/4"
F4	PVC rígido soldável Adapt.curto cbolsa-rosca p registro 25 mm - 3/4"
F5	PVC rígido soldável Luva soldável 25 mm

Legenda de peças - Térreo	
F1	Aparelho Torneira de lavatório 25 mm - 1/2"
F2	PVC soldável azul c/ bucha latão Joelho 90° soldável com bucha de latão 25 mm - 3/4"
F3	PVC rígido soldável Luva soldável 25 mm
F4	Metais Registro de gaveta c/ canopla cromada 3/4"
F5	PVC rígido soldável Adapt.curto cbolsa-rosca p registro 25 mm - 3/4"
F6	PVC rígido soldável Joelho 90° soldável 25 mm

21 | COPA/ NUTRIÇÃO

ESCALA 1:25

Legenda de peças - Térreo	
F1	PVC rígido soldável Luva soldável 25 mm
F2	Metais Registro de gaveta c/ canopla cromada 3/4"
F3	PVC rígido soldável Adapt.curto cbolsa-rosca p registro 25 mm - 3/4"
F4	PVC rígido soldável Joelho 90° soldável 25 mm
F5	Aparelho Torneira de lavatório 25 mm - 1/2"
F6	PVC Acessórios Engate flexível plástico 1/2 - 30cm
F7	PVC soldável azul c/ bucha latão Té red 90 sold c/ bucha latão B central 25 mm - 1/2"
F8	Aparelho Torneira de lavatório 25 mm - 1/2"
F9	PVC Acessórios Engate flexível plástico 1/2 - 30cm
F10	PVC soldável azul c/ bucha latão Joelho de redução 90° soldável com bucha de latão 25 mm - 1/2"

24 | BUFFET

ESCALA 1:25

Legenda de peças - Térreo	
F1	Aparelho Torneira de Pia de Cozinha 25mm - 3/4"
F2	PVC soldável azul c/ bucha latão Joelho 90° soldável com bucha de latão 25 mm - 3/4"
F3	PVC rígido soldável Luva soldável 25 mm
F4	Metais Registro de gaveta c/ canopla cromada 3/4"
F5	PVC rígido soldável Adapt.curto cbolsa-rosca p registro 25 mm - 3/4"
F6	PVC rígido soldável Joelho 90° soldável 25 mm

24 | BUFFET

ESCALA 1:25

Legenda de peças - Térreo	
F1	Aparelho Torneira de Pia de Cozinha 25mm - 3/4"
F2	PVC soldável azul c/ bucha latão Joelho 90° soldável com bucha de latão 25 mm - 3/4"
F3	PVC rígido soldável Luva soldável 25 mm
F4	Metais Registro de gaveta c/ canopla cromada 3/4"
F5	PVC rígido soldável Adapt.curto cbolsa-rosca p registro 25 mm - 3/4"
F6	PVC rígido soldável Joelho 90° soldável 25 mm

24 | BUFFET

ESCALA 1:25

Legenda de peças - Térreo	
F1	Aparelho Torneira de lavatório 25 mm - 1/2"
F2	PVC Acessórios Engate flexível plástico 1/2 - 30cm
F3	PVC soldável azul c/ bucha latão Joelho de redução 90° soldável com bucha de latão 25 mm - 1/2"
F4	Aparelho Torneira de lavatório 25 mm - 1/2"
F5	PVC Acessórios Engate flexível plástico 1/2 - 30cm
F6	PVC soldável azul c/ bucha latão Joelho de redução 90° soldável com bucha de latão 25 mm - 1/2"

24 | BUFFET

ESCALA 1:25

Legenda de peças - Térreo	

</