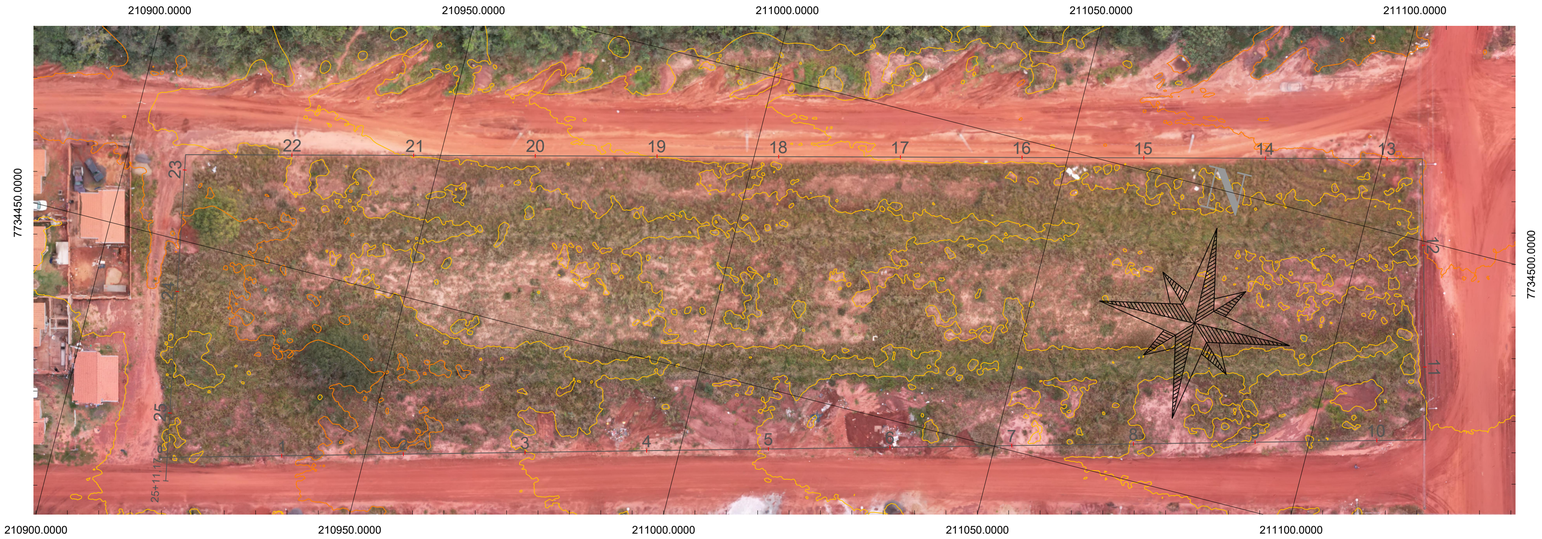

PROJETO DE PATAMARIZAÇÃO LONGITUDINAL - QUADRA 01

ESCALA 1:500

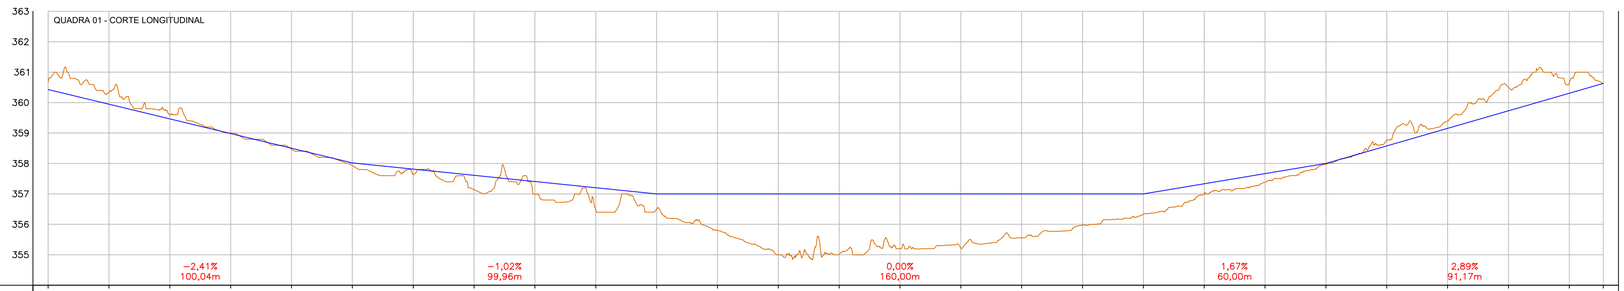

ESTACAS	0	1	2	3	4	5	6	7	8	9	10	11	12	13	14	15	16	17	18	19	20	21	22	23	24	25	+11,17
TERRENO	360,675	360,345	359,600	359,001	358,472	357,929	357,637	357,139	356,991	356,465	356,495	355,797	354,998	355,016	355,199	355,207	355,552	355,972	356,342	356,997	357,355	357,972	358,757	359,391	360,504	360,652	360,631
GREIDE	360,428	359,946	359,464	358,982	358,500	358,018	357,814	357,610	357,407	357,203	357,000	357,000	357,000	357,000	357,000	357,000	357,000	357,000	357,000	357,333	357,667	358,000	358,577	359,155	359,732	360,309	360,632
CORTE	0,245	0,399	0,136	0,019	0,028	0,089	0,177	0,471	0,416	0,738	0,505	1,203	2,002	1,984	1,801	1,793	1,448	1,028	0,658	0,336	0,282	0,028	0,179	0,236	0,772	0,342	0,001
ATERRO																											

VOLUME TOTAL - QUADRA 01 - CORTE LONGITUDINAL							
Estaca	Área de Corte (m²)	Área de Aterro (m²)	Volume de Corte (m3)	Volume de Aterro (m3)	Volum. Corte Acum. (m3)	Volum Aterro Acum. (m3)	Volume Líquido (m3)
0+0,00	0,06	0,00	0.00	0,00	0,00	0,00	0,00
1+0,00	2,70	0,44	27.51	4,40	27,51	4,40	23,11
2+0,00	4,19	0,16	68.82	6,02	96,33	10,42	85,92
3+0,00	6,47	0,00	106.61	1,64	202.94	12,06	190,88
4+0,00	5,63	0,00	121.04	0,04	323,98	12,09	311,89
5+0,00	6,41	0,01	120.35	0,09	444,33	12,19	432,14
6+0,00	2,44	2,85	88.41	28,58	532,74	40,77	491,97
7+0,00	0,66	6,18	30.94	90,29	563,68	131,06	432,62
8+0,00	2,46	1,99	31.21	81,66	594,89	212,72	382,17
9+0,00	7,52	0,28	99.85	22,65	694,74	235,37	459,37
10+0,00	1,37	3,50	88.90	37,80	783,64	273,17	510,46
10+8,04	0,00	7,72	5.50	45,13	789,14	318,30	470,83
11+0,00	4,58	0,54	2.36	-10,77	791,49	307,53	483,97
12+0,00	2,73	2,82	73.10	33,64	864,59	341,17	523,42
12+14,21	0,00	9,80	19.41	89,66	884,00	430,83	453,17
13+0,00	2,40	0,50	-11.95	-29,02	872,05	401,80	470,25
14+0,00	4,51	1,85	69.12	23,45	941,18	425,25	515,92
15+0,00	2,40	2,48	69.09	43,22	1010,27	468,48	541,79
16+0,00	2,41	1,16	48.15	36,38	1058,41	504,85	553,56
17+0,00	4,57	0,81	69.82	19,75	1128,24	524,60	603,63

VOLUME TOTAL - QUADRA 01 - CORTE LONGITUDINAL							
Estaca	Área de Corte (m²)	Área de Aterro (m²)	Volume de Corte (m3)	Volume de Aterro (m3)	Volum. Corte Acum. (m3)	Volum Aterro Acum. (m3)	Volume Líquido (m3)
18+0,00	7,09	0,32	116.55	11,36	1244,79	535,96	708,83
19+0,00	7,05	0,03	141.40	3,56	1386,19	539,52	846,66
21+0,00	7,17	0,00	284.51	0,68	1670,70	540,20	1130,49
22+0,00	3,75	0,21	109.24	2,14	1779,94	542,34	1237,59
22+17,48	3,26	0,00	61.24	1,87	1841,17	544,21	1296,96
23+0,00	2,29	0,00	-33.14	0,00	1808,03	544,21	1263,82
24+0,00	0,93	1,22	32.25	12,21	1840,28	556,42	1283,86
25+0,00	0,34	2,18	12.74	33,99	1853,03	590,42	1262,61
25+11,17	0,00	0,00	1.91	12,16	1854,94	602,58	1252,36

APROVAÇÃO

RIBAS DO RIO PARDO
PREFEITURA

PREFEITURA MUNICIPAL DE RIBAS DO RIO PARDO

OBRA
EXECUÇÃO DE CONJUNTO DE CASAS POPULARES EM PAREDE DE CONCRETO - JOÃO DE BARRO

LOCAL
RUA SERGIPE E RUA ALAGOAS, LOTEAMENTO JARDIM DOS ESTADOS, RIBAS DO RIO PARDO - MS

RESPONSÁVEL TÉCNICO P/ PROJETO
FÁBIO MARQUES RIBEIRO
CREA nº 15.276/MS
FÁBIO MARQUES RIBEIRO
Assinado de forma digital por FÁBIO MARQUES RIBEIRO
Dados: 2023.08.09 09:59:40 -04'00'

PREFEITO
JOÃO ALFREDO DANIEZE
CNPJ 03.501.541/0001-91

DISCIPLINA
PROJETO PATAMARIZAÇÃO

CONTEÚDO
PROJETO DE PATAMARIZAÇÃO - PERFIL LONGITUDINAL

FOLHA
1/4

ESCALA
Como indicado

DATA
AGOSTO/2023

COORDENADAS
20°27'58.98"S
53°46'10.72"O