




210900.0000 210950.0000 211000.0000 211050.0000 211100.0000

PROJETO DE PATAMARIZAÇÃO TRANSVERSAL - QUADRA 01

ESCALA 1:500

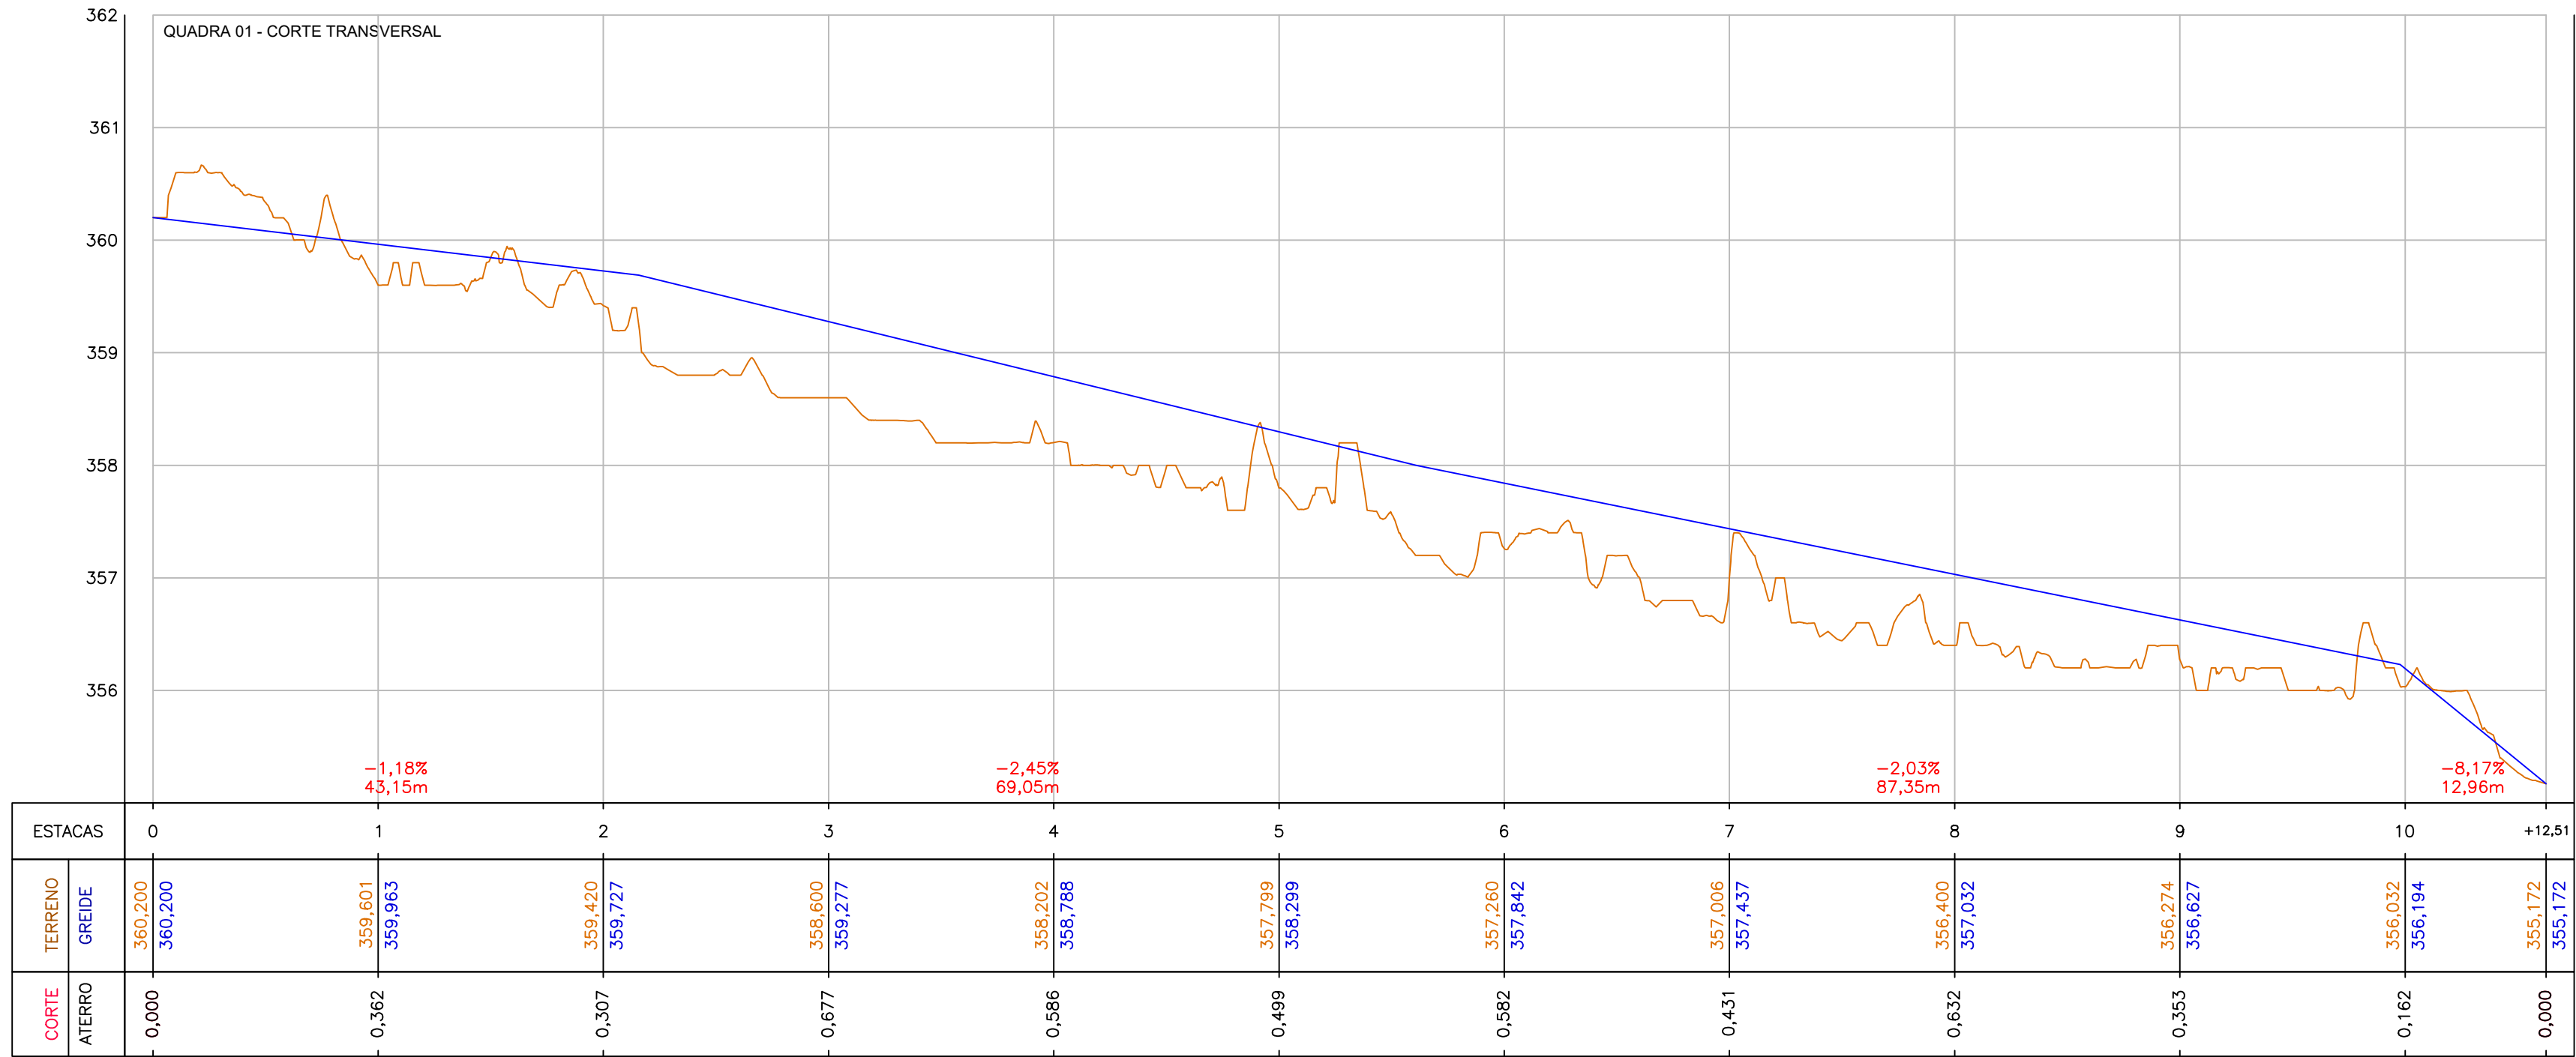

VOLUME TOTAL - QUADRA 01 - CORTE TRANSVERSAL							
Estaca	Área de Corte (m²)	Área de Aterro (m²)	Volume de Corte (m³)	Volume de Aterro (m³)	Volum. Corte Acum. (m³)	Volum Aterro Acum. (m³)	Volume Líquido (m³)
0+0,00	0,00	0,00	0,00	0,00	0,00	0,00	0,00
1+0,00	0,13	3,09	1,30	30,90	1,30	30,90	-29,61
2+0,00	5,39	0,00	55,16	30,90	56,46	61,80	-5,35
3+0,00	5,49	0,00	108,72	0,00	165,18	61,80	103,38
4+0,00	8,63	0,00	141,19	0,00	306,37	61,80	244,57
5+0,00	8,80	0,00	174,39	0,00	480,76	61,80	418,96
6+0,00	4,32	0,57	131,22	5,66	611,98	67,46	544,52
7+0,00	1,25	3,19	55,71	37,53	667,69	104,99	562,70
8+0,00	0,26	5,08	15,12	82,70	682,81	187,69	495,13
9+0,00	1,86	0,43	21,17	55,08	703,98	242,77	461,21
10+0,00	1,69	1,77	35,46	21,93	739,44	264,70	474,75
10+12,51	0,00	0,00	10,56	11,05	750,00	275,75	474,25

APROVAÇÃO

RIBAS DO RIO PARDO

PREFEITURA

PREFEITURA MUNICIPAL DE RIBAS DO RIO PARDO

OBRA

EXECUÇÃO DE CONJUNTO DE CASAS POPULARES EM PAREDE DE CONCRETO - JOÃO DE BARRO

LOCAL

RUA SERGIPE E RUA ALAGOAS, LOTEAMENTO JARDIM DOS ESTADOS, RIBAS DO RIO PARDO - MS

RESPONSÁVEL TÉCNICO DO PROJETO

FÁBIO MARQUES RIBEIRO
CREA nº 15.276/MS

PREFEITO

JOÃO ALFREDO DANIEZE
CNPJ 03.501.541/0001-91

DISCIPLINA

PROJETO PATAMARIZAÇÃO

CONTEÚDO

PROJETO DE PATAMARIZAÇÃO - PERFIL TRANSVERSAL

FOLHA

2/4

ESCALA

Como indicado

DATA

AGOSTO/2023

COORDENADAS

20°27'58.98"S
53°46'10.72"W