


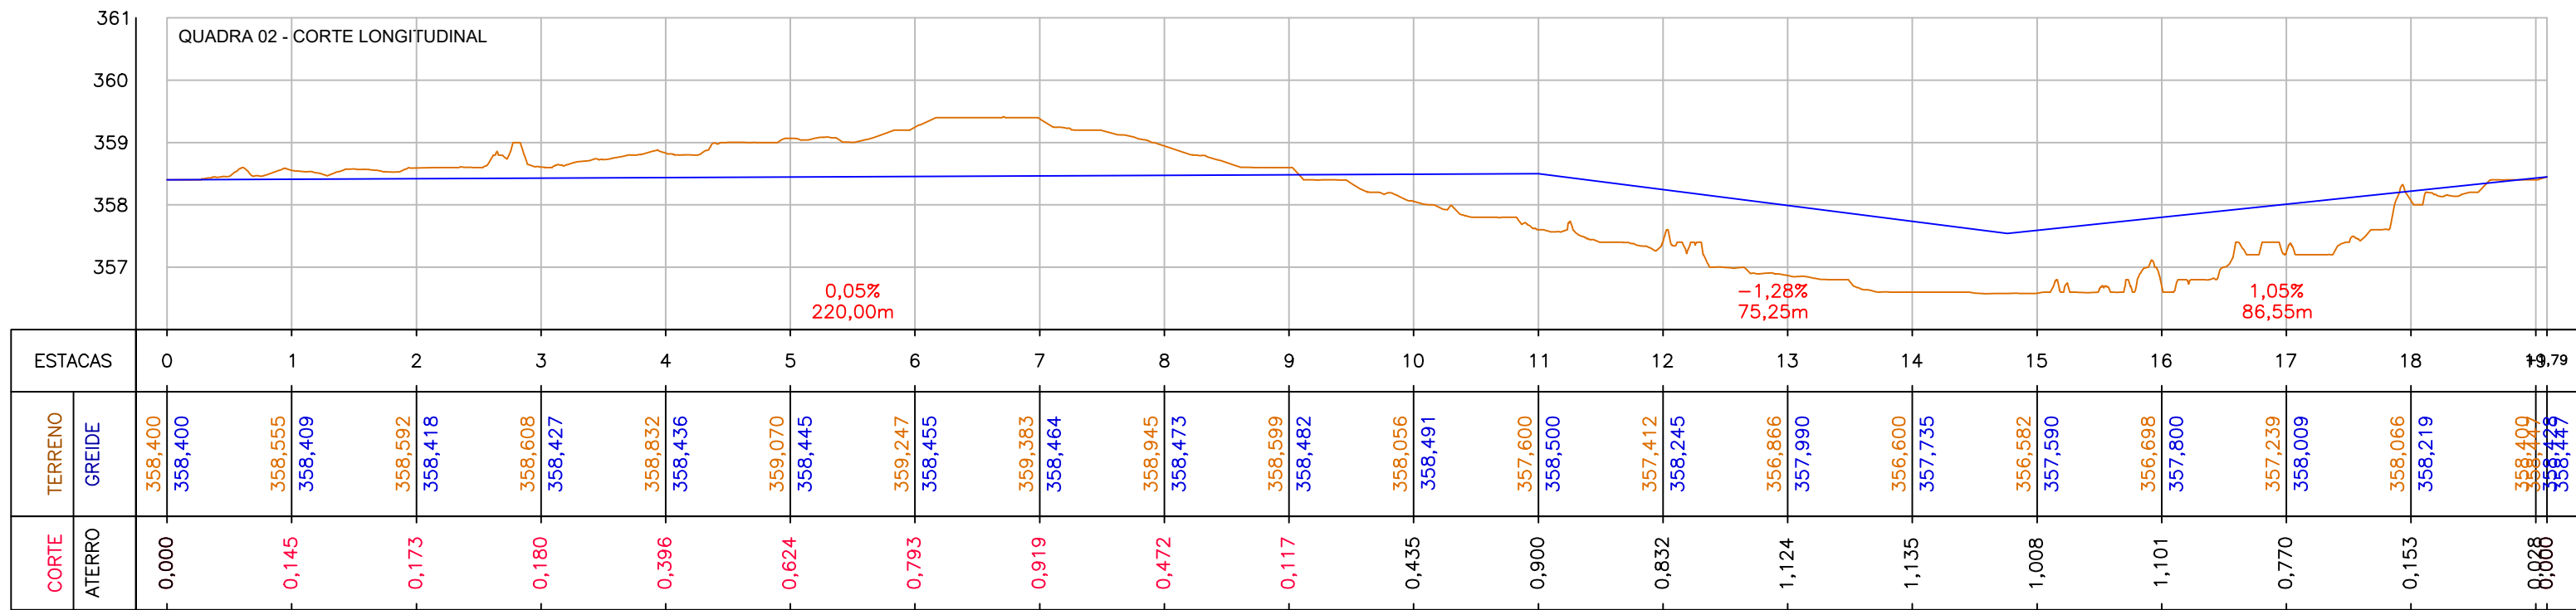

PROJETO DE PATAMARIZAÇÃO LONGITUDINAL - QUADRA 02



VOLUME TOTAL - QUADRA 02 - CORTE LONGITUDINAL							
Estaca	Área de Corte (m²)	Área de Aterro (m²)	Volume de Corte (m³)	Volume de Aterro (m³)	Volum. Corte Acum. (m³)	Volum Aterro Acum. (m³)	Volume Líquido (m³)
0+0,00	0,00	0,00	0,00	0,00	0,00	0,00	0,00
1+0,00	6,32	0,00	63,18	0,00	63,18	0,00	63,18
2+0,00	5,60	0,00	119,20	0,00	182,38	0,00	182,38
3+0,00	3,49	0,06	90,95	0,56	273,33	0,56	272,76
4+0,00	1,78	0,02	52,69	0,74	326,02	1,30	324,72
5+0,00	2,28	0,00	40,59	0,17	366,61	1,47	365,14
6+0,00	1,98	0,14	42,60	1,38	409,21	2,85	406,36
6+14,19	7,24	0,00	65,39	0,98	474,60	3,83	470,77
7+0,00	0,86	0,06	-44,04	-0,65	430,56	3,18	427,39
8+0,00	3,08	0,00	39,40	0,60	469,96	3,78	466,18
9+0,00	1,00	0,00	40,77	0,00	510,73	3,78	506,95
9+7,41	0,00	5,45	3,71	20,20	514,44	23,98	490,45
10+0,00	1,61	0,18	-5,59	-15,47	508,85	8,52	500,33
11+0,00	0,99	0,97	25,90	11,46	534,75	19,98	514,77
12+0,00	1,54	1,01	25,22	19,75	559,97	39,73	520,24
13+0,00	1,40	1,16	29,39	21,65	589,36	61,38	527,98
14+0,00	3,28	1,21	46,79	23,73	636,16	85,11	551,05
15+0,00	3,90	0,90	71,73	21,14	707,89	106,25	601,64
16+0,00	3,36	1,15	72,60	20,50	780,49	126,75	653,73
16+4,33	0,00	1,10	7,29	4,87	787,77	131,62	656,15

VOLUME TOTAL - QUADRA 02 - CORTE LONGITUDINAL							
Estaca	Área de Corte (m²)	Área de Aterro (m²)	Volume de Corte (m³)	Volume de Aterro (m³)	Volum. Corte Acum. (m³)	Volum Aterro Acum. (m³)	Volume Líquido (m³)
17+0,00	3,67	0,35	-7,00	9,11	780,77	140,73	640,03
18+0,00	4,06	0,03	77,33	3,78	858,09	144,51	713,58
19+0,00	0,00	0,00	40,61	0,29	898,71	144,80	753,91
19+1,79	0,00	0,00	0,00	0,00	898,71	144,80	753,91

APROVAÇÃO

RIBAS DO RIO PARDO

PREFEITURA

PREFEITURA MUNICIPAL DE RIBAS DO RIO PARDO

OBRA

EXECUÇÃO DE CONJUNTO DE CASAS POPULARES EM PAREDE DE CONCRETO - JOÃO DE BARRO

LOCAL

RUA SERGIPE E RUA ALAGOAS, LOTEAMENTO JARDIM DOS ESTADOS, RIBAS DO RIO PARDO - MS

RESPONSÁVEL TÉCNICO DO PROJETO

FÁBIO MARQUES RIBEIRO
CREA nº 15.276/MS

PREFEITO

JOÃO ALFREDO DANIEZE
CNPJ 03.501.541/0001-91

DISCIPLINA

PROJETO PATAMARIZAÇÃO

CONTEÚDO

PROJETO DE PATAMARIZAÇÃO - PERFIL LONGITUDINAL

FOLHA

3/4

ESCALA

Como indicado

DATA

AGOSTO/2023

COORDENADAS

20°27'58.98"S
53°46'10.72"O