



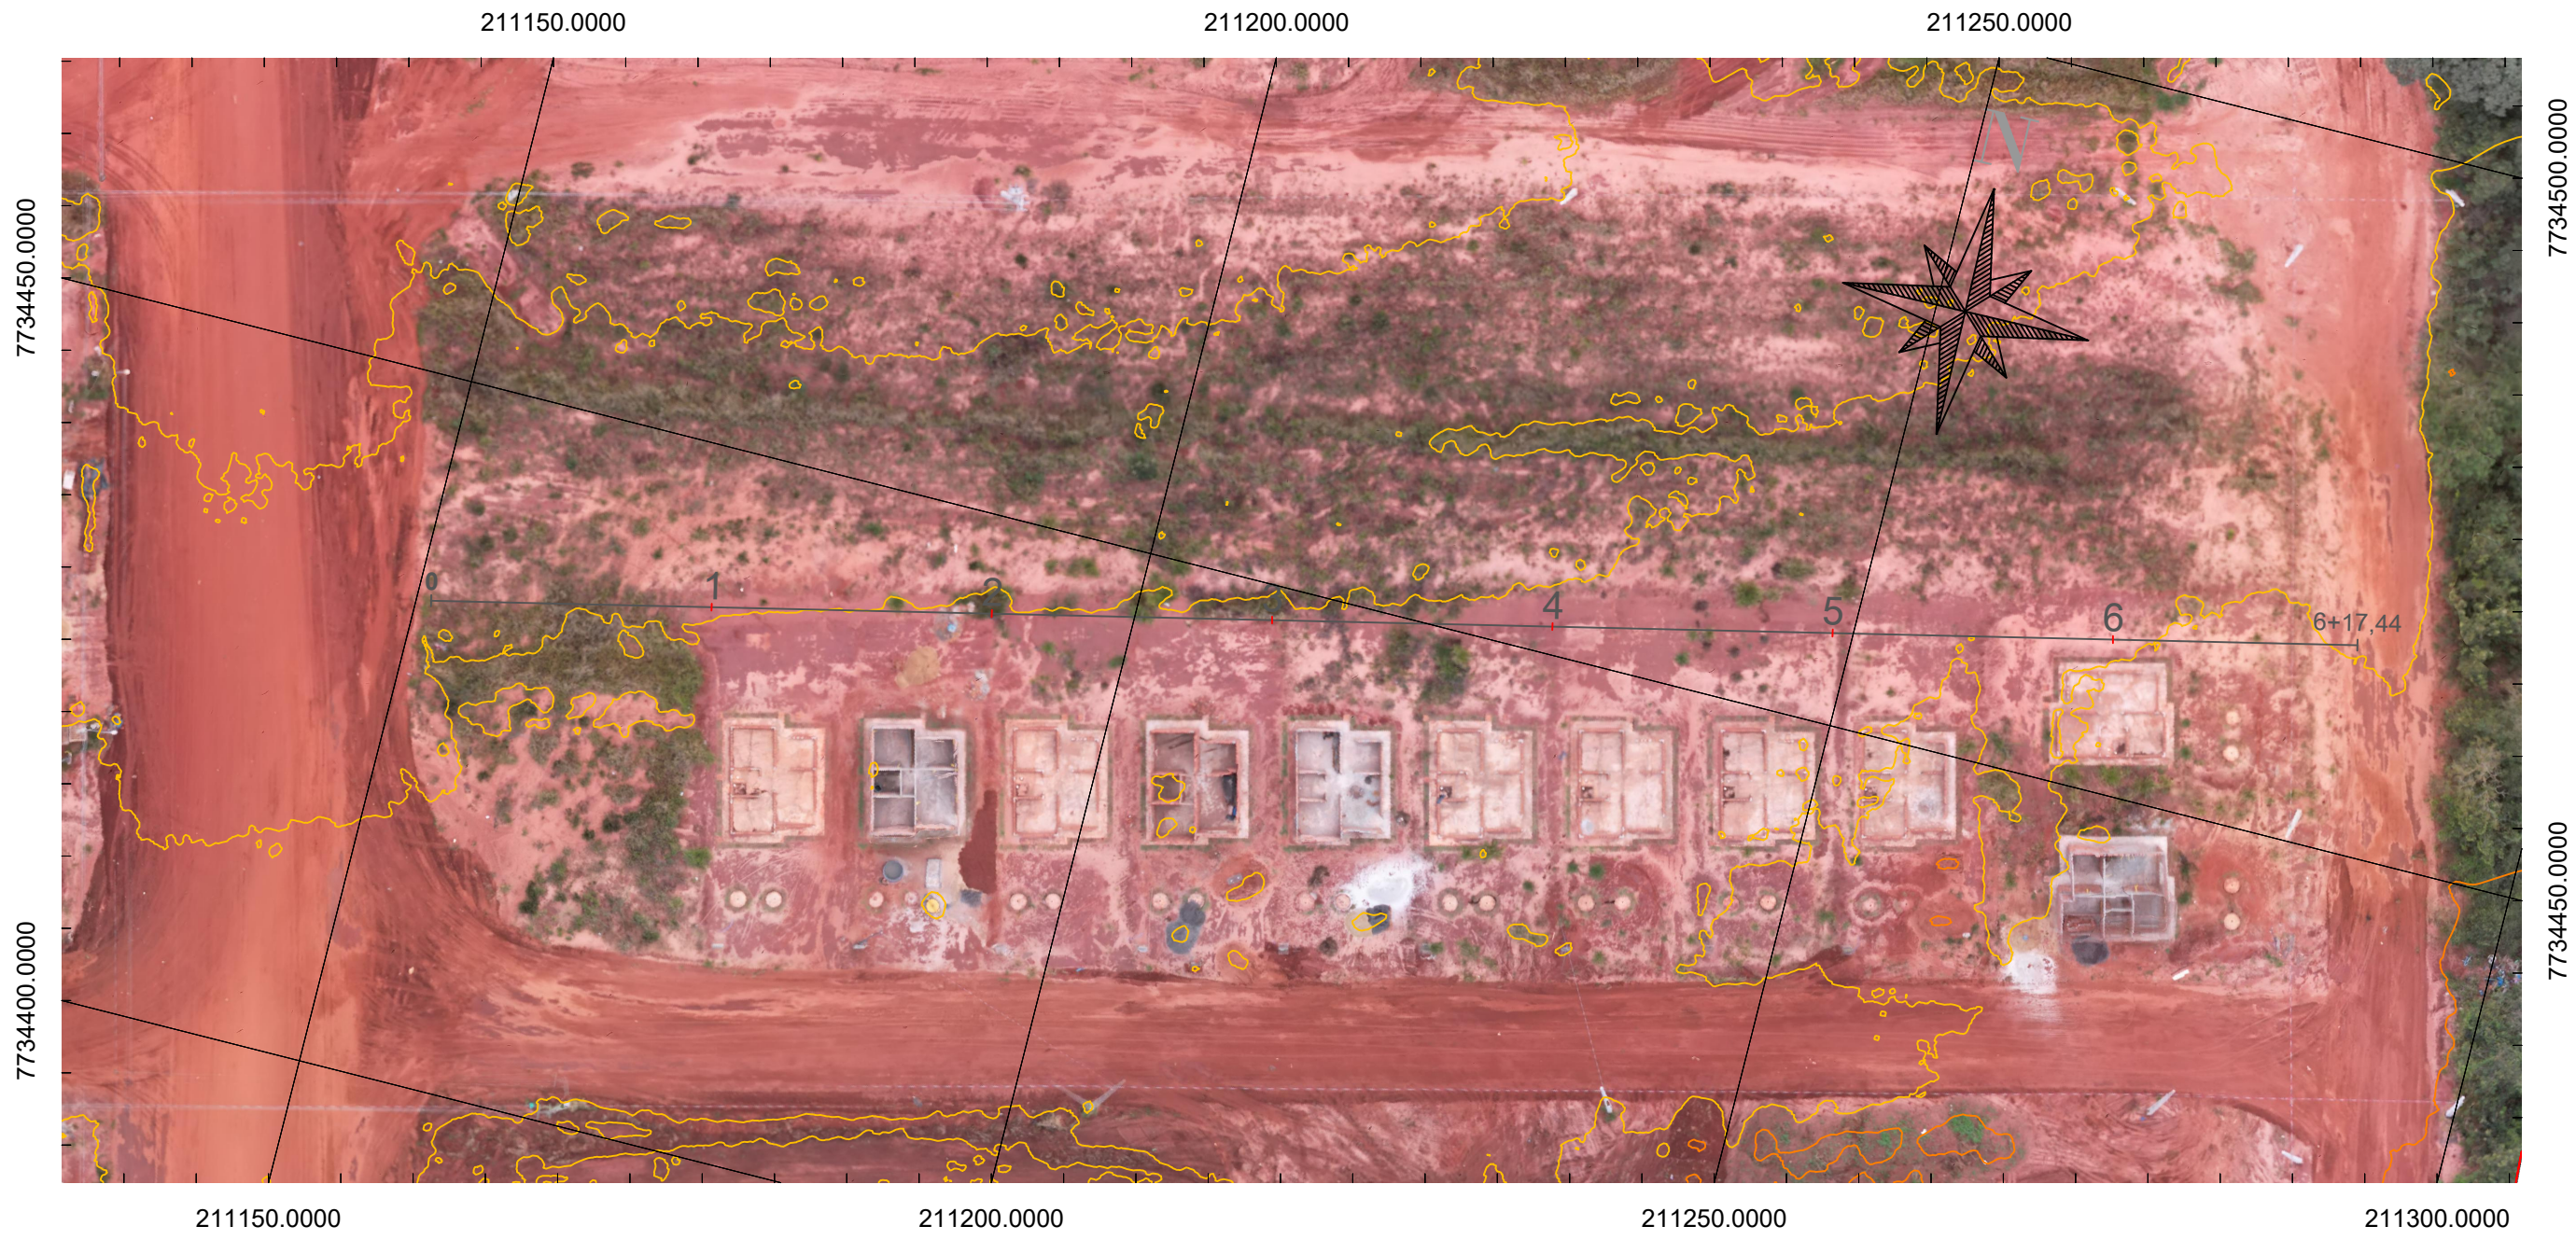

PROJETO DE PATAMARIZAÇÃO TRANSVERSAL - QUADRA 02

ESCALA 1:500

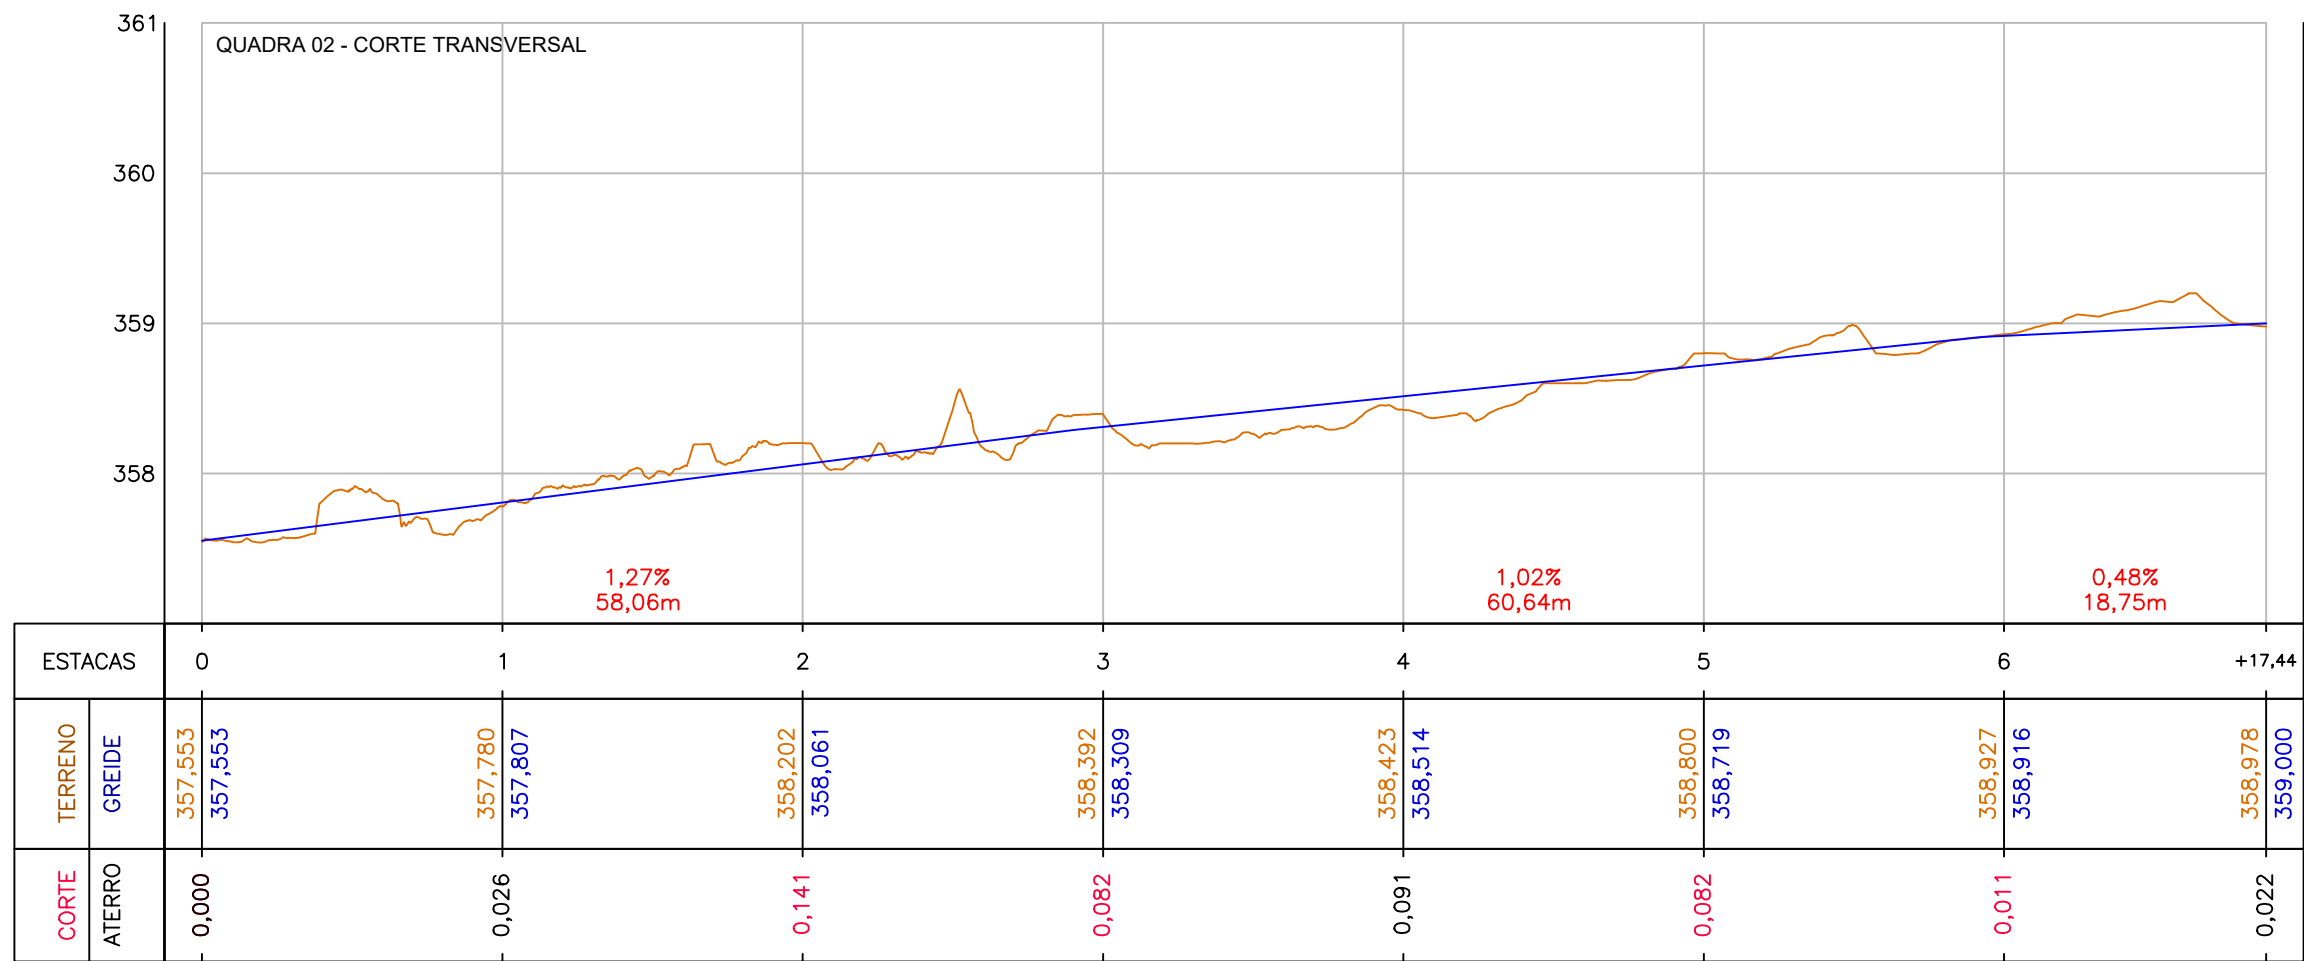

VOLUME TOTAL - QUADRA 02 - CORTE TRANSVERSAL							
Estaca	Área de Corte (m²)	Área de Aterro (m²)	Volume de Corte (m³)	Volume de Aterro (m³)	Volum. Corte Acum. (m³)	Volum Aterro Acum. (m³)	Volume Líquido (m³)
0+0,00	0,00	0,00	0,00	0,00	0,00	0,00	0,00
1+0,00	2,79	0,67	27,86	6,69	27,86	6,69	21,17
2+0,00	5,40	0,00	81,82	6,69	109,68	13,37	96,31
3+0,00	4,23	0,18	96,22	1,84	205,90	15,22	190,68
4+0,00	2,23	0,38	64,59	5,64	270,49	20,85	249,64
5+0,00	1,67	0,83	38,99	12,10	309,48	32,95	276,53
6+0,00	2,12	0,05	37,86	8,84	347,34	41,79	305,55
6+17,44	0,00	0,00	18,49	0,47	365,83	42,26	323,56

APROVAÇÃO

RIBAS DO RIO PARDO

PREFEITURA

PREFEITURA MUNICIPAL DE RIBAS DO RIO PARDO

OBRA

EXECUÇÃO DE CONJUNTO DE CASAS POPULARES EM PAREDE DE CONCRETO - JOÃO DE BARRO

LOCAL

RUA SERGIPE E RUA ALAGOAS, LOTEAMENTO JARDIM DOS ESTADOS, RIBAS DO RIO PARDO - MS

RESPONSÁVEL TÉCNICO DO PROJETO

FÁBIO MARQUES RIBEIRO

CREA nº 15.276/MS

PREFEITO

JOÃO ALFREDO DANIEZE

CNPJ 03.501.541/0001-91

DISCIPLINA

PROJETO PATAMARIZAÇÃO

CONTEÚDO

PROJETO DE PATAMARIZAÇÃO - PERFIL TRANSVERSAL

ESCALA

Como indicado

DATA

AGOSTO/2023

COORDENADAS

20°27'58.98"S
53°46'10.72"O

FOLHA

4/4