


LEGENDA DA FIAÇÃO


O1		18m
P1		18m
Q1		18m
R1		18m
S1		18m
T1		18m
U1		18m
V1		18m
W1		18m
X1		18m
Y1		18m
Z1		18m
A2		18m
B2		18m
C2		18m
D2		18m
E2		18m
F2		18m
G2		18m
H2		18m
I2		18m
J2		18m
K2		18m
L2		18m
M2		18m
N2		18m
O2		18m
P2		18m
Q2		18m
R2		18m
S2		18m
T2		18m
U2		18m
V2		18m
W2		18m
X2		18m
Y2		18m
Z2		18m
A3		18m
B3		18m
C3		18m

LEGENDA DA FIAÇÃO

A		18m
B		18m
C		18m
A1		18m
B1		18m
C1		18m
D1		18m
E1		18m
F1		18m
G1		18m
H1		18m
I1		18m
J1		18m
K1		18m
L1		18m
M1		18m
N1		18m

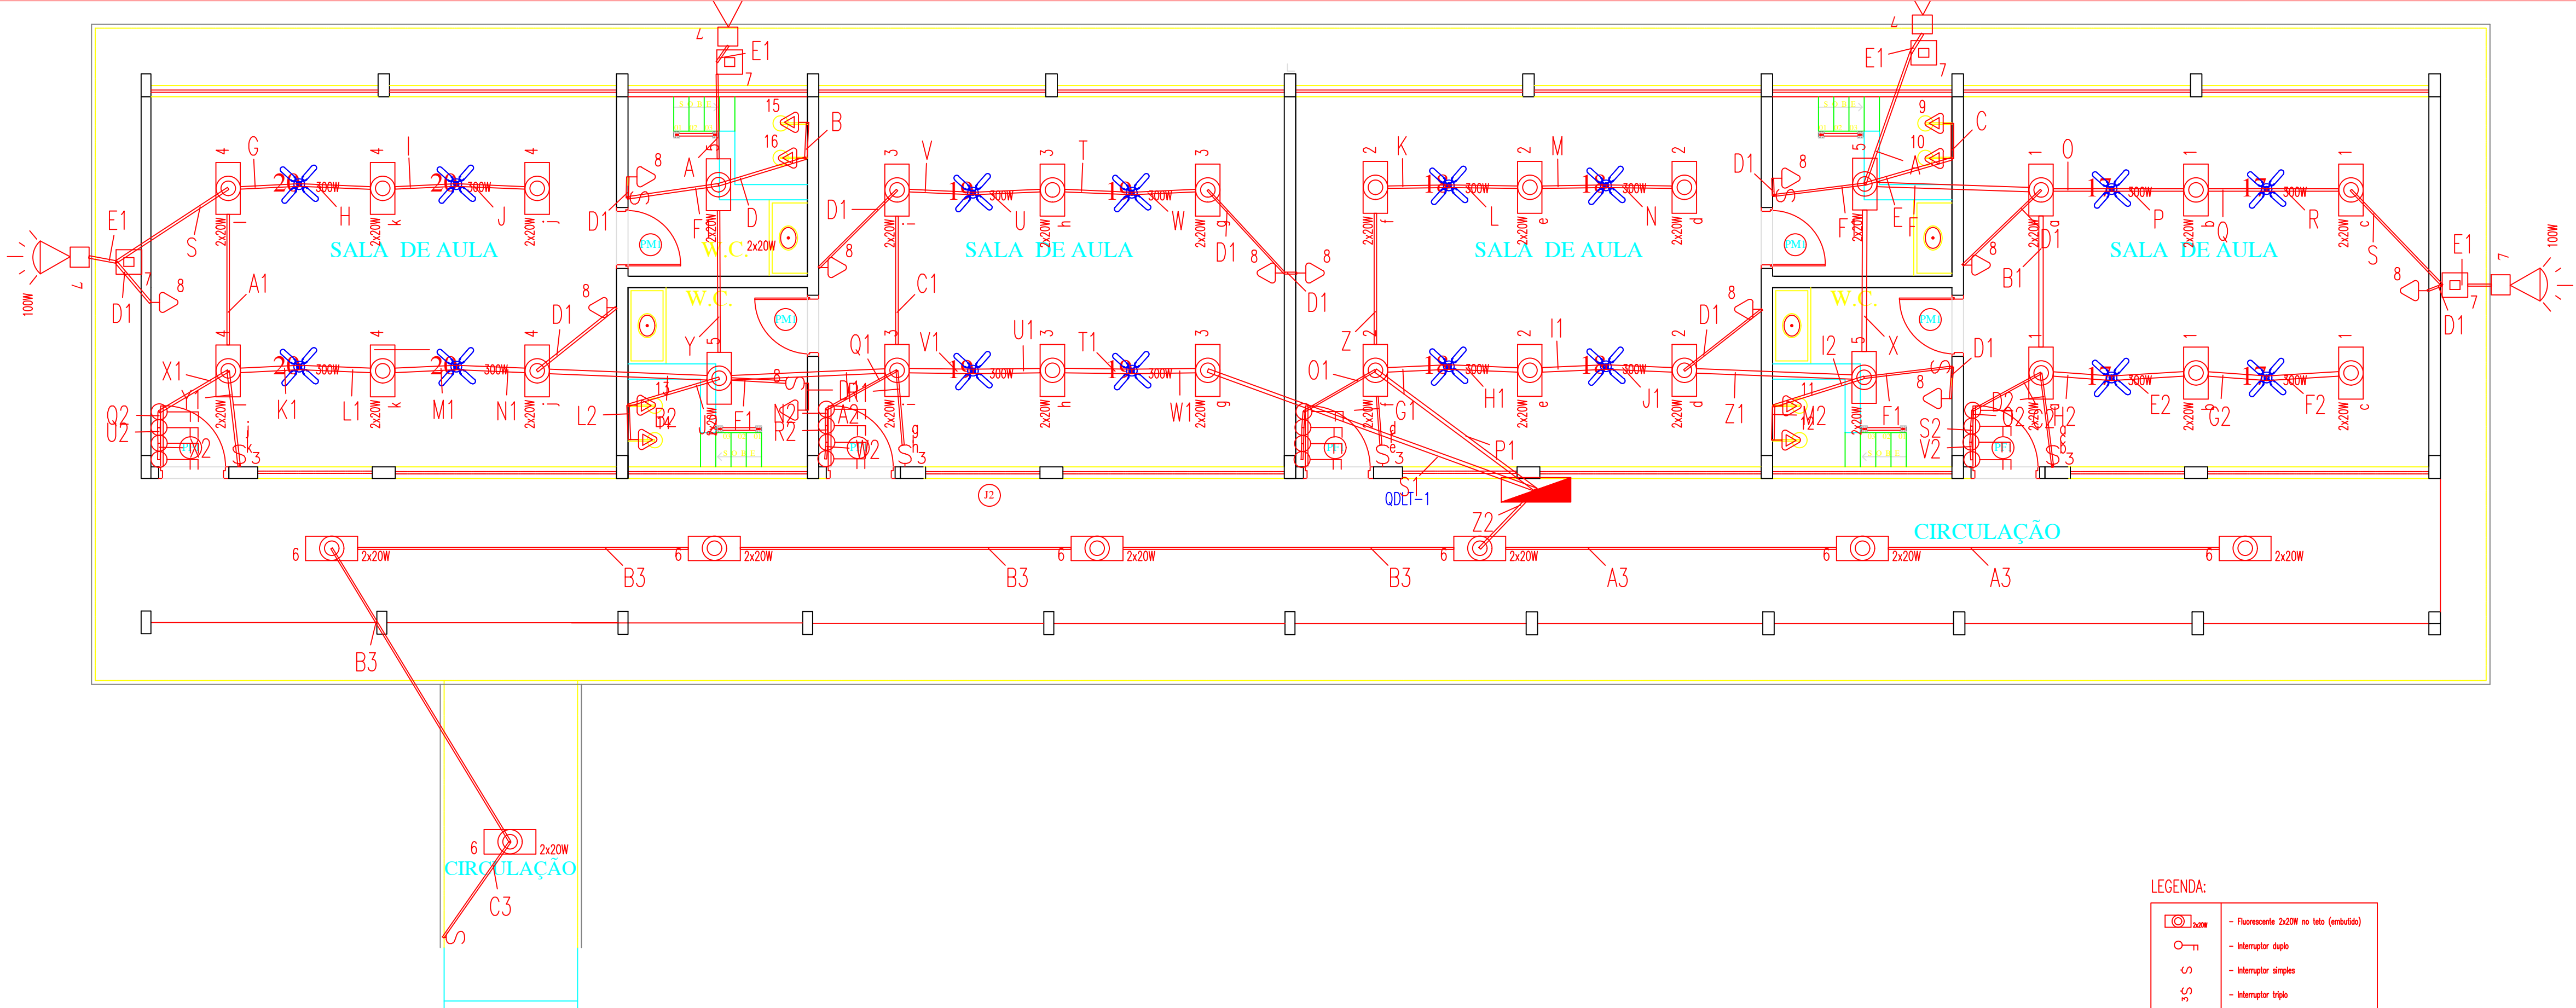

Quadro de Cargas													
QDLT-1													
Circ.	Descrição	Iluminação	Tomadas	Chuveiro	Pat. W	Pat. V.A	Demanda (W)	Pat. Corr. A	Fases	Prot. A	Cond. mm2	Fases ABC	Obs.
1	Iluminação	6	100W	300W	240,0	266,7	100%	0,80	2,10	1	10A	2,5	C Obs.
2	Iluminação	6			240,0	266,7	100%	0,80	2,10	1	10A	2,5	C Obs.
3	Iluminação	6			240,0	266,7	100%	0,80	2,10	1	10A	2,5	B Obs.
4	Iluminação	6			240,0	266,7	100%	0,80	2,10	1	10A	2,5	A Obs.
5	Iluminação	4			160,0	177,8	100%	0,80	1,40	1	10A	2,5	B Obs.
6	Iluminação	7			280,0	311,1	100%	0,80	2,45	1	10A	2,5	B Obs.
7	Tomadas		4	12	400,0	423,1	100%	0,85	3,32	1	16A	2,5	C Obs.
8	Tomadas				3600,0	4500,0	100%	0,80	35,43	1	40A	2,5	A Obs.
9	Chuveiro				1	4500,0	4500,0	100%	1,00	20,46	2	25A	6 AB Obs.
10	Chuveiro				1	4500,0	4500,0	100%	1,00	20,46	2	25A	6 BC Obs.
11	Chuveiro				1	4500,0	4500,0	100%	1,00	20,46	2	25A	6 CA Obs.
12	Chuveiro				1	4500,0	4500,0	100%	1,00	20,46	2	25A	6 AB Obs.
13	Chuveiro				1	4500,0	4500,0	100%	1,00	20,46	2	25A	6 BC Obs.
14	Chuveiro				1	4500,0	4500,0	100%	1,00	20,46	2	25A	6 CA Obs.
15	Chuveiro				1	4500,0	4500,0	100%	1,00	20,46	2	25A	6 AB Obs.
16	Chuveiro				1	4500,0	4500,0	100%	1,00	20,46	2	25A	6 BC Obs.
17	Tomadas		4		1200,0	1263,2	100%	0,95	9,95	1	16A	2,5	C Obs.
18	Tomadas				1200,0	1263,2	100%	0,95	9,95	1	16A	2,5	C Obs.
19	Tomadas		4		1200,0	1263,2	100%	0,95	9,95	1	16A	2,5	C Obs.
20	Tomadas		4		1200,0	1263,2	100%	0,95	9,95	1	16A	2,5	B Obs.
Total		35	4	28	8	46200,0	47628,2						
Aliment. C=60m Q1=2%						9174,8	5302,7	70%	0,97	98,00	3	125A	35 ABC -
Potência Demandada: 70% (36200,4 W) (37241,9 V.A)													
Corrente nas Fases: A=138,1A B=138,3A C=139,6A													

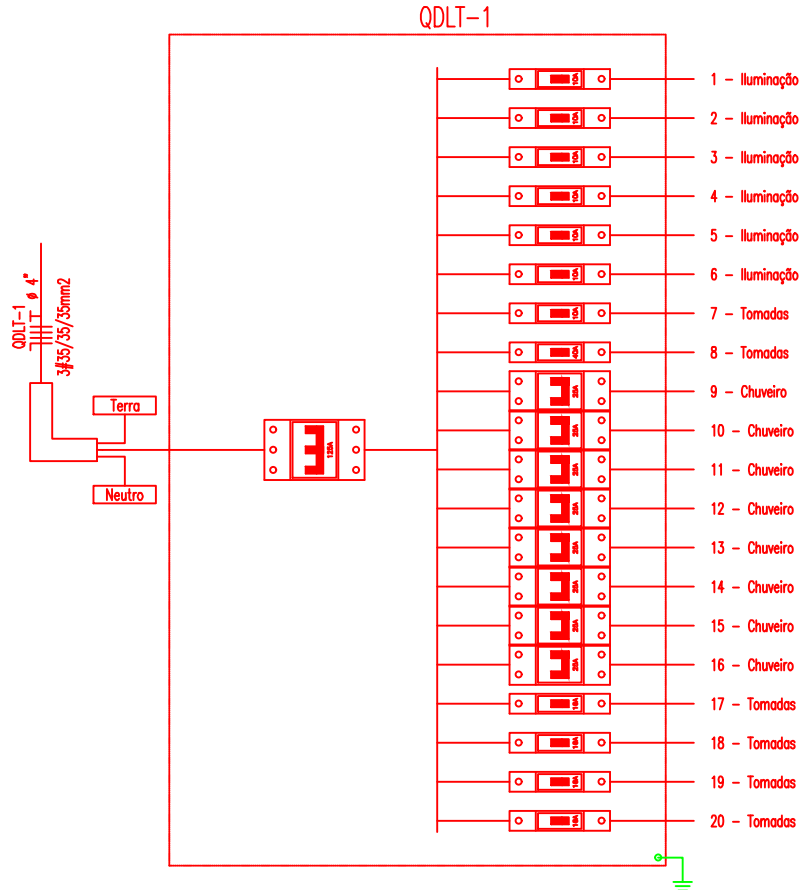

LEGENDA:

	- Fluorescente 2x20W no teto (embudo)
	- Interruptor duplo
	- Interruptor simples
	- Interruptor triplo
	- Rali 1 ponto
	- REFLETOR LED 100W
	- Tomada baixo 30cm
	- Tomada para chuveiro
	- Ventilador de Teto
	- Caixa de Distribuição
	- Disjuntor a seco - DIN Curva B 10A 1P
	- Disjuntor a seco - DIN Curva B 125A 3P
	- Disjuntor a seco - DIN Curva B 16A 1P
	- Disjuntor a seco - DIN Curva B 25A 3P
	- Disjuntor a seco - DIN Curva B 40A 1P
	- Extensão 1"
	- Extensão 1 1/2"
	- Extensão 2"
	- Extensão 3/4"

GOVERNO DO ESTADO DE MATO GROSSO DO SUL

SECRETARIA DE ESTADO DE EDUCAÇÃO

SUPERINTENDÊNCIA DE APOIO OPERACIONAL / COORDENADORIA DE INFRAESTRUTURA

OBRA

CEINF CRIANCEIRAS

LOCAL

RUA RIO VERDE 2581 PARQUE ESTORIL 4

RIBAS DO RIO PARDO-MS

QUADRO DE ÁREAS

ÁREA DE PINTURA = 1.455,68m²

AUTOR DO PROJETO

TECN JOEL RODRIGUES DA CRUZ

CREA 33511-D

PROPRIETÁRIO

GOVERNO DO ESTADO DE MATO GROSSO DO SUL

16.412.257/0001-25

TÍTULO

ILUMINAÇÃO E TOMADAS

FOLHA

ÚNICA

ESCALA

1/50

DATA

REVISÃO

SETEMBRO/2021

DESENHO