


A1 DGIAPSE/SED 910x594

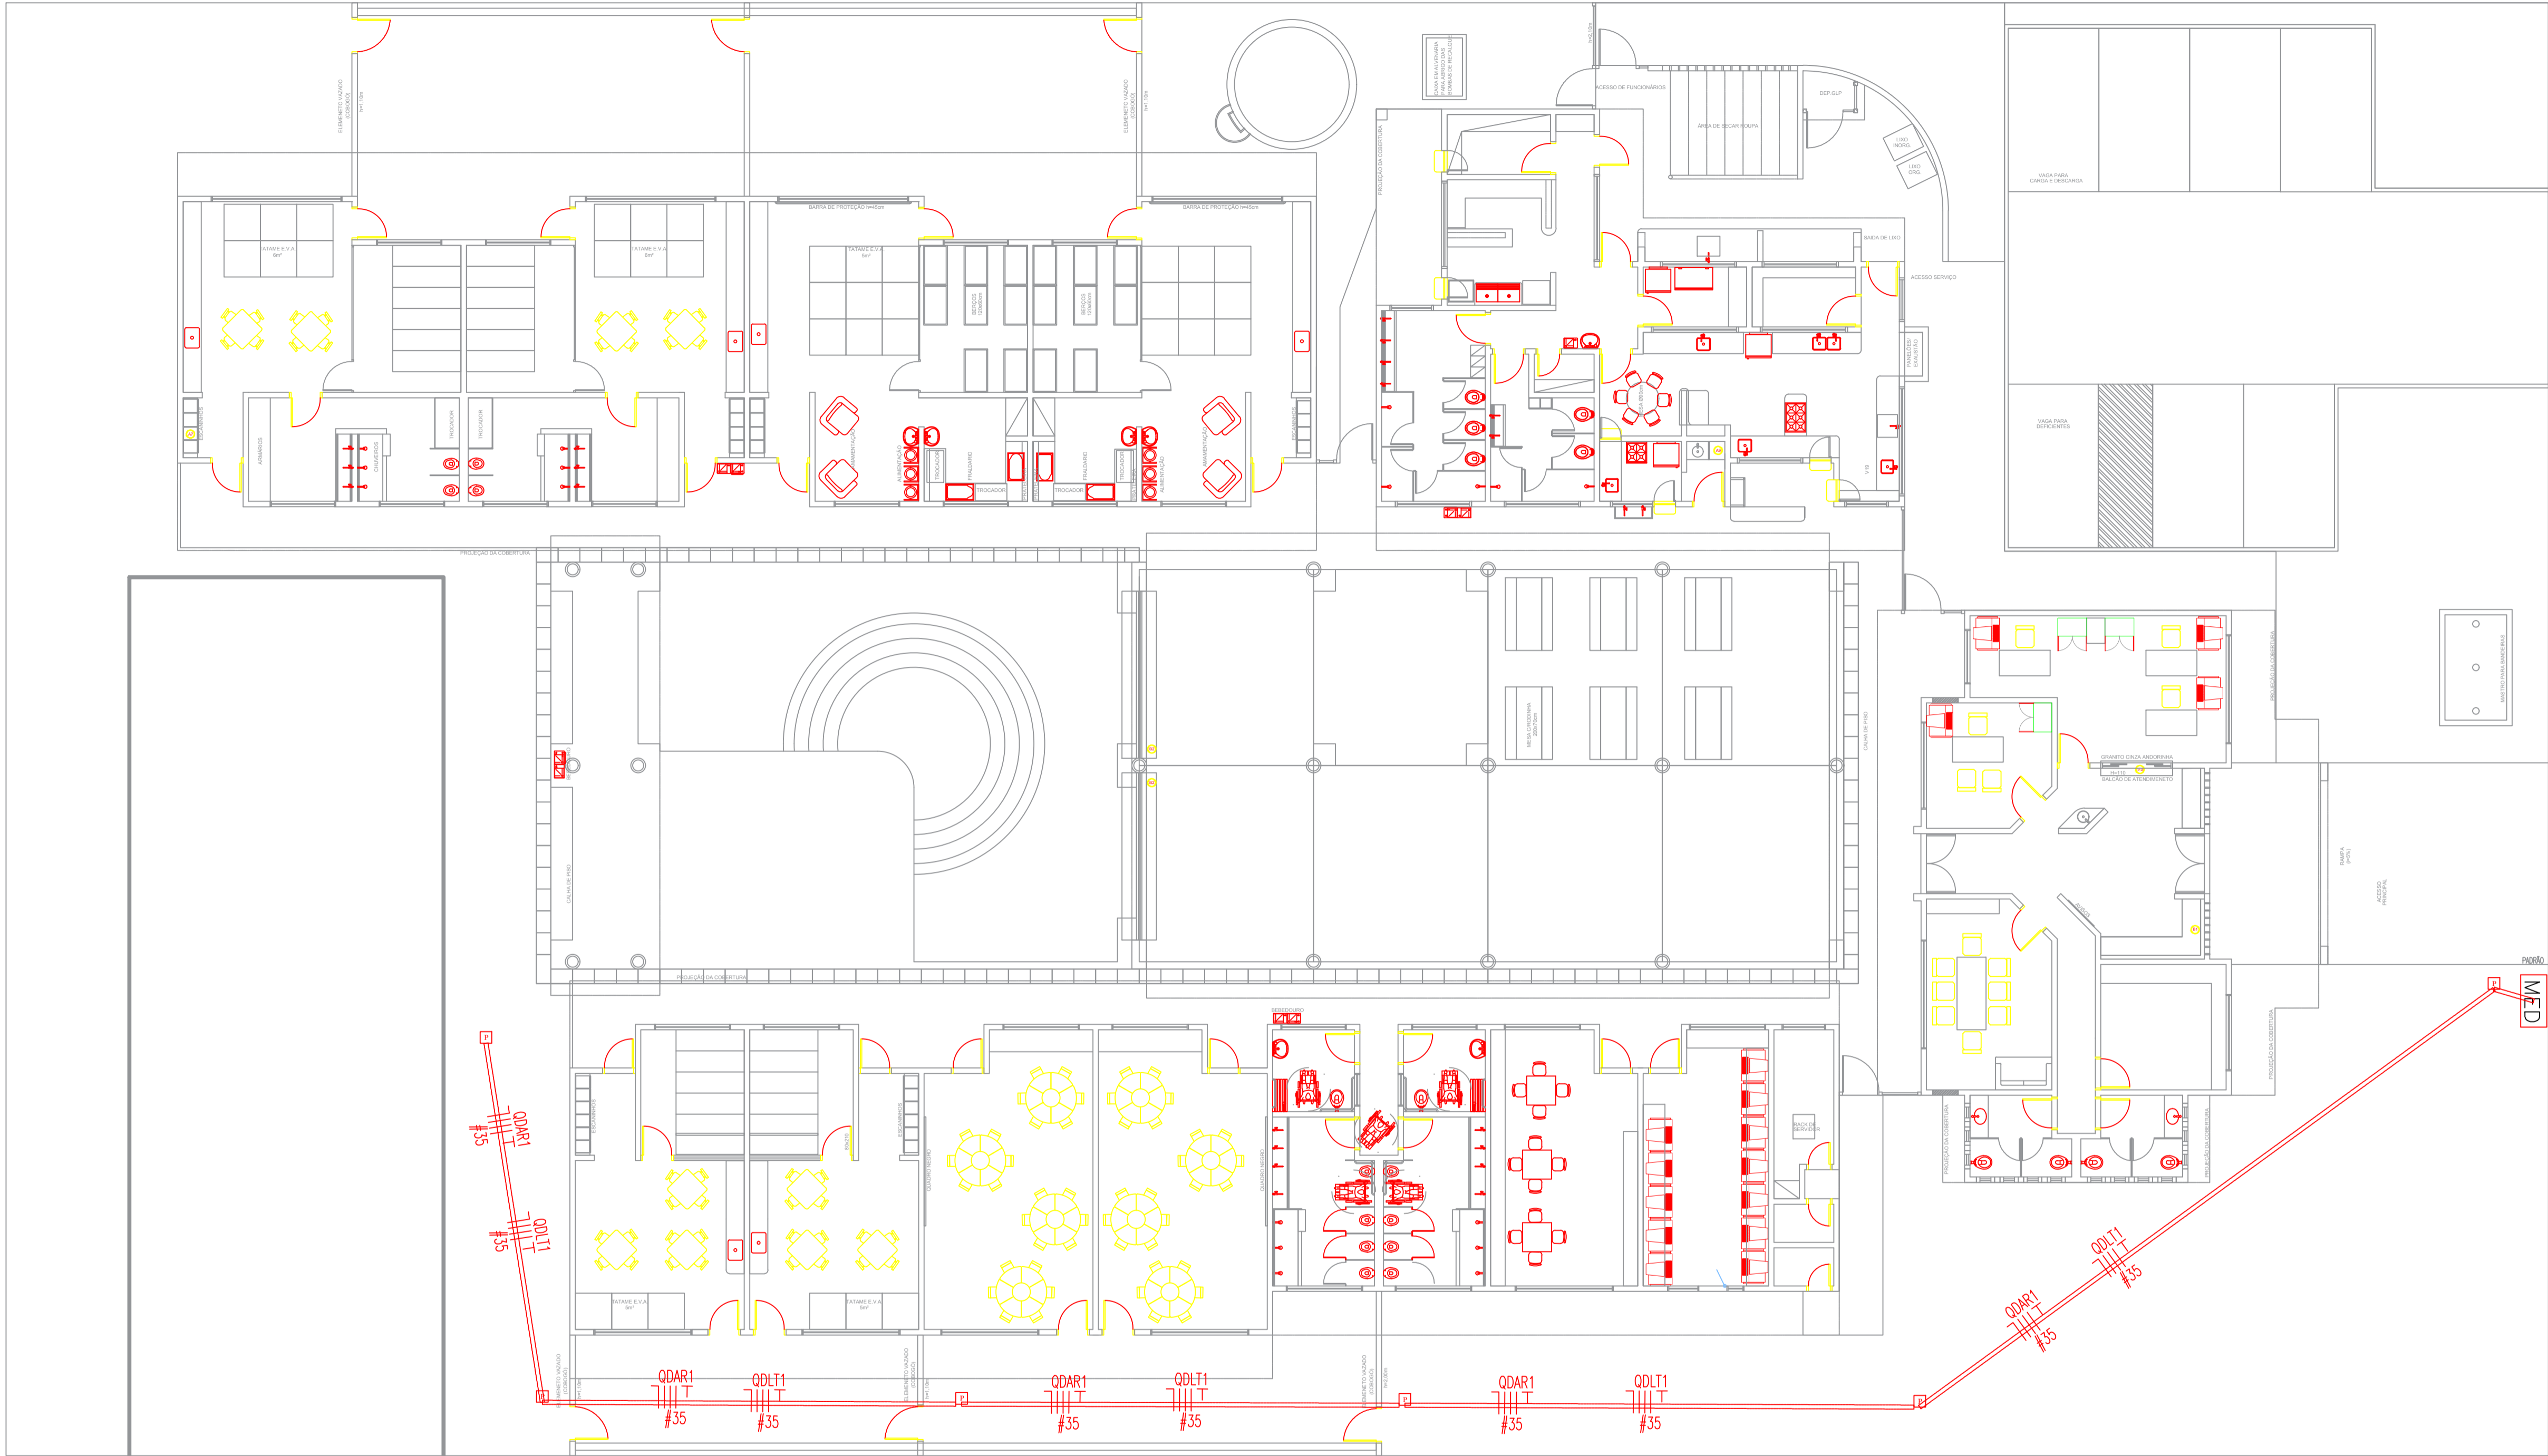

LEGENDA:

MED	- para Medidor
P	- de passagem no piso
—	- Eletroduto 4"
— —	- Neutro, Fase, Terra

SED GOVERNO DO ESTADO DE MATO GROSSO DO SUL Secretaria de Estado de Educação SUPERINTENDÊNCIA DE APOIO OPERACIONAL / COORDENADORIA DE INFRAESTRUTURA		
OBRA CEINF CRIANCEIRAS		ELÉTRICA
LOCAL RUA RIO VERDE 2581 PARQUE ESTORIL 4 RIBAS DO RIO PARDO-MS		QUADRO DE ÁREAS ÁREA de PINTURA = 1.455,60m²
AUTOR DO PROJETO TECNº JOEL RODRIGUES DA CRUZ QREA 335510		PROJETO ELABORADO GOVERNO DO ESTADO DE MATO GROSSO DO SUL 15.412.257.0001-28
RESPONSÁVEL TÉCNICO PI EXECUÇÃO DA OBRA		
TÍTULO IMPLANTAÇÃO ELÉTRICA		FOLHA ÚNICA
ESCALA 1/100	DATA	REVISÃO SETEMBRO/2021
		DESENHO