


A1 DGI/PE/SED 910x594

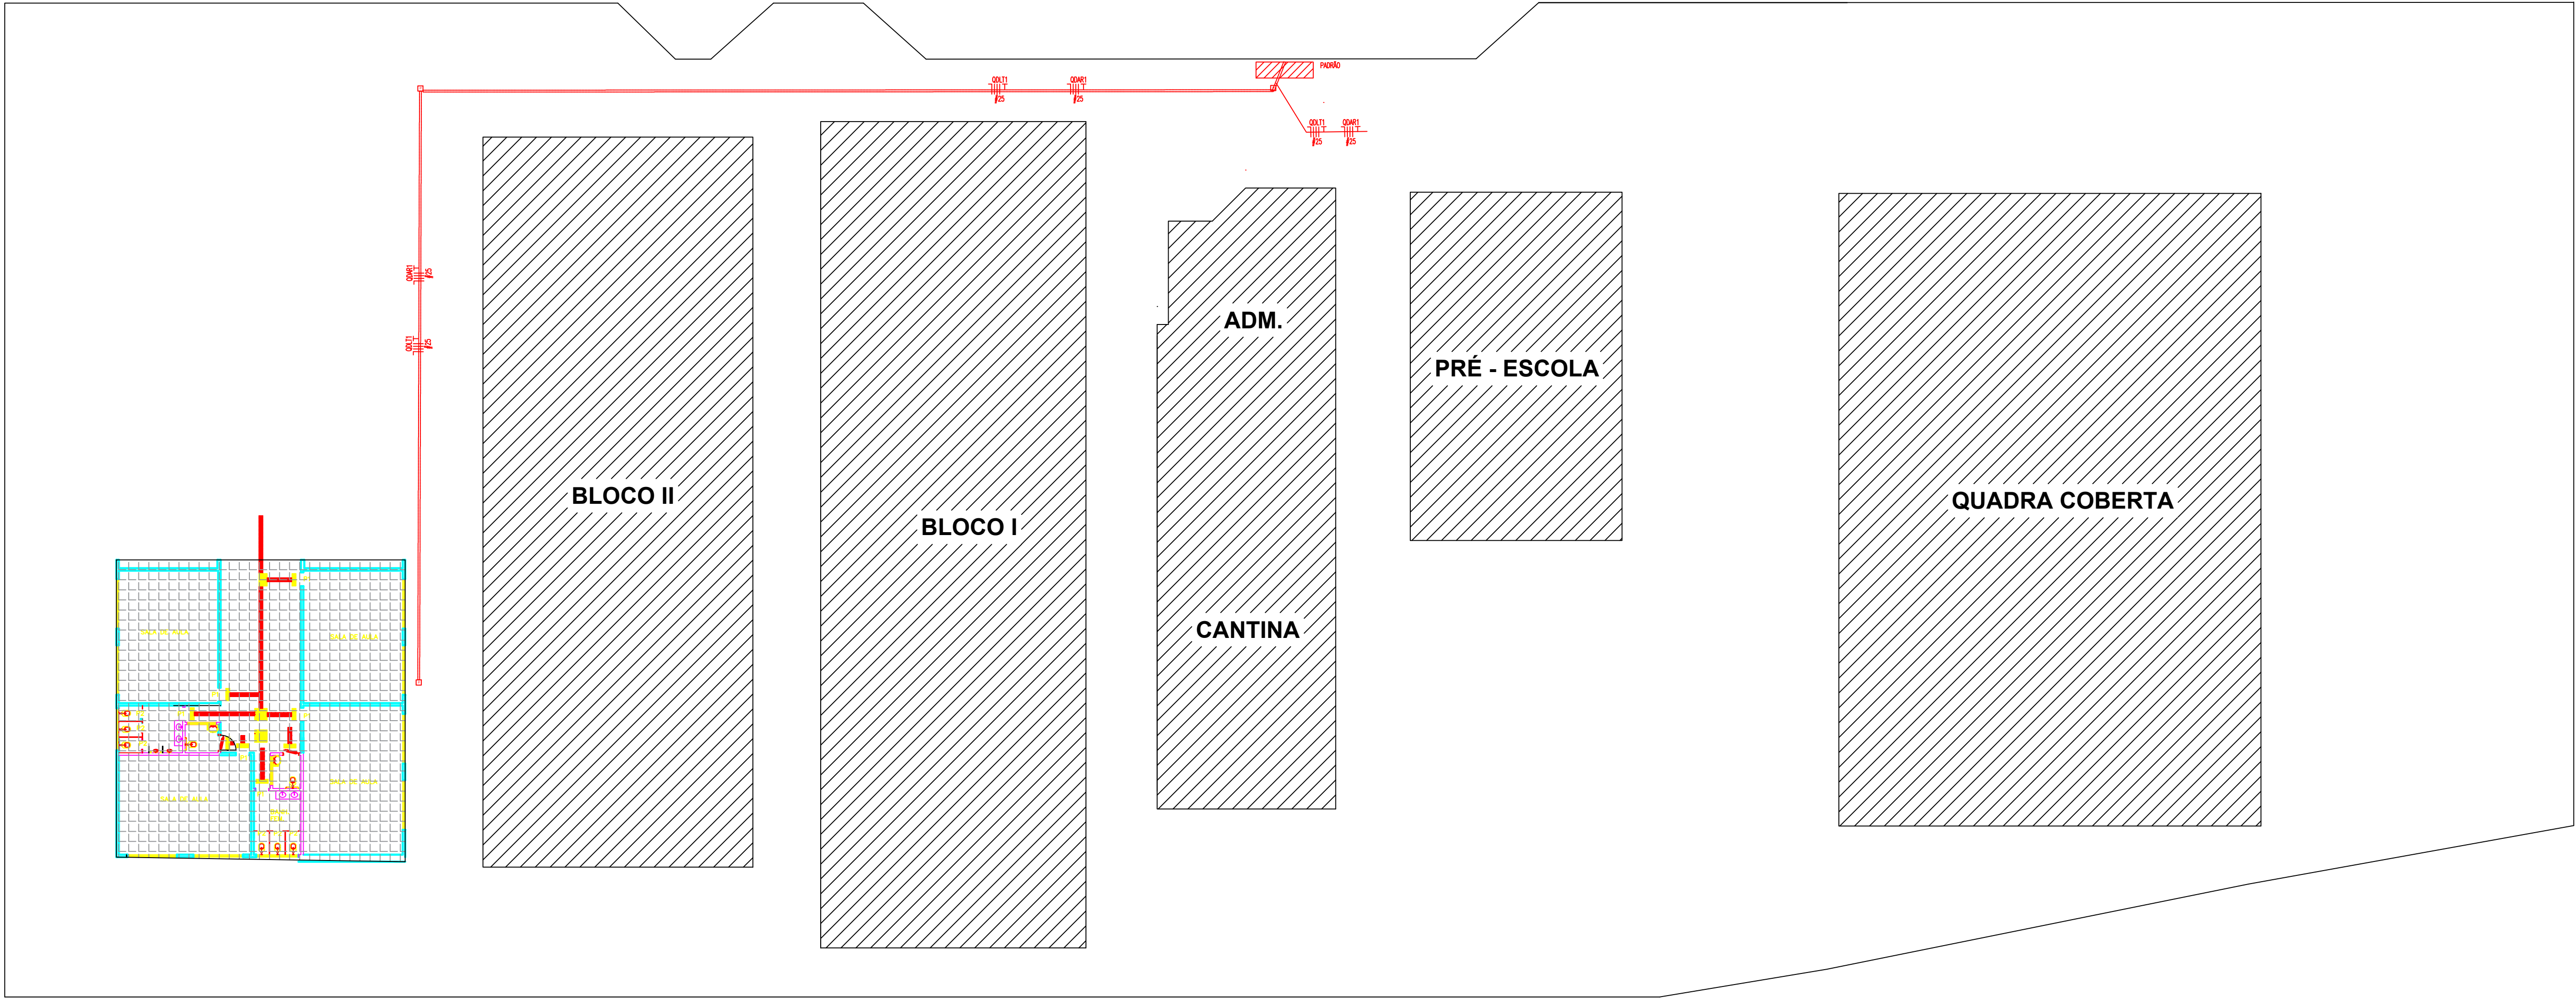

LEGENDA:

	- de Medição
	- de passagem no piso
	- Eletroduto 4"
	- Neutro, Fase, Terra

<div><div>SED</div><div>GOVERNO DO ESTADO DE MATO GROSSO DO SUL Secretaria de Estado de Educação</div></div>		<div><div>GOVERNO DO ESTADO</div><div>de Mato Grosso do Sul</div></div>
SECRETARIA DE ESTADO DE EDUCAÇÃO SUPERINTENDÊNCIA DE APOIO OPERACIONAL / COORDENADORIA DE INFRAESTRUTURA		
OBRA EM IRACY DA SILVA ALMEIDA		ELÉTRICA
LOCAL RUA RACHID ABES 1148 JARDIM VISTA ALEGRE RIBAS DO RIO PARDO-MS		QUADRO DE ÁREAS ÁREA de PINTURA = 1.455,66m²
AUTOR DO PROJETO TECNº JOEL RODRIGUES DA CRUZ CREA3351D		PROJ. PRELIMINAR
RESPONSÁVEL TÉCNICO P/ EXECUÇÃO DA OBRA		GOVERNO DO ESTADO DE MATO GROSSO DO SUL 18.412.257/0001-28
TÍTULO IMPLANTAÇÃO ELÉTRICA		FOLHA ÚNICA
ESCALA 1/200	DATA	REVISÃO SETEMBRO/2021
DESENHO		