


A1 DGIAP/EI/SED 910x594

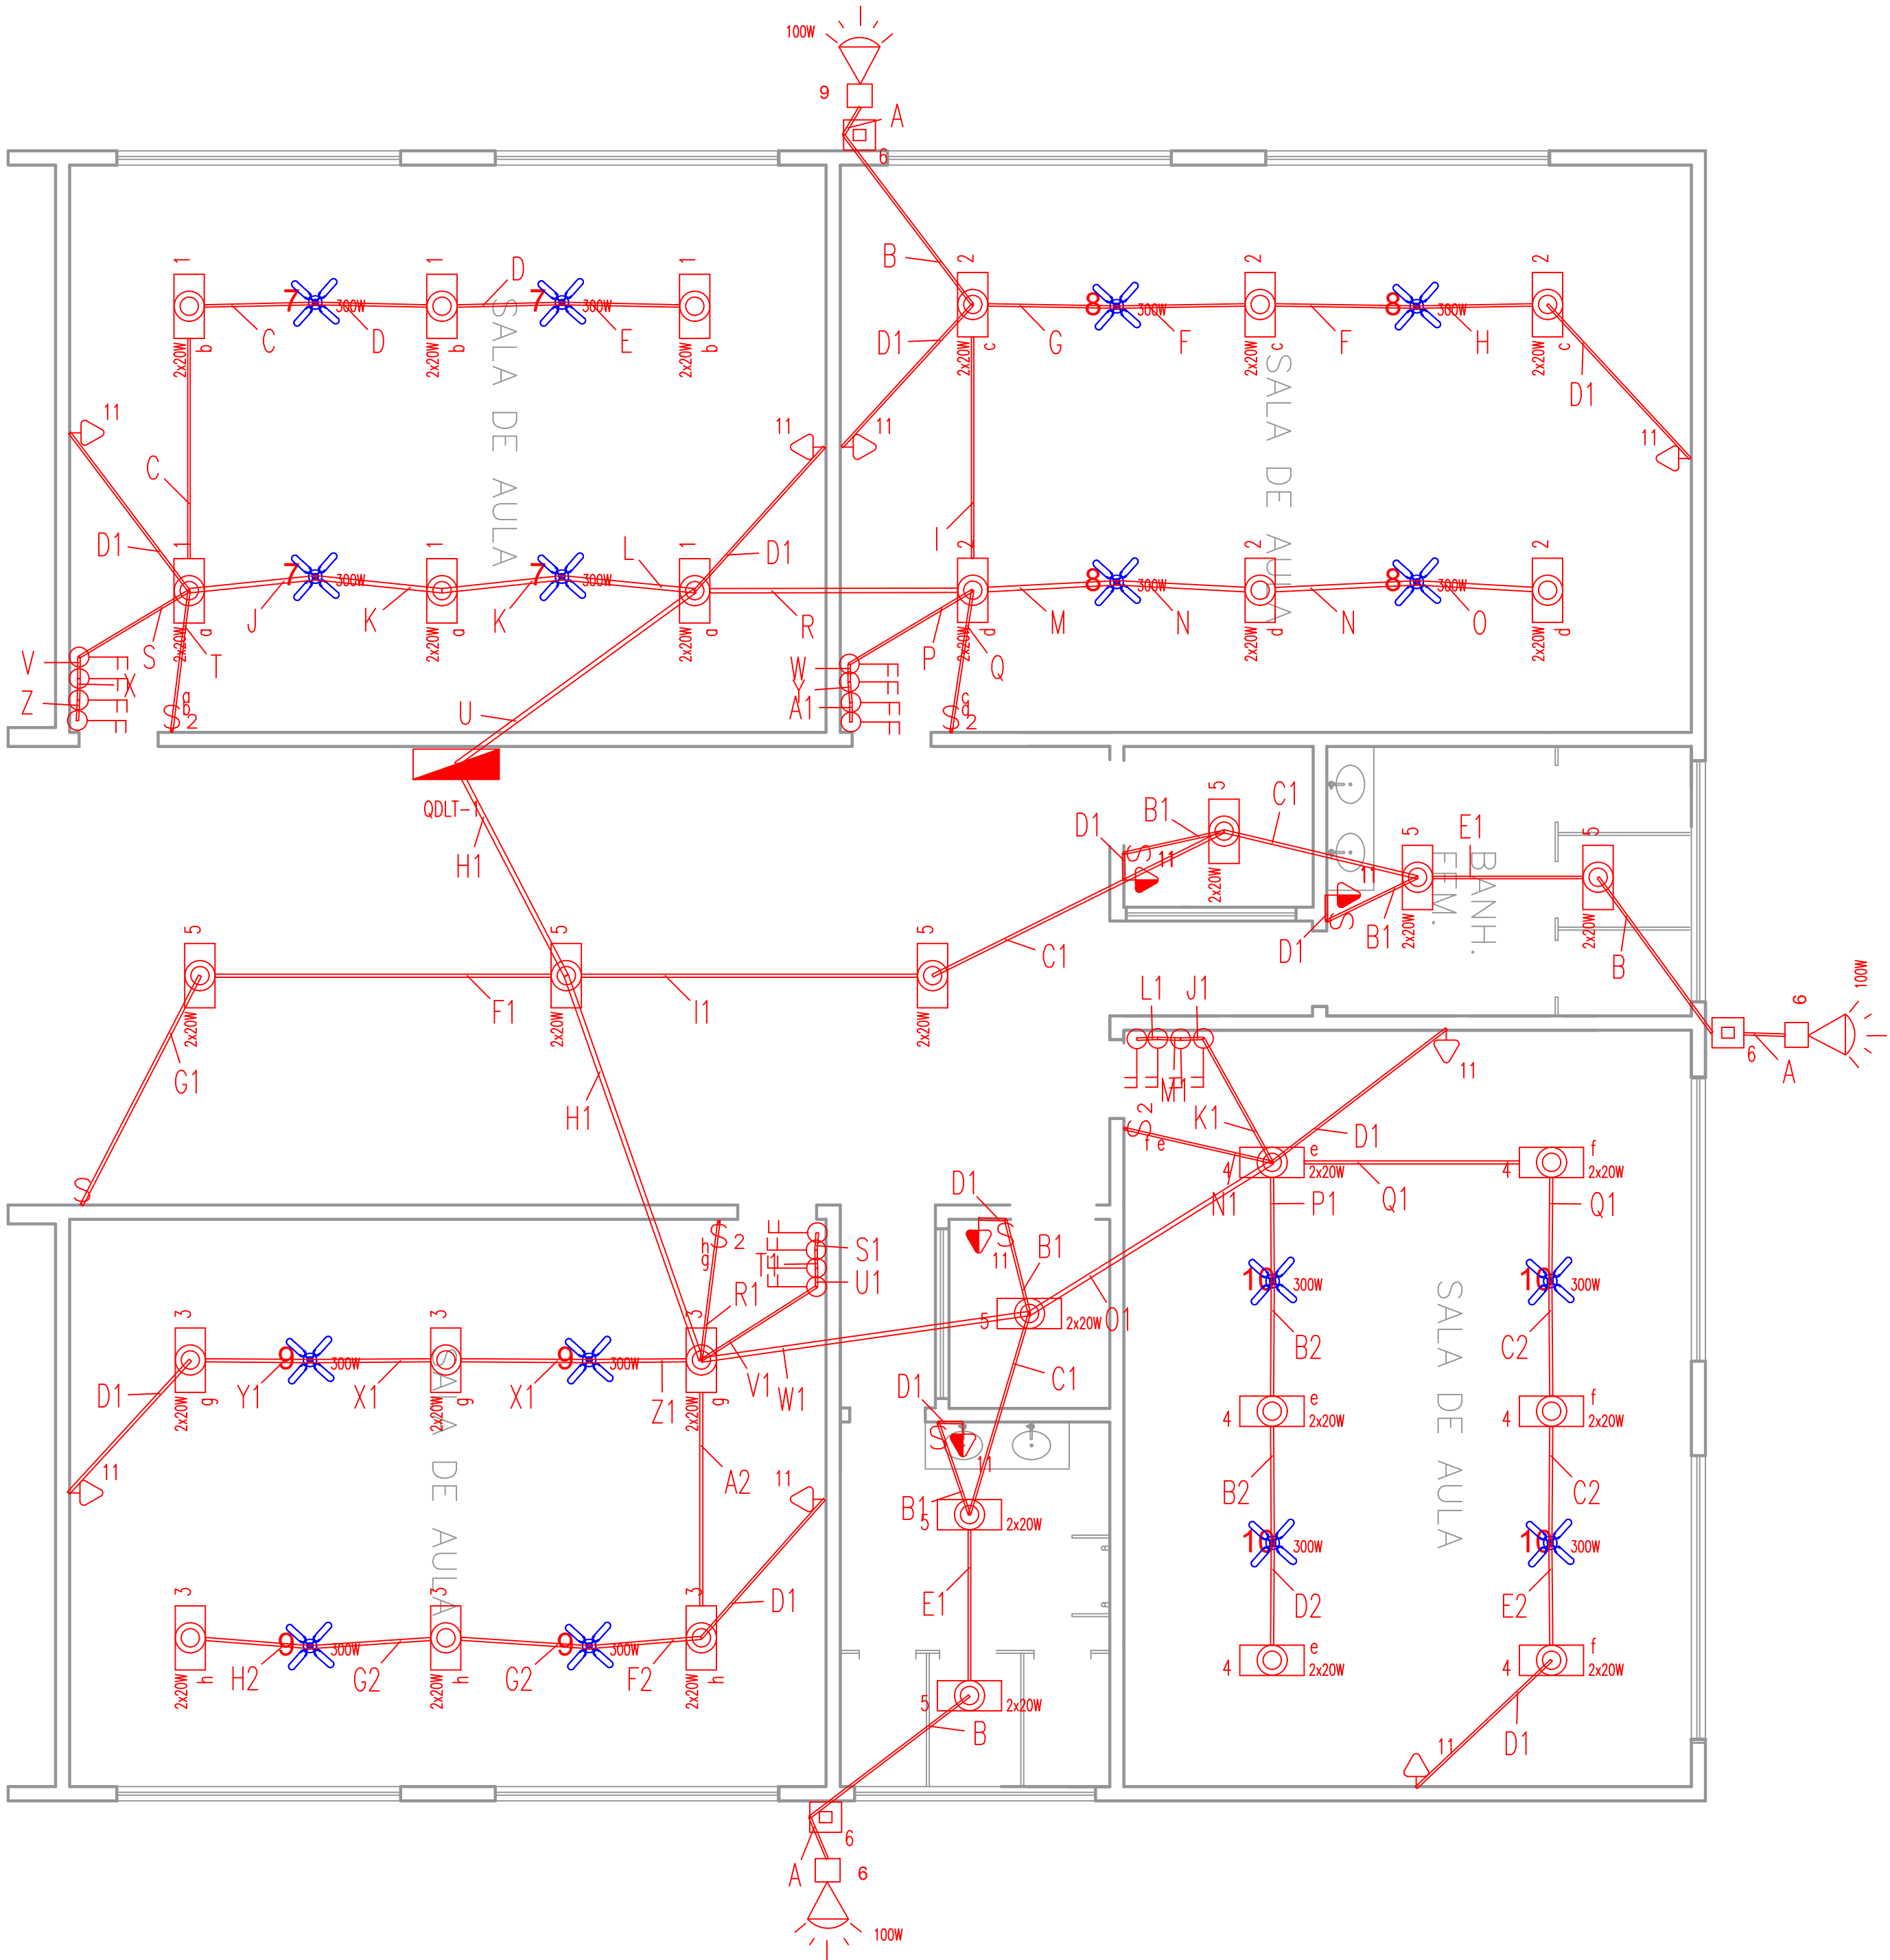

LEGENDA DA FAIXA	
D1	
E1	
F1	
G1	
H1	
I1	
J1	
K1	
L1	
M1	
N1	
O1	
P1	
Q1	
R1	
S1	
T1	
U1	
V1	
W1	
X1	
Y1	
Z1	
A1	
B1	
C1	
