


PLANTA DE MONTAGEM - LOCAÇÃO DAS TRELIÇAS, TERÇAS, CONTRAVENTAMENTOS E CHUMBADORES

Escala 1:50

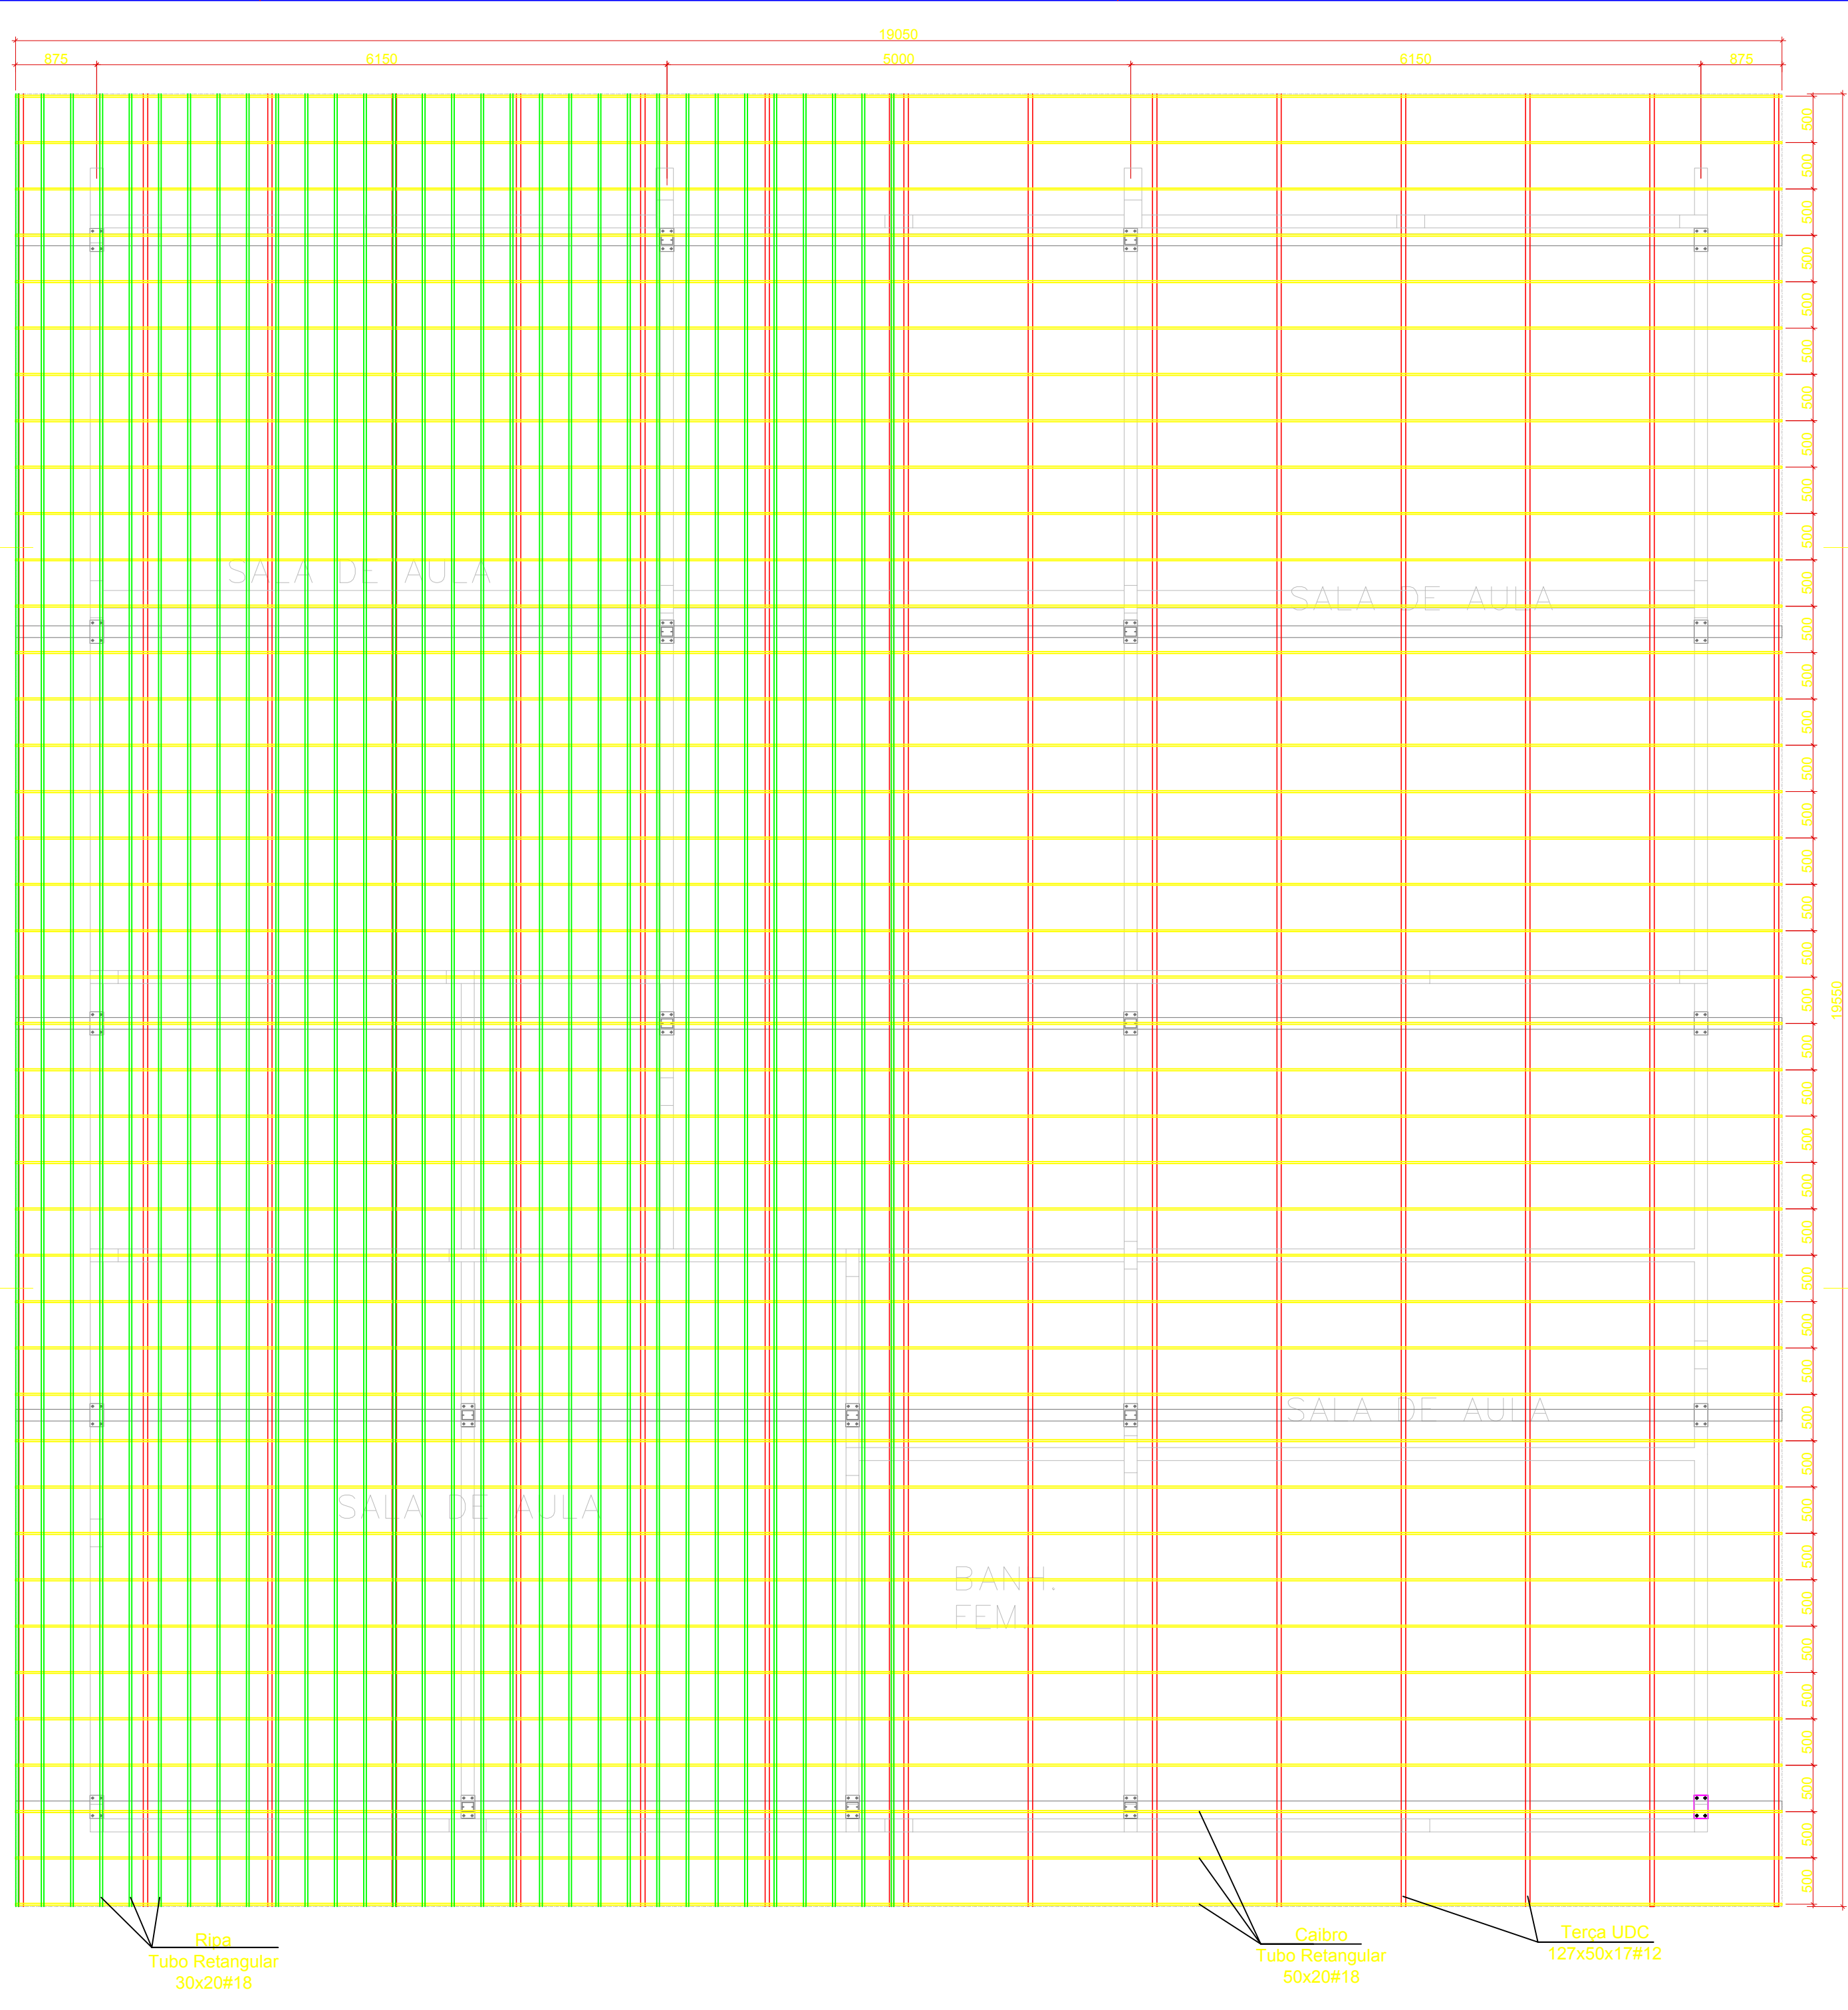

PLANTA DE MONTAGEM - LOCAÇÃO DOS CAIBROS E RIPAS

Escala 1:50

- NOTAS GERAIS
- 1) MEDIDAS E COTAS DE NÍVEL EM MILÍMETROS, EXCETO INDICAÇÃO CONTRÁRIA.
 - 2) CONFERIR MEDIDAS NO LOCAL.
 - 3) NORMAS:
 - AÇO LAMINADO: NBR8800; A-36 250Mpa
 - AÇO DOBRADO: NBR14762; A-36
 - 4) MATERIAIS:
 - CHAPA DOBRADA: AÇO A36 - RESISTÊNCIA MÍNIMA DE ESCOAMENTO DE 250 MPA
 - 5) TODA ESTRUTURA METÁLICA DEVE SER PINTADA COM FUNDO ACABAMENTO: SUMADUR - SP 500 (SHERWIN WILLIAMS)
PARTE A = COD.122.020
PARTE B = COD.122.930
 - 6) ELETRODO UTILIZADO NA SOLDADA, DEVERÁ SER DO TIPO E70 XX, TODAS AS LIGAÇÕES COM SOLDA DEVERÃO SER FEITAS COM FILETES IGUAL OU SUPERIOR A ESPESURA DAS CHAPAS.
 - 7) A RESPONSABILIDADE TÉCNICA DO PROFISSIONAL SE RESTRINGE AO FIEL CUMPRIMENTO DO QUE ESTÁ EXPLÍCITO NOS DESENHOS, HAVENDO ALTERAÇÕES SEM A PRÉVIA AUTORIZAÇÃO FORMAL DO ENGENHEIRO RESPONSÁVEL, A RESPONSABILIDADE ESTARÁ AUTOMATICAMENTE TERMINADA.

SED

GOVERNO DO ESTADO DE MATO GROSSO DO SUL

Secretaria de Estado de Educação

GOVERNO DO ESTADO DE MATO GROSSO DO SUL

Secretaria de Estado de Educação

SUPERINTENDÊNCIA DE APOIO OPERACIONAL / COORDENADORIA DE INFRAESTRUTURA

OBRA

EM MAREIDE MONTEIRO DE LIMA

AMPLIAÇÃO E CONSTRUÇÃO

LOCAL

RUA ELDIR OLIVEIRA DE PAULA, 1780 - PARQUE ESTORIL

RIBAS DO RIO PARDO / MS

AUTOR DO PROJETO

ENR JAMERSON GUPETINSKI

CREA - 15.246/D-MS

RESPONSÁVEL TÉCNICO P/ EXECUÇÃO DA OBRA

GOVERNO DO ESTADO DE MATO GROSSO DO SUL

(64) 32.257.0001-25

TÍTULO

PLANTAS DE MONTAGEM - LOCAÇÃO DAS

TRELIÇAS, TERÇAS, CONTRAVENTAMENTOS

ESCALA

INDICADA

DATA

AGOSTO/2021

REVISÃO

FOLHA

01/02

DESENHO

JAMERSON